


大垣市特定環境保全公共下水道事業計画一般図（污水）
（中部処理区）

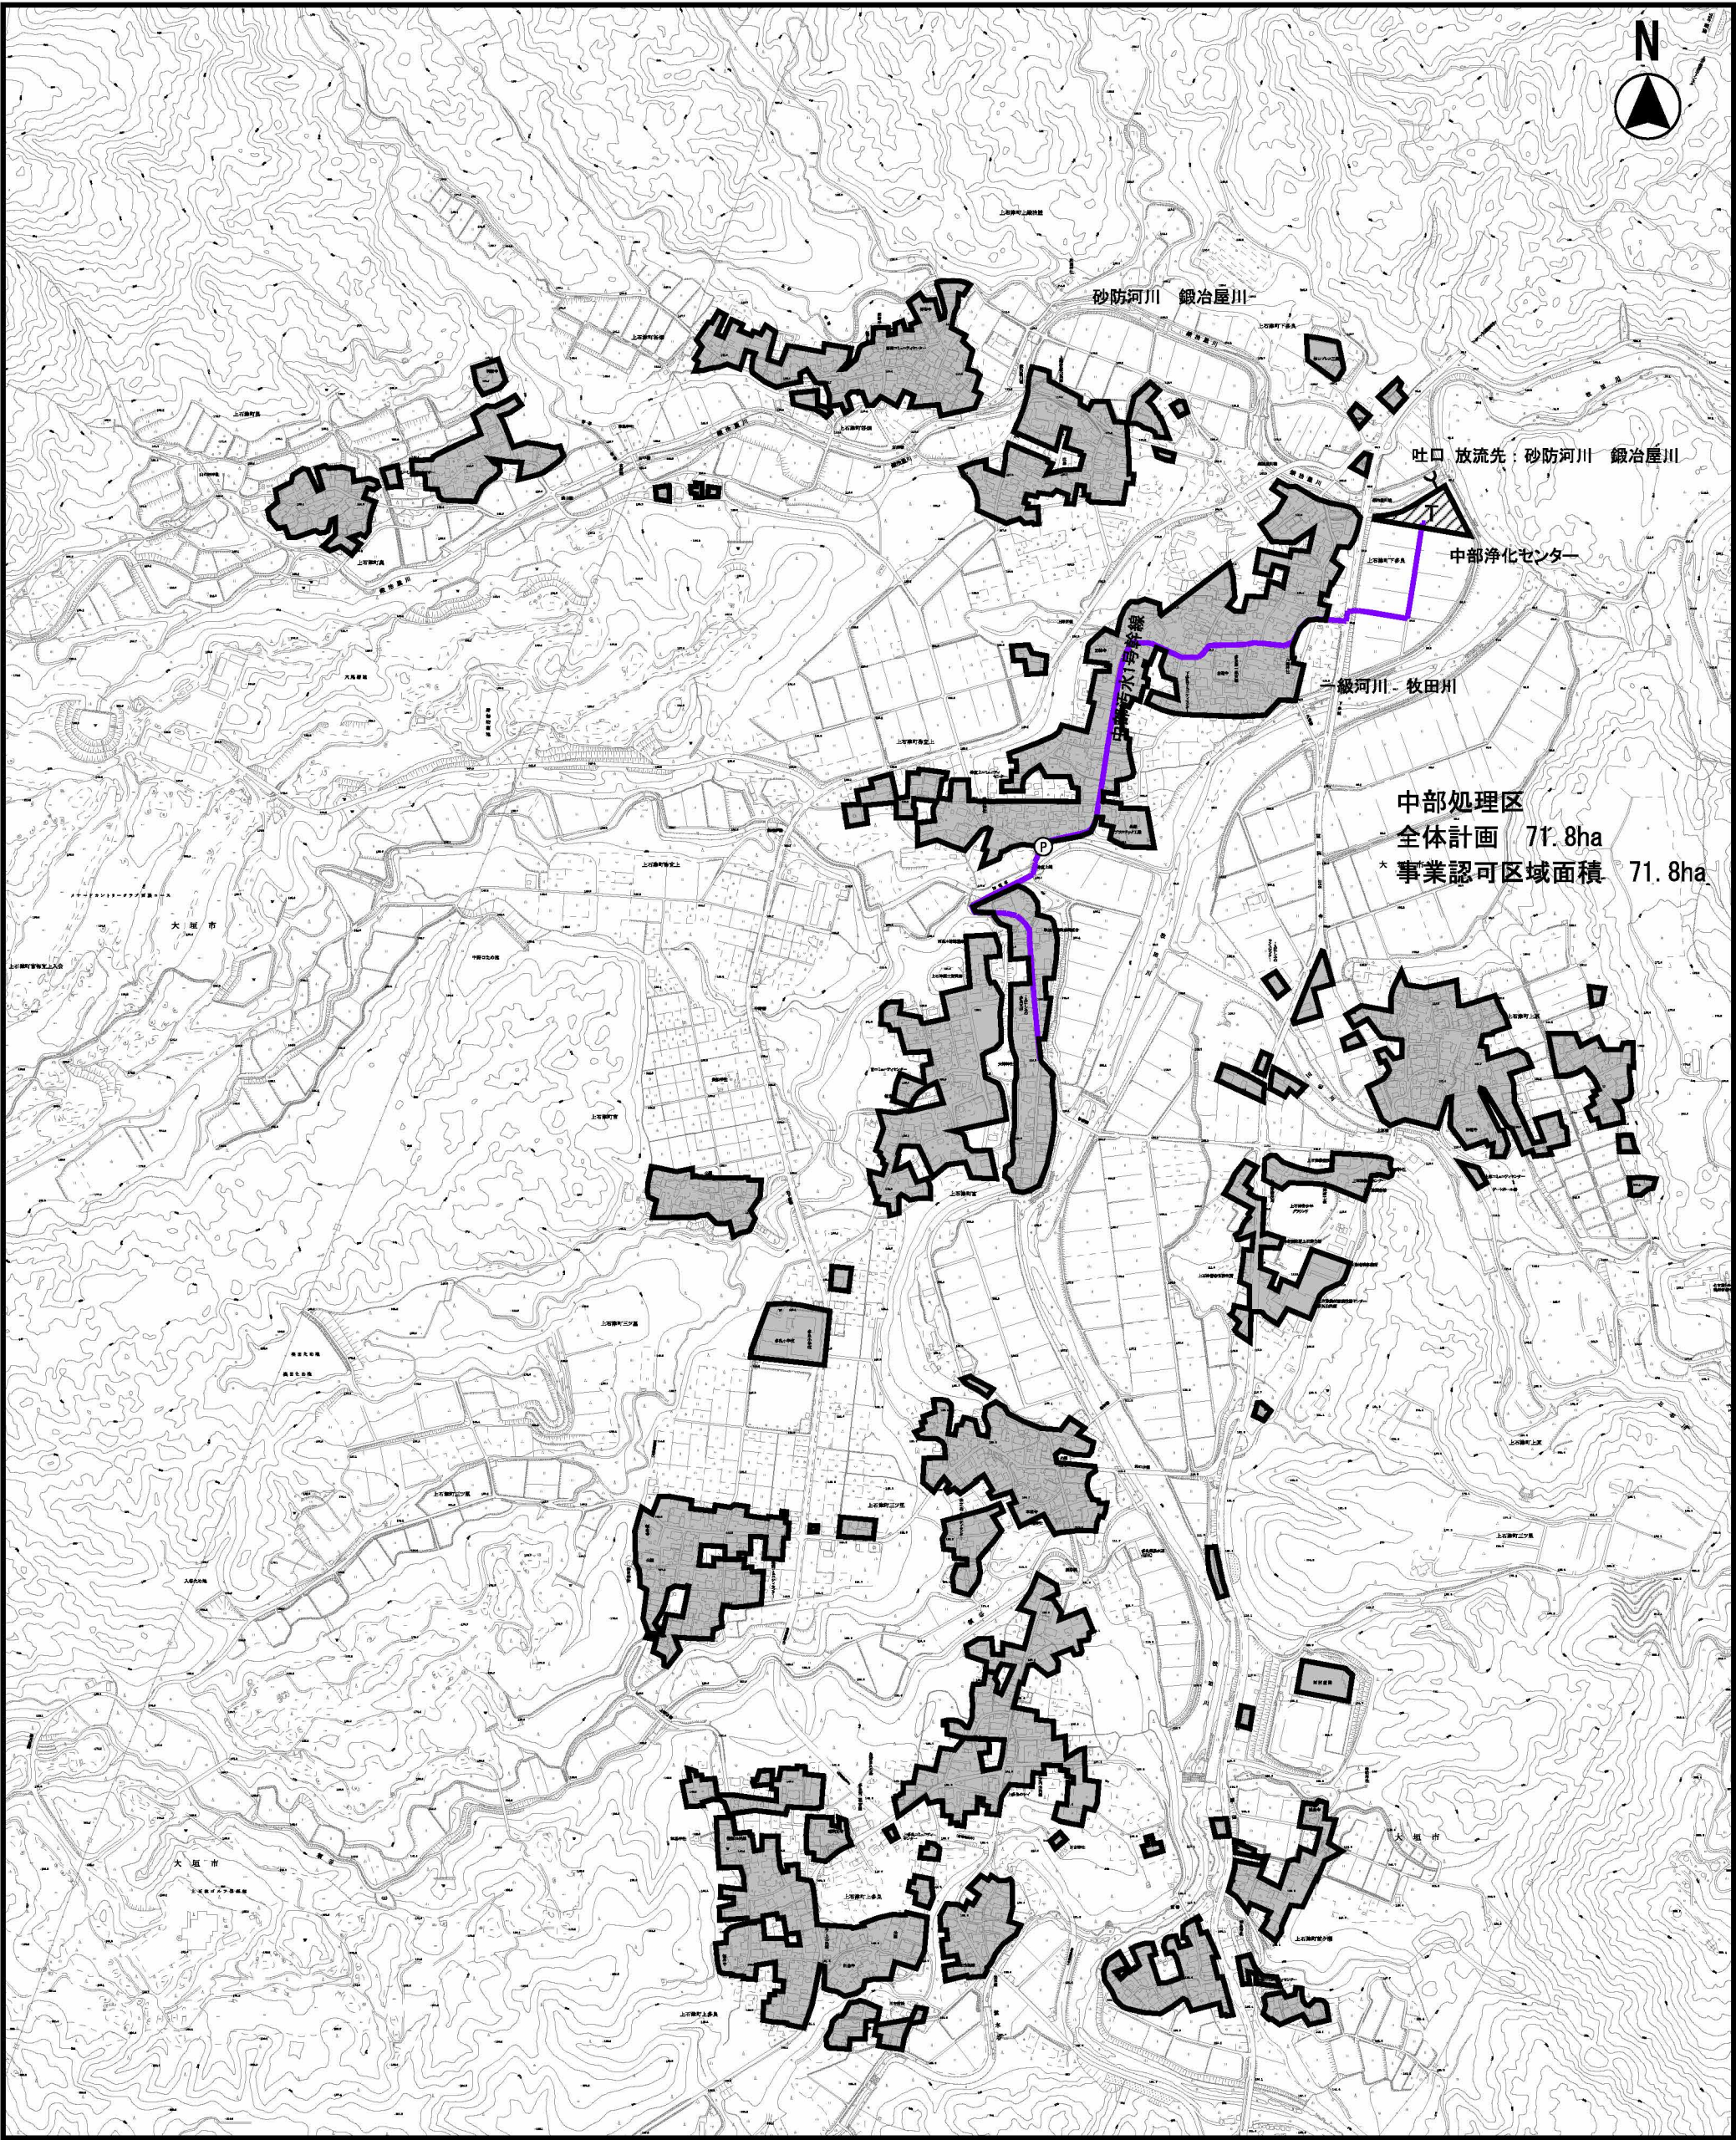

中部処理区
全体計画 71.8ha
* 事業認可区域面積 71.8ha

縮尺 1 : 10000
100 50 0 100 200 300 400 500 600 700 800

凡例	
	下水道計画区域 (既認可)
	污水幹線 (変更なし)
	マンホール形式 ポンプ場
	処理場
	行政区域界

図 2 - 2

大垣市特定環境保全公共下水道事業計画（中部処理区）			
図面名	下水道計画一般図（污水）		
縮尺	1/10,000	図面番号	1/1
大垣市下水道部下水道課			