
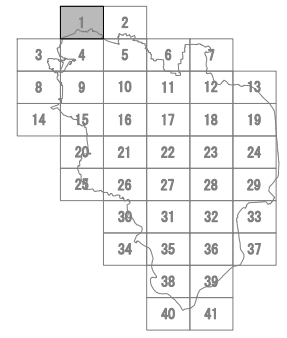
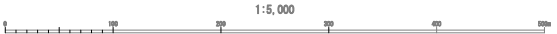


# 大垣市排水基本計画図

1:5,000 国土基本図

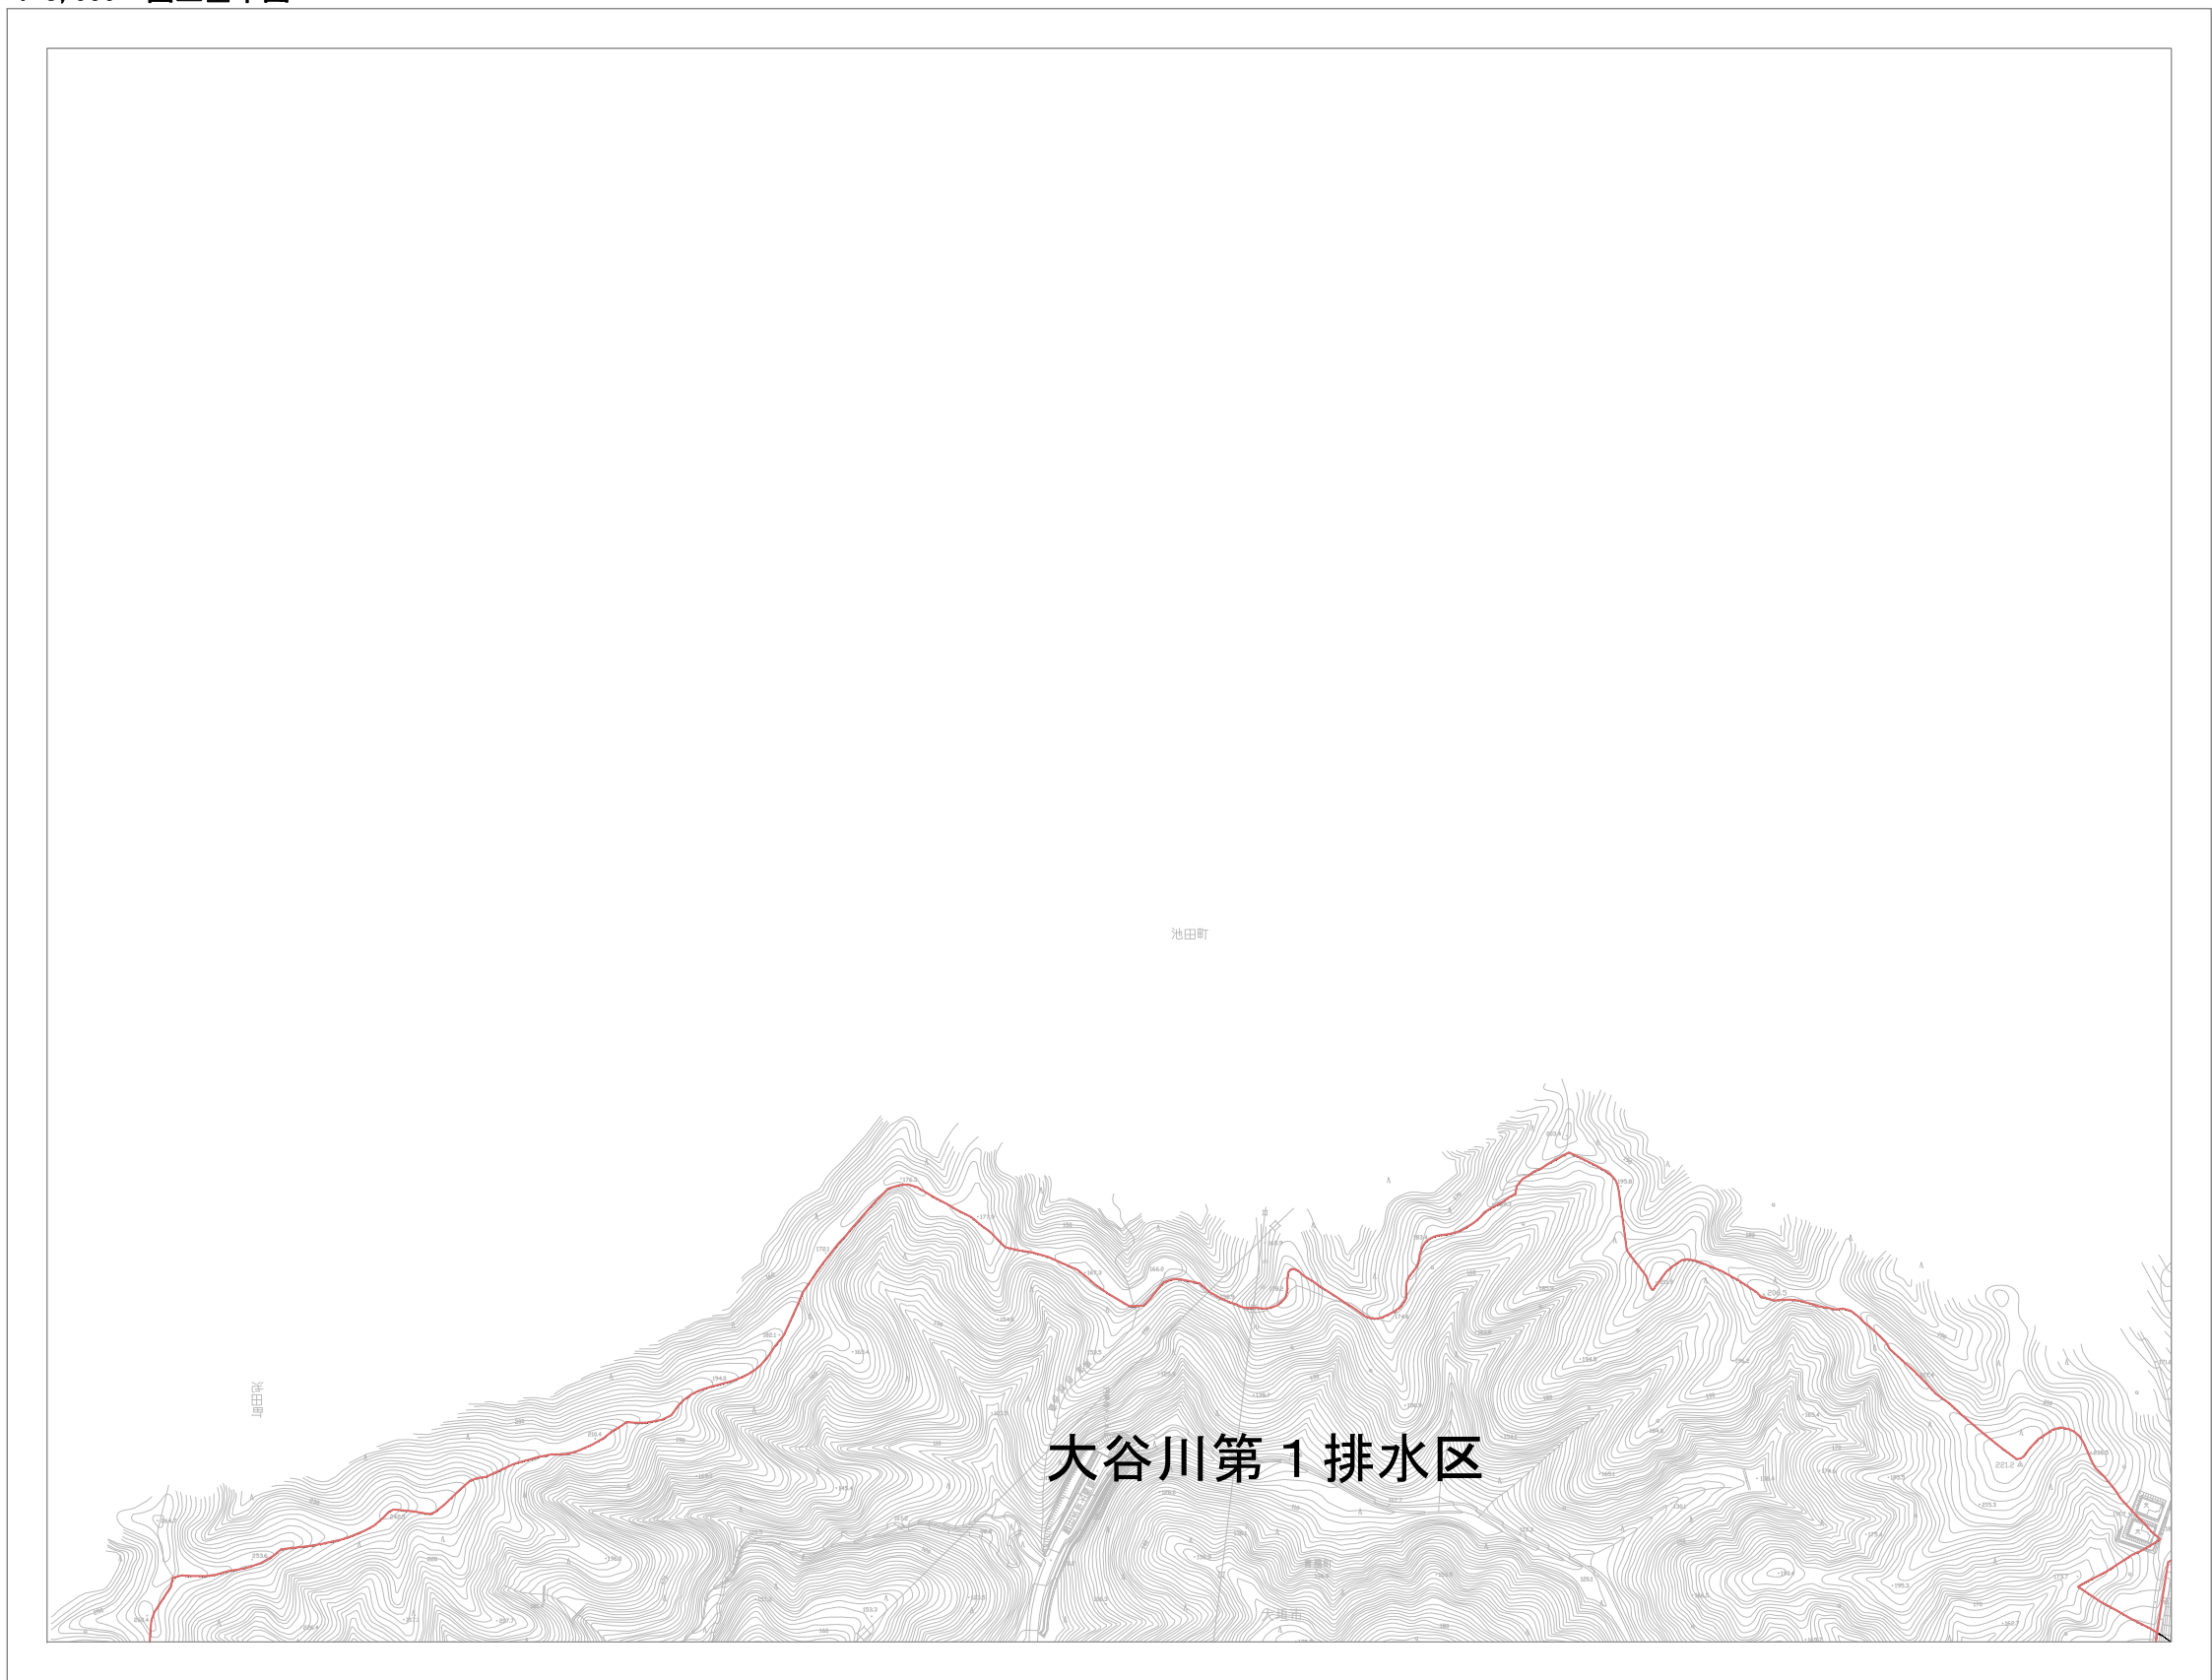

記号


	普通建物	△37.2	三角点
	整ちる建物	■12.04	水準点
	普通築物	※14.8	新水準点
	整ちる築物	・25.6	新水準点
	普通築物	・98.7	新水準点
	整ちる築物	▽25.6	新水準点
	普通築物	※25.62	新水準点
	整ちる築物	・	新水準点

刊	神社	・	門
社	寺院	■	屋
十	キリスト教	■	鳥
十	学校	■	居
印	病院	■	電
X	警察署等	■	送
○	郵便局	+	行
○	工場	+	り
○	発電所	t	う
○	火薬庫	▽	↓
○	火葬場	▽	↓
○	墓地	▽	↓
○	公園	○	ク
○	公園	○	ク
○	公園	○	ク
○	公園	○	ク
○	公園	○	ク
○	公園	○	ク

	普通道路	——	普通道路
	特別の道路	——	特別の道路
	特殊道路	——	特殊道路
	築	——	築
	築	——	築
	歩道	——	歩道
	歩道	——	歩道
	歩道	——	歩道
	歩道	——	歩道
	歩道	——	歩道

田	田	田	田	田	田
田	田	田	田	田	田
田	田	田	田	田	田
田	田	田	田	田	田
田	田	田	田	田	田

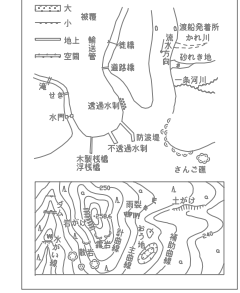

## 大谷川第1排水区

凡 例			
	行政区域界	1.0m	区界線
	市界線	知なし	市界線
	区界線	( )	区界線
	排水区域界	( )	排水
	排水区域界	( )	排水
	排水区域界	( )	排水
	排水区域界	( )	排水
	排水区域界	( )	排水
	排水区域界	( )	排水
	排水区域界	( )	排水
	排水区域界	( )	排水
	排水区域界	( )	排水

大垣市排水基本計画		
図名	区画新設平面図	調査年月日 平成28年3月
縮尺		1/41
大垣市建設部治水課		