


大垣市排水基本計画図

1:5,000 国土基本図

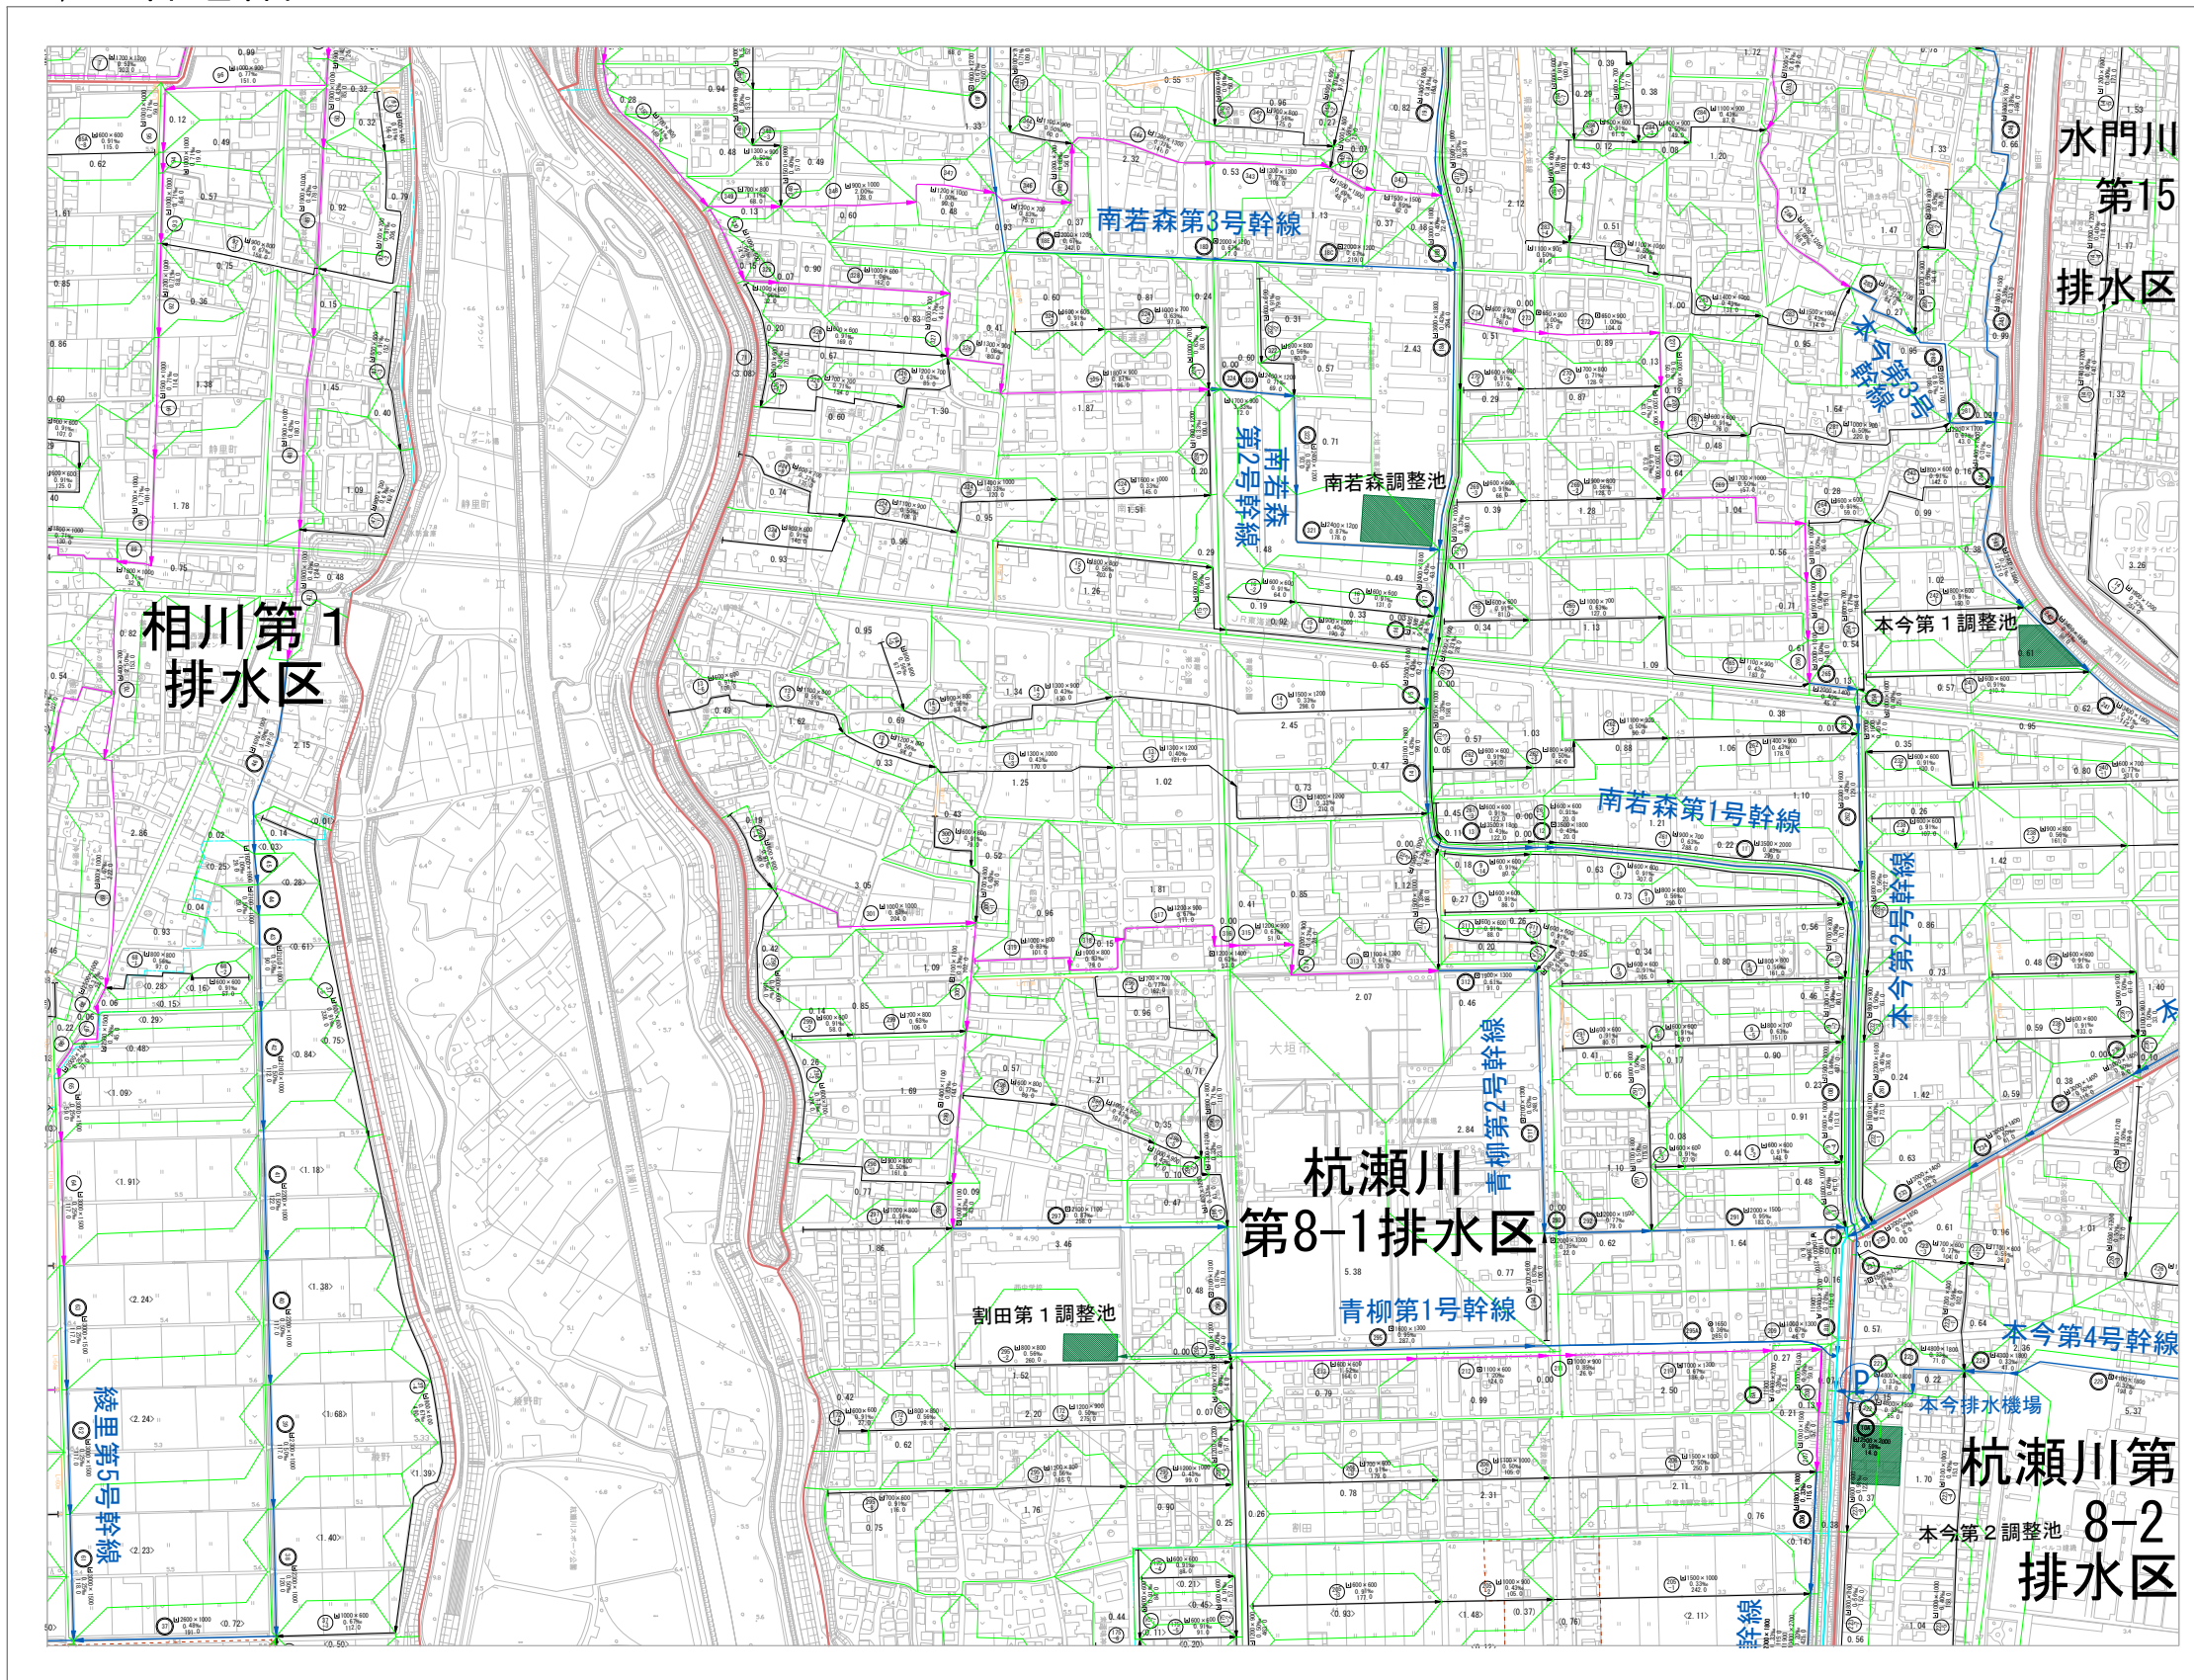

1	2				
3	4	5	6	7	
8	9	10	11	12	13
14	15	16	17	18	19
	20	21	22	23	24
	25	26	27	28	29
		30	31	32	33
		34	35	36	37
			38	39	
			40	41	

記号

□	普通建物	A37.2	三角点
□	壁つき建物	B12.04	水準点
□	普通無蓋倉	+14.8	中継点
□	壁つき無蓋倉	+25.6	中継点
□	普通有蓋倉	-8.7	中継点
□	壁つき有蓋倉	+25.6	中継点
□	普通倉庫	-	中継点
□	壁つき倉庫	-	中継点

凡例

—	河川	河川
—	堤防	堤防
—	排水路	排水路
—	調整池	調整池
—	排水機場	排水機場
—	幹線	幹線
—	支線	支線
—	溝	溝
—	井	井
—	ポンプ	ポンプ
—	水門	水門
—	橋	橋
—	道路	道路
—	鉄道	鉄道
—	境界線	境界線
—	境界線	境界線

杭瀬川第8-2排水区



凡	例	凡	例
—	行政区域界	—	区画整理線
—	市界	—	河川
—	町界	—	排水路
—	村界	—	調整池
—	大字界	—	排水機場
—	支庁界	—	幹線
—	国界	—	支線
—	国境線	—	溝
—	海外国境線	—	井
—	海外領土境界線	—	ポンプ
—	海外領土境界線	—	水門
—	海外領土境界線	—	橋
—	海外領土境界線	—	道路
—	海外領土境界線	—	鉄道
—	海外領土境界線	—	境界線
—	海外領土境界線	—	境界線

大垣市排水基本計画

図名 区画新設平面図 調査年月日 平成28年3月

縮尺 1:5,000 図番 27/41

大垣市建設部治水課