


大垣市排水基本計画図

1:5,000 国土基本図

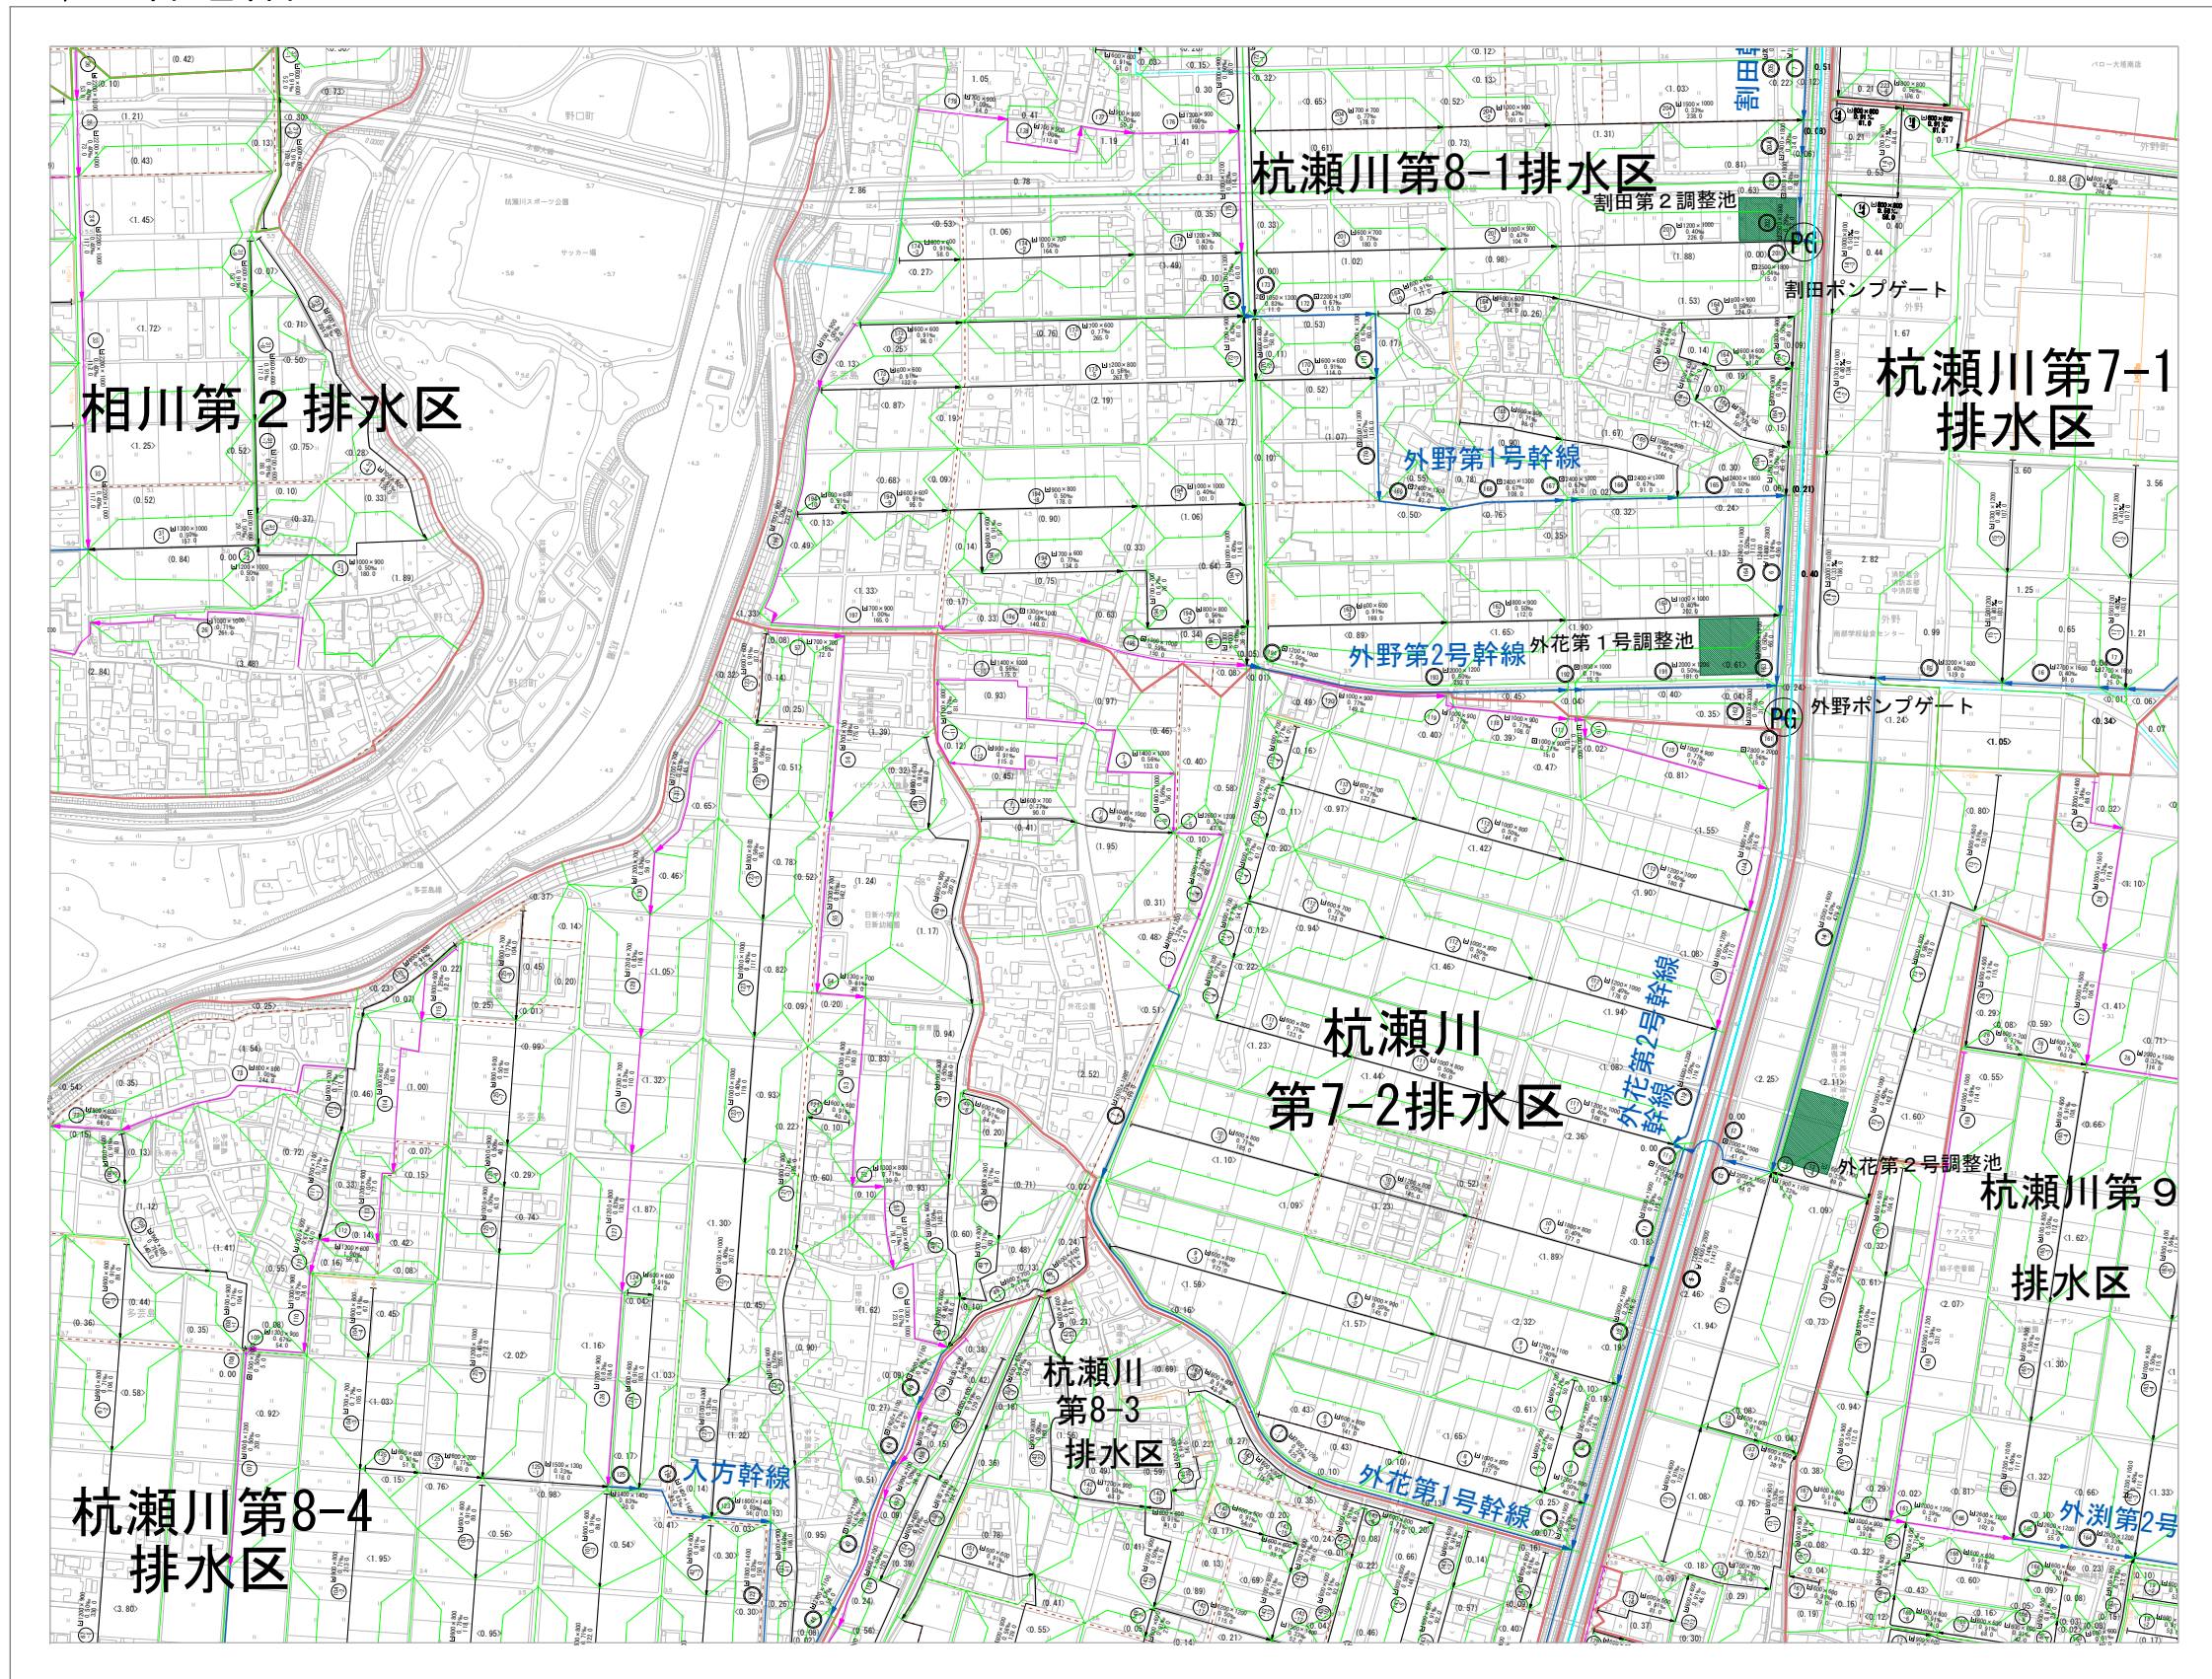

1	2				
3	4	5	6	7	
8	9	10	11	12	13
14	15	16	17	18	19
	20	21	22	23	24
	25	26	27	28	29
		30	31	32	33
		34	35	36	37
			38	39	
			40	41	

記号

	A37.2 三角点
	B12.04 水準点
	C14.8 水準点
	D25.6 水準点
	E8.7 水準点
	F25.6 水準点
	G25.62 水準点
	H 水準点

凡例

	排水区域境界
	排水区域
	排水幹線
	排水支線
	排水調整池
	排水ポンプゲート
	排水管線
	排水井
	排水溝
	排水路
	排水口
	排水用土

田名

田名	排水	田名	排水
田名	排水	田名	排水



凡例

	排水区域境界	1.00	区画境界
	排水区域		排水地
	排水幹線	()	水路
	排水支線	()	水路
	排水調整池	()	水路
	排水ポンプゲート	()	水路
	排水管線	()	水路
	排水井	()	水路
	排水溝	()	水路
	排水路	()	水路
	排水口	()	水路
	排水用土	()	水路

大垣市排水基本計画		
図名	区画前建設平面図	調査年月日 平成28年3月
縮尺	1:5,000	図幅 31/41
大垣市建設部治水課		