



# 大垣市排水基本計画図

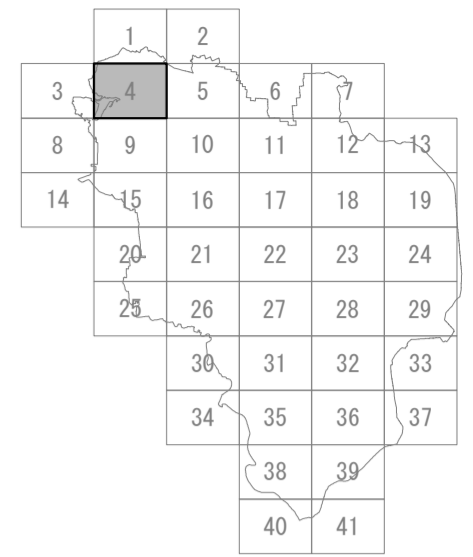

凡 例	
—	行政区域界
—	市街化区域
—	現況集落区域
—	排水区域界
—	準用河川
—	幹線水路
—	枝線水路(最長ルート)
—	枝線水路(その他)
—	枝線補助ルート
—	導水路
—	調整池導水渠
—	吐口
①	幹線水路番号
②	枝線水路番号
1.00	区画割線 面積
かつなし	市街地
( )	集落
< >	水田
(( ))	山地
[ < > ]	他都市街地
《 > ]	他町調整区域
LJ 1000×1000	水路断面
1.0‰	勾配
100.0	延長
(P)	排水機場
(PG)	ポンプゲート
■	雨水調整池

大垣市排水基本計画			
図名	区画割施設平面図	作成年月日	令和8年3月
縮尺	1:4,000	図番	4/41
大垣市建設部治水課			

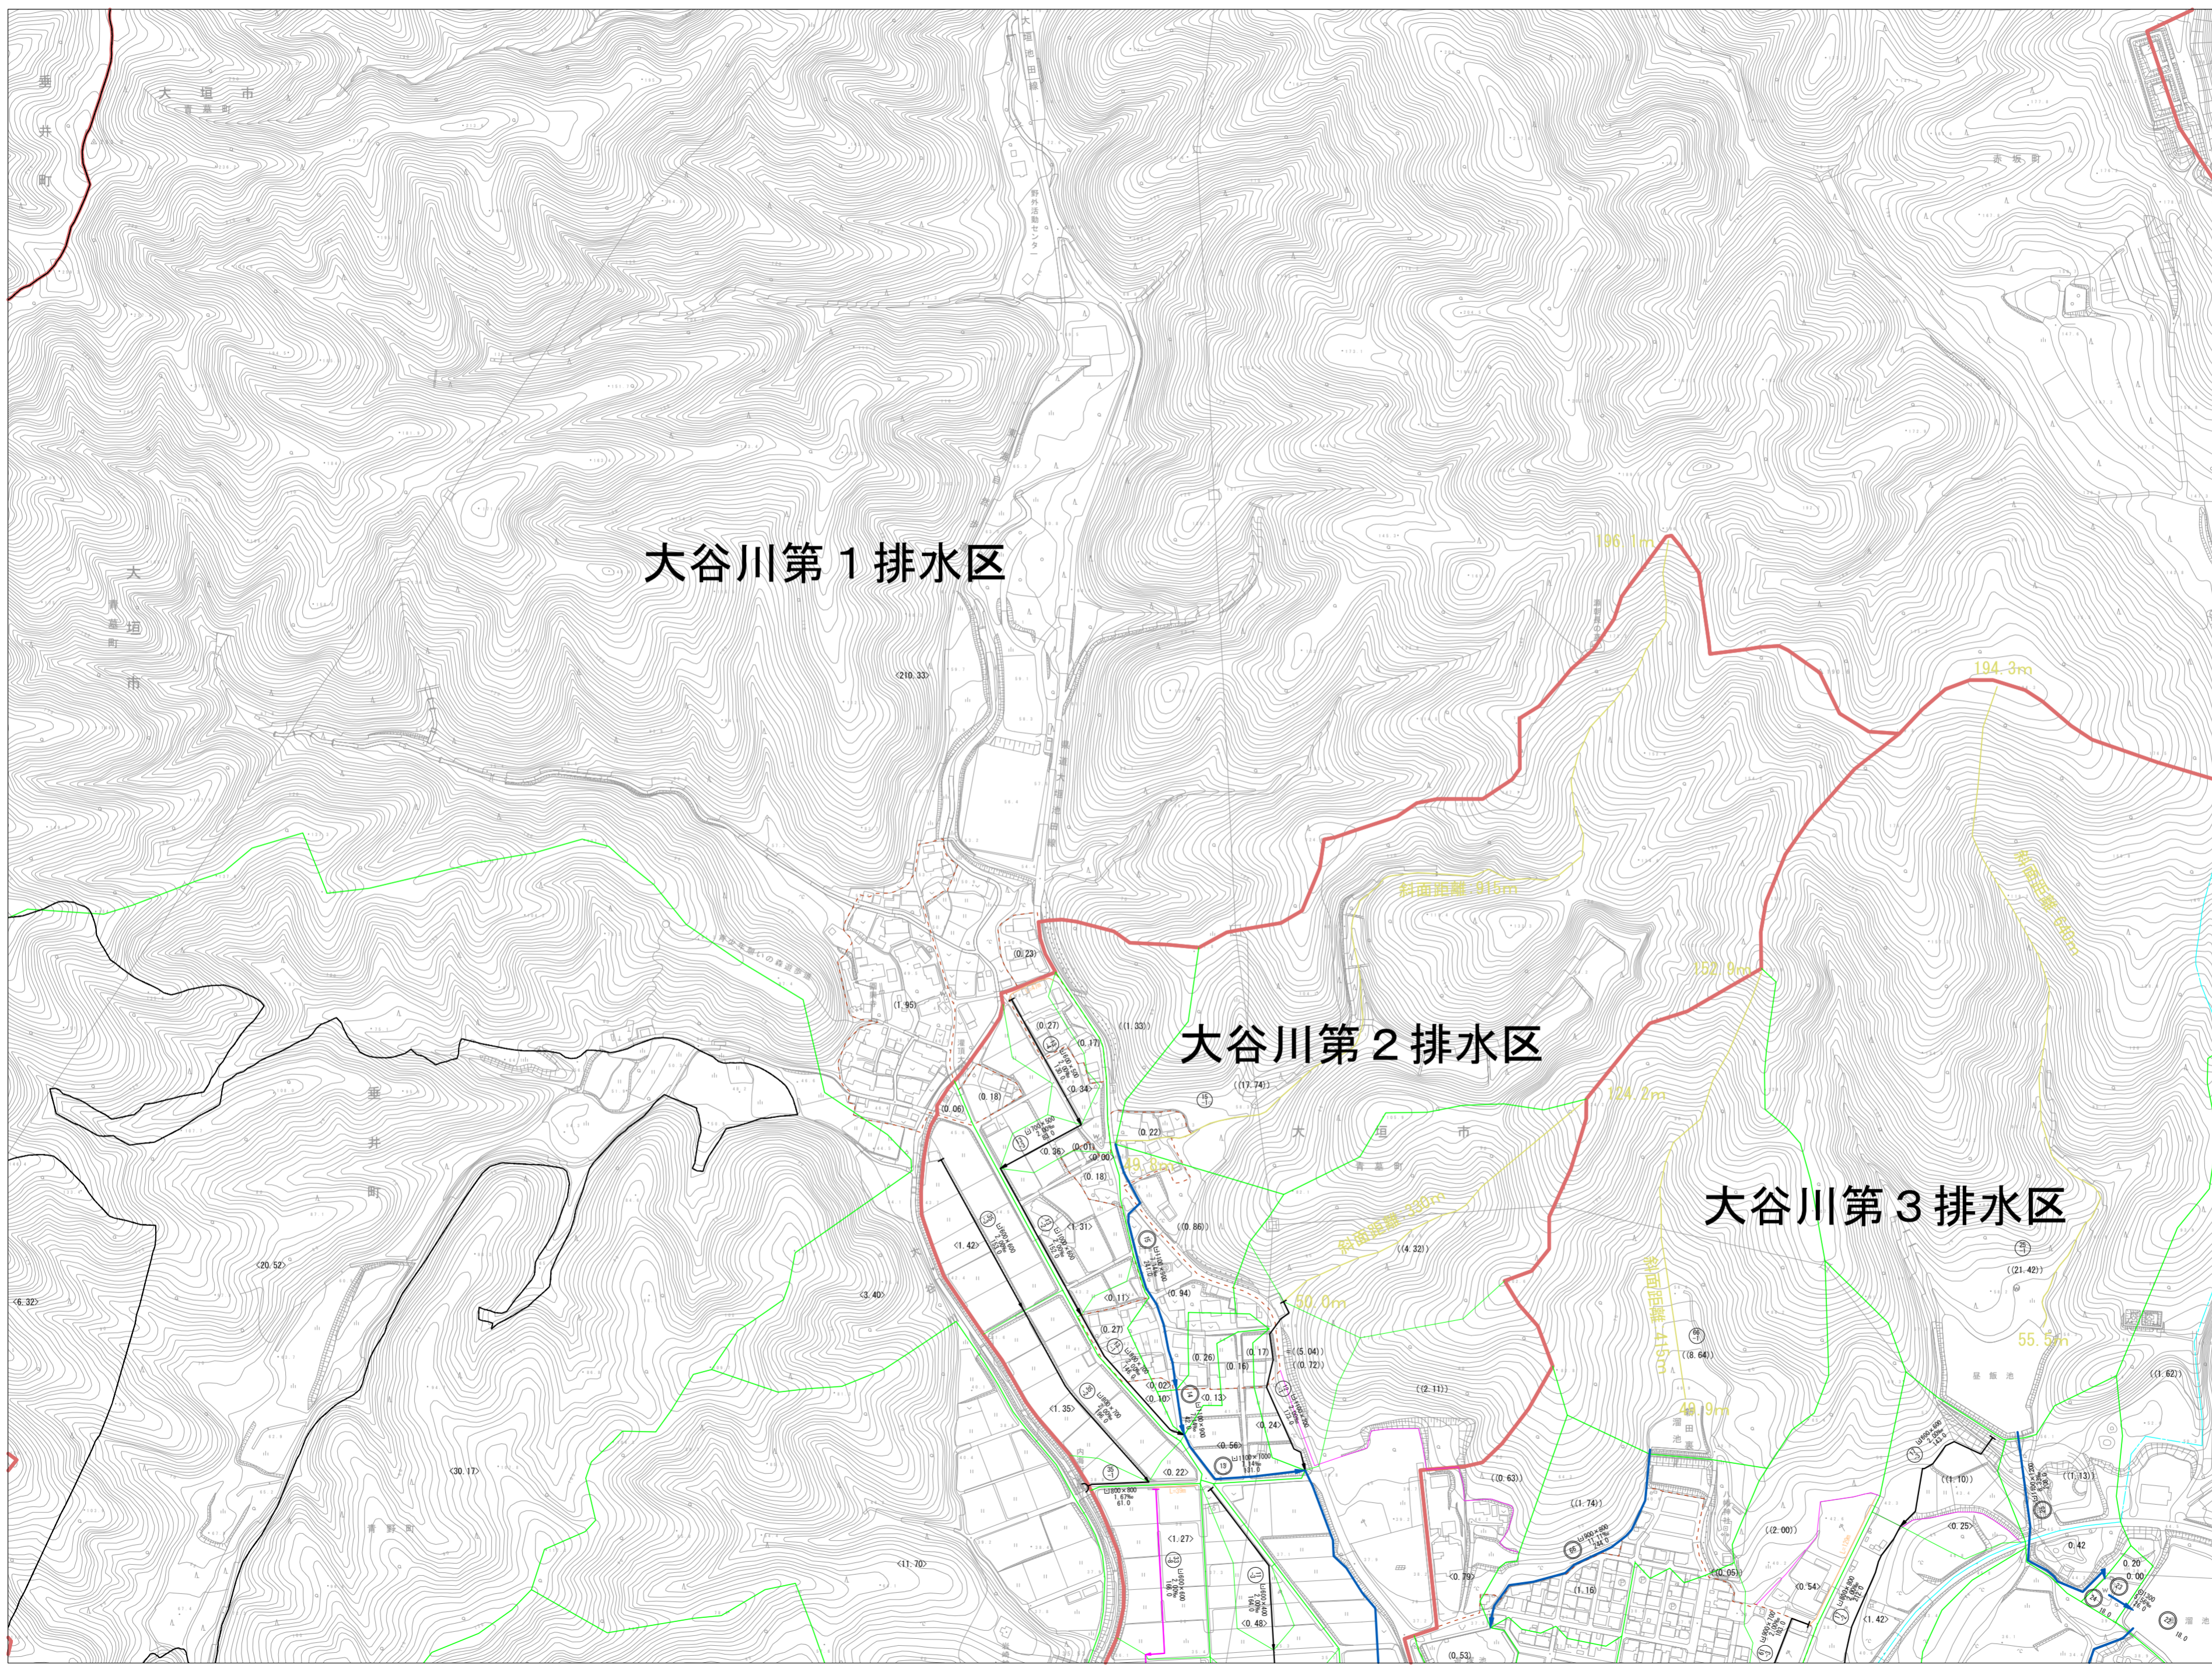