



大垣市排水基本計画図

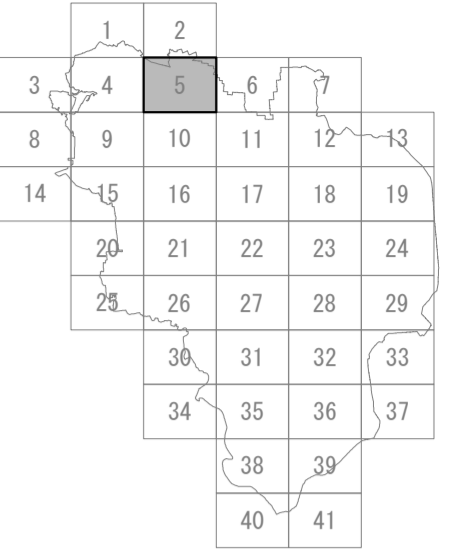

凡 例	
	行政区境界
	市街化区域
	現況集落区域
	排水区域界
	準用河川
	幹線水路
	枝線水路(最長ルート)
	枝線水路(その他)
	枝線補助ルート
	導水路
	調整池導水渠
	吐口
	幹線水路番号
	枝線水路番号
	区画割線 面積
	市街地
	集落
	水田
	山地
	他町市街地
	他町調整区域
	水路断面
	勾配
	延長
	排水機場
	ポンプゲート
	雨水調整池

大垣市排水基本計画		
図名	区画割施設平面図	作成年月日 令和8年3月
縮尺	1:4,000	図番 5/41
大垣市建設部治水課		

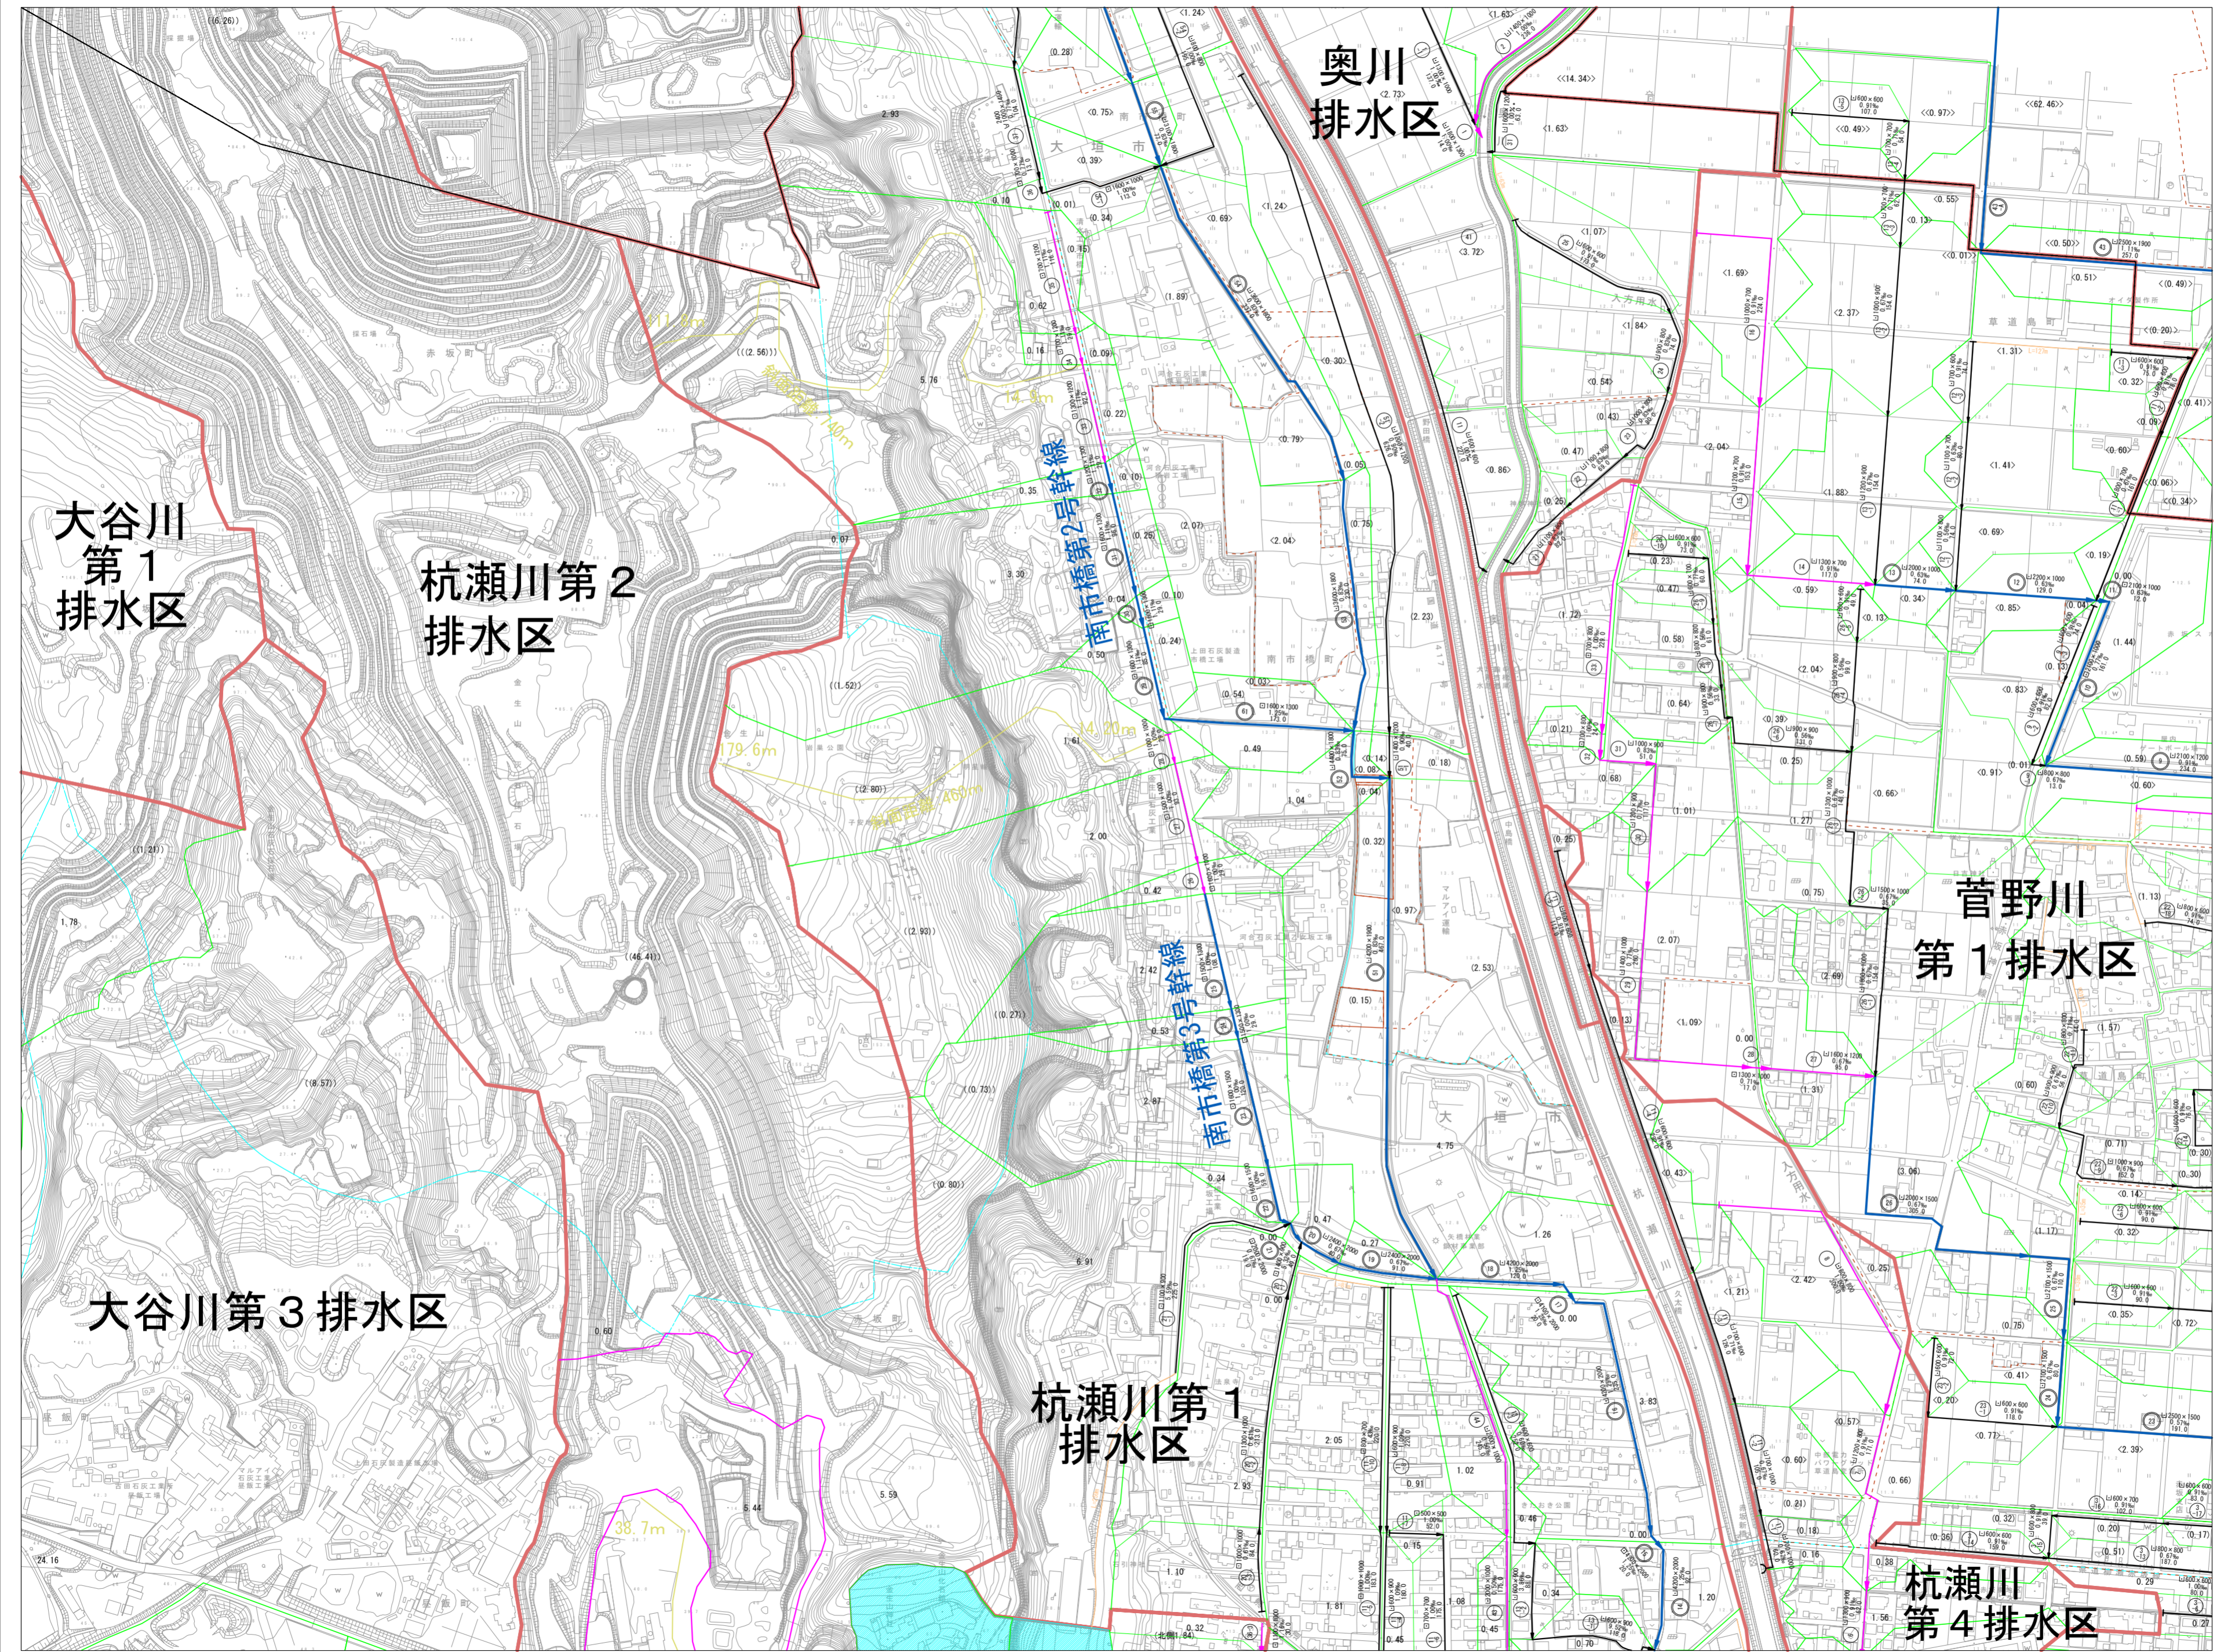