



大垣市排水基本計画図

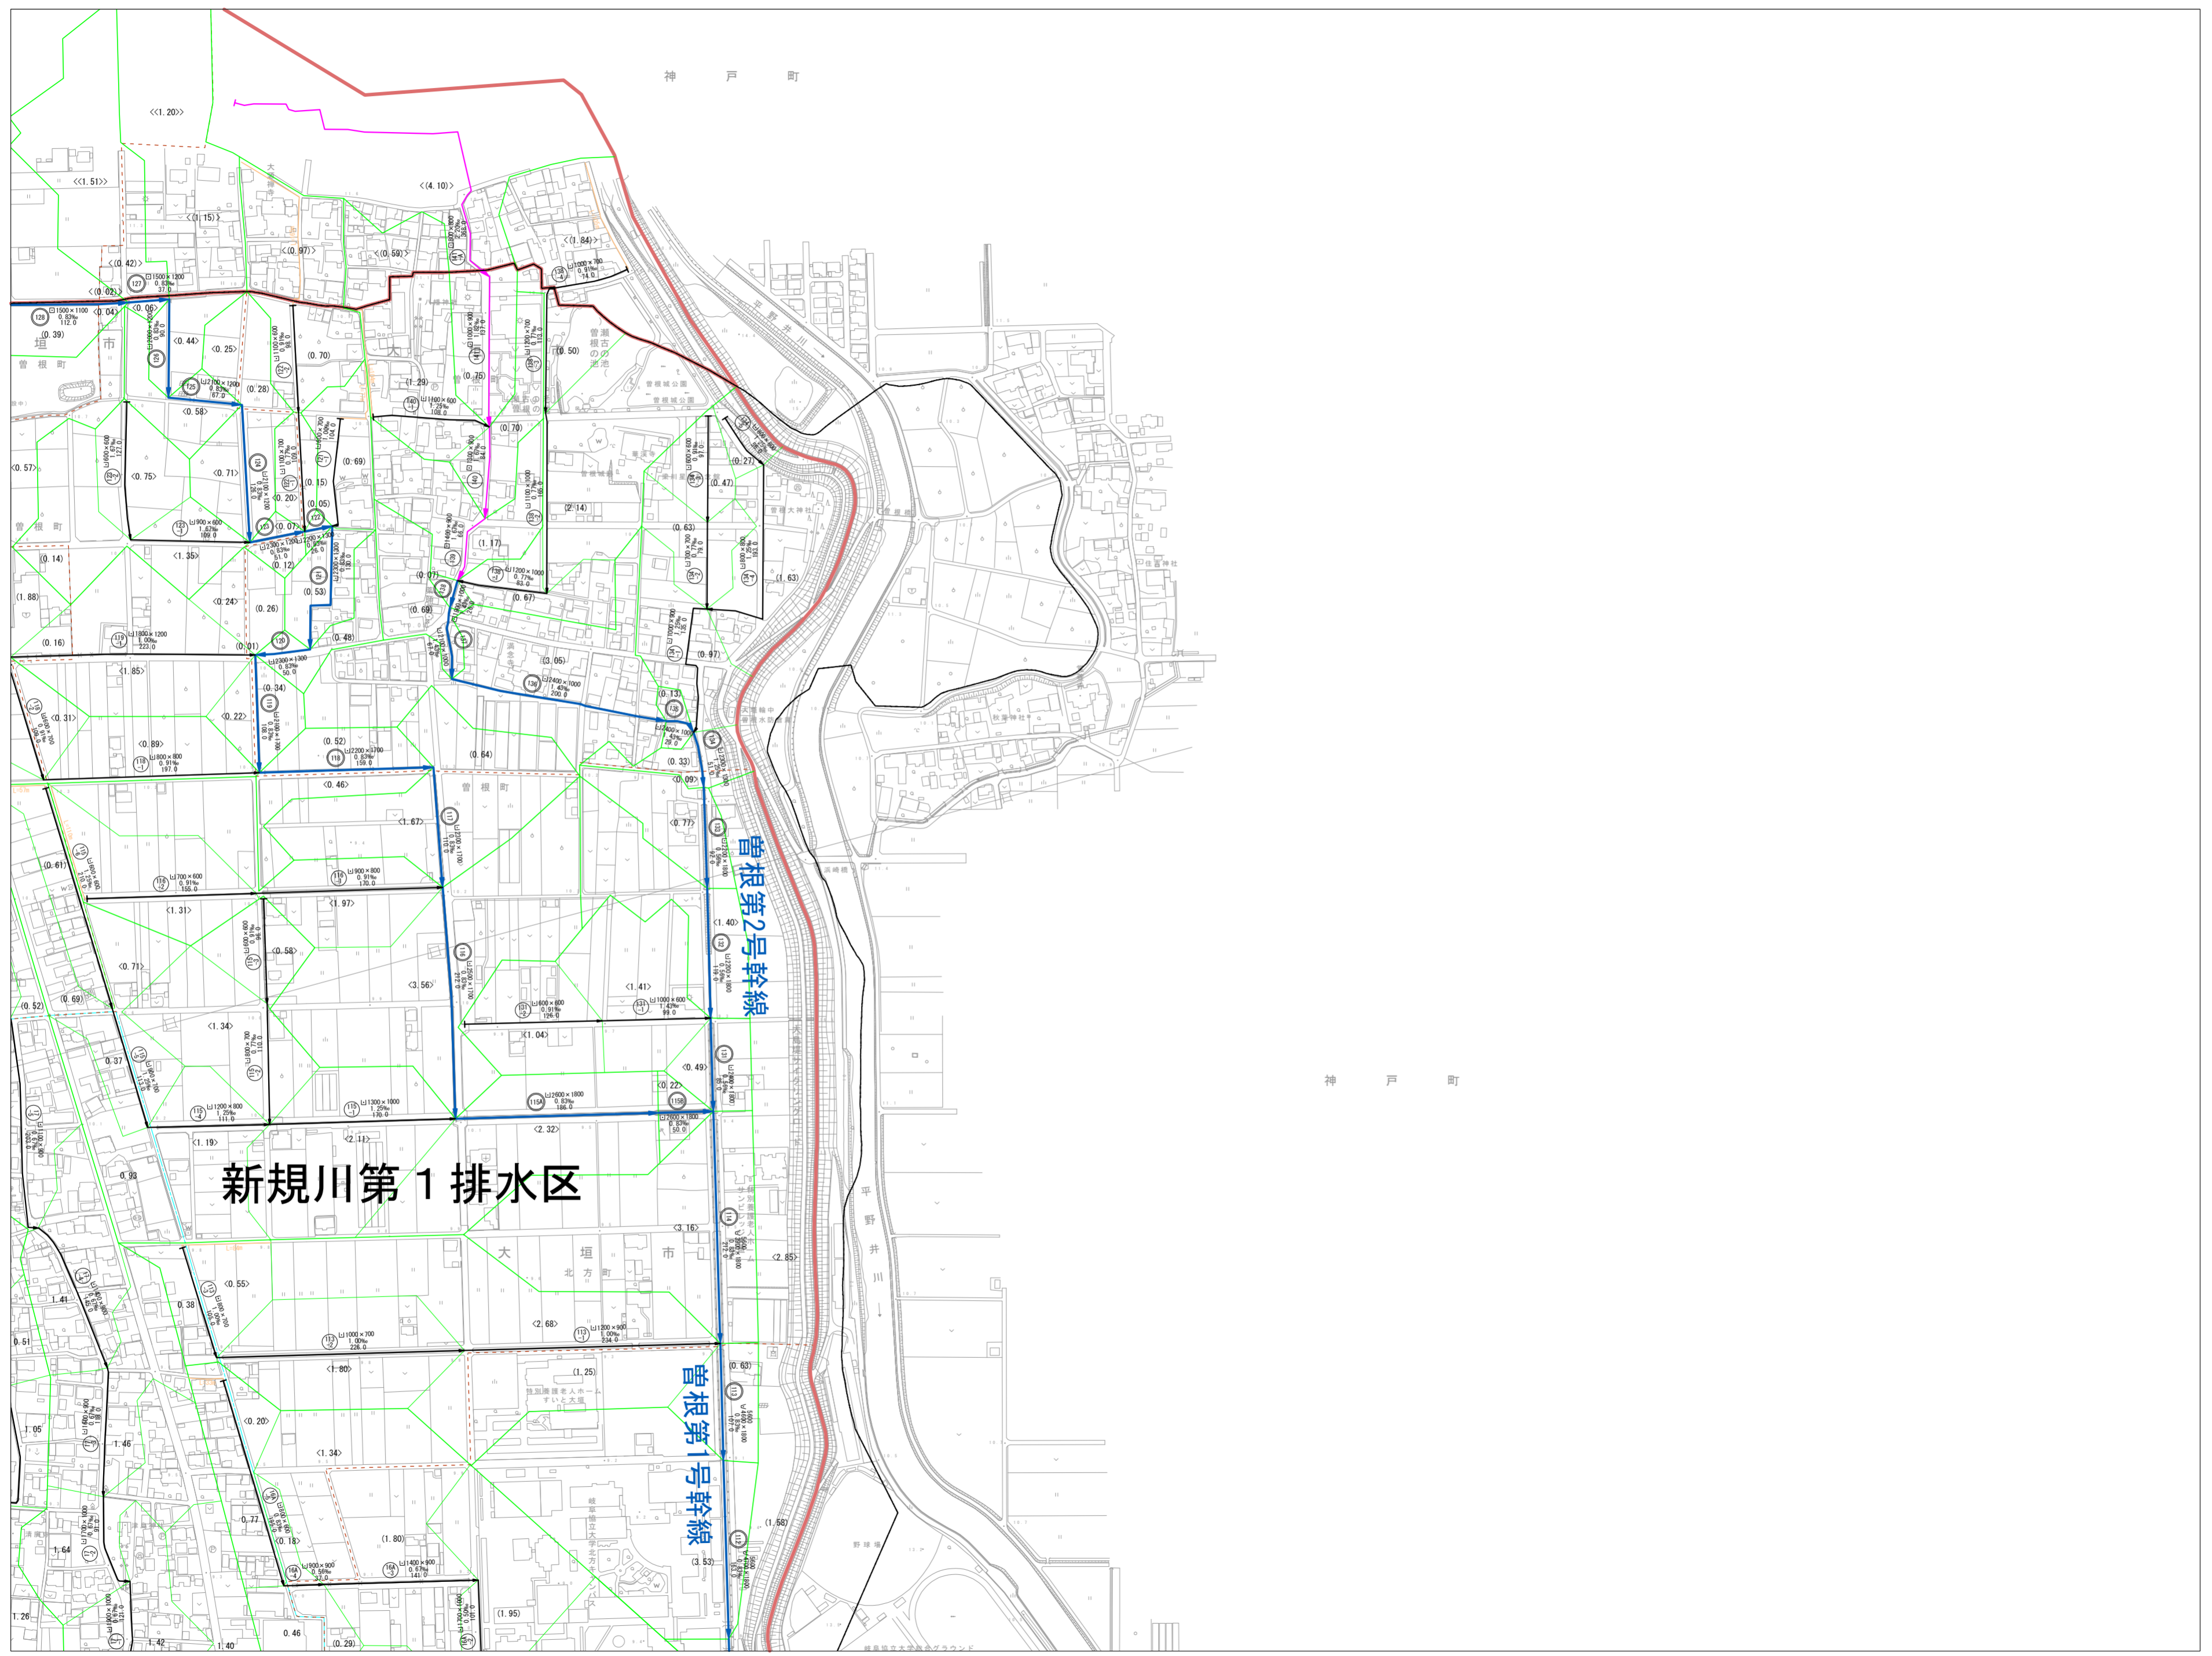

凡 例	
—	行政区区域界
—	市街化区域
—	現況集落区域
—	排水区域界
—	準用河川
—	幹線水路
—	枝線水路(最長ルート)
—	枝線水路(その他)
—	枝線補助ルート
—	導水路
—	調整池導水渠
—	吐口
①	幹線水路番号
②	枝線水路番号
1.00	区画割線 面積
かっなし	市街地
()	集落
< >	水田
(())	山地
[< >]	他町市街地
< >	他町調整区域
LJ 1000 × 1000	水路断面
1.0 ‰	勾配
100.0	延長
P	排水機場
PG	ポンプゲート
■	雨水調整池

大垣市排水基本計画			
図名	区画割施設平面図	作成年月日	令和8年3月
縮尺	1:4,000	図番	41
大垣市建設部治水課			

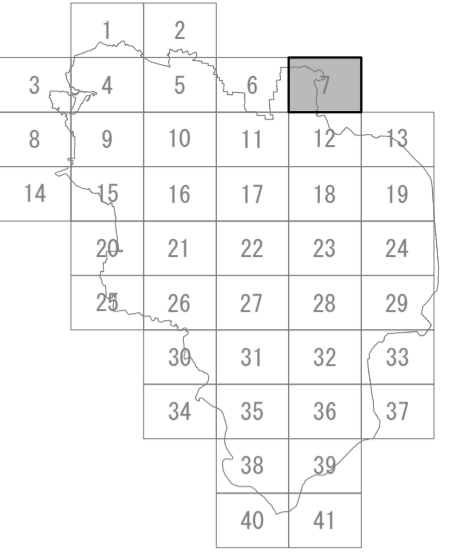