

大垣市排水基本計画図



大谷川第1排水区

薬師川排水区

大谷川第2排水区

大谷川
第3
排水区

矢道川
第1排水区

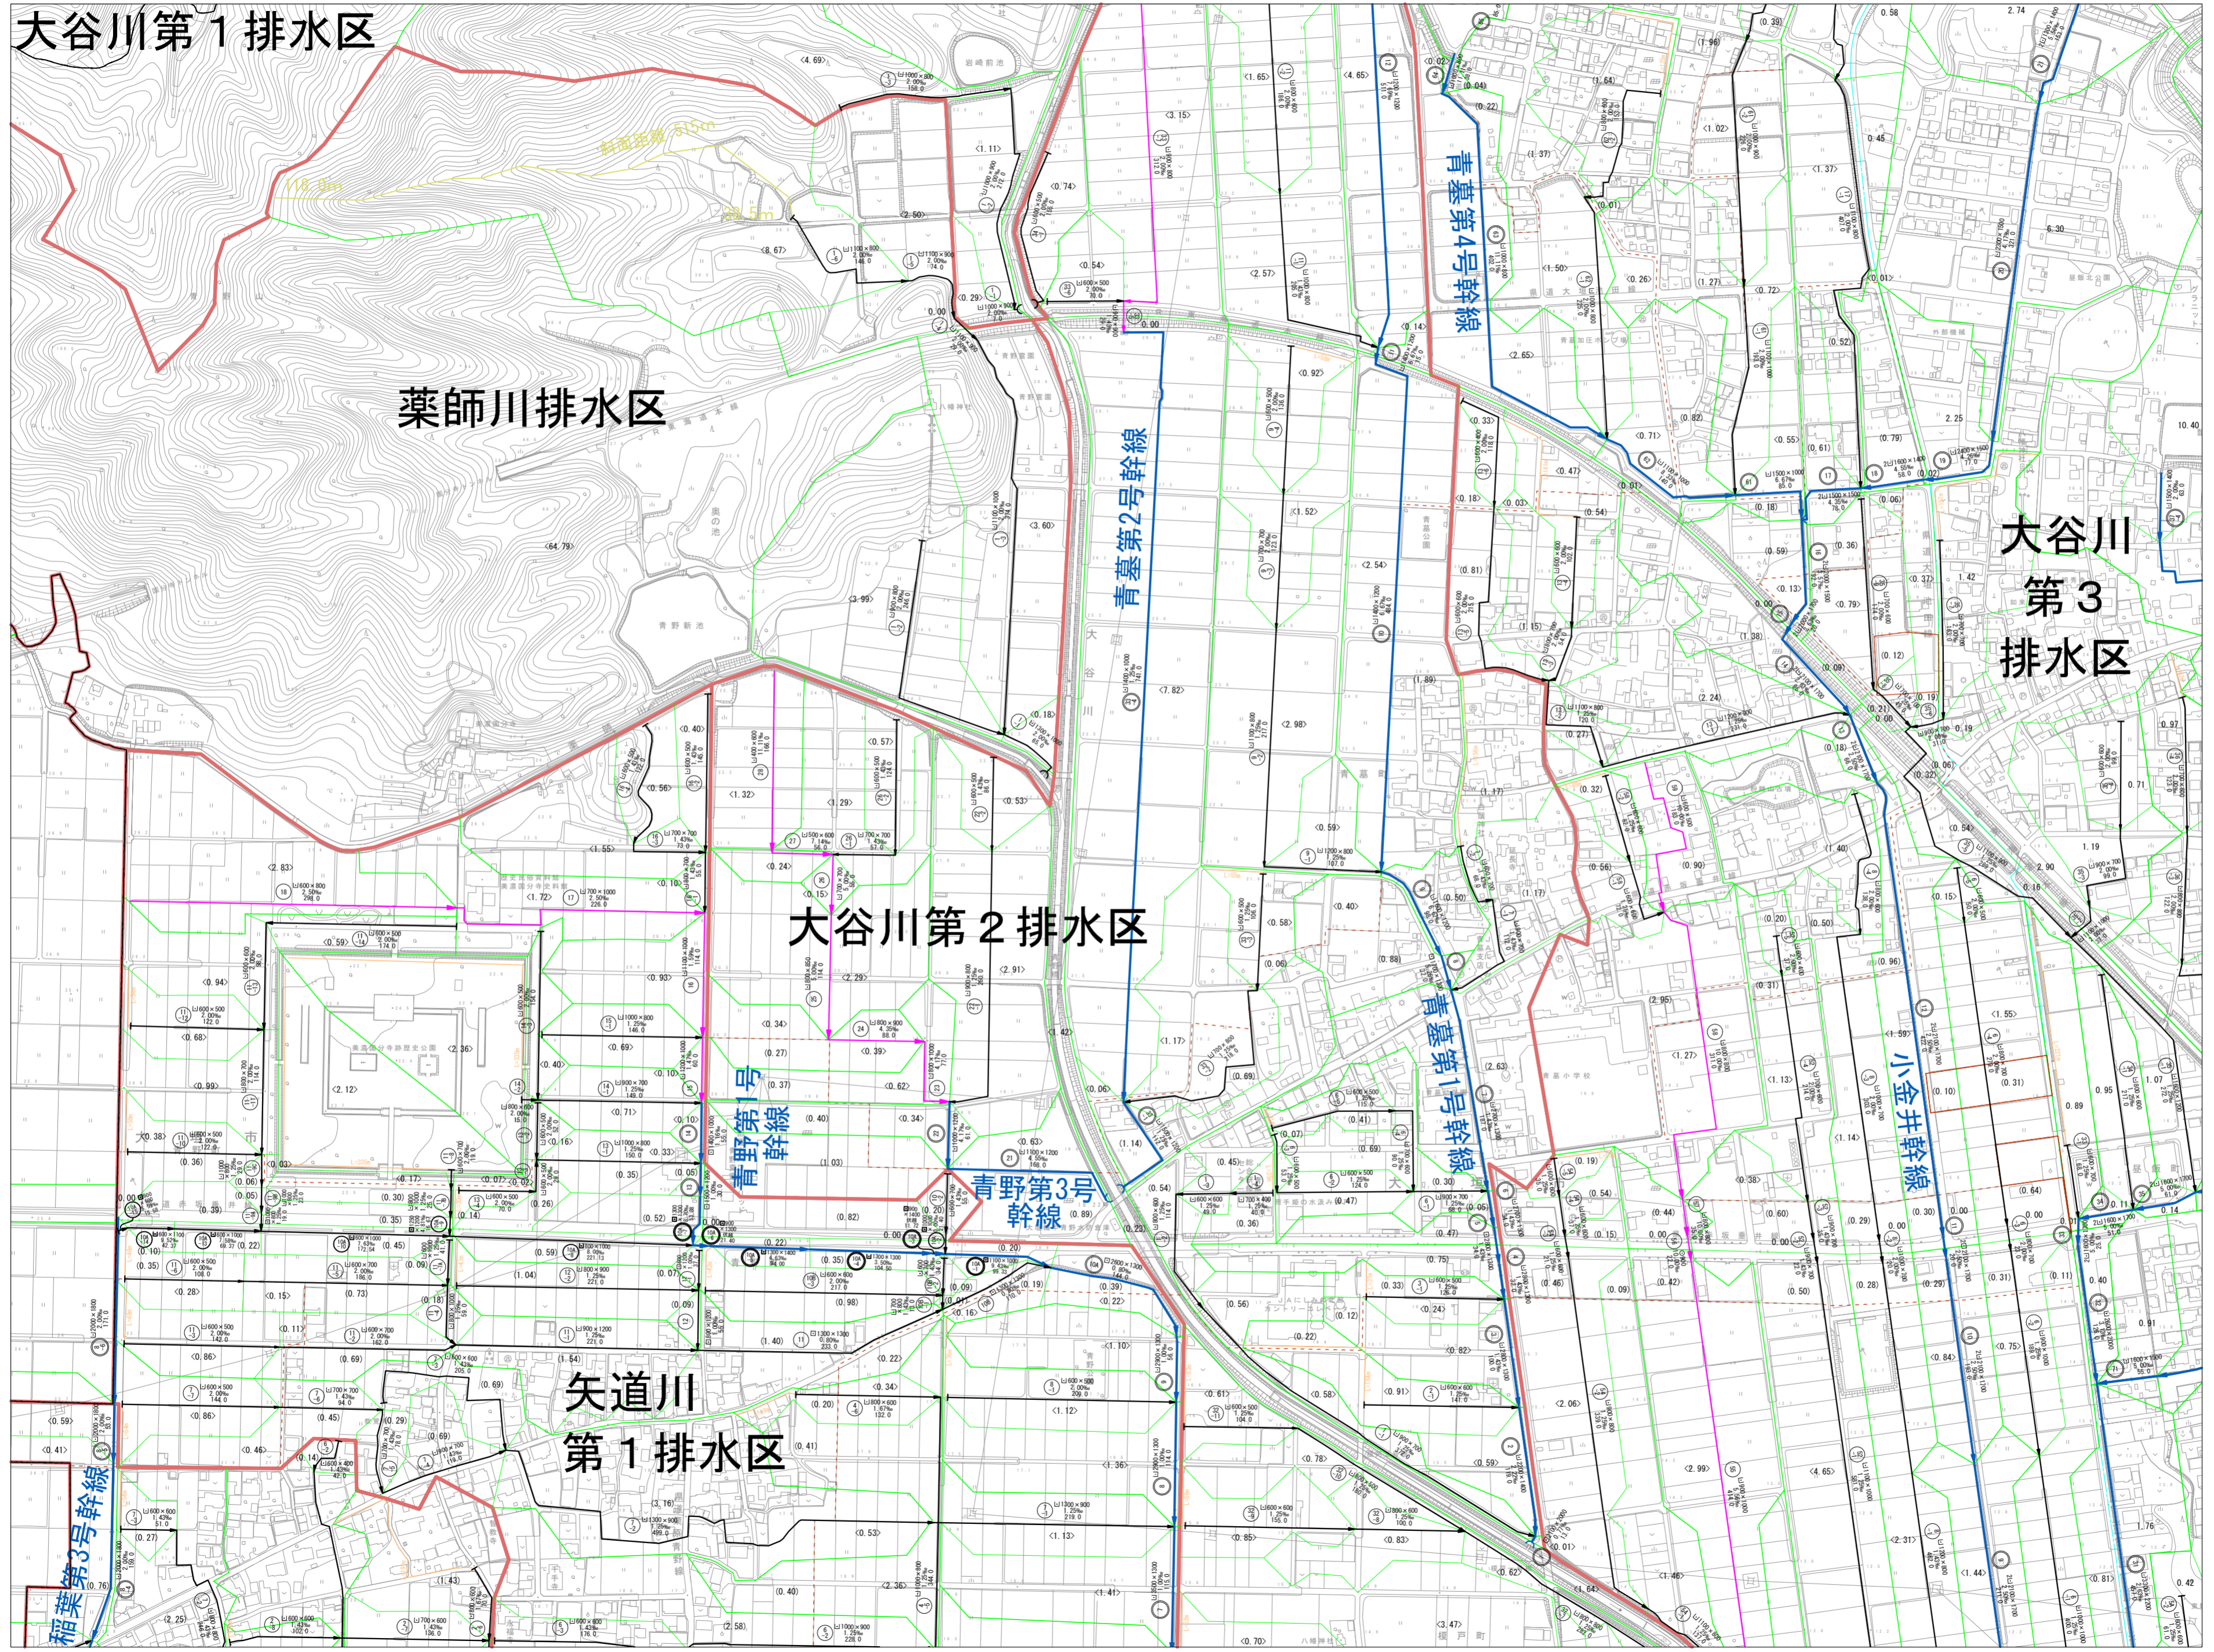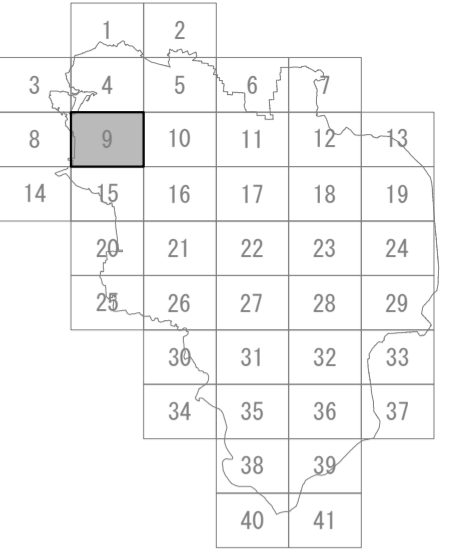

凡 例	
	行政区界
	市街化区域
	現況集落区域
	排水区域界
	準用河川
	幹線水路
	枝線水路(最長ルート)
	枝線水路(その他)
	枝線補助ルート
	排水路
	調整池排水渠
	吐 口
	幹線水路番号
	枝線水路番号
	区画前線 面積
	かなし 市街地
	() 集落
	< > 水田
	(()) 山地
	[< >] 他町市街地
	《 > 》 他町調整区域
	LJ 1000×1000 水路断面
	1.0‰ 勾 配
	100.0 延 長
	(P) 排水機場
	(PG) ポンプゲート
	雨水調整池

大 垣 市 排 水 基 本 計 画			
図名	区画前線設置平面図	作成年月日	令和8年3月
縮尺	1:4,000	図 番	9_41
大 垣 市 建 設 部 治 水 課			

