
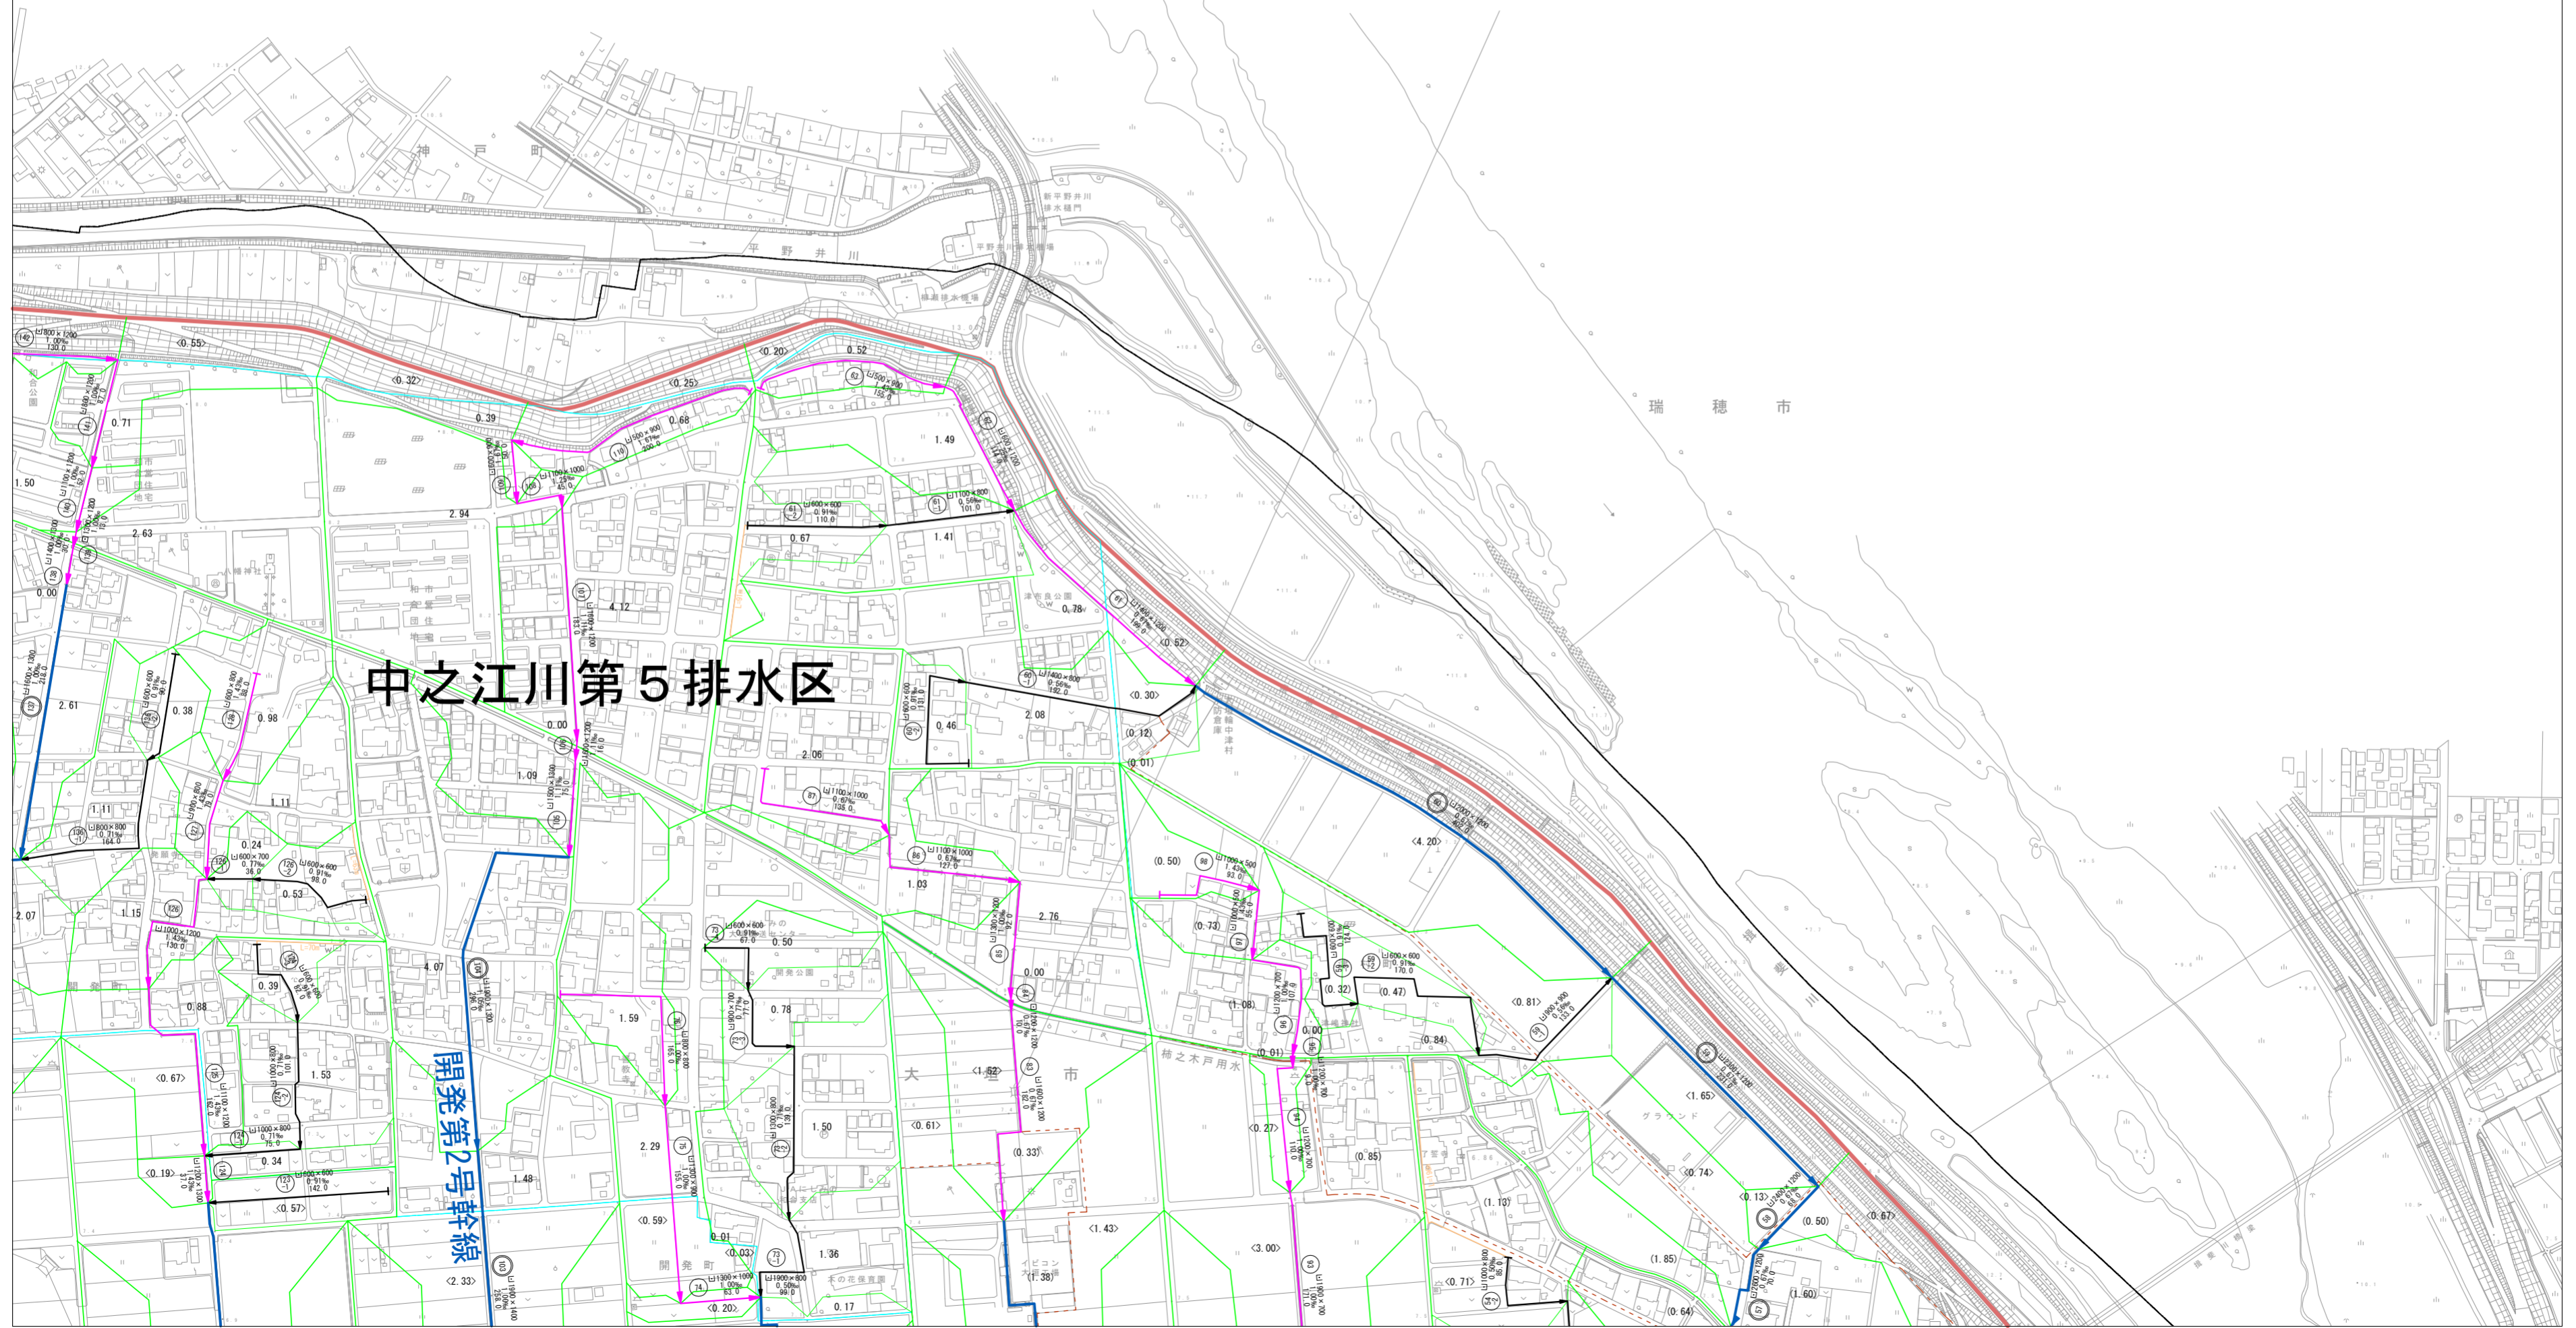


大垣市排水基本計画図

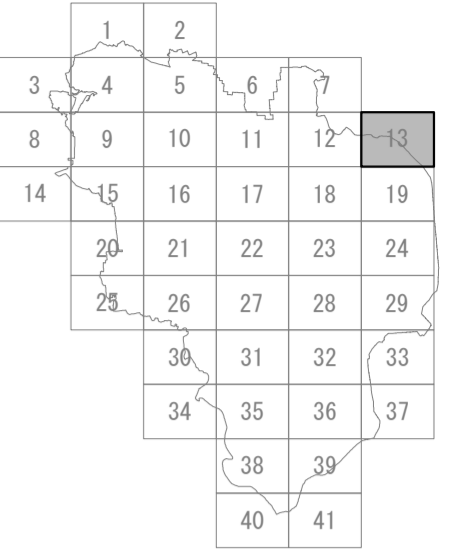

中之江川第5排水区

開発第2号幹線

凡 例	
	行政区域界
	市街化区域
	現況集落区域
	排水区域界
	準用河川
	幹線水路
	枝線水路(最長ルート)
	枝線水路(その他)
	枝線補助ルート
	導水路
	調整池導水渠
	吐口
	幹線水路番号
	枝線水路番号
	区画割線 面積
	かなし 市街地
	() 集落
	< > 水田
	(()) 山地
	[< >] 他町市街地
	< > 他町調整区域
	水路断面
	1.0 % 勾配
	100.0 延長
	排水機場
	ポンプゲート
	雨水調整池

大垣市排水基本計画			
図名	区画割線平面図	作成年月日	令和8年3月
縮尺	1:4,000	図番	13/41
大垣市建設部治水課			

