
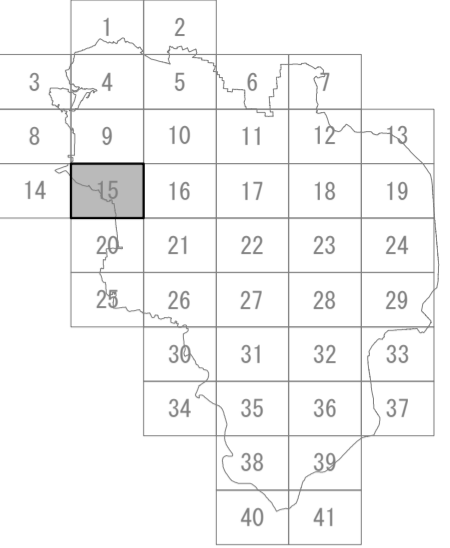


大垣市排水基本計画図

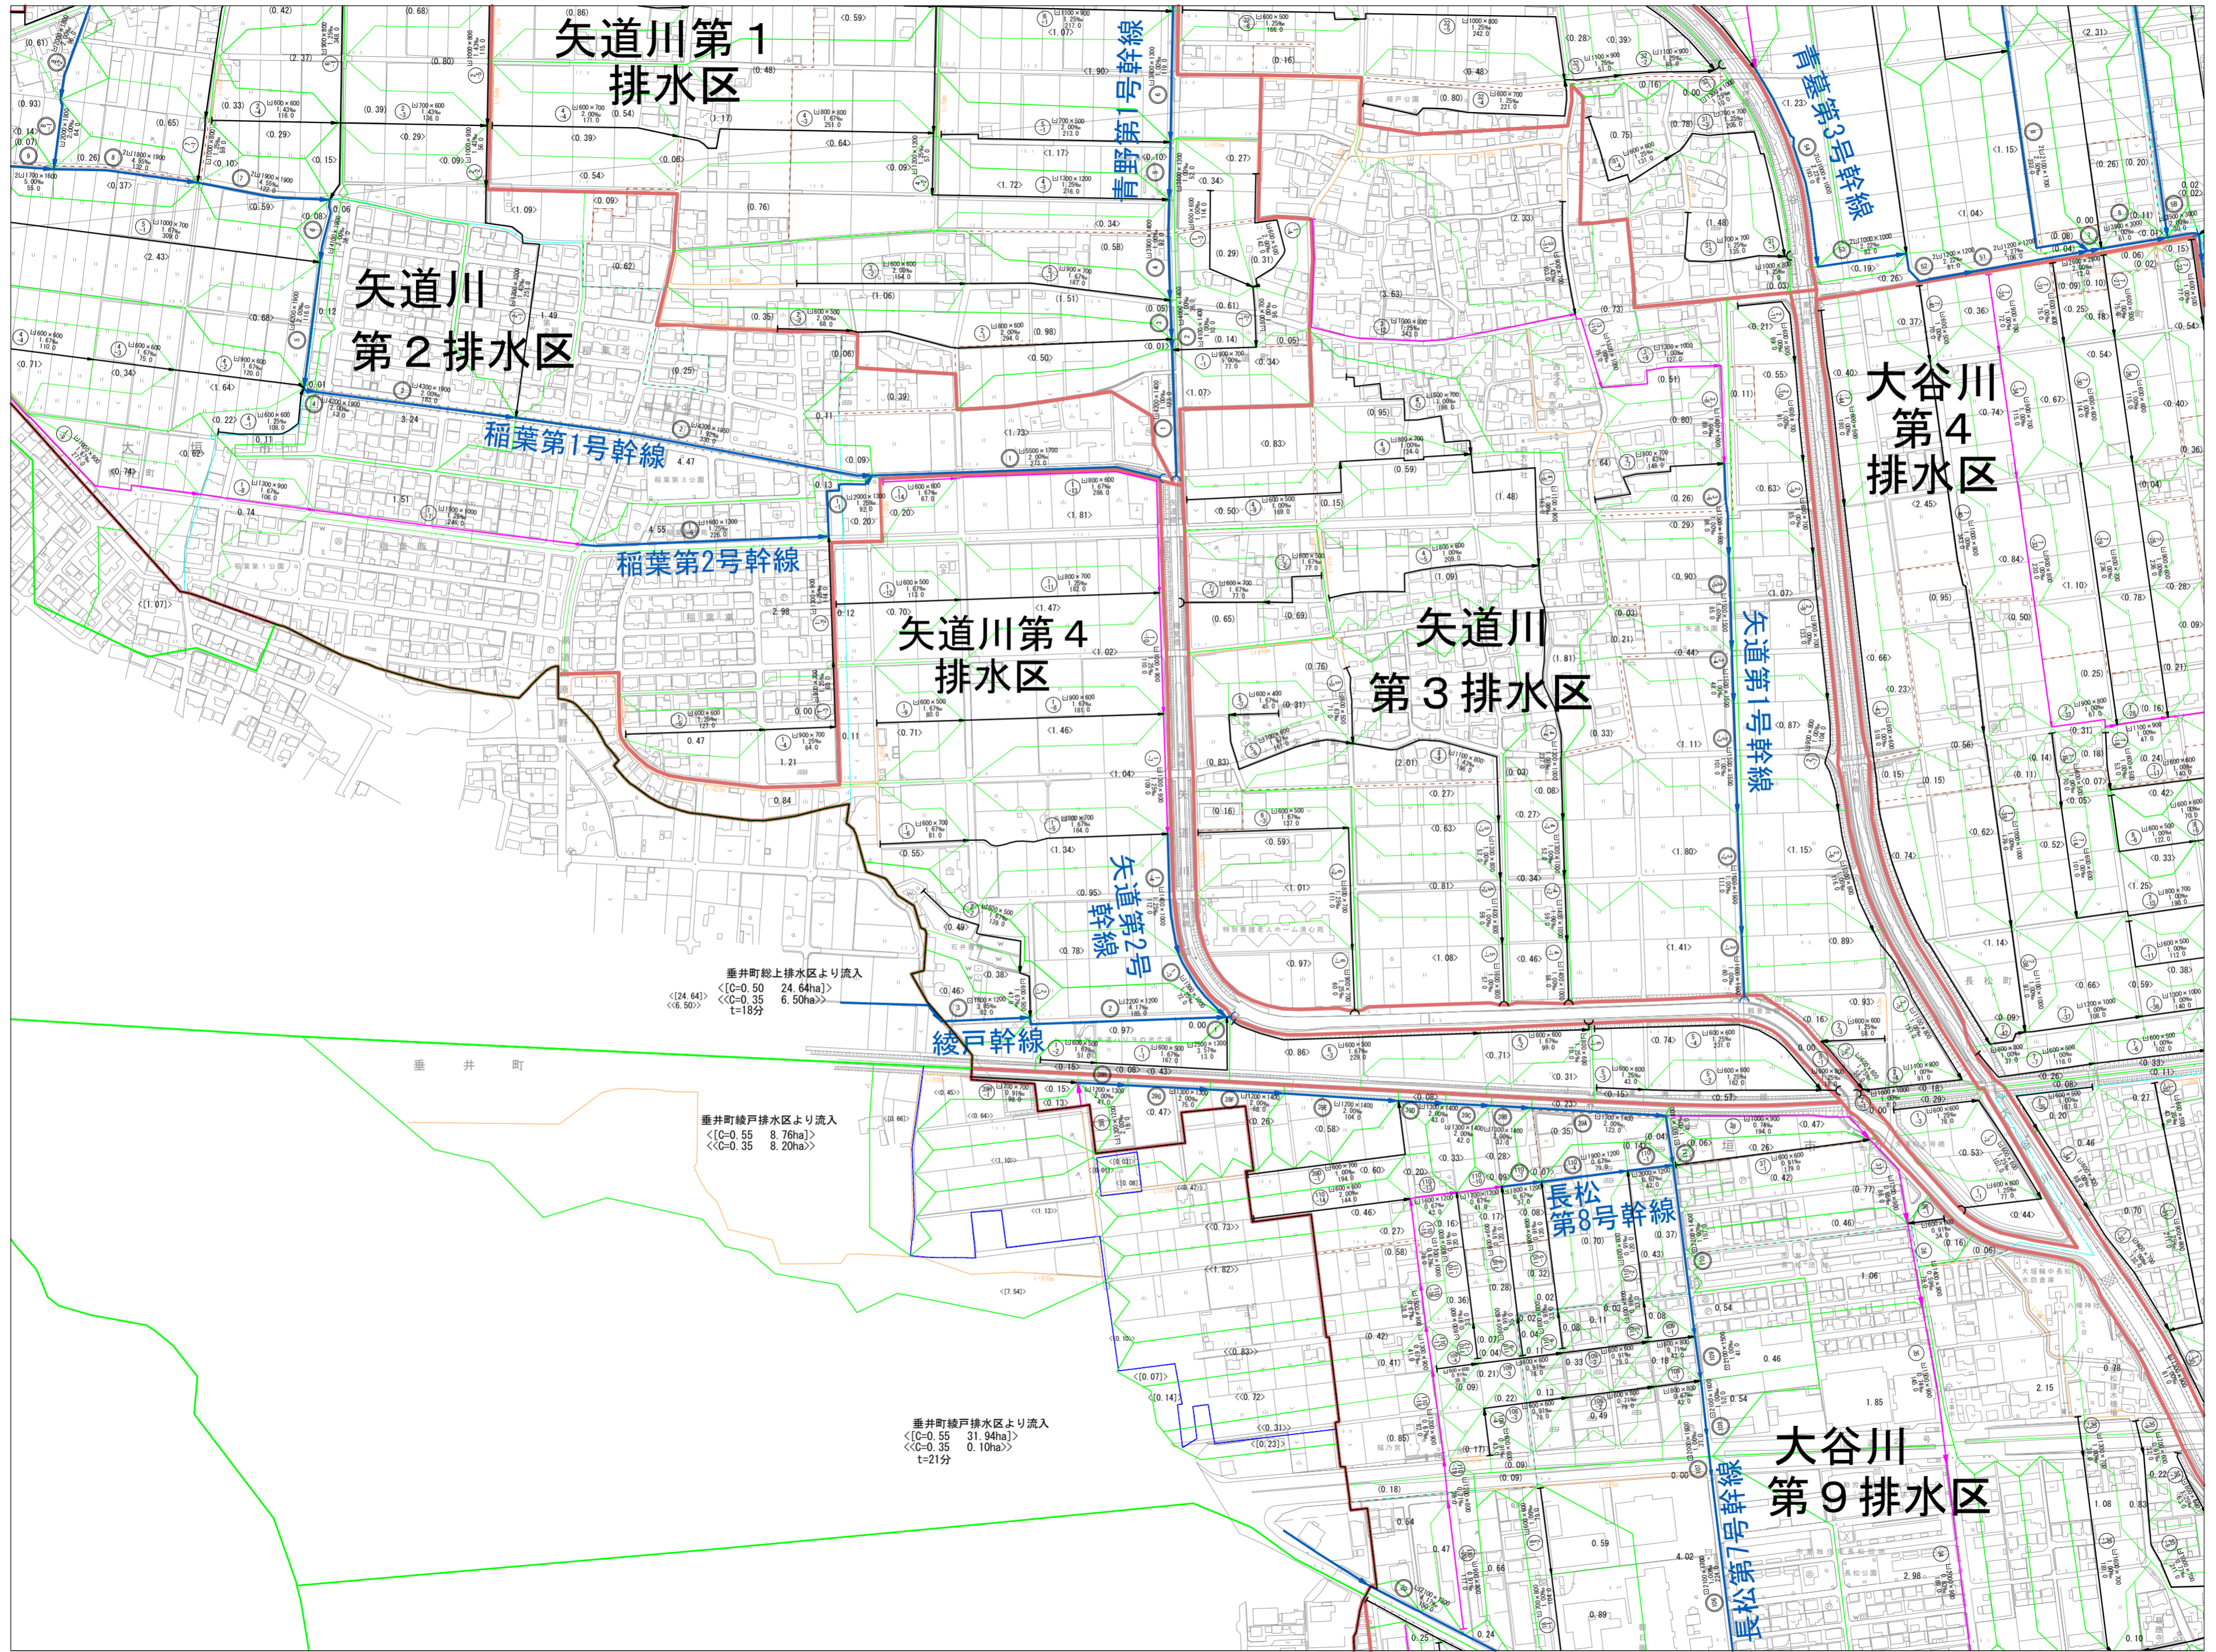

垂井町総上排水区より流入
 <C=0.50 24.64ha>
 <C=0.35 6.50ha>
 t=18分

垂井町綾戸排水区より流入
 <C=0.55 8.76ha>
 <C=0.35 8.20ha>

垂井町綾戸排水区より流入
 <C=0.55 31.94ha>
 <C=0.35 0.10ha>
 t=21分

凡 例	
	行政区境界
	市街化区域
	現況集落区域
	排水区域界
	準用河川
	幹線水路
	枝線水路(最長ルート)
	枝線水路(その他)
	枝線補助ルート
	導水路
	調整池導水渠
	吐口
	幹線水路番号
	枝線水路番号
	区画割線 面積
	かつなし 市街地
	() 集落
	< > 水田
	(()) 山地
	[< >] 他町市街地
	< > 他町調整区域
	水路断面
	勾配
	延長
	排水機場
	ポンプゲート
	雨水調整池

大垣市排水基本計画			
図名	区画割施設平面図	作成年月日	令和8年3月
縮尺	1:4,000	図番	15_41
大垣市建設部治水課			