
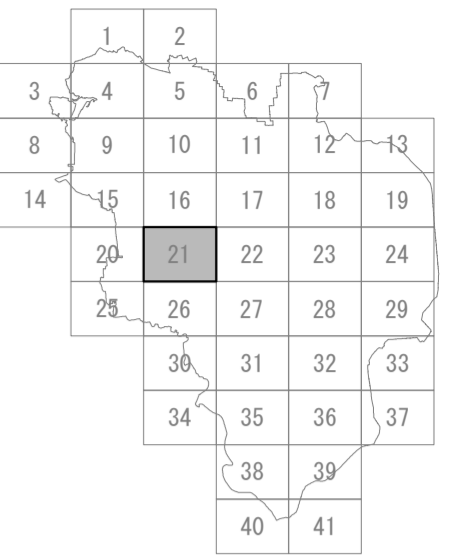


大垣市排水基本計画図

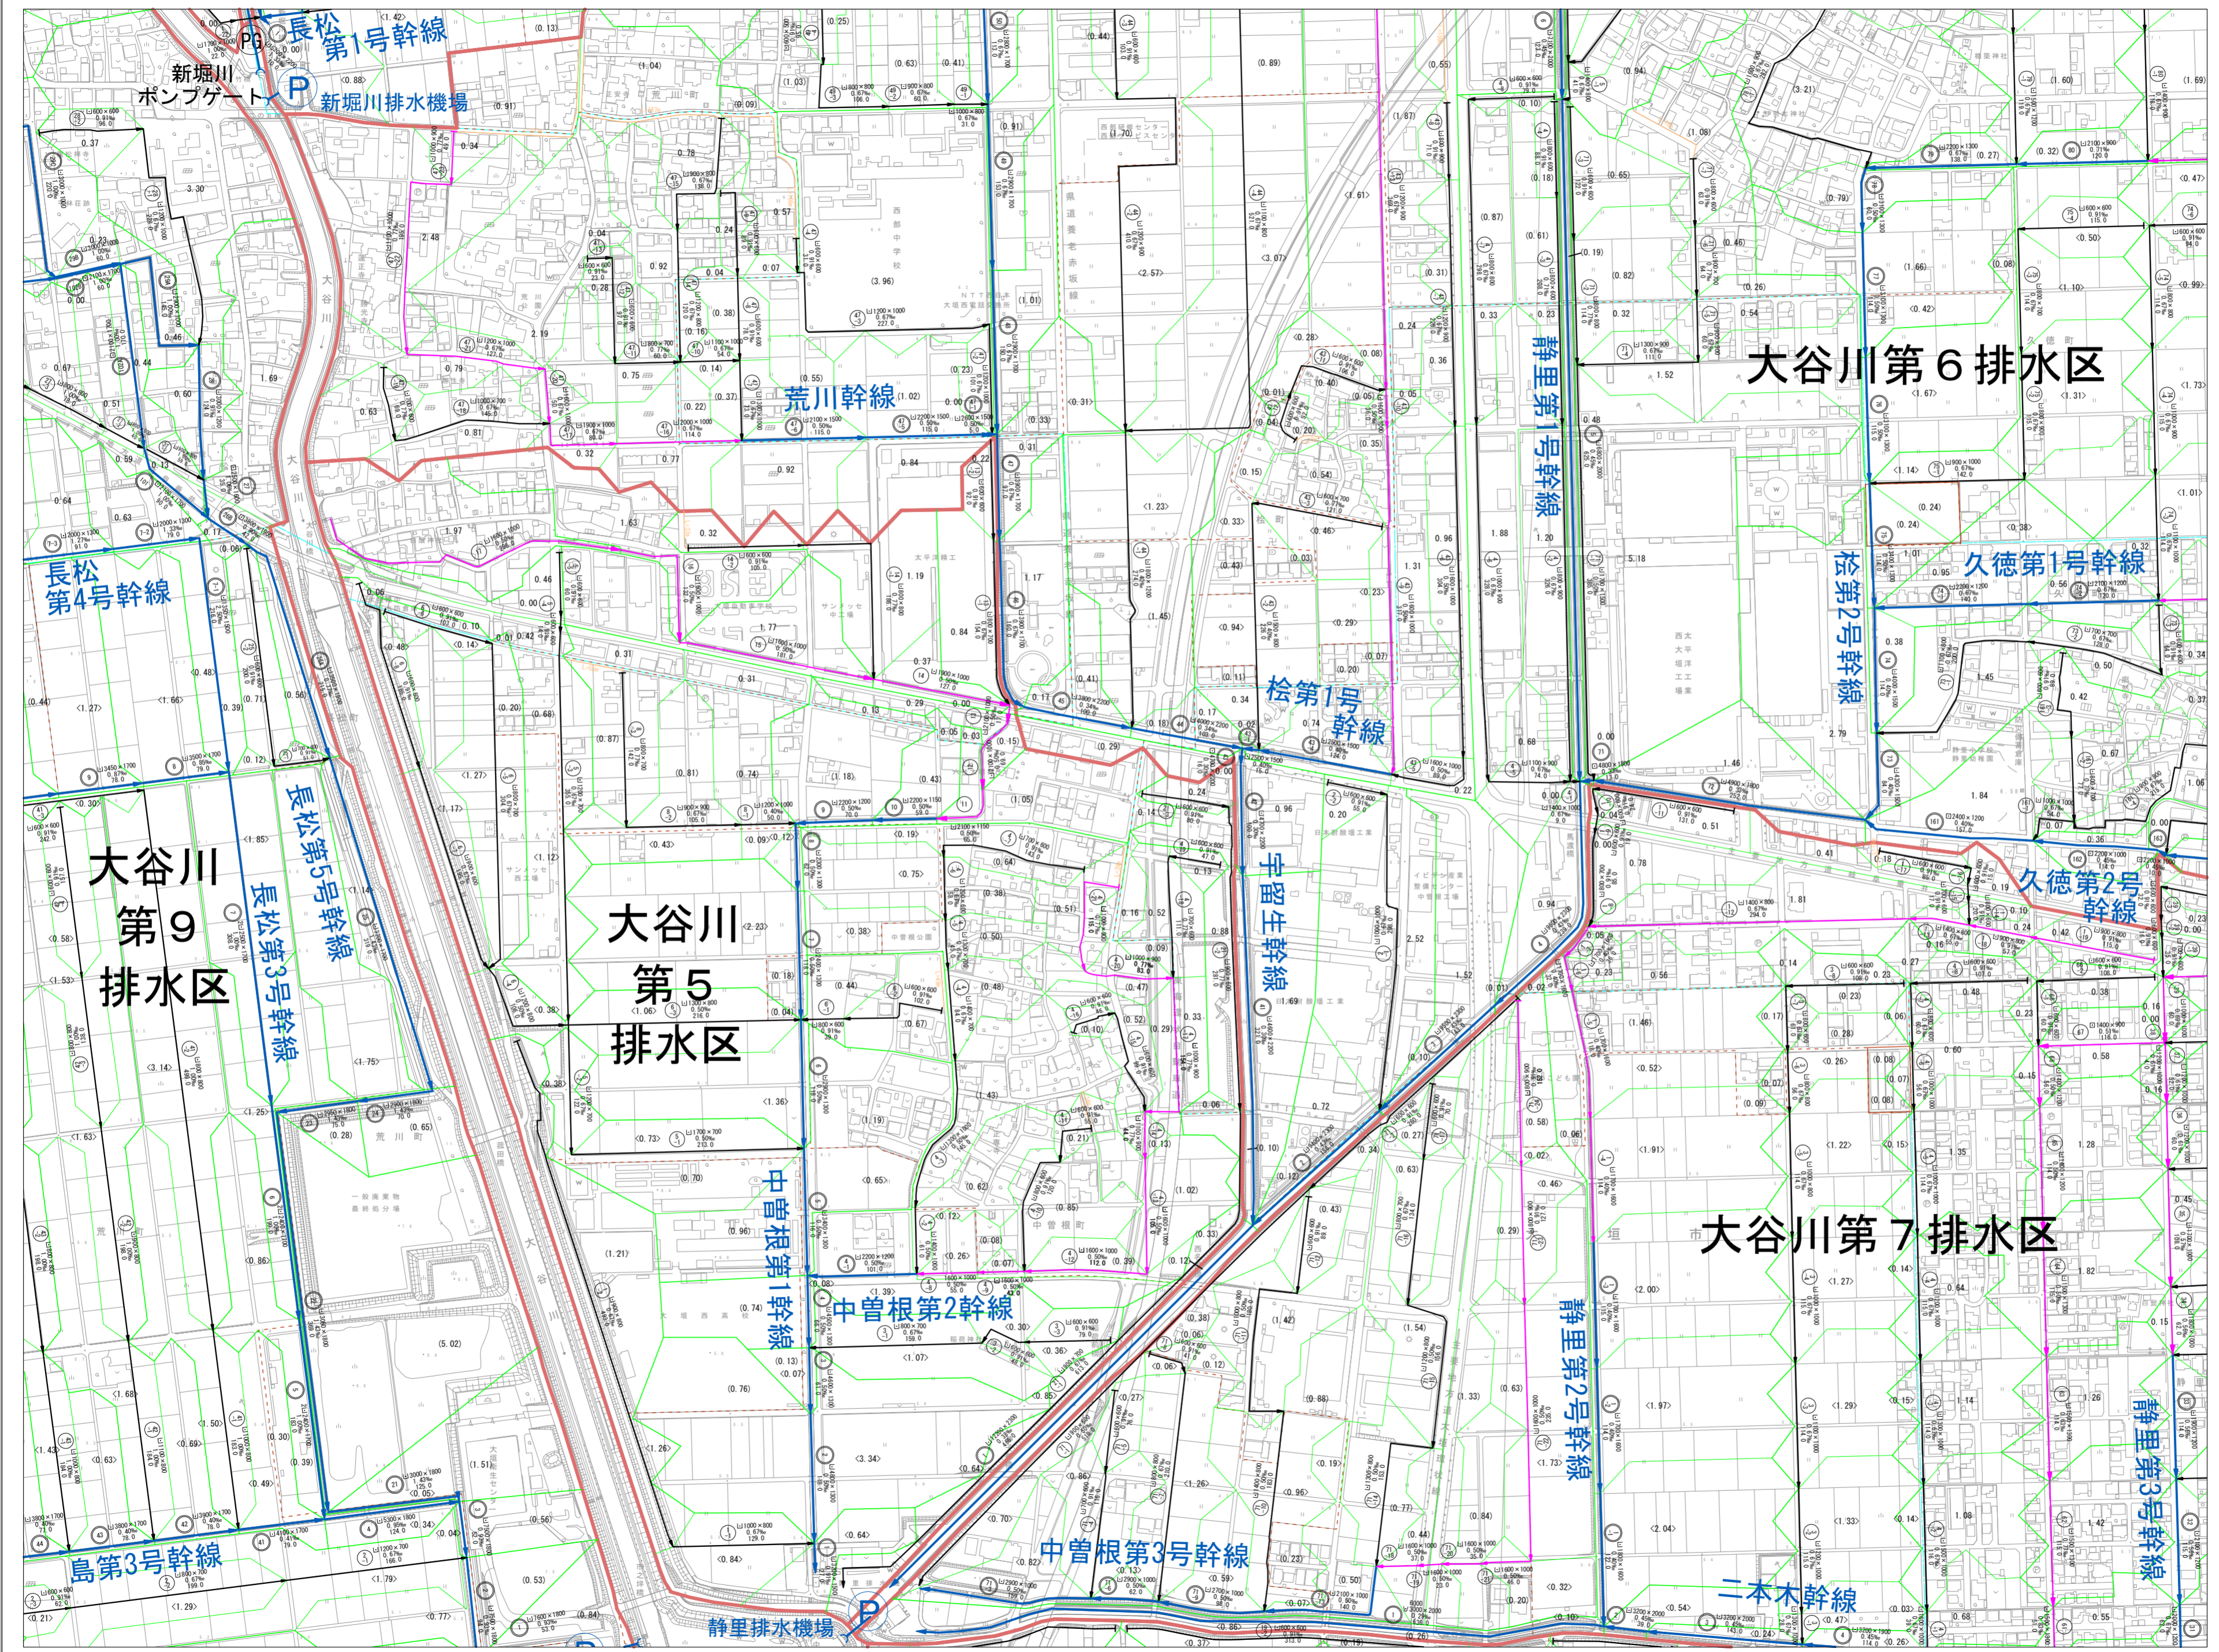

凡 例	
	行政区境界
	市街化区域
	現況集落区域
	排水区域界
	準用河川
	幹線水路
	枝線水路(最長ルート)
	枝線水路(その他)
	枝線補助ルート
	導水路
	調整池導水渠
	吐口
	幹線水路番号
	枝線水路番号
	区画前線 面積
	かなし 市街地
	() 集落
	() 水田
	() 山地
	[< >] 他都市街地
	() 他町調整区域
	水路断面
	1.0 % 勾配
	100.0 延長
	排水機場
	ポンプゲート
	雨水調整池

大垣市排水基本計画		
図名	区画前線平面図	作成年月日 令和8年3月
縮尺	1:4,000	図番 21/41
大垣市建設部治水課		