



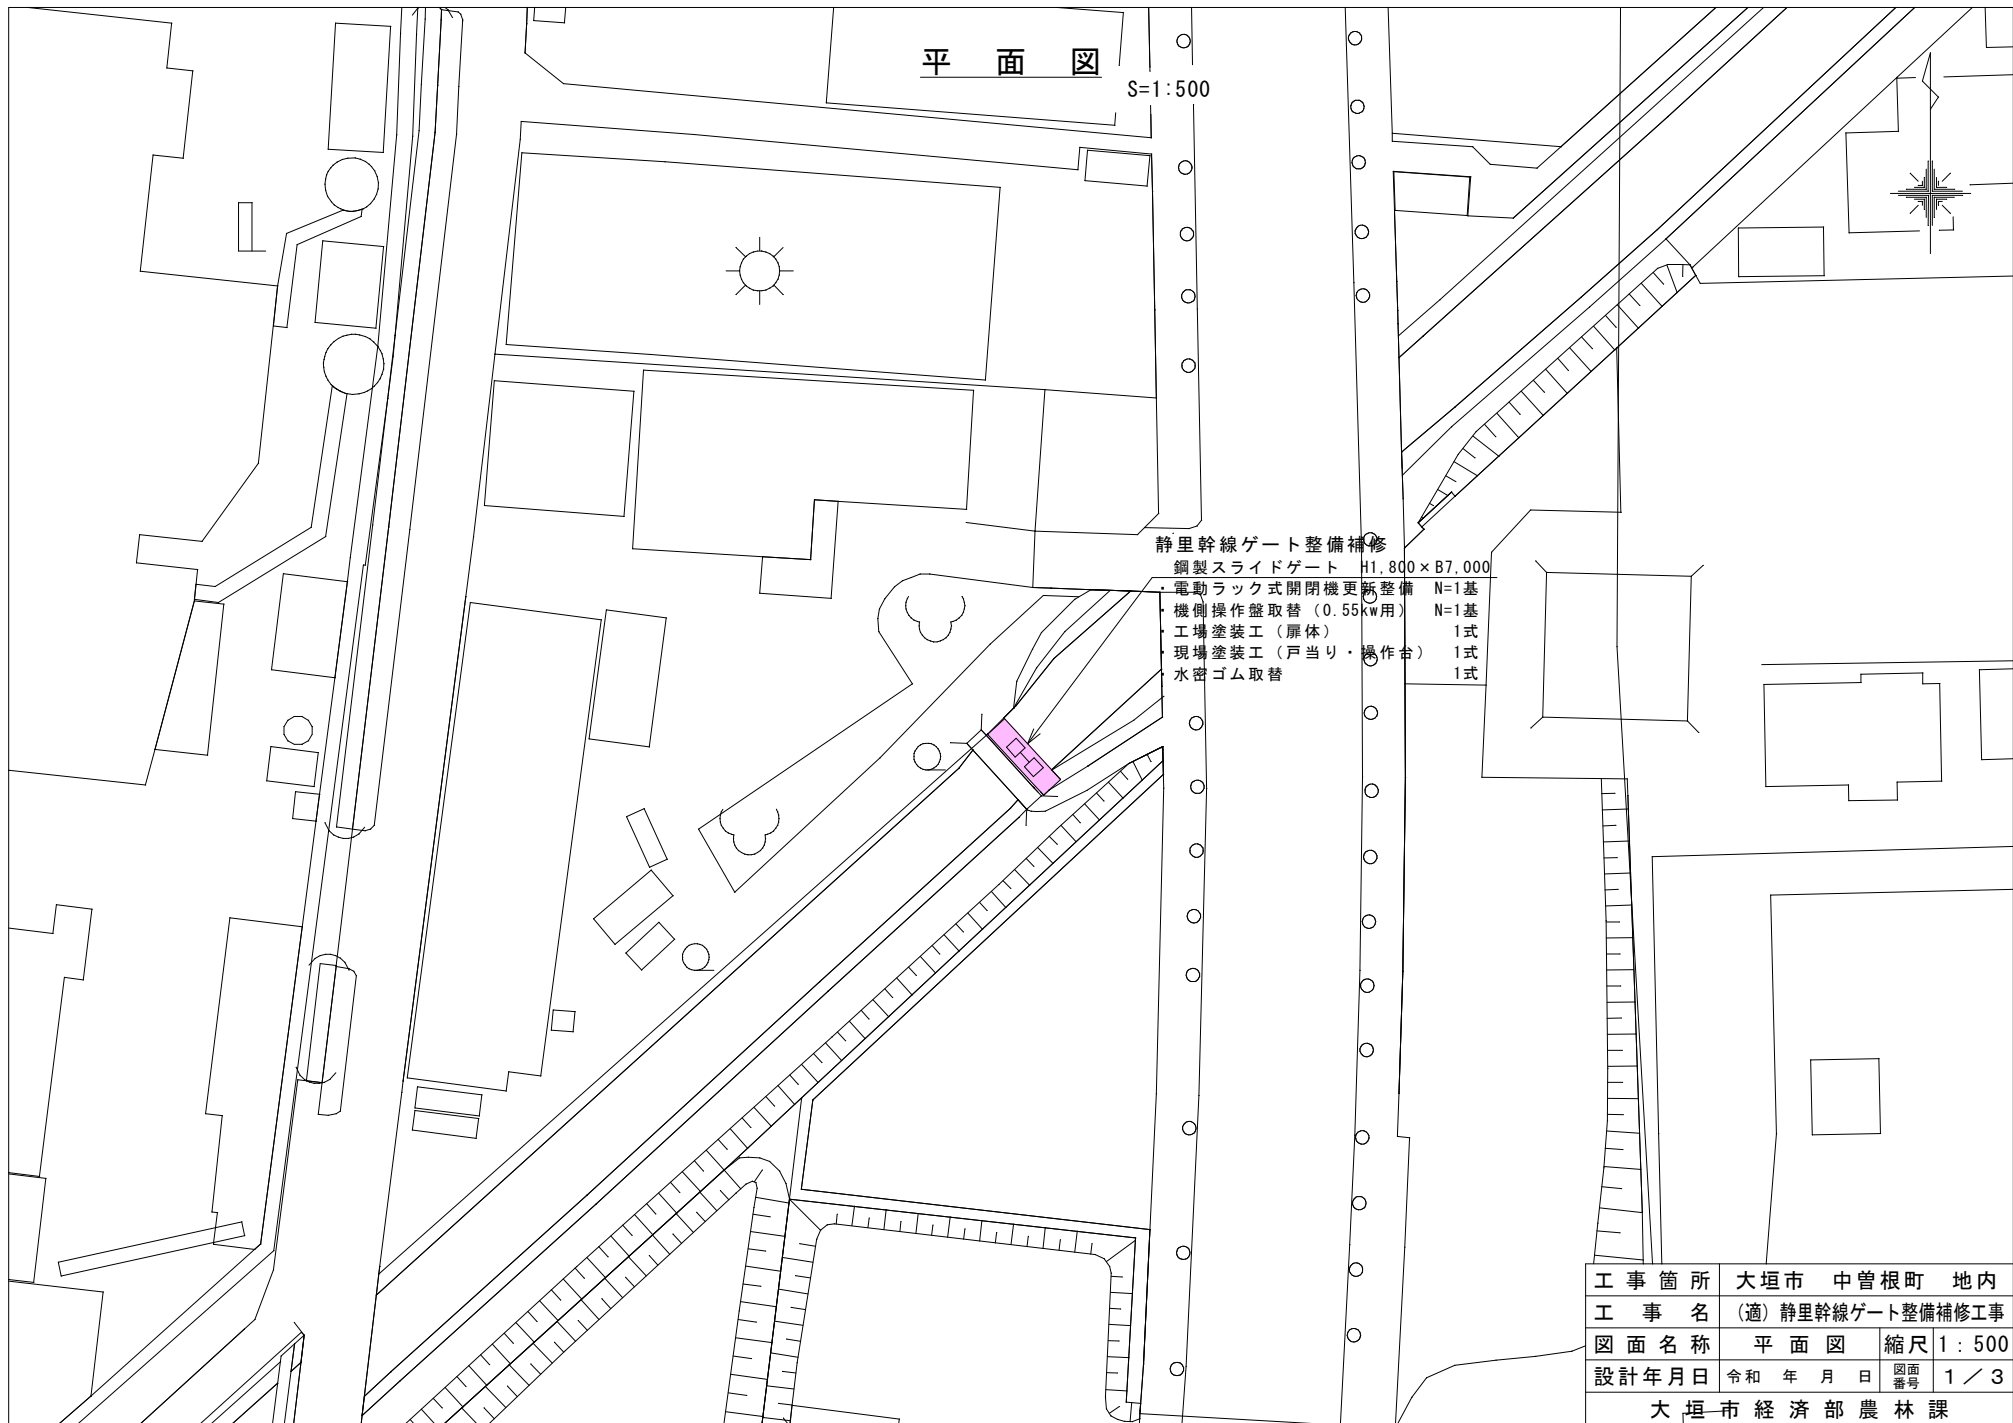


樋門整備図


平面図
S=1:30

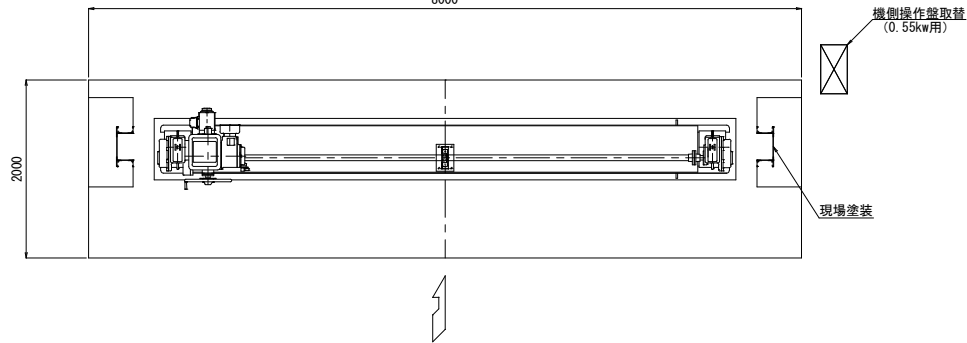


正面図
S=1:30

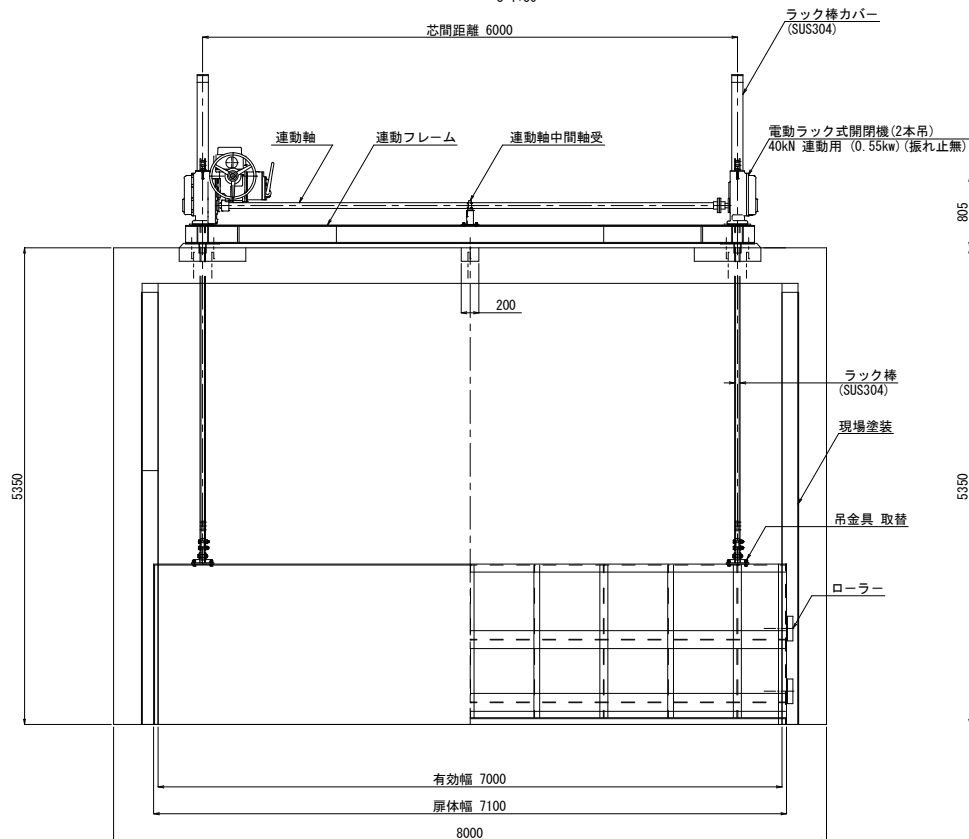


下部水密詳細図
S=1:5

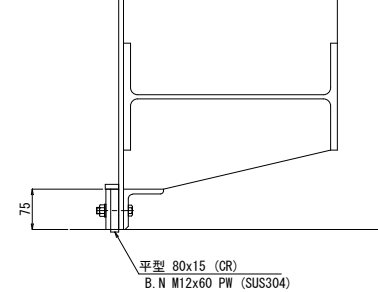

側面図
S=1:30

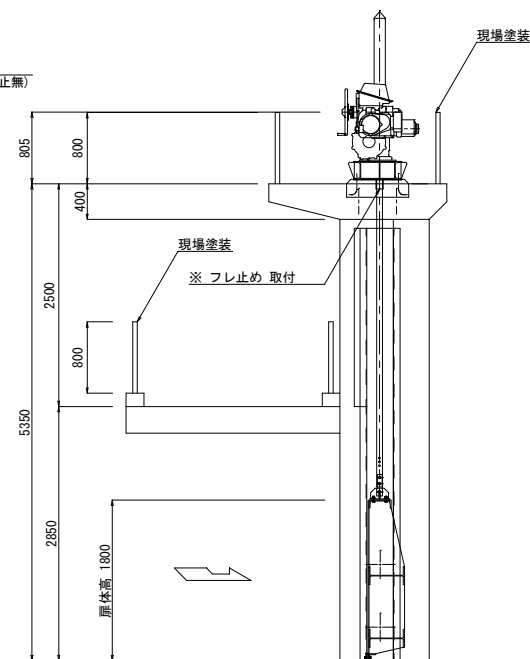

側部水密詳細図
S=1:5

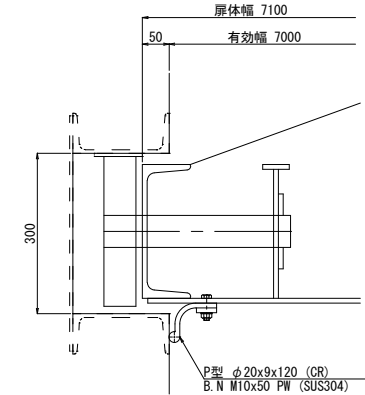

施工内容

- ・電動開閉機取替(ｽﾍﾞﾝﾄﾞﾙ式をﾌﾗｯｸ式に更新)
- ・機側操作盤取替(屋外自立型)
- ・水密ゴム取替(側部P型・底部平型)
- ・コア抜きφ200(ﾌﾗｯｸ棒更新に伴う)
- ・ローラー 分解整備・塗装
- ・工場塗装(扉体)
- ・現場塗装(戸当り・操作台)

工場塗装

1. 素地調整 (1種ケレン)
プライマー処理: ｲﾎﾞｷｼﾞﾝｸﾞｸﾘｯﾁ'プライマー
2. 下塗り(1): ｲﾎﾞｷｼﾞﾝｸﾞ樹脂塗料下塗り (水中部用)
3. 下塗り(2): ｲﾎﾞｷｼﾞﾝｸﾞ樹脂塗料下塗り (水中部用)
4. 中塗り: ｲﾎﾞｷｼﾞﾝｸﾞ樹脂塗料中塗り
5. 上塗り: ｲﾎﾞｷｼﾞﾝｸﾞ樹脂塗料上塗り


現場塗装

1. 現場素地調整 (3種ケレン)
2. 下塗り(1): 変性ｲﾎﾞｷｼﾞﾝｸﾞ樹脂塗料下塗り (水中部用)
3. 下塗り(2): 変性ｲﾎﾞｷｼﾞﾝｸﾞ樹脂塗料下塗り (水中部用)
4. 中塗り: ｲﾎﾞｷｼﾞﾝｸﾞ樹脂塗料中塗り
5. 上塗り: ｲﾎﾞｷｼﾞﾝｸﾞ樹脂塗料上塗り

工 事 簡 所	大垣市 中曽根町 地内
工 事 名	(適) 静里幹線ゲート整備補修工事
図 面 名 称	樋門整備図 縮尺 図示
設計年月日	令和 年 月 日 図面番号 2 / 3
大 垣 市 経 済 部 農 林 課	


仮設平面図

S=1:500

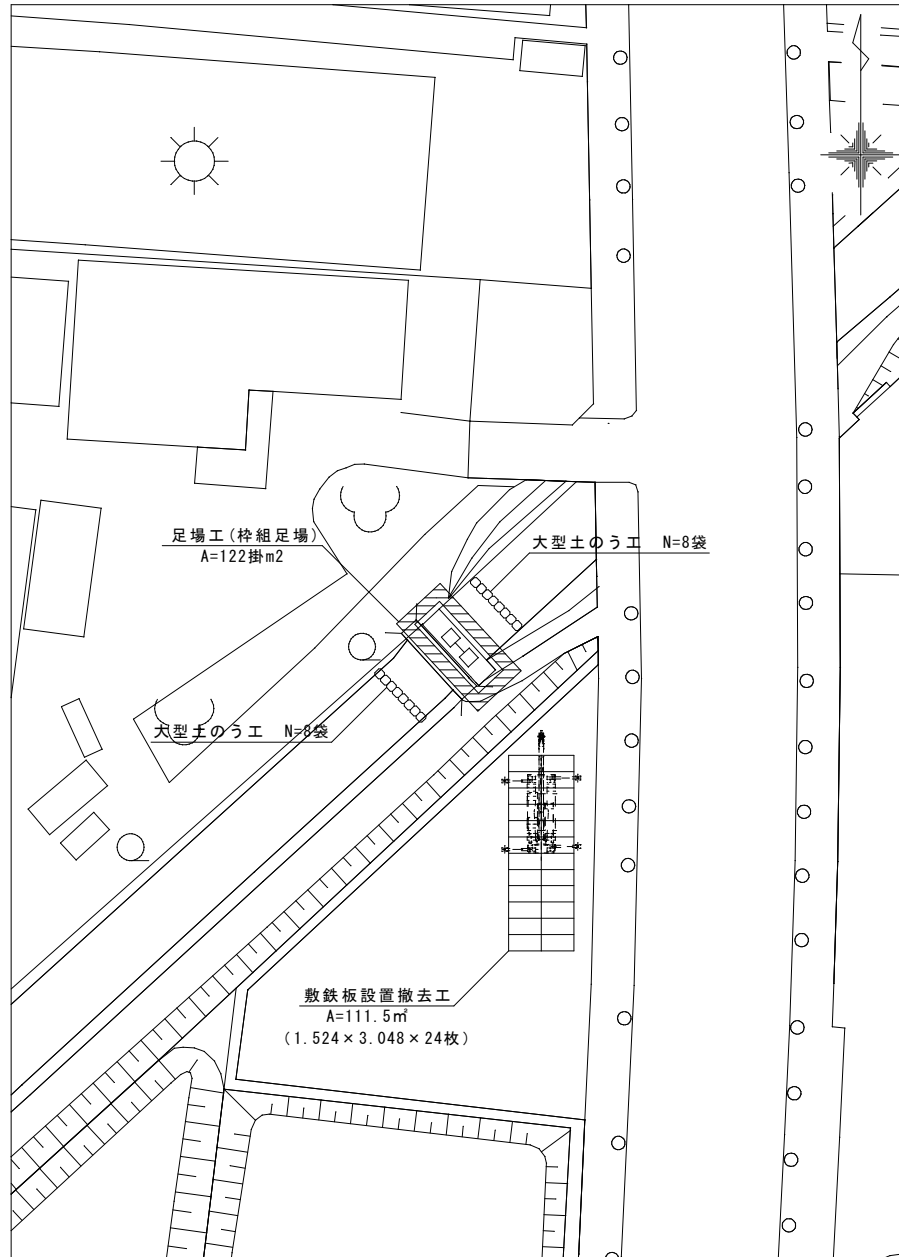

仮設工詳細図

S=1:500

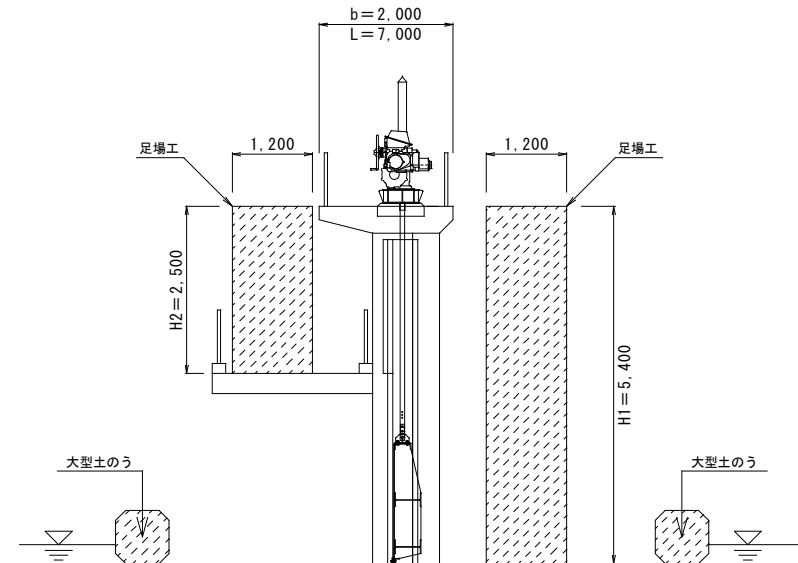

足場工面積 (掛m2)

$$\begin{aligned} \text{枠組足場} &= [2 \times (b+L) + 8.8] \times H1 - (H1-H2) \times (L+1.0) \\ &= [2 \times (2.0+7.0) + 8.8] \times 5.4 - (5.4-2.5) \times (7.0+1.0) \\ &= 144.7-23.2 \\ &= 121.5 \\ &= 122 \text{ (掛m2)} \end{aligned}$$

工事箇所	大垣市 中曽根町 地内		
工事名	(適) 静里幹線ゲート整備補修工事		
図面名称	仮設平面図 仮設工詳細図	縮尺	1:500
設計年月日	令和 年 月 日	図面 番号	1 / 3
大垣市経済部農林課			