


計画平面図
S=1:500

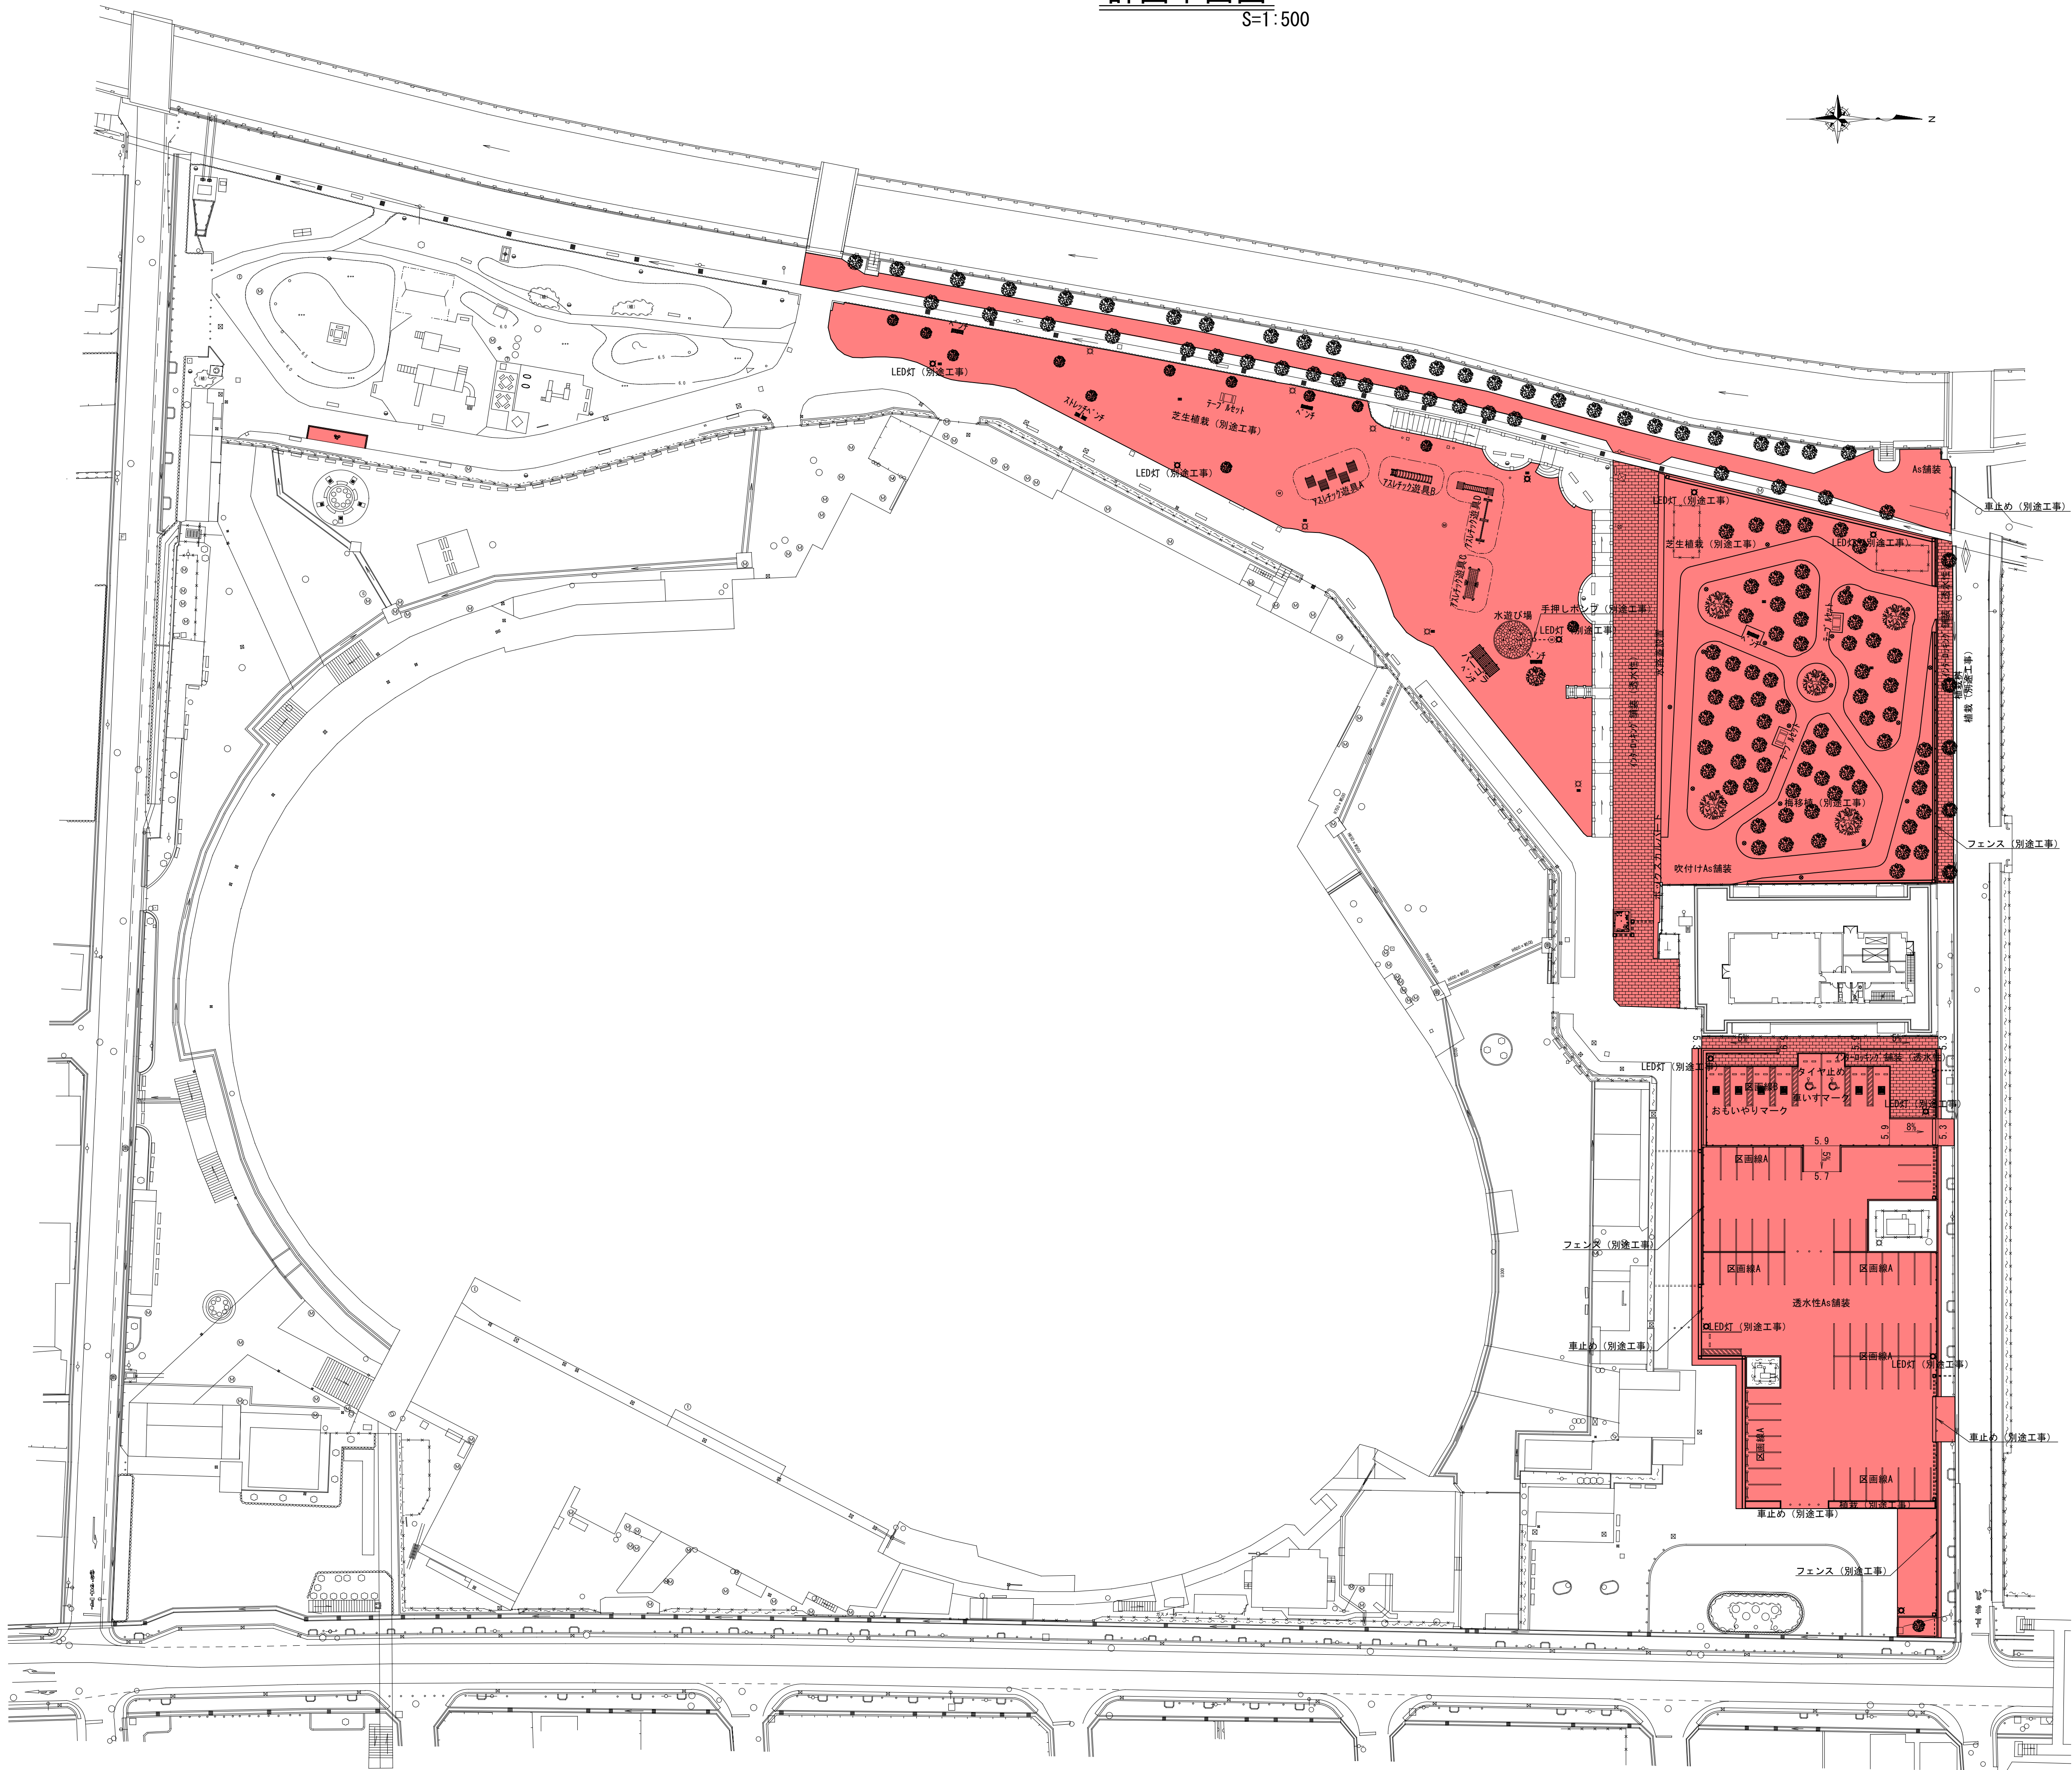

園路広場工				
名	称	数量	単位	備考
緑	石 A	239.5	m	歩車道境界ブロック8種、片面R
緑	石 B	30.0	m	歩車道境界ブロックC種、片面R
緑	石 C	87.7	m	地先境界ブロックA種、片面R
緑	石 D	19.6	m	歩車道境界ブロックB種、両面R
ブ	ロ ッ ク 積 み	26.1	m	控え350
小	口 止 め	2	箇所	B=300
植	樹	5	箇所	
タ	イ ヤ 止 め	18	基	OKPC-2相当品
石	碑 再 設 置	1	基	再利用
マ	ン ホ ー ル 高 調 整	3	箇所	

舗装工				
名	称	数量	単位	備考
透	水 性 A s 舗 装	2,230.3	m ²	開粒度As13mntop
A	s 舗 装	609.2	m ²	再生細粒度As13mntop
吹	付 け A s 舗 装	649.2	m ²	ソイルコート(別途工事)
イ	ン タ - ロ ッ キ ン グ 舗 装 A	427.3	m ²	透水性 t=60
イ	ン タ - ロ ッ キ ン グ 舗 装 B	609.7	m ²	透水性 t=80

管理施設工				
名	称	数量	単位	備考
側	溝 A	107.7	m	PU側溝 B250×H250
側	溝 B	16.8	m	PU側溝 B250×H350
側	溝 C	67.0	m	U字溝 B240×H240
横	断 側 溝 A	7.0	m	深型横断側溝 2508
横	断 側 溝 B	4.0	m	深型横断側溝 2508
モ	ル タ ル 調 整	1.0	m ³	1:3
集	水 樹 A	9	基	公団樹 □300×H600
集	水 樹 B	1	基	公団樹 □300×H700
集	水 樹 C	2	基	公団樹 □300×H800
集	水 樹 D	1	基	公団樹 □300×H800、下部R300
集	水 樹 E	1	基	PU樹 250A
集	水 樹 F	1	基	PU樹 250D
暗	渠 工 A	0.2	m	φ250、コンクリート巻き
暗	渠 工 B	27.9	m	φ200
暗	渠 工 C	11.5	m	φ200、コンクリート巻き
ボ	ッ ク ス カ ル バ ー ト	8.0	m	B1,000×H700
水	路 蓋 設 置	67.1	m	スラブブロック


休息施設工				
名	称	数量	単位	備考
ベ	ン チ A	1	基	再利用
ベ	ン チ B	1	基	再利用
ベ	ン チ C	5	基	GB-071-18H相当品
ス	ツ ー ル A	2	基	再利用
ス	ツ ー ル B	2	基	再利用
ス	ツ ー ル C	1	基	再利用
チ	ー ブ ル セ ッ ト	3	セット	再利用
パ	ー ゴ ラ	1	基	PG-23003737-18相当品

遊戯施設工				
名	称	数量	単位	備考
ア	ス レ ッ ク 遊 具 A	1	基	サスケジャンプ相当品
ア	ス レ ッ ク 遊 具 B	1	基	丸太くぐり相当品
ア	ス レ ッ ク 遊 具 C	1	基	くもの巣登り相当品
ア	ス レ ッ ク 遊 具 D	1	基	連続うてい相当品
人	工 芝 張 り	86.0	m ²	アストロガーデン86相当品
水	遊 び 場	1	箇所	
遊	具 看 板	1	基	アスレチック遊具用

区画線工				
名	称	数量	単位	備考
区	画 線 A	411.7	m	実線 白色 W=15cm
区	画 線 B	55.4	m	ゼブラ 白色 W=15cm
車	い す マ ー ク	2	箇所	1,200×1,000
自	転 車 マ ー ク	1	箇所	1,000×700
お	も い や リ マ ー ク	6	箇所	1,200×1,000

工 事 箇 所	大垣市 緑園 地内		
工 事 名	(補) 東公園整備 (土木) 工事		
図 面 名 称	計画平面図	縮 尺	S=図示
設計年月日		図面 番号	1/22
大垣市 都市計画部 公園みどり課			

施設配置図
S=1:500

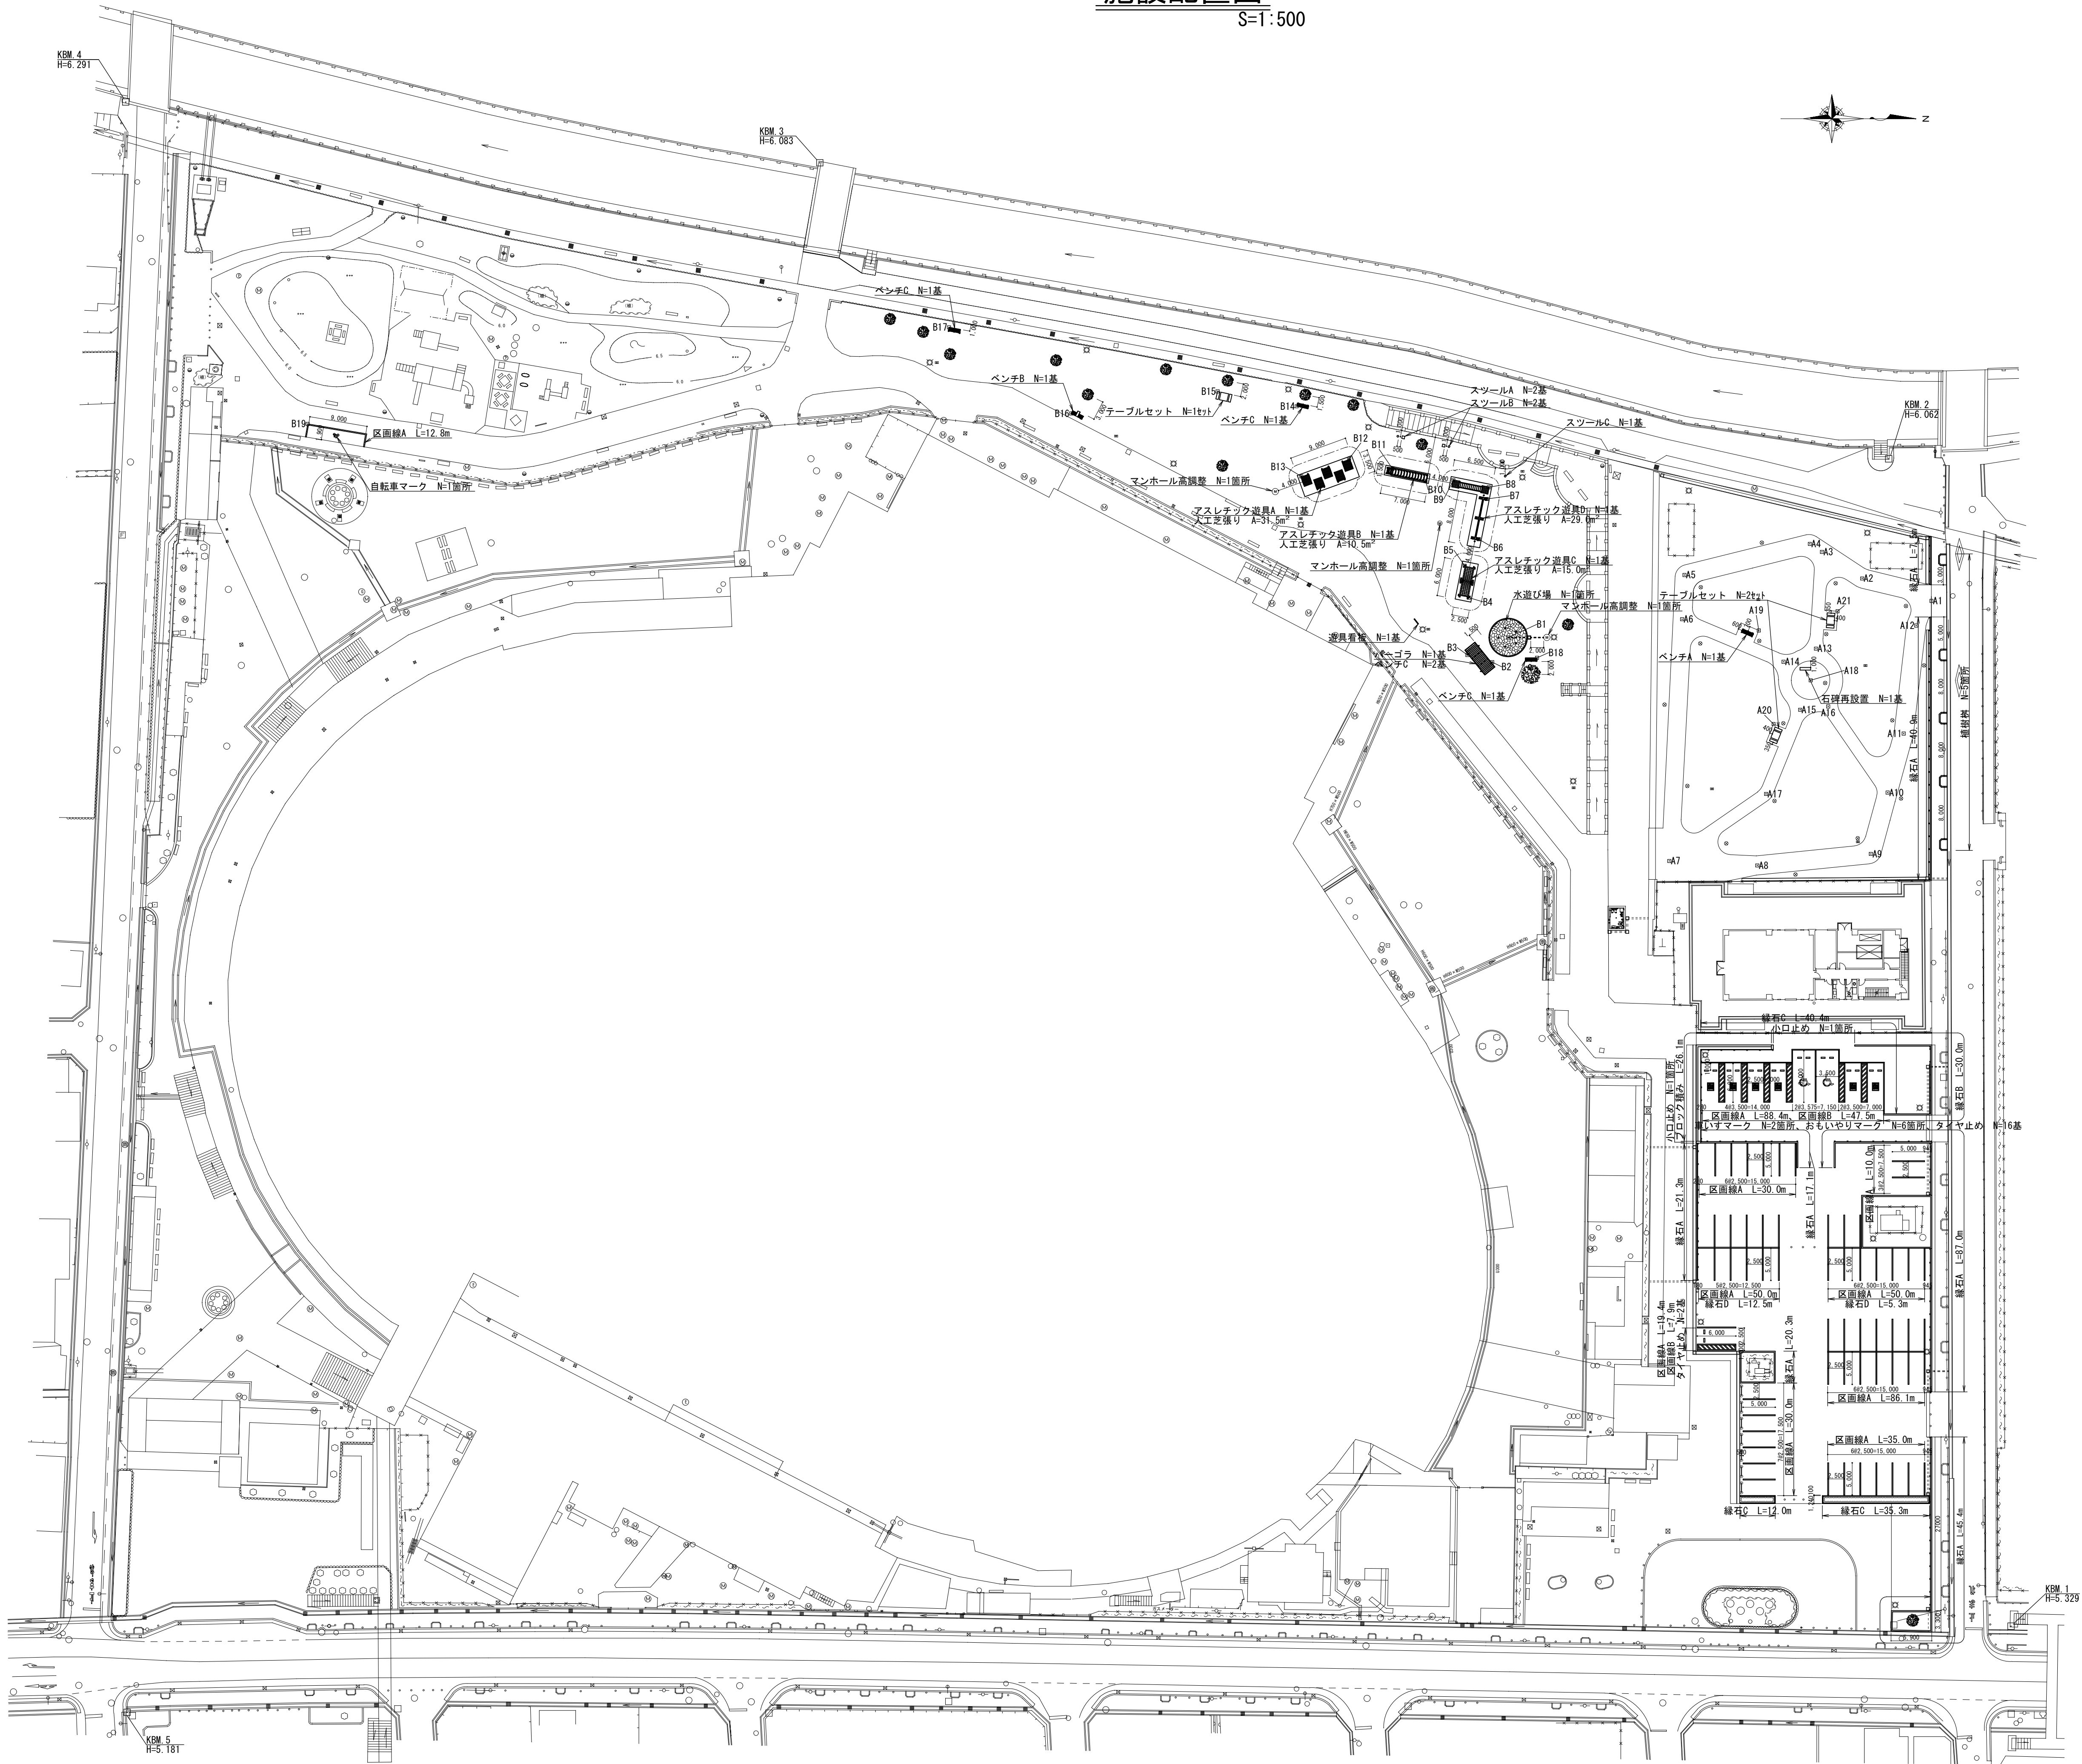

園路広場工

名	称	数量	単位	備考
緑	石 A	239.5	m	歩車道境界ブロック8種、片面R
緑	石 B	30.0	m	歩車道境界ブロックC種、片面R
緑	石 C	87.7	m	地先境界ブロックA種、片面R
緑	石 D	19.6	m	歩車道境界ブロックB種、両面R
ブ	ロ ッ ク 積 み	26.1	m	控え350
小	口 止 め	2	箇所	B=300
植	樹	5	箇所	
タイ	ヤ 止 め	18	基	OKPC-2相当品
石	碑 再 設 置	1	基	再利用
マン	ホール 高 調 整	3	箇所	

休息施設工

名	称	数量	単位	備考
ベ	ン チ A	1	基	再利用
ベ	ン チ B	1	基	再利用
ベ	ン チ C	5	基	GB-071-18H相当品
ス	ツ ー ル A	2	基	再利用
ス	ツ ー ル B	2	基	再利用
ス	ツ ー ル C	1	基	再利用
テ	ー ブ ル セ ッ ト	3	セット	PG-23003737-1B相当品
パ	ー ナ ー ゴ ラ	1	基	

遊戯施設工

名	称	数量	単位	備考
ア	ス レ ッ ク 遊 具 A	1	基	サスケジャンプ相当品
ア	ス レ ッ ク 遊 具 B	1	基	丸太くくり相当品
ア	ス レ ッ ク 遊 具 C	1	基	くもの巣登り相当品
ア	ス レ ッ ク 遊 具 D	1	基	連続うんてい相当品
人	工 芝 張 り	86.0	m ²	アストロガーデン86相当品
水	遊 び 場	1	箇所	
遊	具 看 板	1	基	アスレチック遊具用

区画線工

名	称	数量	単位	備考
区	画 線 A	411.7	m	実線 白色 W=15cm
区	画 線 B	55.4	m	セブラ 白色 W=15cm
車	い す マ ー ク	2	箇所	1,200×1,000
自	転 車 マ ー ク	1	箇所	1,000×700
お	も い や り マ ー ク	6	箇所	1,200×1,000





座標データ

点名	X座標	Y座標	点名	X座標	Y座標
KBM1	70568.929	48756.823	B1	70647.085	48910.536
KBM2	70587.945	48938.317	B2	70649.574	48906.700
KBM3	70754.147	48984.338	B3	70653.435	48907.826
KBM4	70862.049	48993.778	B4	70653.224	48916.738
KBM5	70861.836	48743.424	B5	70653.870	48921.699

点名	X座標	Y座標	点名	X座標	Y座標
A1	70581.312	48916.225	B1	70647.085	48910.536
A2	70592.073	48919.715	B2	70649.574	48906.700
A3	70598.328	48923.846	B3	70653.435	48907.826
A4	70600.218	48925.095	B4	70653.224	48916.738
A5	70619.701	48920.250	B5	70653.870	48921.699
A6	70620.066	48913.380	B6	70651.675	48925.825
A7	70622.063	48875.800	B7	70650.437	48932.064
A8	70608.377	48875.101	B8	70650.125	48933.888
A9	70590.715	48876.896	B9	70655.618	48934.978
A10	70588.112	48886.438	B10	70659.952	48934.896
A11	70590.277	48895.600	B11	70665.083	48936.781
A12	70592.222	48912.393	B12	70671.837	48938.289
A13	70599.260	48908.811	B13	70679.261	48941.047
A14	70604.292	48906.762	B14	70679.985	48946.480
A15	70601.720	48899.303	B15	70682.276	48948.802
A16	70597.347	48899.824	B16	70715.076	48945.362
A17	70607.017	48886.218	B17	70734.061	48958.757
A18	70600.081	48903.876	B18	70642.617	48907.386
A19	70608.144	48911.632	B19	70833.760	48943.743
A20	70605.852	48897.088			
A21	70595.894	48914.622			

工事箇所	大垣市 緑園 地内
工事名	(補) 東公園整備 (土木) 工事
図面名称	施設配置図
設計年月日	図面番号 2/22
大垣市 都市計画部 公園みどり課	


点高図
S=1:500

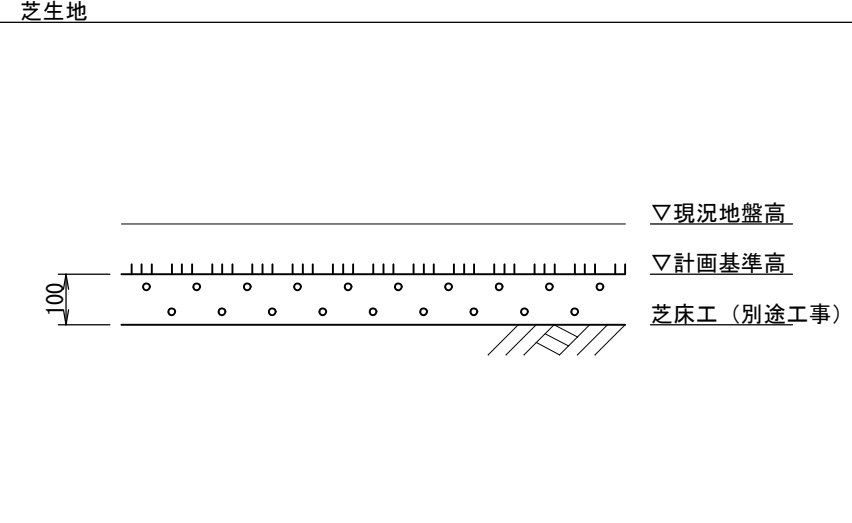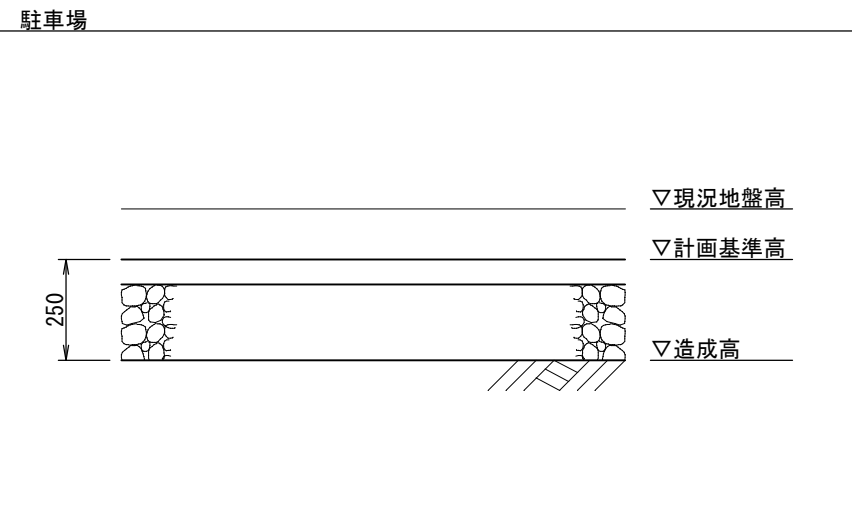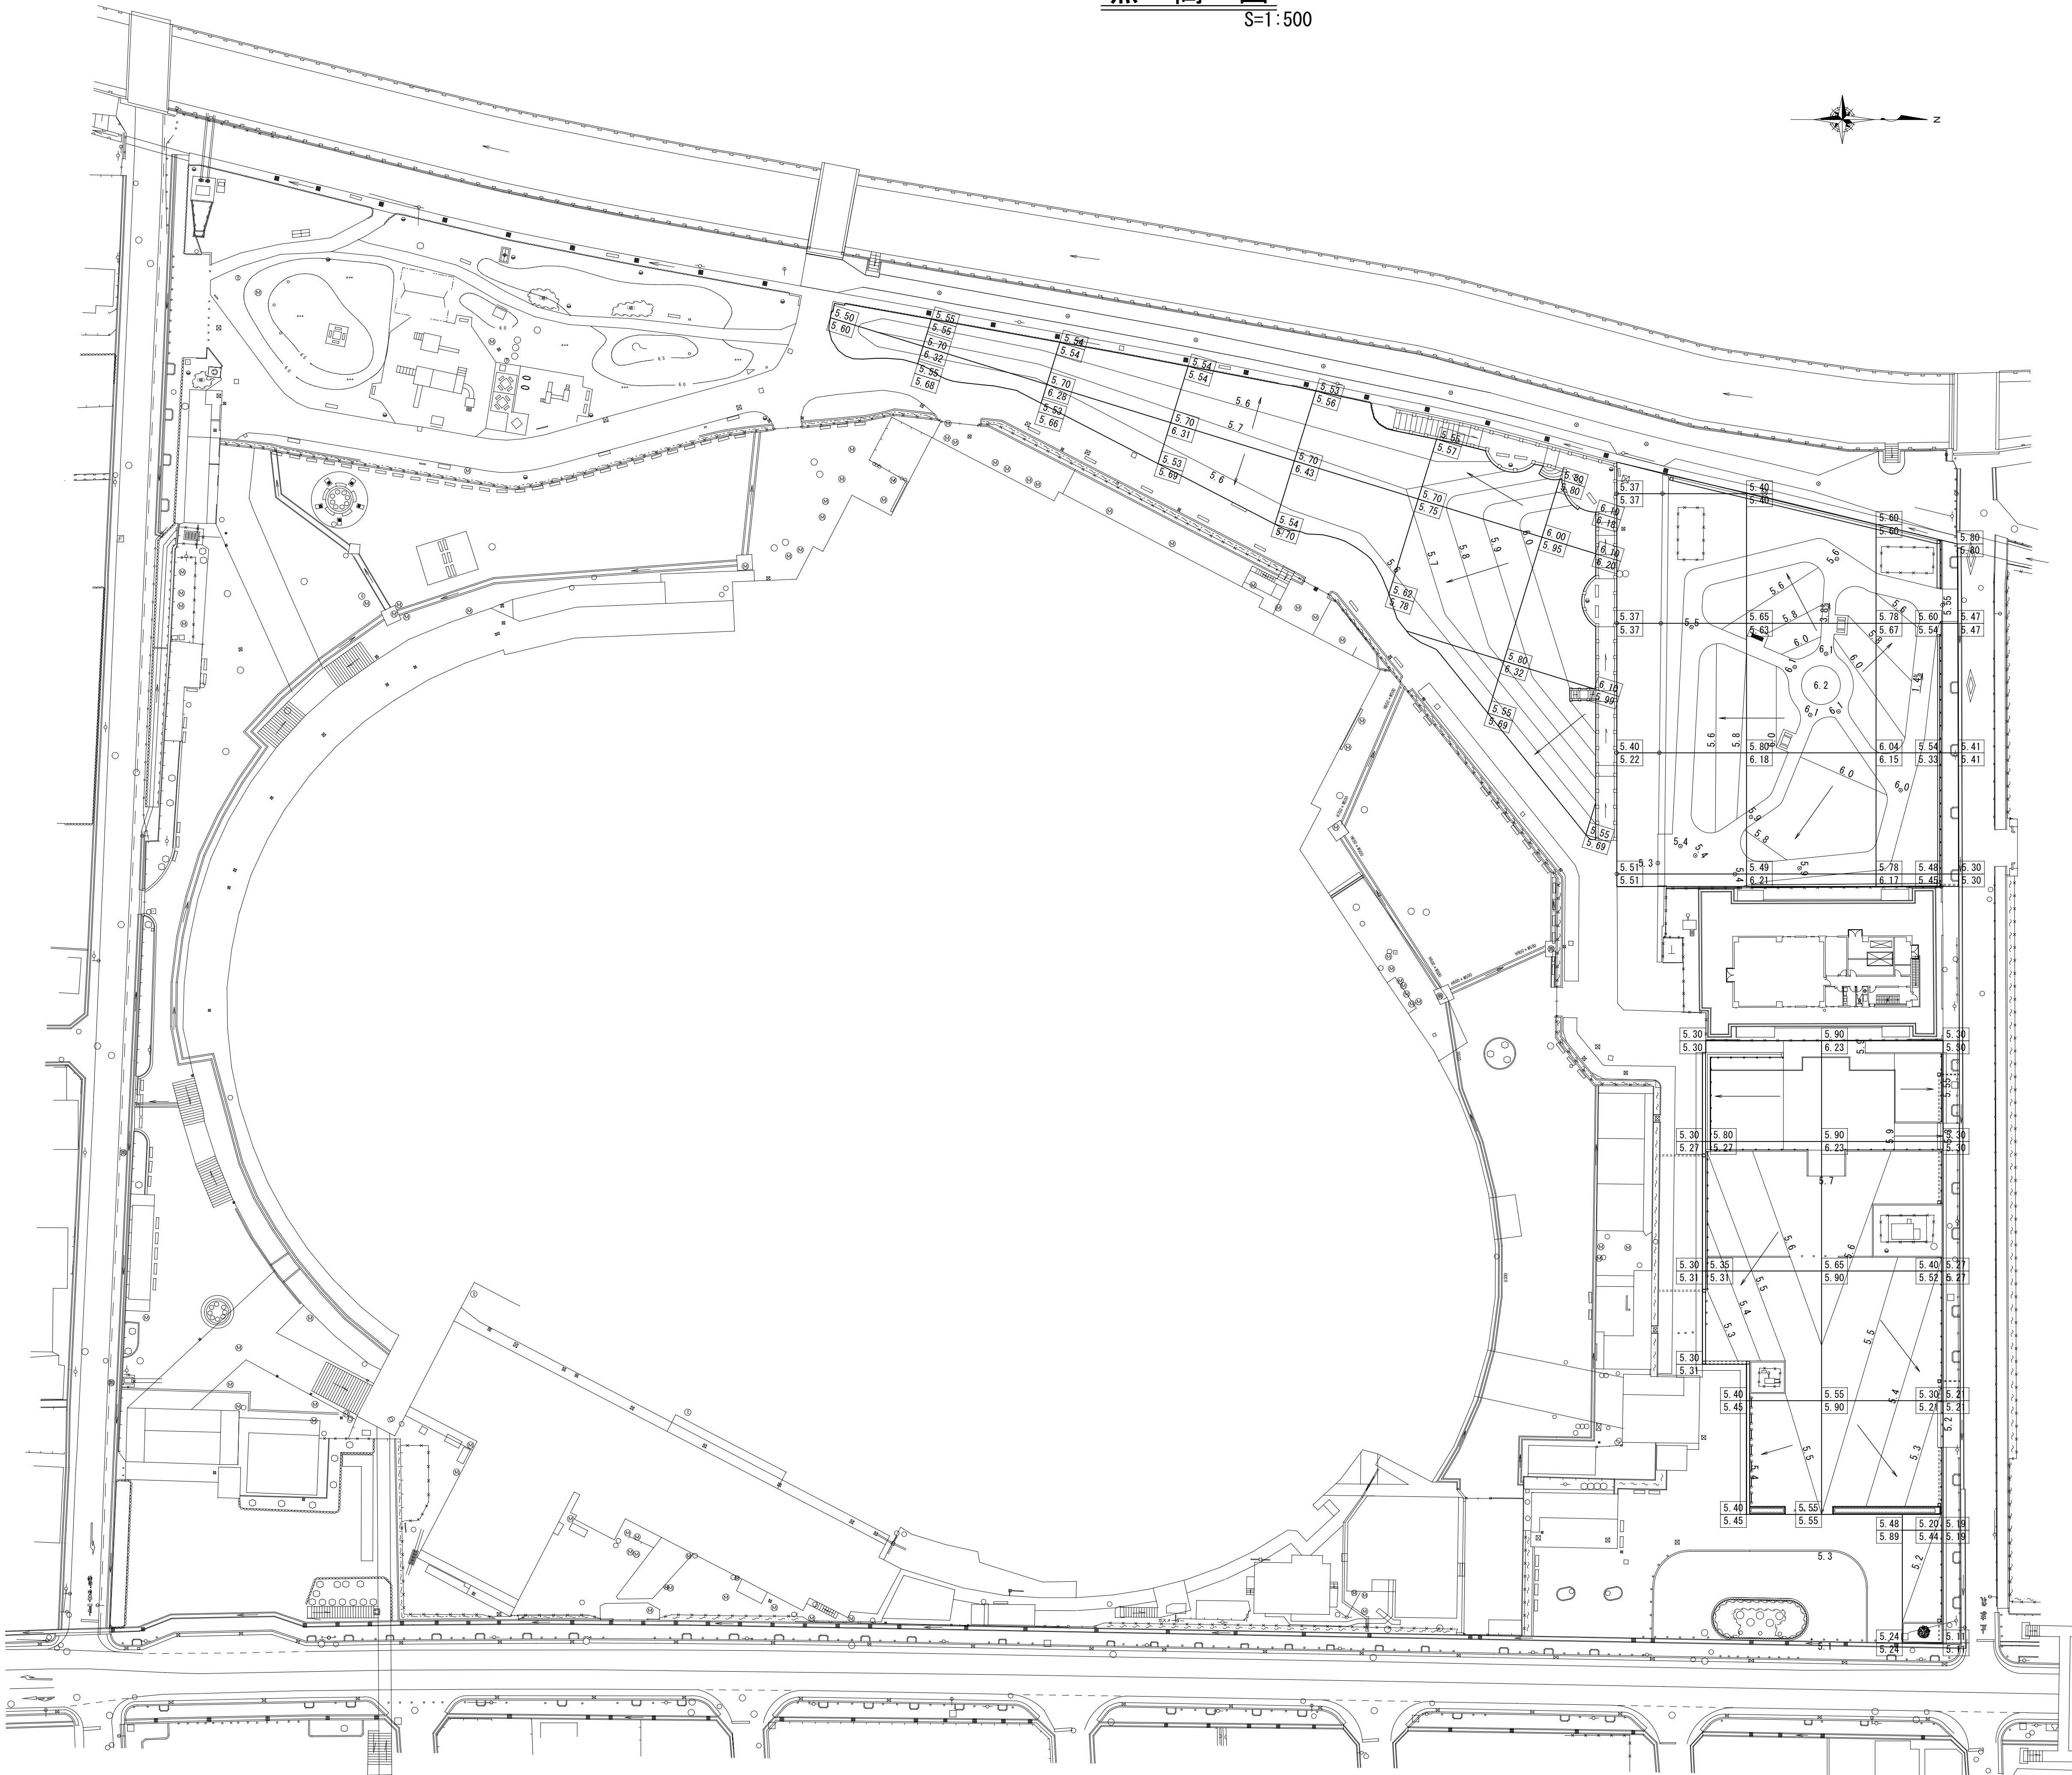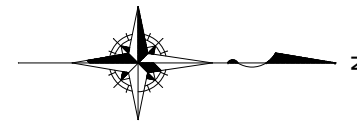

凡例
5.75・・・計画基準高
6.18・・・現況地盤高

工 事 箇 所	大垣市 緑園 地内		
工 事 名	(補)東公園整備 (土木) 工事		
図 面 名 称	点 高 図	縮 尺	S=図示
設計年月日		図面 番号	3/22
大垣市 都市計画部 公園みどり課			

造成平面図
S=1:500

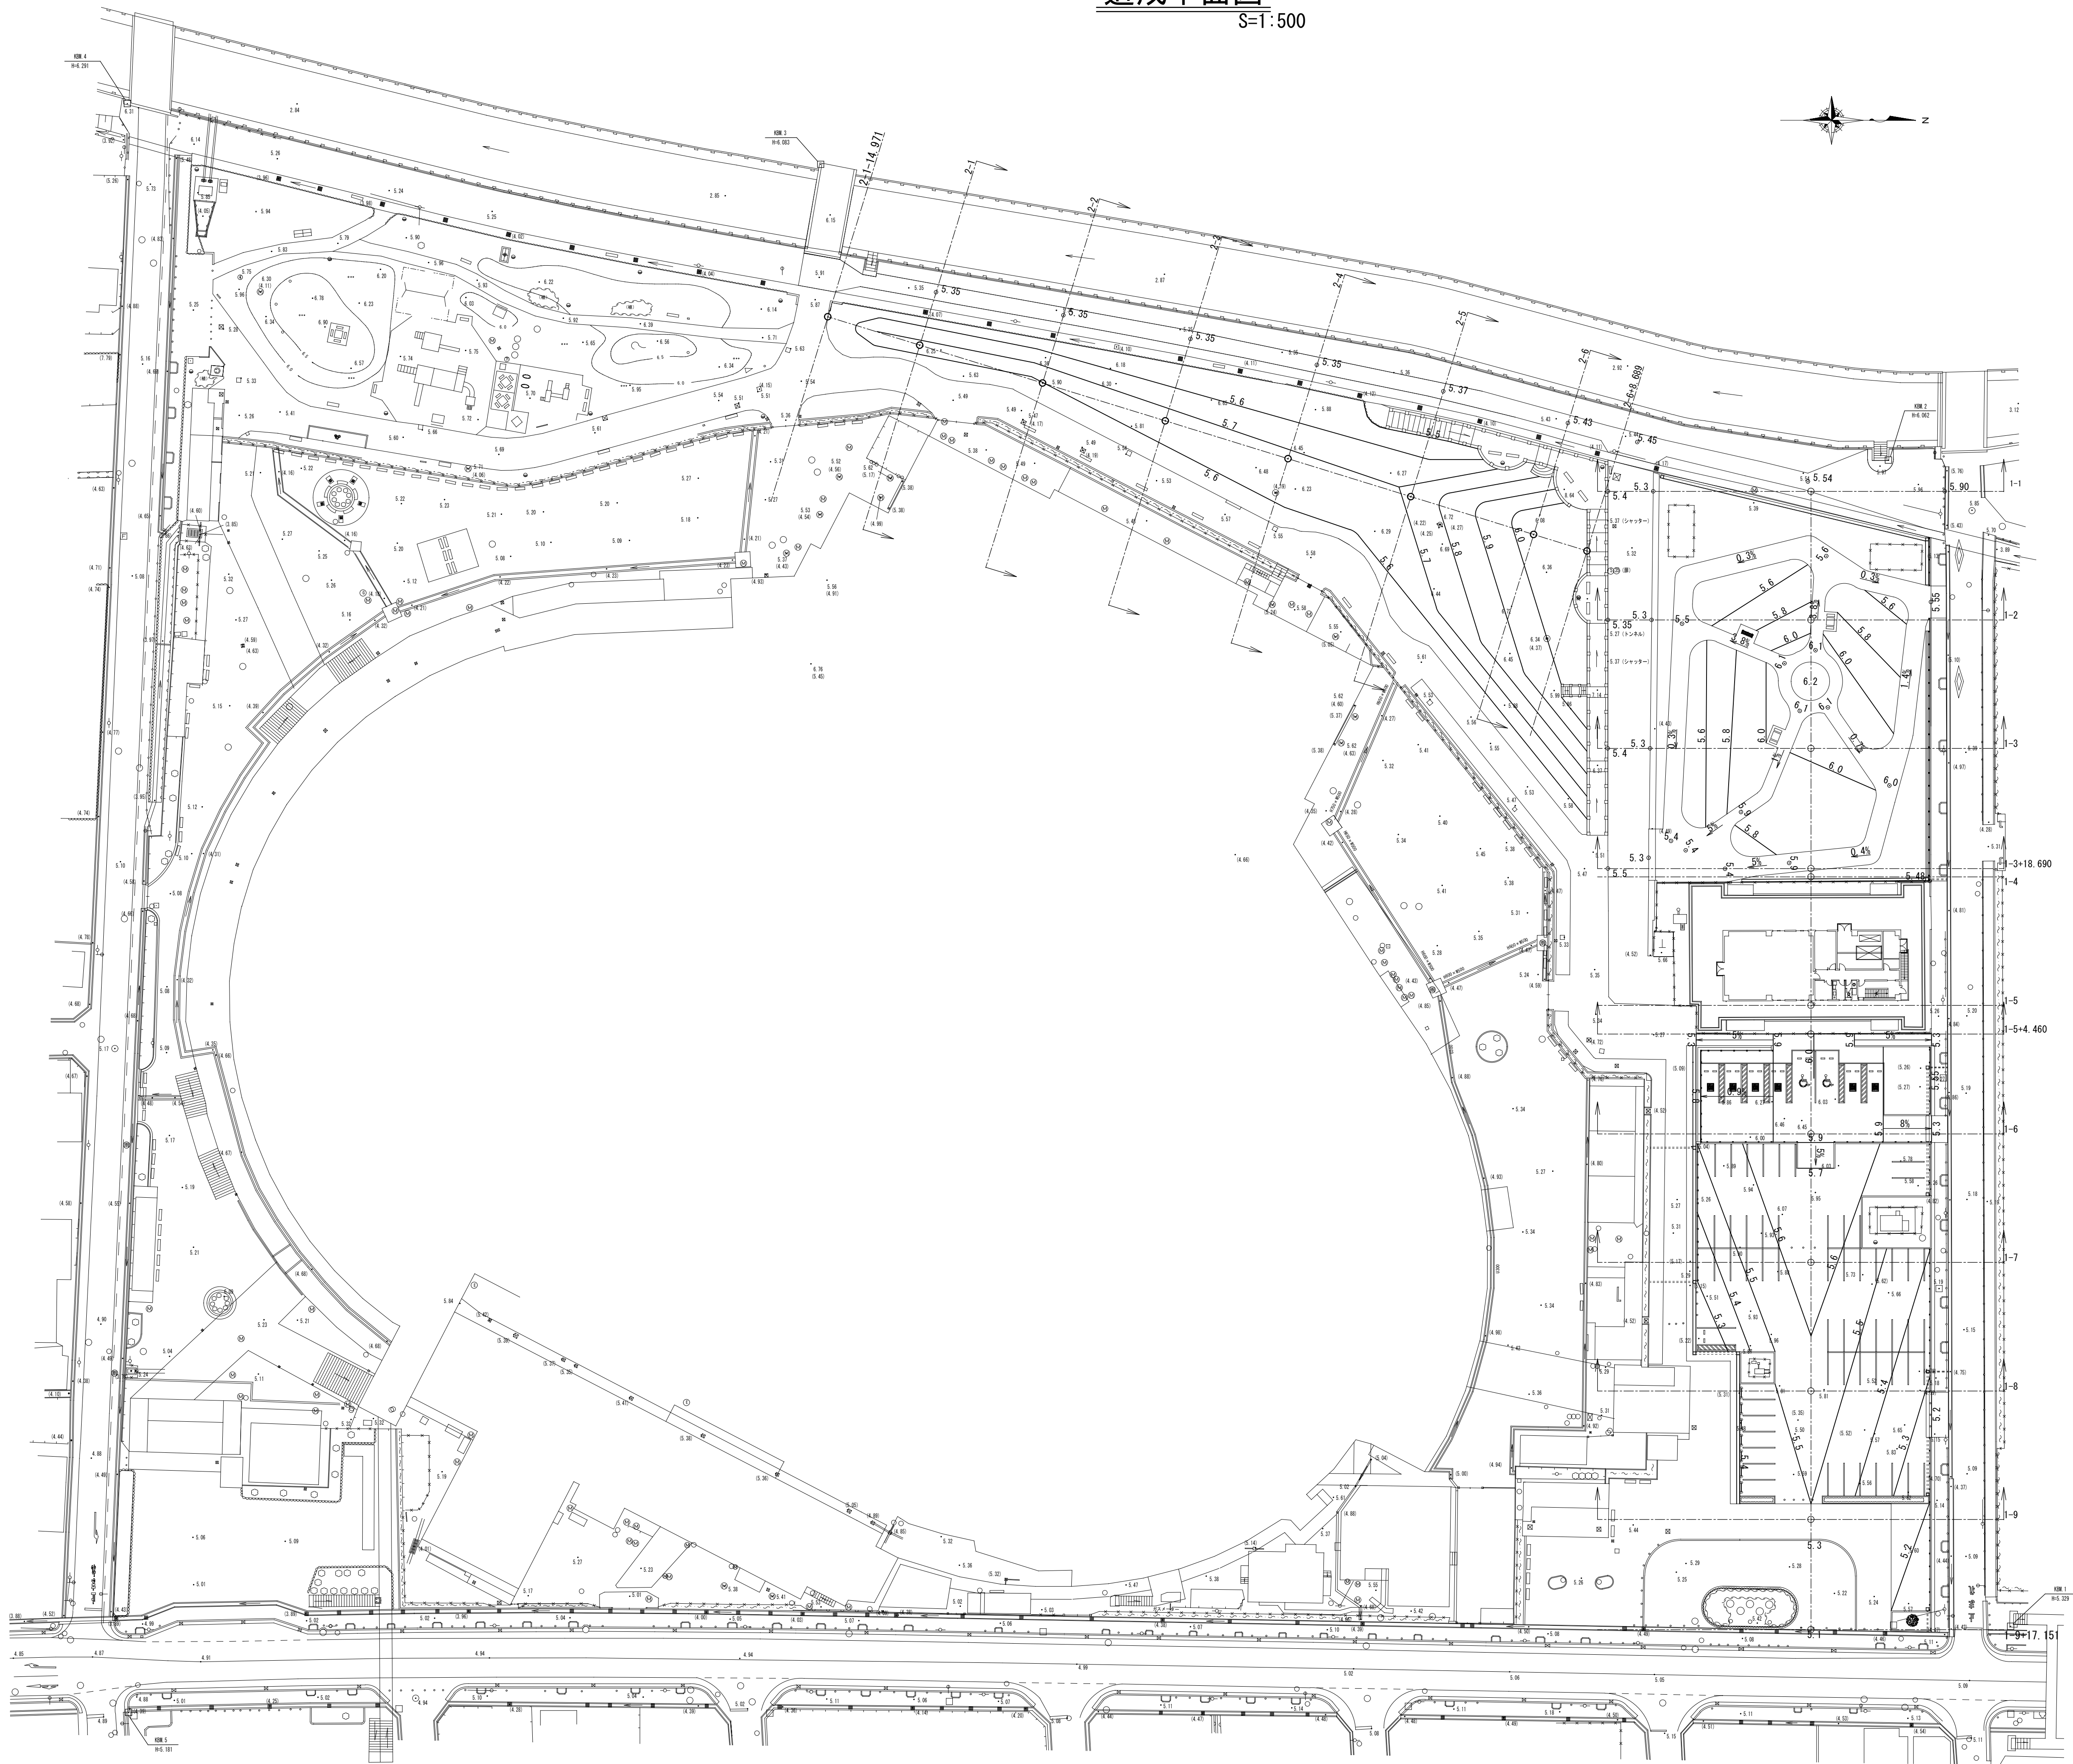


凡例
5.5・・・計画基準高
5.0・・・現況地盤高
※駐車場の造成高は、計画基準高の25cm下がり
※芝生地の造成高は、計画基準高の10cm下がり

工 事 箇 所	大垣市 緑園 地内		
工 事 名	(補) 東公園整備 (土木) 工事		
図 面 名 称	造成平面図	縮尺	S=図示
設計年月日		図面 番号	4/22
大垣市 都市計画部 公園みどり課			


横断図 1
S=1:100

1-3

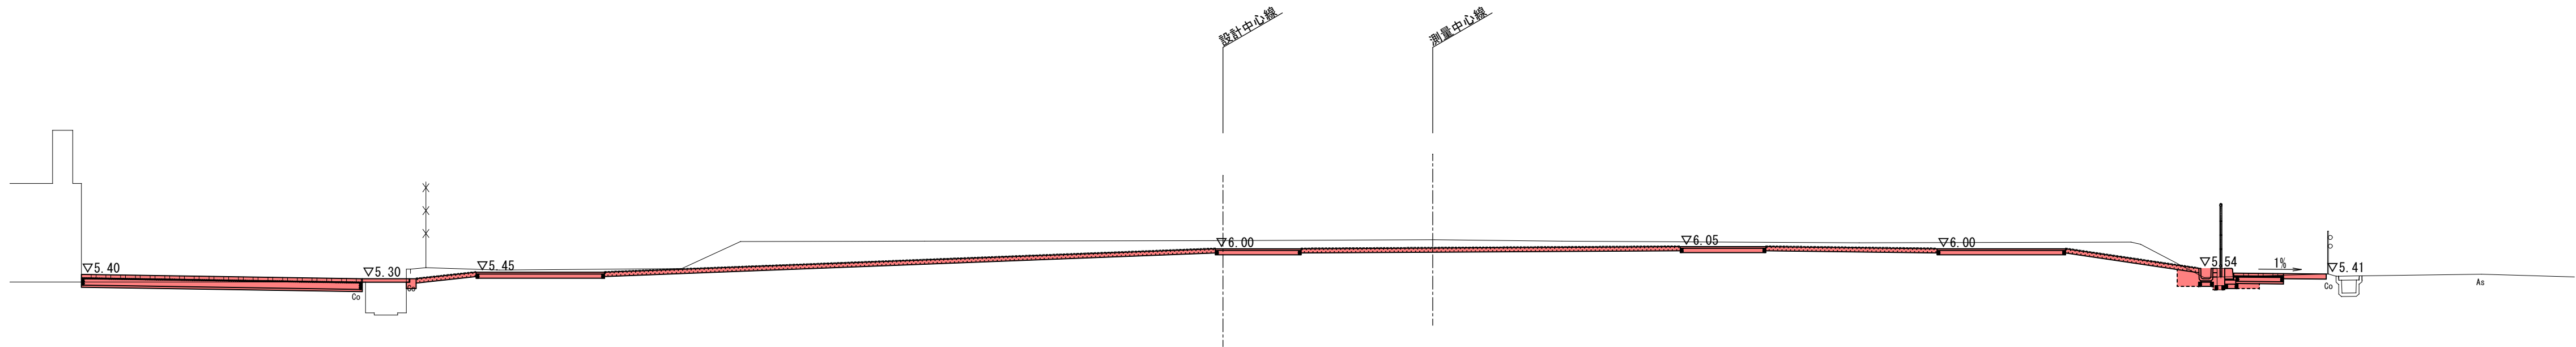


DL=0.00

1-2

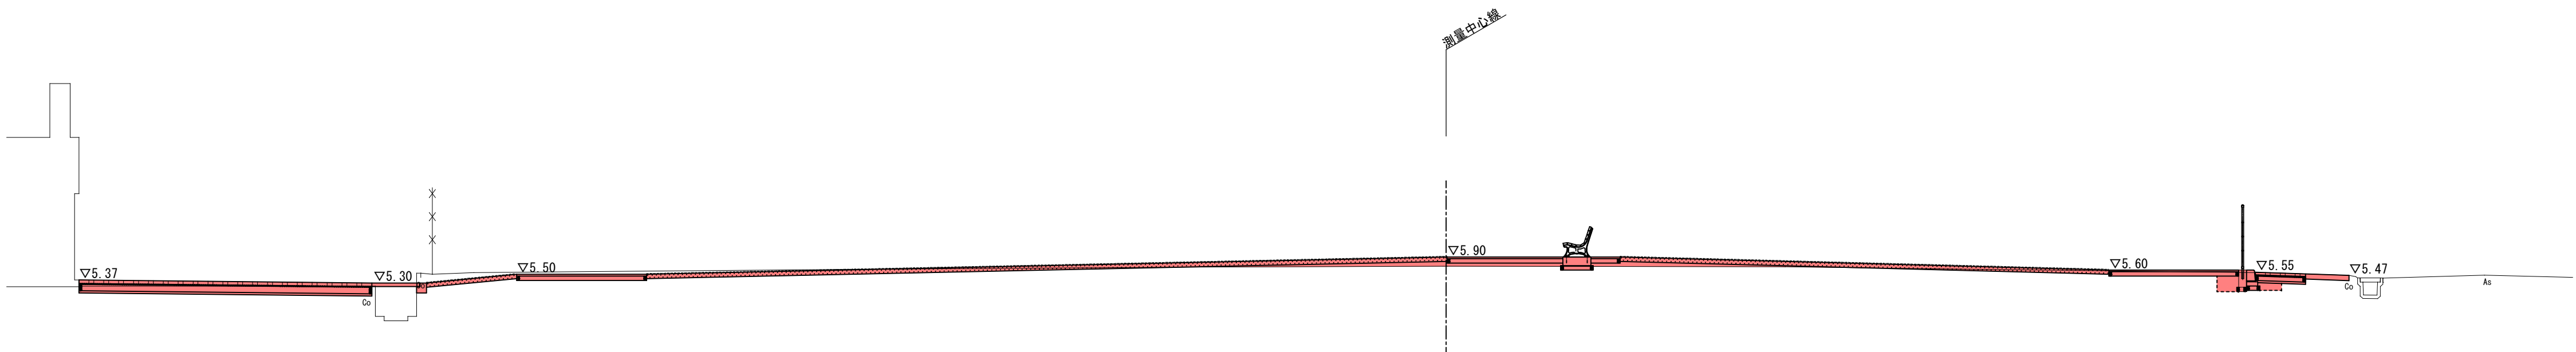

DL=0.00

1-1

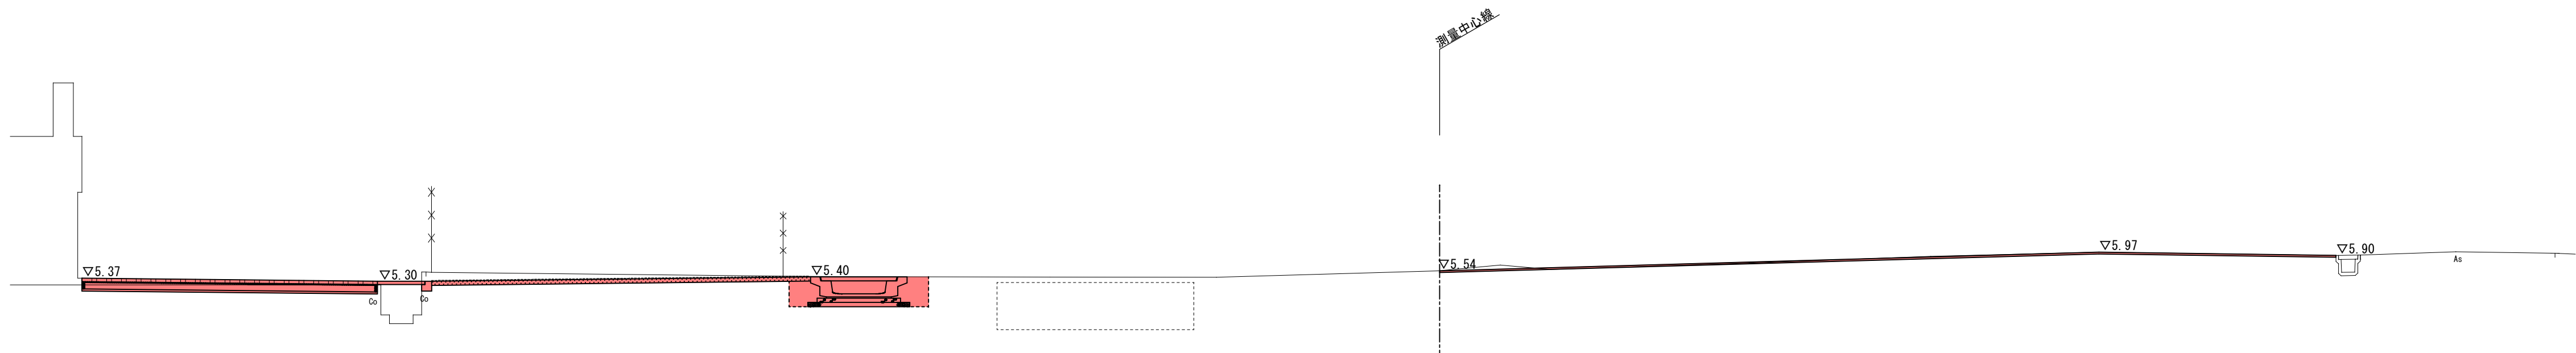


DL=0.00

工事箇所	大垣市 緑園 地内		
工事名	(補) 東公園整備 (土木) 工事		
図面名称	横断図 1	縮尺	S=図示
設計年月日		図面番号	5/22
大垣市 都市計画部 公園みどり課			

横断図 2
S=1:100


1-6

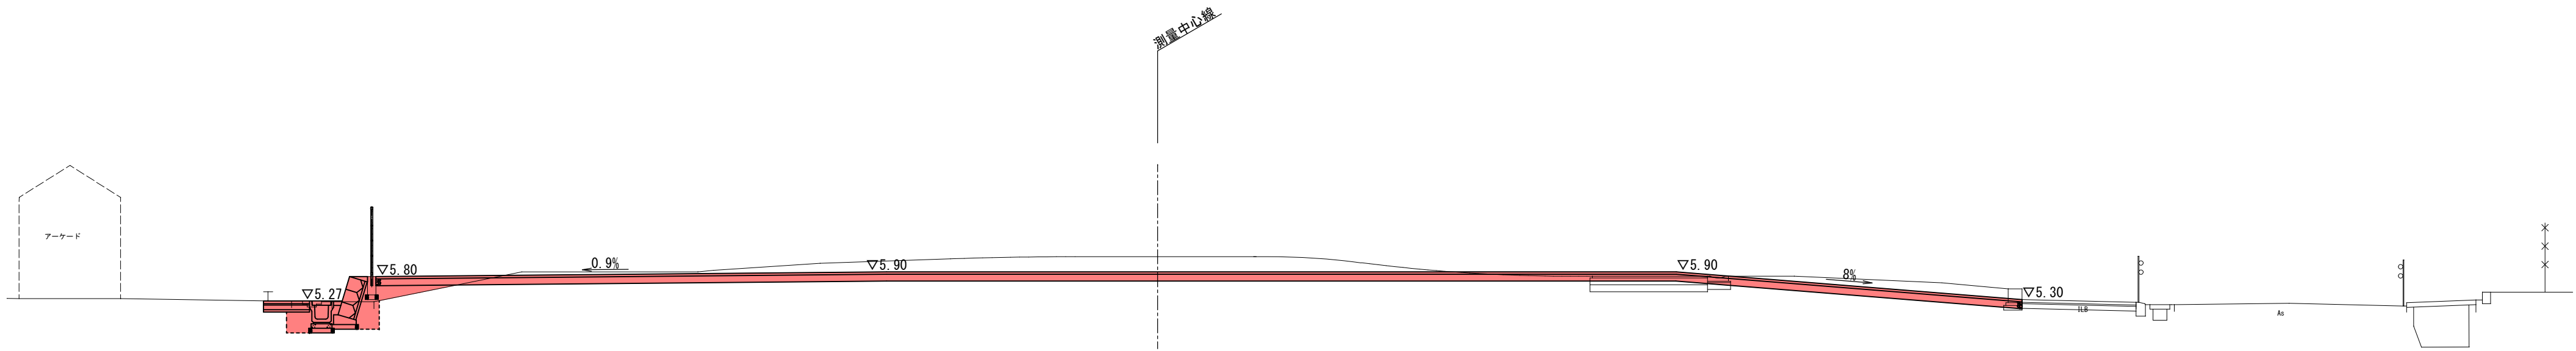

掘削	11.0 m ²
盛土	0.3 m ²
※床掘、埋戻は別途計上	

DL=0.00


1-5+4.460

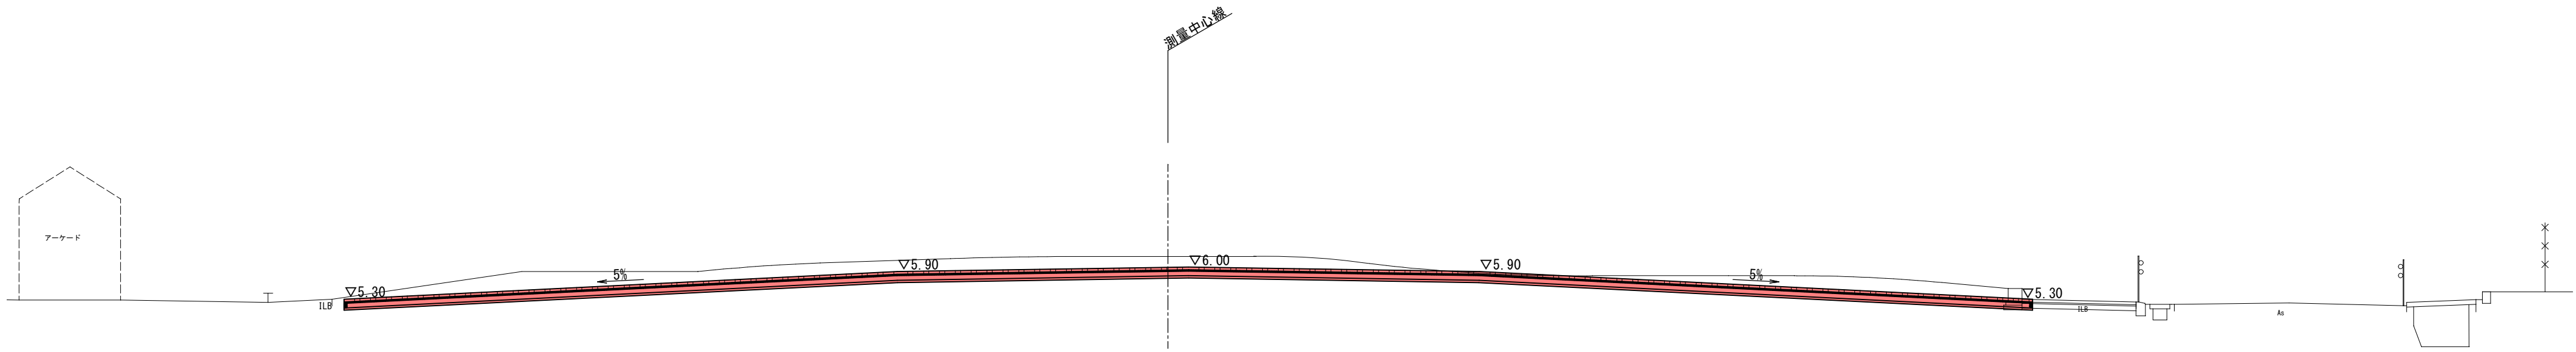

掘削	15.3 m ²
盛土	0.0 m ²
※床掘、埋戻は別途計上	

DL=0.00

1-3+18.690

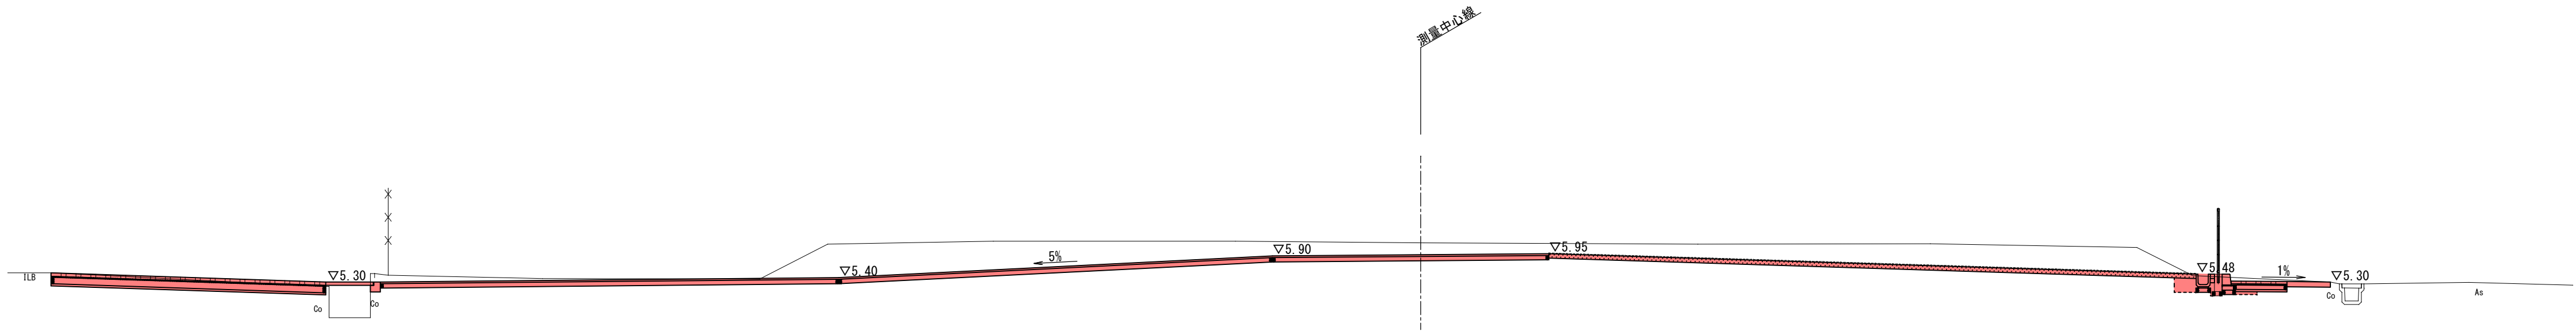

掘削	20.9 m ²
盛土	0.0 m ²
※床掘、埋戻は別途計上	

DL=0.00

工事箇所	大垣市 緑園 地内		
工事名	〈補〉東公園整備（土木）工事		
図面名称	横断図 2	縮尺	S=図示
設計年月日		図面番号	6/22
大垣市 都市計画部 公園みどり課			

1-9

$S=1:100$



掘削	3.6 m ²
盛土	0.0 m ²

※床掘、埋戻は別途計上

掘削	10.3 m ²
盛土	0.0 m ²

※床掘、埋戻は別途計上


掘削	13.6 m ²
盛土	0.0 m ²

※床掘、埋戻は別途計上

工 事 箇 所	大垣市 緑園 地内		
工 事 名	(補) 東公園整備 (土木) 工事		
図 面 名 称	横 断 図 3	縮 尺	S=図示
設計年月日		図面 番号	7/22
大垣市 都市計画部 公園みどり課			

横断図 4
S=1:100

2-3

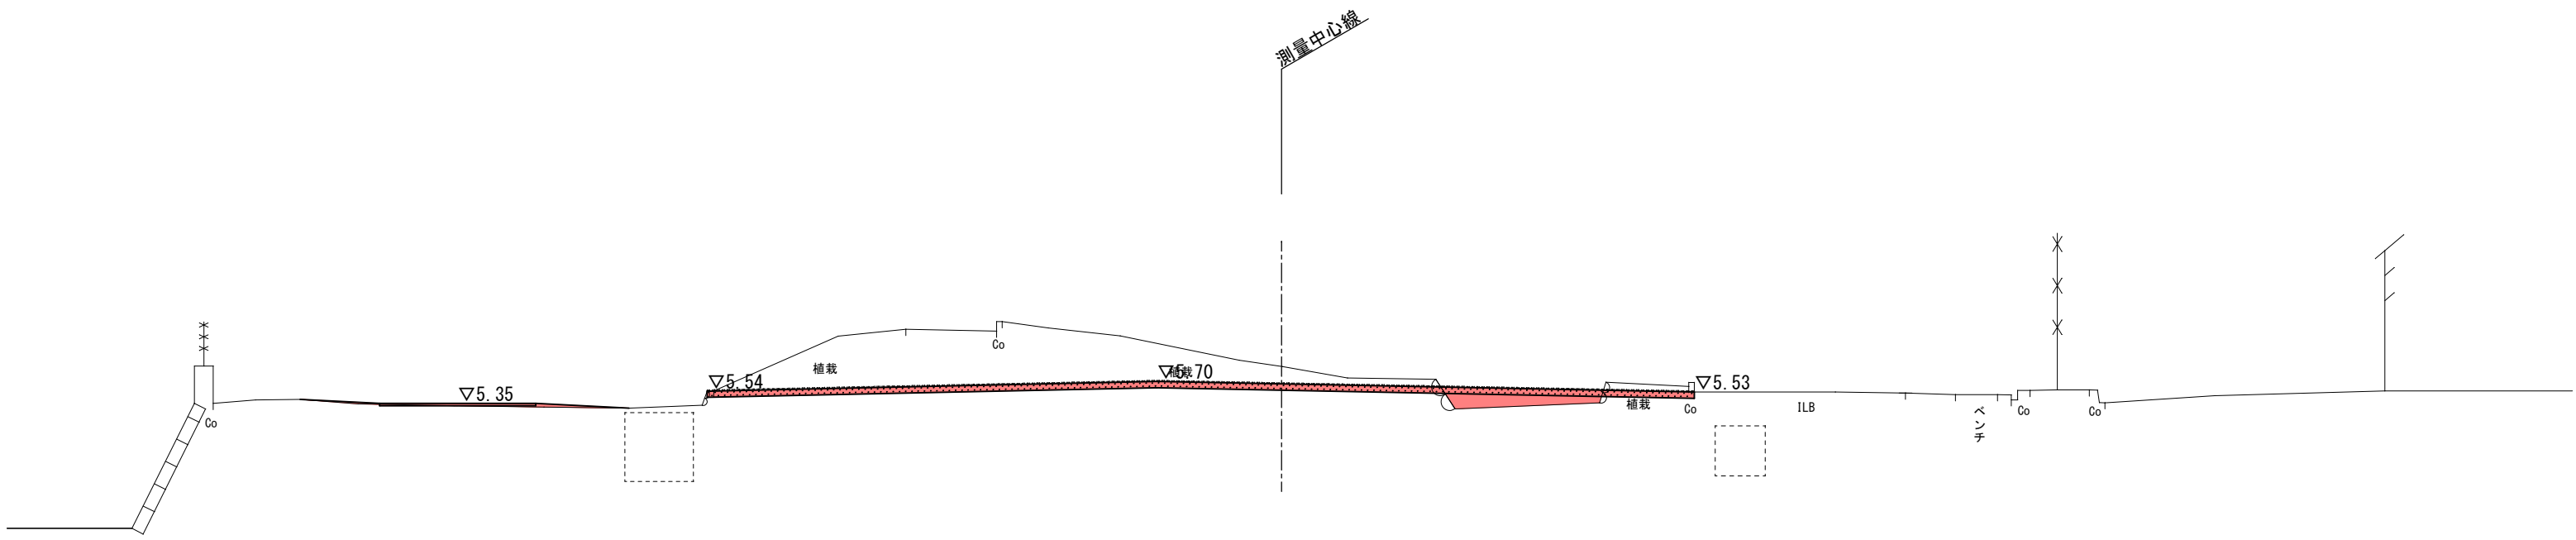


掘削	7.1 m ²
盛土	0.4 m ²

※床掘、埋戻は別途計上

DL=0.00

2-2

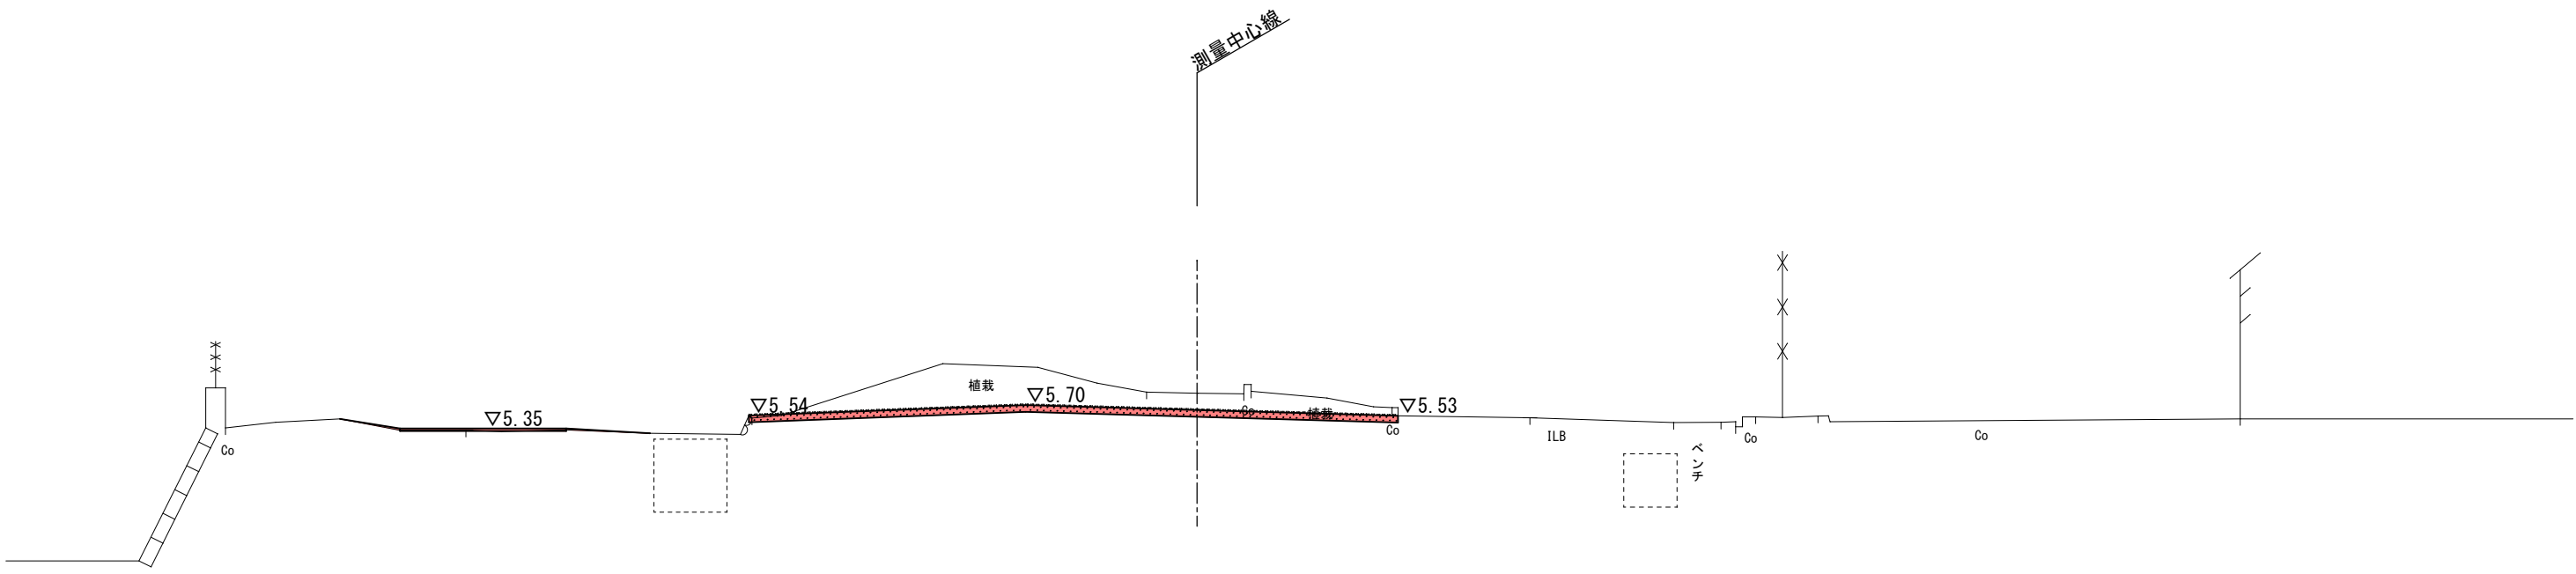


掘削	4.0 m ²
盛土	0.0 m ²

※床掘、埋戻は別途計上

DL=0.00

2-1

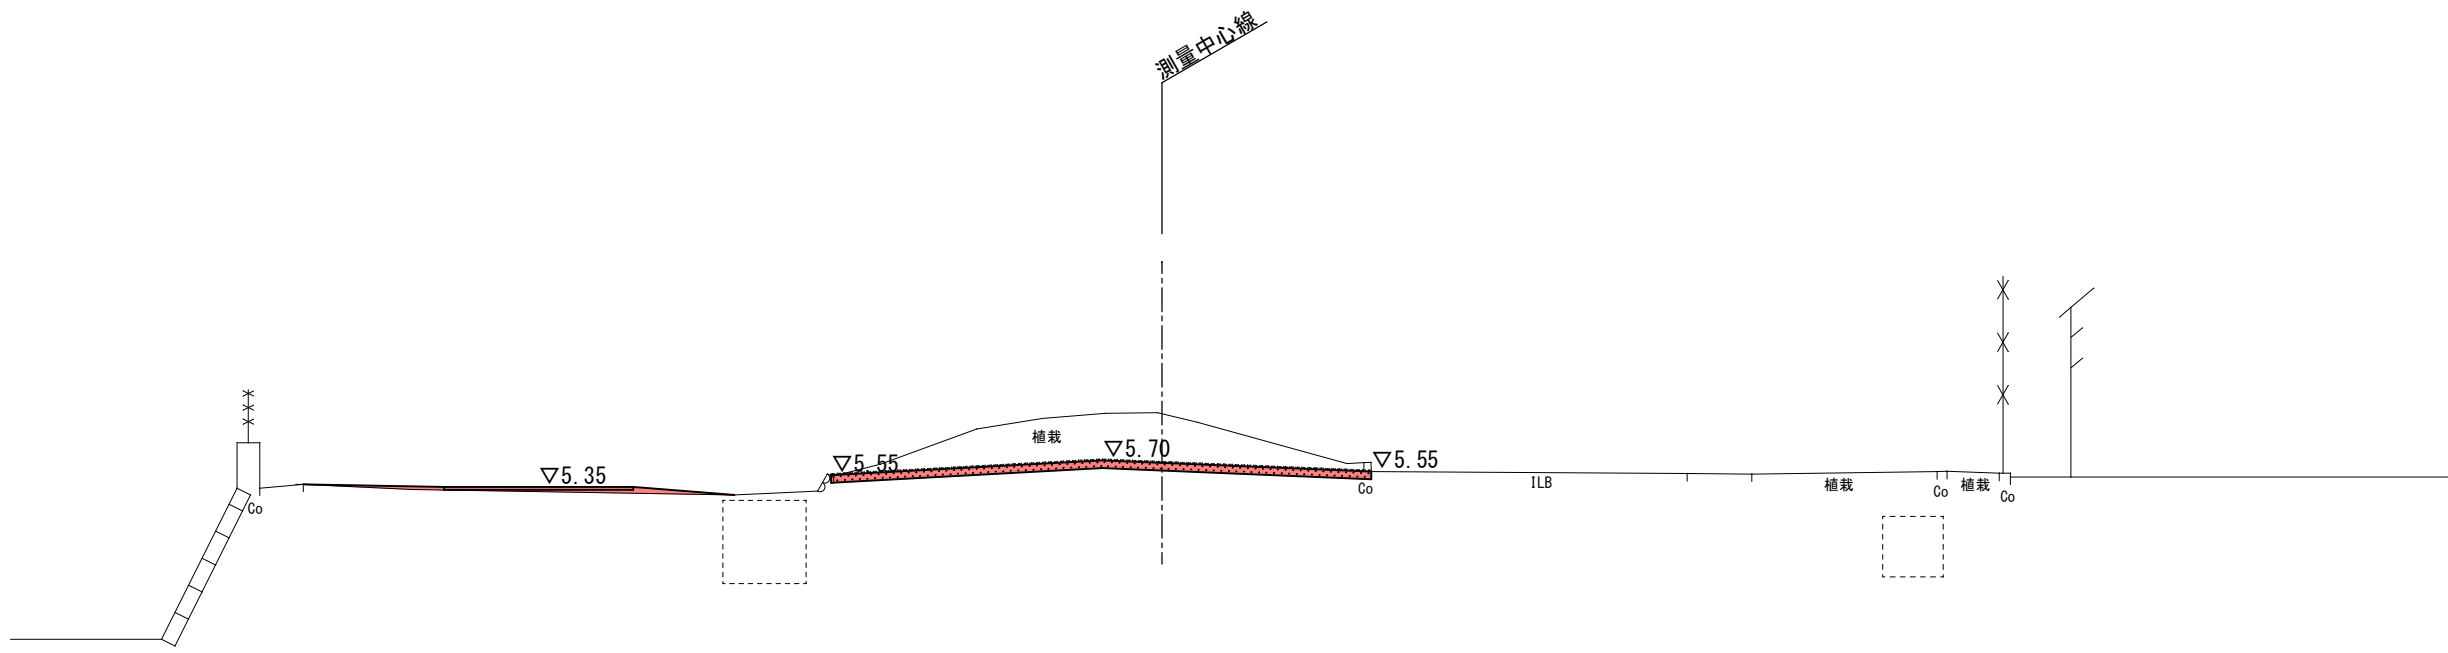

掘削	3.5 m ²
盛土	0.0 m ²


※床掘、埋戻は別途計上

DL=0.00

工事箇所	大垣市 緑園 地内		
工事名	(補) 東公園整備 (土木) 工事		
図面名称	横断図 4	縮尺	S=図示
設計年月日		図面番号	8/22
大垣市 都市計画部 公園みどり課			


横断図 5
S=1:100

2-6

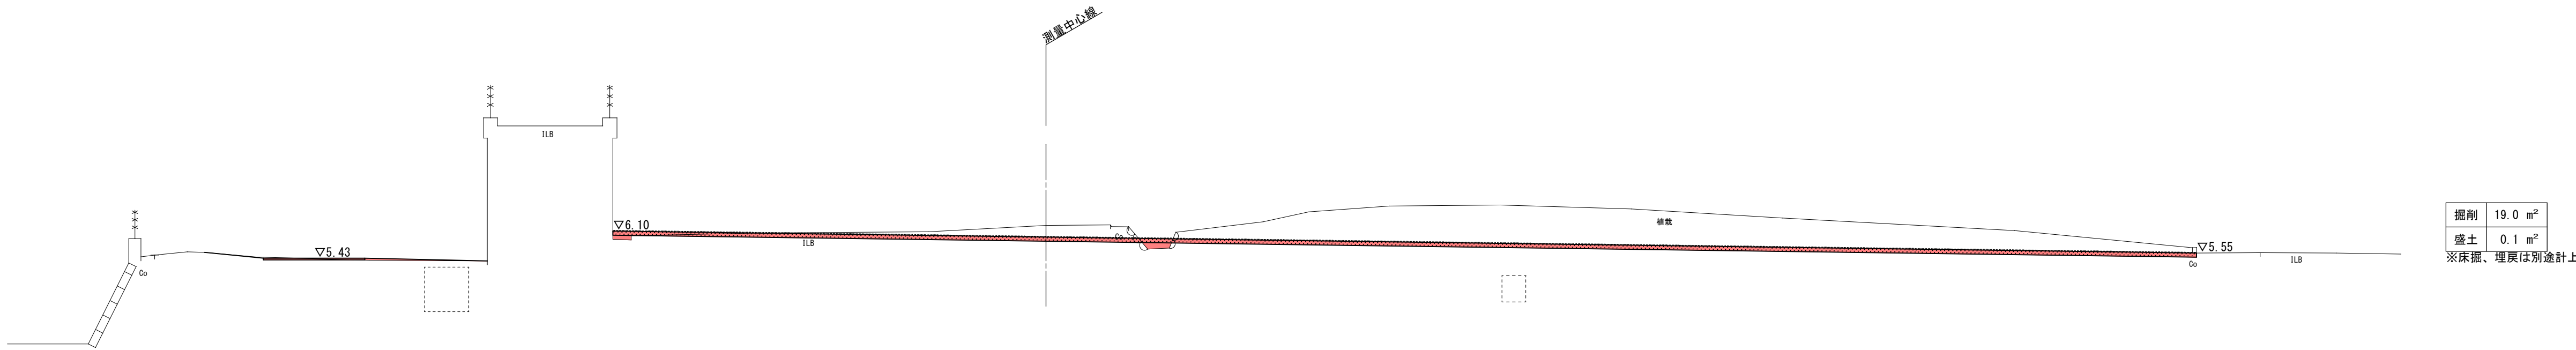


DL=0.00

2-5

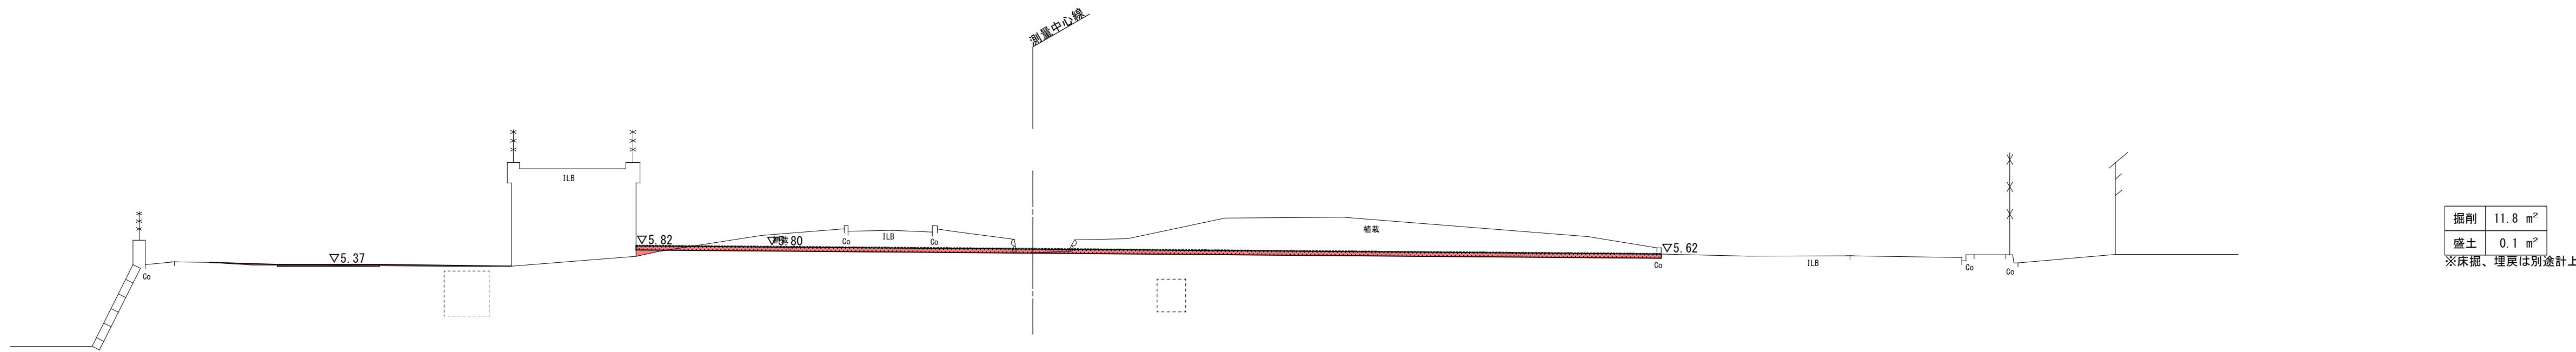

DL=0.00

2-4

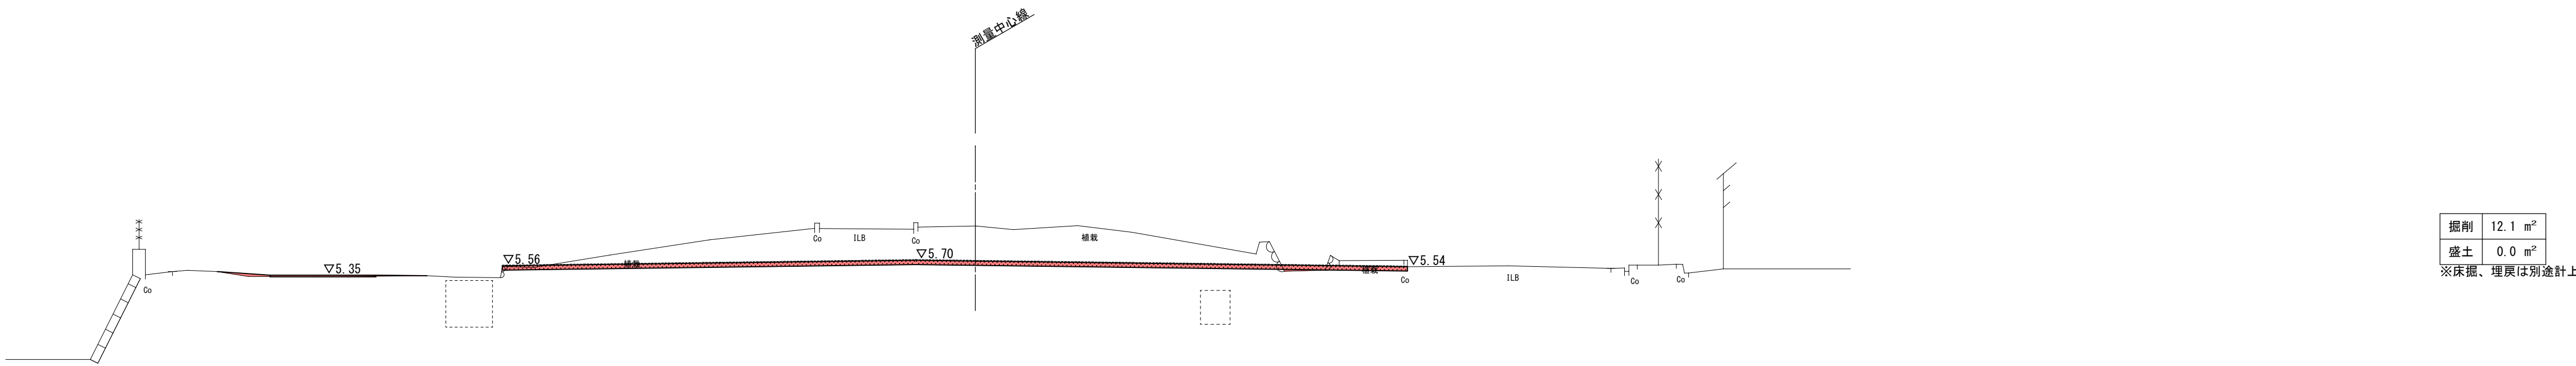


DL=0.00

工事箇所	大垣市 緑園 地内		
工事名	(補) 東公園整備 (土木) 工事		
図面名称	横断図 5	縮尺	S=図示
設計年月日		図面番号	9/22
大垣市 都市計画部 公園みどり課			

排水工平面図

S=1:500

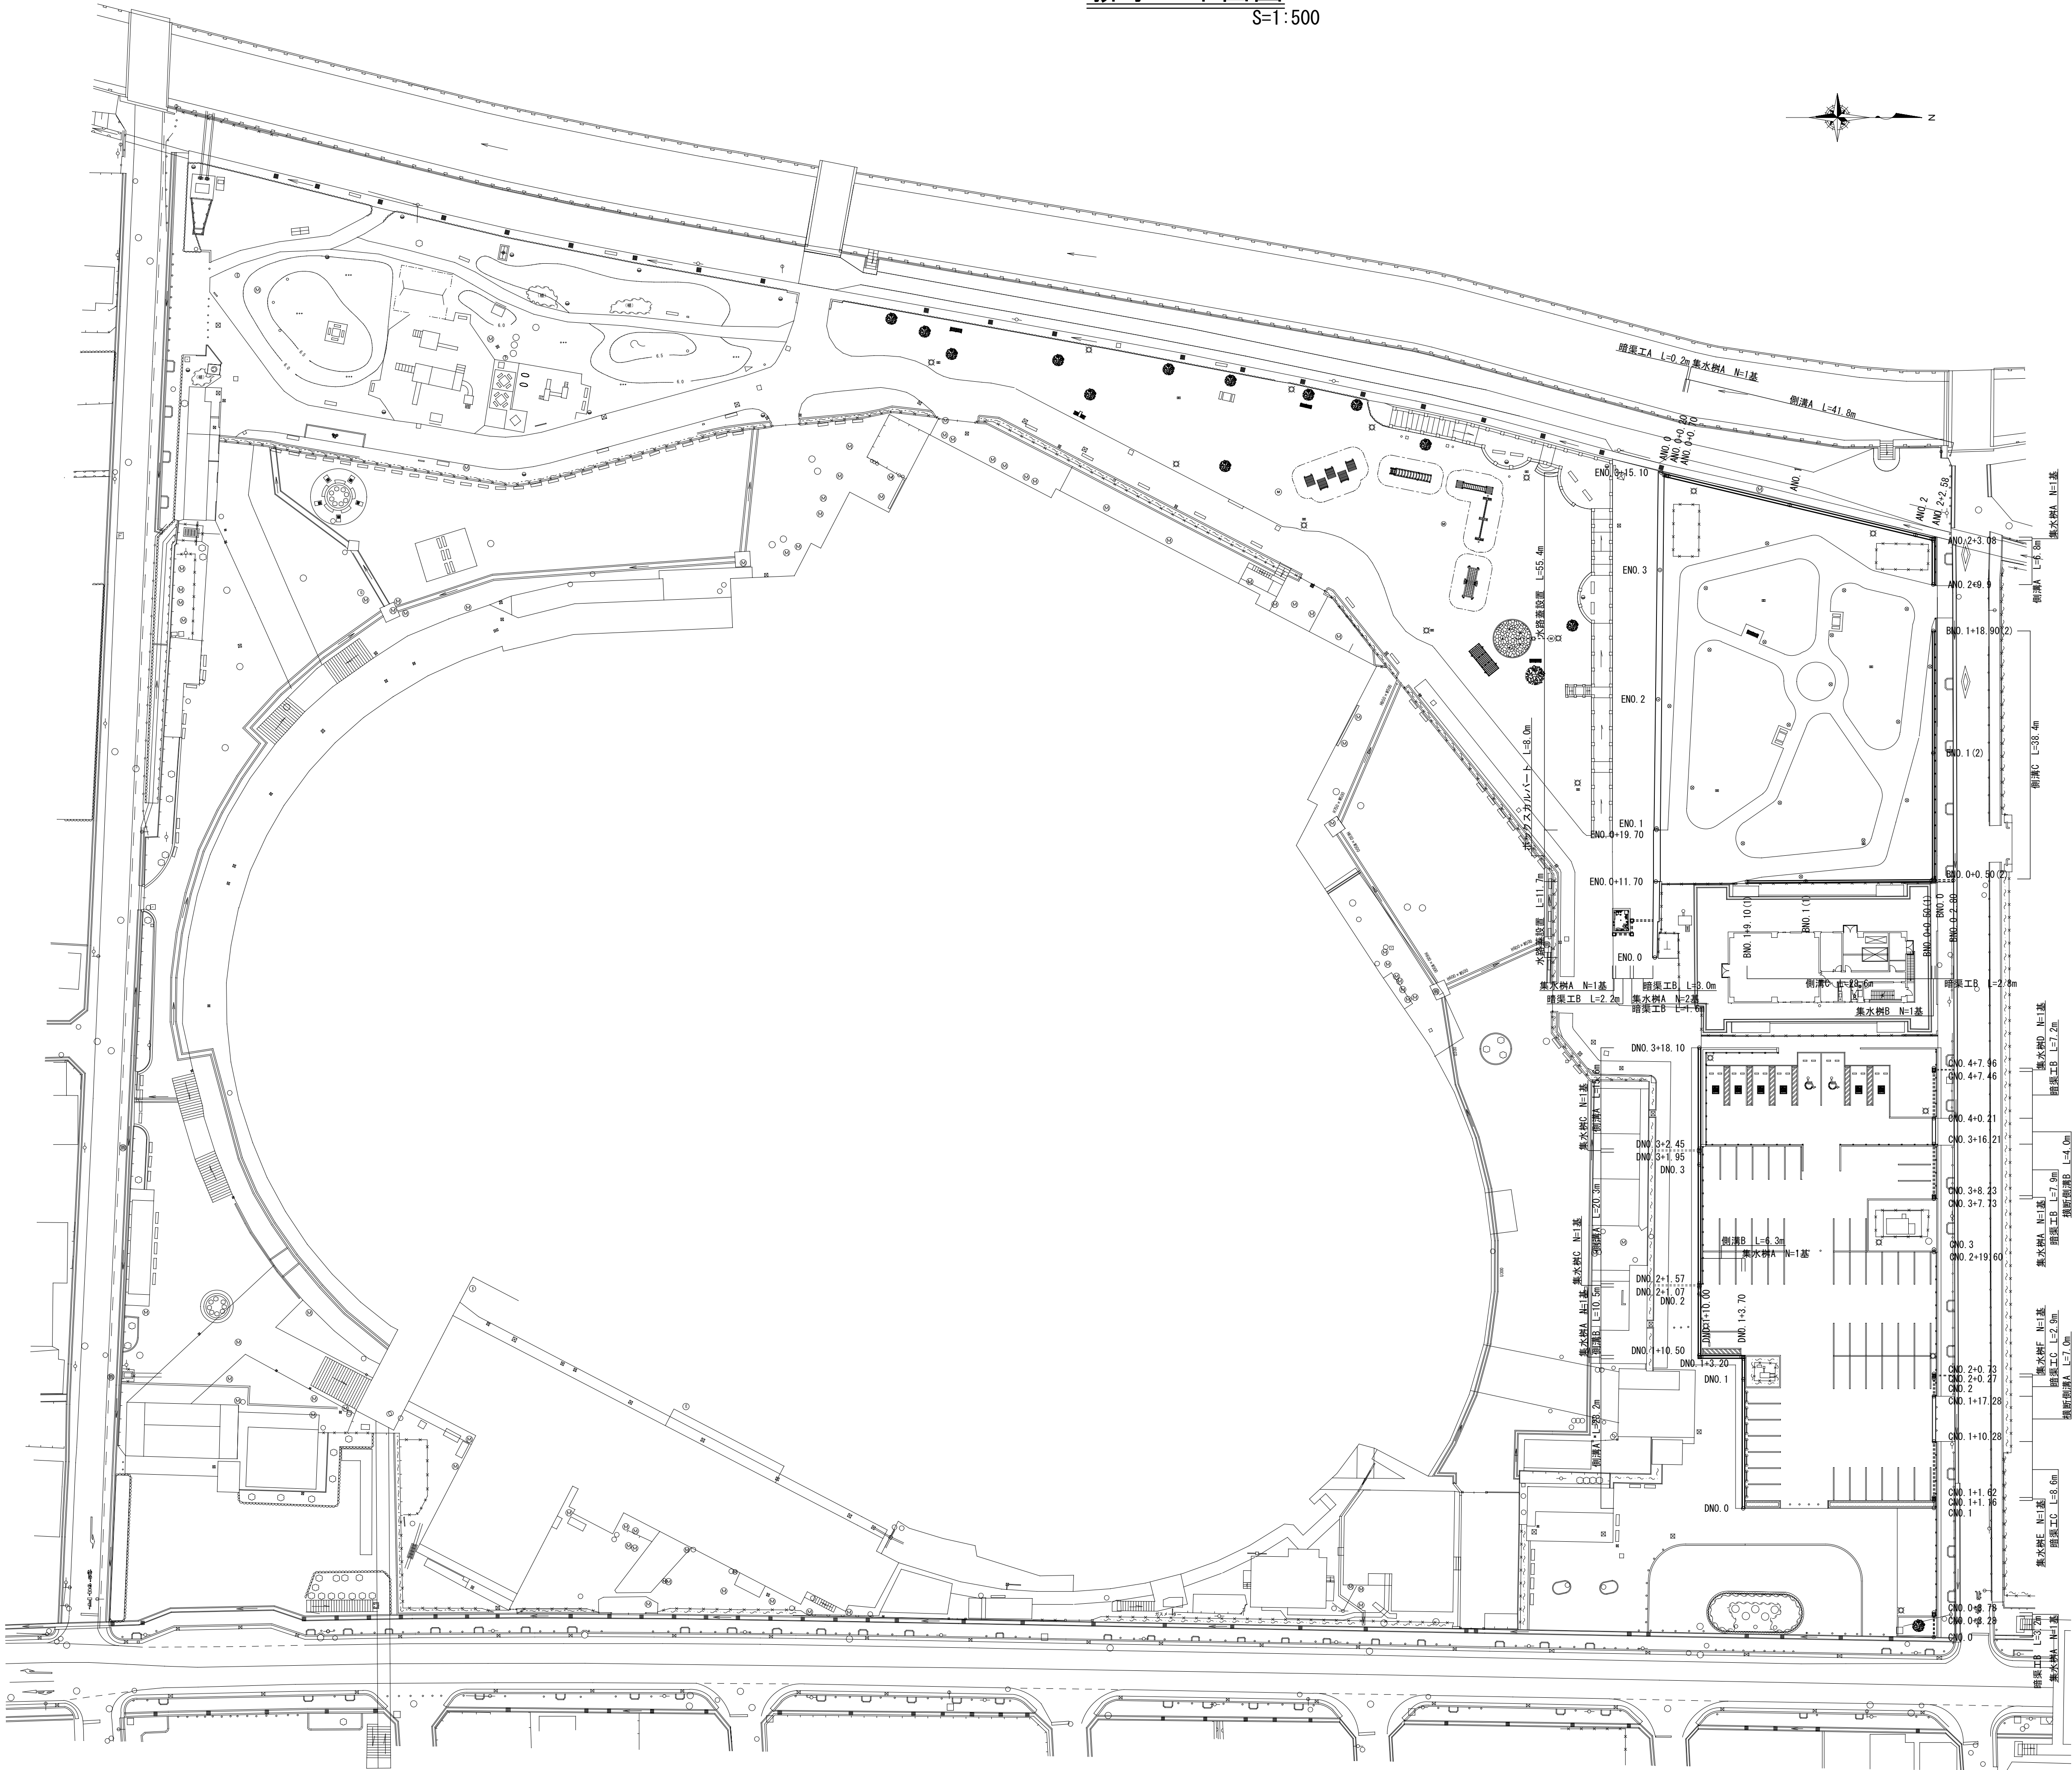


管理施設工				
名	称	数量	単位	備 考
側	溝 A	107.7	m	PU側溝 B250×H250
側	溝 B	16.8	m	PU側溝 B250×H350
側	溝 C	67.0	m	U字溝 B240×H240
横	断側溝 A	7.0	m	深型横断側溝 2500
横	断側溝 B	4.0	m	深型横断側溝 2508
モ	ルタル調整	1.0	m ³	1:3
集	水 樹 A	9	基	公団樹 □300×H600
集	水 樹 B	1	基	公団樹 □300×H700
集	水 樹 C	2	基	公団樹 □300×H800
集	水 樹 D	1	基	公団樹 □300×H800、下部300
集	水 樹 E	1	基	PU樹 250A
集	水 樹 F	1	基	PU樹 250D
暗	渠 工 A	0.2	m	φ250、コンクリート巻き
暗	渠 工 B	27.9	m	φ200
暗	渠 工 C	11.5	m	φ200、コンクリート巻き
ボ	ックスカルバート	8.0	m	B1,000×H700
水	路 蓋 設 置	67.1	m	スラブブロック

工 事 箇 所	大垣市 緑園 地内		
工 事 名	(補) 東公園整備 (土木) 工事		
図 面 名 称	排水工平面図	縮 尺	S=図示
設計年月日		図面 番号	10/22
大垣市 都市計画部 公園みどり課			


排水工縦断図 1

S=1:100


ANO. 0~ANO. 2+9. 90

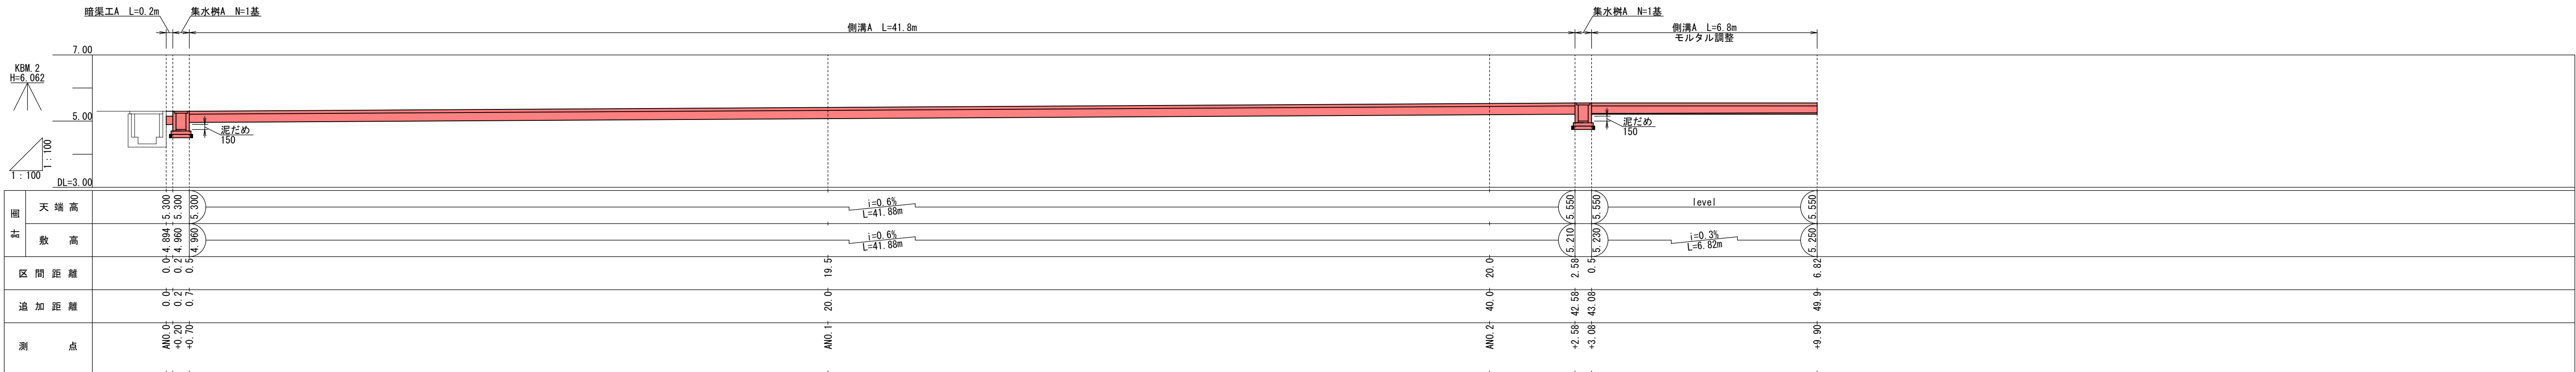


BNO. 0~BNO. 1+9. 10(1)、BNO. 0~BNO. 1+18. 90(1)

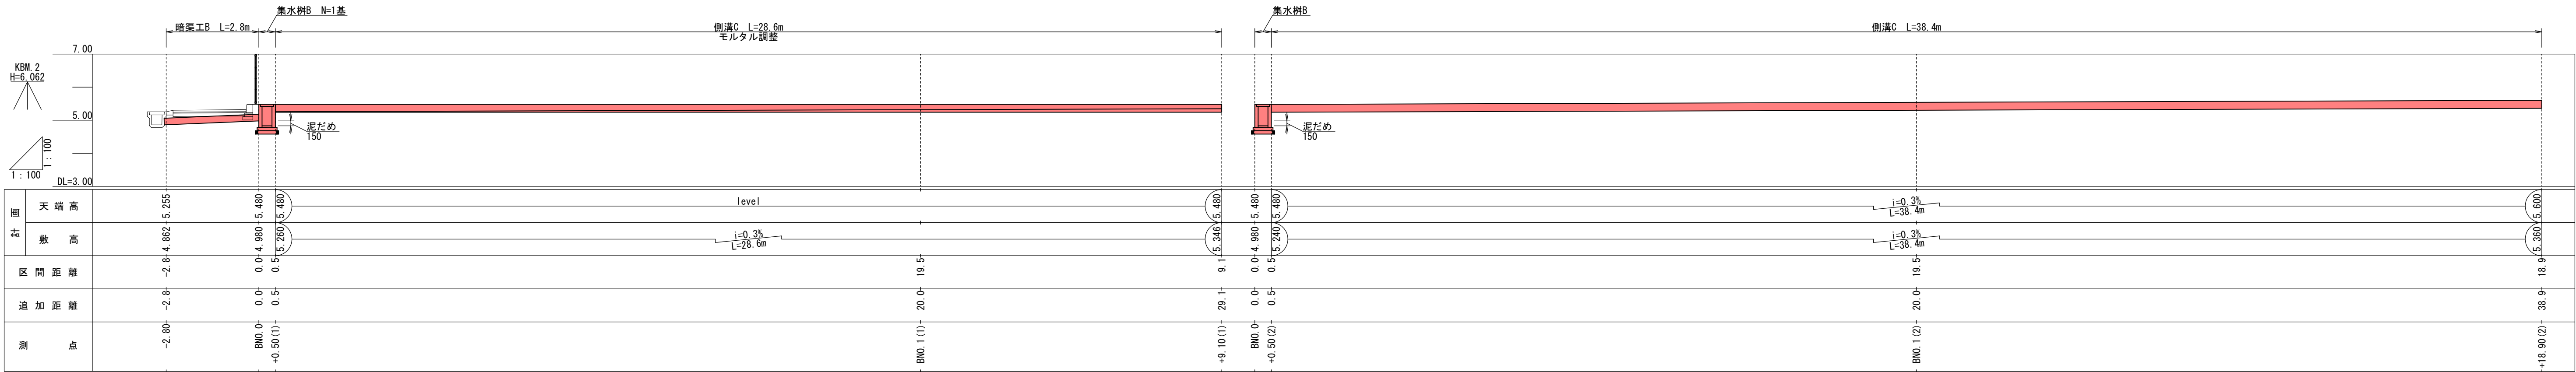

CNO. 0~CNO. 3

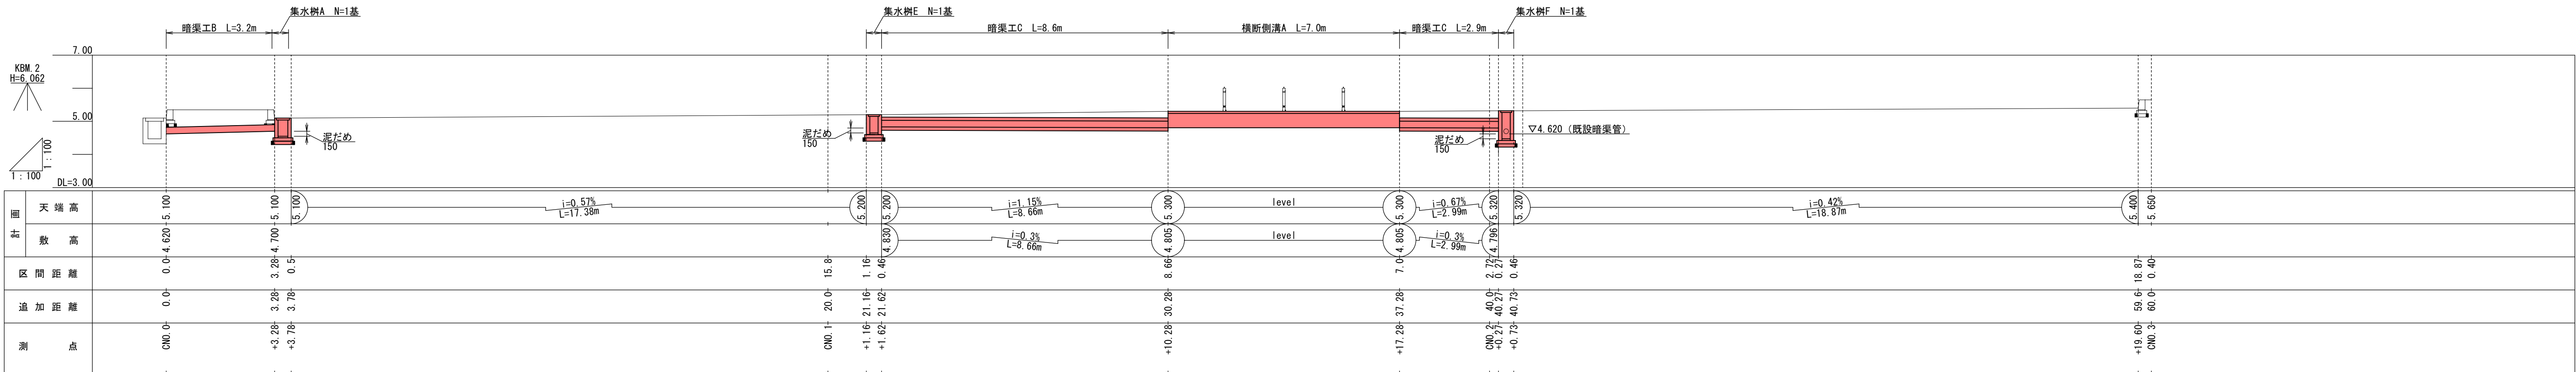


CNO. 3~CNO. 4+7. 57

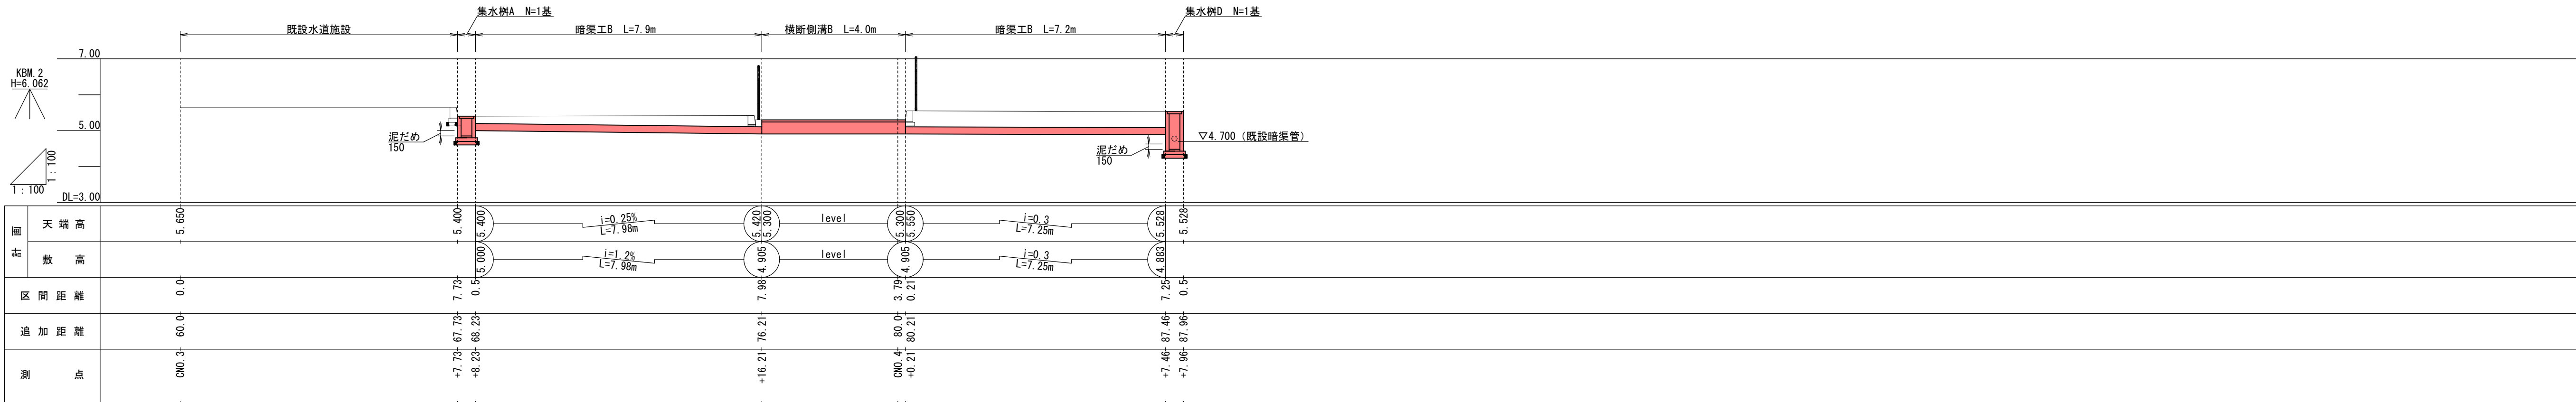


工事箇所	大垣市 緑園 地内		
工事名	(補) 東公園整備 (土木) 工事		
図面名称	排水工縦断図 1	縮尺	S=図示
設計年月日		図面番号	11/22
大垣市 都市計画部 公園みどり課			

$\overline{S=1:100}$


$\overline{S=1:100}$

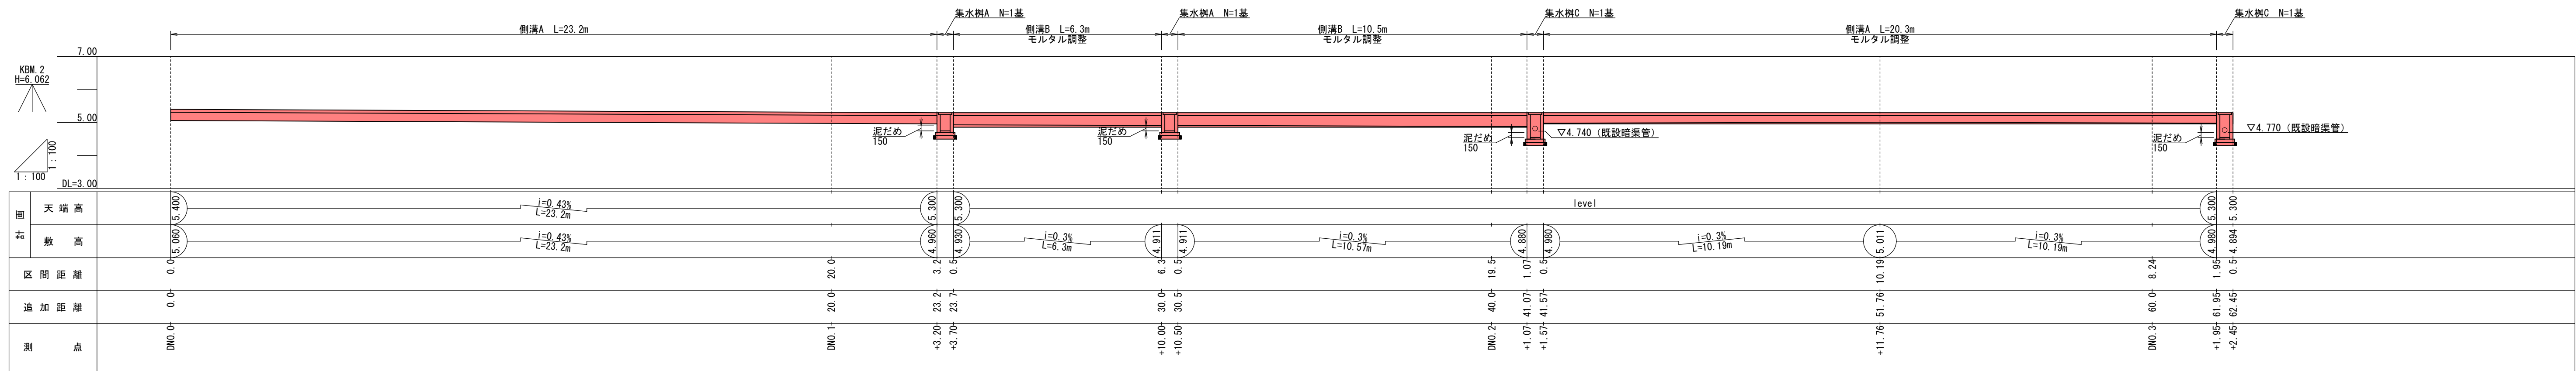


DNO. 3~DNO. 3+18. 10

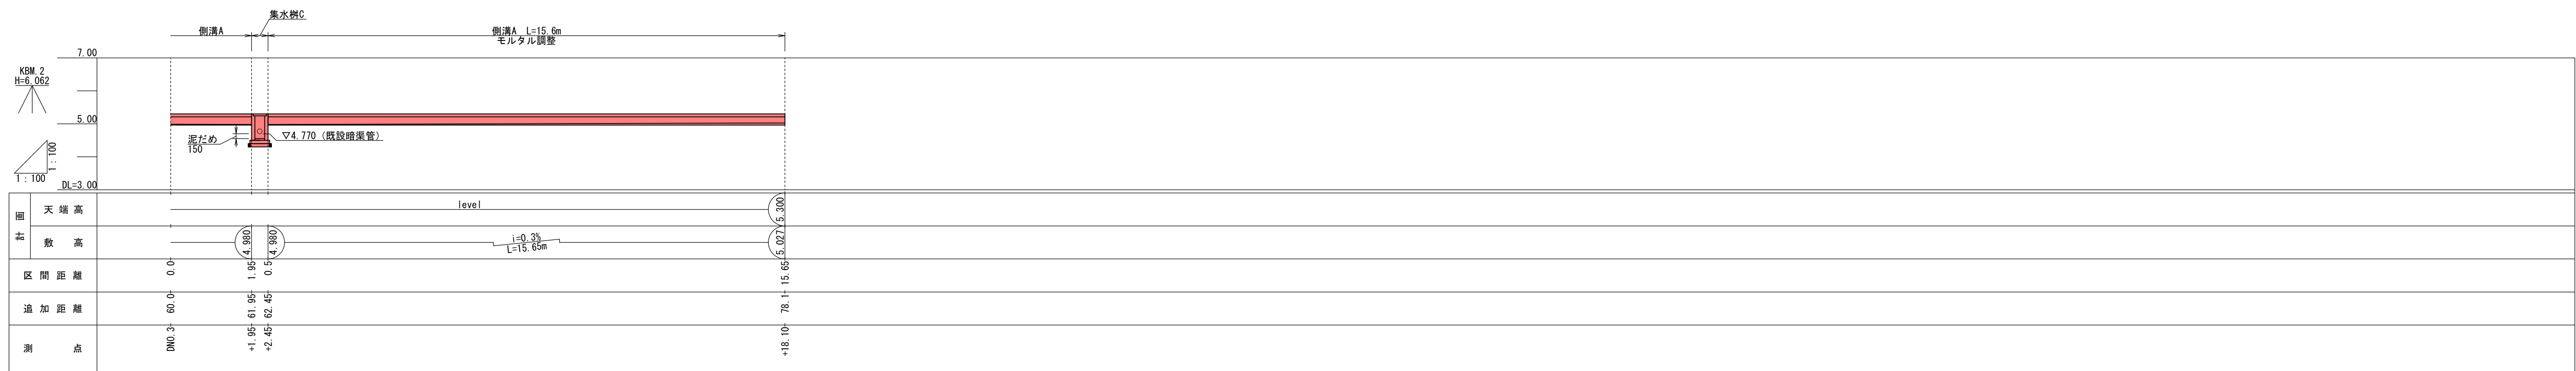

EN0. 0~EN0. 3

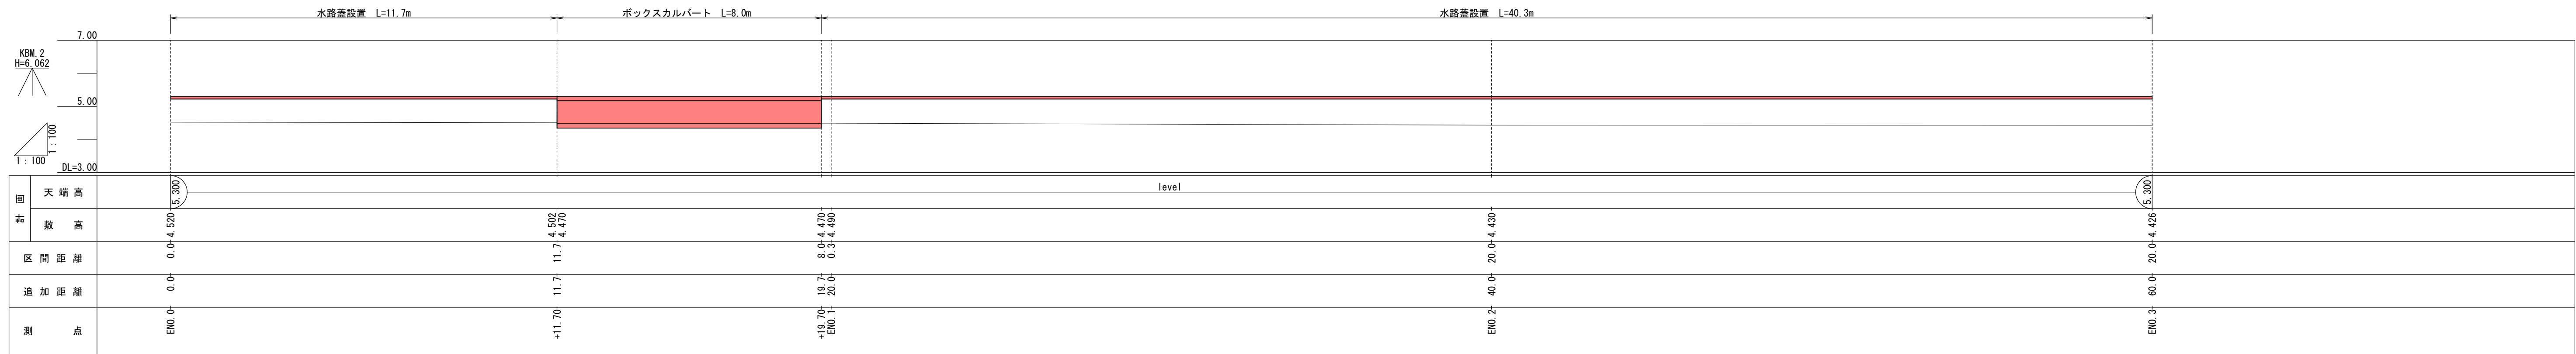


ENO. 3~ENO. 3+15. 10

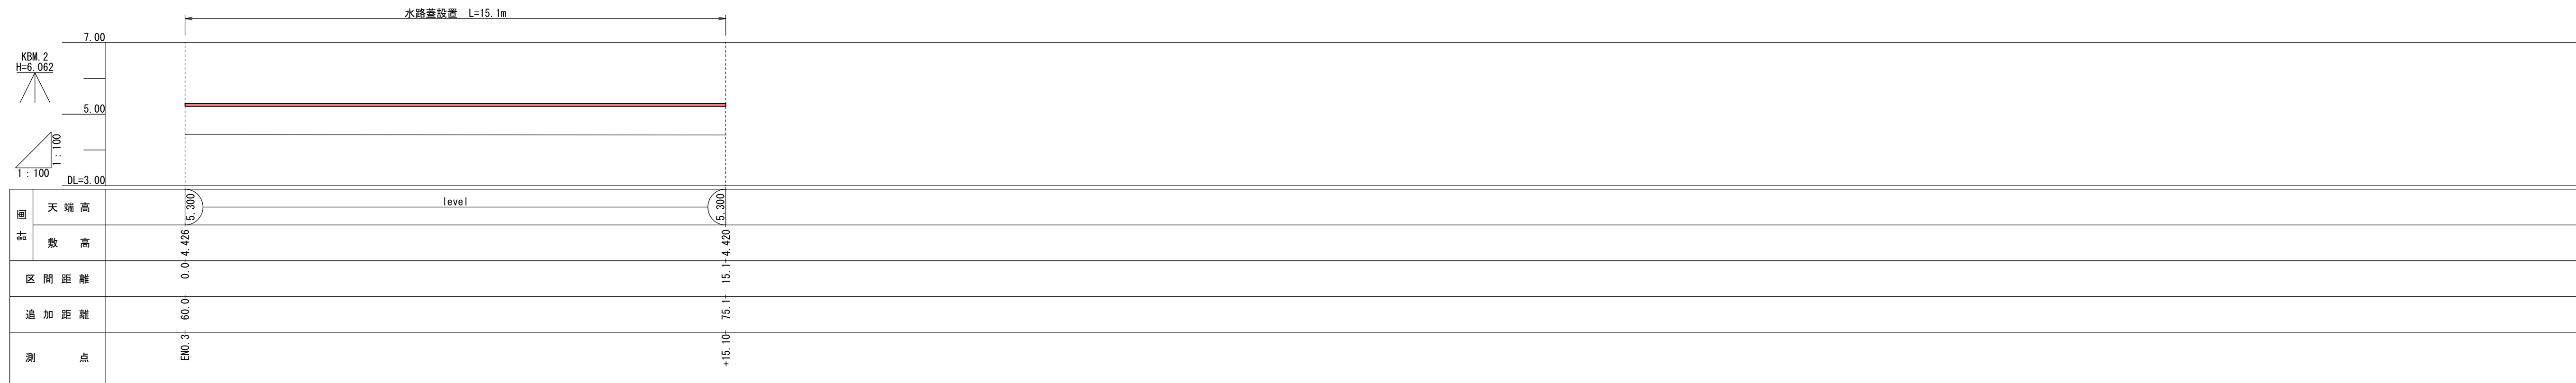

工 事 箇 所	大垣市 緑園 地内		
工 事 名	(補) 東公園整備 (土木) 工事		
図 面 名 称	排水工縦断面図2	縮尺	S=図示
設計年月日		図面 番号	12/22
大垣市 都市計画部 公園みどり課			

舗装詳細図
S=1:500

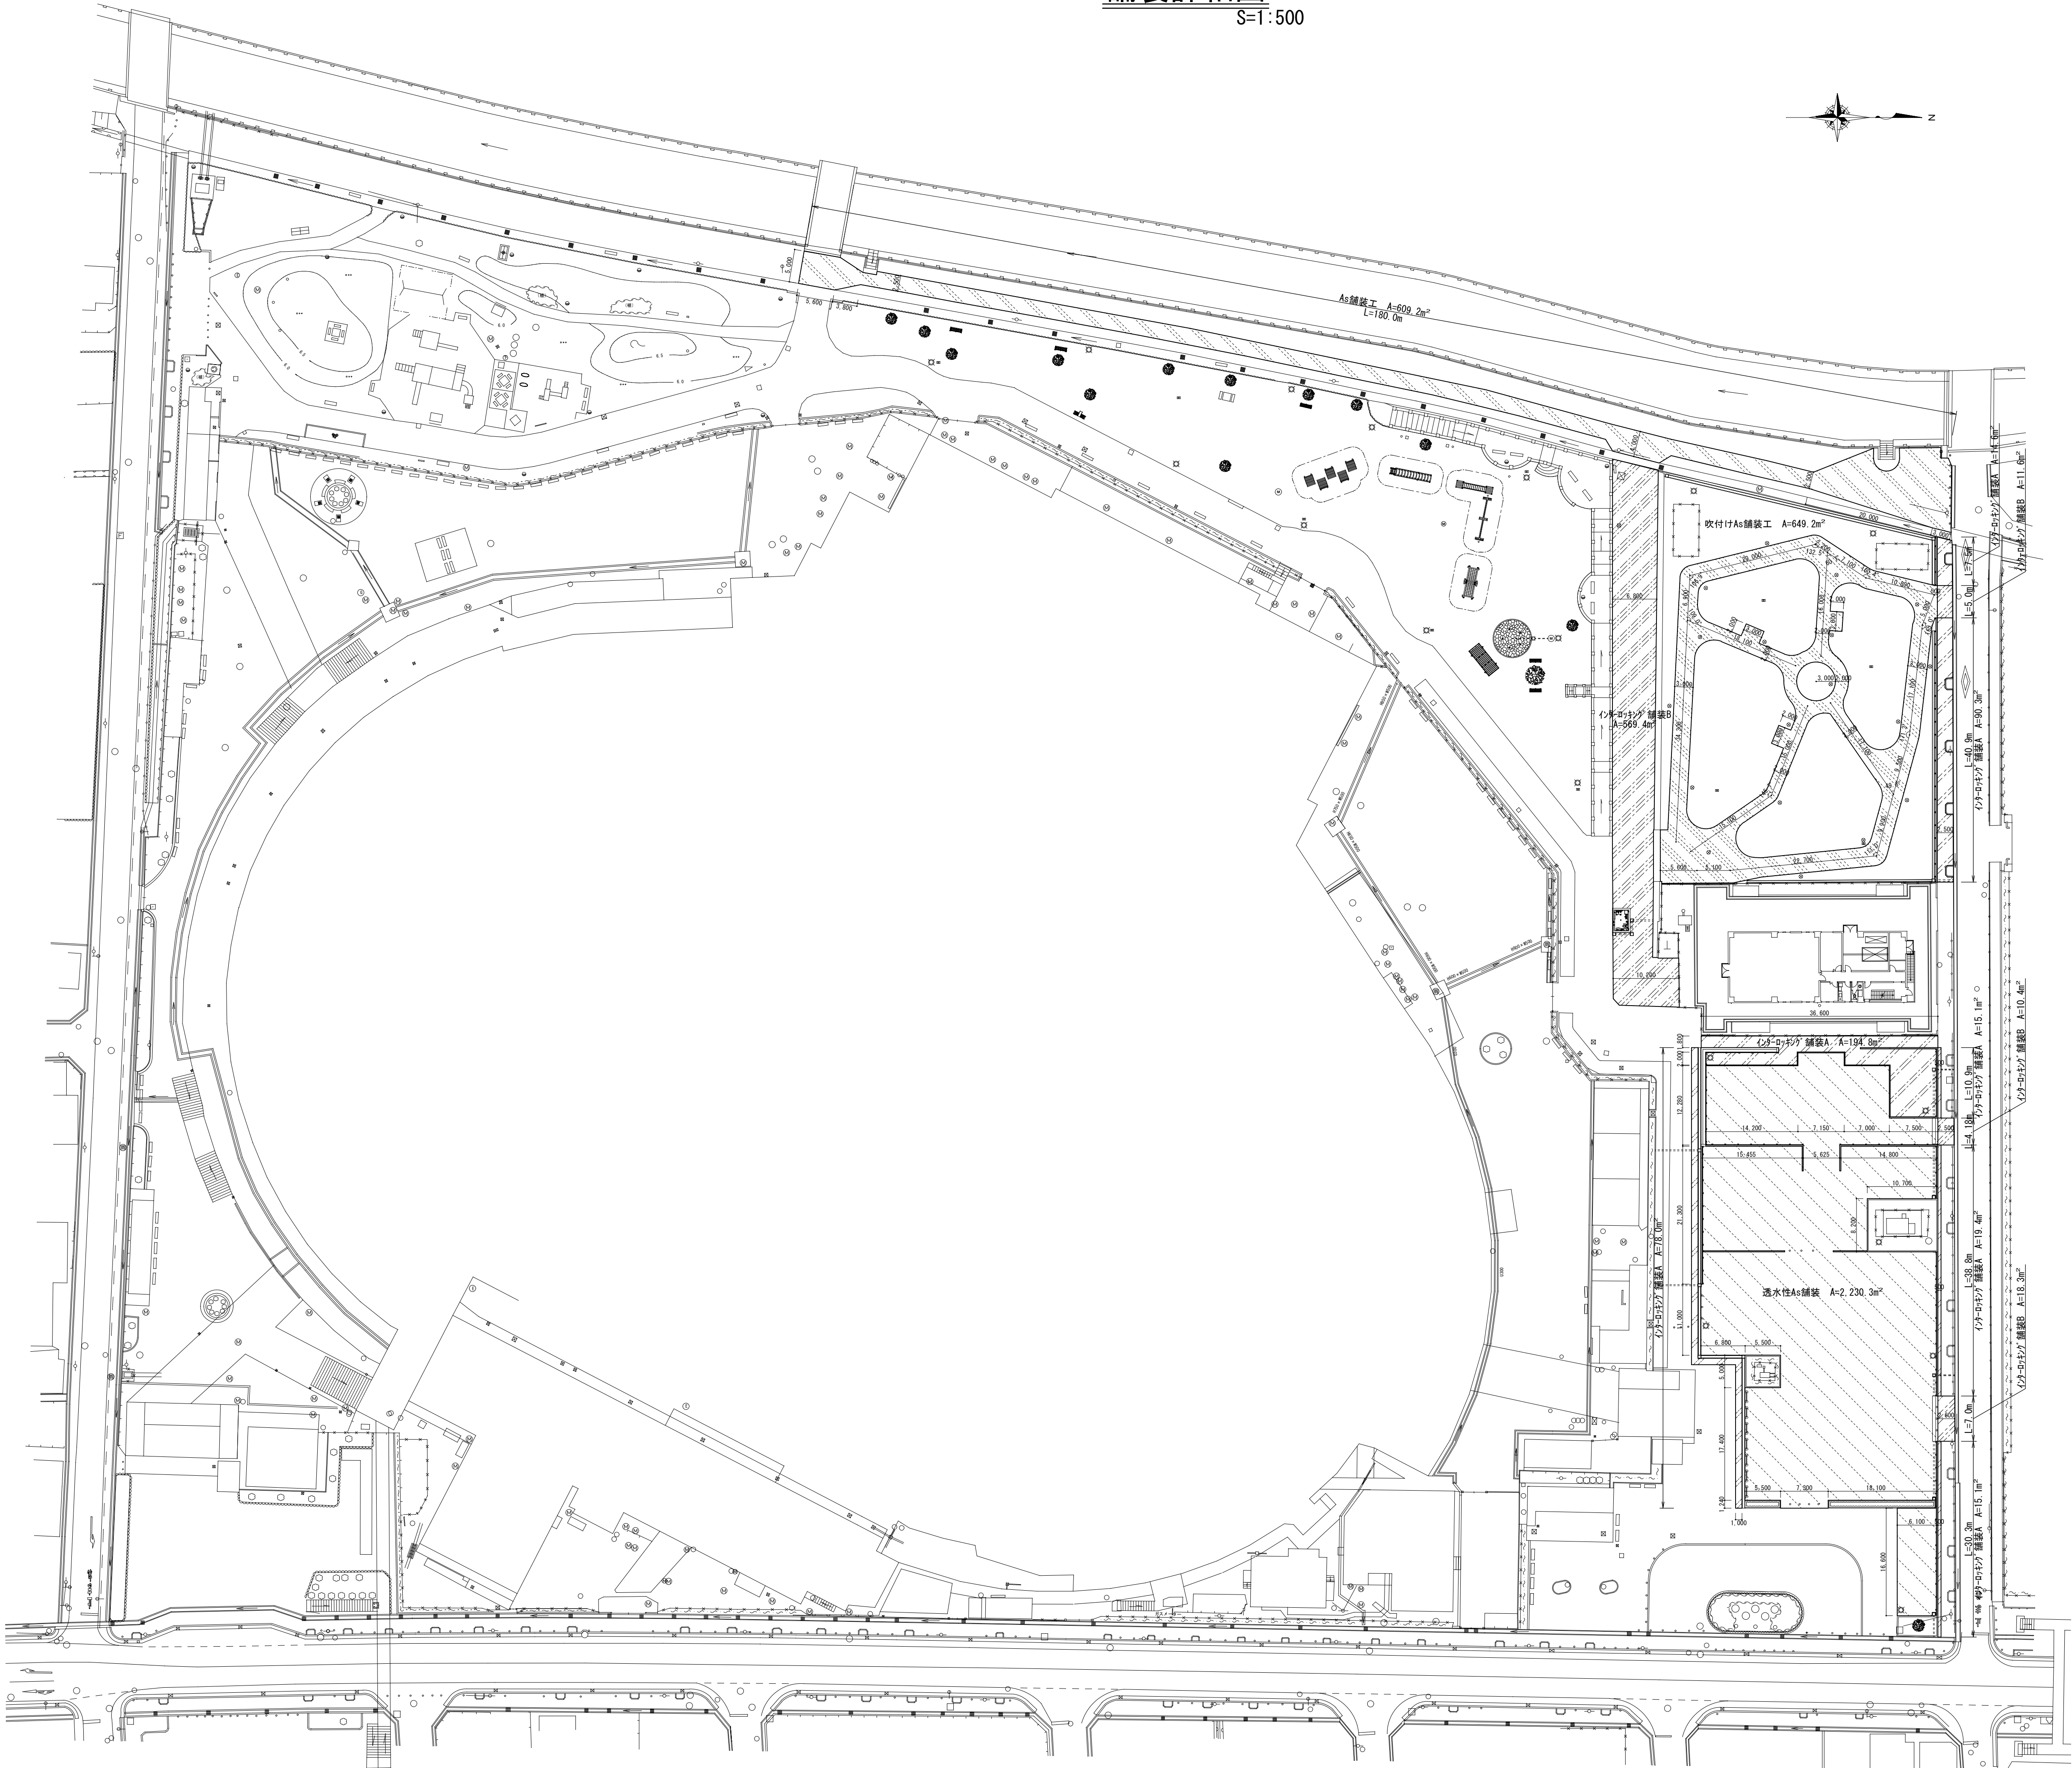


舗装工名	称	数量	単位	備 考	凡例
透 水 性 A s 舗 装		2,230.3	m ²	開粒度As13mmtop	
A s 舗 装		609.2	m ²	再生細粒度As13mmtop	
吹 付 け A s 舗 装		649.2	m ²	ソイルコート(別途工事)	
インターロッキング舗装 A		427.3	m ²	透水性 t=60	
インターロッキング舗装 B		609.7	m ²	透水性 t=80	


透水性As舗装
S=1:20




As舗装
S=1:20

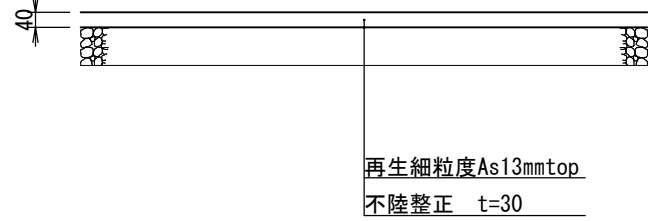


吹付けAs舗装
S=1:20

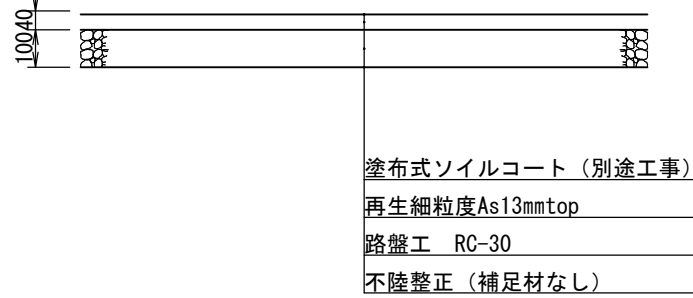

インターロッキング舗装A
S=1:20

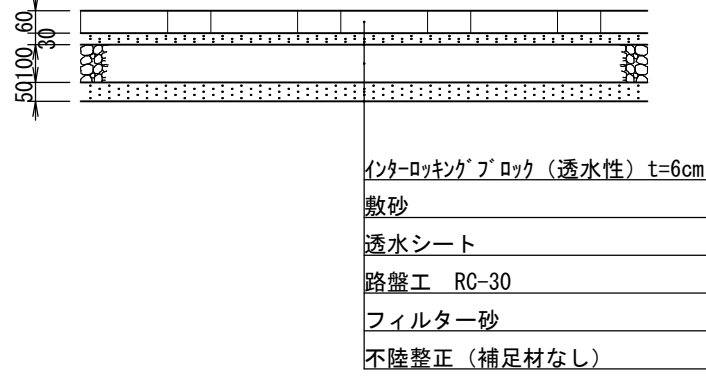


インターロッキング舗装B
S=1:20

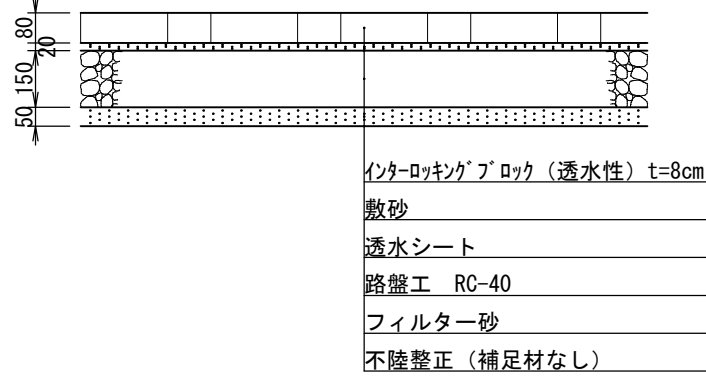

工 事 箇 所	大垣市 緑園 地内		
工 事 名	(補) 東公園整備 (土木) 工事		
図 面 名 称	舗装詳細図	縮 尺	S=図示
設計年月日		図面 番号	13/22
大垣市 都市計画部 公園みどり課			

構造図 1


緑石A
S=T:20

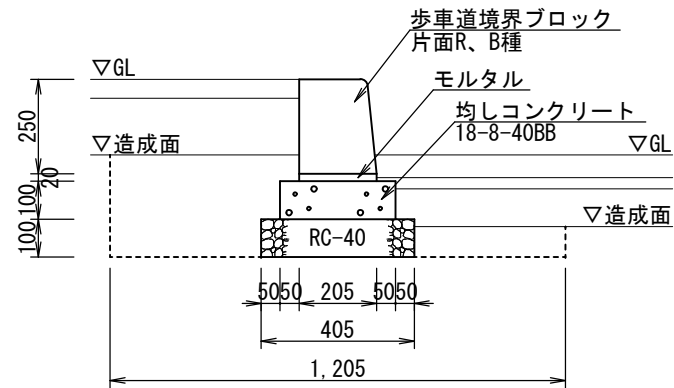

緑石A 60m当り					
名 称	規 格	単 位	数 量	備 考	
歩車道境界ブロック	片面R、B種	本	100		
モ ル タ ル	1:3	m ³	0.2		
均しコンクリート	18-8-4088	m ³	1.8		
型 枠	均し	m ²	12.0		
基 礎 砕 石	RC-40	m ²	24.3		

床掘	0.2 m ²
埋戻	0.2 m ²


緑石B
S=T:20

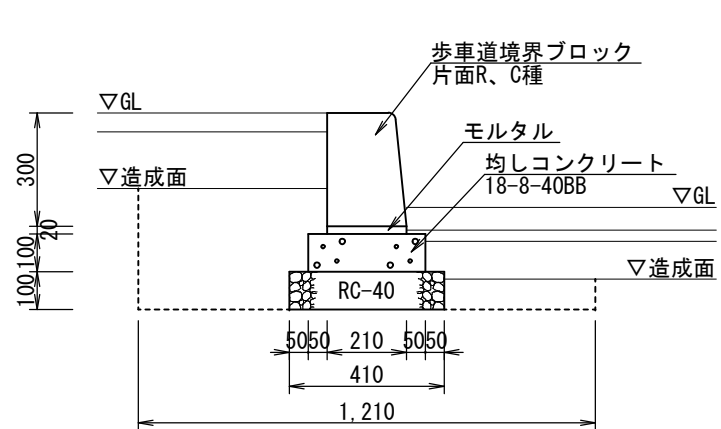

緑石B 60m当り					
名 称	規 格	単 位	数 量	備 考	
歩車道境界ブロック	片面R、C種	本	100		
モ ル タ ル	1:3	m ³	0.3		
均しコンクリート	18-8-4088	m ³	1.9		
型 枠	均し	m ²	12.0		
基 礎 砕 石	RC-40	m ²	24.6		

床掘	0.3 m ²
埋戻	0.2 m ²


緑石C
S=T:20

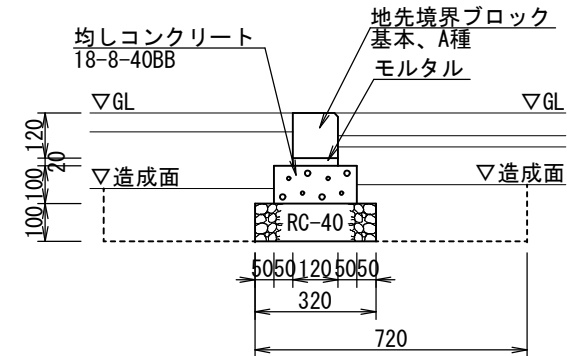

緑石C 60m当り					
名 称	規 格	単 位	数 量	備 考	
地先境界ブロック	片面R、A種	本	100		
モ ル タ ル	1:3	m ³	0.1		
均しコンクリート	18-8-4088	m ³	1.3		
型 枠	均し	m ²	12.0		
基 礎 砕 石	RC-40	m ²	19.2		

床掘	0.2 m ²
埋戻	0.1 m ²


緑石D
S=T:20

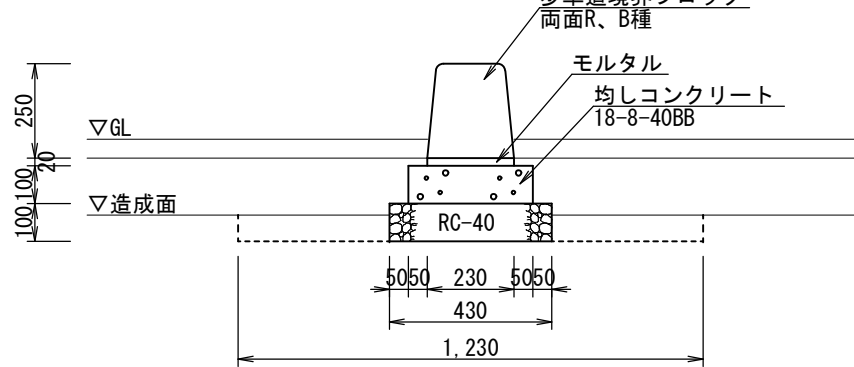

緑石D 60m当り					
名 称	規 格	単 位	数 量	備 考	
歩車道境界ブロック	両面R、B種	本	100		
モ ル タ ル	1:3	m ³	0.3		
均しコンクリート	18-8-4088	m ³	2.0		
型 枠	均し	m ²	12.0		
基 礎 砕 石	RC-40	m ²	25.8		

床掘	0.1 m ²
埋戻	0.1 m ²


ブロック積み
S=T:30

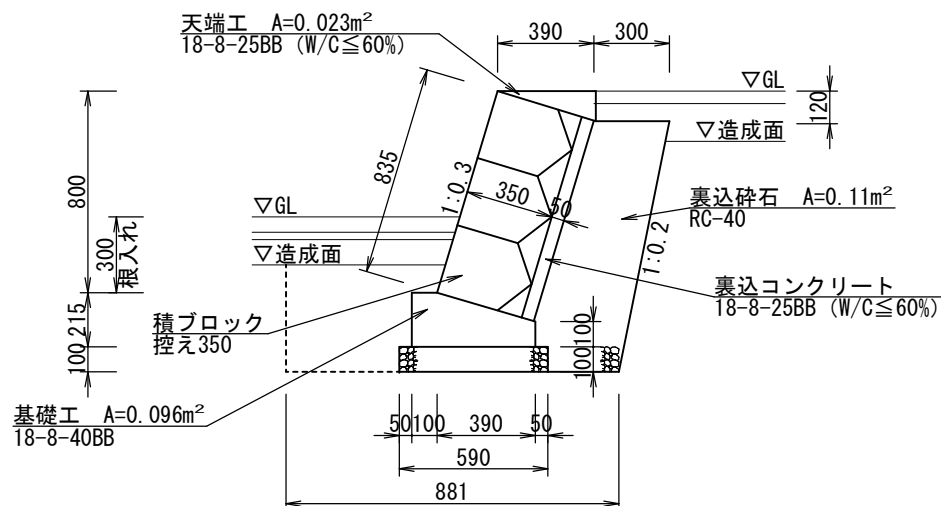

ブロック積み 10m当り					
名 称	規 格	単 位	数 量	備 考	
積 ブ ロ ッ ク	控え350	m ²	8.4		
裏 込 コ ン ク リ ー ト	18-8-2588 (W/C≤60%)	m ³	0.4		
天 端 工	18-8-2588 (W/C≤60%)	m ³	0.2	A=0.023m ²	
基 礎 工	18-8-4088	m ³	1.0	A=0.096m ²	
型 枠	小型構造物	m ²	4.4		
基 礎 砕 石	RC-40	m ²	5.9		

床掘	0.7 m ²
埋戻	0.2 m ²


小口止め
S=T:30

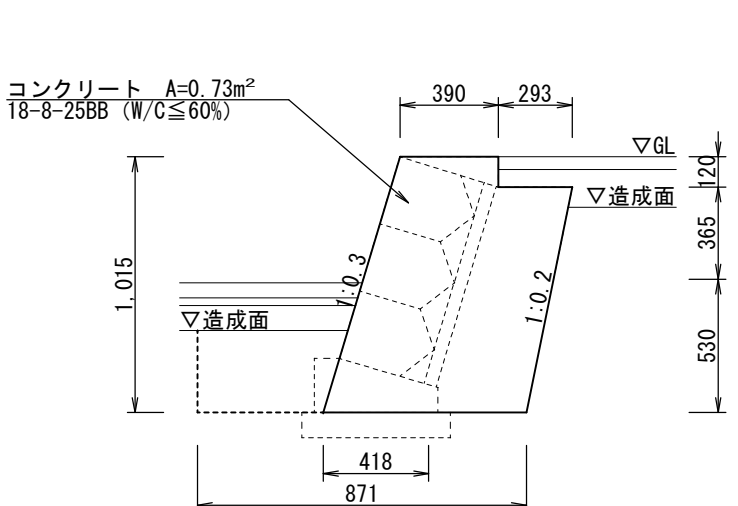

小口止め 10基当り					
名 称	規 格	単 位	数 量	備 考	
コ ン ク リ ー ト	18-8-2588 (W/C≤60%)	m ³	2.2	A=0.73m ²	
型 枠	小型構造物	m ²	26.4		

床掘	0.2 m ²
埋戻	0.1 m ²


植樹樹
S=T:30

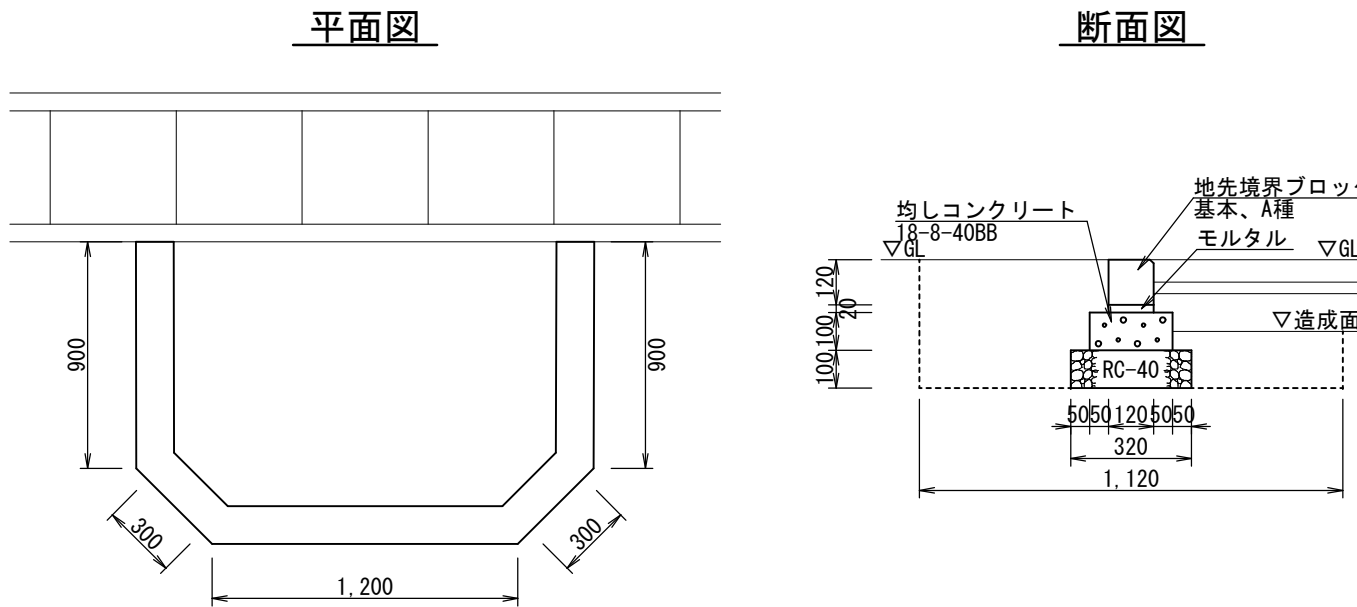

植樹樹 10箇所当り					
名 称	規 格	単 位	数 量	備 考	
地先境界ブロック	片面R、A種	本	60		
モ ル タ ル	1:3	m ³	0.1		
均しコンクリート	18-8-4088	m ³	0.8		
型 枠	均し	m ²	7.2		
基 礎 砕 石	RC-40	m ²	11.5		


床掘	1.0 m ²
埋戻	0.8 m ²

タイヤ止め
S=T:30

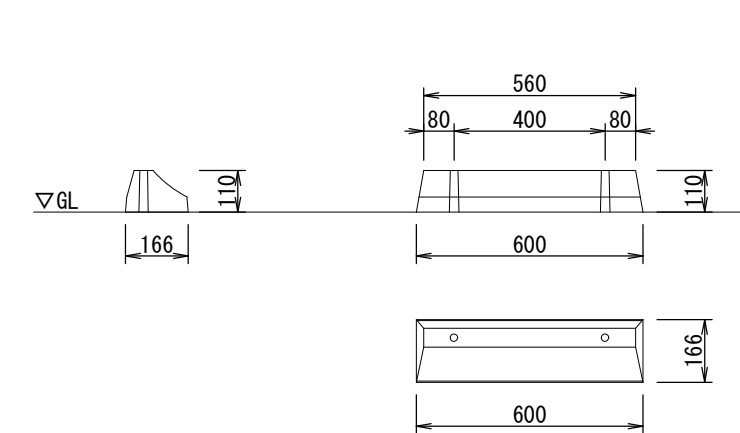

タイヤ止め 10基当り					
名 称	規 格	単 位	数 量	備 考	
タ イ ヤ 止 め	OKPC-2相当品	基	10		
ア ン カ ー ビ ン	L180、φ10	本	20		


石碑再設置
S=T:30

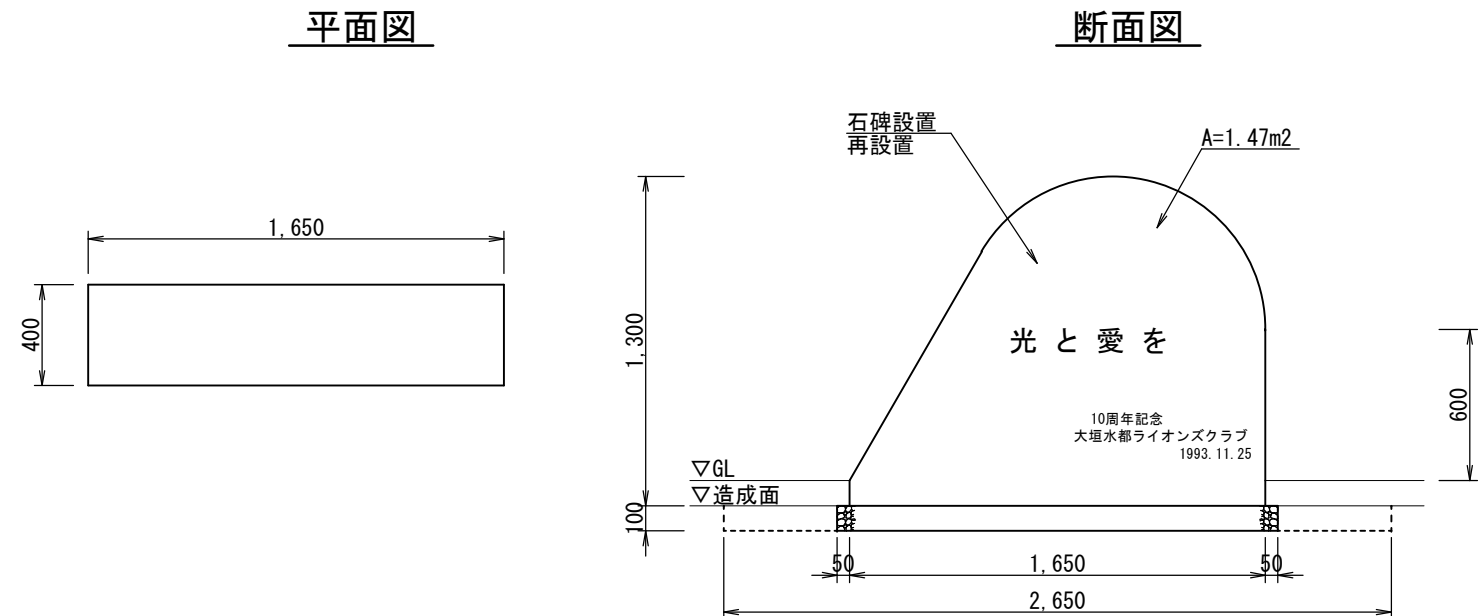

石碑再設置 10基当り					
名 称	規 格	単 位	数 量	備 考	
石 碑	再利用	基	10		
基 礎 砕 石	RC-40	m ²	0.9		

床掘	0.1 m ²
埋戻	0.1 m ²


ベンチA
S=T:30

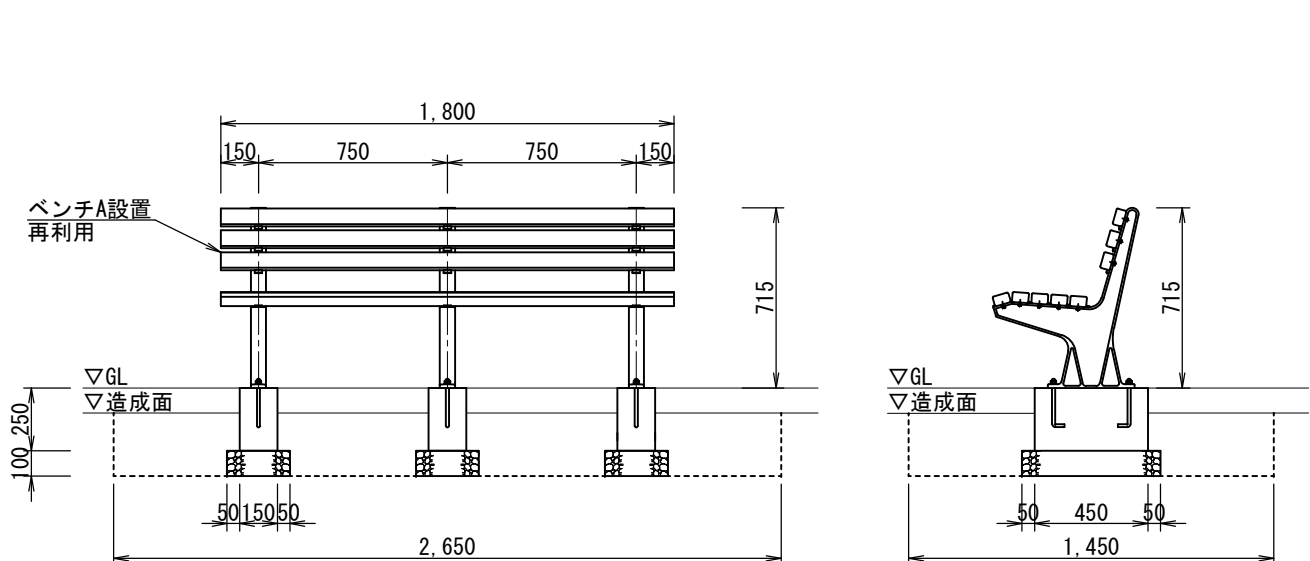

ベンチA 10基当り					
名 称	規 格	単 位	数 量	備 考	
ベ ン チ A	再利用	基	10		
基 礎 砕 石	RC-40	m ²	4.1		

床掘	1.0 m ²
埋戻	0.8 m ²


ベンチB
S=T:30

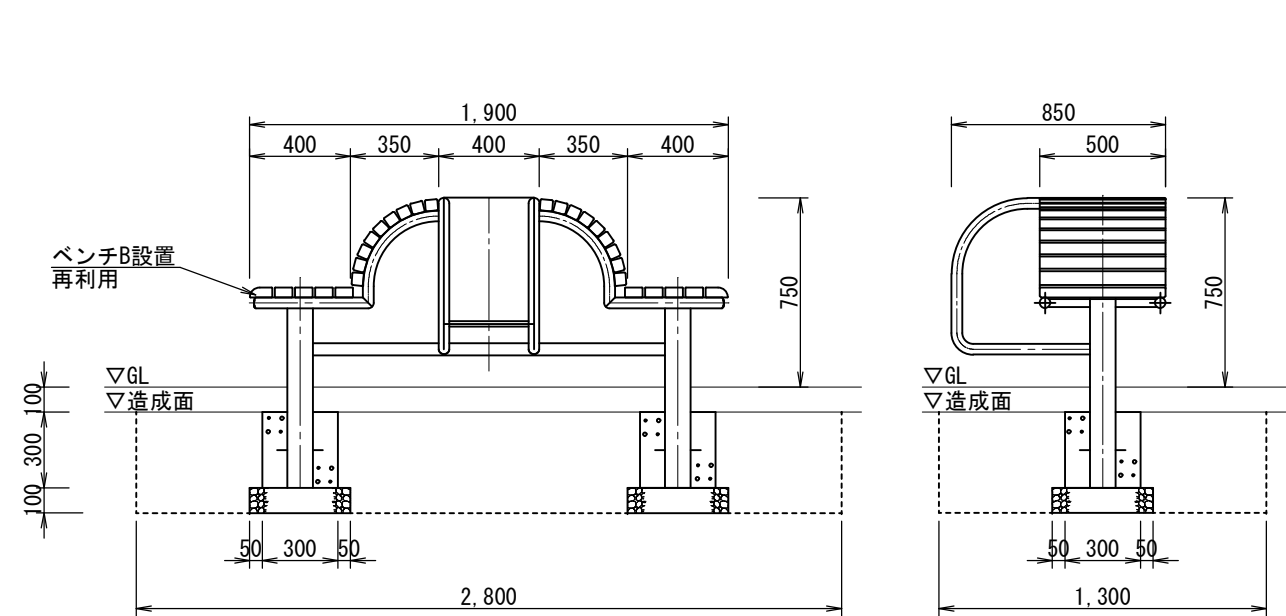

ベンチB 10基当り					
名 称	規 格	単 位	数 量	備 考	
ベ ン チ B	再利用	基	10		
基 礎 砕 石	RC-40	m ²	3.2		

床掘	1.5 m ²
埋戻	1.3 m ²


ベンチC
S=T:30

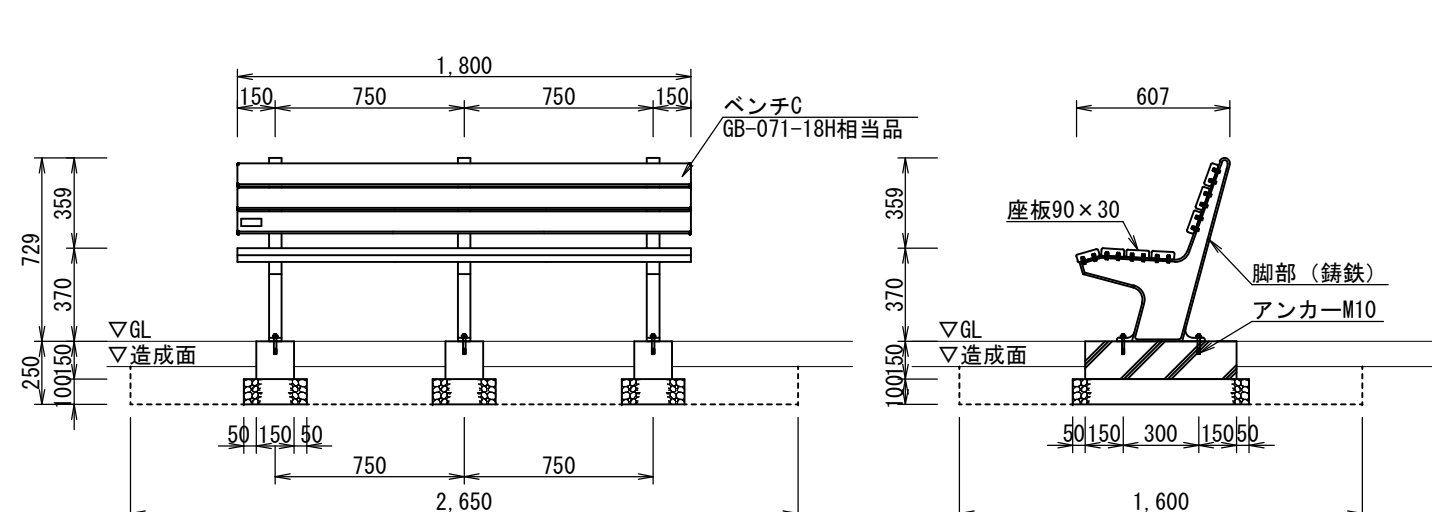

ベンチC 10基当り					
名 称	規 格	単 位	数 量	備 考	
ベ ン チ C	GB-071-18H相当品	基	10		
オ ー ル ア ン カ ー	M10	本	60		
コンクリートブロック	□150×600	個	30		
基 礎 砕 石	RC-40	m ²	5.3		

床掘	0.6 m ²
埋戻	0.5 m ²


スツールA
S=T:20

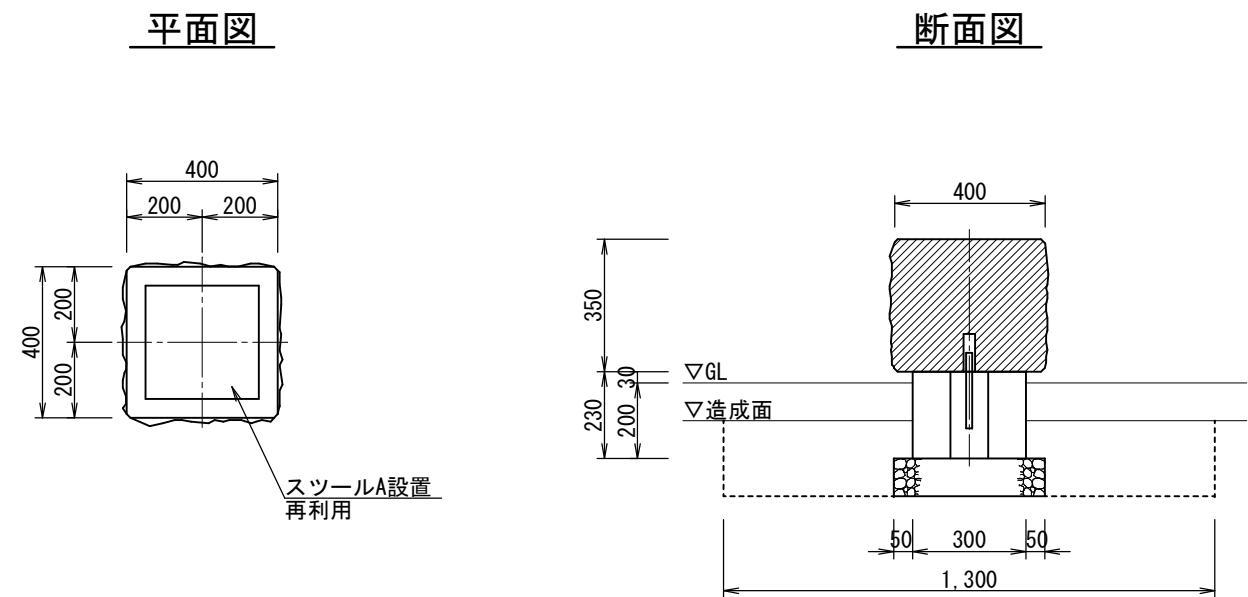

スツールA 10基当り					
名 称	規 格	単 位	数 量	備 考	
ス ツ ー ル A	再利用	基	10		
基 礎 砕 石	RC-40	m ²	1.6		

床掘	0.6 m ²
埋戻	0.5 m ²


スツールB
S=T:20

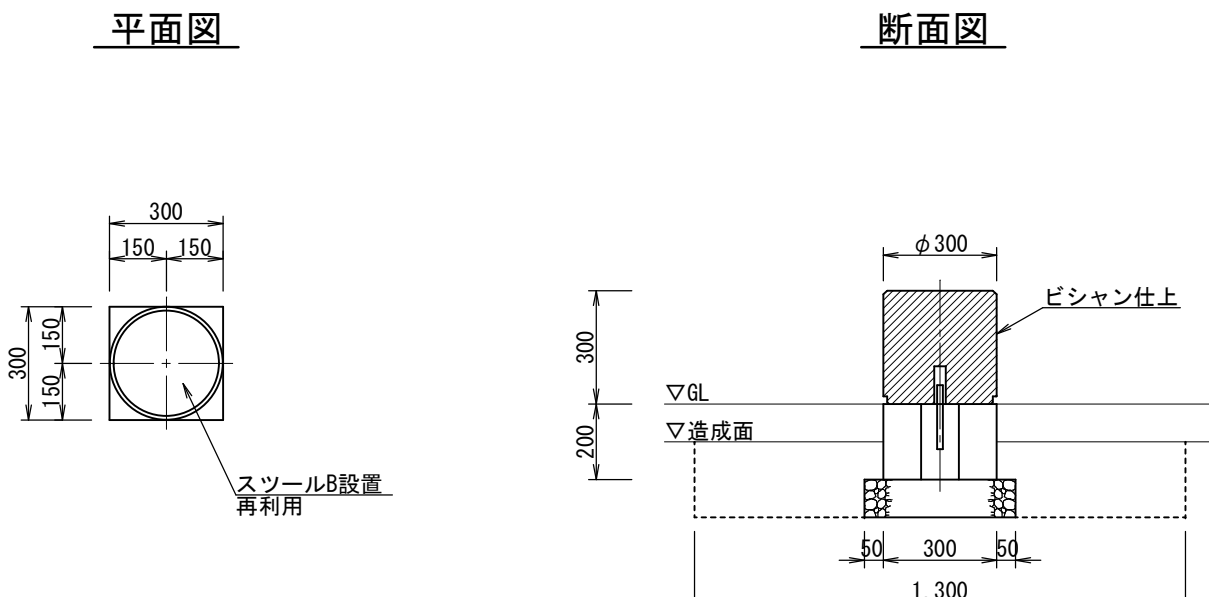

スツールB 10基当り					
名 称	規 格	単 位	数 量	備 考	
ス ツ ー ル B	再利用	基	10		
基 礎 砕 石	RC-40	m ²	1.6		

床掘	0.8 m ²
埋戻	0.7 m ²

スツールC
S=T:20

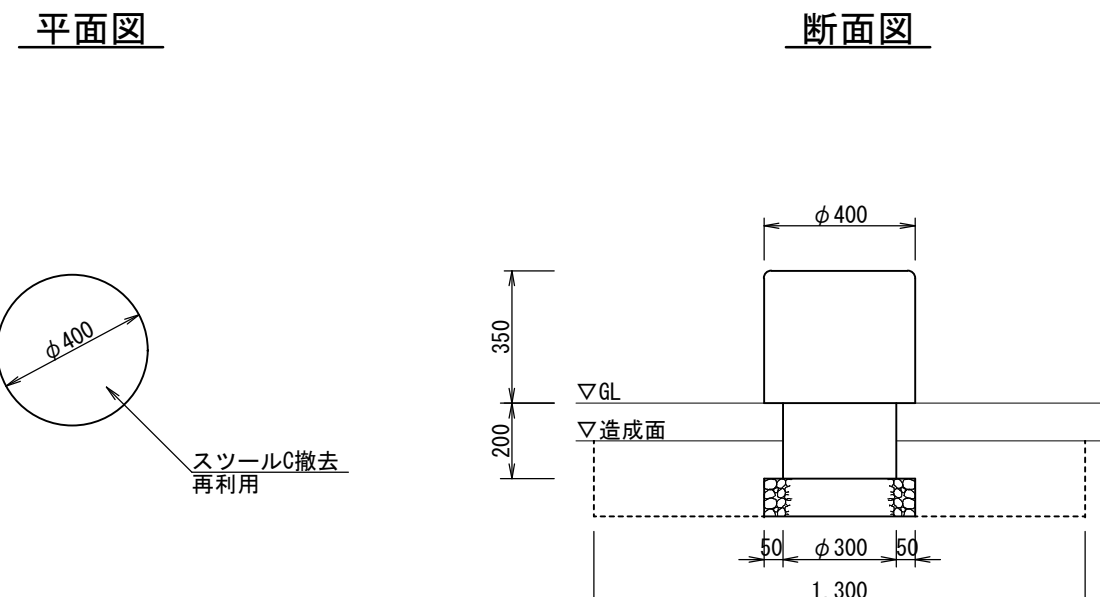


スツールC 10基当り					
名 称	規 格	単 位	数 量	備 考	
ス ツ ー ル C	再利用	基	10		
基 礎 砕 石	RC-40	m ²	1.3		

床掘	0.3 m ²
埋戻	0.2 m ²

工 事 箇 所	大垣市 緑園 地内		
工 事 名	(補) 東公園整備 (土木) 工事		
図 面 名 称	構 造 図 1	縮 尺	S=図示
設計年月日		図面番号	14/22
大垣市 都市計画部 公園みどり課			

構造図 2


側溝A
S=T:20

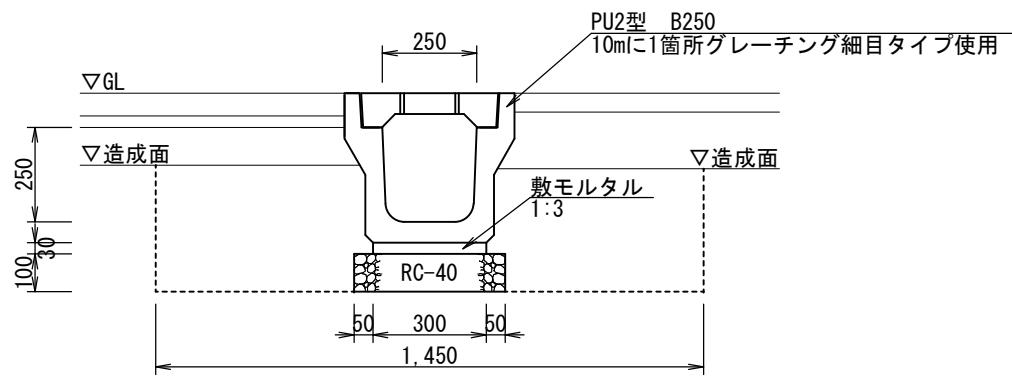

名称	規格	単位	数量	備考
側溝	PU2型 B250×H250	本	50	
数モルタル	1:3	m³	0.9	
基礎砕石	RC-40	m²	40	
コンクリート蓋	B250×500	枚	190	ノイズレス
グレーチング蓋	細目	枚	10	

床掘	0.5 m²
埋戻	0.4 m²


側溝B
S=T:20

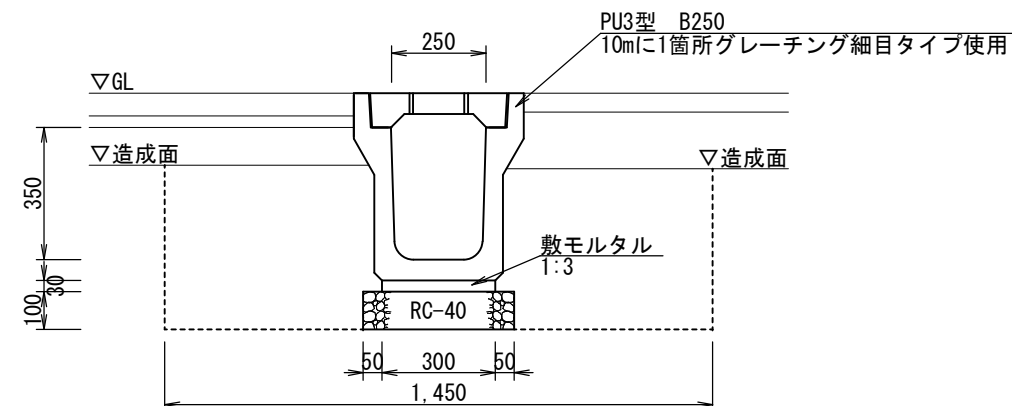

名称	規格	単位	数量	備考
側溝	PU3型 B250×H350	本	50	
数モルタル	1:3	m³	0.9	
基礎砕石	RC-40	m²	40	
コンクリート蓋	B250×500	枚	190	ノイズレス
グレーチング蓋	細目	枚	10	

床掘	0.6 m²
埋戻	0.5 m²


側溝C
S=T:20

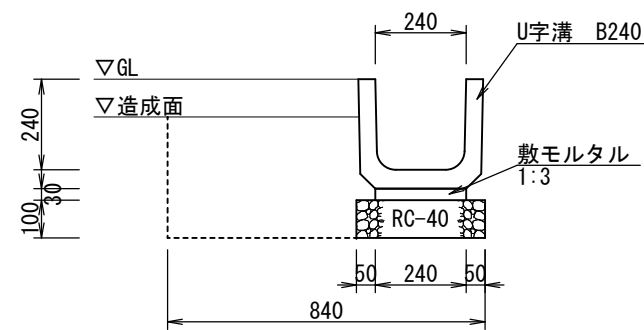

名称	規格	単位	数量	備考
U字溝	U字溝 B240×H240	本	100	
数モルタル	1:3	m³	0.7	
基礎砕石	RC-40	m²	34	

床掘	0.3 m²
埋戻	0.2 m²


横断側溝A
S=T:20

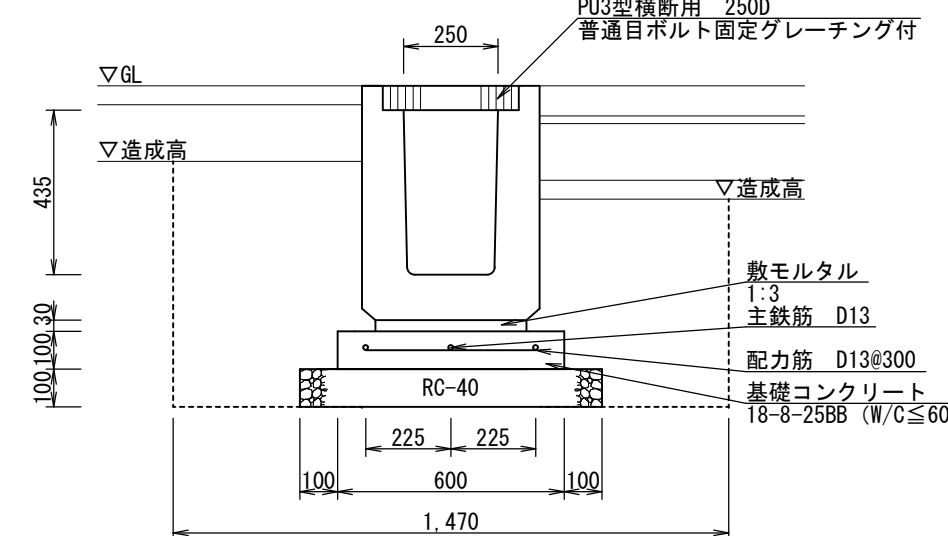

名称	規格	単位	数量	備考
横断側溝	250D	本	50	
数モルタル	1:3	m³	1.2	
基礎コンクリート	18-8-2588 (W/C≤60%)	m³	6	
型枠	鉄筋構造物	m²	20	
鉄筋	D13 SD345	kg	447.8	
基礎砕石	RC-40	m²	80	

床掘	0.9 m²
埋戻	0.6 m²


横断側溝B
S=T:20

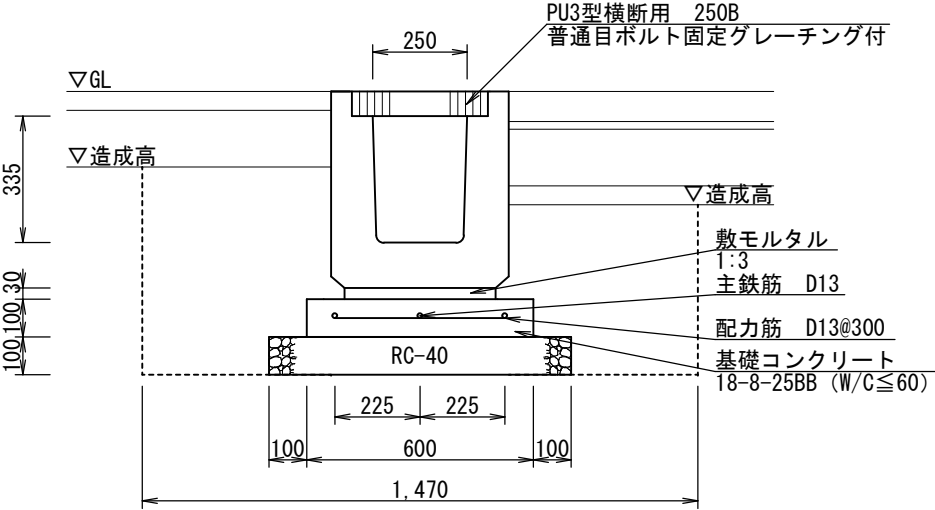

名称	規格	単位	数量	備考
横断側溝	250B	本	50	
数モルタル	1:3	m³	1.2	
基礎コンクリート	18-8-2588 (W/C≤60%)	m³	6	
型枠	鉄筋構造物	m²	20	
鉄筋	D13 SD345	kg	447.8	
基礎砕石	RC-40	m²	80	

床掘	0.7 m²
埋戻	0.5 m²


集水樹A
S=T:20

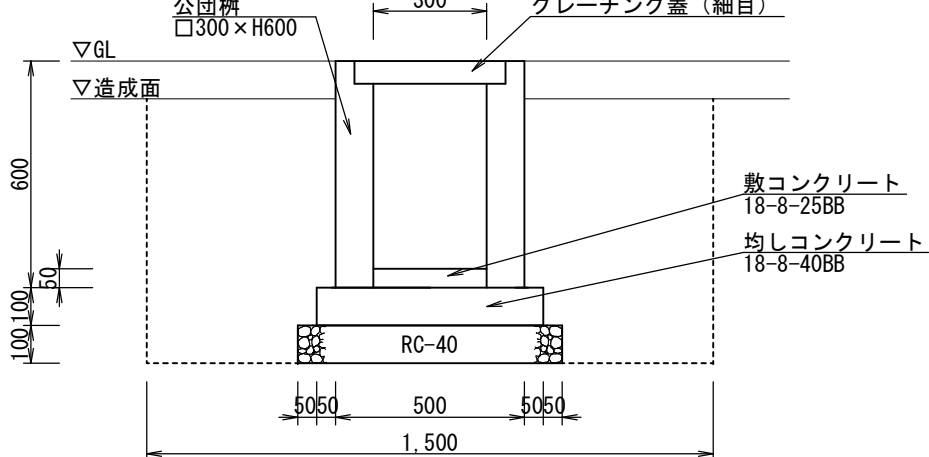

名称	規格	単位	数量	備考
公団樹	□300×H600	基	10	
数コンクリート	18-8-2588	m³	0.05	
均しコンクリート	18-8-4088	m³	0.4	
型枠	均し	m²	2.4	
基礎砕石	RC-40	m²	4.9	
グレーチング蓋	300用 細目	枚	10	

床掘	1.6 m²
埋戻	1.4 m²


集水樹B
S=T:20

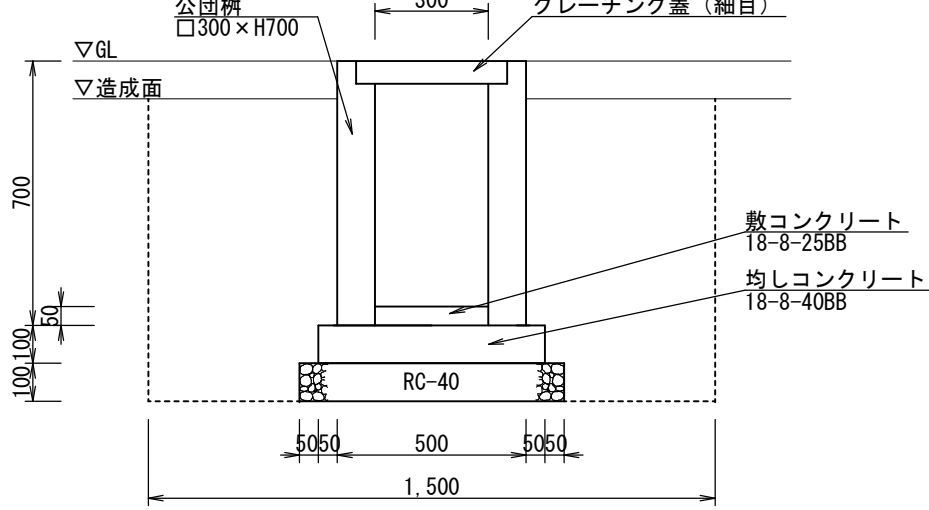

名称	規格	単位	数量	備考
公団樹	□300×H700	基	10	
数コンクリート	18-8-2588	m³	0.05	
均しコンクリート	18-8-4088	m³	0.4	
型枠	均し	m²	2.4	
基礎砕石	RC-40	m²	4.9	
グレーチング蓋	300用 細目	枚	10	

床掘	1.8 m²
埋戻	1.6 m²


集水樹C
S=T:20

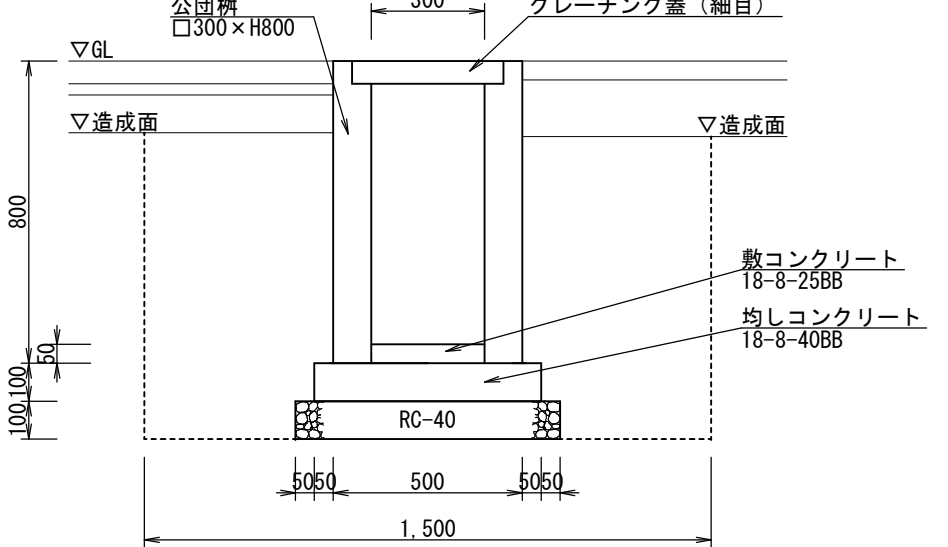

名称	規格	単位	数量	備考
公団樹	□300×H800	基	10	
数コンクリート	18-8-2588	m³	0.05	
均しコンクリート	18-8-4088	m³	0.4	
型枠	均し	m²	2.4	
基礎砕石	RC-40	m²	4.9	
グレーチング蓋	300用 細目	枚	10	

床掘	1.8 m²
埋戻	1.6 m²


集水樹D
S=T:20

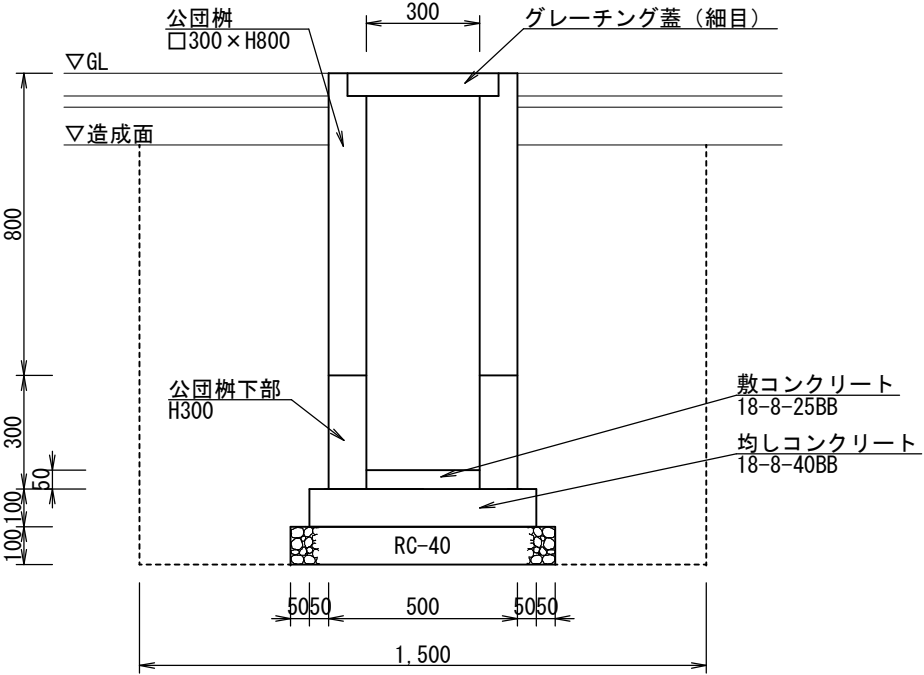

名称	規格	単位	数量	備考
公団樹	□300×H800	基	10	
公団樹下部	H300	基	10	
数コンクリート	18-8-2588	m³	0.05	
均しコンクリート	18-8-4088	m³	0.4	
型枠	均し	m²	2.4	
基礎砕石	RC-40	m²	4.9	
グレーチング蓋	300用 細目	枚	10	

床掘	2.5 m²
埋戻	2.2 m²


集水樹E
S=T:20

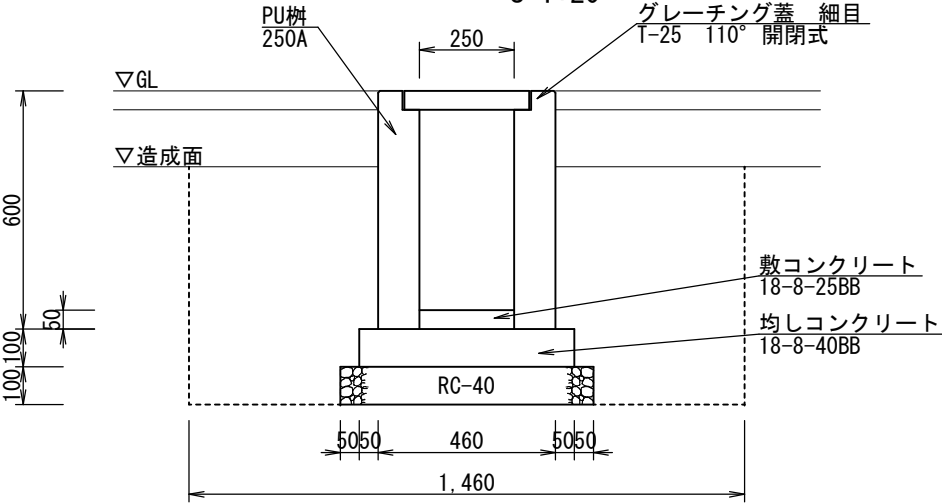

名称	規格	単位	数量	備考
P U 樹	250A	基	10	グレーチング付
数コンクリート	18-8-2588	m³	0.03	
均しコンクリート	18-8-4088	m³	0.3	
型枠	均し	m²	2.2	
基礎砕石	RC-40	m²	4.4	

床掘	1.3 m²
埋戻	1.1 m²


集水樹F
S=T:20

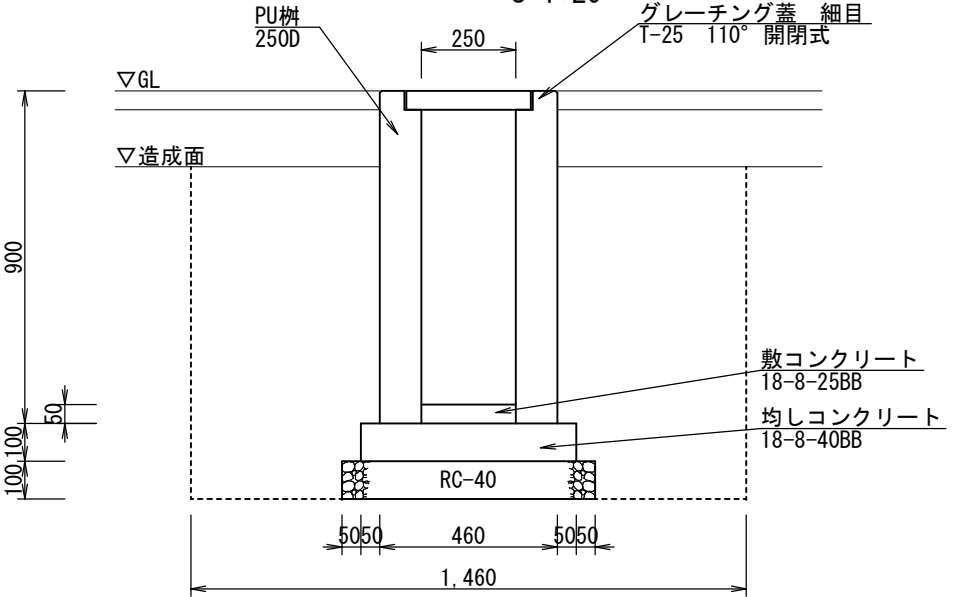

名称	規格	単位	数量	備考
P U 樹	250D	基	10	グレーチング付
数コンクリート	18-8-2588	m³	0.03	
均しコンクリート	18-8-4088	m³	0.3	
型枠	均し	m²	2.2	
基礎砕石	RC-40	m²	4.4	

床掘	1.9 m²
埋戻	1.7 m²


暗渠工A
S=T:20

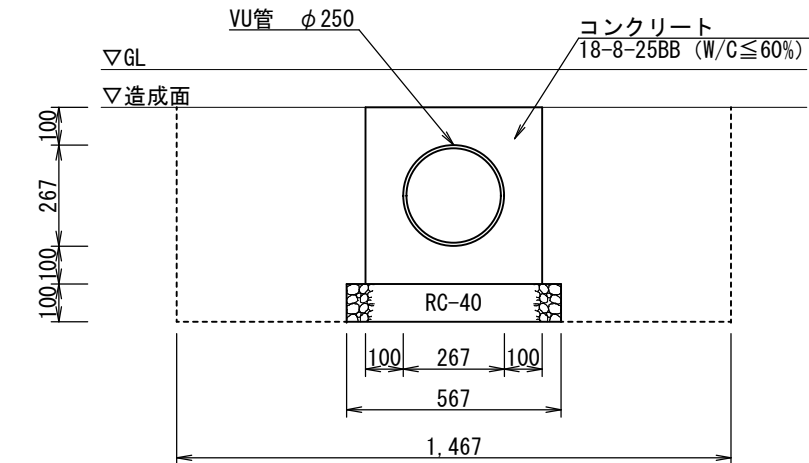

名称	規格	単位	数量	備考
V U 管	φ250	m	100	
コンクリート	18-8-2588 (W/C≤60%)	m³	16.2	
型枠	無筋構造物	m²	93.4	
基礎砕石	RC-40	m²	56.7	

床掘	0.8 m²
埋戻	0.6 m²


暗渠工B
S=T:20

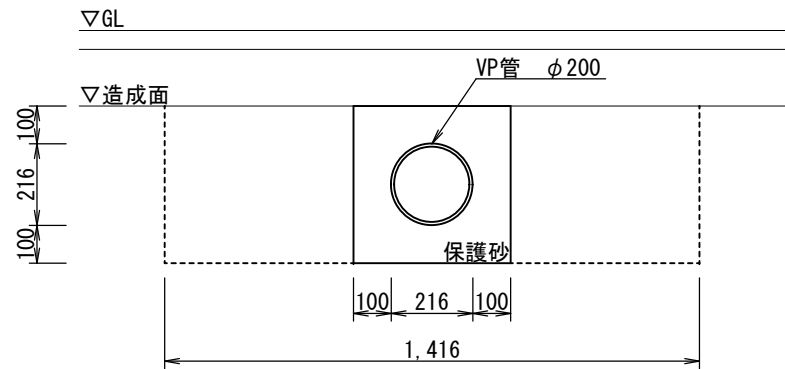

名称	規格	単位	数量	備考
V P 管	φ200	m	100	
再生砂		m³	13.6	埋め戻し

床掘	0.6 m²
埋戻	0.4 m²

暗渠工C
S=T:20








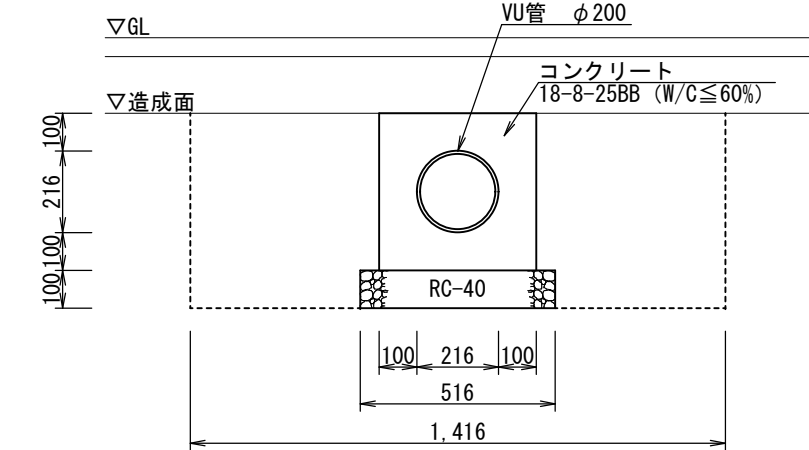


名称	規格	単位	数量	備考
V U 管	φ200	m	100	
コンクリート	18-8-2588 (W/C≤60%)	m³	13.6	
型枠	無筋構造物	m²	83.2	
基礎砕石	RC-40	m²	51.6	

床掘	0.7 m²
埋戻	0.5 m²

工事箇所	大垣市 緑園 地内
工事名称	(補) 東公園整備 (土木) 工事
図面名称	構造図 2
設計年月日	15/22
大垣市 都市計画部 公園みどり課	



構造図 3

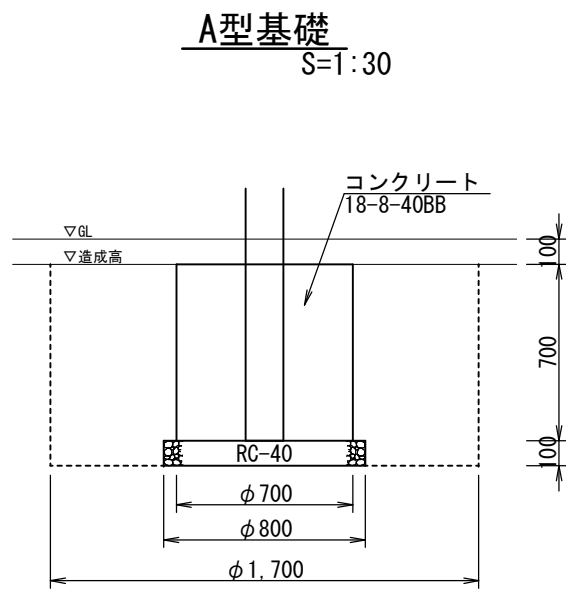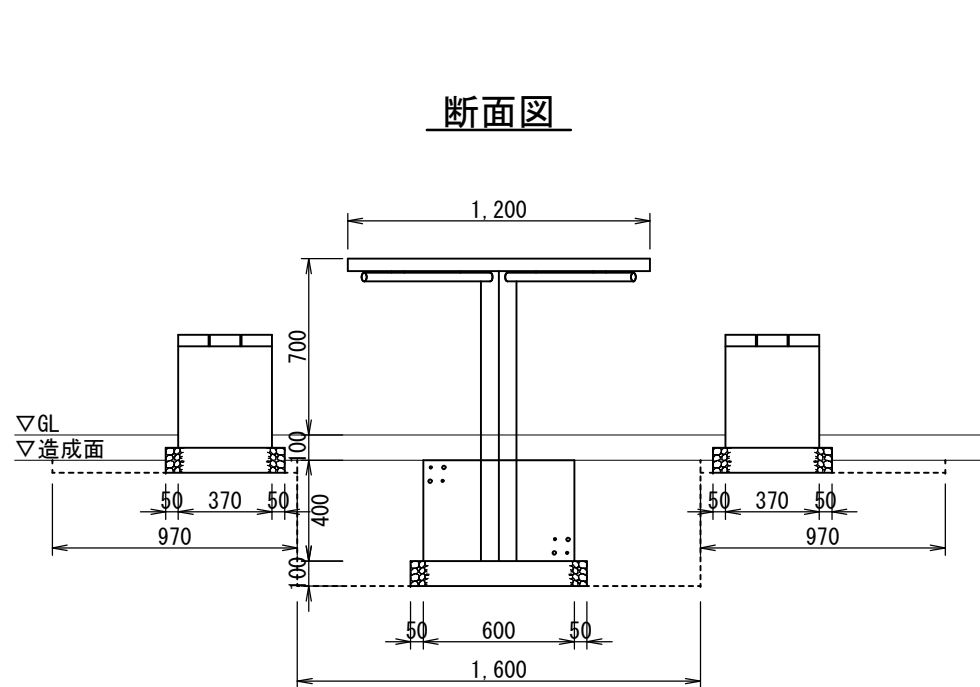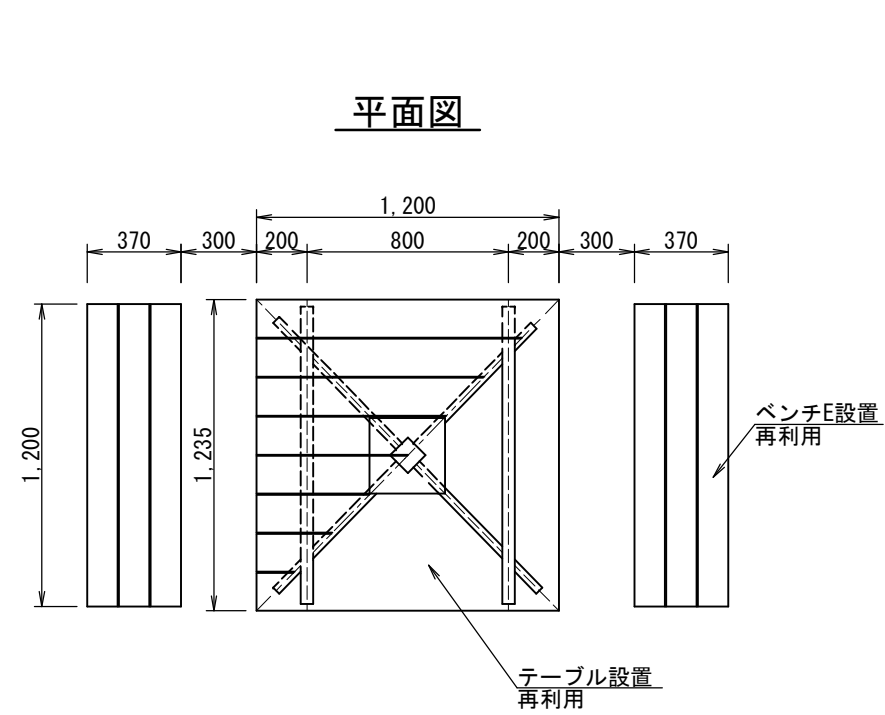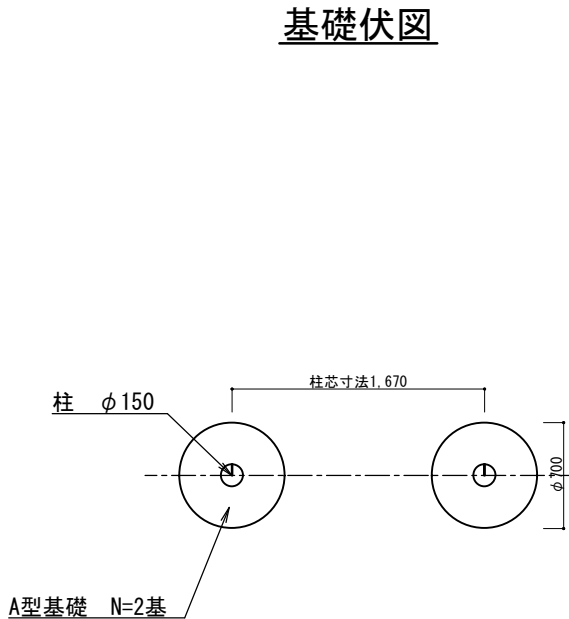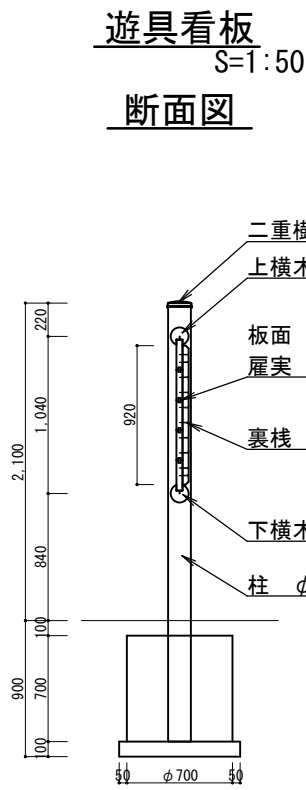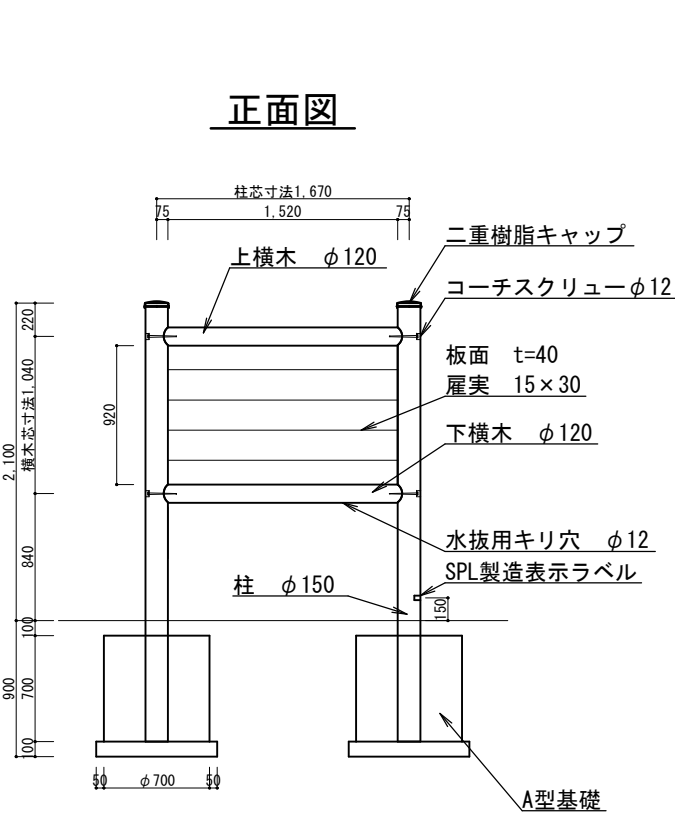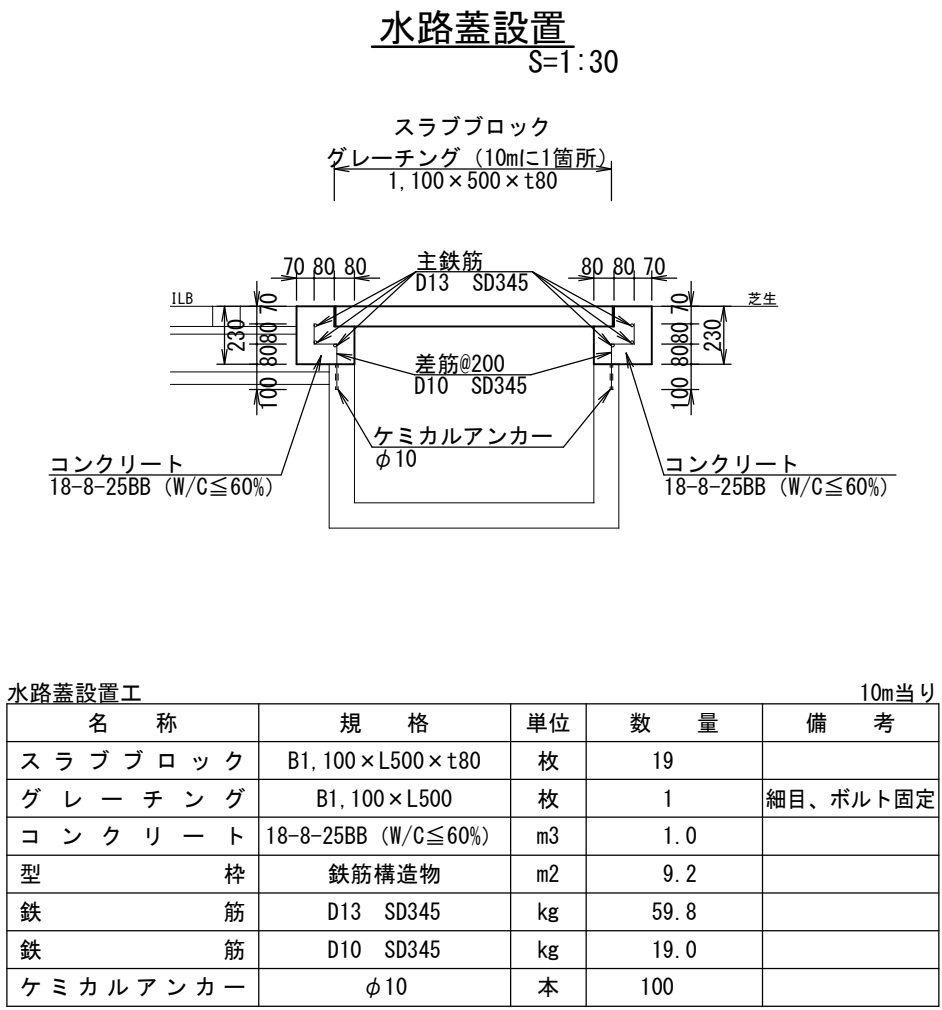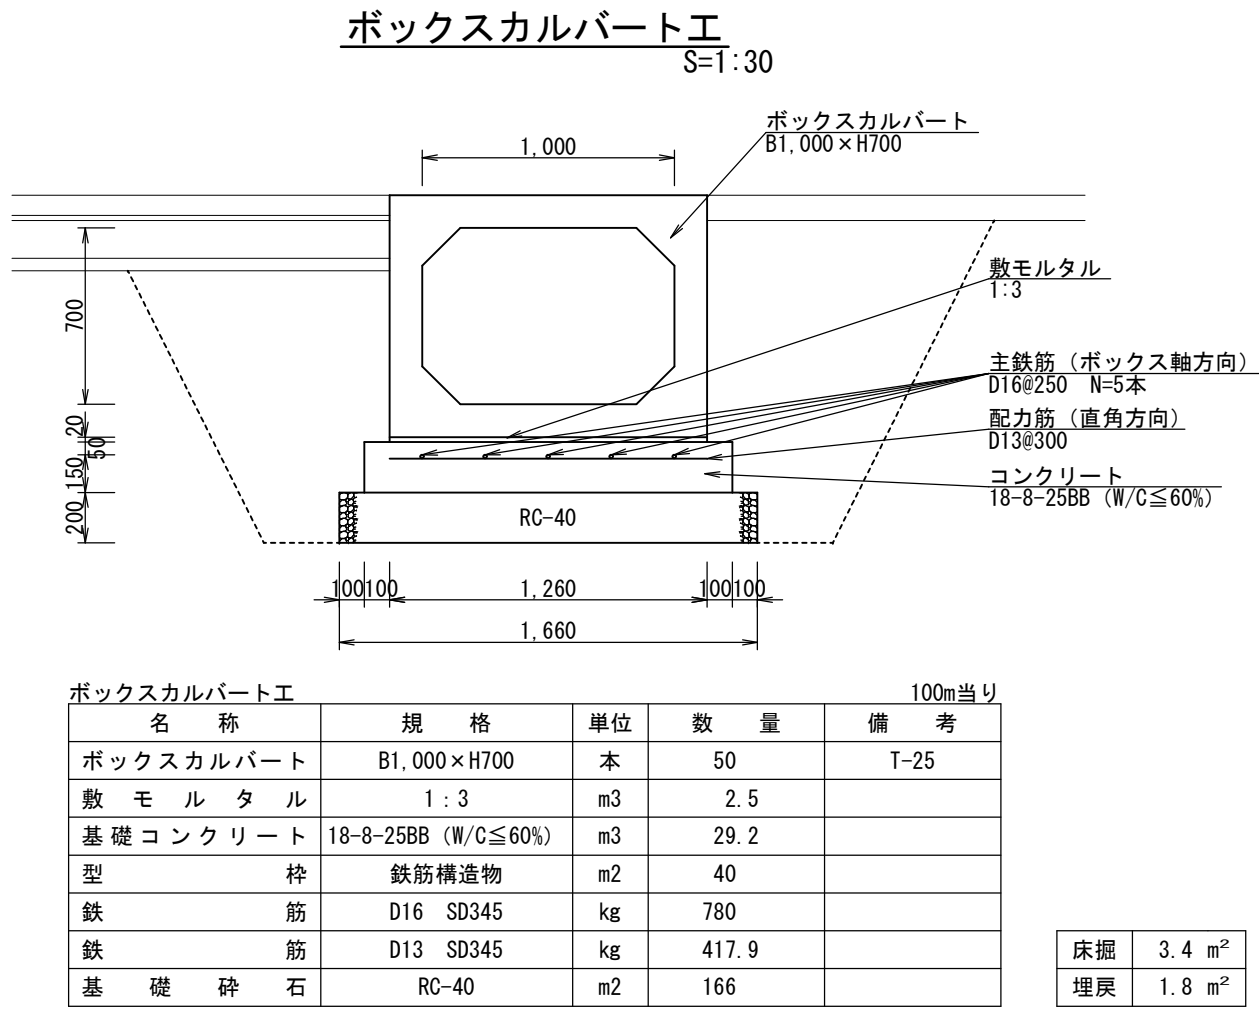


特記事項
木材
木材は杉材（角材はプレーナ加工、丸太材はローザ加工）を使用する。
木材は薬剤注入に適するように天然、又は人工乾燥処理を行う。
木材は全て加工後、AZNA ベンチ+FE0030木材保存剤を加圧注入処理する。
加圧注入方法はJIS A 9002による。
本製品はAO認証取得工場にて製作するものとする。
木材の見え掛り部は面取を行なう。
柱・横木は背割を行う。深さは、木材の1/2までとする。
木材の見え掛り部は木材表面保護塗料ワーマックスS 塗装とする。
柱の地際部は上下10cmの範囲にサンプレザー08R塗布とする。
コーチスクリューは、溶融亜鉛めっきとする。
木ねじ類は、ステンレスとする。
座面
見え掛り（木材表面）のボルト、コナクリューは座面内に納める。
見え掛りの座面は、シリコンキャップをつける。（下方向からを除く）
二重樹脂キャップはポリプロピレン樹脂製（コゲ茶）とする。
その他
彫刻使用の場合は、文字サイズにあわせて板面部材の幅を変更する場合があります。
表示面の内容については、監督員と協議の上決定する。
製品保証は2年、木部の腐朽に関しては5年の保証とする。
本製品は（一社）日本公園施設業協会の総合賠償責任保険加入品とする。
本製品は（一社）日本公園施設業協会のSP表示認定企業にて製作する。
SPL製造表示ラベルの表示を行う。

A型基礎					10基当り
名 称	規 格	単 位	数 量	備 考	
コ ン ク リ ー ト	18-8-40BB	m ³	2.7		
円 形 型 枠	φ700	m	7.0		
基 礎 砕 石	RC-40	m ²	5.0		

床掘	1.8 m ²
埋戻	1.5 m ²

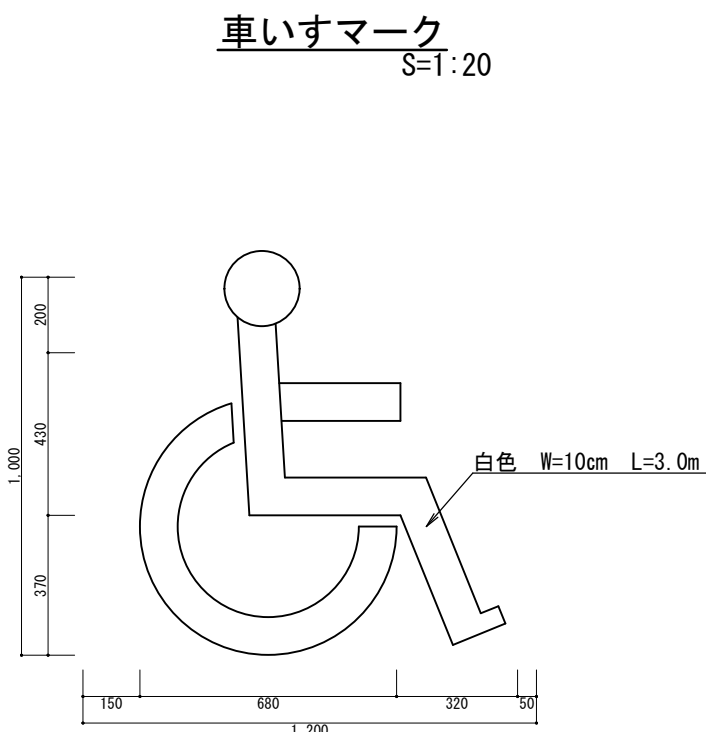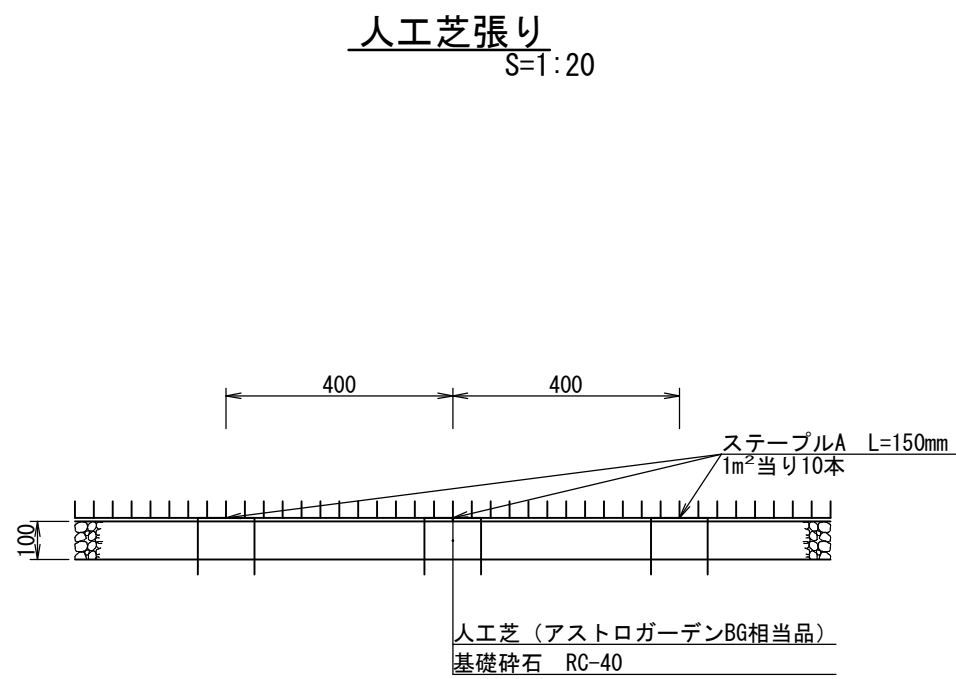

自転車マーク
S=1:20

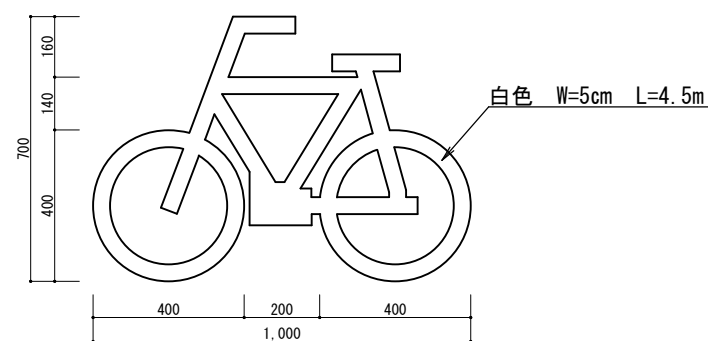

おもしろマーク
S=1:20




工 事 箇 所	大垣市 緑園 地内		
工 事 名	〈補〉東公園整備（土木）工事		
図 面 名 称	構 造 図 3	縮 尺	S=図示
設計年月日		図面 番号	16/22
大垣市 都市計画部 公園みどり課			


構造図 4

アスレチック遊具A
S=1:50


立面图A

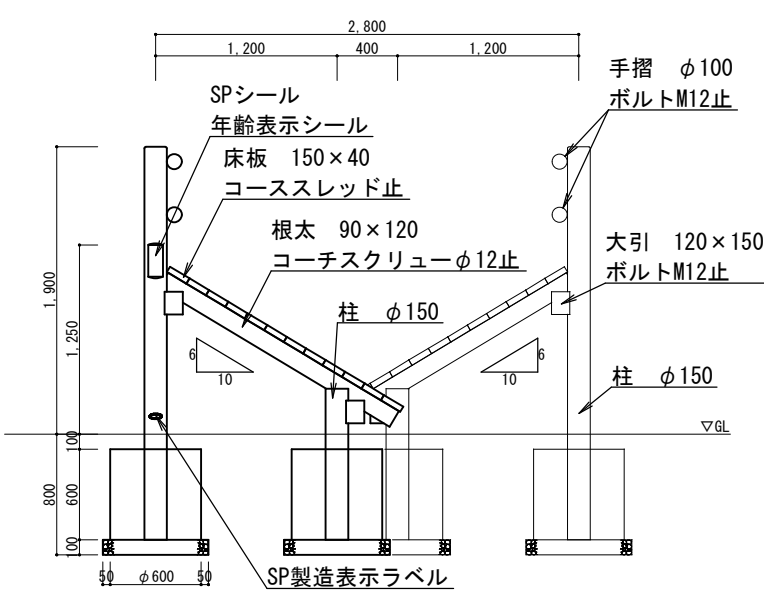


立面图B

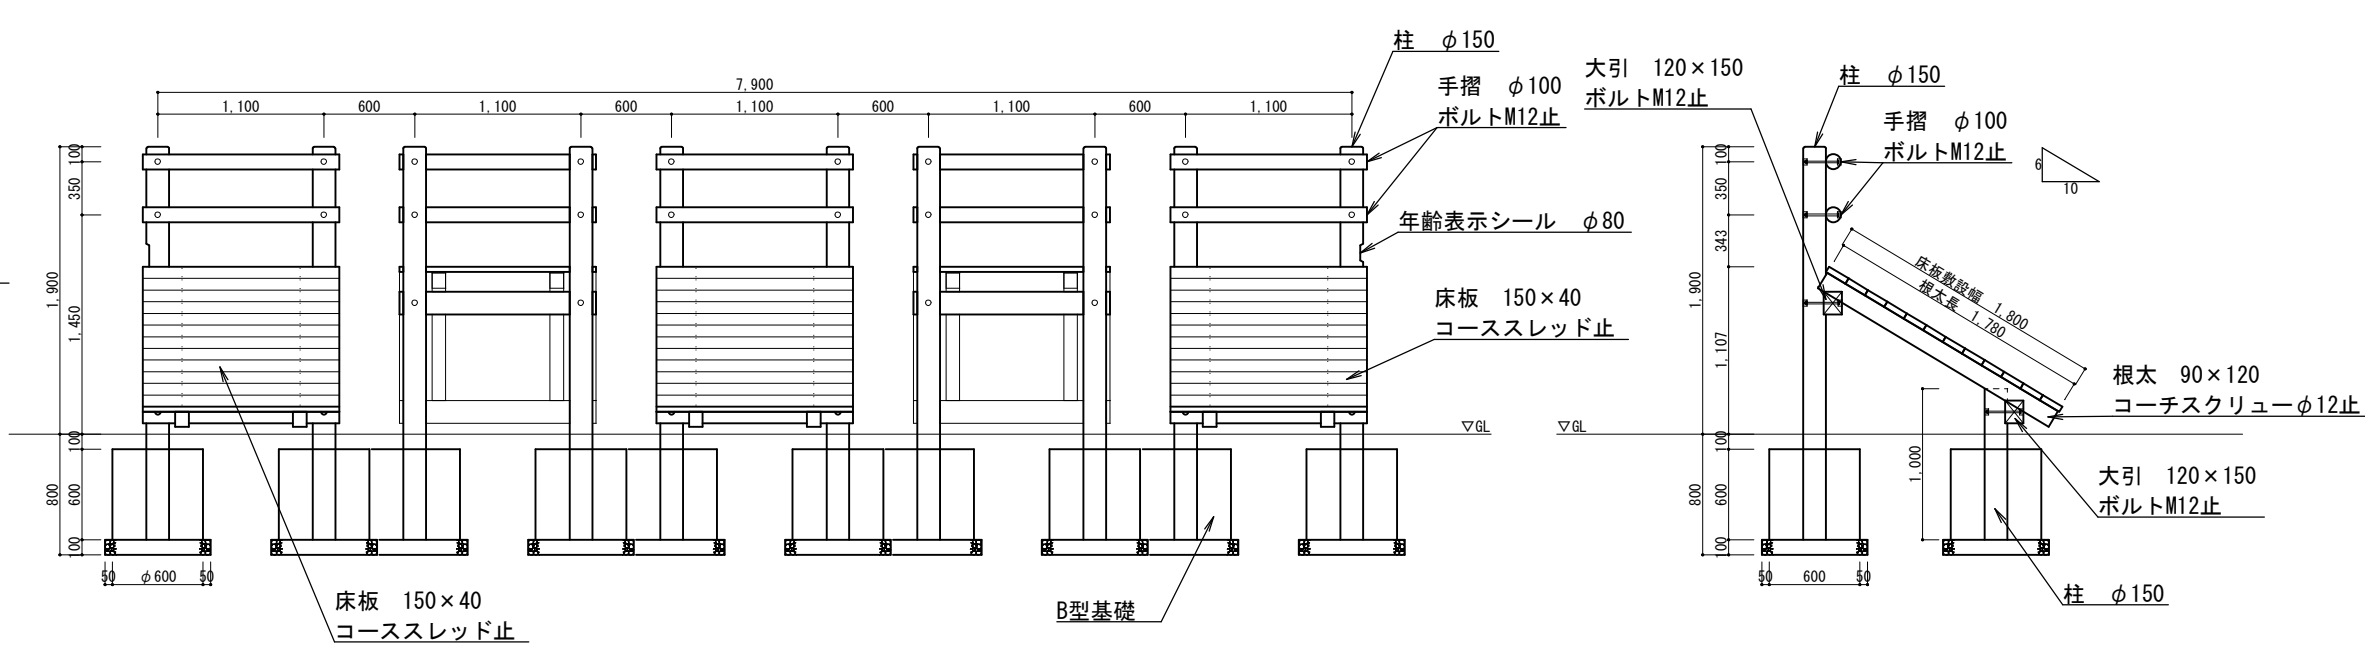


断面図

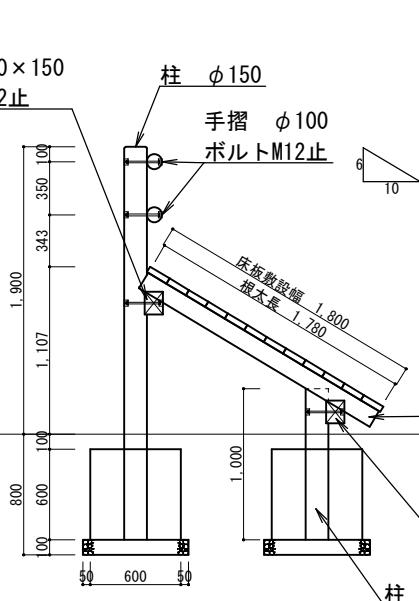


平面图

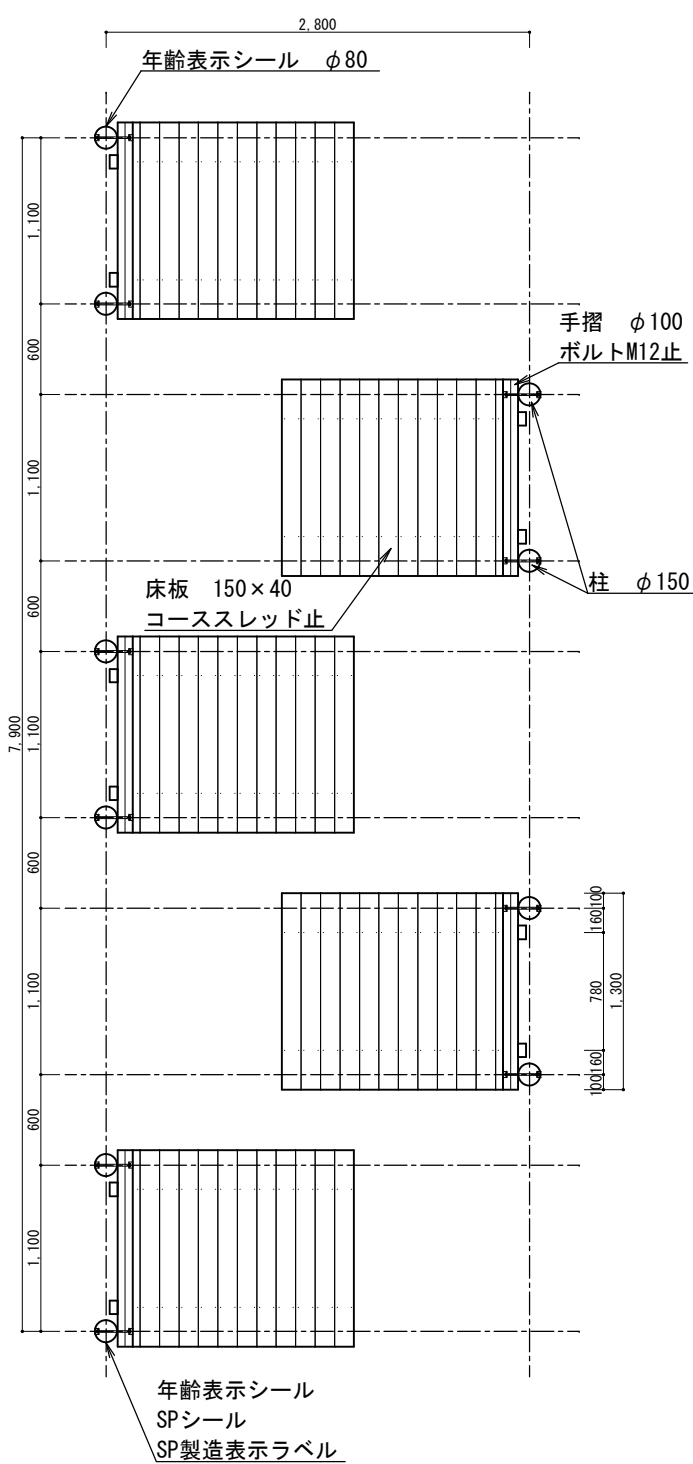


床伏図

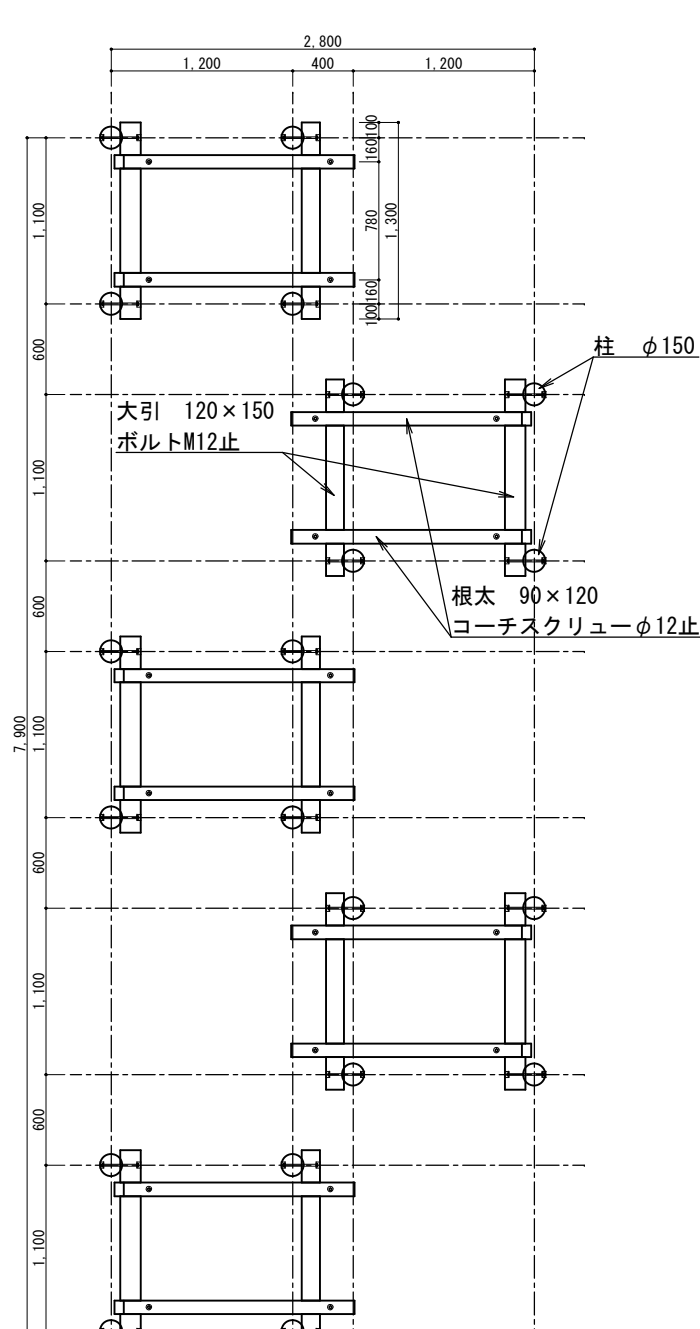

基礎伏図

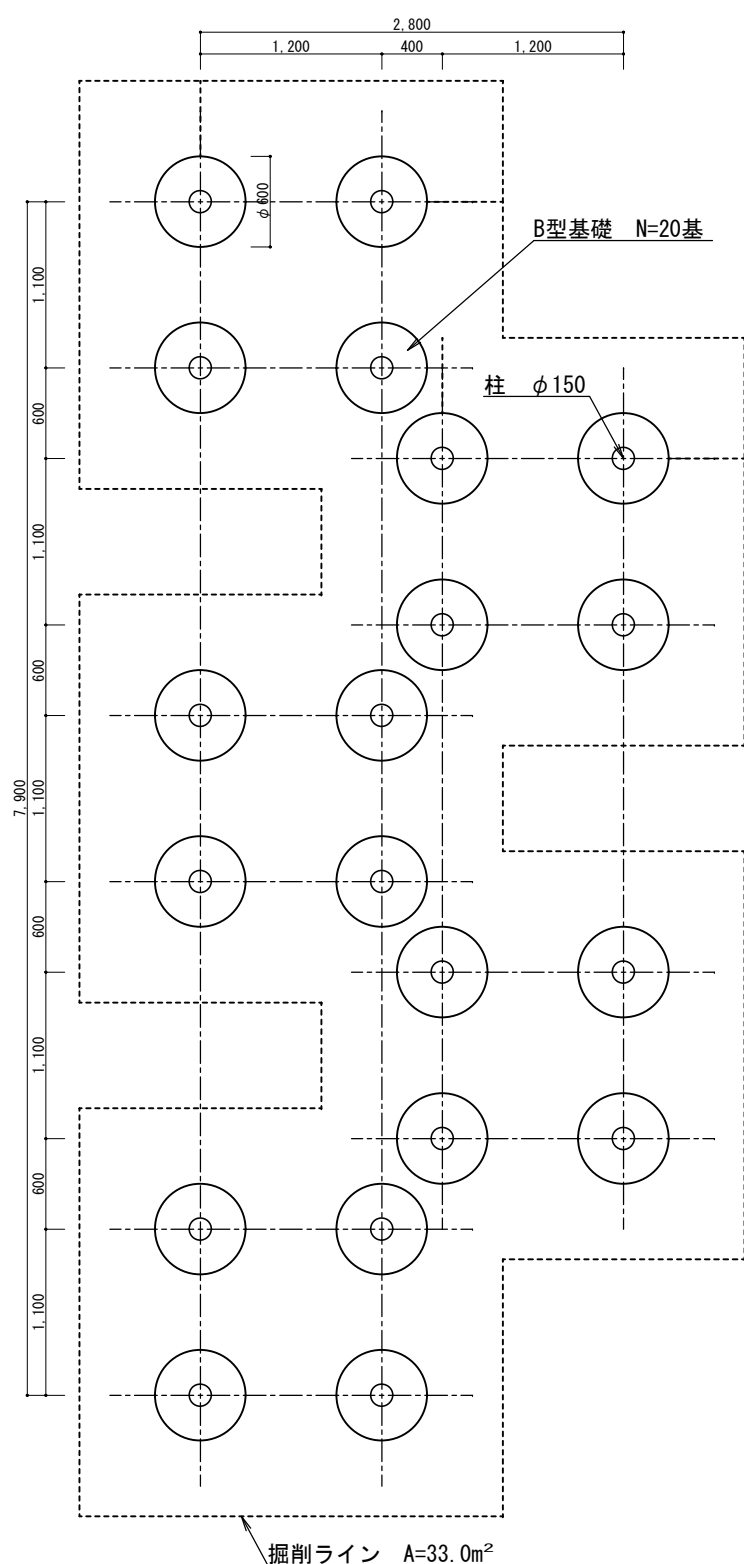


安全領域図
S=1 : 100

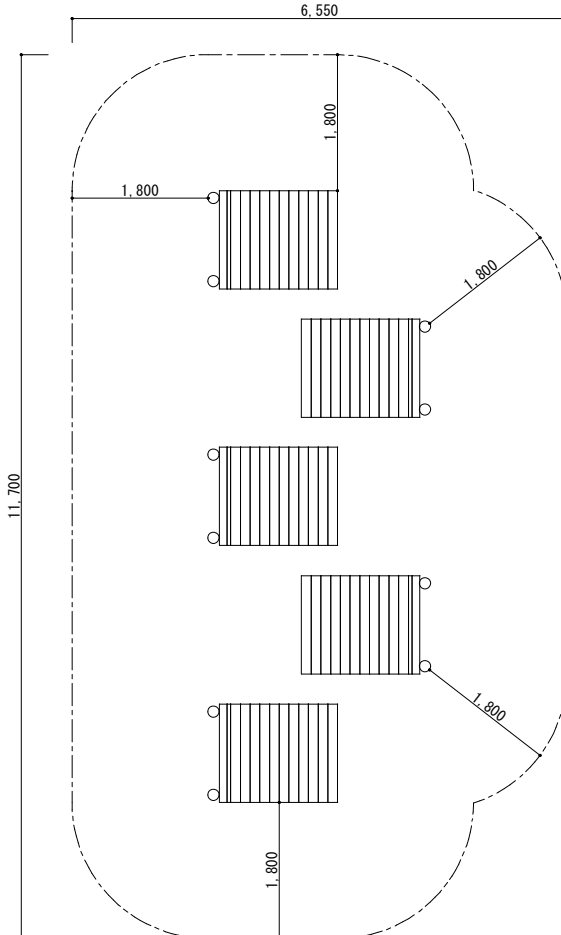

床掘	22.4 m ³
埋屍	17.8 m ³


B型基礎
S=1:30

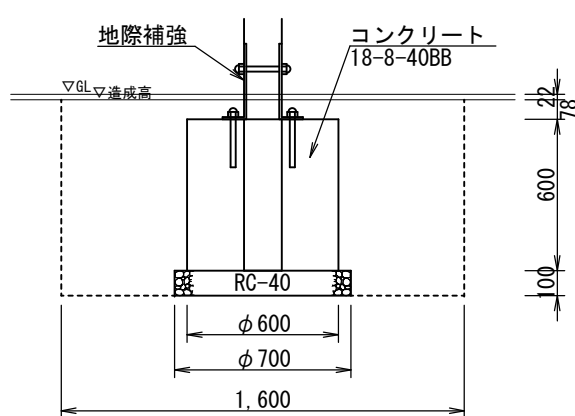


B型基礎			10基当り	
名 称	規 格	単位	数 量	備 考
コンクリート	18-8-40BB	m ³	1.7	
円形型枠	φ600	m	6.0	
基礎砕石	RC-40	m ²	3.8	
地際補強			10	

アスレチック遊具B
S=1:50


立面图A

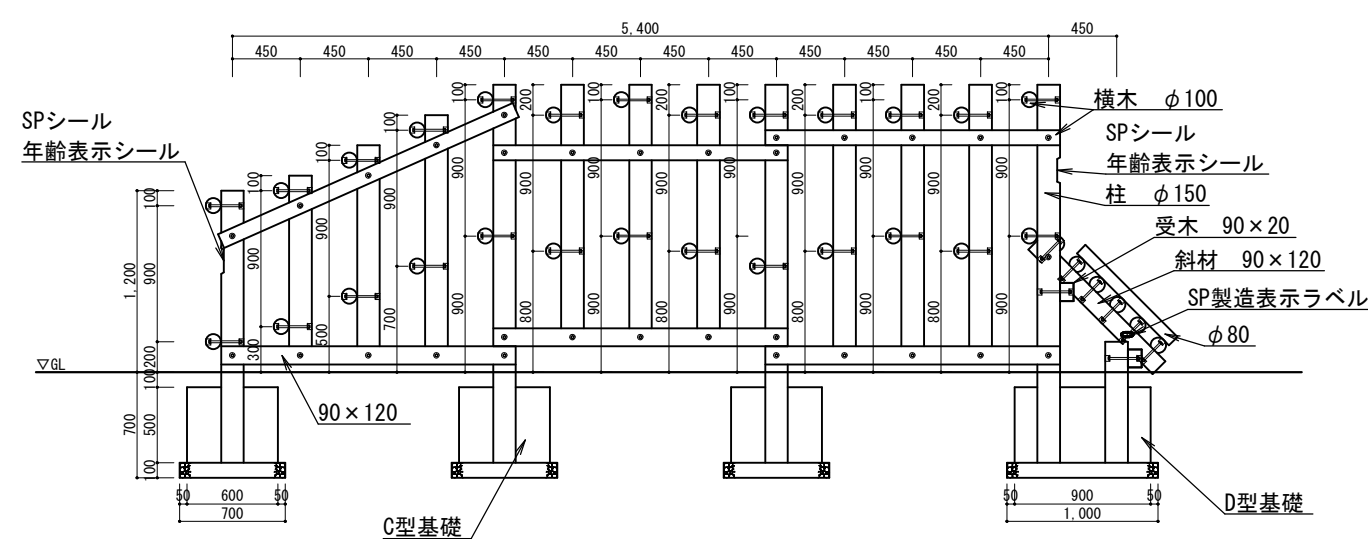


立面图B

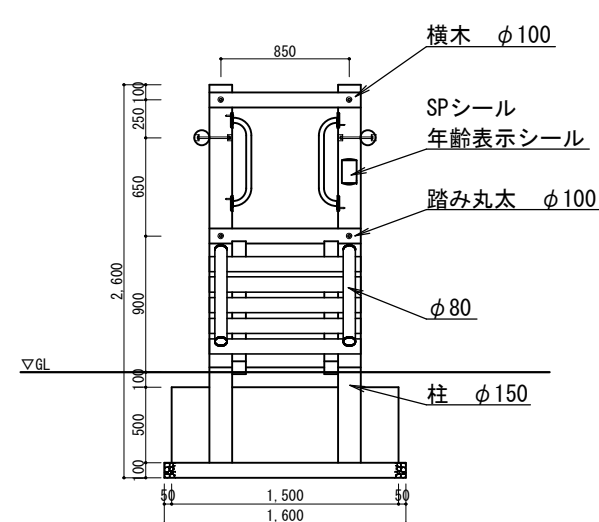


平面图

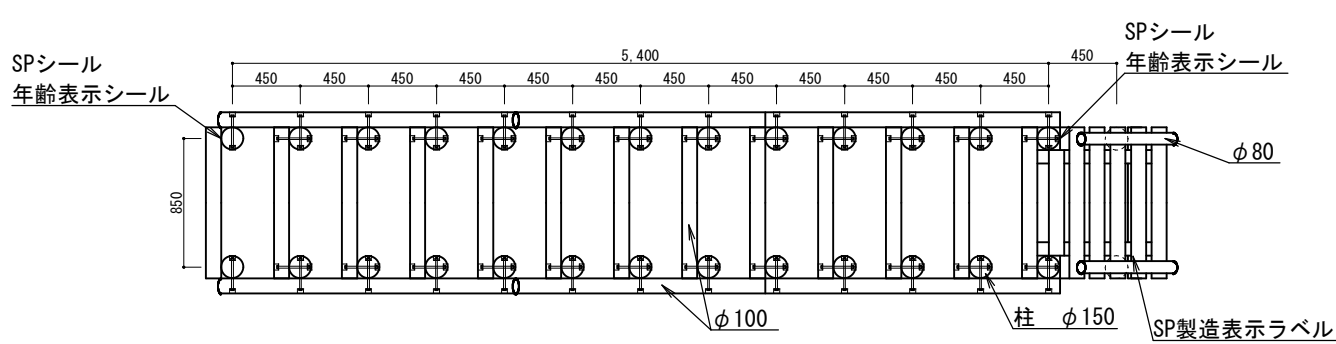


安全領域図
S=1 : 100

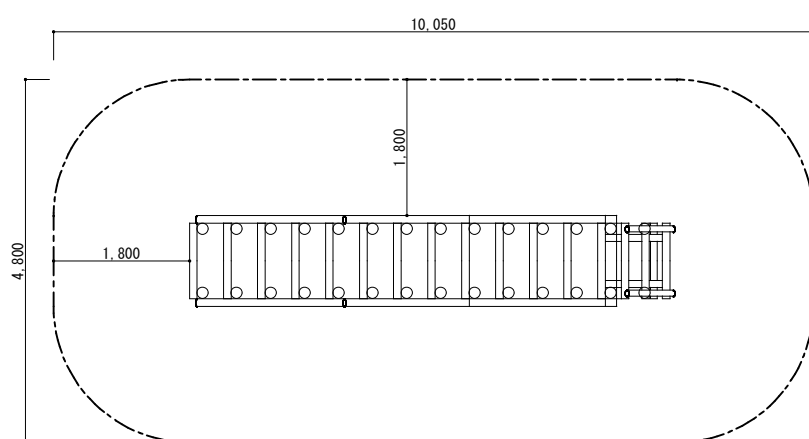

基礎伏図

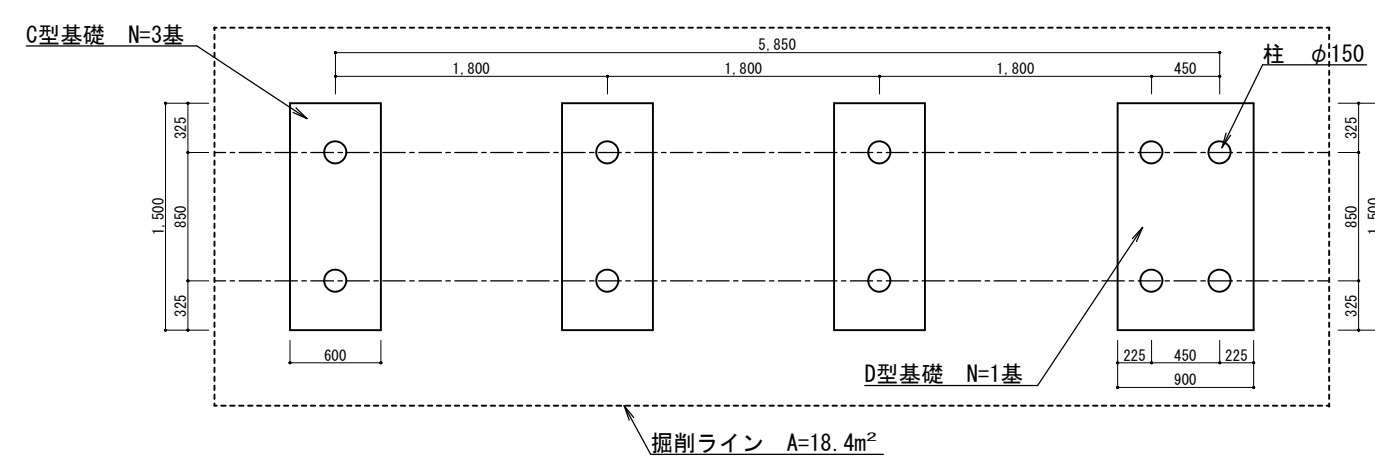


C型基礎
S=1:30

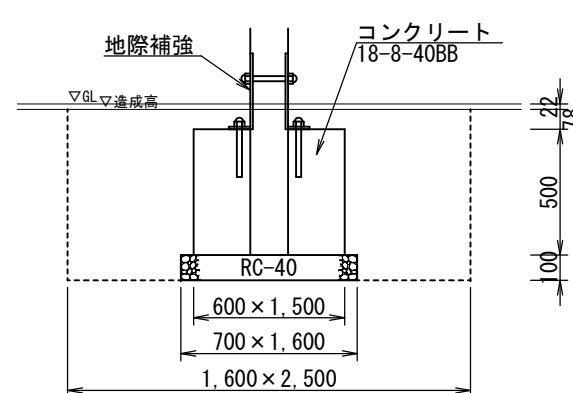

C型基礎			10基当り		
名 称	規 格	単 位	数 量	備 考	
コンクリート	18-8-40BB	m ³	4.5		
型 枠	無筋構造物	m ²	21.0		
基礎砕石	RC-40	m ²	11.2		
地 際 補 強		本	20		

D型基礎
S=1:30

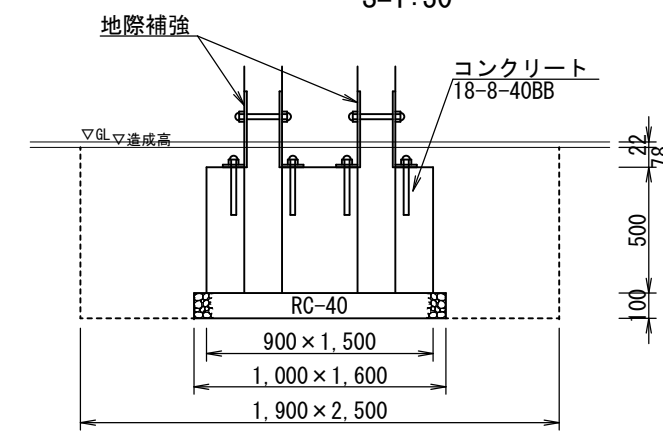

0型基礎		10基当り		
名 称	規 格	単位	数 量	備 考
コンクリート	18-8-40BB	m ³	6.8	
型 枠	無筋構造物	m ²	24.0	
基礎 砕 石	RC-40	m ²	16.0	
地 際 補 強		本	40	

特記事項


木材	木材は杉材（角材は7インチ角）、丸木材は4インチ角）を使用する。 木材は薬剤注入に選ぶように天然、又は人工乾燥処理を行う。 木材は全て加工後、AZMA ①の仕様でE0300木材保存剤を加压注入処理する。 加压注入方法はJIS A 9002による。
	本製品はAO認定取得工場にて製作するものとする。 木材の見え掛り部はR6面取、丸木の木材はR9面取を行なう。 木材の見え掛り部は木材表面保護塗料「フェームスⅢ」塗装とする。 柱の地階部は上下10 cmの範囲にサンフレザー06R塗布とする。
ポルトド	ポルト・コートスクリューは、滑脱防止のためとす。 木ねじ類は、ステンレスとする。
座席	見え掛り（木材表面）のネジ、コネクリは座席内に納める。 見え掛りの座席は、シリコンキャップをつける。（下方向かを除く）
鋼材	鋼材は、電気重めつきとす。 鋼材の見え掛り部は、変性セ「竹樹脂」塗料による下塗り、上「7000R竹樹脂」塗装とする。
	製品保証は2年、本部の廣利に限りては5年の保証とする。 本製品は（一社）日本公園施設業協会の総合賠償責任保険加入品とする。 本製品は（一社）日本公園施設業協会のSP表示認定企業にて製作する。 本製品の対象年齢は12歳とす。

工 事 箇 所	大垣市 緑園 地内		
工 事 名	(補)東公園整備 (土木) 工事		
図 面 名 称	構 造 図 4	縮 尺	S=図示
設計年月日		図面 番号	17/22
大垣市 都市計画部 公園みどり課			


構造図 5

アスレチック遊具C
S=1:50


立面図A

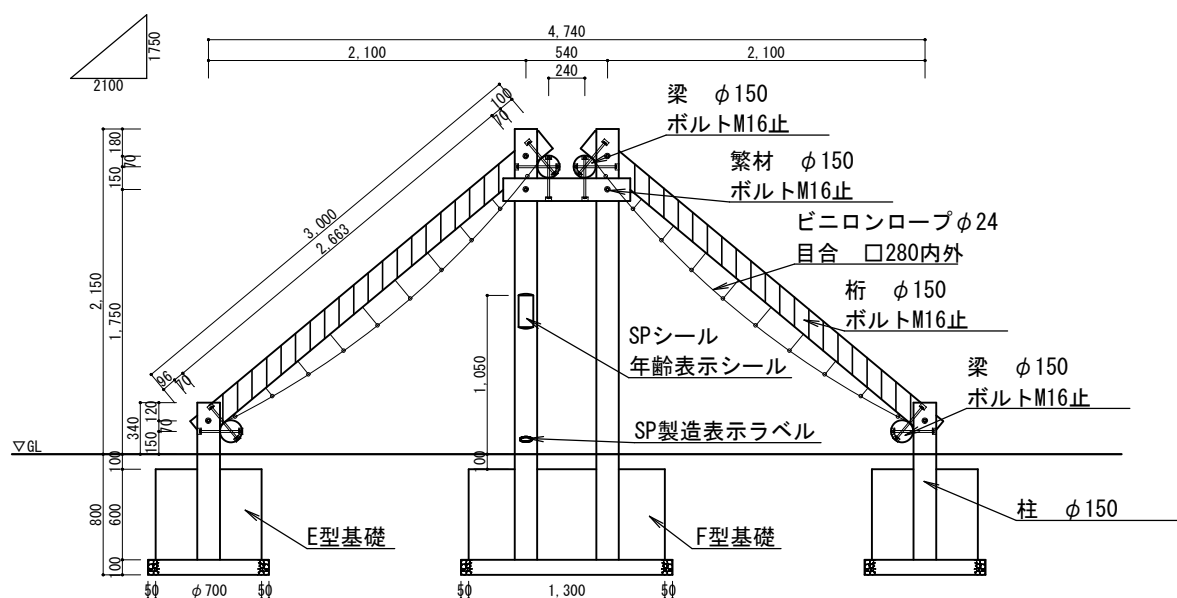


立面図B

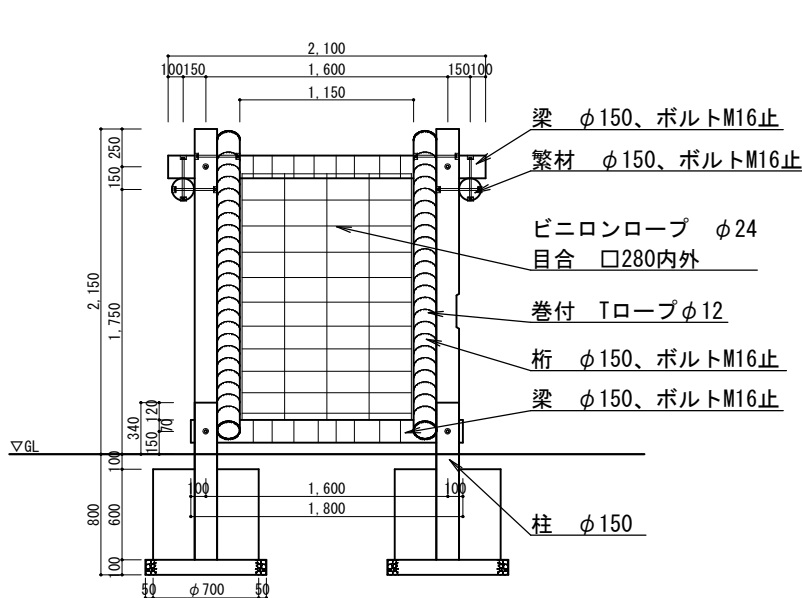


平面図

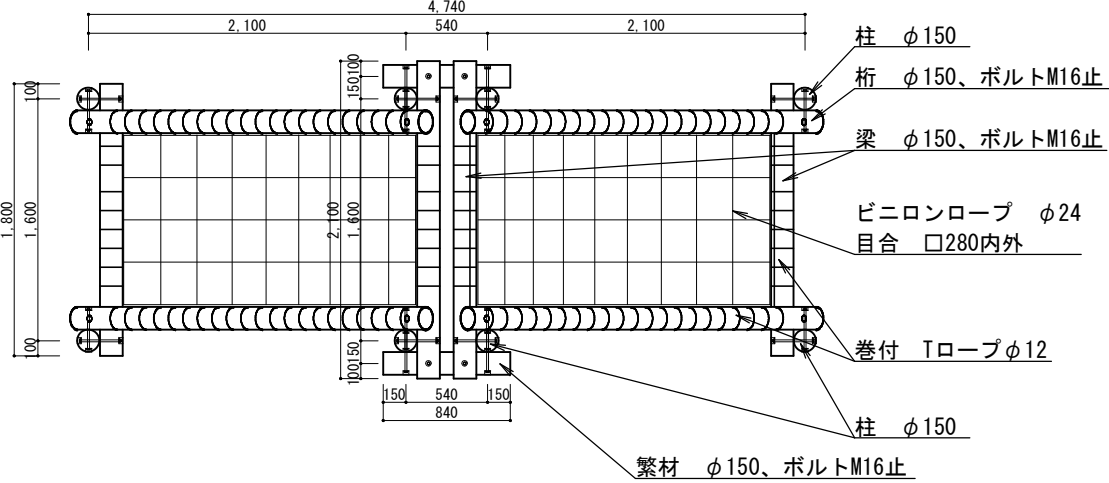

安全領域図
S=1:100

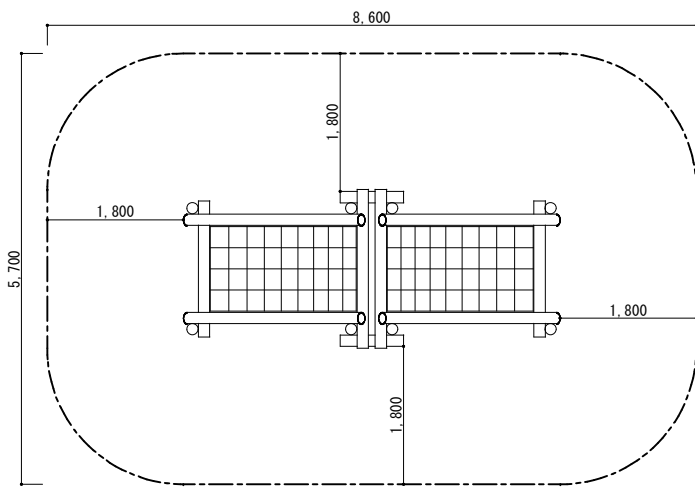


基礎伏図

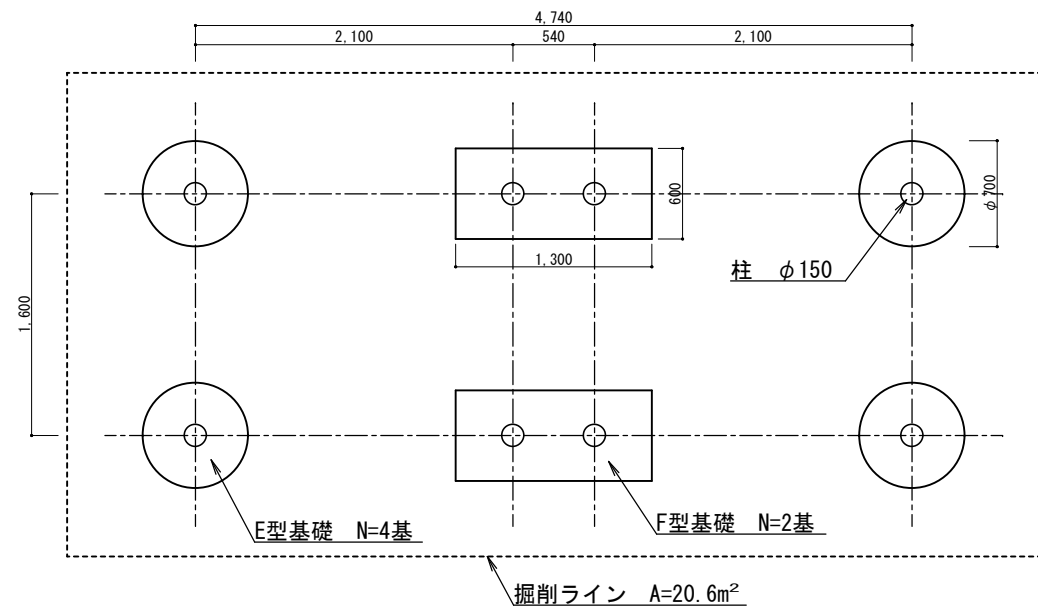

床掘	14.0 m ²
埋戻	11.6 m ²


E型基礎

S=1:30

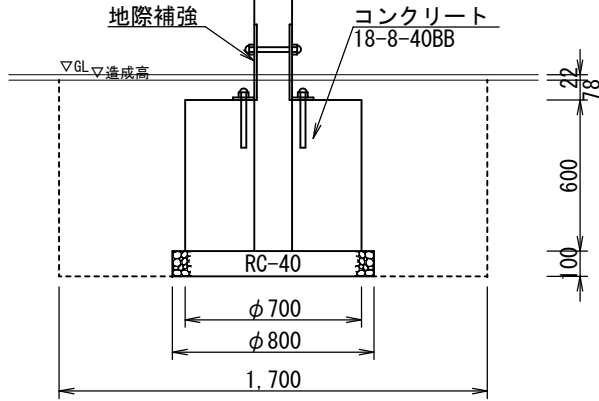

F型基礎

S=1:30

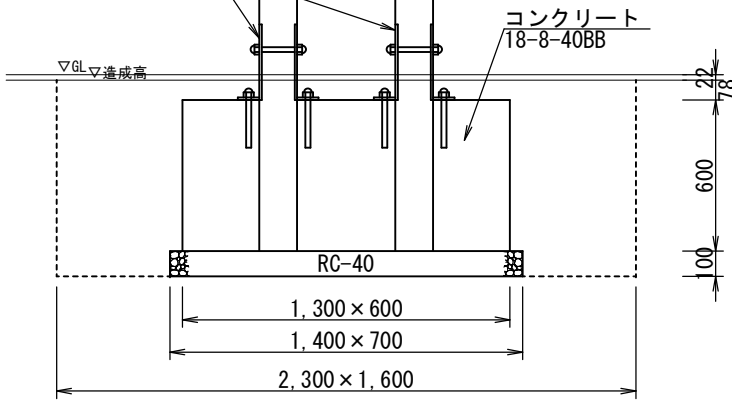

名 称	規 格	単 位	数 量	備 考
コンクリート	18-8-40BB	m ³	2.3	
円形型枠	φ700	m	6.0	
基礎砕石	RC-40	m ²	5.0	
地際補強		本	10	

名 称	規 格	単 位	数 量	備 考
コンクリート	18-8-40BB	m ³	4.7	
型枠	無筋構造物	m ²	22.8	
基礎砕石	RC-40	m ²	9.8	
地際補強		本	20	

特記事項


木材

木材は杉材（丸太材はローリ加工）を使用する。
木材は薬剤注入に適するように天然、又は人工乾燥処理を行う。
木材は全て加工後、AZNA ベンチ・YE0030木材保存剤を加圧注入処理する。
加圧注入方法はJIS A 9002による。
本製品はA0認証取得工場にて製作するものとする。
木材の見え掛り部は丸太の木口はR9面取りを行なう。
木材の見え掛り部は木材表面保護塗料ワーマックスS 塗装とする。
柱の地際部は上下10cmの範囲にサンプレザー00R塗布とする。
ボルト・コーテックスクリューは、溶融亜鉛めっきとする。
木ねじ類は、ステンレスとする。
見え掛り（木材表面）のボルト、コーテックスは産内に納める。
見え掛りの産内は、シリコンキャップをつける。
製品保証は2年、木部の腐朽に関しては5年の保証とする。


本製品は（一社）日本公園施設業協会の総合賠償責任保険加入品とする。
本製品は（一社）日本公園施設業協会のSP表示認定企業にて製作する。
本製品の対象年齢は6-12歳とする。

アスレチック遊具D
S=1:50


立面図A

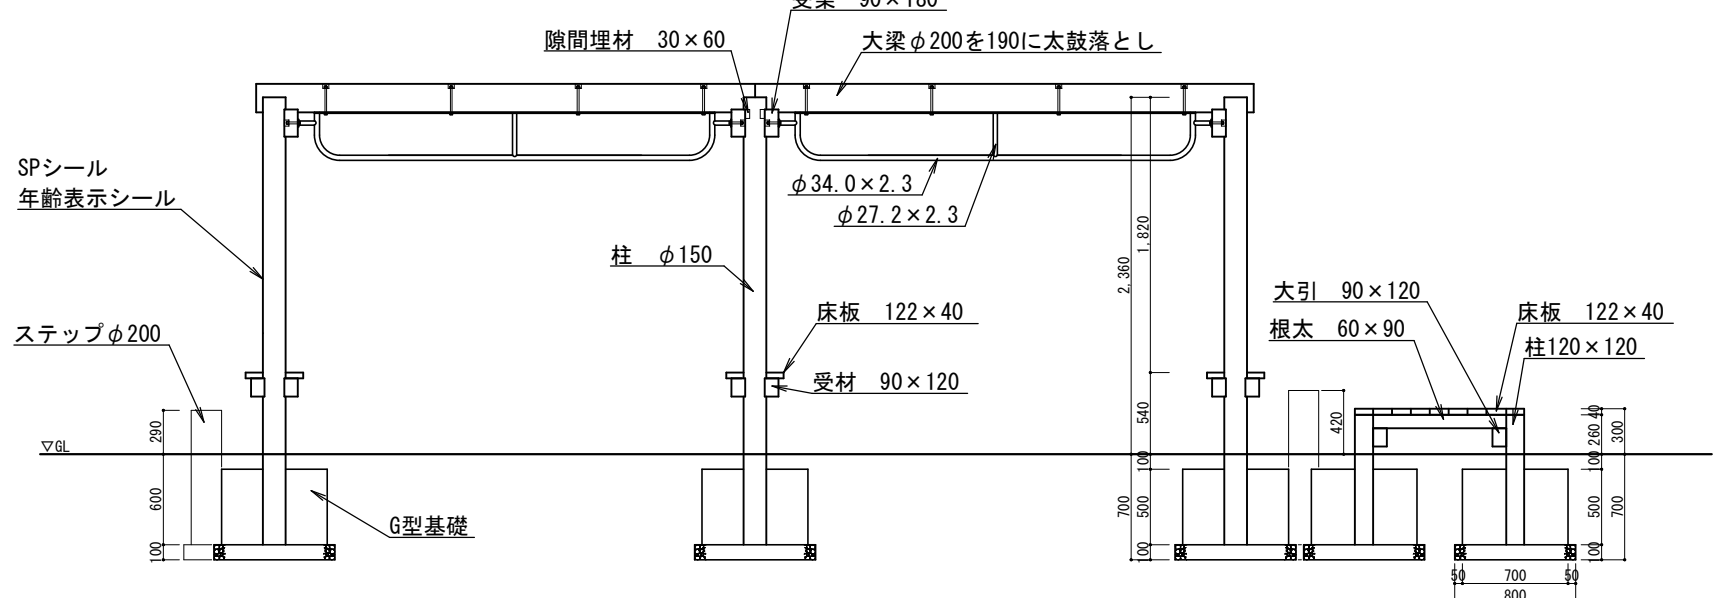


立面図B

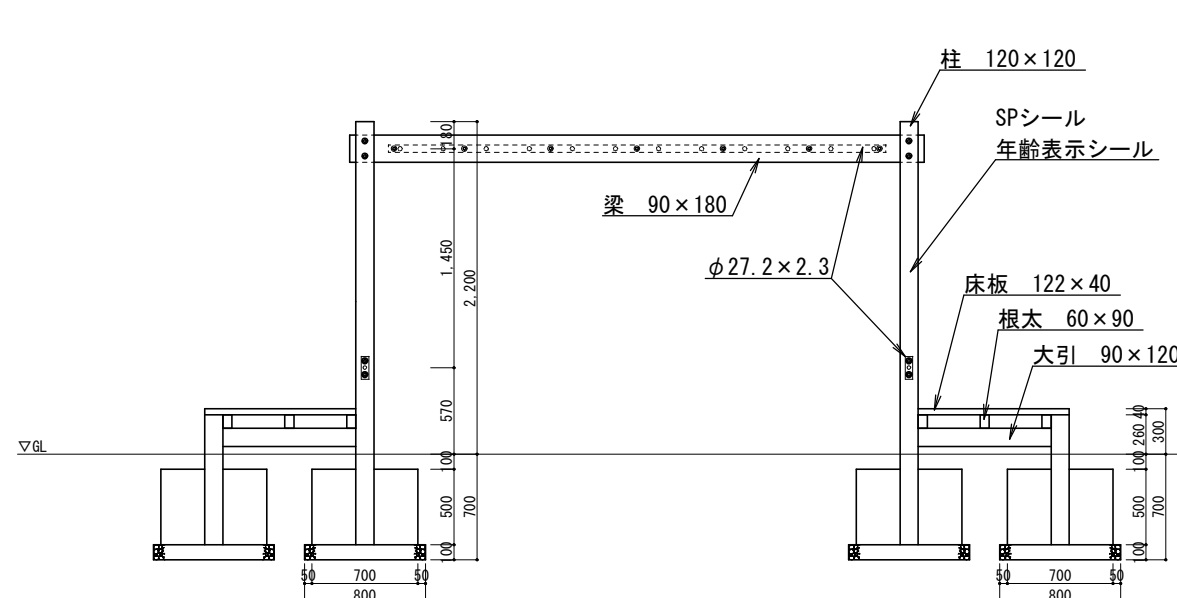

平面図

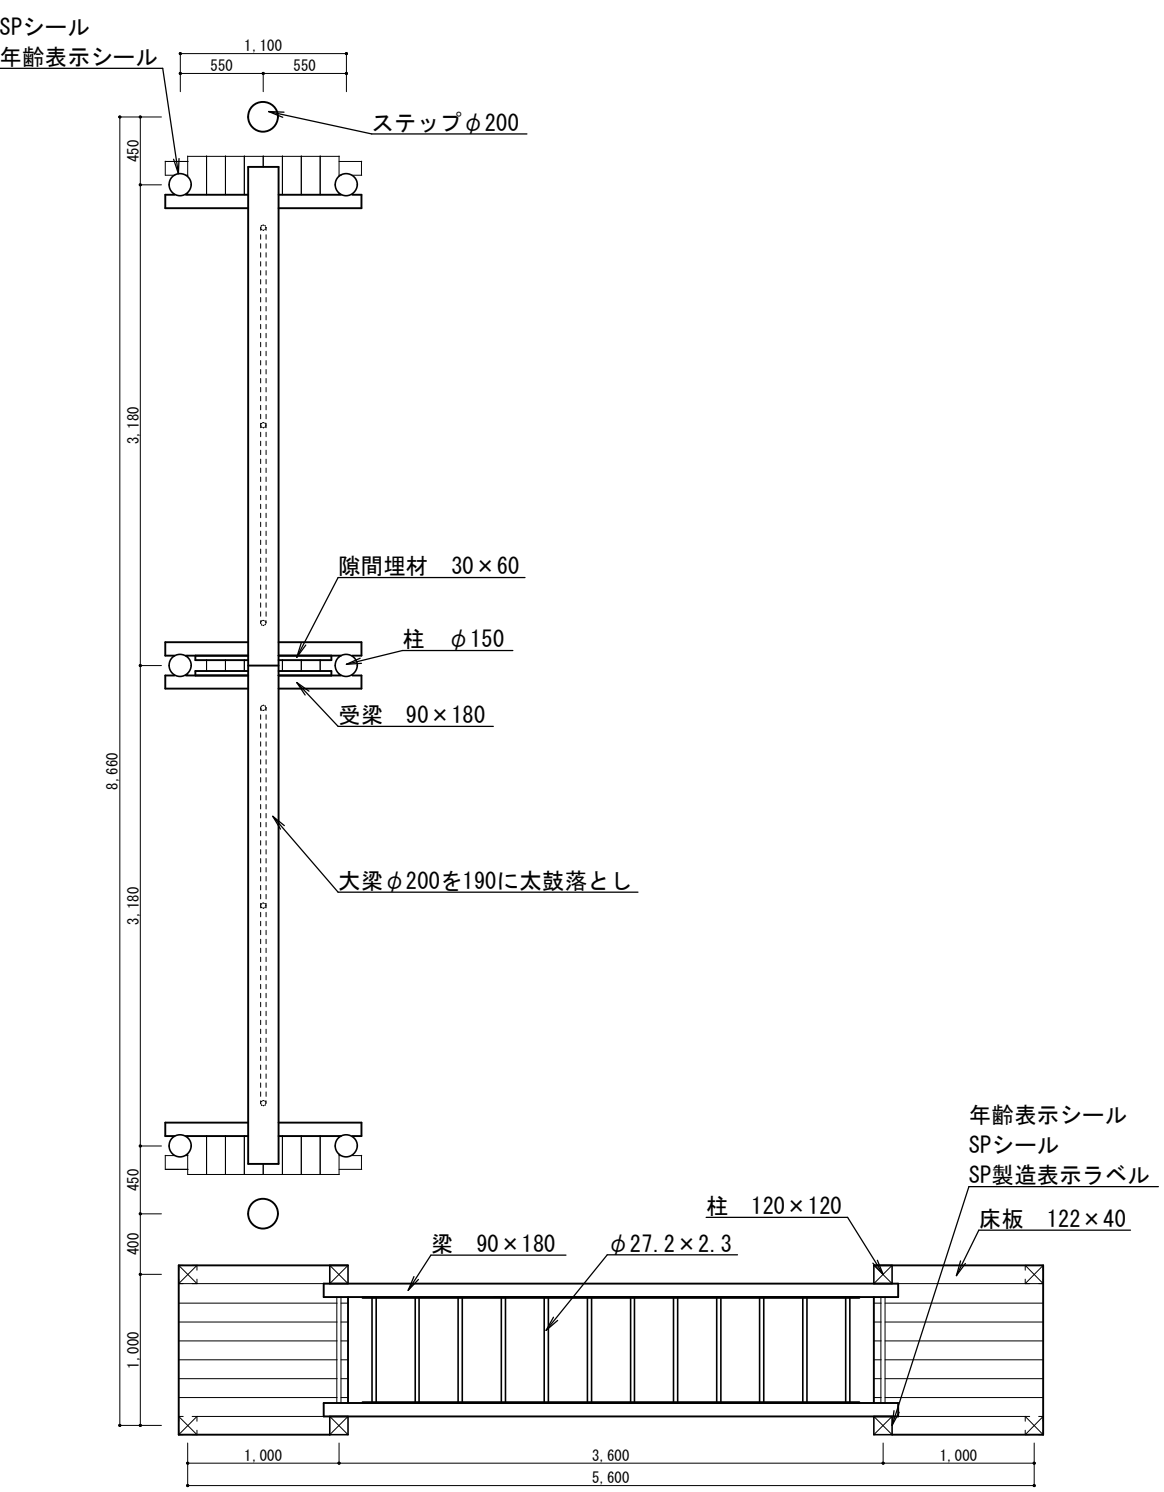


基礎伏図

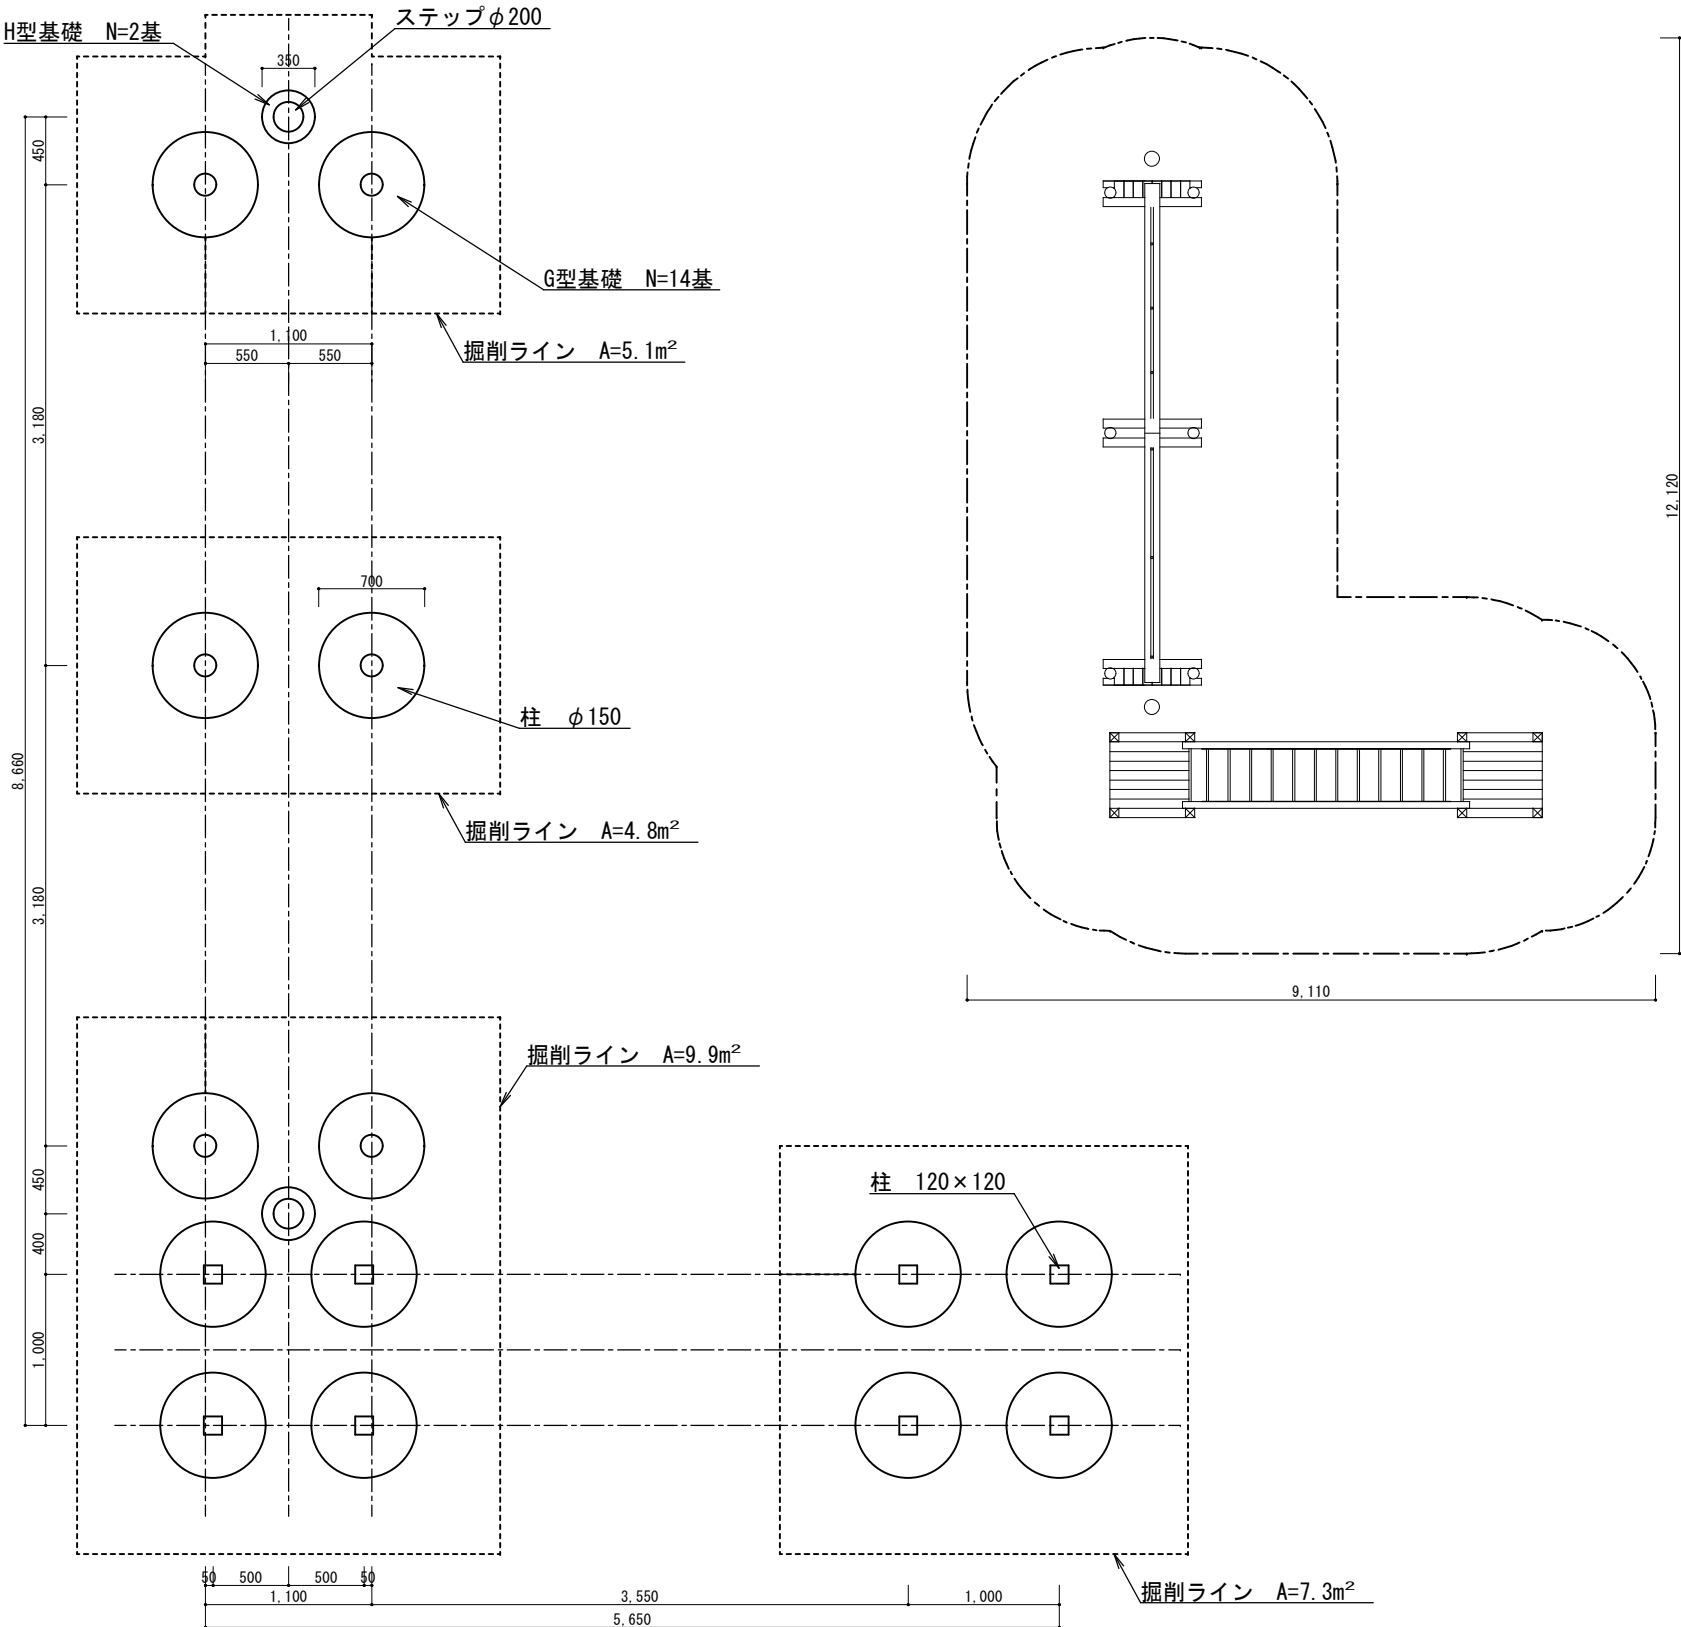

床掘	15.7 m ²
埋戻	12.0 m ²


G型基礎

S=1:30

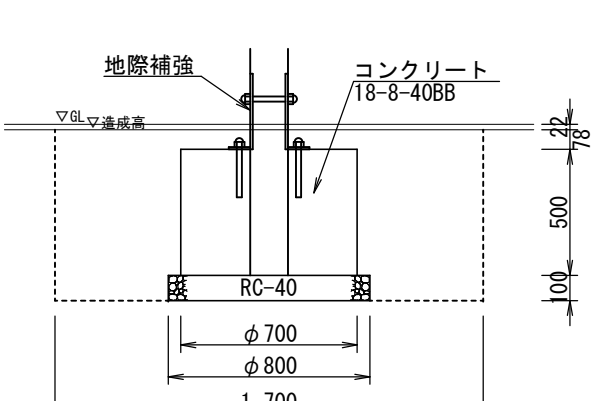

H型基礎

S=1:30

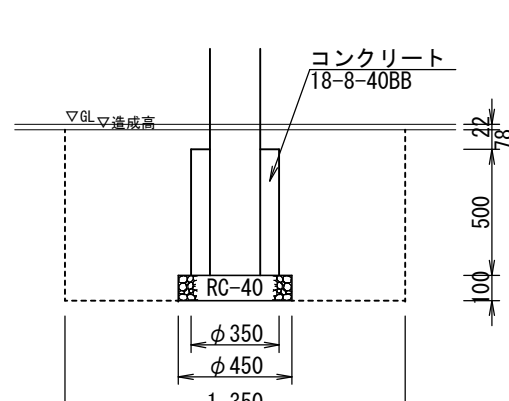

名 称	規 格	単 位	数 量	備 考
コンクリート	18-8-40BB	m ³	1.9	
円形型枠	φ700	m	5.0	
基礎砕石	RC-40	m ²	5.0	
地際補強		本	10	

名 称	規 格	単 位	数 量	備 考
コンクリート	18-8-40BB	m ³	0.5	
円形型枠	φ350	m	5.0	
基礎砕石	RC-40	m ²	1.6	

特記事項

木材

木材は杉材（角材はプレー加工、丸太材はローリ加工）を使用する。
木材は薬剤注入に適するように天然、又は人工乾燥処理を行う。
木材は全て加工後、AZNA ベンチ・YE0030木材保存剤を加圧注入処理する。
加圧注入方法はJIS A 9002による。
本製品はA0認証取得工場にて製作するものとする。
木材の見え掛り部はR6面取り、丸太の木口はR9面取りを行なう。
木材の見え掛り部は木材表面保護塗料ワーマックスS 塗装とする。
柱の地際部は上下10cmの範囲にサンプレザー00R塗布とする。
ボルト・コーテックスクリューは、溶融亜鉛めっきとする。
木ねじ類は、ステンレスとする。
見え掛り（木材表面）のボルト、コーテックスは産内に納める。
見え掛りの産内は、シリコンキャップをつける。（下方向からを除く）
鋼材は、電気亜鉛めっきとする。
鋼材の見え掛り部は、変性球状樹脂塗料による下塗り、アクリリック樹脂塗装とする。


製品保証は2年、木部の腐朽に関しては5年の保証とする。
本製品は（一社）日本公園施設業協会の総合賠償責任保険加入品とする。
本製品は（一社）日本公園施設業協会のSP表示認定企業にて製作する。
本製品の対象年齢は6-12歳とする。

工事箇所	大垣市 緑園 地内
工事名	(補) 東公園整備 (土木) 工事
図面名称	構造図 5
設計年月日	図面番号 18/22
大垣市 都市計画部 公園みどり課	

構造図 6


水遊び場

計画平面図
S=T:50

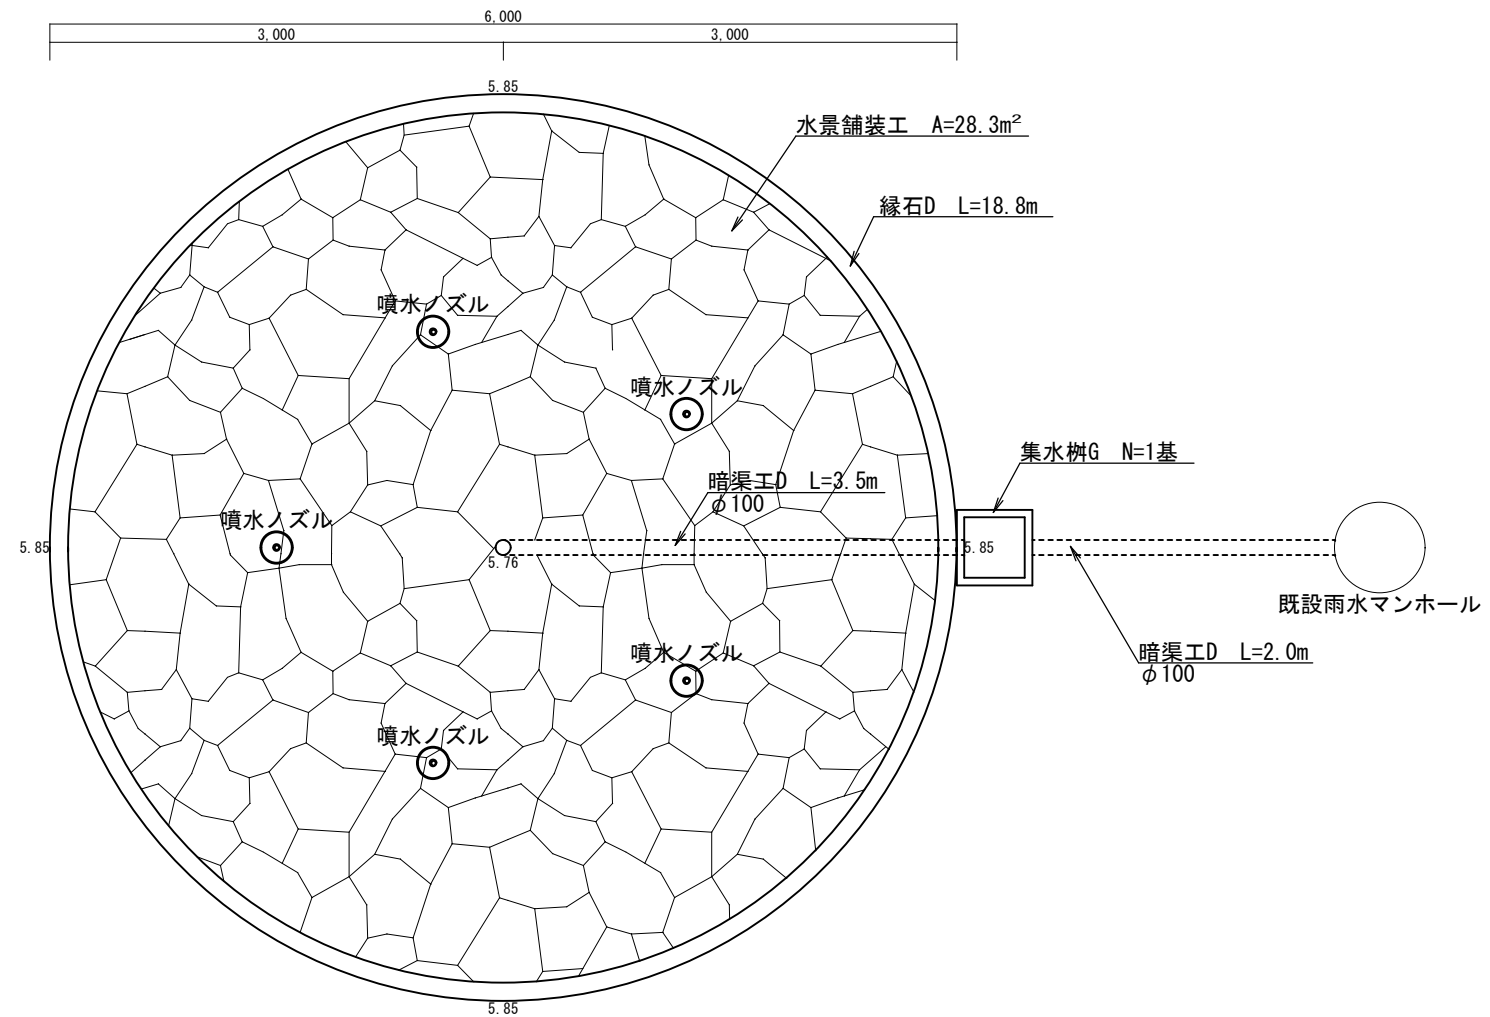


水遊び場		1箇所当り				
名 称	規 格	単 位	数 量	備 考		
水 景 舗 装 工	鉄平石、乱形	m ²	28.3			
緑 石 D	片面R、A種、R=3.0m	m	18.8			
集 水 樹 G	公園樹、□300×H900	基	1			
暗 渠 工 B	φ100	式	1			

標準横断面図
S=T:50
A-A'

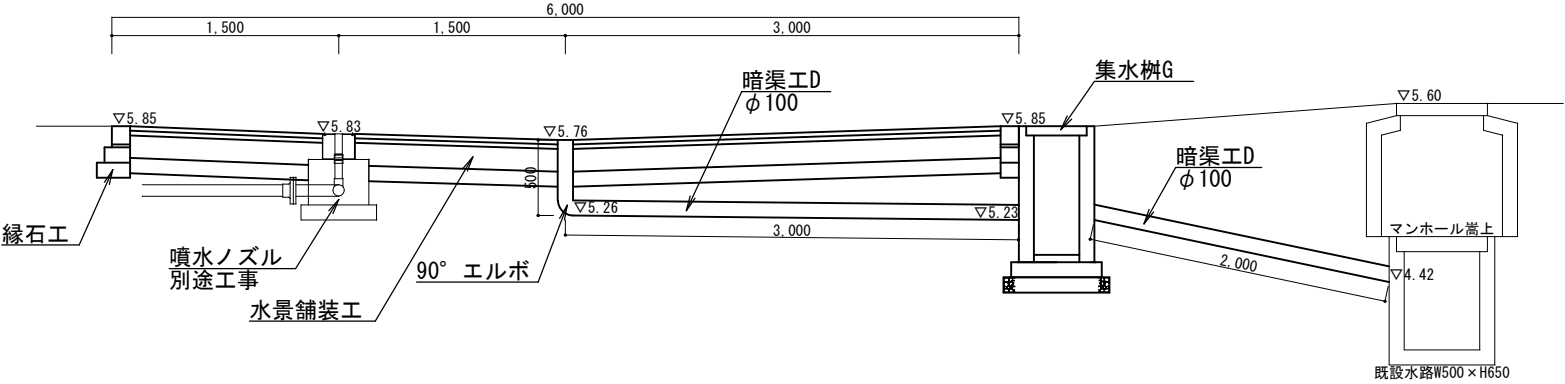

緑石D

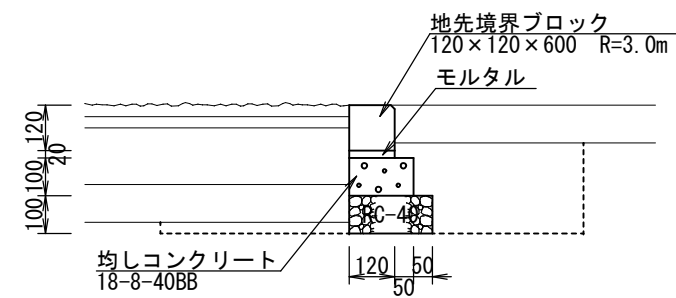


緑石D	名 称	規 格	単 位	数 量	備 考
60m当り	歩車道境界ブロック	片面R、A種、R=3.0m	本	100	
	モ ル タ ル	1:3	m ³	0.1	
	均しコンクリート	18-8-40BB	m ³	1.0	
	型 枠	均し	m ²	12.0	
	基 礎 砕 石	RC-40	m ²	13.2	

床掘	0.2 m ²
埋戻	0.1 m ²

構造図


集水樹G
S=T:20

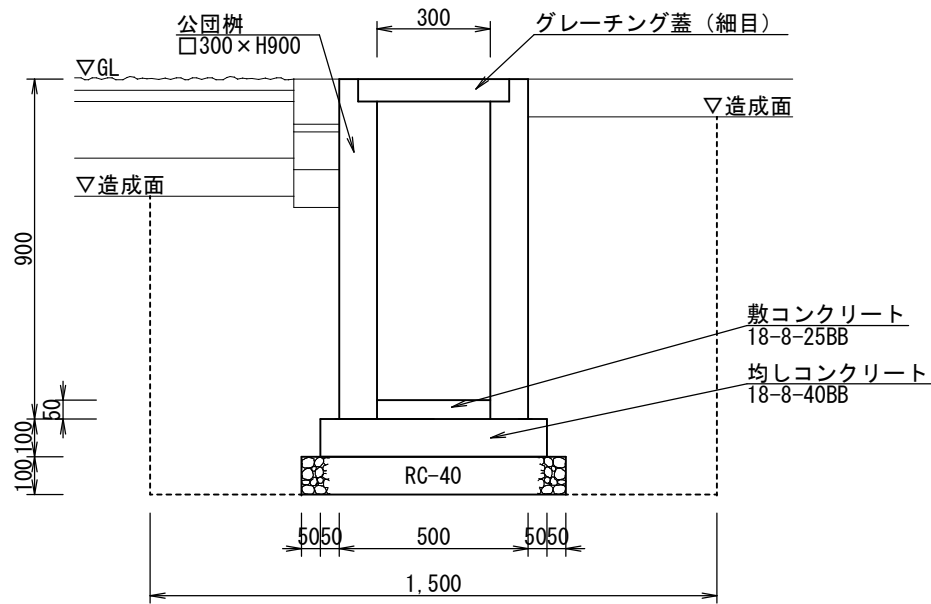

集水樹G		10基当り				
名 称	規 格	単 位	数 量	備 考		
公 園 樹	□300×H900	基	10			
敷 コン ク リ ー ト	18-8-25BB	m ³	0.05			
均しコンクリート	18-8-40BB	m ³	0.4			
型 枠	均し	m ²	2.4			
基 礎 砕 石	RC-40	m ²	4.9			
グ レ ー チ ング 蓋	300用 細目	枚	10			

床掘	2.0 m ³
埋戻	1.9 m ³


暗渠工D
S=T:20

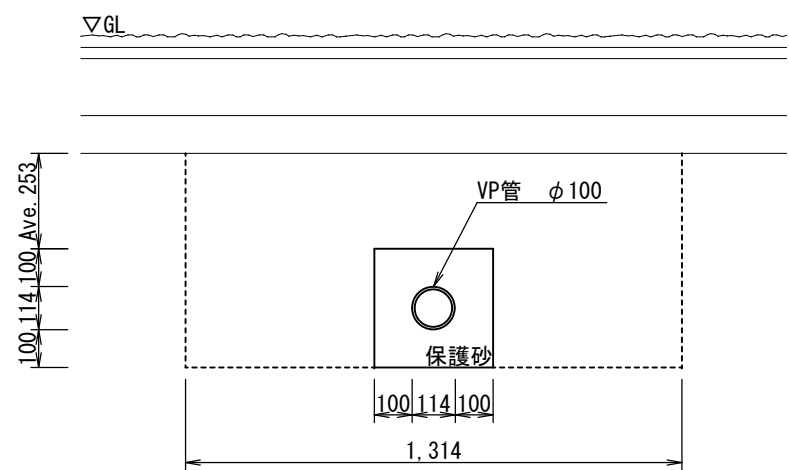

暗渠工D		1式当り				
名 称	規 格	単 位	数 量	備 考		
V P 管	φ100	m	5.5			
9 0 ° エ ル ボ	φ100	個	1			
再 生 砂		m ³	1.2		埋め戻し	

床掘	8.4 m ³
埋戻	7.3 m ³


水景舗装工

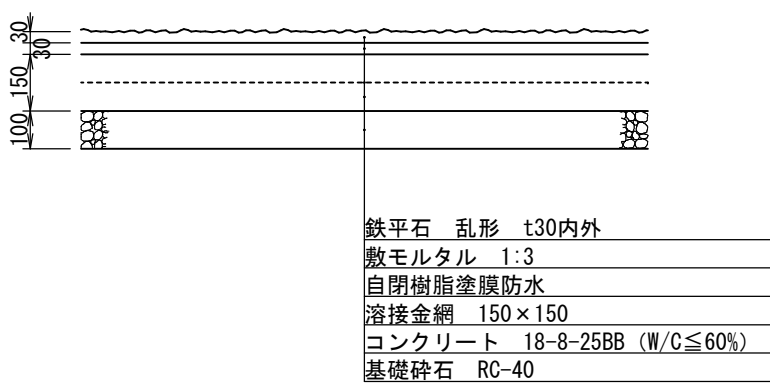

鉄平石 乱形	130内外
敷モルタル	1:3
自閉樹脂塗膜防水	
溶接金網	150×150
コンクリート	18-8-25BB (W/C≦60%)
基礎砕石	RC-40


掘削	0.2 m ²
----	--------------------

平面図

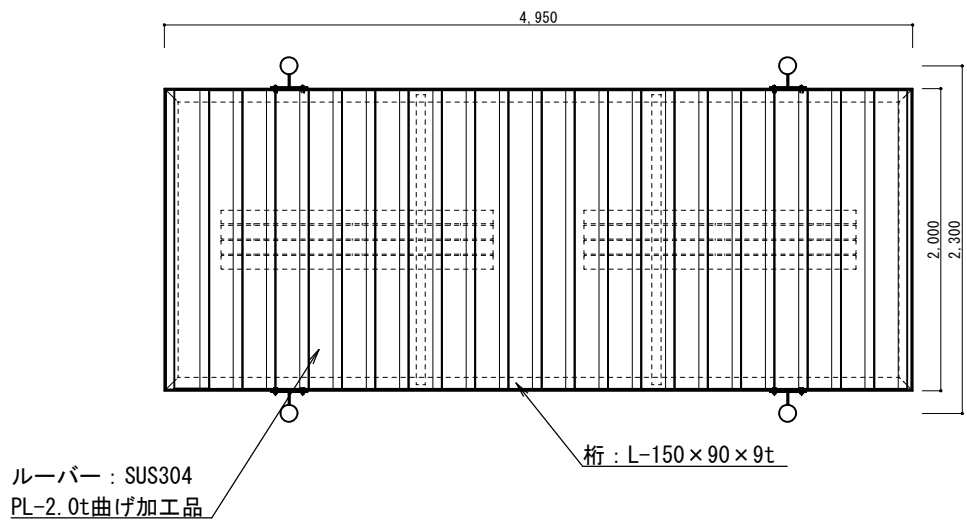


ルーバー：SUS304
PL-2.0t曲げ加工品

立面図A

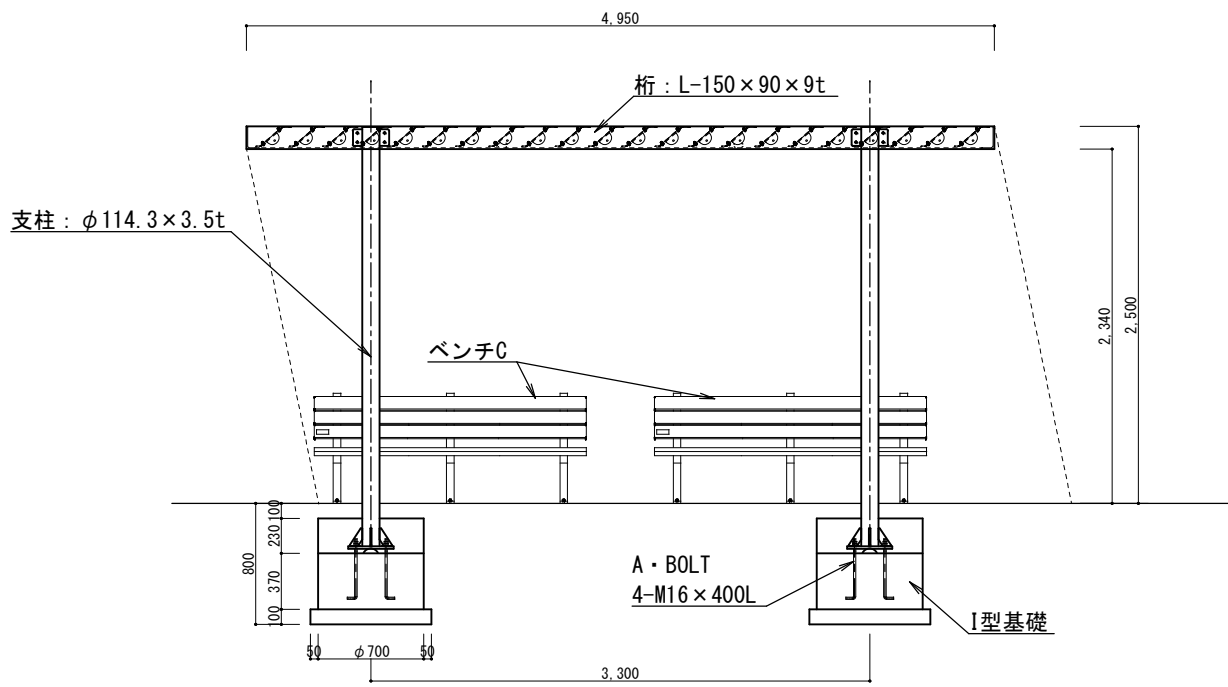

I型基礎

S=T:30

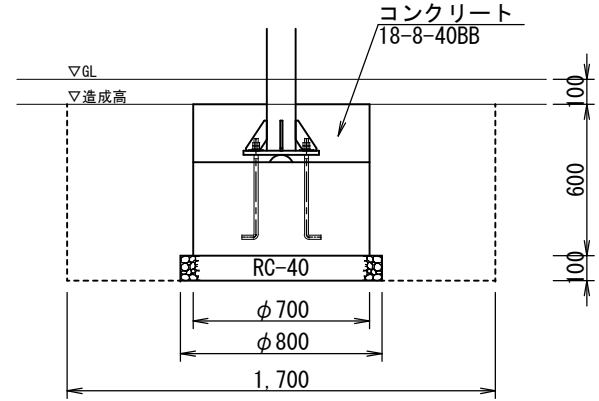


I型基礎		10基当り				
名 称	規 格	単 位	数 量	備 考		
コ ン ク リ ー ト	18-8-40BB	m ³	2.3			
円 形 型 枠	φ700	m	6.0			
基 礎 砕 石	RC-40	m ²	5.0			

床掘	1.6 m ³
埋戻	0.9 m ³

パーゴラ
S=T:50


基礎伏図

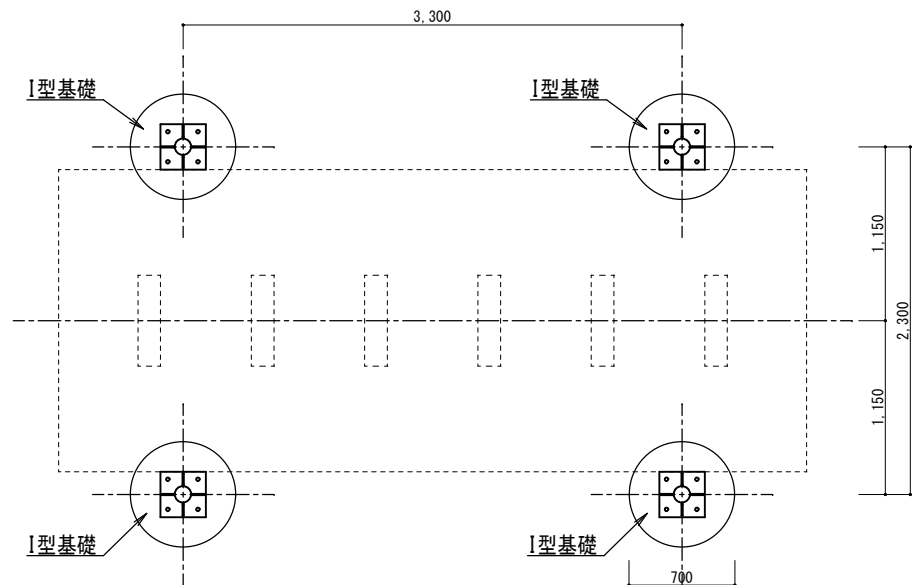

特記事項
塗装（ステンレス部）
下塗：特殊エポキシ樹脂系プライマー塗装
仕上：合成樹脂高温焼付塗装
（合成樹脂常温乾燥塗装）
（スチール部）
下地：ジンクロメートメッキ
下塗：特殊エポキシ樹脂系プライマー塗装
仕上：合成樹脂高温焼付塗装
（合成樹脂常温乾燥塗装）
ボルト・ナットは全てステンレスとする。
製品は、ISO9001・ISO14001両規格認証取得企業で製造された製品とする。
製品は、（一社）日本公園施設業協会・団体賠償責任保険に加入した製品とする。

工 事 箇 所	大垣市 緑園 地内		
工 事 名	〈補〉東公園整備（土木）工事		
図 面 名 称	構 造 図 6	縮 尺	S=図示
設計年月日		図面 番号	19/22
大垣市 都市計画部 公園みどり課			

撤去平面図
S=1:500

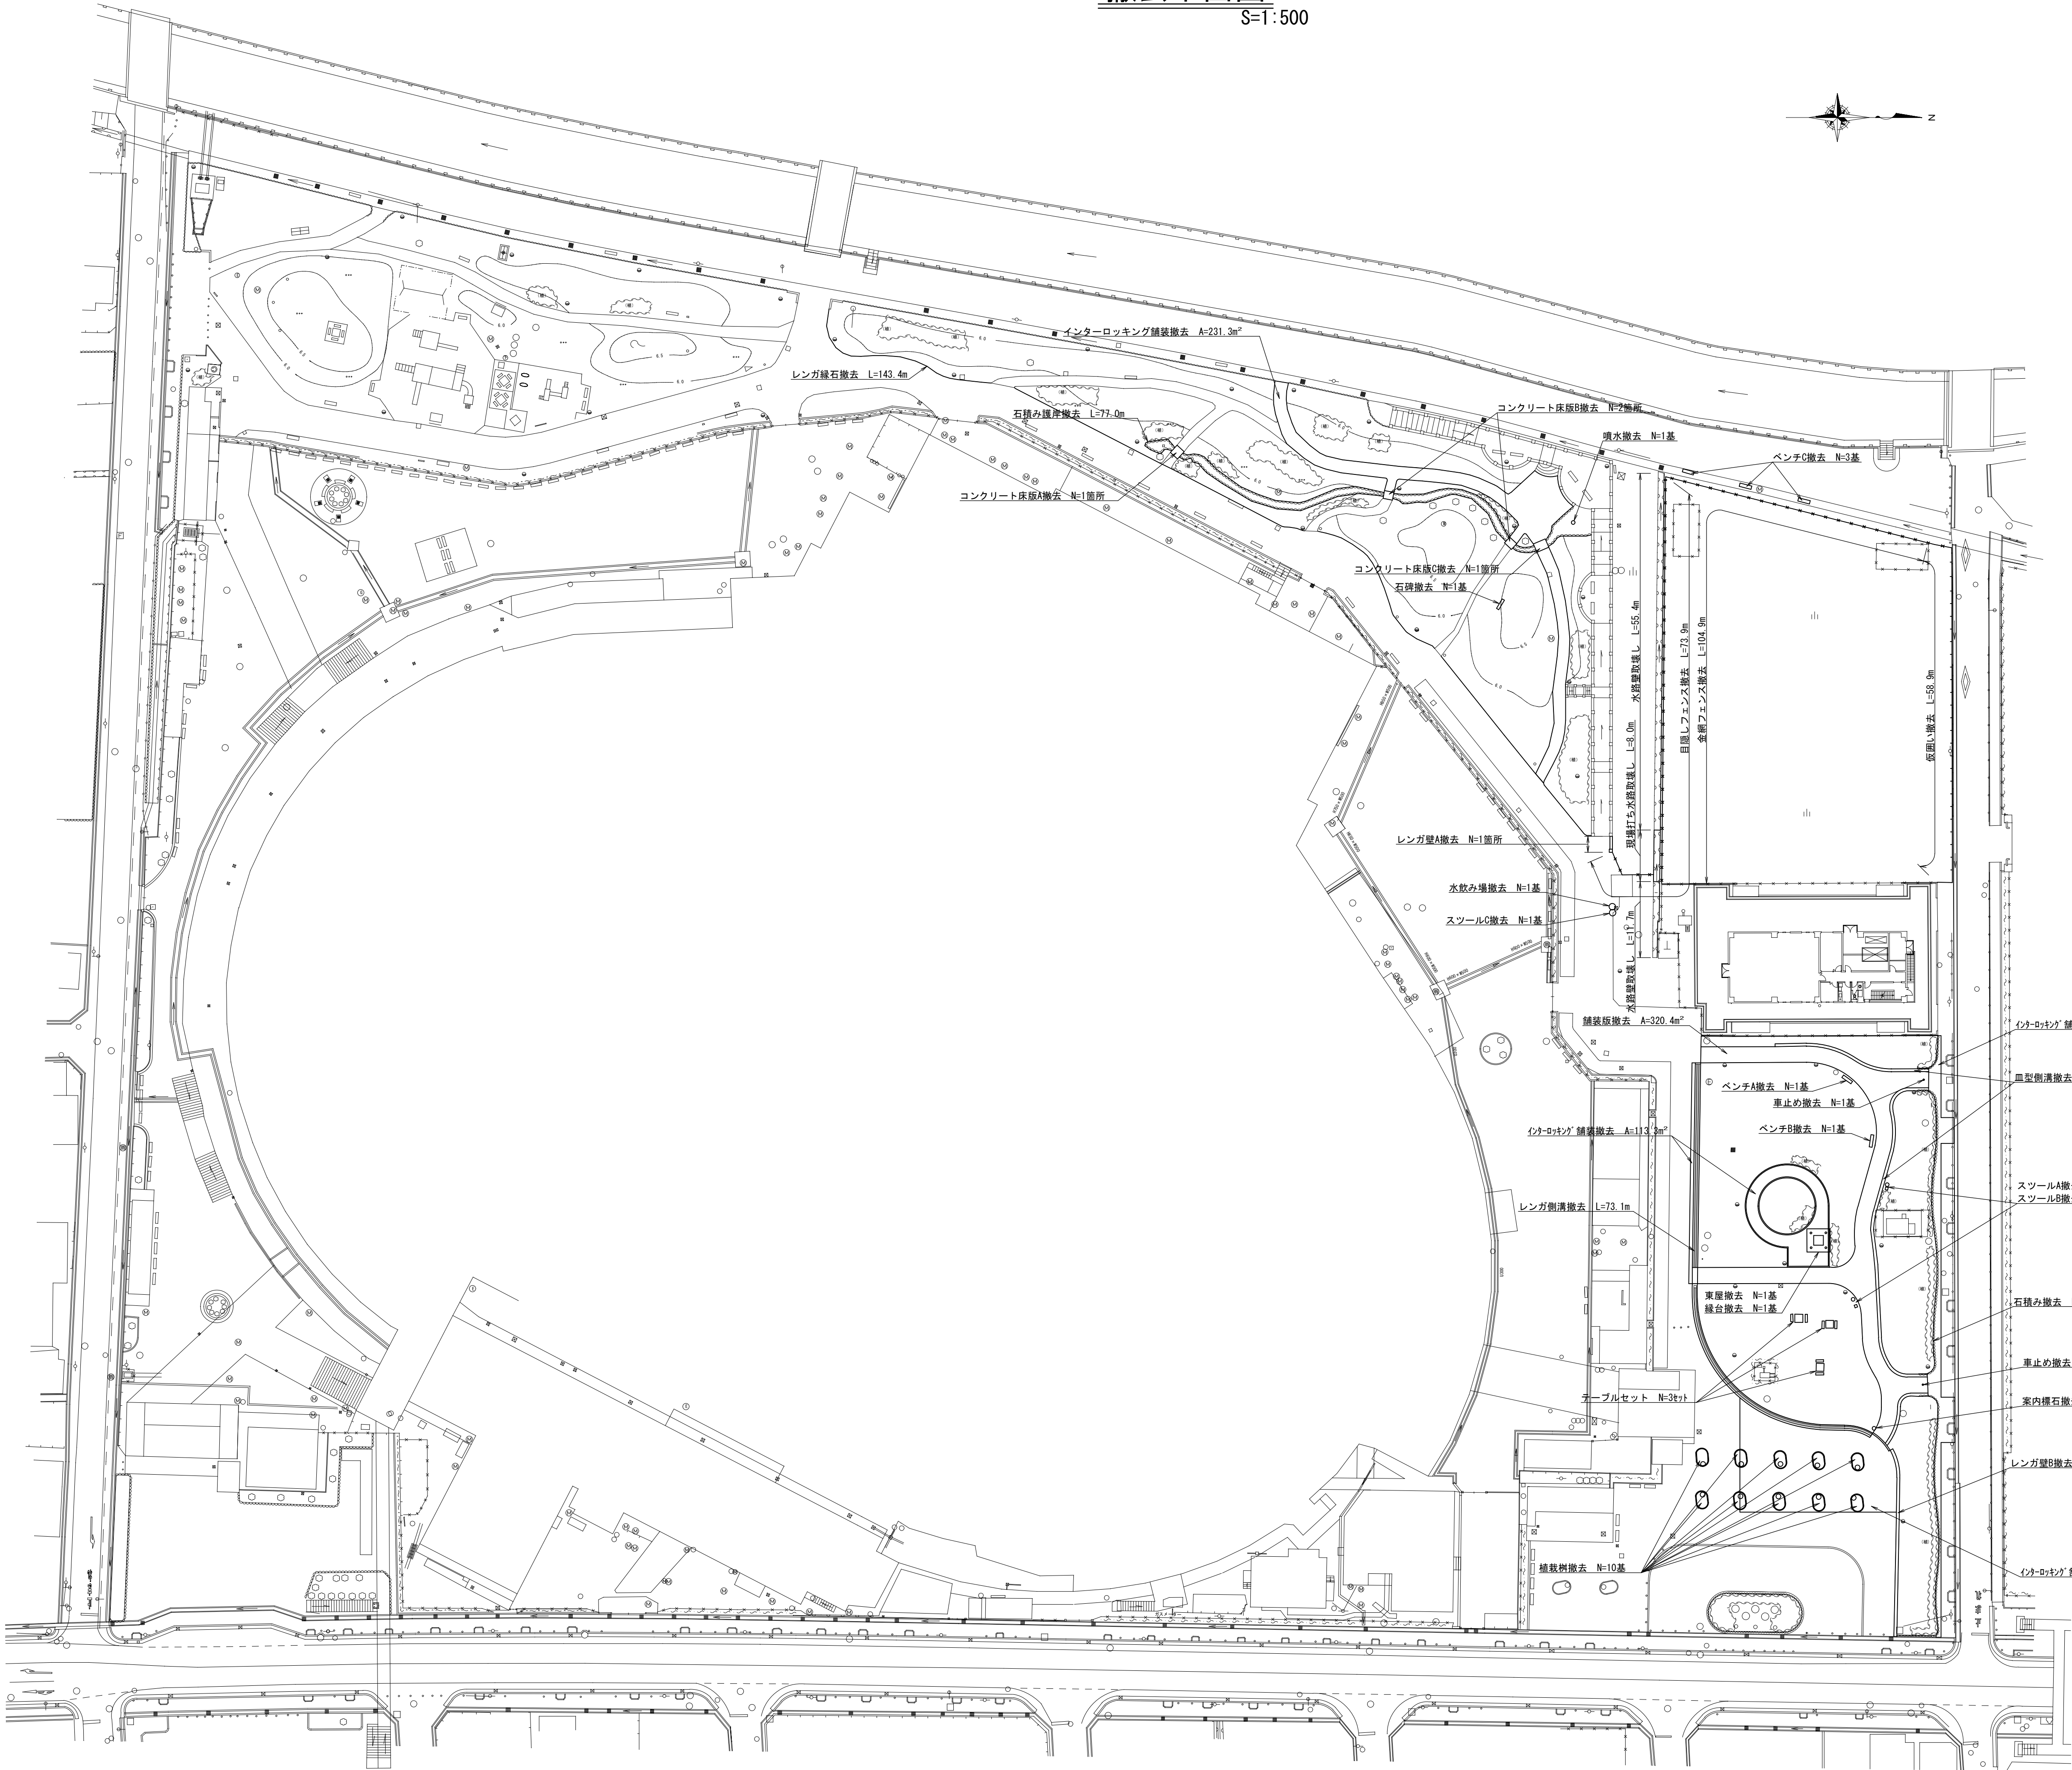


撤去工名	称	数量	単位	備考
ベンチ A	撤去	1	基	再利用
ベンチ B	撤去	1	基	再利用
ベンチ C	撤去	3	基	処分
スツール A	撤去	2	基	再利用
スツール B	撤去	2	基	再利用
スツール C	撤去	1	基	再利用
テーブルセット	撤去	3	セット	再利用
石碑	撤去	1	基	再利用
仮囲い	撤去	58.9	m	処分
金属フェンス	撤去	104.9	m	処分
目隠しフェンス	撤去	73.9	m	処分
イタロ-ロッキング舗装	撤去	738.2	m ²	
水路壁取壊し		67.1	m	有筋
現場打ち水路撤去		8.0	m	有筋
案内標石撤去		1	基	無筋
東屋撤去		1	基	有筋
緑台撤去		1	基	有筋
植栽樹撤去		10	基	無筋
コンクリート床版A撤去		1	箇所	有筋
コンクリート床版B撤去		2	箇所	有筋
コンクリート床版C撤去		1	箇所	有筋
レンガ緑石撤去		143.4	m	無筋
石積み護岸撤去		77.0	m	無筋
水飲み場撤去		1	基	有筋
噴水撤去		1	基	有筋
レンガ壁A撤去		1	箇所	有筋
レンガ壁B撤去		29.0	m	無筋
車止め撤去		2	基	無筋
石積み緑石撤去		94.2	m	無筋
レンガ側溝撤去		73.1	m	無筋
血型側溝撤去		92.0	m	無筋
舗装版撤去		320.4	m ²	

- イタロ-ロッキング舗装撤去 A=112.2m²
- 凹型側溝撤去 L=92.0m
- スツールA撤去 N=2基
- スツールB撤去 N=2基
- 石積み撤去 L=94.2m
- 車止め撤去 N=1基
- 案内標石撤去 N=1基
- レンガ壁B撤去 L=29.0m
- イタロ-ロッキング舗装撤去 A=281.4m²


工事箇所	大垣市 緑園 地内		
工事名	(補) 東公園整備 (土木) 工事		
図面名称	撤去平面図	縮尺	S=図示
設計年月日		図面番号	20/22
大垣市 都市計画部 公園みどり課			

撤去構造図 1


ベンチA撤去
S=1:30

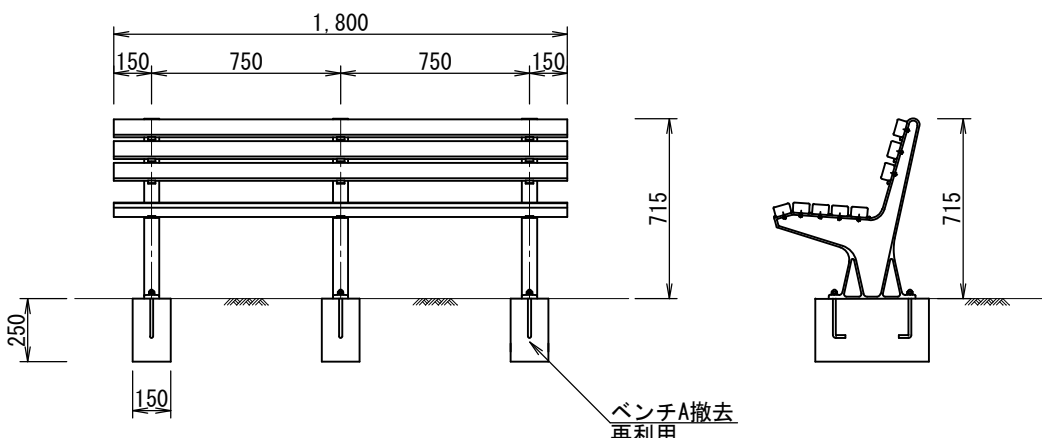


ベンチB撤去
S=1:30

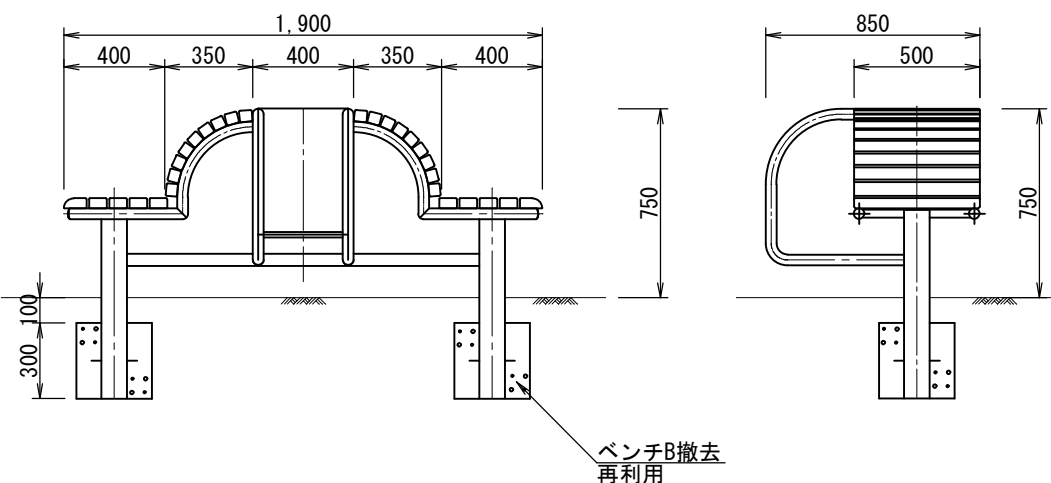


ベンチC撤去
S=1:30

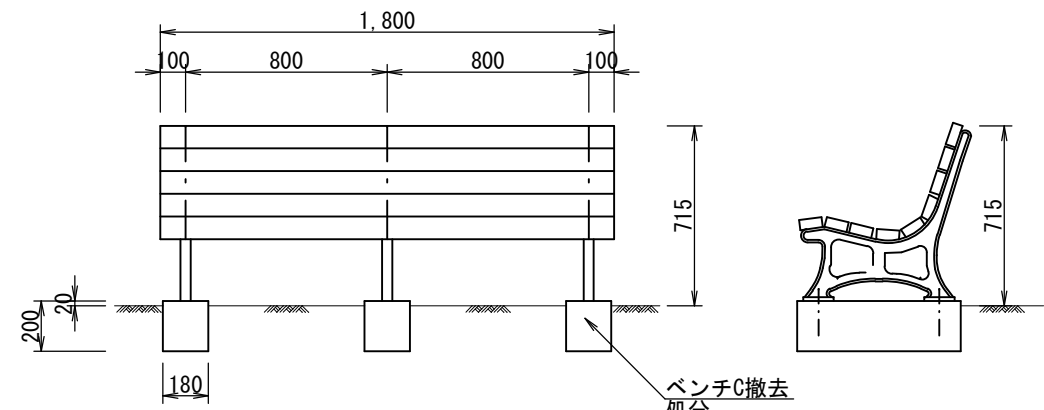


スツールA撤去
S=1:30

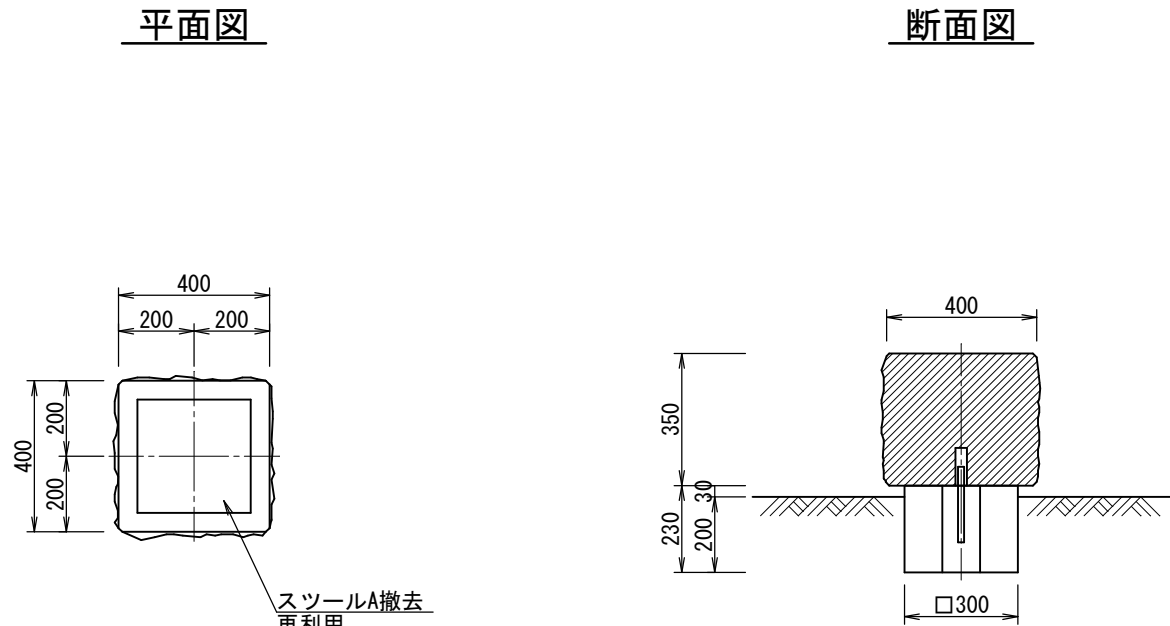


スツールB撤去
S=1:30

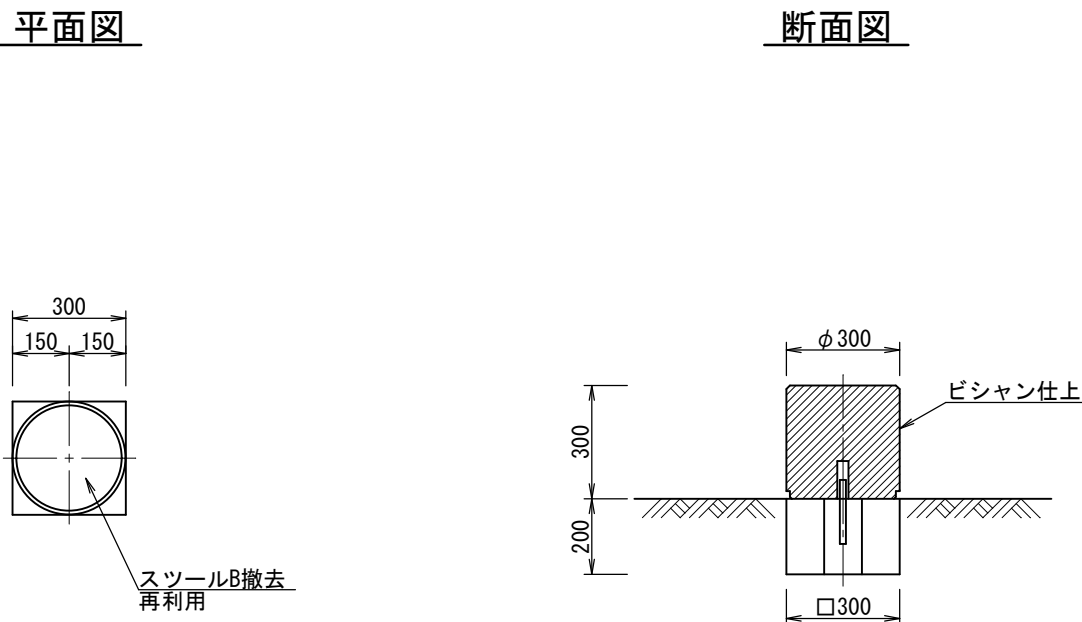


スツールC撤去
S=1:20

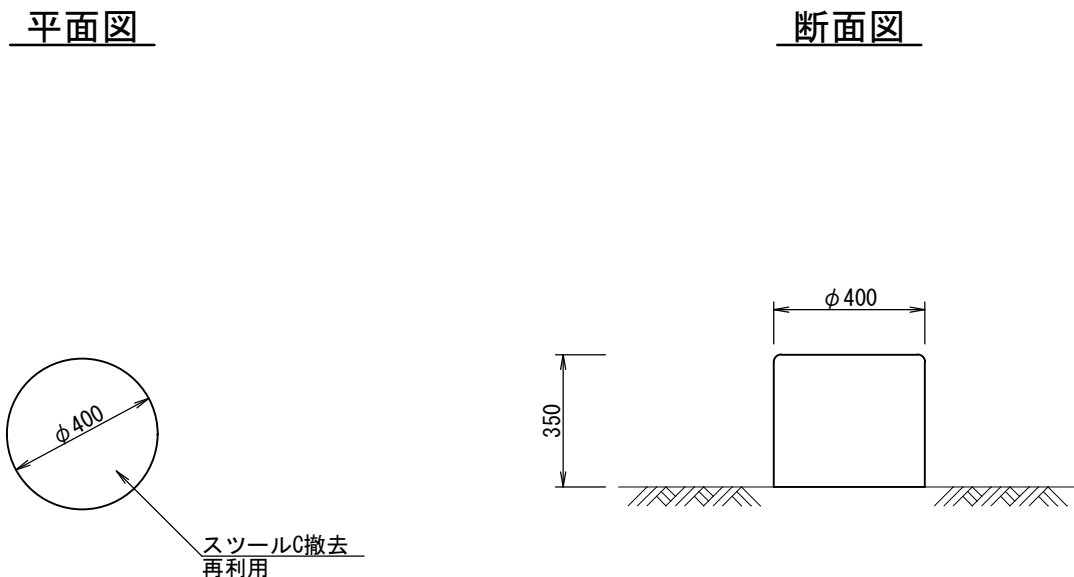


テーブルセット撤去
S=1:30

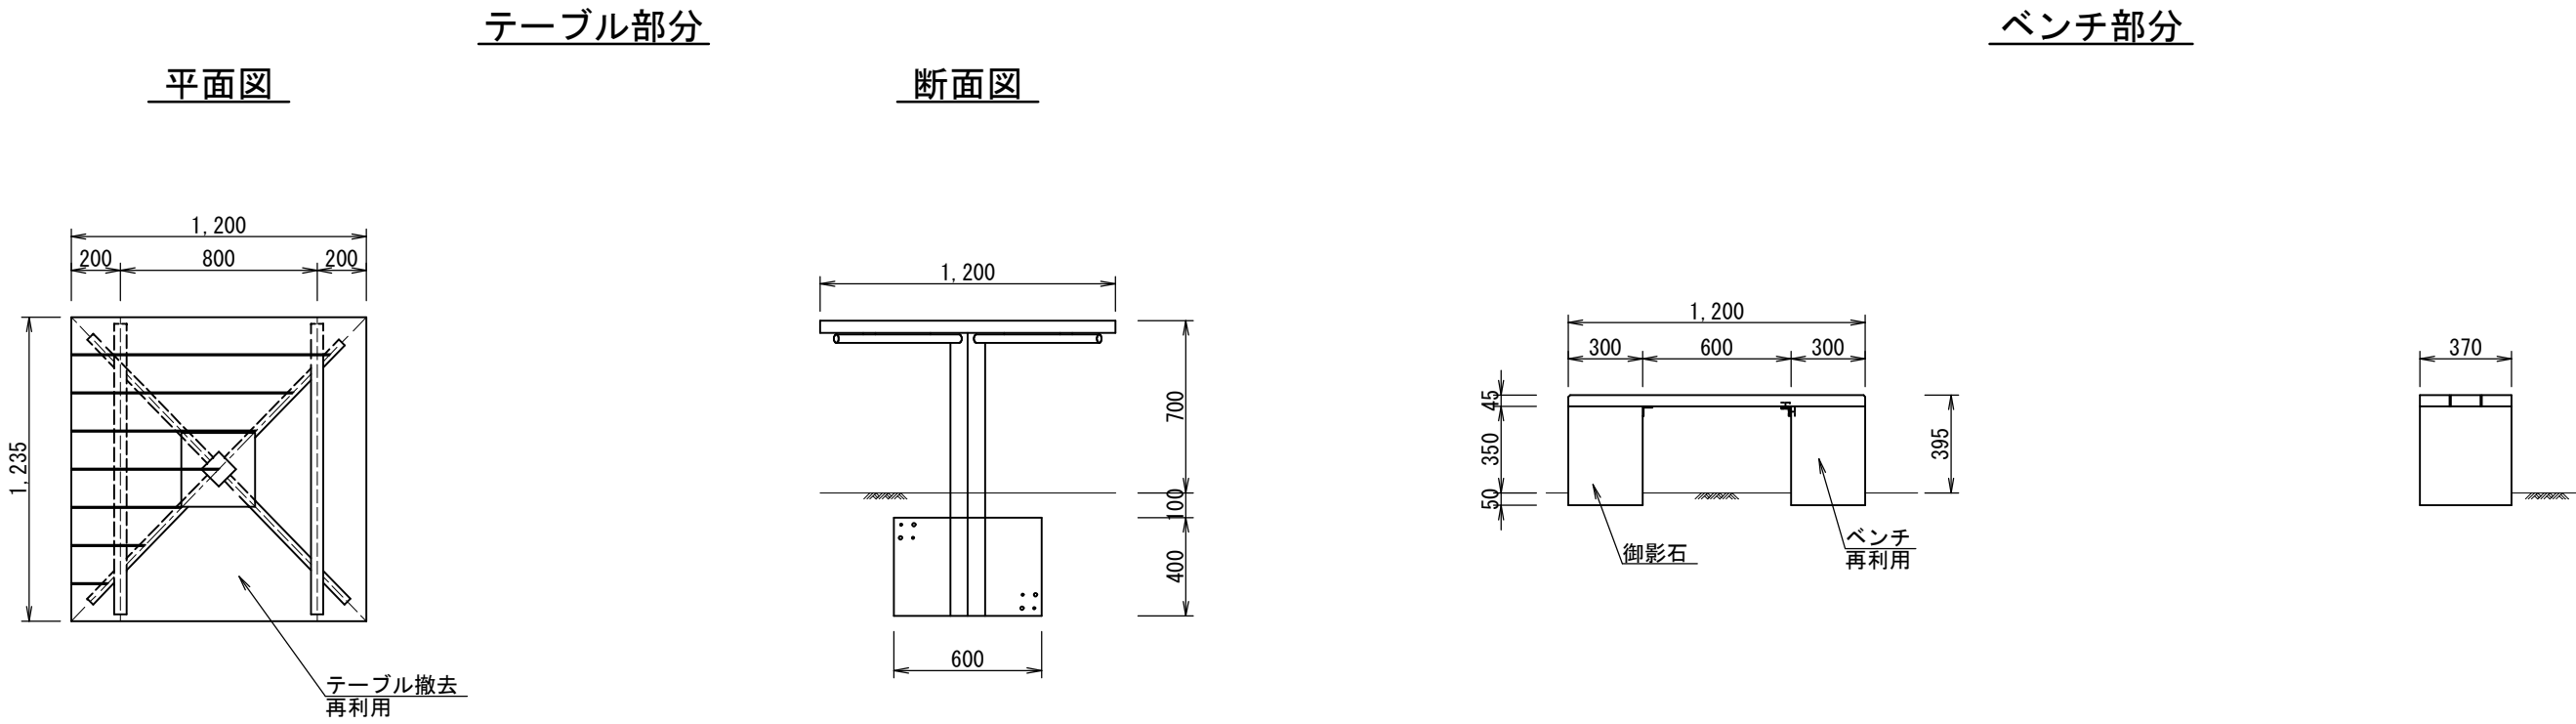


石碑撤去
S=1:30

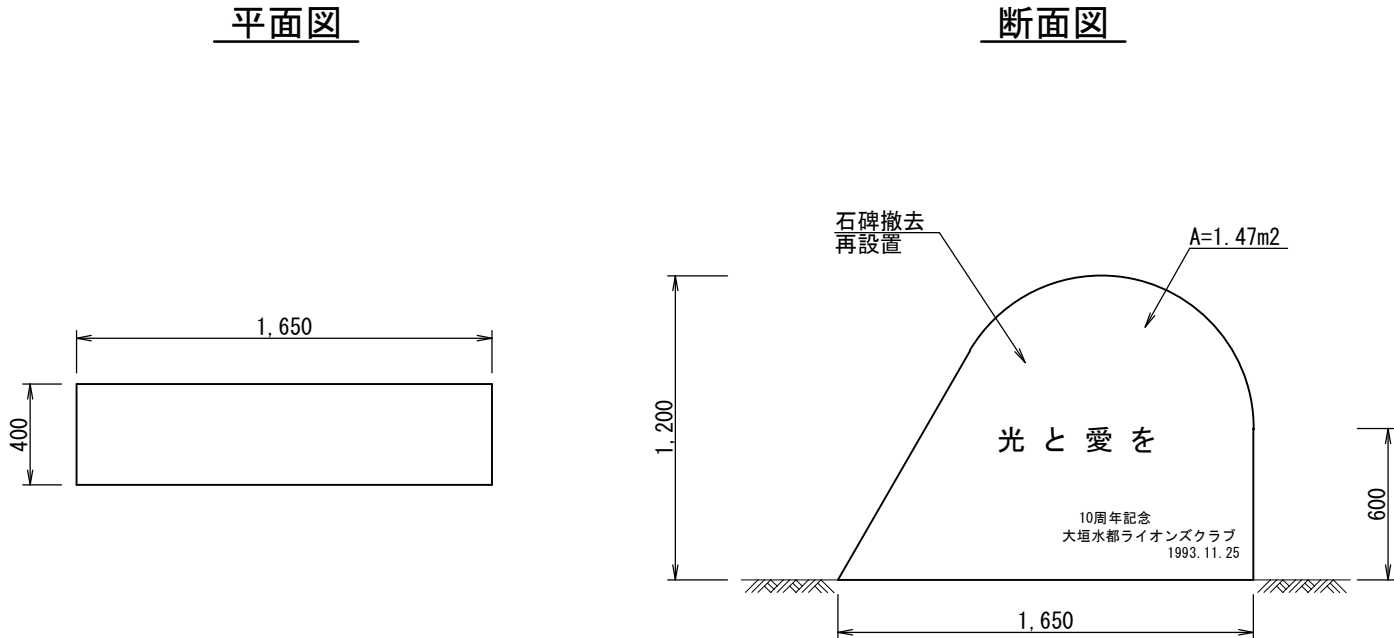


仮囲い撤去
S=1:30

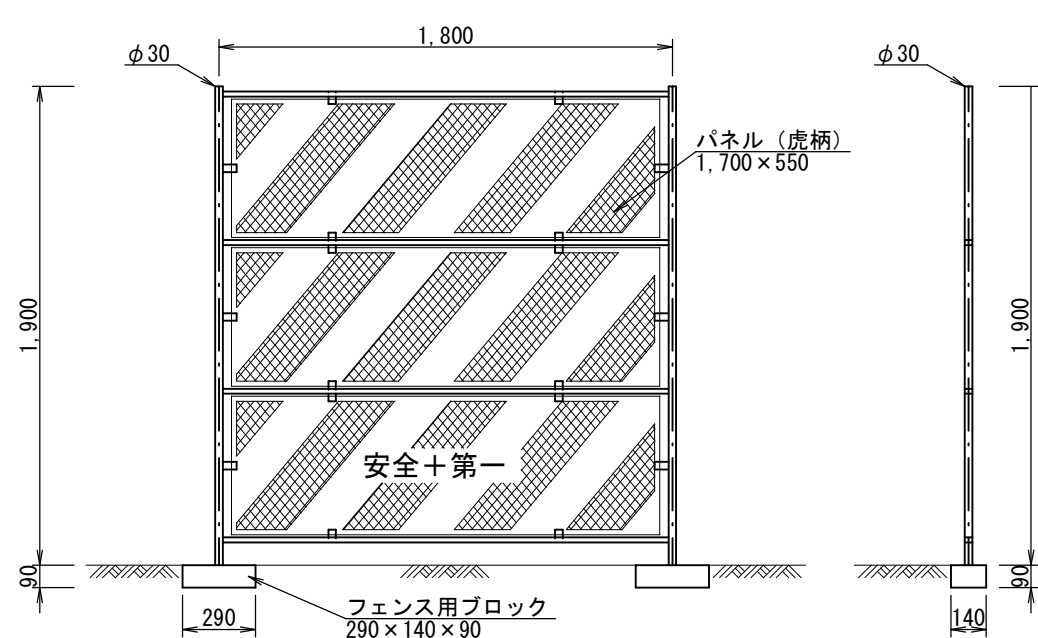


金網フェンス撤去
S=1:30

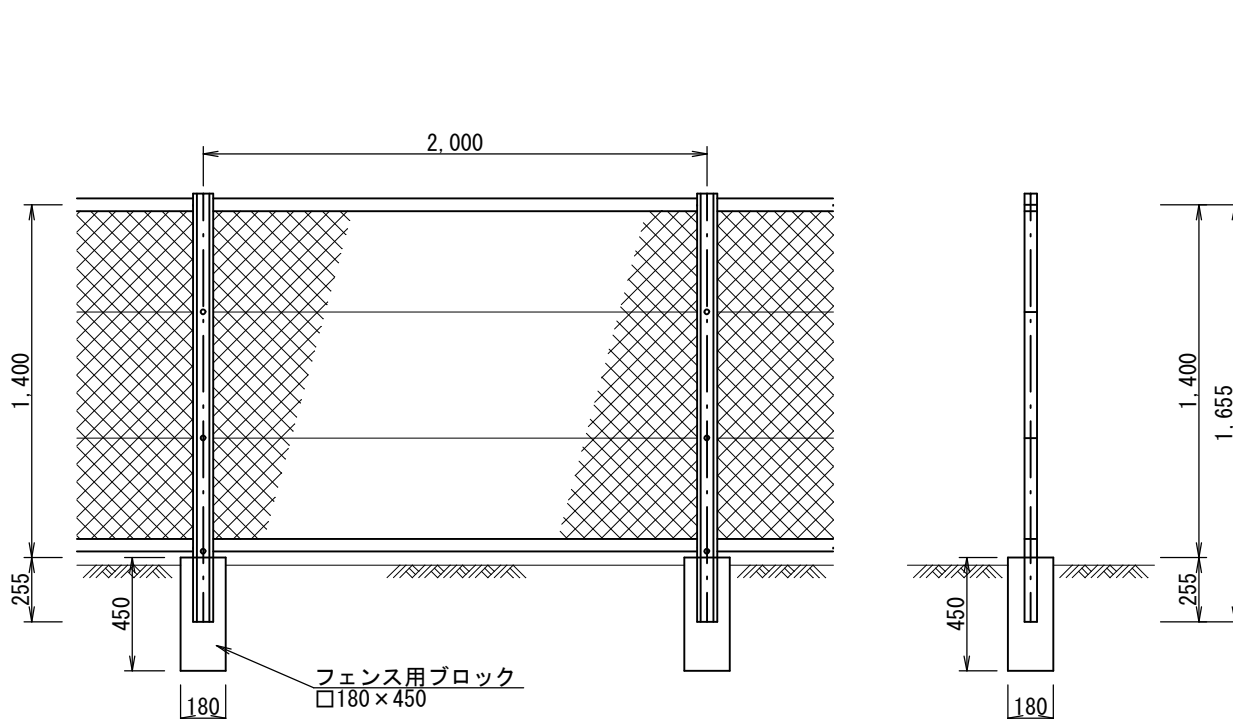


目隠しフェンス撤去
S=1:30

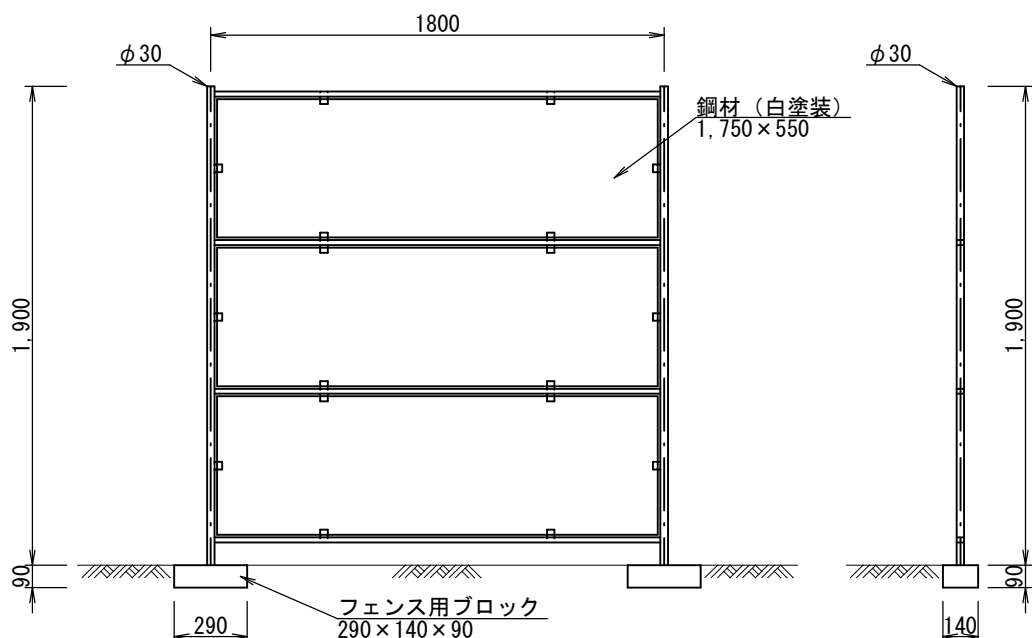


水路壁取壊し
S=1:30

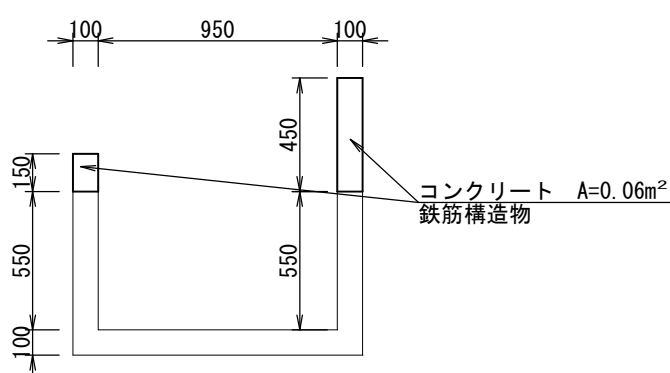

現場打ち水路取壊し
S=1:30

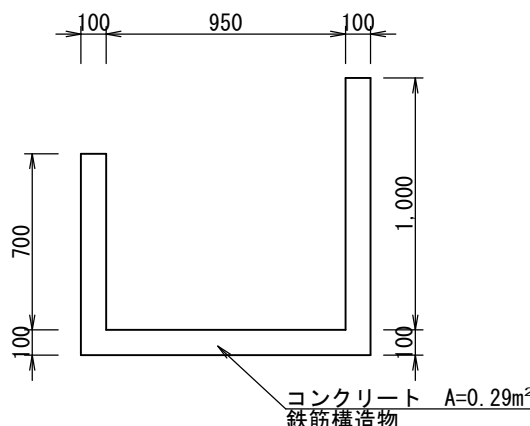


案内標石撤去
S=1:20

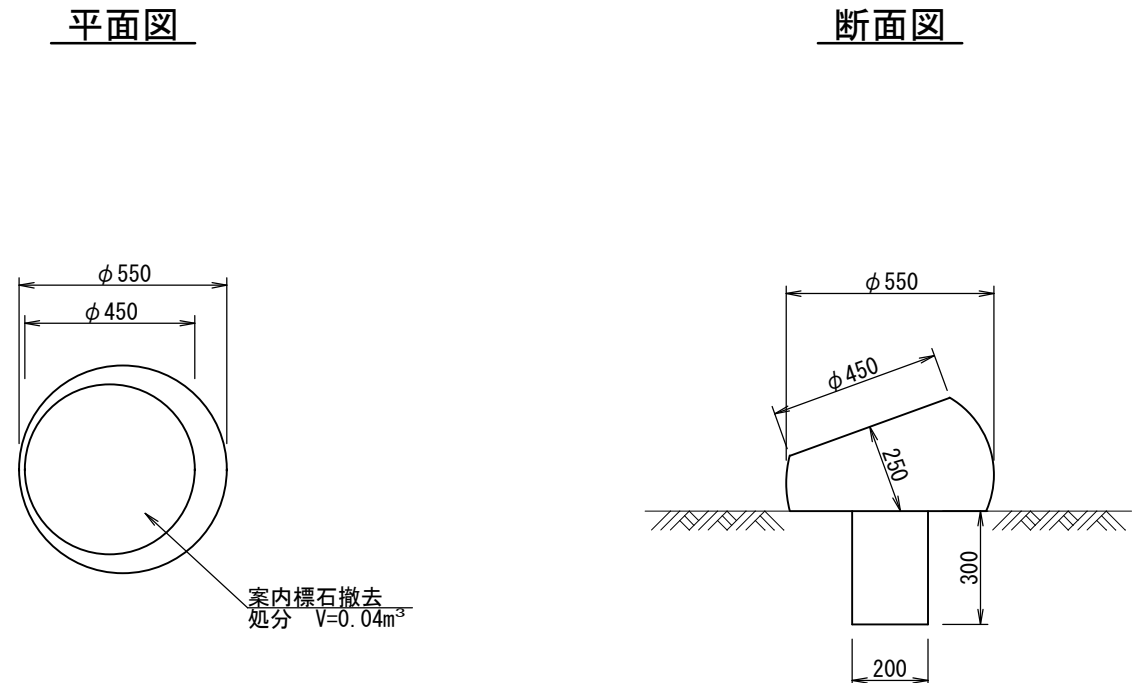


工事箇所	大垣市 緑園 地内		
工事名	(補) 東公園整備 (土木) 工事		
図面名称	撤去構造図 1	縮尺	S=図示
設計年月日		図面番号	21/22
大垣市 都市計画部 公園みどり課			

撤去構造図 2


東屋撤去
S=T:60

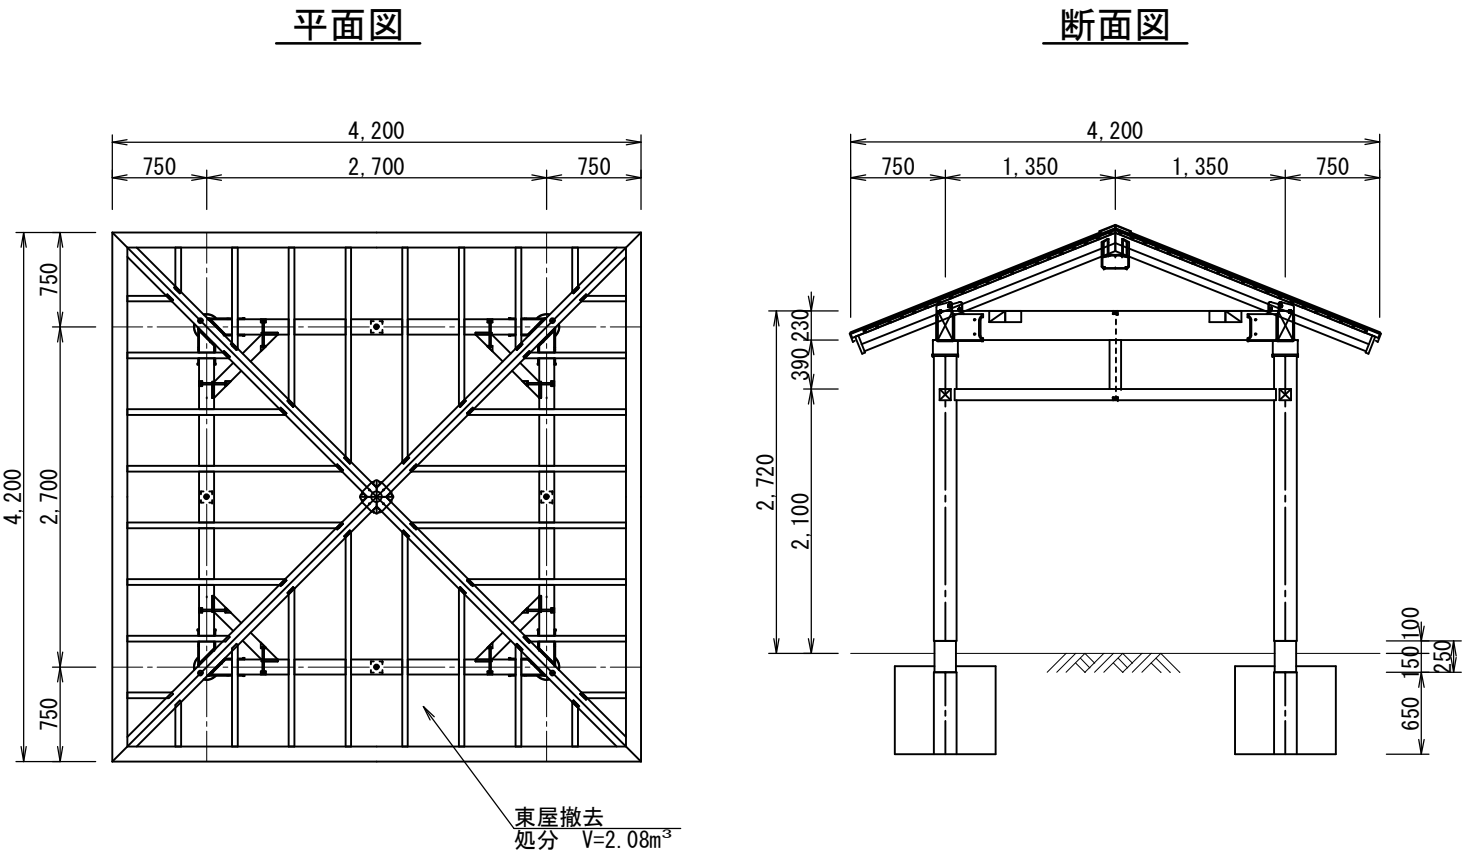


縁台撤去
S=T:30

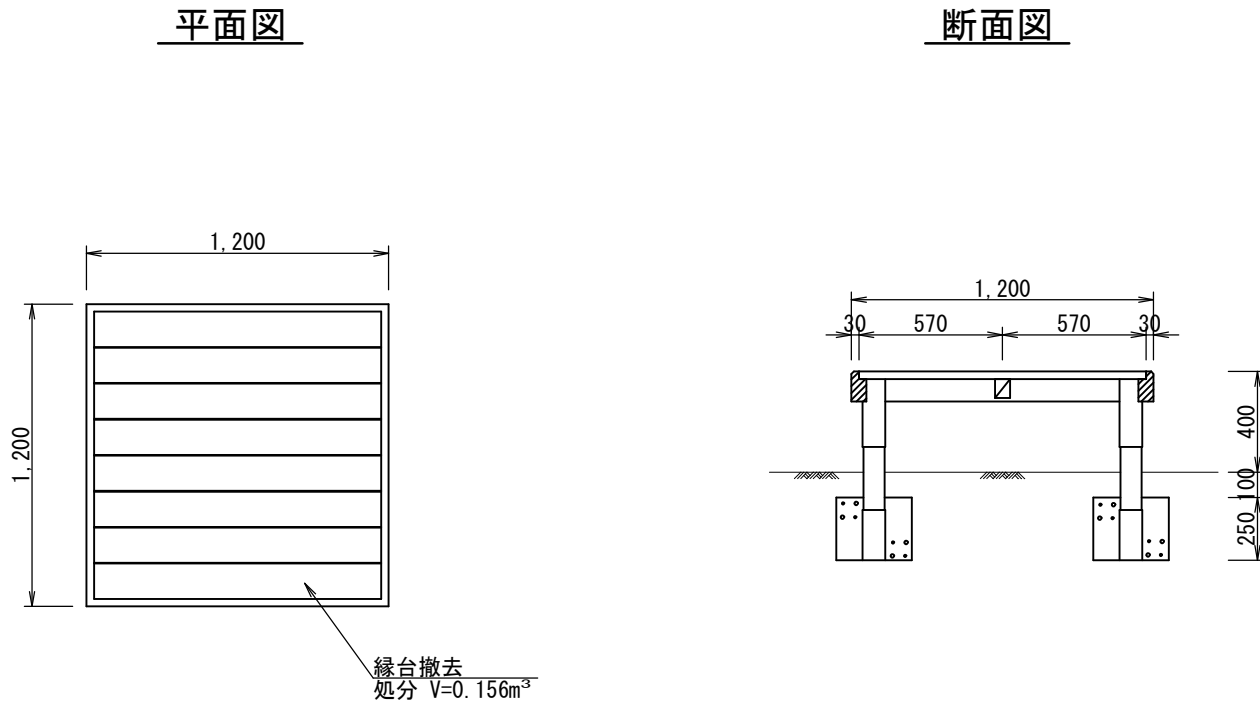


植栽樹撤去

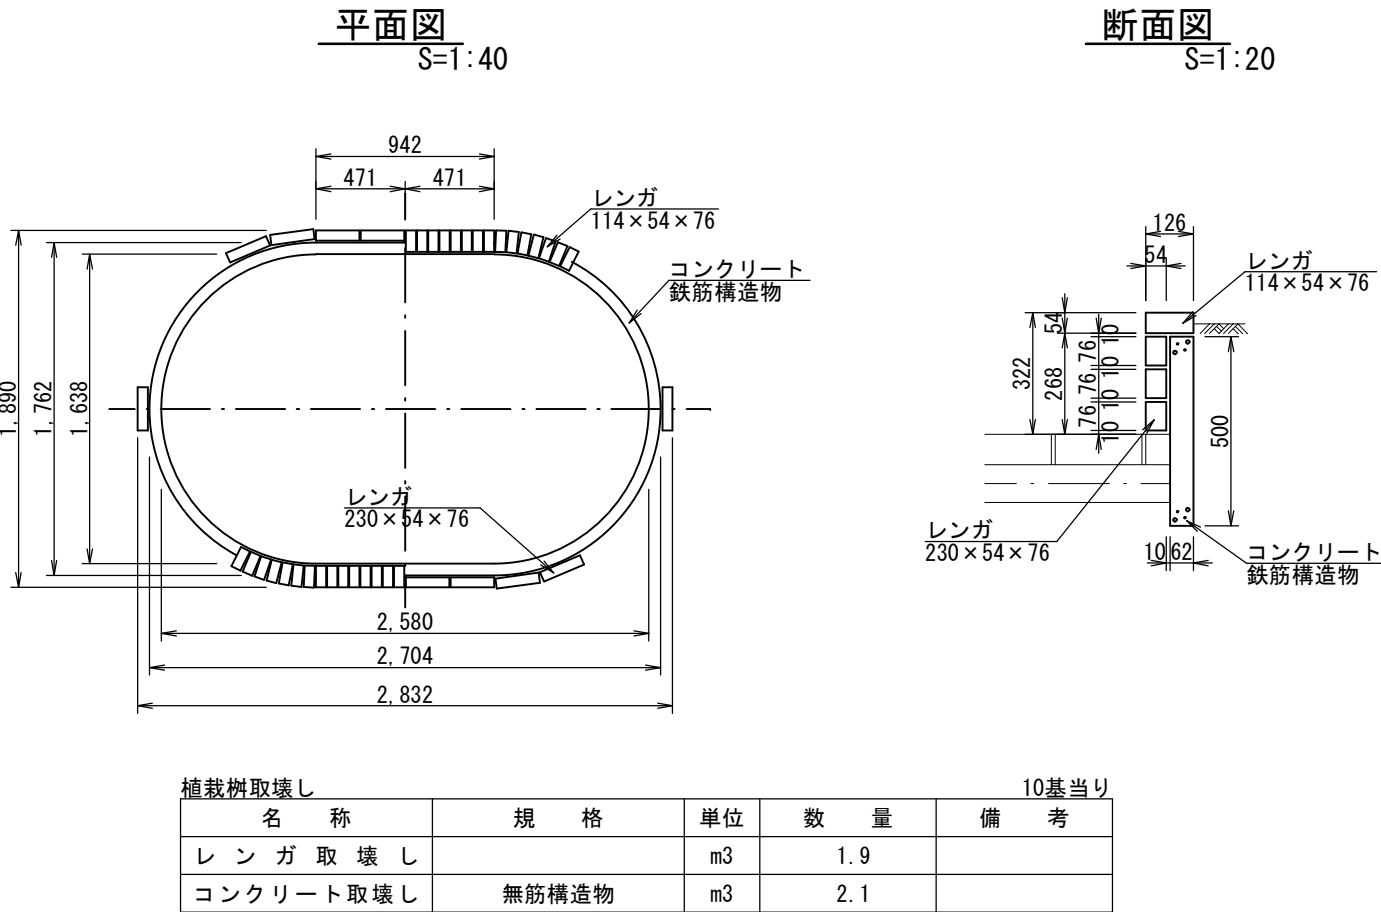

コンクリート床版撤去
S=T:30

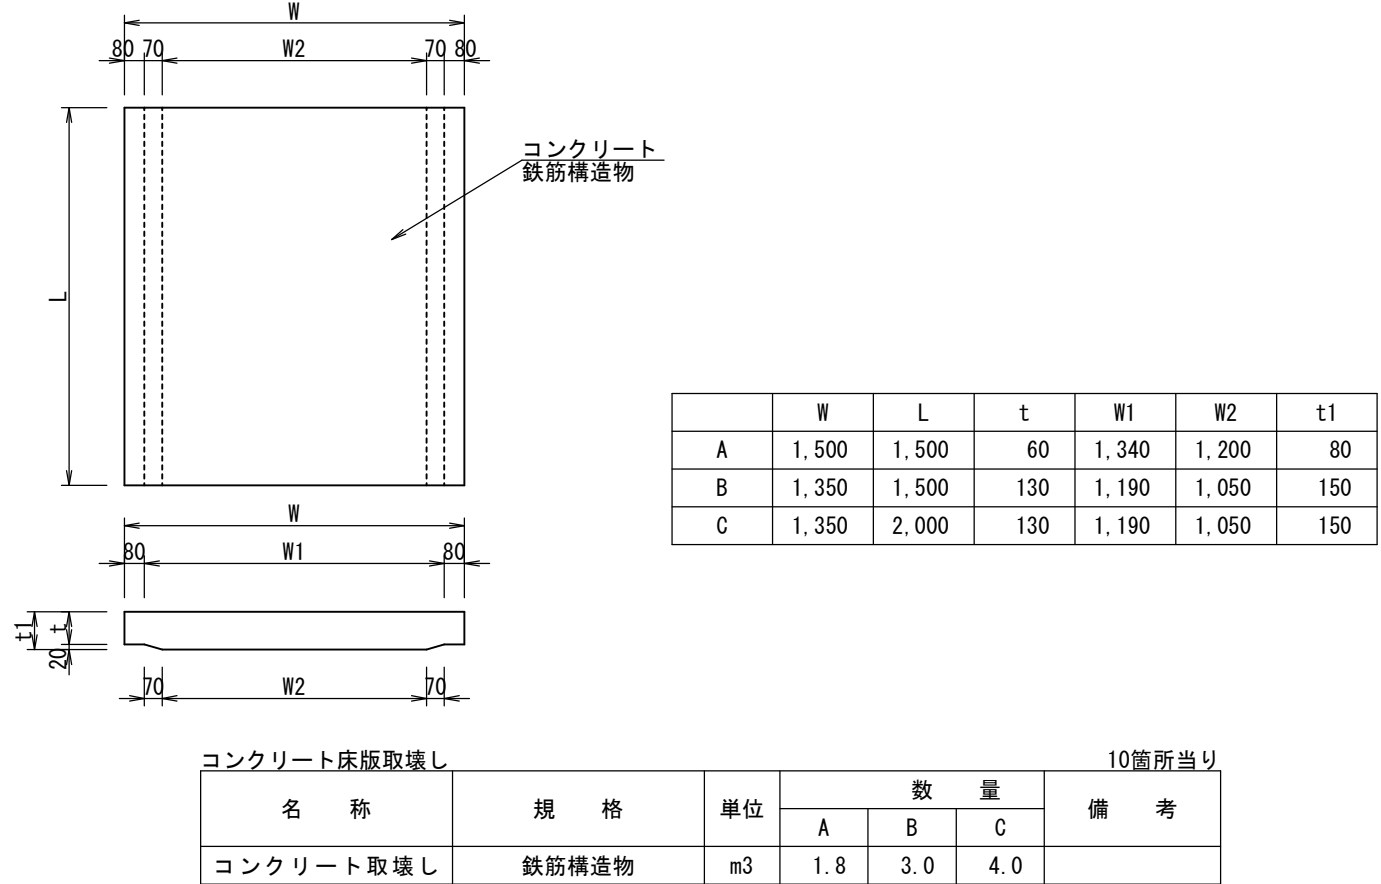


レンガ縁石撤去
S=T:10

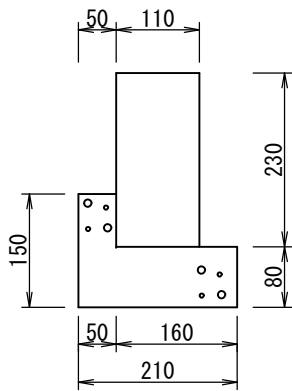


レンガ縁石取壊し					
名 称	規 格	単 位	数 量	備 考	
レン ガ 取 壊 し		m3	0.3		
コンクリート取壊し	無筋構造物	m3	0.2		

石積み護岸撤去
S=T:30

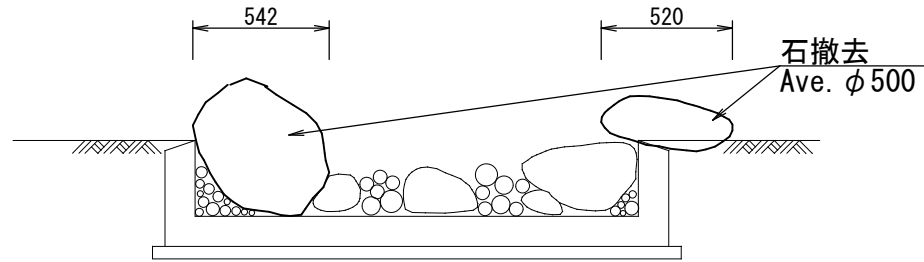


石積み護岸取壊し					
名 称	規 格	単 位	数 量	備 考	
石 撤 去		m3	3.9		


水飲み場撤去
S=T:30

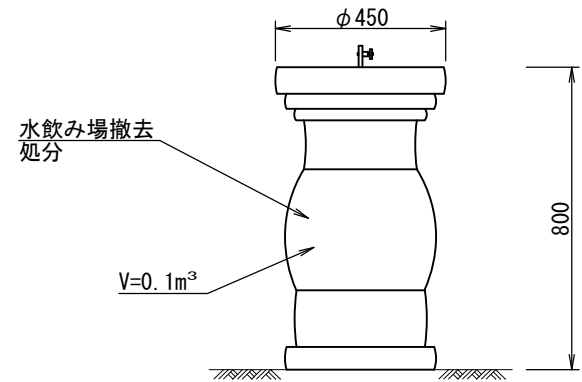


噴水撤去
S=T:30

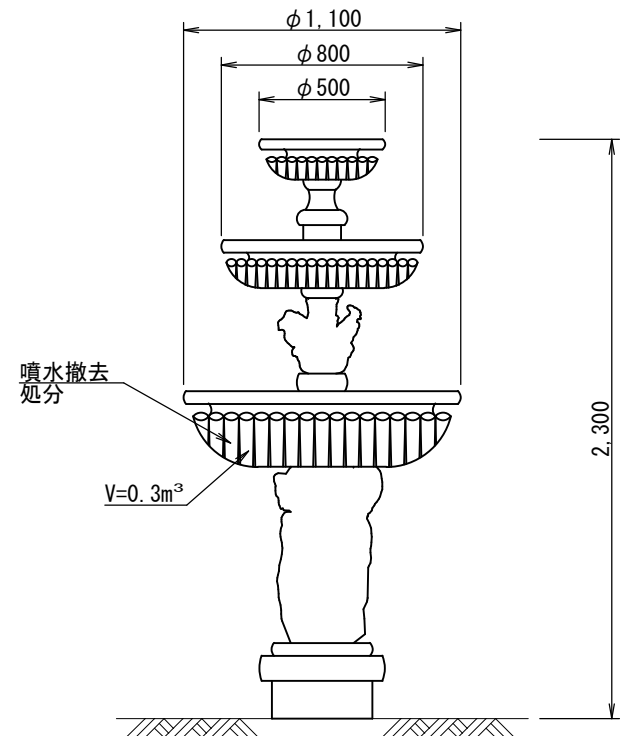


レンガ壁A撤去
S=T:40

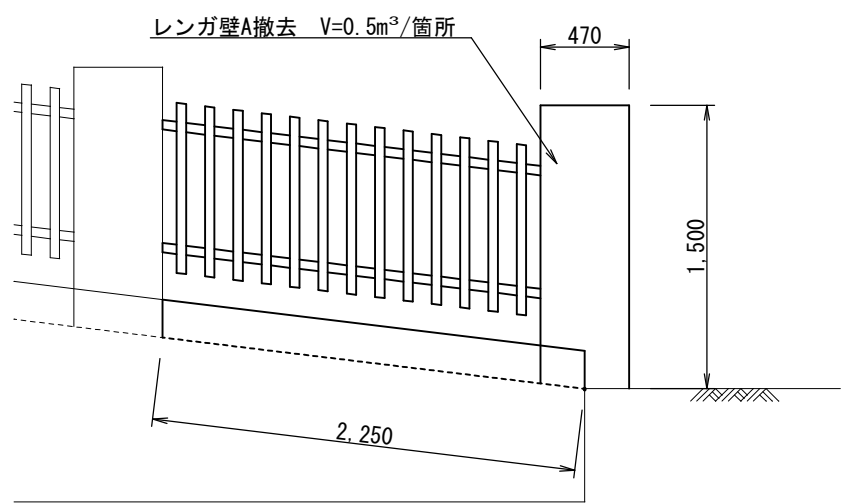


レンガ壁B撤去
S=T:10

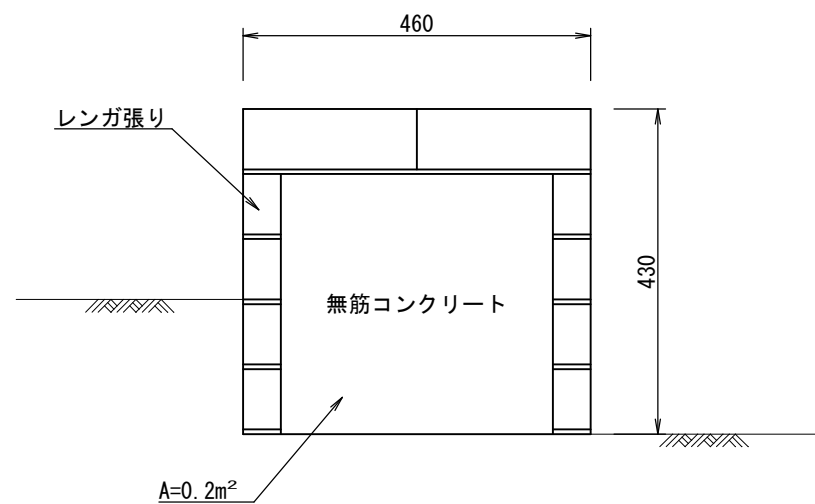


車止め撤去
S=T:20

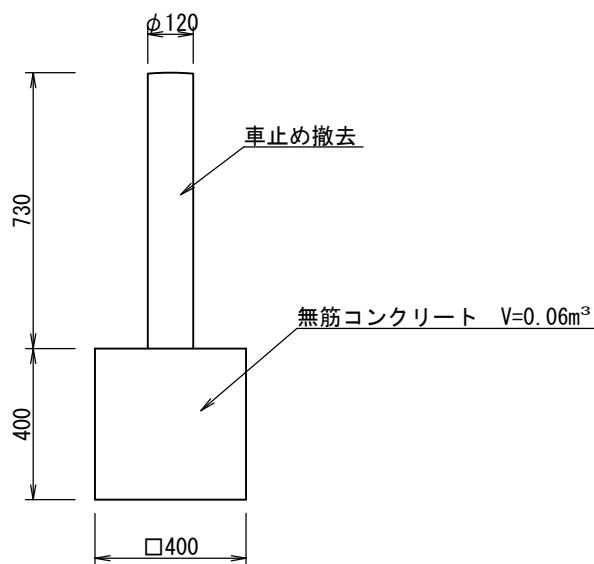


石積み縁石撤去
S=T:20

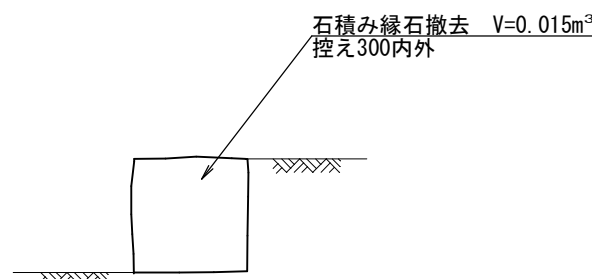


レンガ側溝撤去
S=T:30

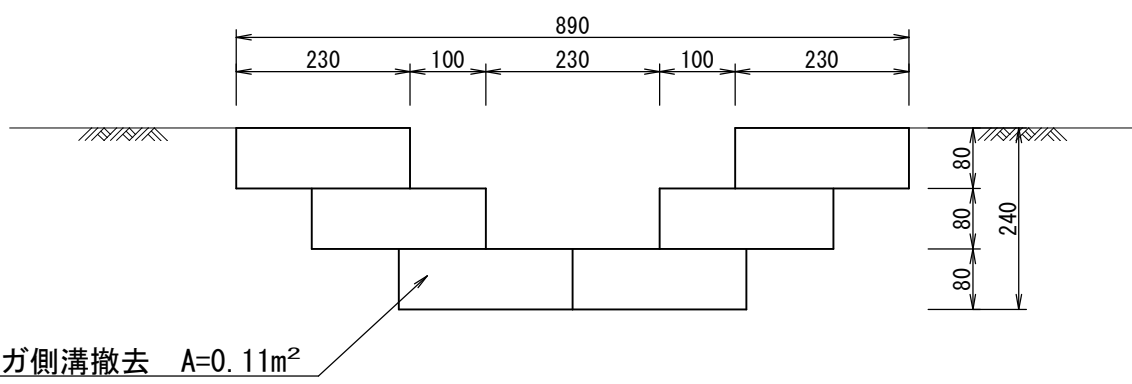


皿型側溝撤去
S=T:30

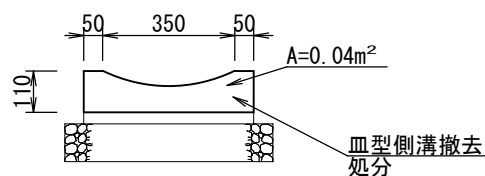

インターロッキング舗装撤去
S=T:10

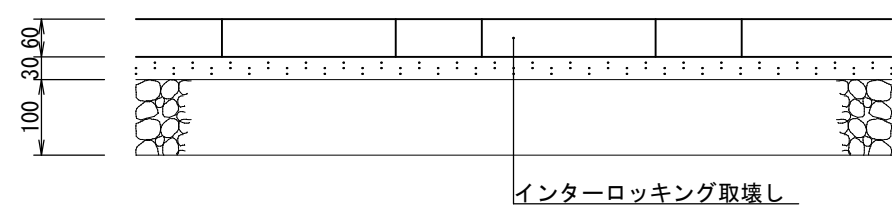

舗装版撤去
S=T:10

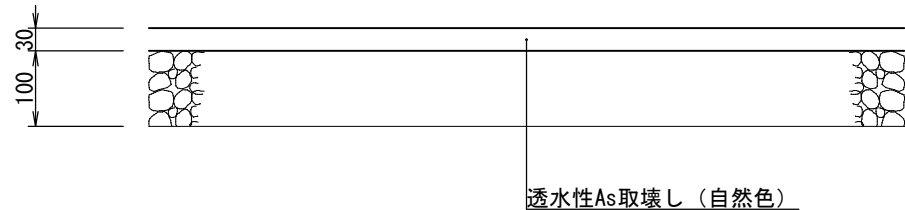

工 事 箇 所	大垣市 緑園 地内		
工 事 名	(補) 東公園整備 (土木) 工事		
図 面 名 称	撤去構造図 2	縮 尺	S=図示
設計年月日		図面 番号	22/22
大垣市 都市計画部 公園みどり課			