

令和 7 年 度
契 第 317 号

文化会館 3、4階便所改修（建築）工事設計書

大垣市 室本町 地内

大 垣 市

文化会館 3、4階便所改修（建築）工事

図 面 リ ス ト		
001	仕 様 書	——
002	提出書類表・付近見取図・工事区分表	——
003	3階平面図兼仮設計画図	1/300
004	4階平面図兼仮設計画図	1/300
005	内部仕上表	——
006	改修前後 2階平面図	1/60
007	改修前後 3階平面図	1/60
008	改修前後 4階平面図	1/60
009	改修前後 2階天井伏図	1/60
010	改修前後 3階天井伏図	1/60
011	改修前後 4階天井伏図	1/60
012	改修前後 断面図（A-A）	1/50
013	改修前後 断面図（B-B）	1/60
014	改修前 展開図①（3階）	1/60
015	改修前 展開図②（3階）	1/60
016	改修前 展開図③（4階）	1/60
017	改修前 展開図④（4階）	1/60
018	改修後 展開図①（3階）	1/60
019	改修後 展開図②（3階）	1/60
020	改修後 展開図③（4階）	1/60
021	改修後 展開図④（4階）	1/60
022	改修後 展開図⑤（4階）	1/60
023	サイン計画図	1/5. 1/80
024	建具表・部分詳細図（1）	1/80
025	建具表・部分詳細図（2）	1/80
026		
027		

工事名称			文化会館 3、4 階便所改修（建築）工事		
仕 様 書					
工事概要		・既設便所内装を撤去し、乾式及び洋式仕様に改修するもの。 ・2階天井改修 25.81㎡（男子便所、女子便所） ・3階、4階便所改修 92.91㎡（踊場、男子便所、女子便所）		工事場所	大垣市 室本町 地内
本工事は、国土交通省大臣官房官庁営繕部監修「公共建築工事標準仕様書（建築工事編）」「公共建築改修工事標準仕様書（建築工事編）」「公共建築工事標準仕様書（設備工事編）」「公共建築設備工事標準図（機械設備工事編）」「公共建築改修工事標準仕様書（機械設備工事編）」「公共建築工事標準仕様書（電気設備工事編）」「公共建築設備工事標準図（電気設備工事編）」「公共建築改修工事標準仕様書（電気設備工事編）」「建築物解体工事共通仕様書」「建築工事標準詳細図」「工事写真の撮り方」（いずれも最新版）を使用する。					
週休2日制工事	・本工事は、週休2日制工事（単月間・通勤）とする。※「大垣市発注の週休2日制工事要領」参照				
事前調査	・本工事施工前に現況調査を十分に行うこと。尚、不明な点は市監督員との協議による。				
工程及び搬入	・工事の工程及び機器等の搬出入方法は、市監督員及び施設管理者との協議の上、施設の運営に支障の無いように進めること。				
官公署等への手続	・工事の完成に必要な官公署等への手続は、費用を含め受注者の責任に於て行うこと。				
安全管理	・受注者は災害公害及び危険防止のため、関係法規の定めるところに従い充分な策を講じ施工すること。 尚、必要があれば適切に足場・仮囲い・養生等を行うこと。 ・工事中発生した公害及び近隣よりの苦情に対しては、施工者の責任において対処する。 ・工事中は必要に応じて交通誘導員を置き、他への安全に期する。 ・車両の出入りに際しては、土落とし等の対策を行うなど、周辺道路の汚損等が無いような対策をとること。 汚損した場合は、直ちに清掃、修復を行うこと。				
保険等	・第三者に損害を与えた場合及び工事目的物、工事材料に損害を被った場合の保証を目的とする損害保険、建設工事保険等に加入すること。				
使用材料工法	・使用材料の選定に当たっては、環境に優しい材料及びリサイクル商品（グリーン購入法）、エコマーク製品の使用、環境負荷を軽減する工法を考慮すること。 ・本工事に使用する建築材料等は、本図書に規定するもの又これらと同等のものとし、その場合は市監督員の承諾を受けること。 ・建築工事共通仕様書又は建築改修工事共通仕様書に記載されていない特別な材料の工法は、当該製品指定工法による。				
施工計画	・工事に先立ち、関係者と打ち合わせを行い、仮設を主とした施工計画を立案すること。				
施工図等	・次の工事については、その施工前に施工図を提出し、市監督員の承諾を受けること。 エント工事（トリアース）、建具工事、				
隠蔽部の検査	・埋戻し、コンクリート打設及び内外装の仕上げ等により工事部分が隠蔽となる部分については、市監督員の立ち会い・検査を受けること。 また、立会い・検査が困難な場合は、承諾を受けた後、施工前・施工中・施工後を写真等で確認できるようにすること。				
廃棄物の処分	・解体及び解体材の処分に当たっては、「建設工事に係る資材の再資源化等に関する法律」（平成12年法律第104号）（以下、「建設リサイクル法」という。）に準じ、分別解体、再資源化を図ること。 また、「廃棄物の処理及び清掃に関する法律」（昭和45年 法律第137号）により収集・運搬・最終処分等、担当責任者別に受託契約書を締結し、その写し、処分状況報告書（記録写真、処分書類等）及びCOBRISを提出すること。				
再資源化	・建設リサイクル法の規定が及ばない資材についても、同法の規定に準じて分別解体、再資源化に努めること。				
別途工事	・密接に関連する次の別途工事とは、お互いに協力して施工するとともに、工事を円滑に進めることが出来るように調整連絡を行うこと。 【別途工事：文化会館 3、4 階便所改修（電気）工事、文化会館 3、4 階便所改修（衛生）工事 学習館 北棟西面外壁改修工事、学習館 南面3階バルコニー防水改修工事、学習館 電気室給気ファン更新工事 文化会館 舞台照明調光設備改修工事】				
引き渡し	・工事完成による引き渡しに当たっては、受注者は社内検査を行い、合格後、諸官公署、建築主の竣工検査を受け、必要書類、物品と共に引き渡し、その後の適正な運用に協力する。				
品質確保	・受注者は、工事施工において、自ら立案実施した創意工夫や技術力に関する項目、又は地域社会への貢献として評価できる項目について、工事完了時までに所定の様式により提出することができる。				
シックハウス対策	・ホルムアルデヒド及びVOCを発生させる又は含む材料をやむを得ず使用する場合は、ホルムアルデヒドについては☆☆☆☆、その他VOCについては出来る限り低含有量のものを使用すること。また、施工前及び施工完了後に揮発性有機化合物の室内濃度を測定し、文部科学省が定める指針値以下であることを確認し、報告すること。 ・測定項目：ホルムアルデヒド、トルエン、キシレン、エチルベンゼン、スチレン、パラジクロロベンゼン ・測定箇所： 測定方法：試料採取方法、分析方法 バッブ型（24時間）とする				
中間検査	・中間検査の実施は、「大垣市中間検査要綱」に基づき実施するもの。なお、中間検査は、給付の対象としない。				
家屋調査	・家屋調査は、用地調査等業務共通仕様書（岐阜県）を準用して実施すること。 ・家屋調査は、次のいずれかの資格を有する者が行う。 ①補償業務管理士（事業損失部門） ※（一社）日本補償コンサルタント協会の補償業務管理士研修及び検定試験実施規定第14条に基づく補償業務管理士登録台帳に登録されている者 ②家屋調査業務に關し、7年以上の実務経験を有する者 ③発注者が上記①、②の者と同等の知識及び能力を有する者と認めた者				
設計監理		大垣市都市計画部建築課 ARCHITECTURE DIVISION OGAKI CITY HALL		設計年度 令和7年	工事名称 文化会館 3、4 階便所改修（建築）工事
				図名 仕様書	図番 001

提出書類表		
	項目	
契約書類	R07.6～	
	★着工届	
	★現場代理人・(専任)主任技術者・監理技術者補佐属・(専任／特例)監理技術者届 ※(専任)主任技術者・監理技術者補佐属は、資格要件のわかる書類添付（経歴書または資格証の写し） ※(専任／特例)監理技術者は、監理技術者有資格者証の写しを添付 ※現場代理人届に、直接的な雇用関係がわかる書類を添付（健康保険証等の写し） ※各種技術者届に、直接3ヶ月以上の雇用関係がわかる書類を添付（健康保険証等の写し）	
	★工程表(ネットワークと出来高予定を含む) ※契約後10日以内 請負代金内訳書 ※発注者が指示した場合に限る 約款第3条 各種工事保険証書の写し ※火災保険、建設工事保険 約款第58条	
	完成	
成果書類	★完成届	
	★出来形届書 ※支払いがある場合にその都度 ★請求書 完成写真(着工前・完成) ※トレーニングペーパー付(完成写真の方に色付け、撤去部分：青、新設部分：赤) 写真撮影方向を示す図面添付	
完成成果書類(補助工事は青ファイル)	赤ファイル	1 完成図 2 施工図 3 保証書・取扱説明書 ※保証書の保証開始日は、引渡し日(完成検査合格日) 4 現況調査報告書(現場着手前の周辺道路、水路、境界構造物、KBM等を調査し、現況写真を添付) 5 家屋調査報告書(事前、事後) ※別7747可 1 完成写真(着工前・完成) ※トレーニングペーパーなし
	灰ファイル(補助工事は青ファイル)	2 工事写真 ・工種別写真(着工前・中・完成) ・安全管理状況写真 ・標識・掲示写真(建設業許可票、労災保険関係成立票、施工体系図、下請負人に対する通知、建退共制度事業主の現場標識、緊急時連絡票、作業主任者選任表示板、建基法による確認表板、解体工事業者登録票、石綿事前調査結果、石綿使用した建築物の解体工事のお知らせ、再生資源利用促進計画書、工事表示板(W900×H1200)) ※全体および拡大写真
		3 工程表 ・全体工程表、実施工程表、月間工程表、週間工程表(休日、夜間作業層を兼ねる)
		4 施工計画書 ・総合施工計画書 ・工種別の施工計画書(施工要領書)
		5 施工体制関係書類 ・施工体制台帳 ※県第18号様式 ・主任(監理)技術者の資格要件を証明する書面、雇用を証明する書面 ・施工体系図 ※県第19号様式 ・契約書の写し(元請け、下請け全て) ・作業員名簿 ※県第18-2号様式
		6 産業廃棄物関係書類 ※廃棄物処理法施行令第6条の2 ・産業廃棄物処理委託契約書(写し) ・処理業者(収集・運搬・処分)の許可証(写) ・中間・最終処分場までの運搬経路図、写真 ・産業廃棄物管理表(マニフェスト票) ※掲示のみ
		7 再生資源関係書類(COBRIS) ※請負代金100万円以上 ・再生資源利用計画書、再生資源利用促進計画書 ・再生資源利用実施書、再生資源利用促進実施書 ※提示のみ
		8 出来形管理 ・月毎の工事履行報告書(出来形率、工程表、写真) ※補助工事または工期6ヶ月超の工事 ・工種別の出来形管理資料(出来形管理図、測定結果一覧表)
		9 品質管理 ・工種別の品質管理資料(品質管理図、基準値対比表、写真) ※建物位置・高さ、杭芯ズレ、基礎寸法、鉄筋外観、鉄骨建起し、内装墨位置等 ・工種別の試験結果報告書 ※コンクリート強度試験、鉄筋(鉄骨)超音波探傷試験、塗膜厚測定試験、VOC環境測定試験
		10 使用材料 ・材料承諾書(全ての材料) ※材料資料(メーカーカタログ、大臣認定書、JIS規格書、コンクリート配合計画書等) ※設計数量と計画数量の対比表 ・出荷証明書(メーカー出荷証明書、納品書、ミルシート等)
		11 打合せ記録 ・打合せ記録簿(定例会議、個別会議) ・設計図書の疑義による協議書および指示書
		12 安全管理・安全教育 ・道路使用許可等の関係機関の許可書の写し ・使用機械・工具・車両等の点検等、過積載防止の記録簿 ※提示のみ ・安全教育実施報告書、安全巡視、TBM、KY等の実施記録、新規入場者教育の実施書 ※提示のみ
		13 建設業退職金共済制度関係 ・建設業退職金共済制度掛金収納書 ・建設業退職金共済制度掛金充当実績総括表 ※提示のみ
		14 工事保険関係 ・火災保険、建設工事保険証券の写し(保険の範囲がわかる約款、カタログ等も添付)
		15 工事特性・創意工夫・社会性等に関する実施活動 ・実施状況報告書 ※実施した場合 ※工期短縮の工夫、品質向上の工夫、地域社会や住民に関する貢献等
		16 各種法令等に基づく書面関係 ・解体工事等に係る調査結果説明書 (大気汚染防止法第18条の15第1項) ・特定粉じん排出等作業結果報告書 (大気汚染防止法第18条の23第1項) ・休日取得計画工程表、休日取得実施書、週休2日制工事(現場閉所)報告書 等 (大垣市発注の週休2日制工事要領第4条) ・工事に必要な官公署等への届出書類
		17 その他 ・監督員通知書 ・工事検査報告書(社内検査、建築課検査) ・上述No.1～16以外の工事書類(提出書、報告書ほか)

(1) 上表の完成成果書類欄の各書類は、原則、紙面で市指定の表紙(指示・承諾・協議・提出・報告書)を付して、2部(正・副)提出し、決裁された1部(正)を完成成果品とすること。

(2) 完成成果品書類の電子データは、完成時にまとめてCD又はDVD(本体共)にて提出すること。
※CD・DVDは、完成成果品書類の赤ファイルに、2穴付き不織布ケース(ワザワライ FCD-FRBD50W)で同梱すること。

(3) 完成成果品書類は、背幅伸縮774/4(73 7-V90 44x : A4-S)に上表の赤ファイル、青(灰)ファイル別に綴り、市指定の表紙を貼ること。

(4) 完成成果品書類のファイルが5冊を超える場合は、市指定の収納箱に入れて提出すること。


(5) ★印の書類は、<https://www.city.ogaki.lg.jp/0000007329.html>に掲載。

設計監理	設計年度	工事名
	令和7年	


大垣市都市計画部建築課


ARCHITECTURE DIVISION OGAKI CITY HALL

		工事スケジュール表						
年 度		令和7年度						
月		9	10	11	12	1	2	3
工 事 種 別	建 築 工 事		(準備期間) ★現場着手					
	電 気 工 事※別途工事		(準備期間) ★現場着手					
	衛 生 工 事※別途工事		(準備期間) ★現場着手					

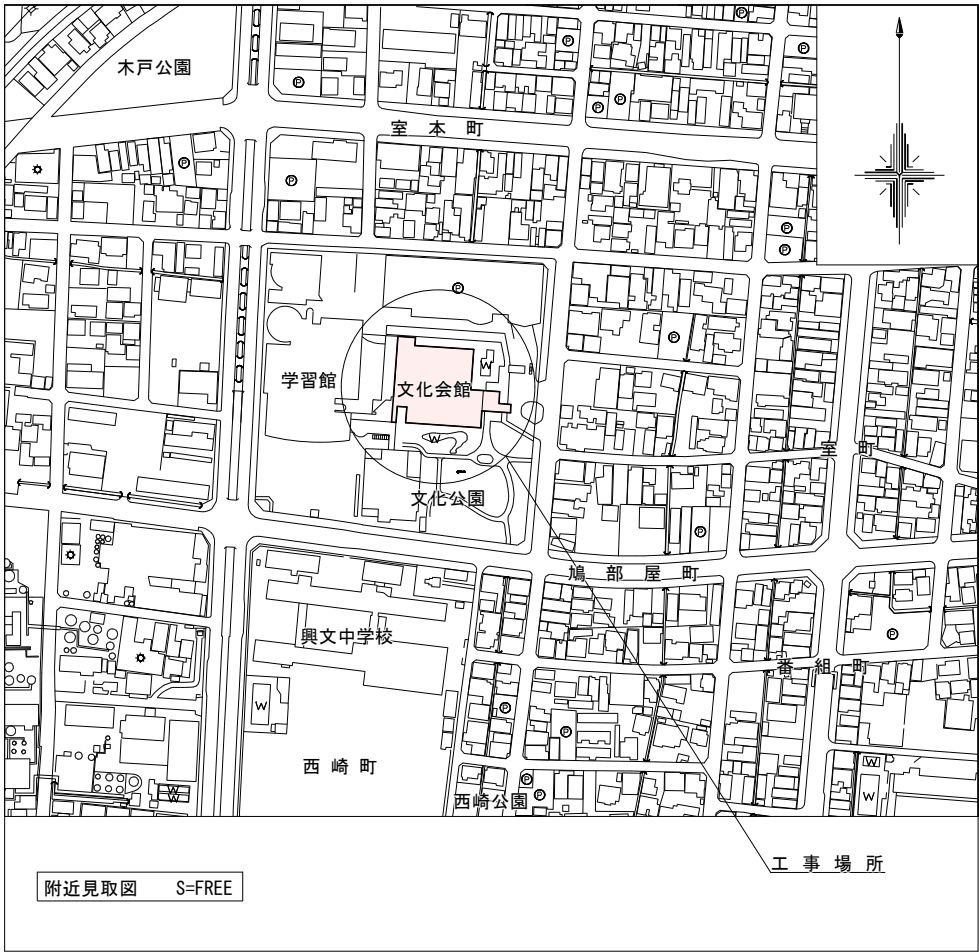

工 事 区 分 表					(●が適用とする)
項 目		建 築	電 気	衛 生	備 考
躯体関係	コア抜き(モルタル補修共)	○	○	●	
	補強を要する開口部の穴埋め(補強共)	●	○	○	
	補強を要しない開口部の穴埋め	○	●	●	
	貫通孔・開口部の墨出し	○	●	●	
	配管振れ止め架台及び支持架台	○	○	●	
内装改修関係	一般天井の設備機器取付用穴開け	○	●	●	
	設備機器取付用の壁及び天井の補強	●	○	○	
	開口部の墨出し	○	●	●	
	点検口(天井・壁・床下)	●	○	○	
	設備機器取付用の壁材の穴開け(ボード)	○	●	●	
電気・衛生工事	機器一次側電源工事	○	●	○	
	各種器具設置に伴う下地補強	●	○	○	
	換気扇本体及び取付枠	○	○	●	
	同上SW撤去・取付工事	○	●	○	
	換気扇用ウェザ－カバー、ベントキャップ	○	○	●	
	同上コア抜き及びモルタル補修	○	○	●	
	換気ダクト脱着	○	○	●	
	衛生器具及び給排水管据付	○	○	●	※床掃除口は衛生工事
	※手摺、鏡、紙巻器等、設備備品は、すべて別途衛生 工事にて対応すること。				
解体関係	天井・壁・床の解体・復旧	●	○	○	
	既設設備類撤去	○	●	●	
	上記に伴う仮設足場	●	○	○	
	既設隠蔽管撤去・閉栓	○	○	●	
	既設隠蔽管撤去穴補修	●	○	●	
	コンクリート(土間スラブ)の解体・復旧	●	○	○	

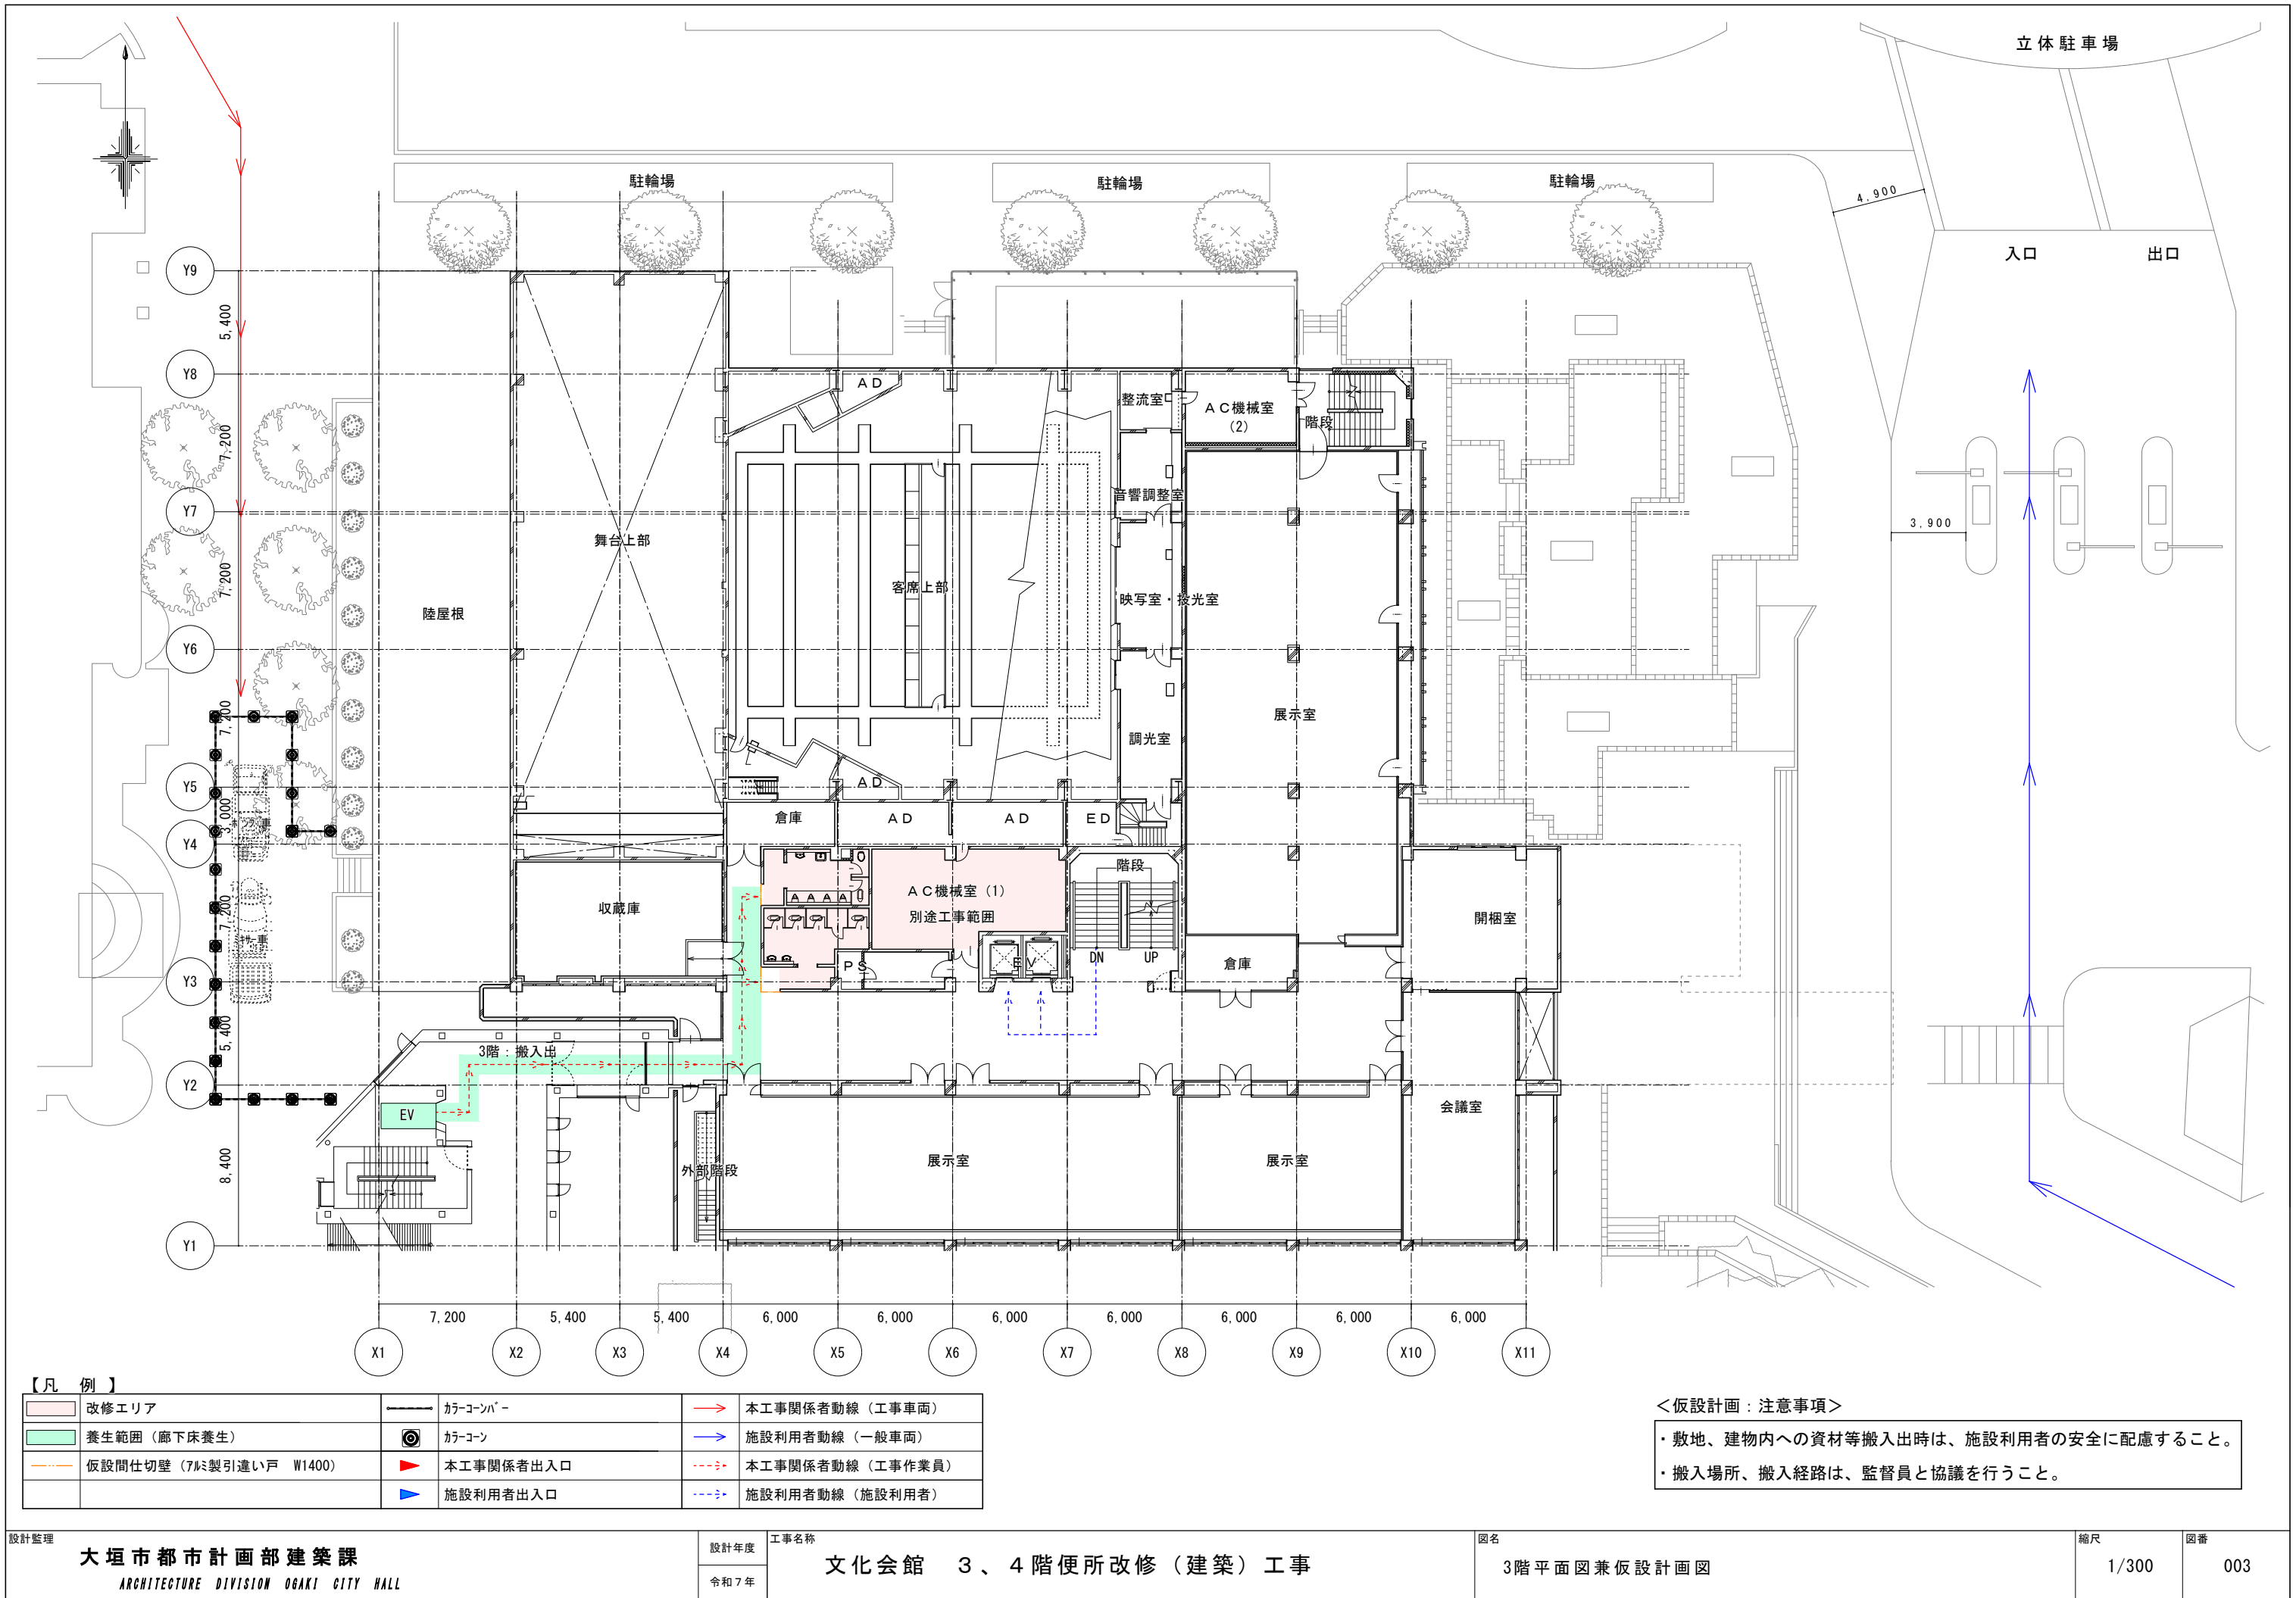


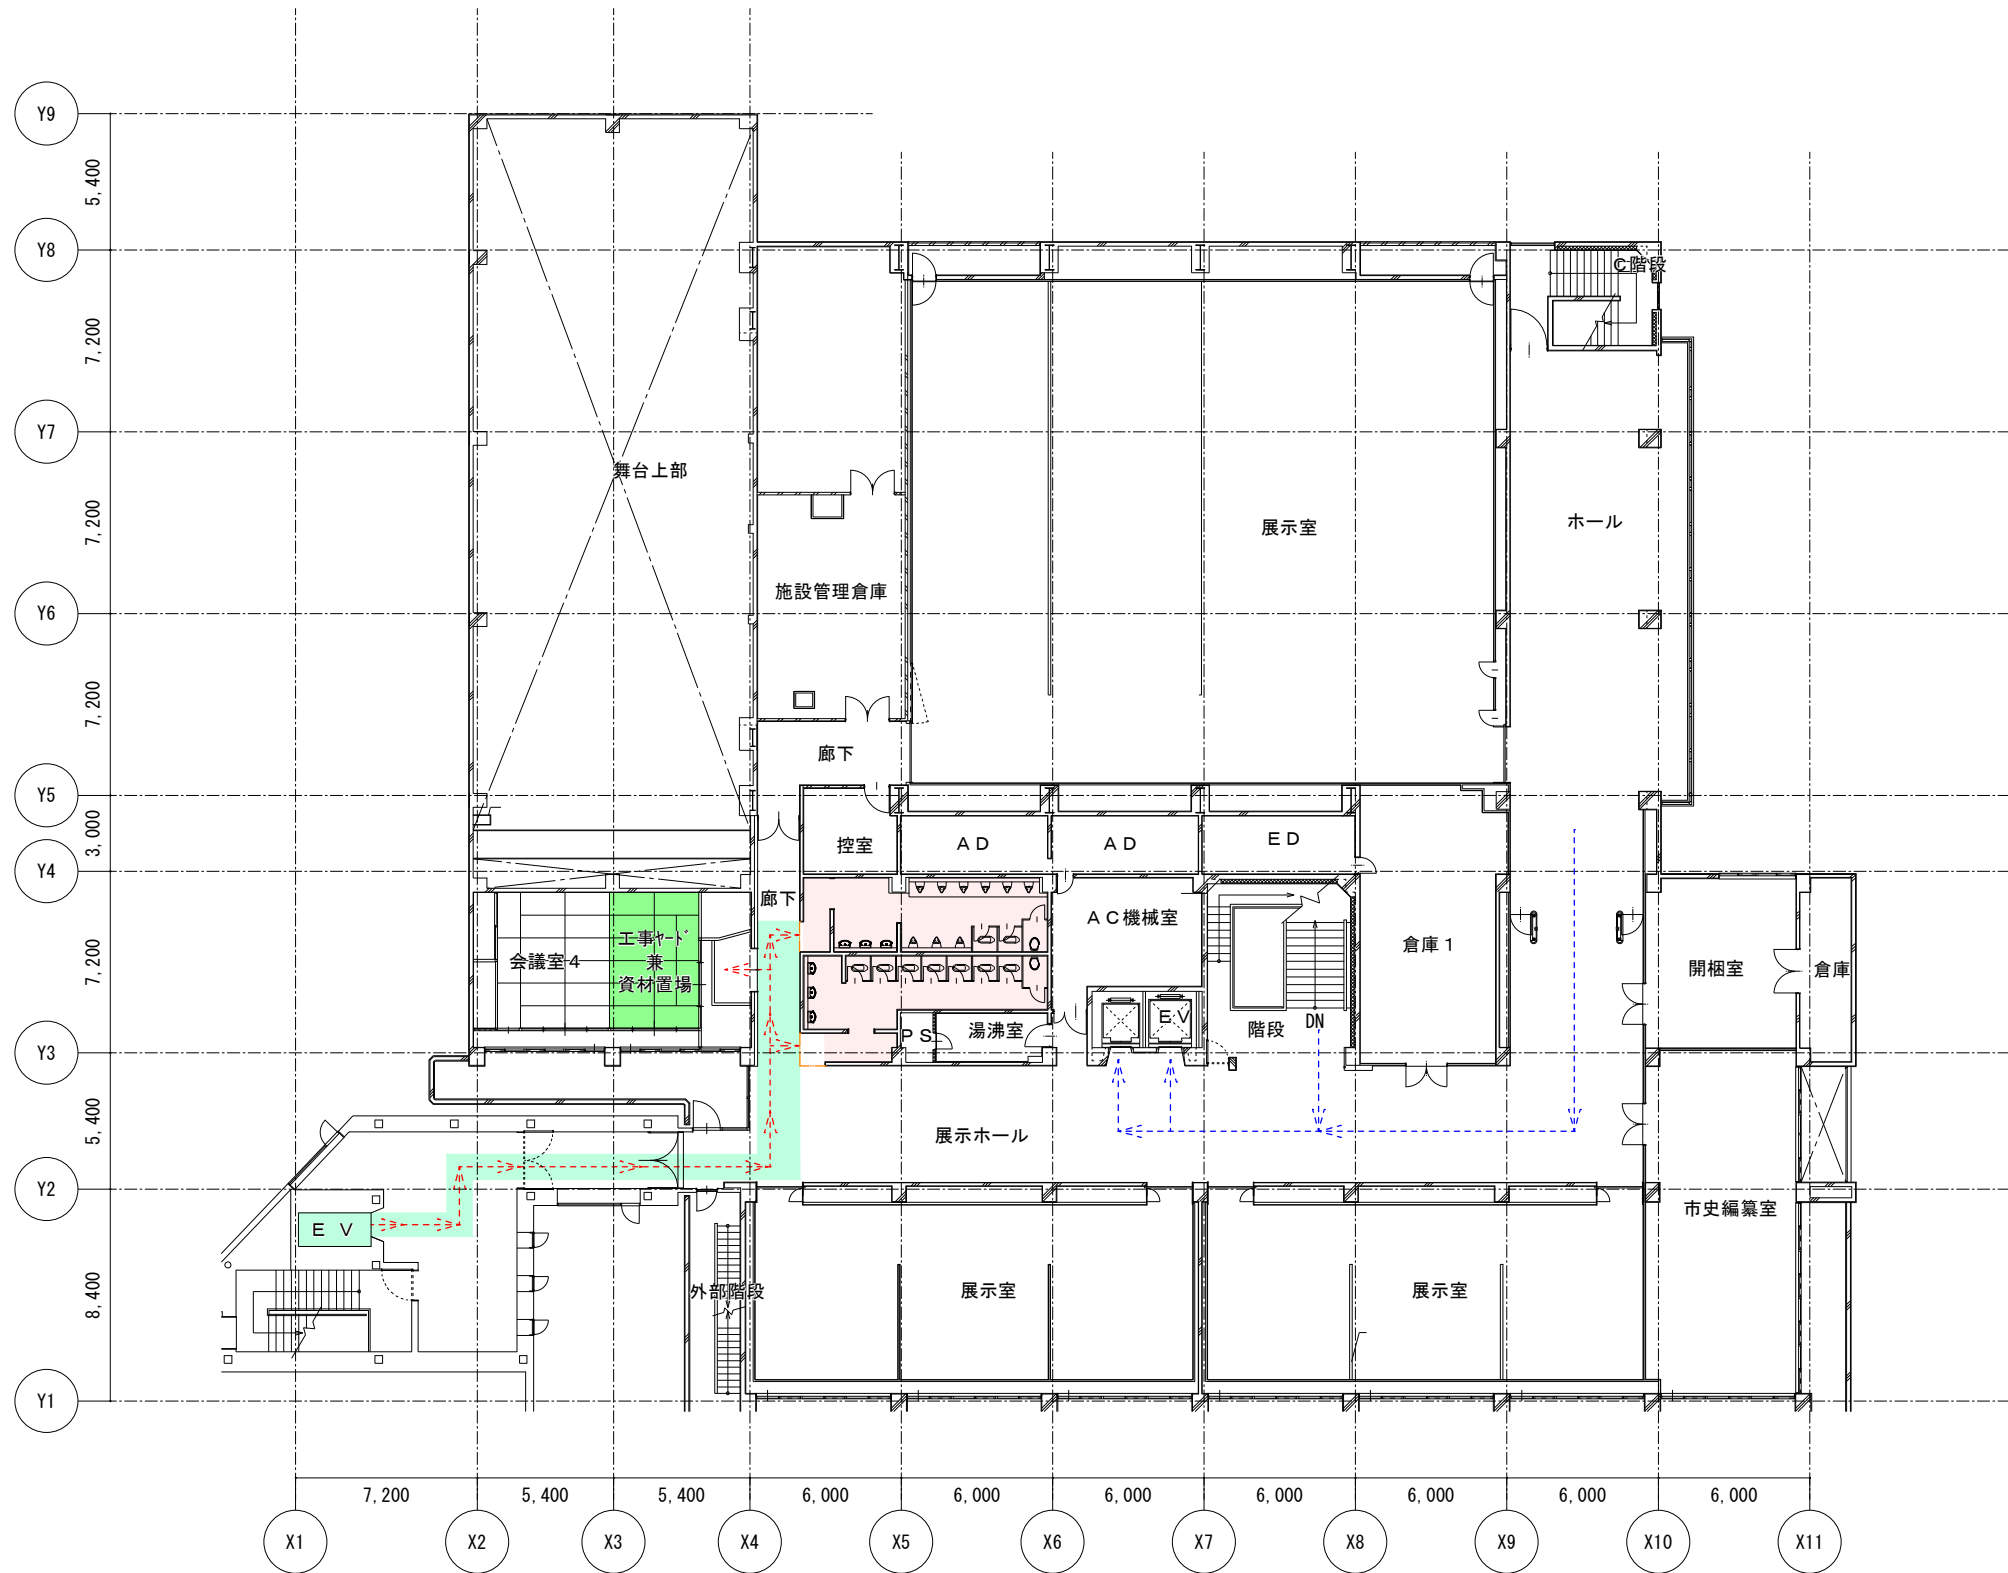

【凡 例】		
改修エリア	本工事関係者出入口	
養生範囲（廊下床養生）	施設利用者出入口	
工事ヤード（床養生：ブルーシート+コンパネ養生）	本工事関係者動線（工事車両）	
仮設間仕切壁（7mm製引違い戸 W1400）	施設利用者動線（一般車両）	
	本工事関係者動線（工事作業員）	
	施設利用者動線（施設利用者）	



<仮設計画：注意事項>

- 敷地、建物内への資材等搬入出時は、施設利用者の安全に配慮すること。
- 搬入場所、搬入経路は、監督員と協議を行うこと。

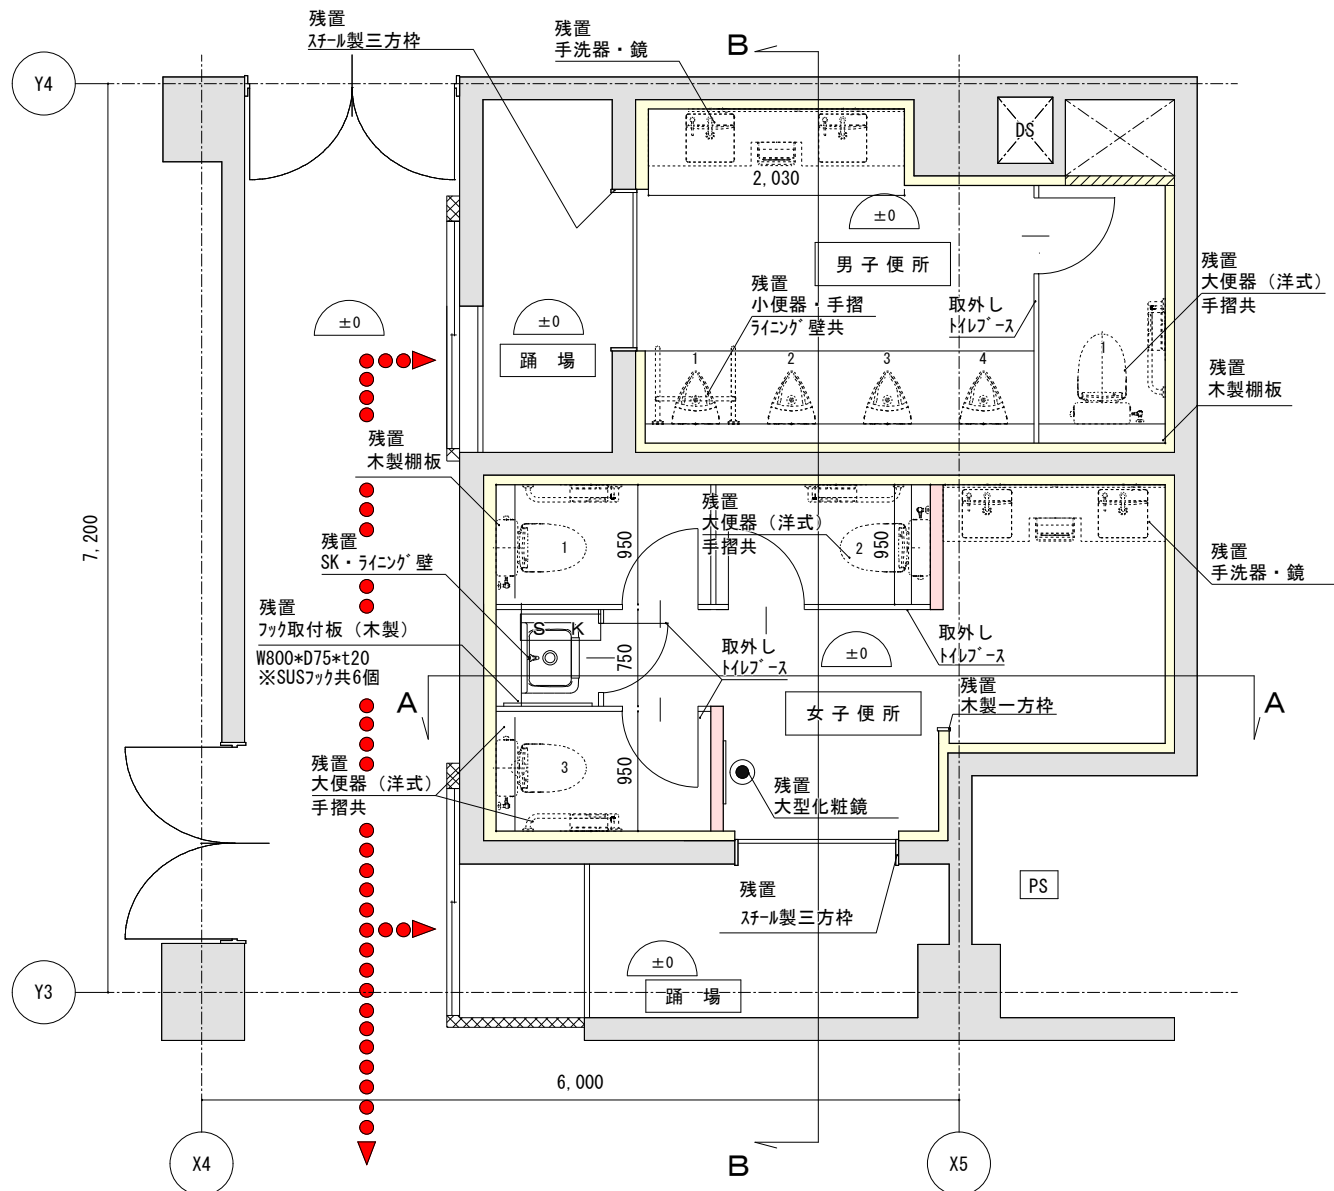

2階改修前 平面図


【凡例】	
	既設RC壁（半磁器タイル口100仕上げ）
	既設間仕切壁A
	既設ふかし壁
	撤去 既設ふかし壁
	大型化粧鏡 W500*H1500
	仮設間仕切壁（LGS65+GB-R12.5）
	仮設間仕切壁（7%製引違い戸 W1800）
	床高（FL＝±0からの高低差）
	作業者 基本動線

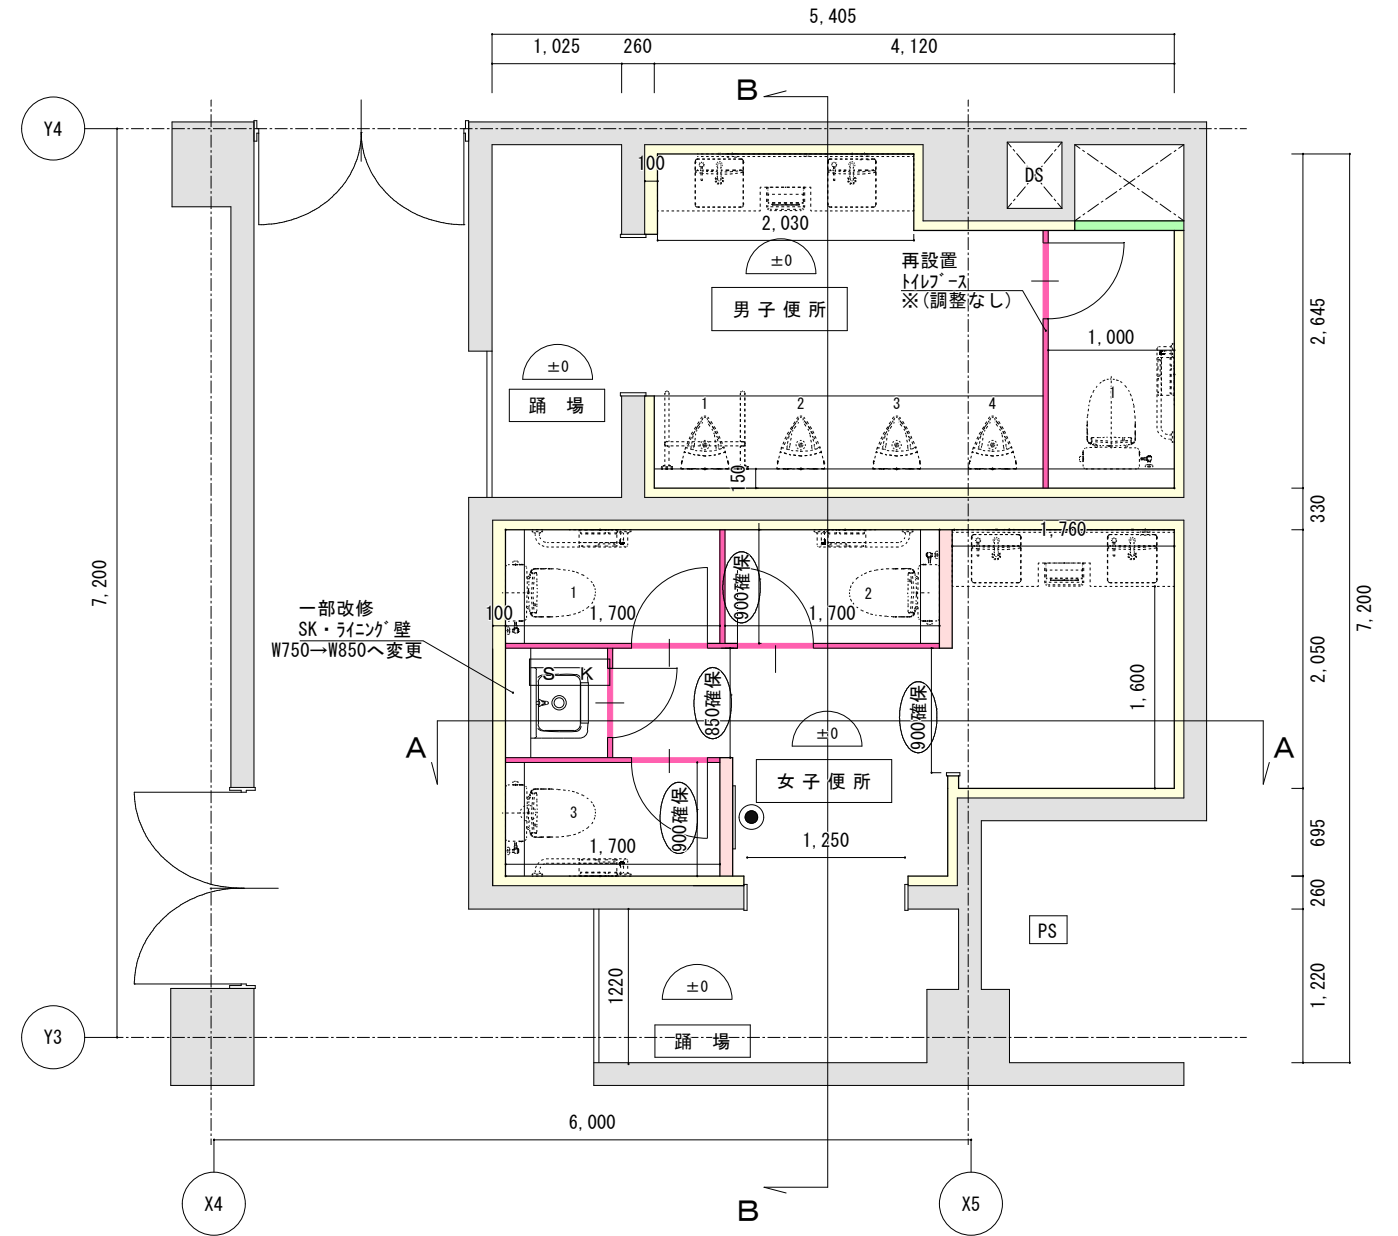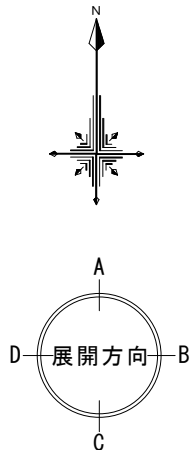


2階改修後 平面図

【凡例】	
	既設RC壁
	残置：既設間仕切壁A
	残置：ふかし壁
	新規：ふかし壁
	トイレ・ス再設置

※既設トイレ・スを延長・切断調整し、
図中「」の寸法を確保すること。


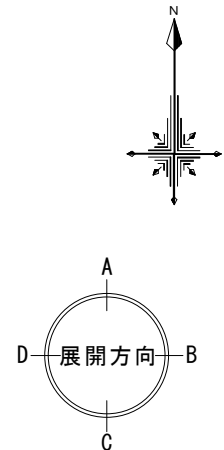


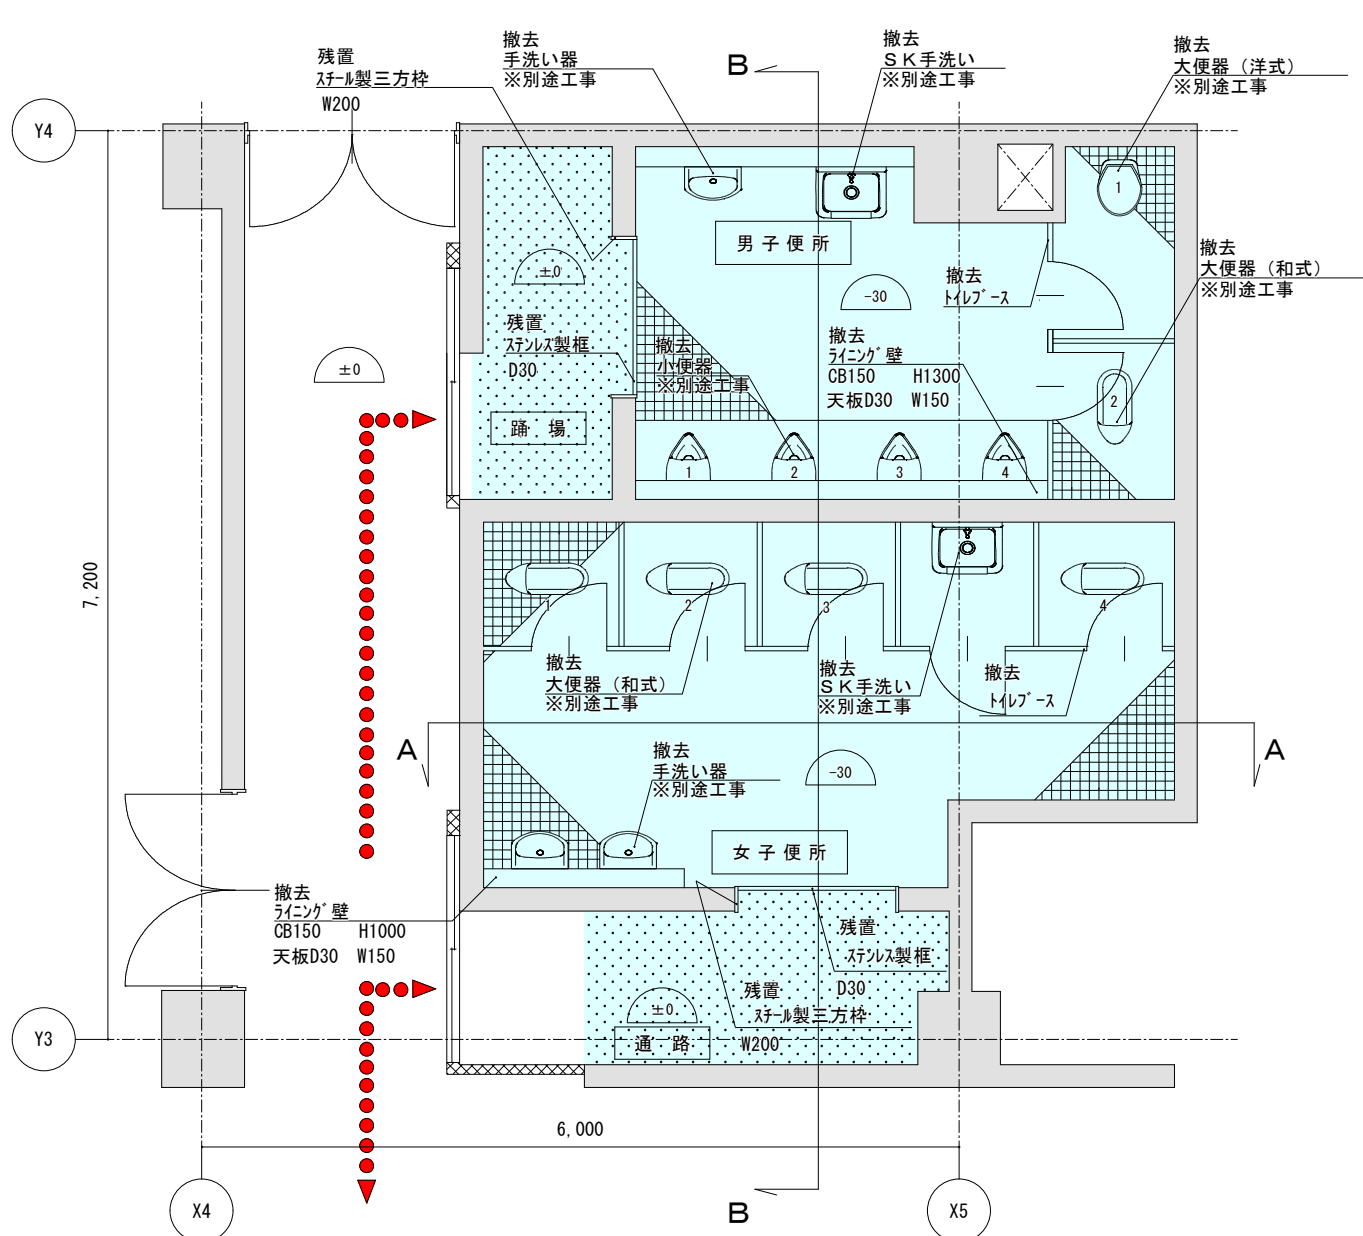

3階改修前 平面図

【凡例】	
	工事範囲を示す
	既設RC壁（半磁器タイル100仕上げ）
	撤去 既設CB壁（仕上とも）
	撤去 磁器質50角床タイル・土間モザイク
	撤去 ビニルタイル貼
	仮設間仕切壁（LGS65+GB-R12.5）
	仮設間仕切壁（7mm引違い戸 W1800）
	床高（FL=±0からの高低差）
	作業区 基本動線


<3階：便所>			
【撤去・衛生器具表】※別途工事			
器具名称	男子便所	女子便所	
大便器（和式）	1	4	
大便器（洋式）	1	—	
小便器	4	—	
手洗い器	1	2	
SK	1	1	
【備考】			
※工事範囲内の内装仕上材は、特記なき限り全撤去。			
※既設のCB壁、ライング壁、トイレース、建具は、特記なき限り全撤去。			
※仮設間仕切壁は、LGS65+GB-R12.5片面（天井まで）、加2仕上げ、7mm引違い戸（鍵付き）とする。			
※仮設間仕切壁は、養生テープで4周を目貼りする。			

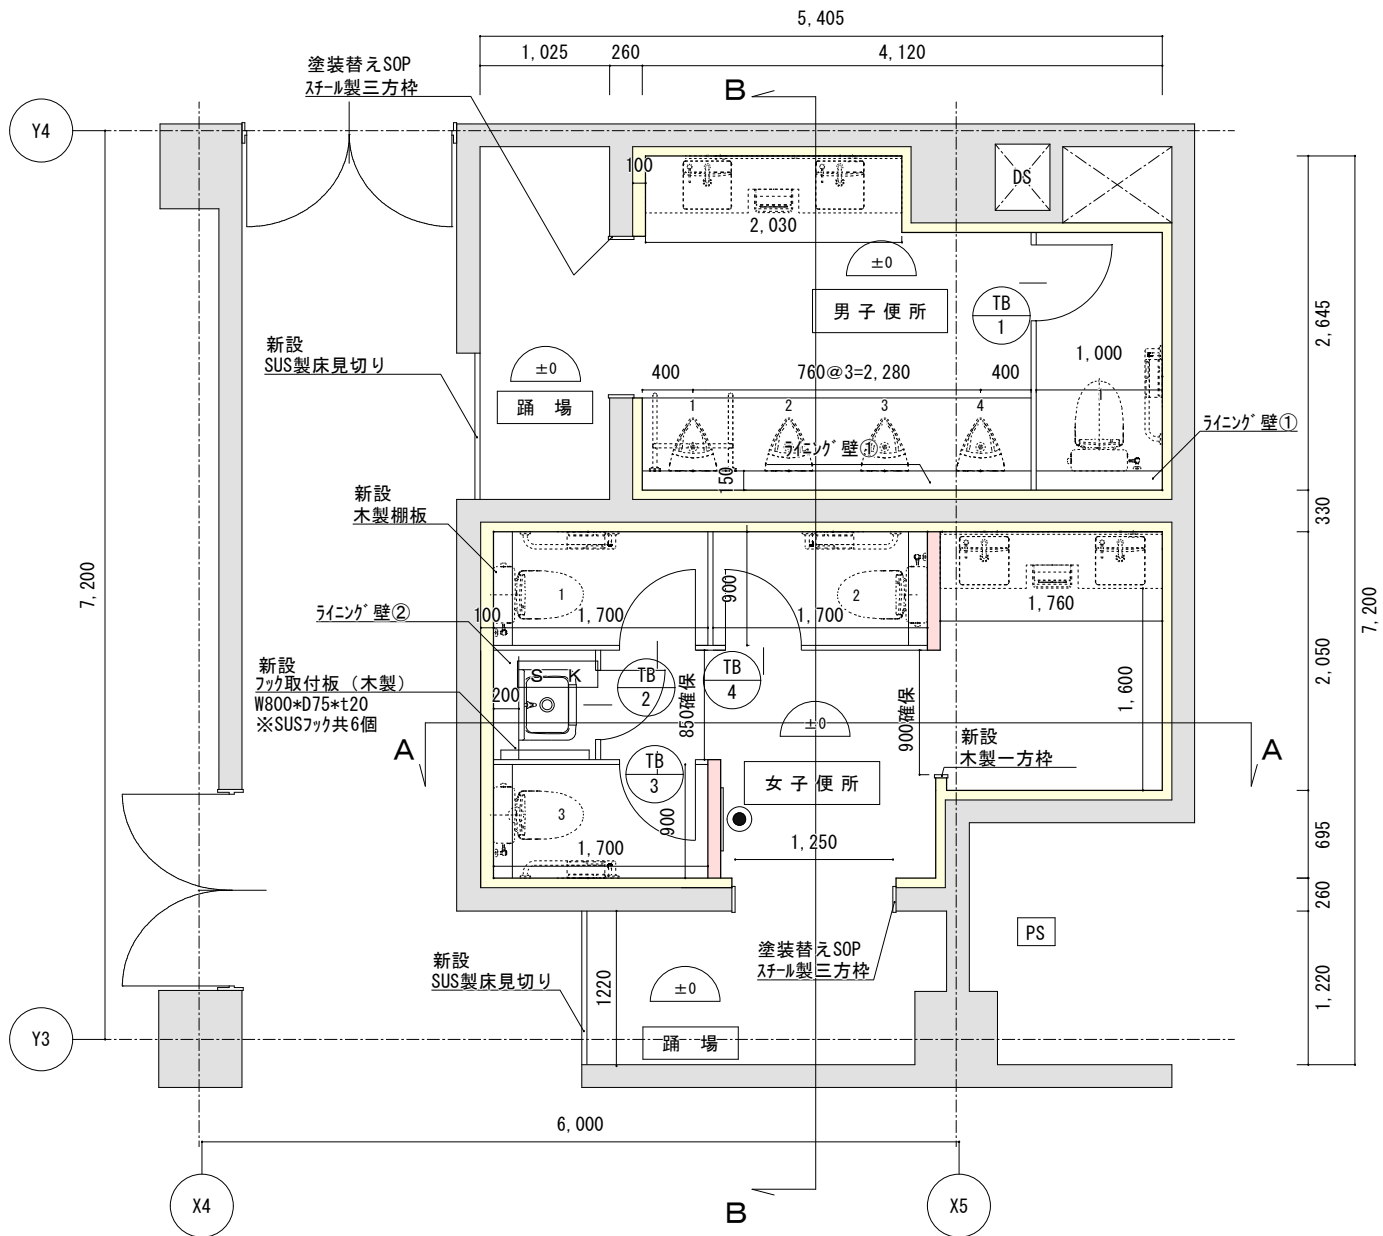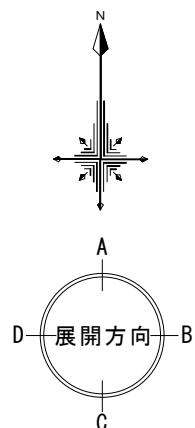


3階改修後 平面図

【凡例】	
	既設RC壁
	間仕切壁A
	ふかし壁
	建具符号
	大型化粧鏡 W500*H1500
	床高（FL=±0からの高低差）


<3階：便所>		
【新設・衛生器具表】※別途工事		
器具名称	男子便所	女子便所
大便器（洋式）	1	3
小便器	4	—
手洗い器	2	2
SK	—	1
【備考】		
※間仕切壁A : LGS65+GB-S12.5+化粧FK6.0仕上		
※ふかし壁 : LGS50+GB-S12.5+化粧FK6.0仕上		
※木製一方枠 : SOP仕上 W100*D25		
※SUS製床見切り : SUS304 HL仕上 t2.0*D20		
※木製棚板 : PFT20*D150*H1000		
※床部 : FS（抗菌・防滑タイプ）t=2.0		

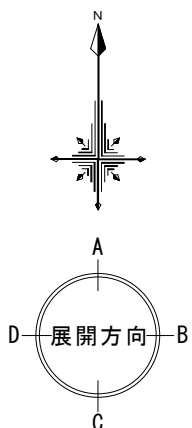


 
 



4階改修前 平面図

【凡例】	
	工事範囲を示す
	既設RC壁（半磁器タイル100仕上げ）
	撤去 既設CB壁（仕上とも）
	撤去 磁器質50角床タイル・土間モルタル
	撤去 ビニルタイル貼
	仮設間仕切壁（LGS65+GB-R12.5）
	仮設間仕切壁（7枚引違い戸 W1800）
	床高（FL＝±0からの高低差）
	作業者 基本動線

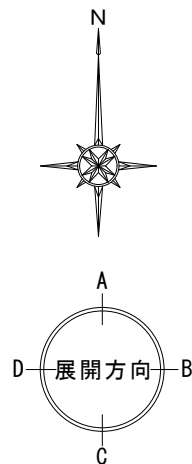＜ 4 階：便所 ＞		
【撤去・衛生器具表】※別途工事		
器 具 名 称	男子便所	女子便所
大便器（和式）	2	7
大便器（洋式）	1	1
小便器	9	—
手洗い器	3	3
S K	—	—
【備考】		
※工事範囲内の内装仕上材は、特記なき限り全撤去。		
※既設のCB壁、ライン [®] 壁、トイレ [®] ス、建具は、特記なき限り全撤去。		
※仮設間仕切壁は、LGS65+GB-R12.5片面（天井まで）、 加工仕上、7A製引違い戸（鍵付き）とする。		
※仮設間仕切壁は、養生テープで4周を目貼りする。		



4階改修後 平面図

 【凡例】	
	既設RC壁
	間仕切壁A
	ふかし壁
	建具符号
	大型化粧鏡 W500*H1500
	床高 (FL=±0からの高低差)


＜4階：便所＞


【新設・衛生器具表】 ※別途工事

器具名称	男子便所	女子便所
大便器（洋式）	3	6
小便器	5	—
手洗い器	3	3
S K	1	1


【備考】

※間仕切壁A：LGS65+GB-S12.5+化粧FK6.0仕上
※ふかし壁：LGS50+GB-S12.5+化粧FK6.0仕上
※木製三方枠：SOP仕上 W180×D25
※木製一方枠：SOP仕上 W100×D25
※SUS製床見切り：SUS304 HL仕上 t2.0×D20
※木製棚板：PFT20×D150×L1000
※床部：FS（抗菌・防滑γ47°）t=2.0

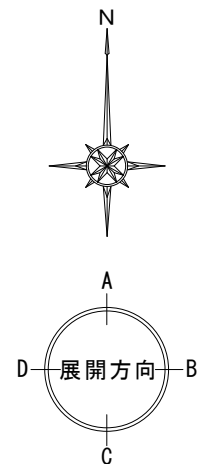

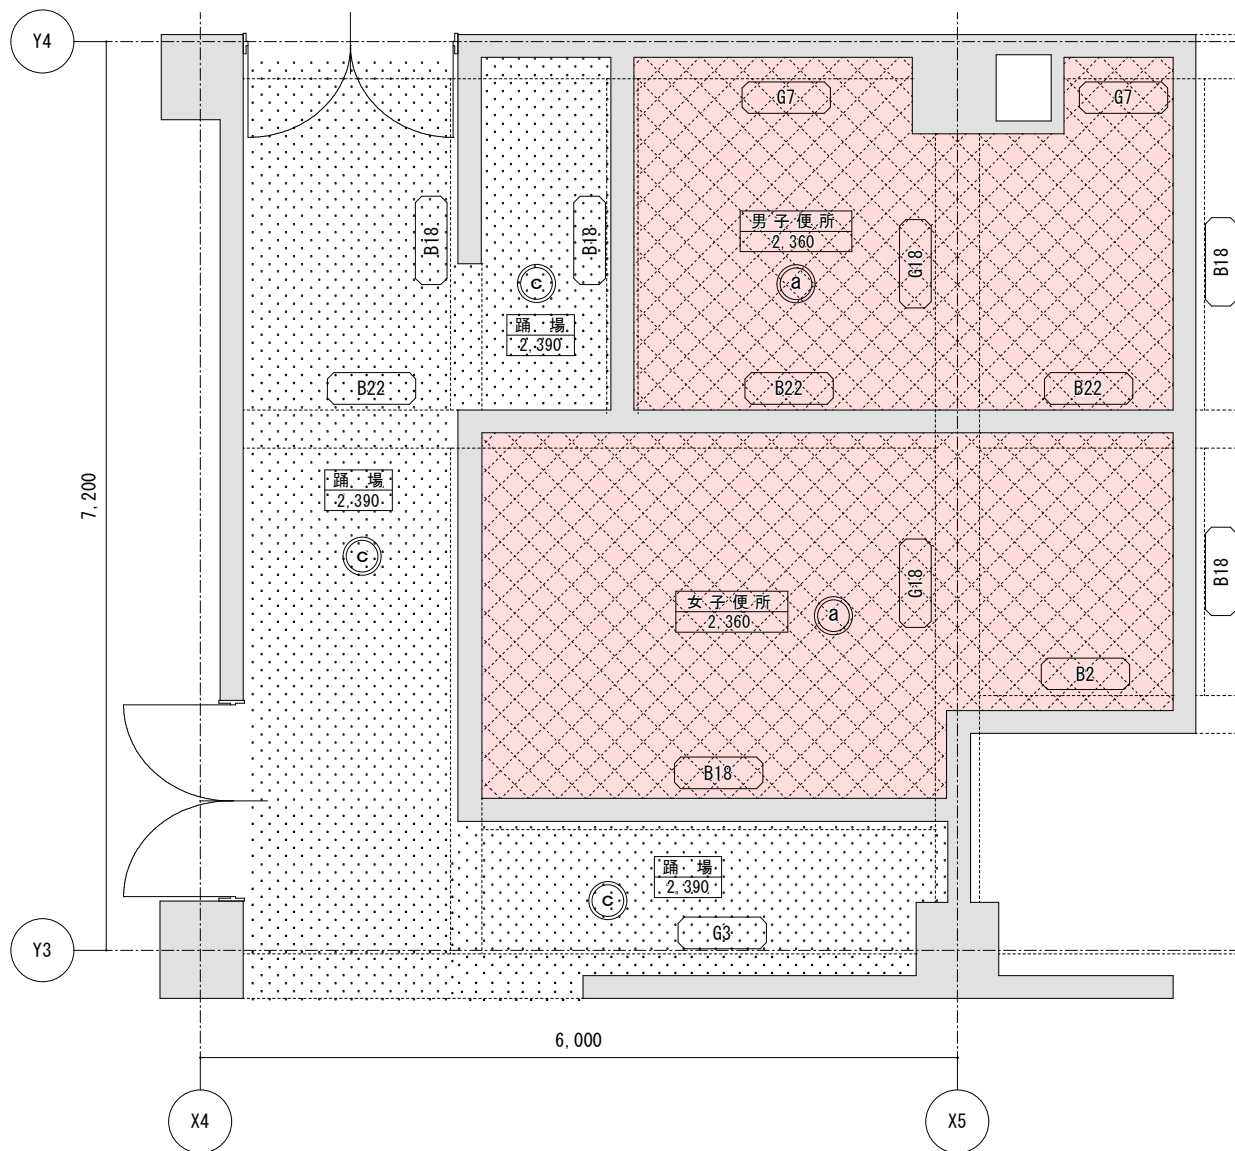


2階改修前 天井伏図

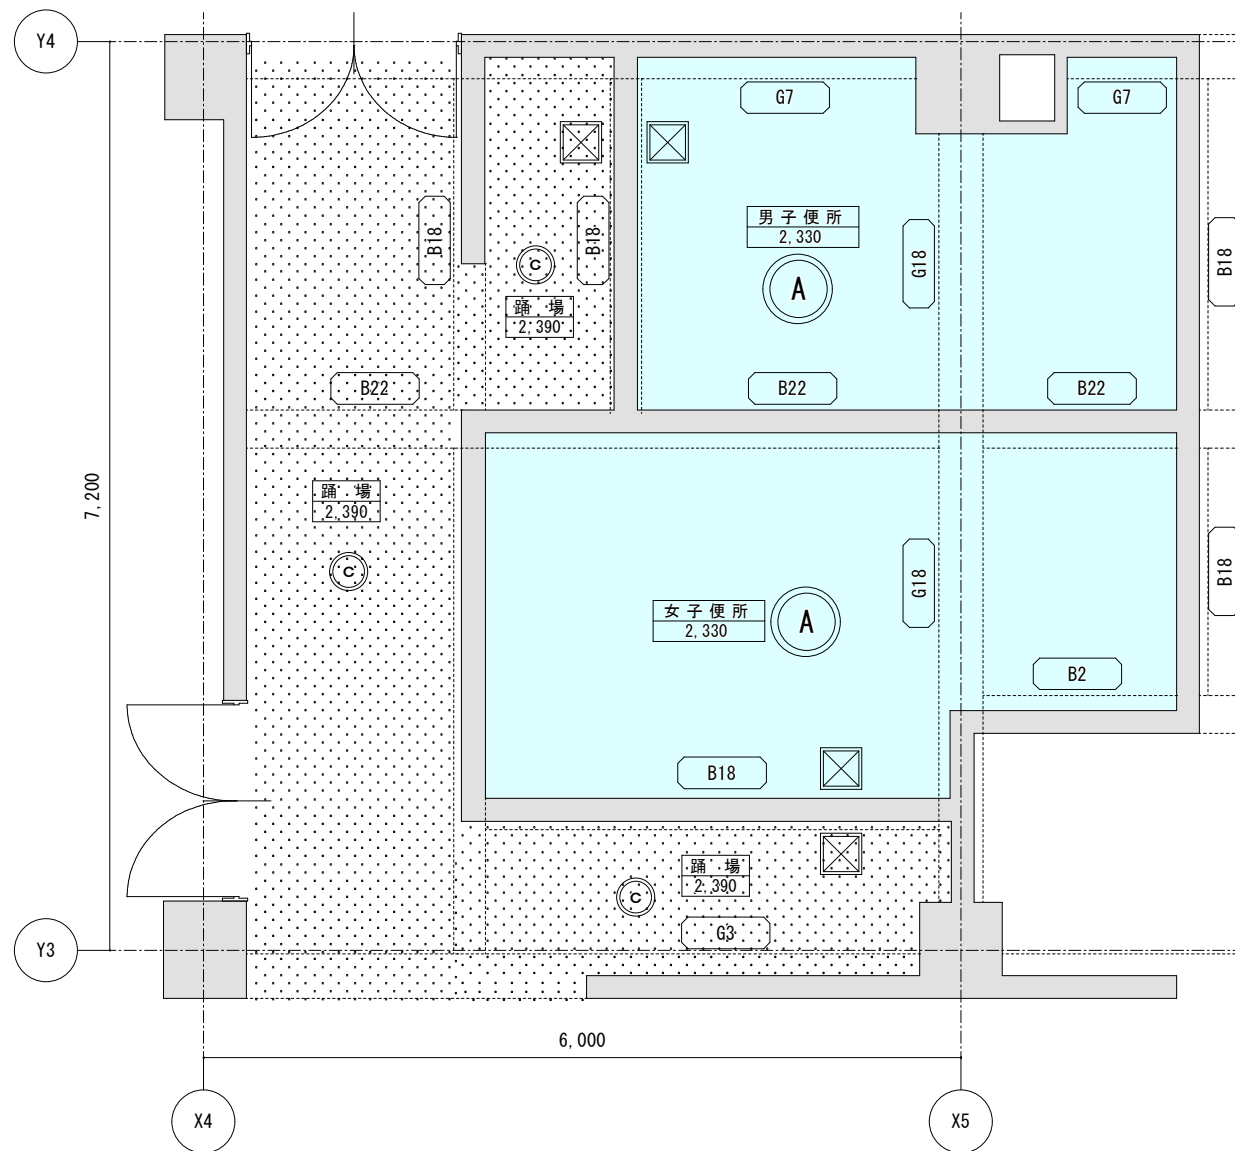


2階改修後 天井伏図

【凡例】				
	既設RC壁		(a) 既設天井 : GB-Dt9.0	新設天井点検口 : 7M×□450 <div>男子便所 2,330</div> 上段 : 室名 下段 : 天井高さ 【特記事項】 ・改修範囲内の天井面に設置された設備、特記なき限り全て撤去する。 ・天井点検口の設置位置は、監督員と協議して決定する。
	既設3階梁位置		(b) 既設天井 : FK t4.0+リッ吹付	
	天井撤去範囲		(c) 既設天井 : GB-Dt9.0	
			(d) 既設天井 : FK t4.0+EP塗装	
			(A) 新設天井 : FKt6.0 EP塗装 (突付)	

既設梁記号		
梁符号	梁寸法	
	B2	幅300×高500
	B18	幅250×高450
	B22	幅300×高650
	G3	幅350×高800
	G7	幅350×高800
	G18	幅350×高850

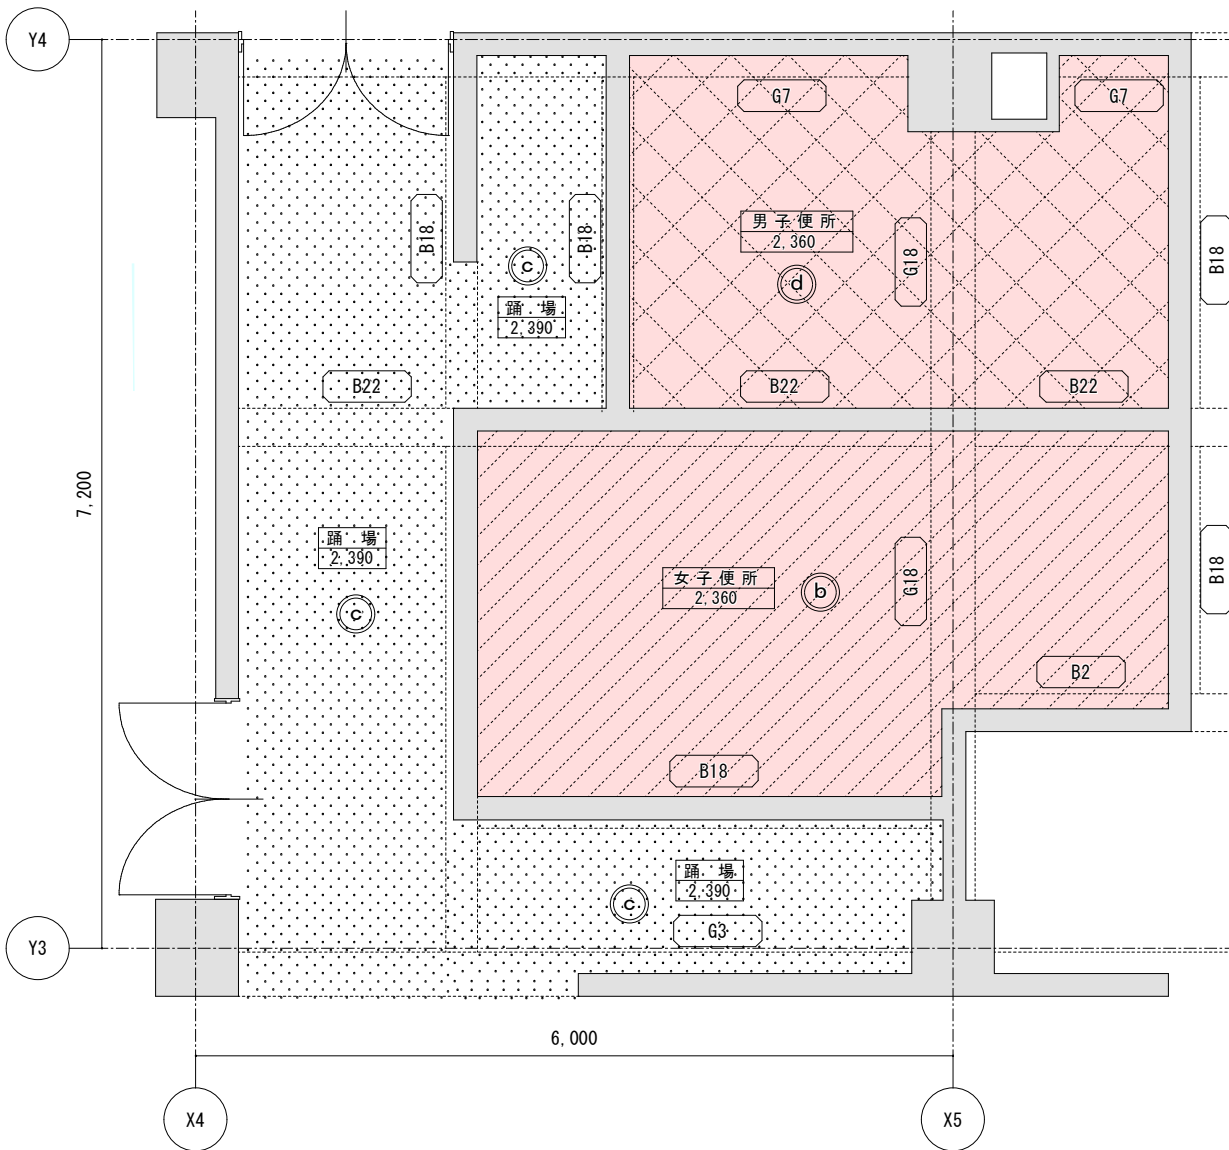

3階改修前 天井伏図

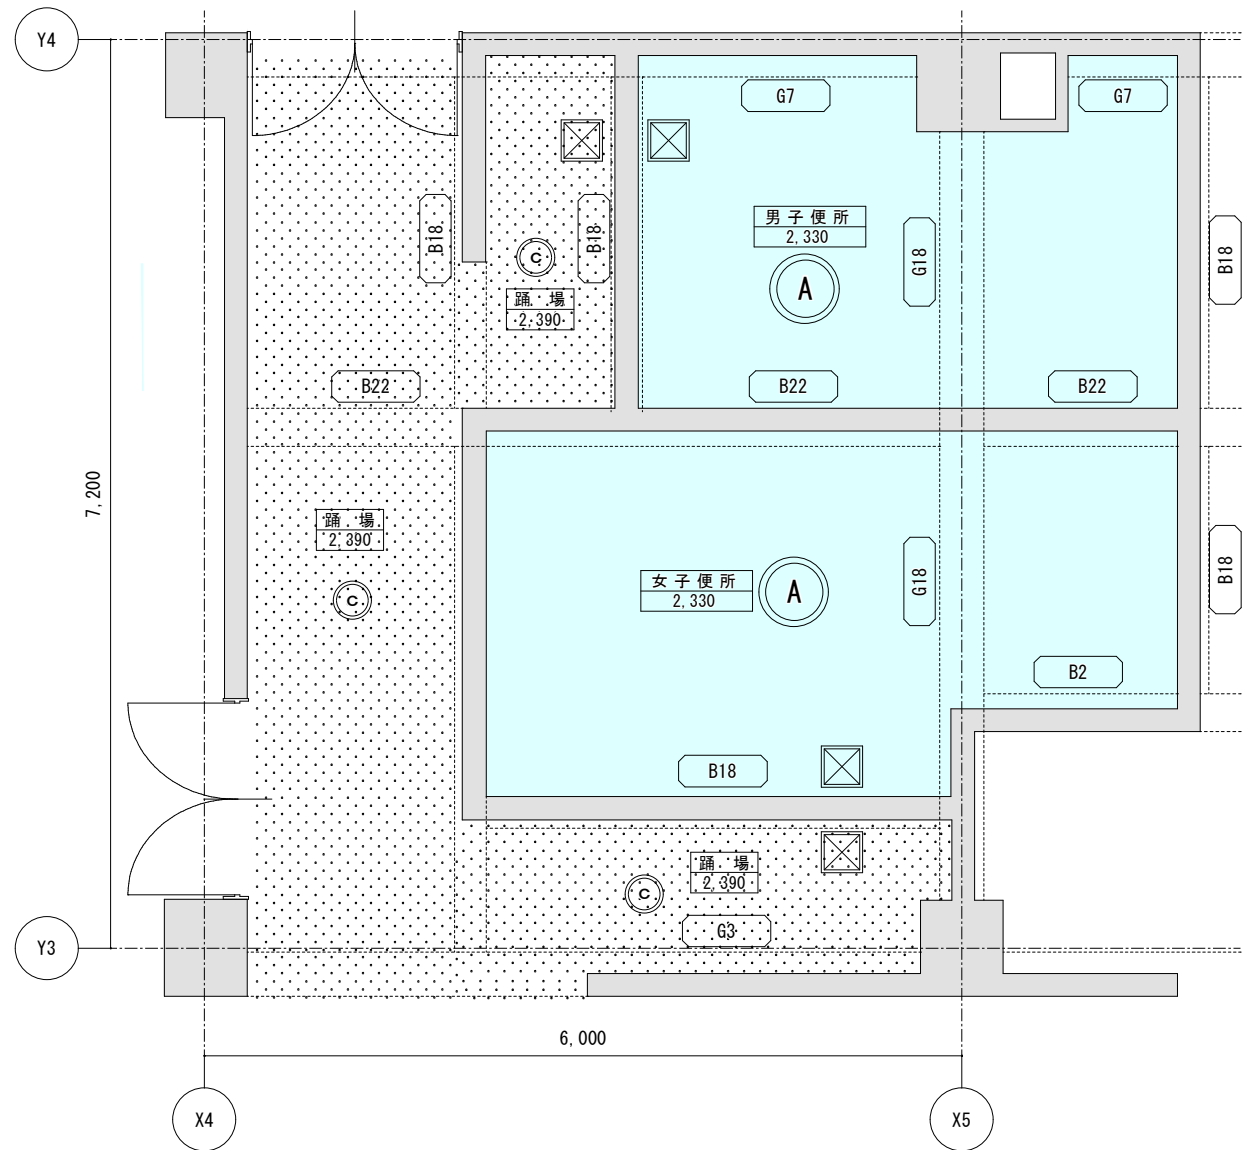

3階改修後 天井伏図



【凡例】					
	既設RC壁		(a)	既設天井：GB-Dt9.0	新設天井点検口：7M×450 上段：室名 下段：天井高さ 【特記事項】 ・改修範囲内の天井面に設置された設備、特記なき限り全て撤去する。 ・天井点検口の設置位置は、監督員と協議して決定する。
	既設4階梁位置		(b)	既設天井：FK t4.0+リソ吹付	
	天井撤去範囲		(c)	既設天井：GB-Dt9.0	
			(d)	既設天井：FK t4.0+EP塗装	
			(A)	新設天井：FKt6.0 EP塗装（突付）	

既設梁記号		
梁符号	梁寸法	
B2	幅300×高500	
B18	幅250×高450	
B22	幅300×高650	
G3	幅350×高800	
G7	幅350×高800	
G18	幅350×高850	

設計監理

大垣市都市計画部建築課
ARCHITECTURE DIVISION OGAKI CITY HALL

設計年度
令和7年

工事名称

文化会館 3、4階便所改修（建築）工事

図名


改修前後 3階天井伏図

縮尺


1/60

図番

010

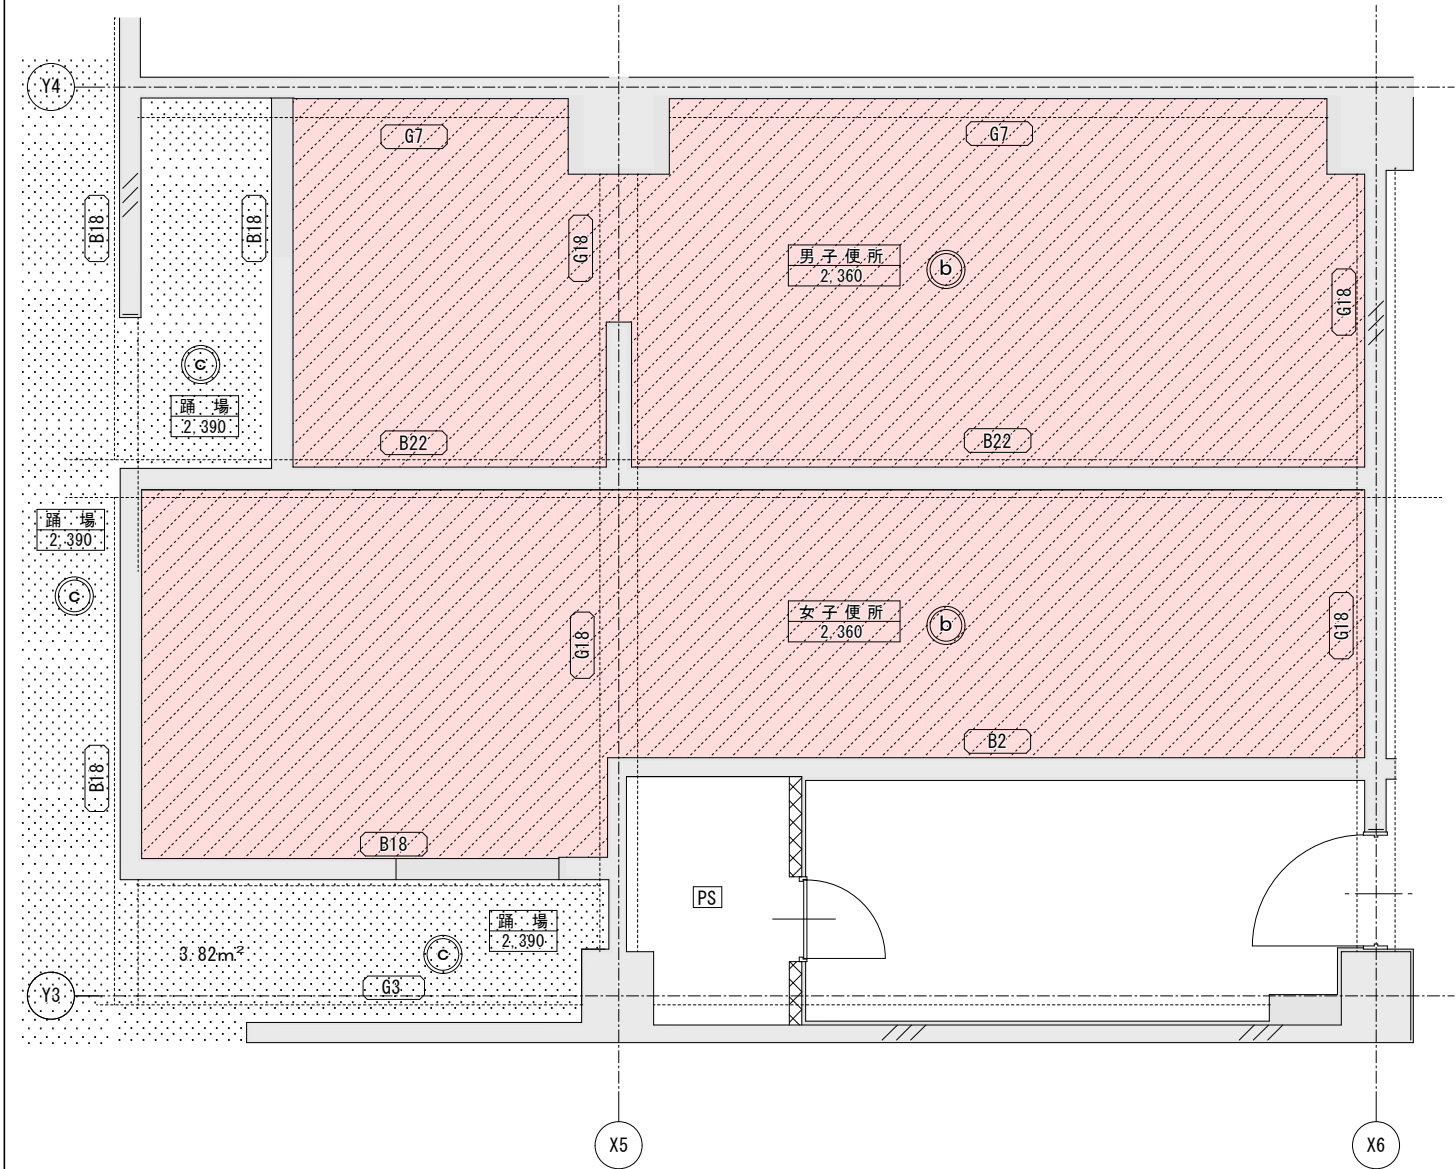

4階改修前 天井伏図

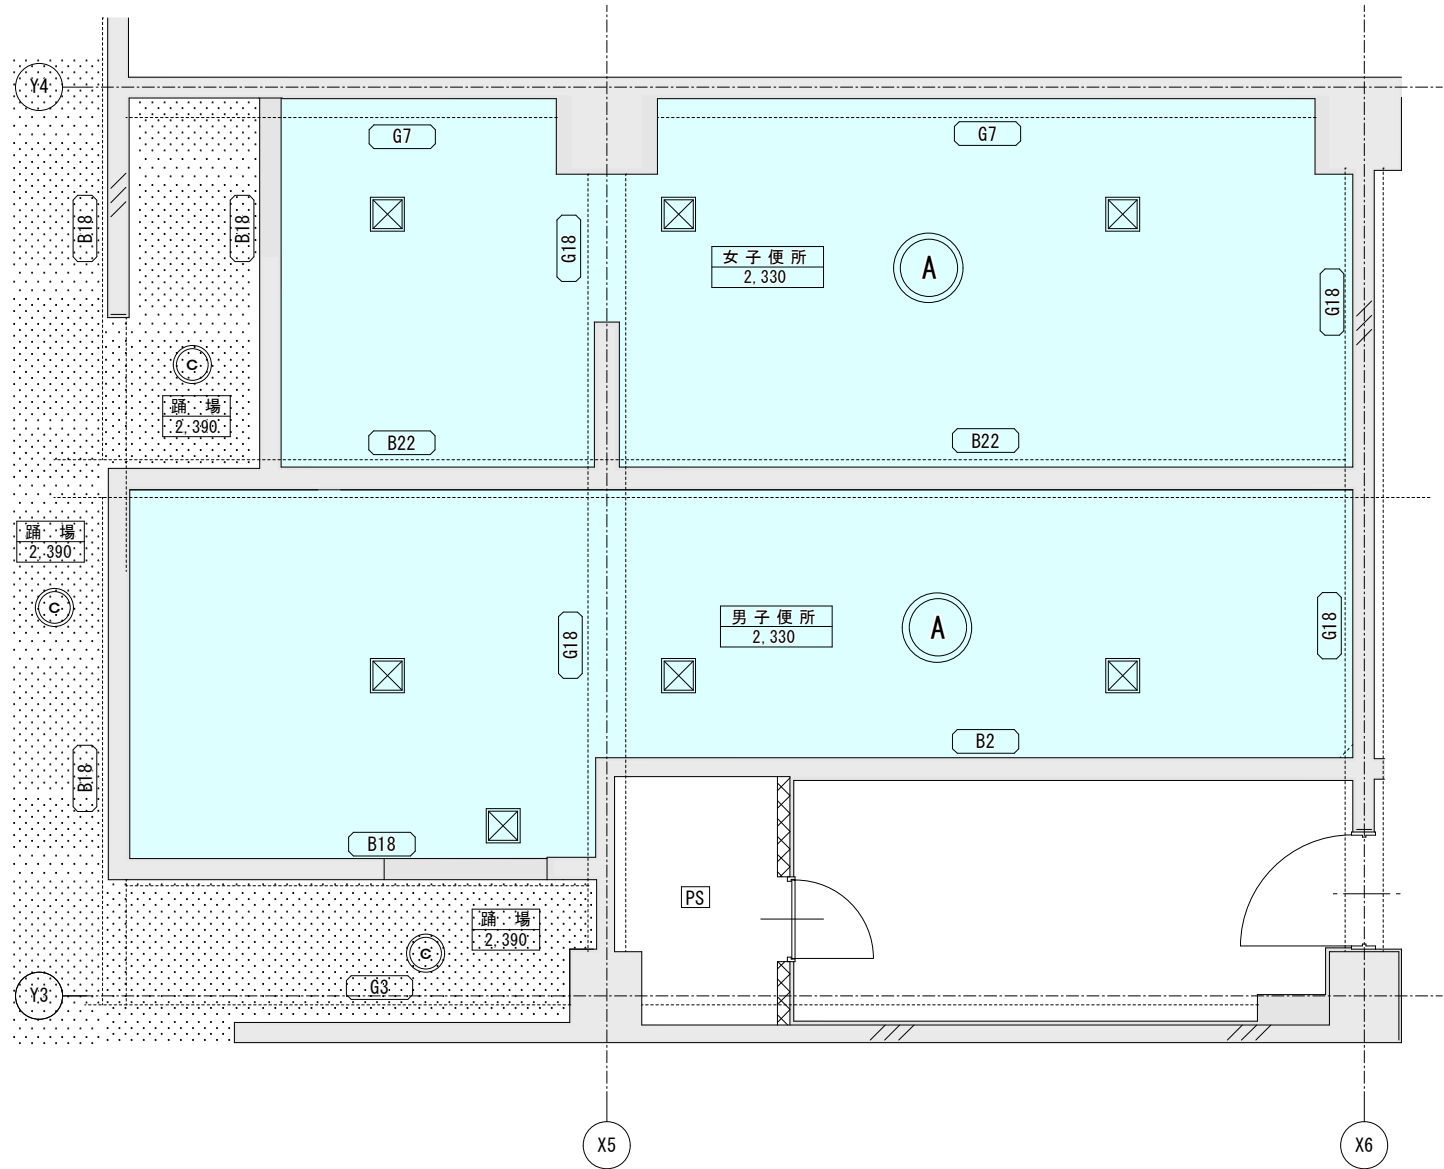

4階改修後 天井伏図



【凡例】				
	既設RC壁		(a)	既設天井：GB-Dt9.0
	既設R階梁位置		(b)	既設天井：FK t4.0+リッ吹付
	天井撤去範囲		(c)	既設天井：GB-Dt9.0
			(d)	既設天井：FK t4.0+EP塗装
			(A)	新設天井：FKt6.0 EP塗装（突付）

【特記事項】



- 改修範囲内の天井面に設置された設備、特記なき限り全て撤去する。
- 天井点検口の設置位置は、監督員と協議して決定する。

既設梁記号		
梁符号	梁寸法	
B2	幅300×高500	
B18	幅250×高450	
B22	幅300×高650	
G3	幅350×高800	
G7	幅350×高800	
G18	幅350×高850	


A - A 断面図

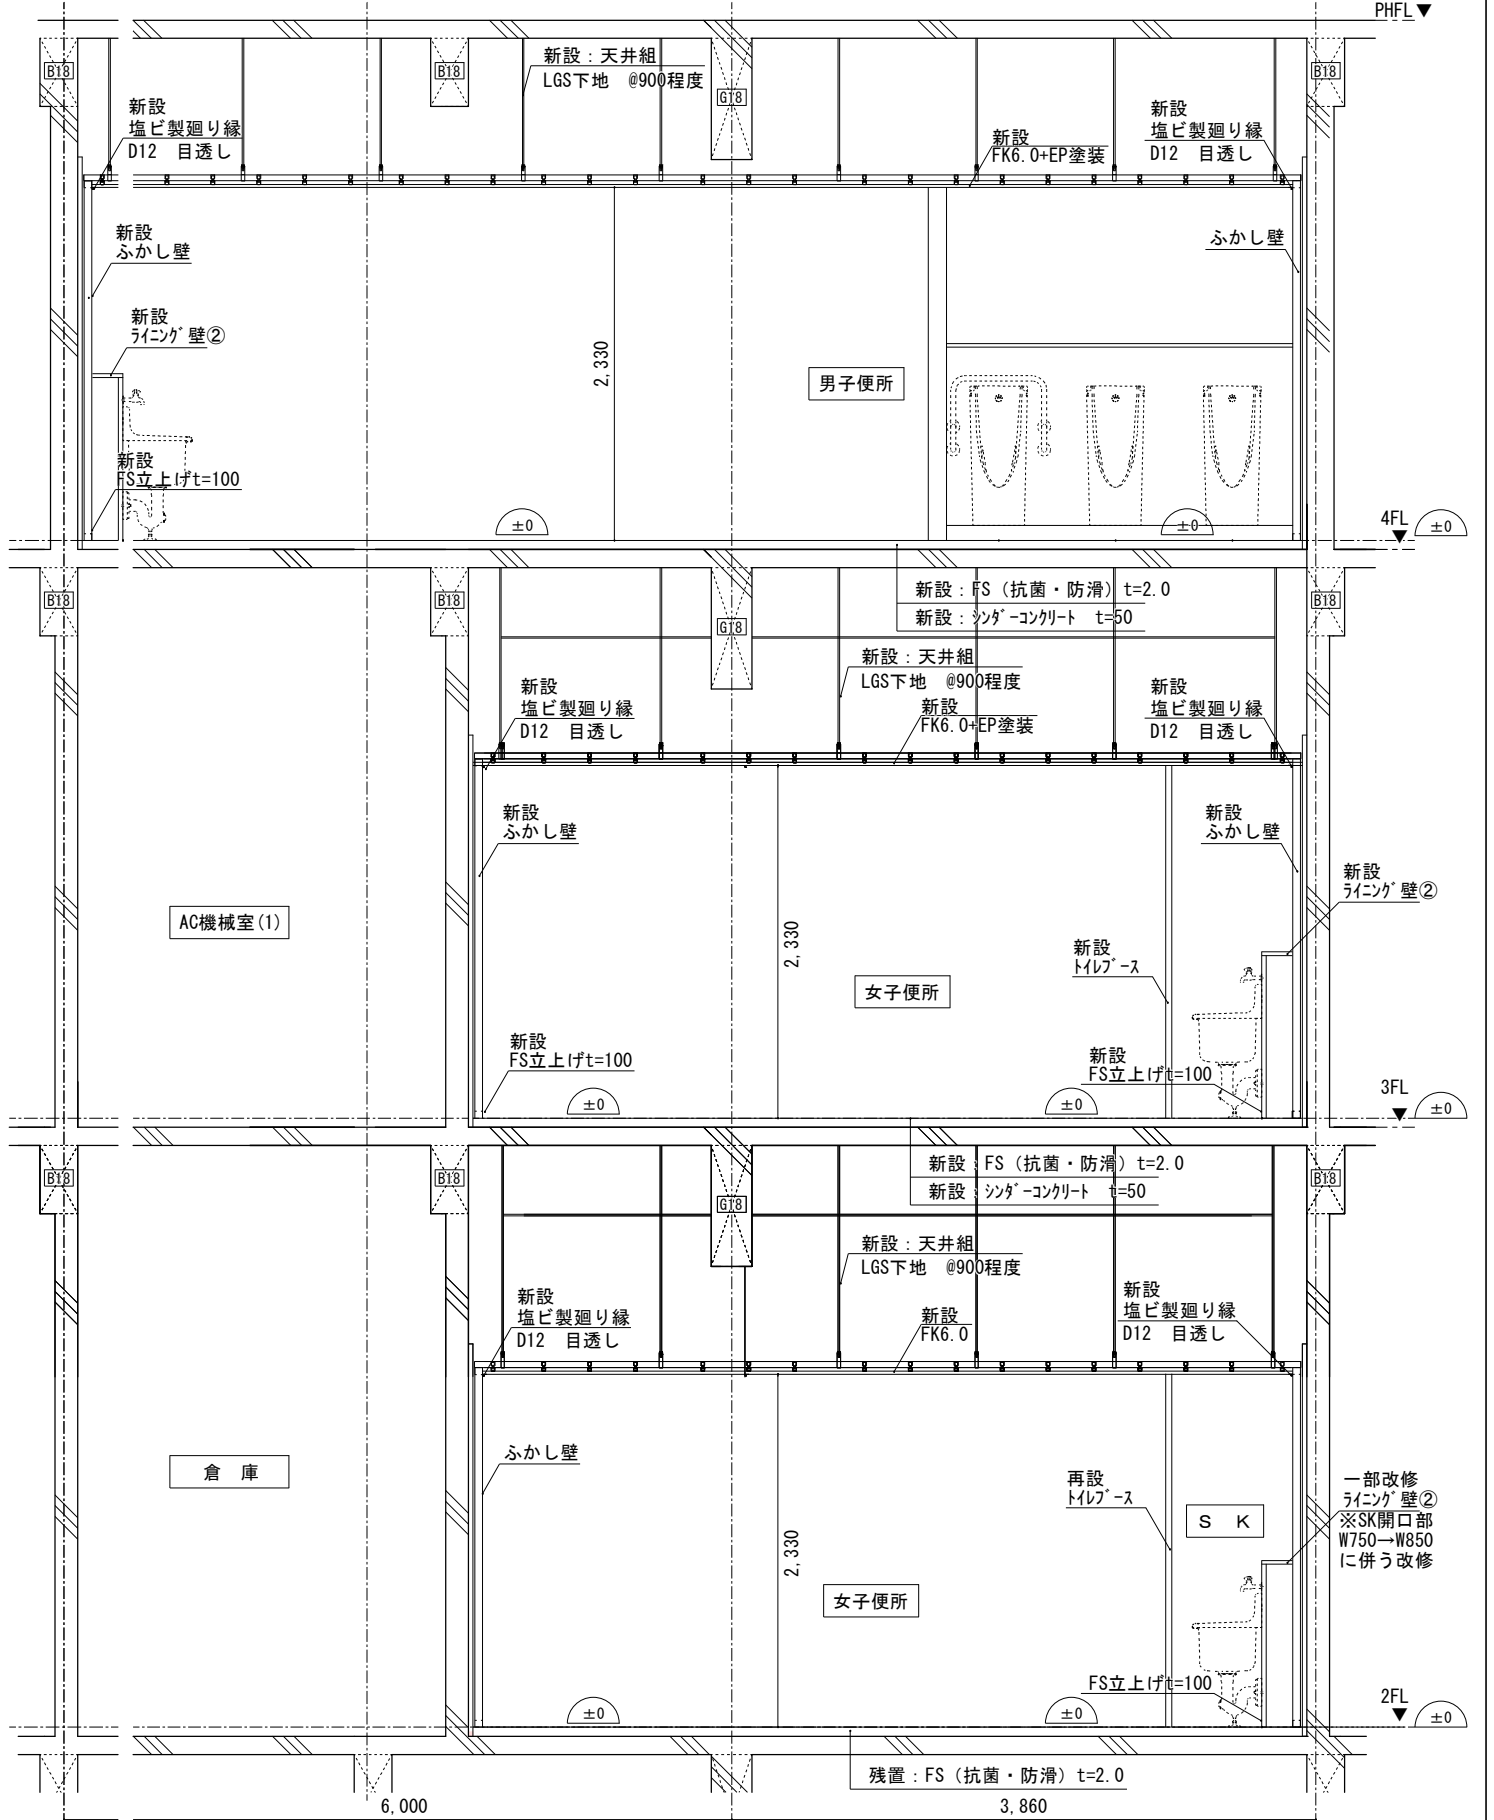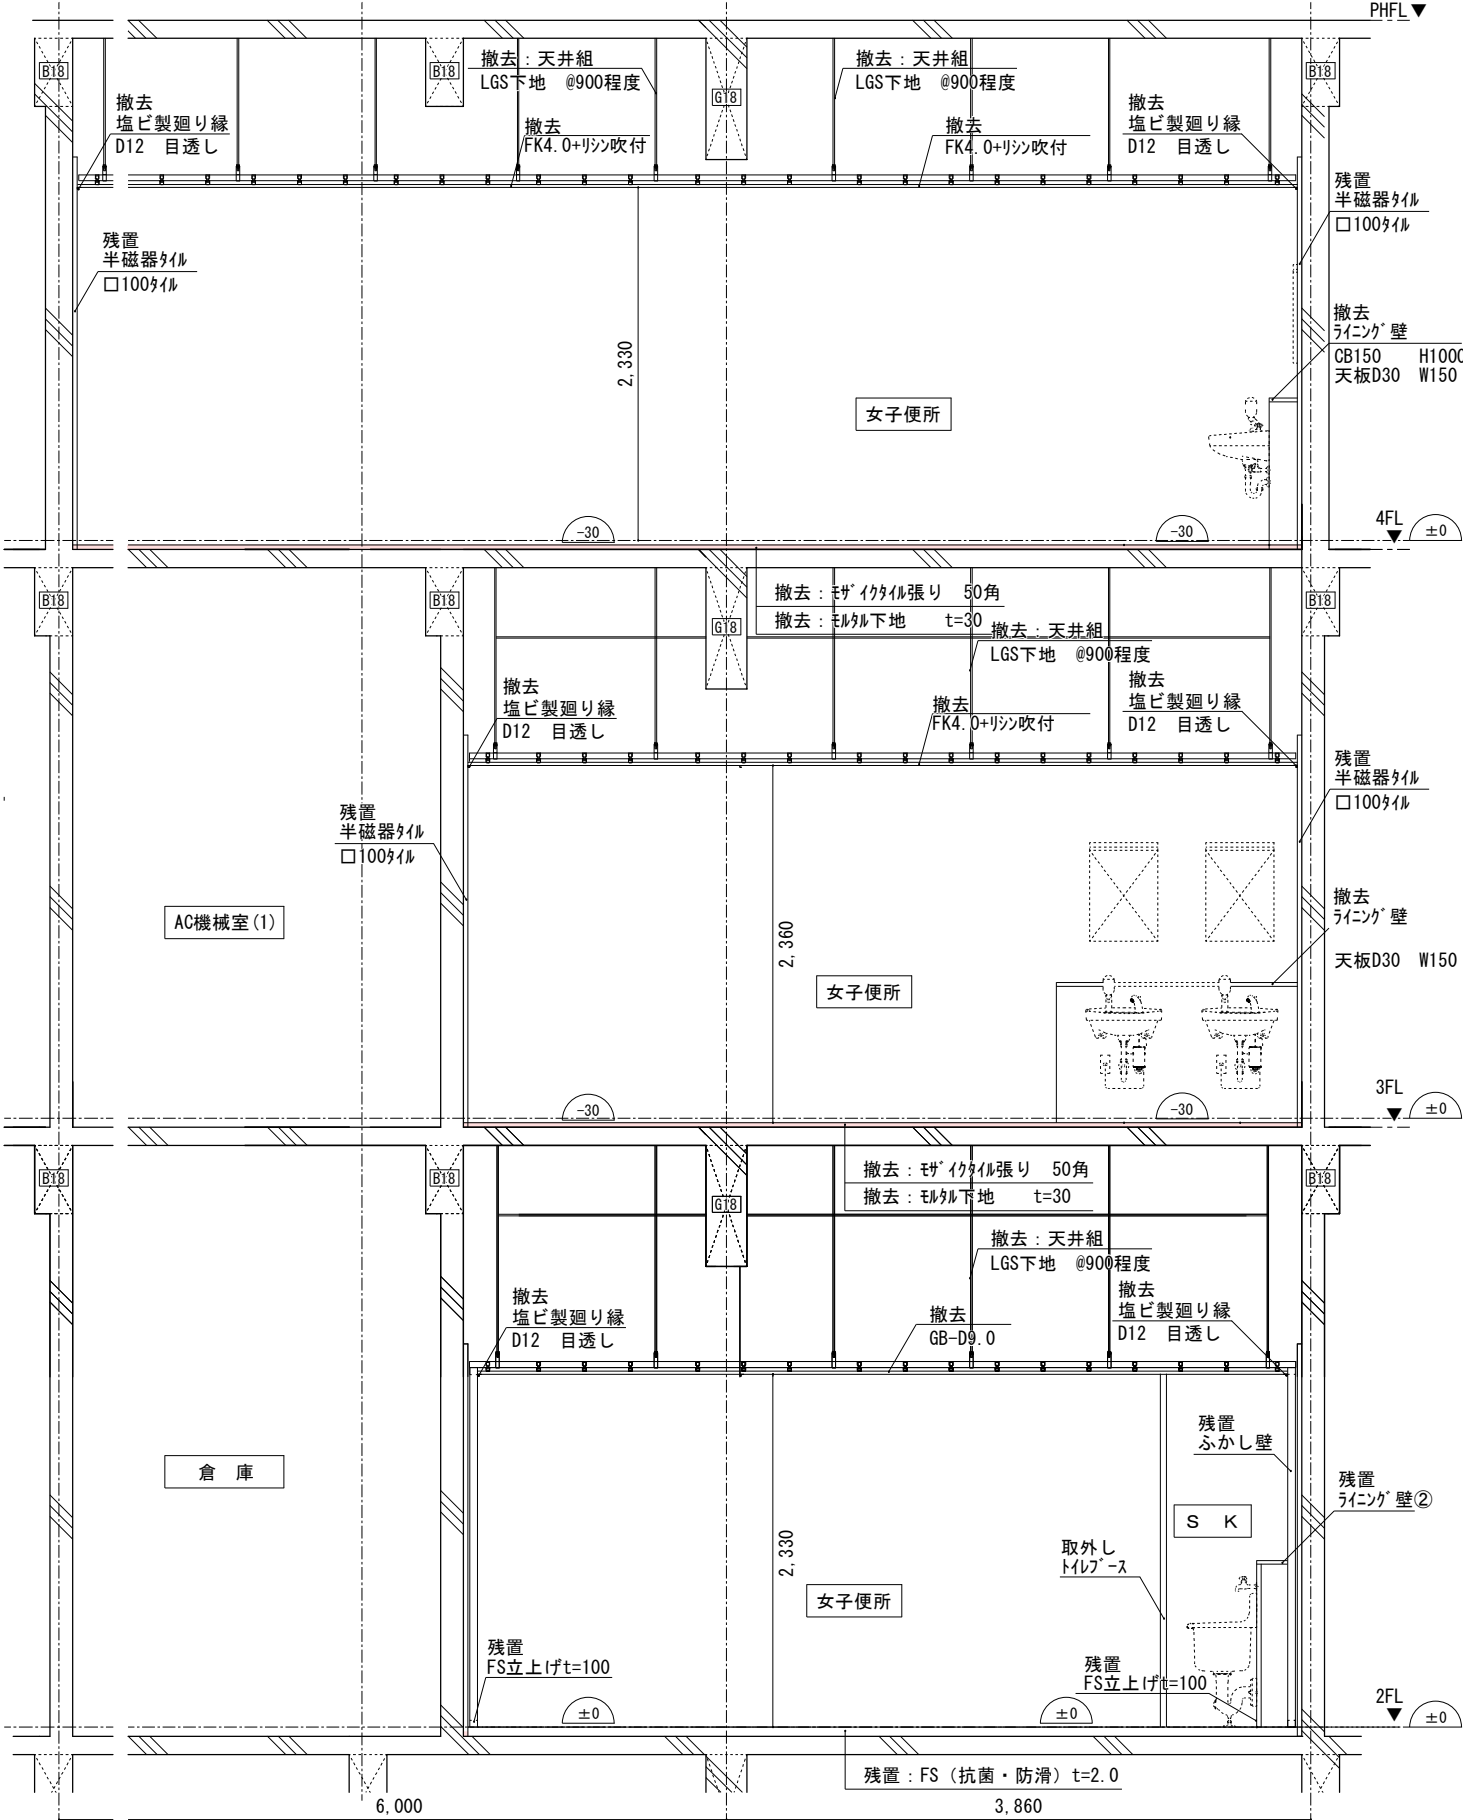


B - B 断面図

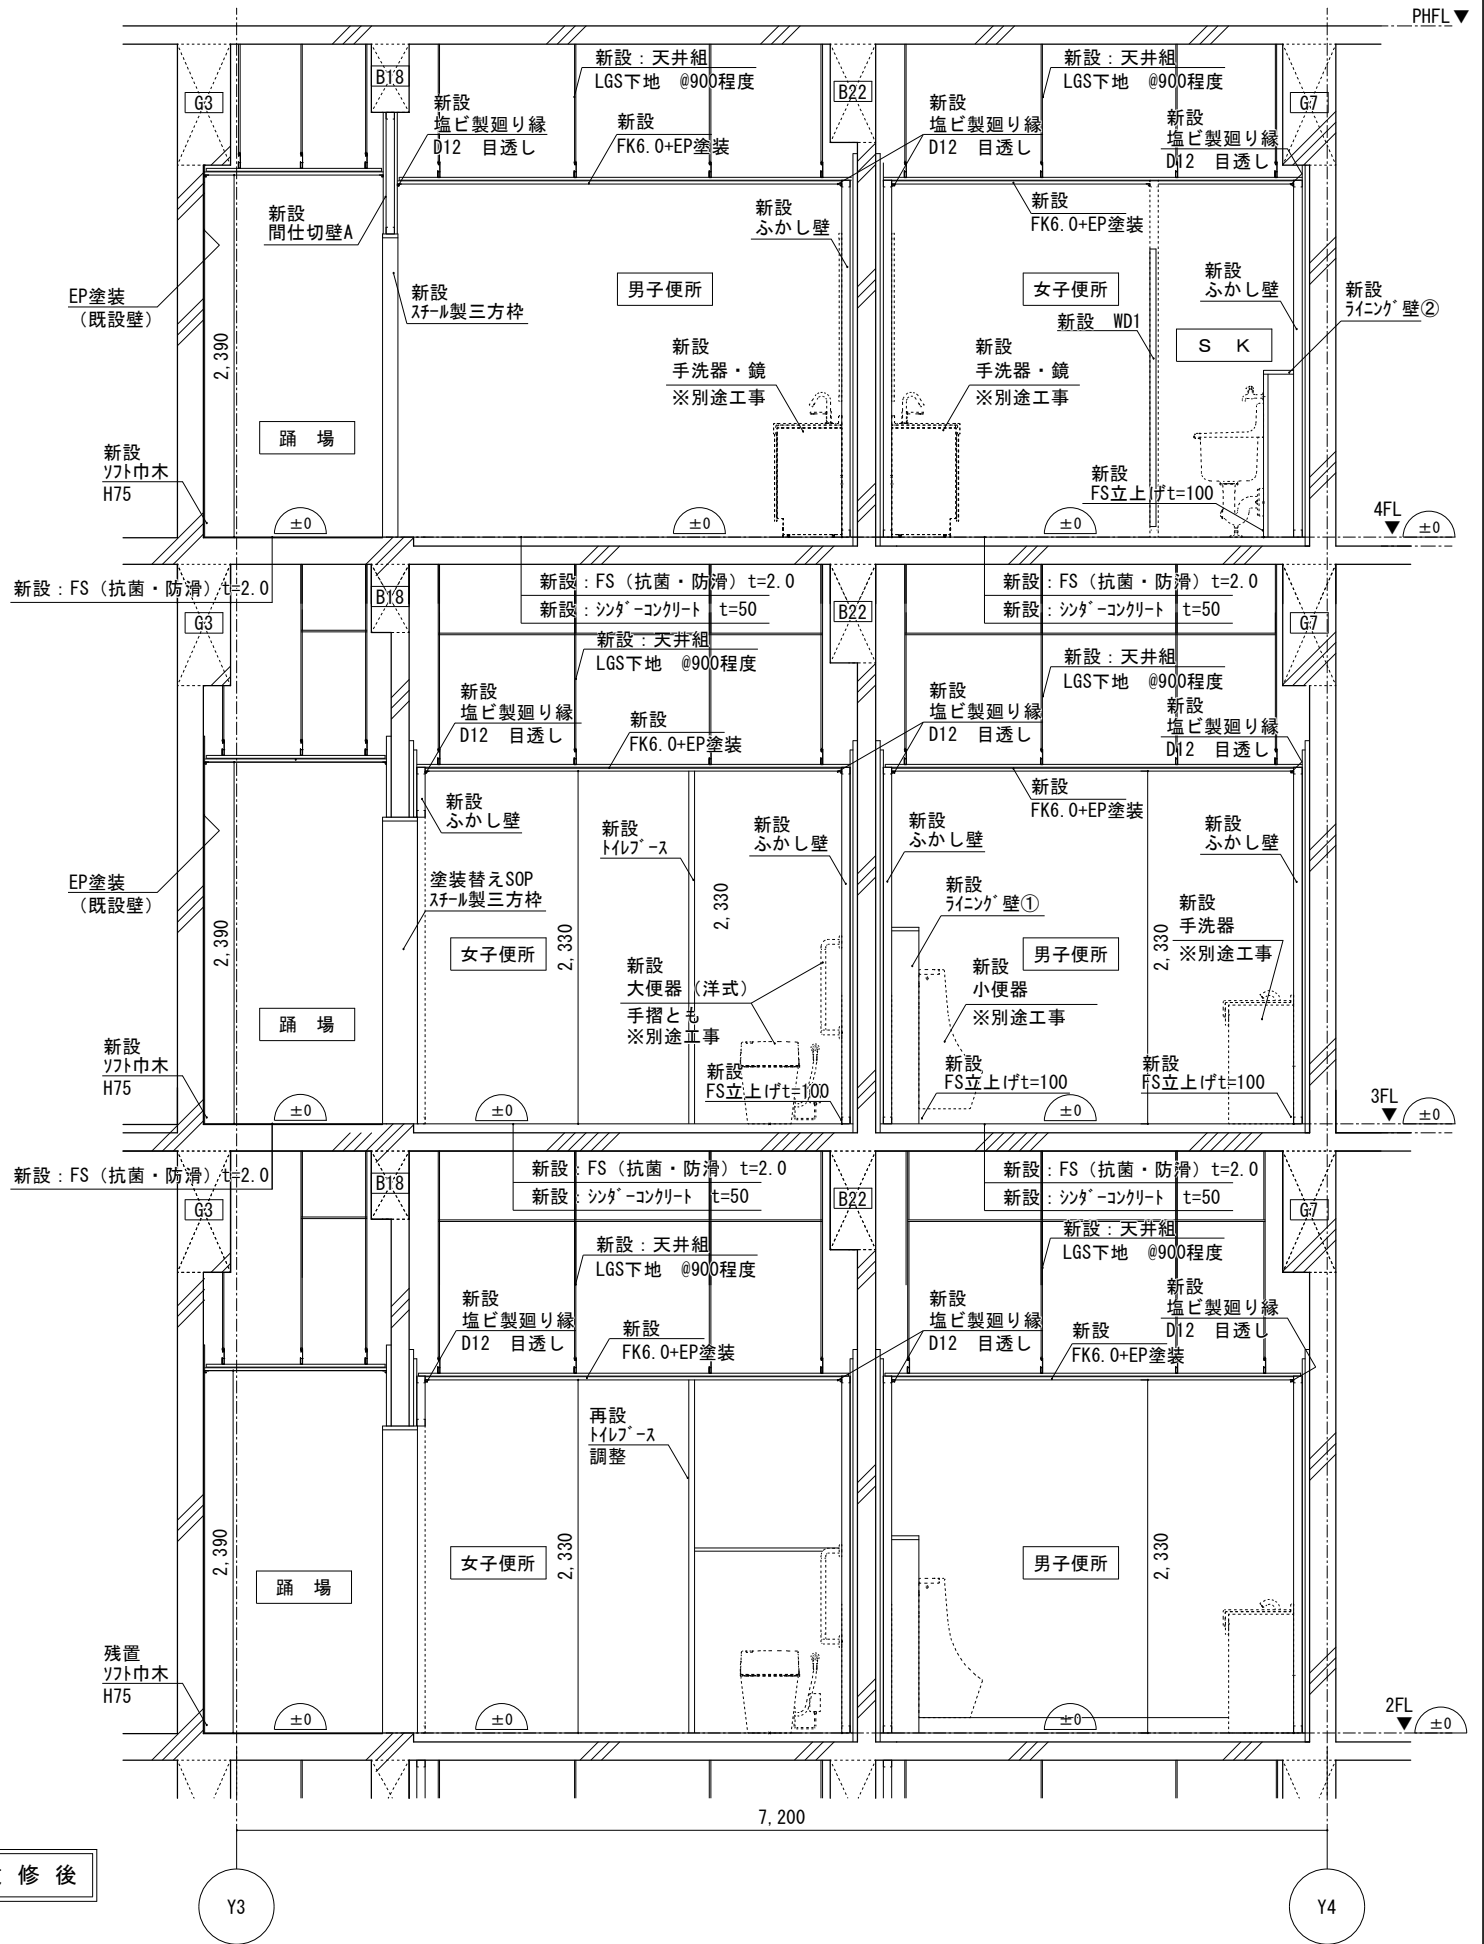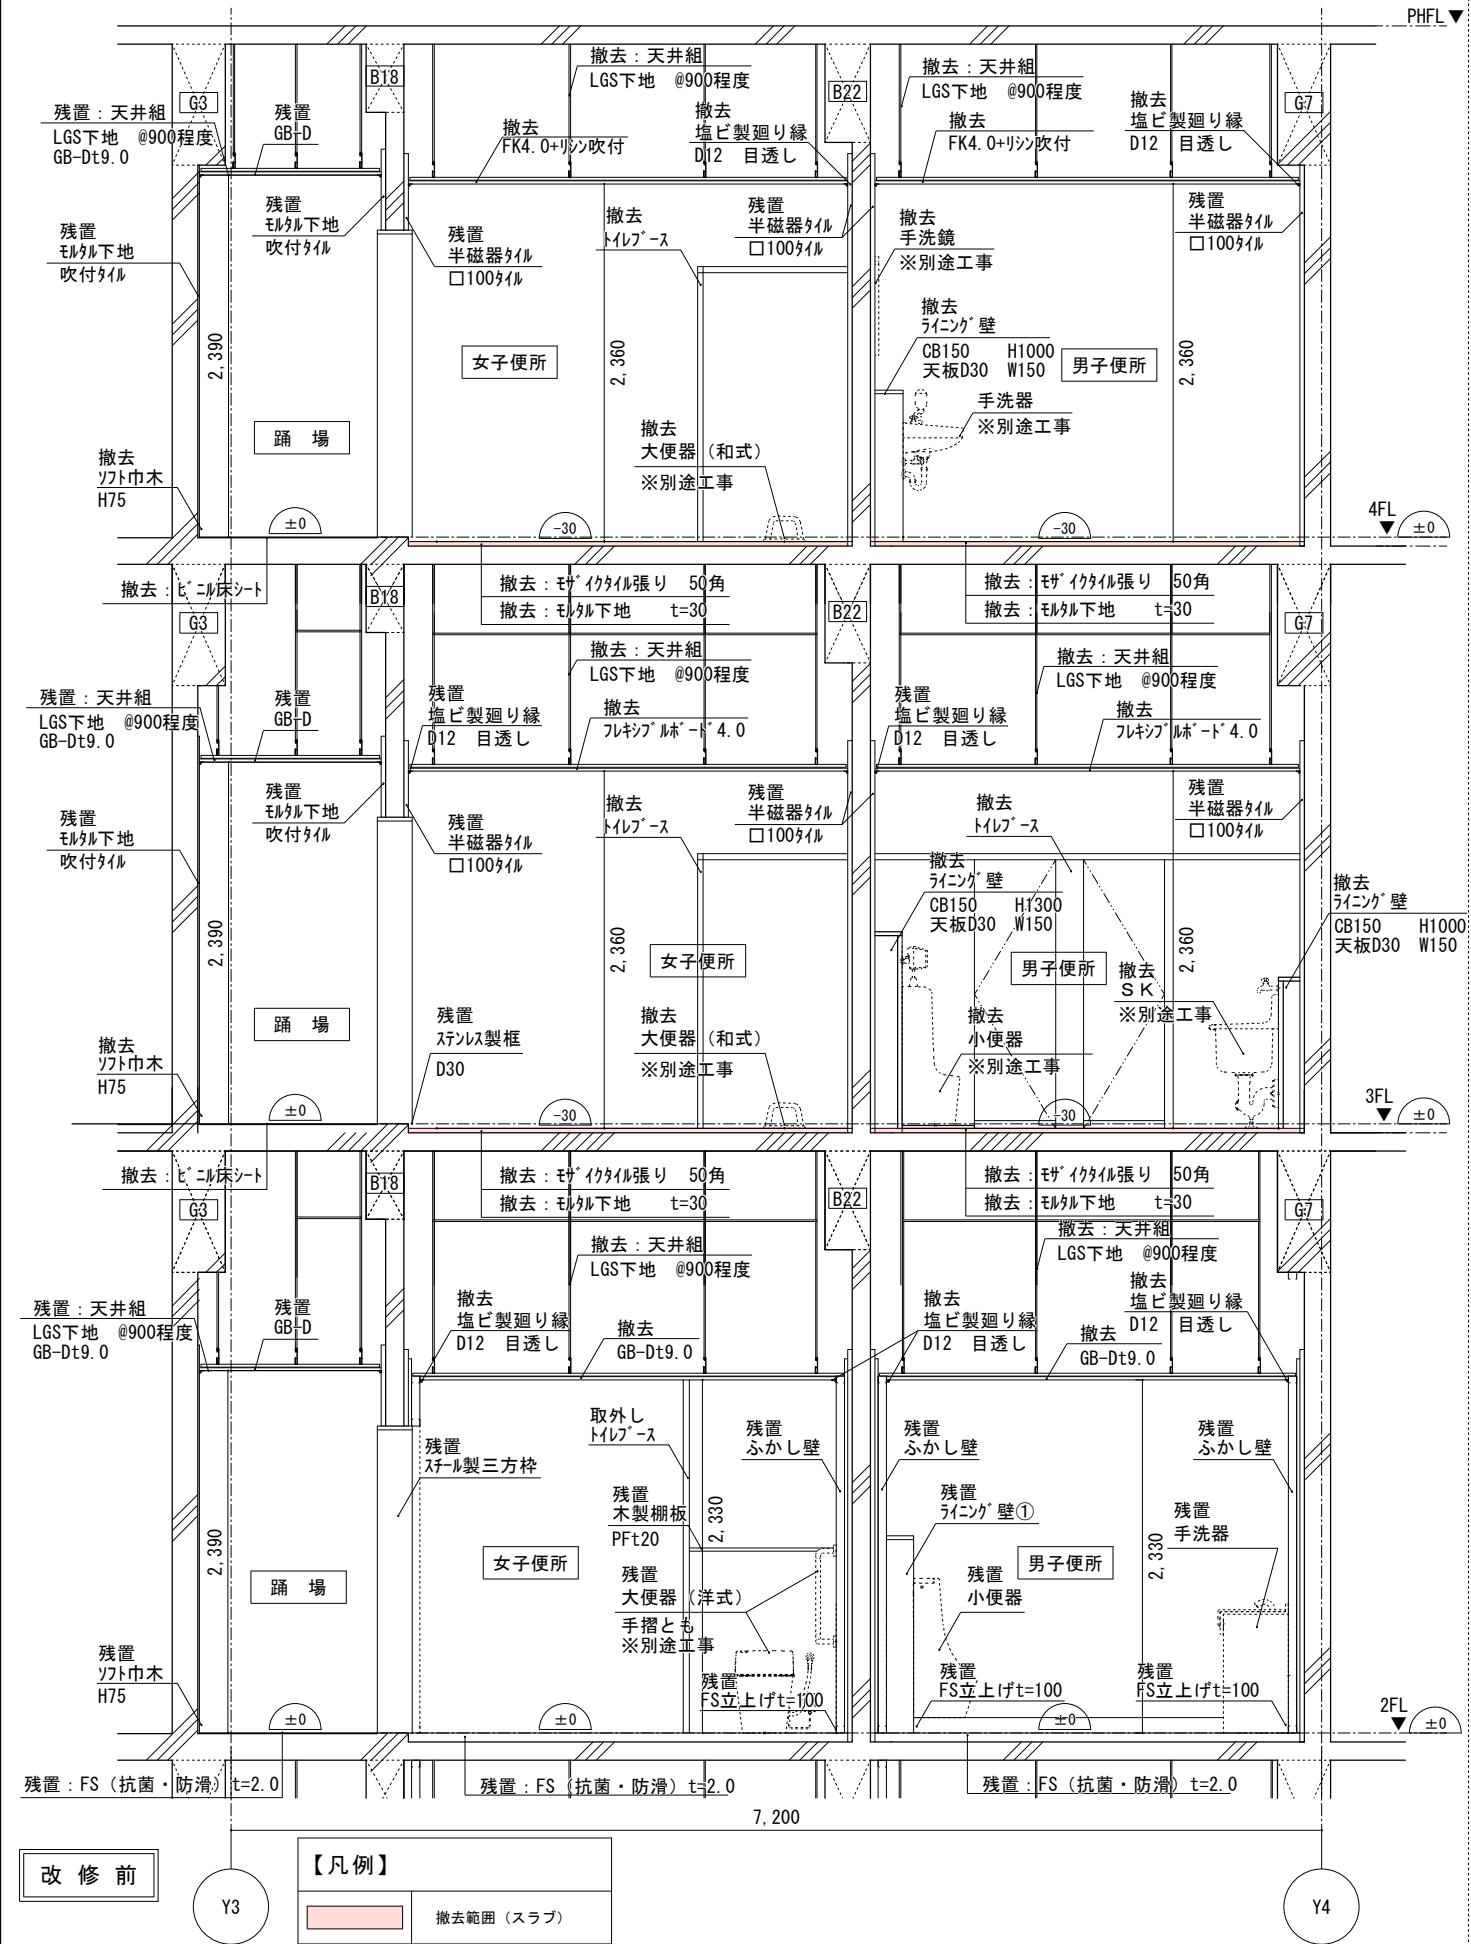


男子便所（3階）

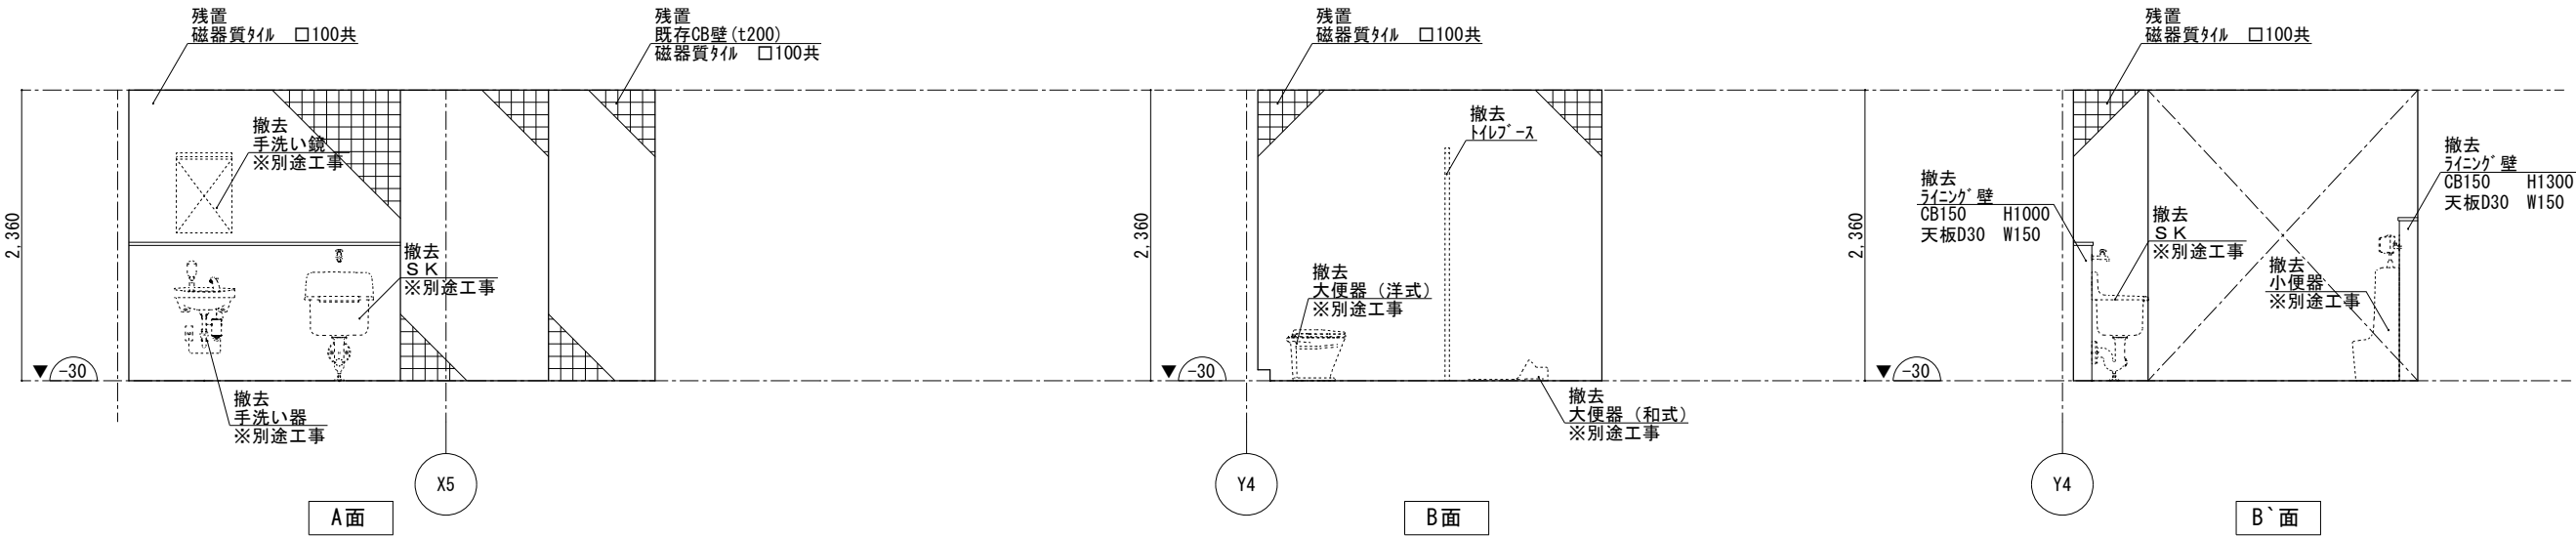


男子便所（3階）

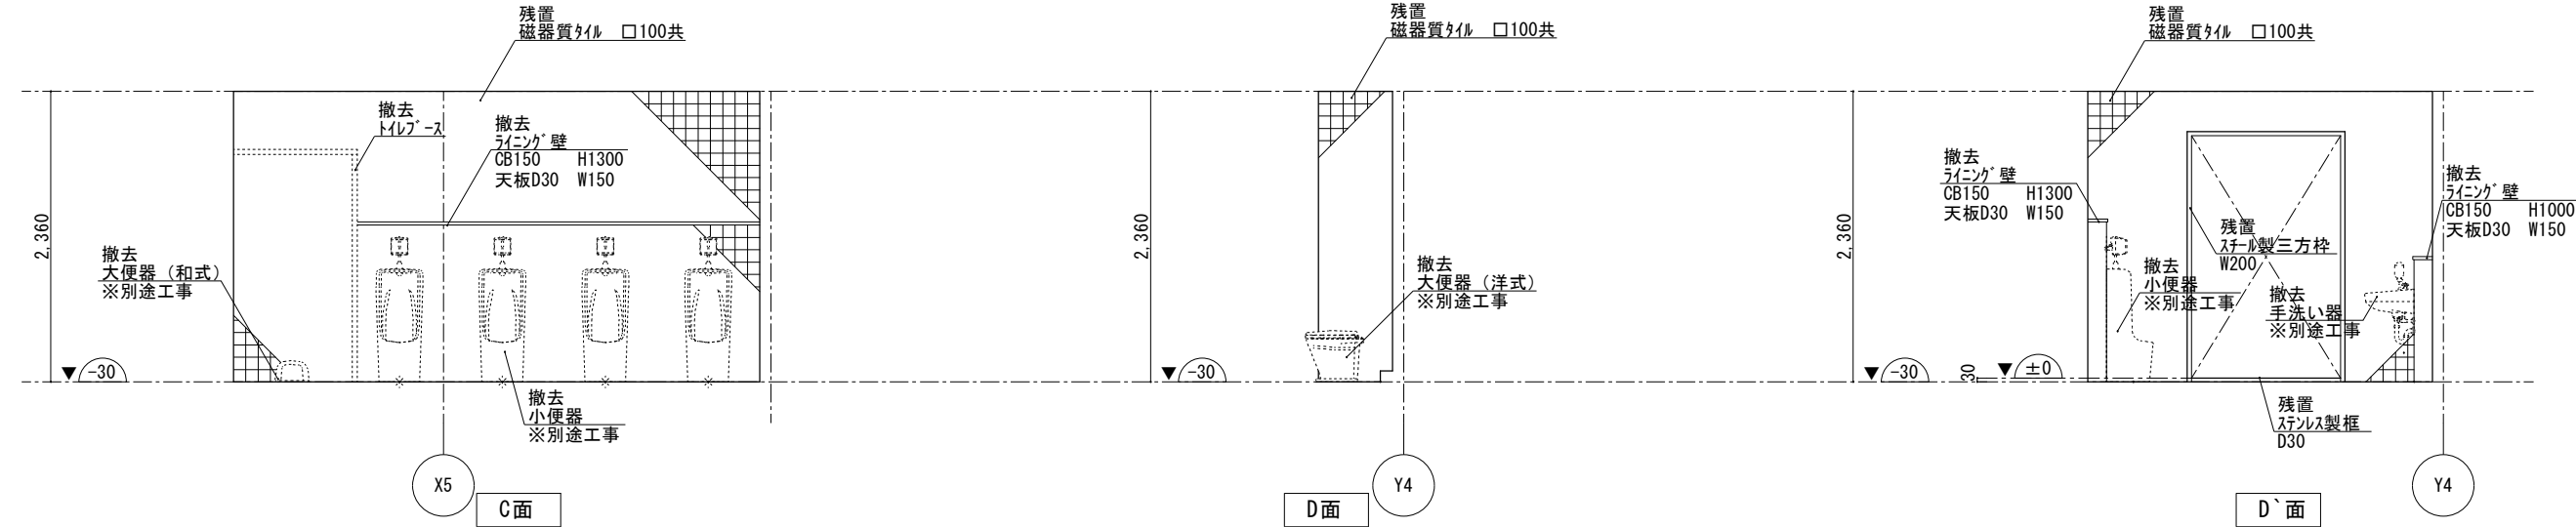


踊場（3階 男子便所）

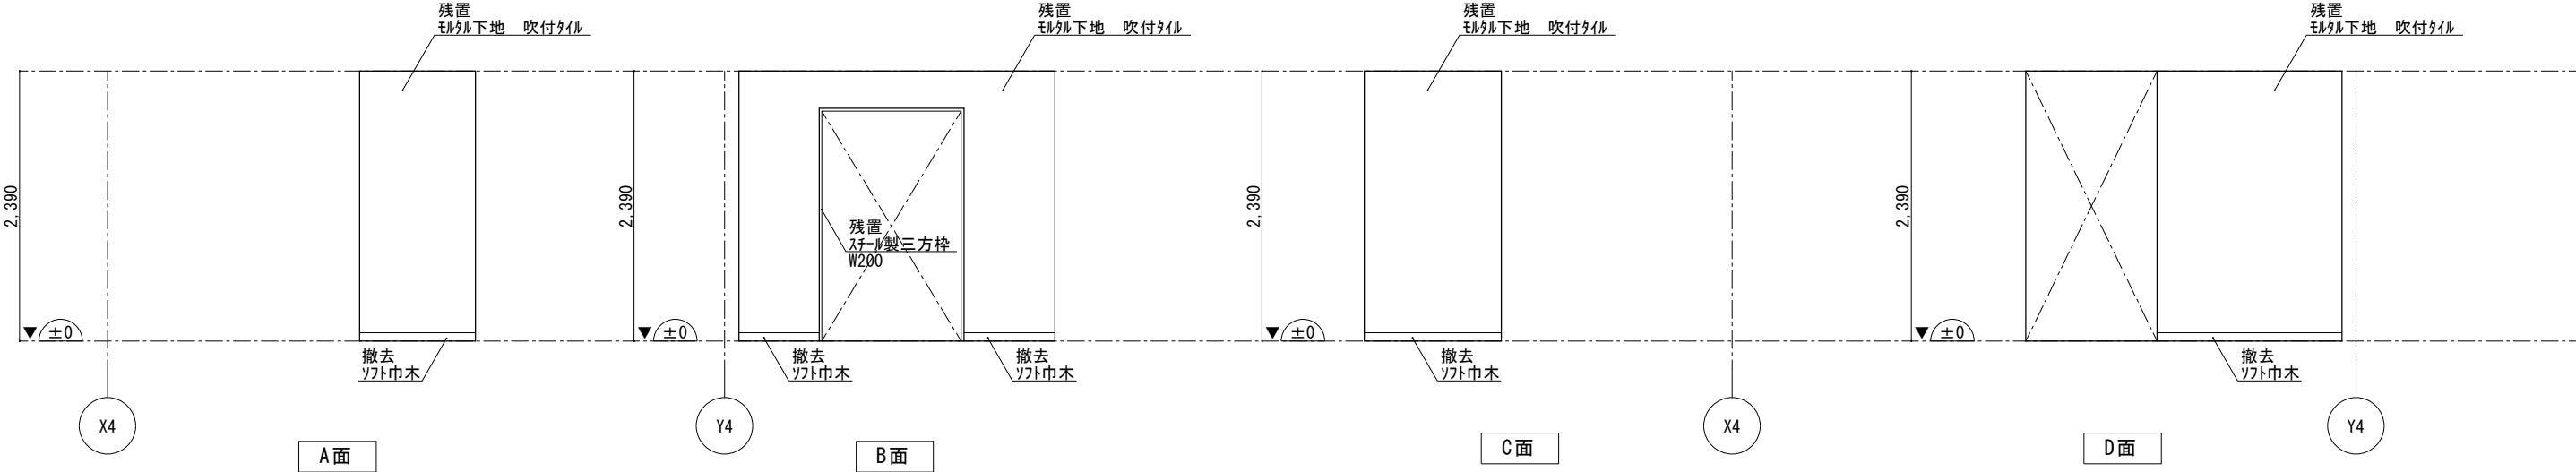


女子便所（3階）

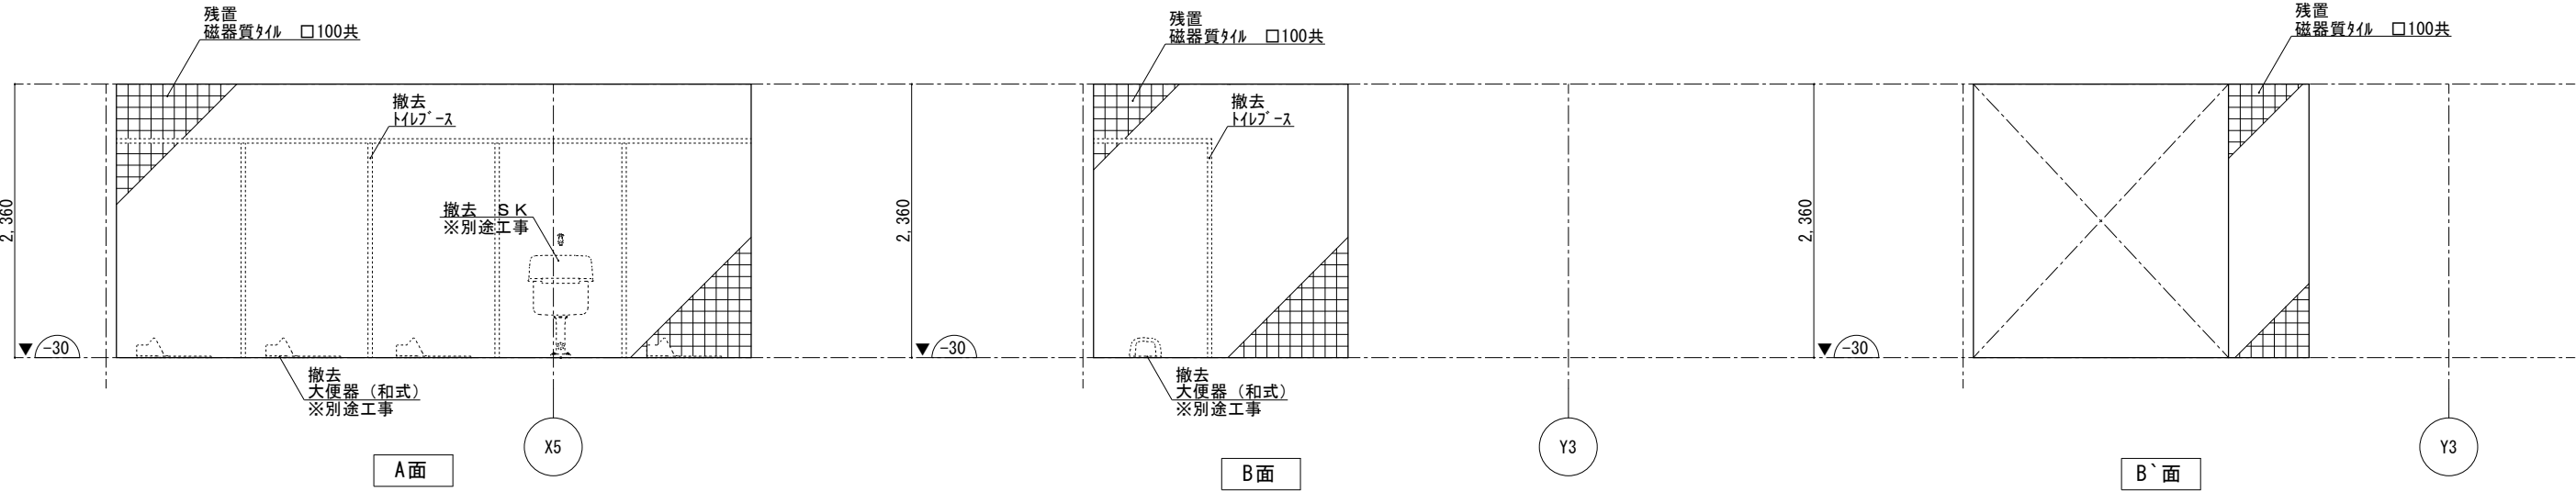

女子便所（3階）

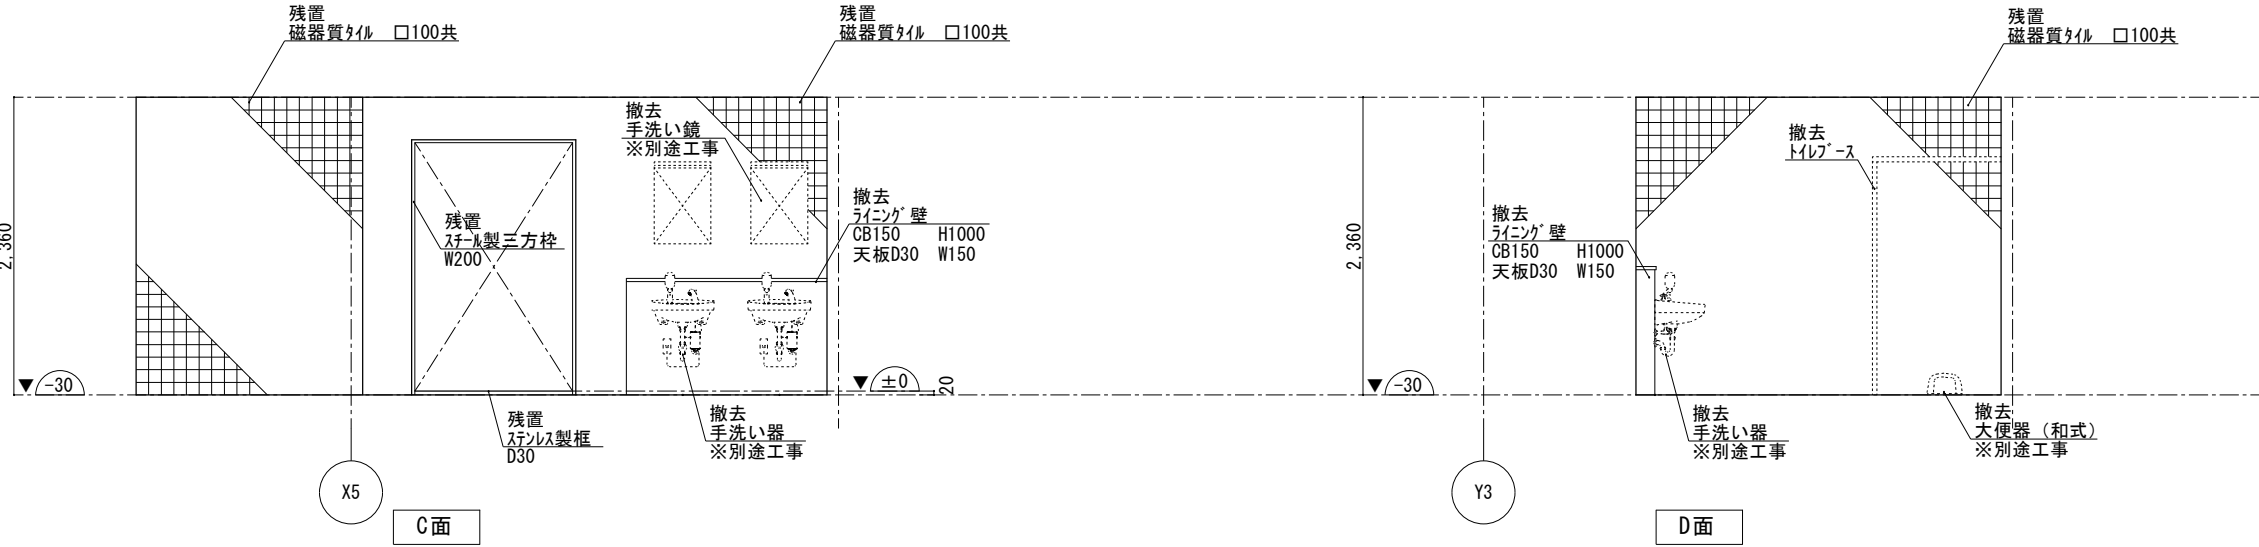

踊場（3階 女子便所）

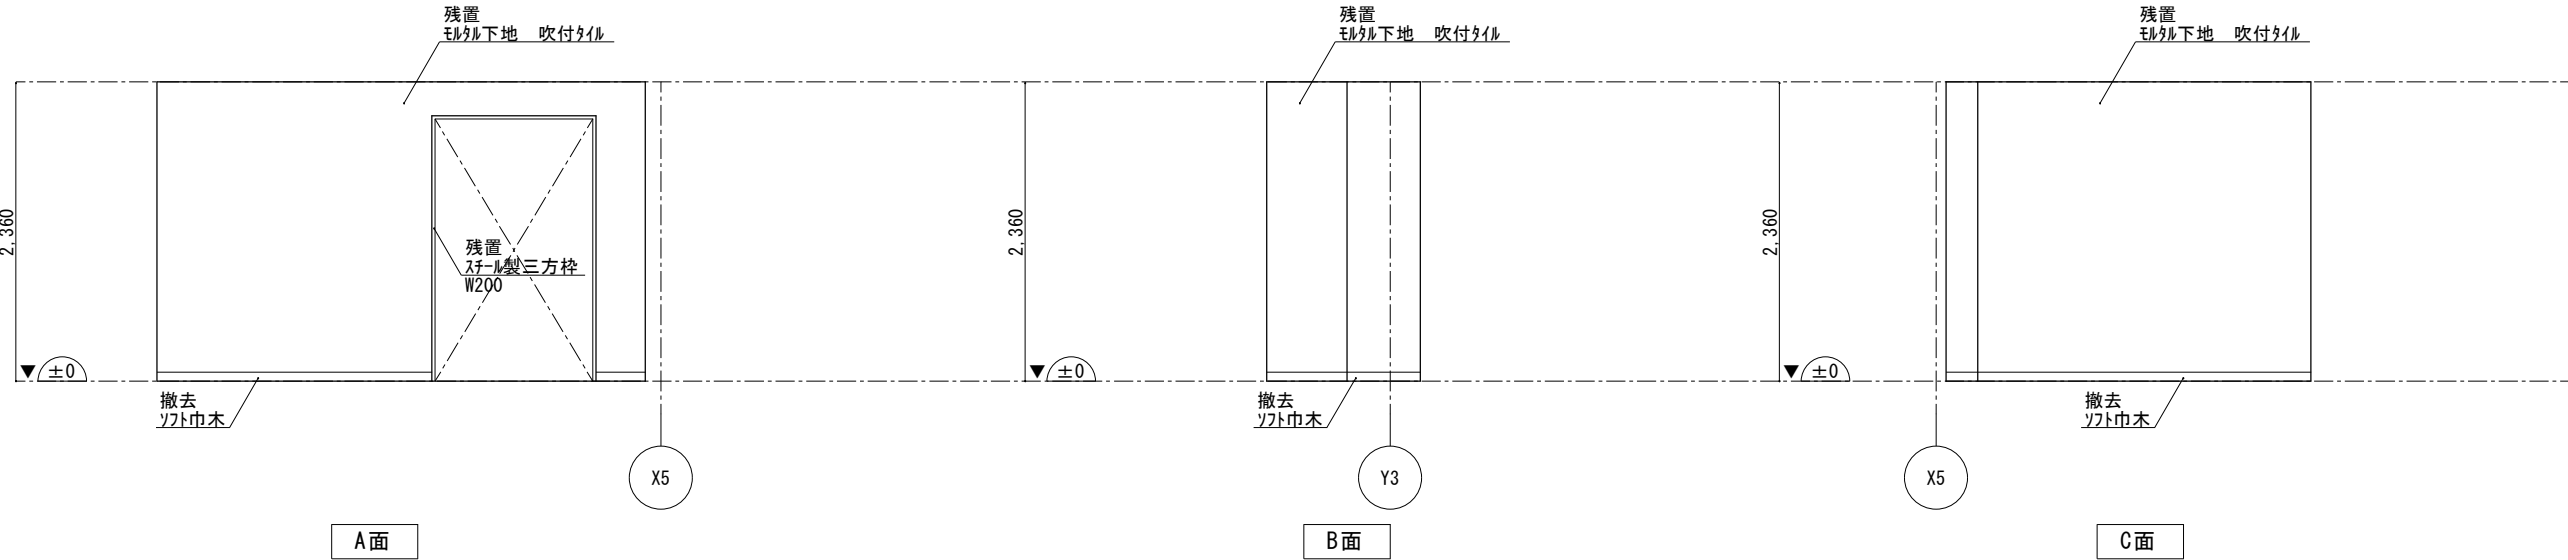

[illegible][illegible]

踊場 (4階 男子便所)

2,700

2,125

残置
モﾙﾙ下地 吹付ﾀｲﾙ

残置
ｽﾏｰﾑ製三方栓
W200

撤去
ﾖｯﾄ巾木

残置
モﾙﾙ下地 吹付ﾀｲﾙ

撤去
ﾖｯﾄ巾木

残置
モﾙﾙ下地 吹付ﾀｲﾙ

撤去
ﾖｯﾄ巾木

残置
モﾙﾙ下地 吹付ﾀｲﾙ

撤去
ﾖｯﾄ巾木

X4

Y4

X4

Y4


A面

B面


C面

D面


±0

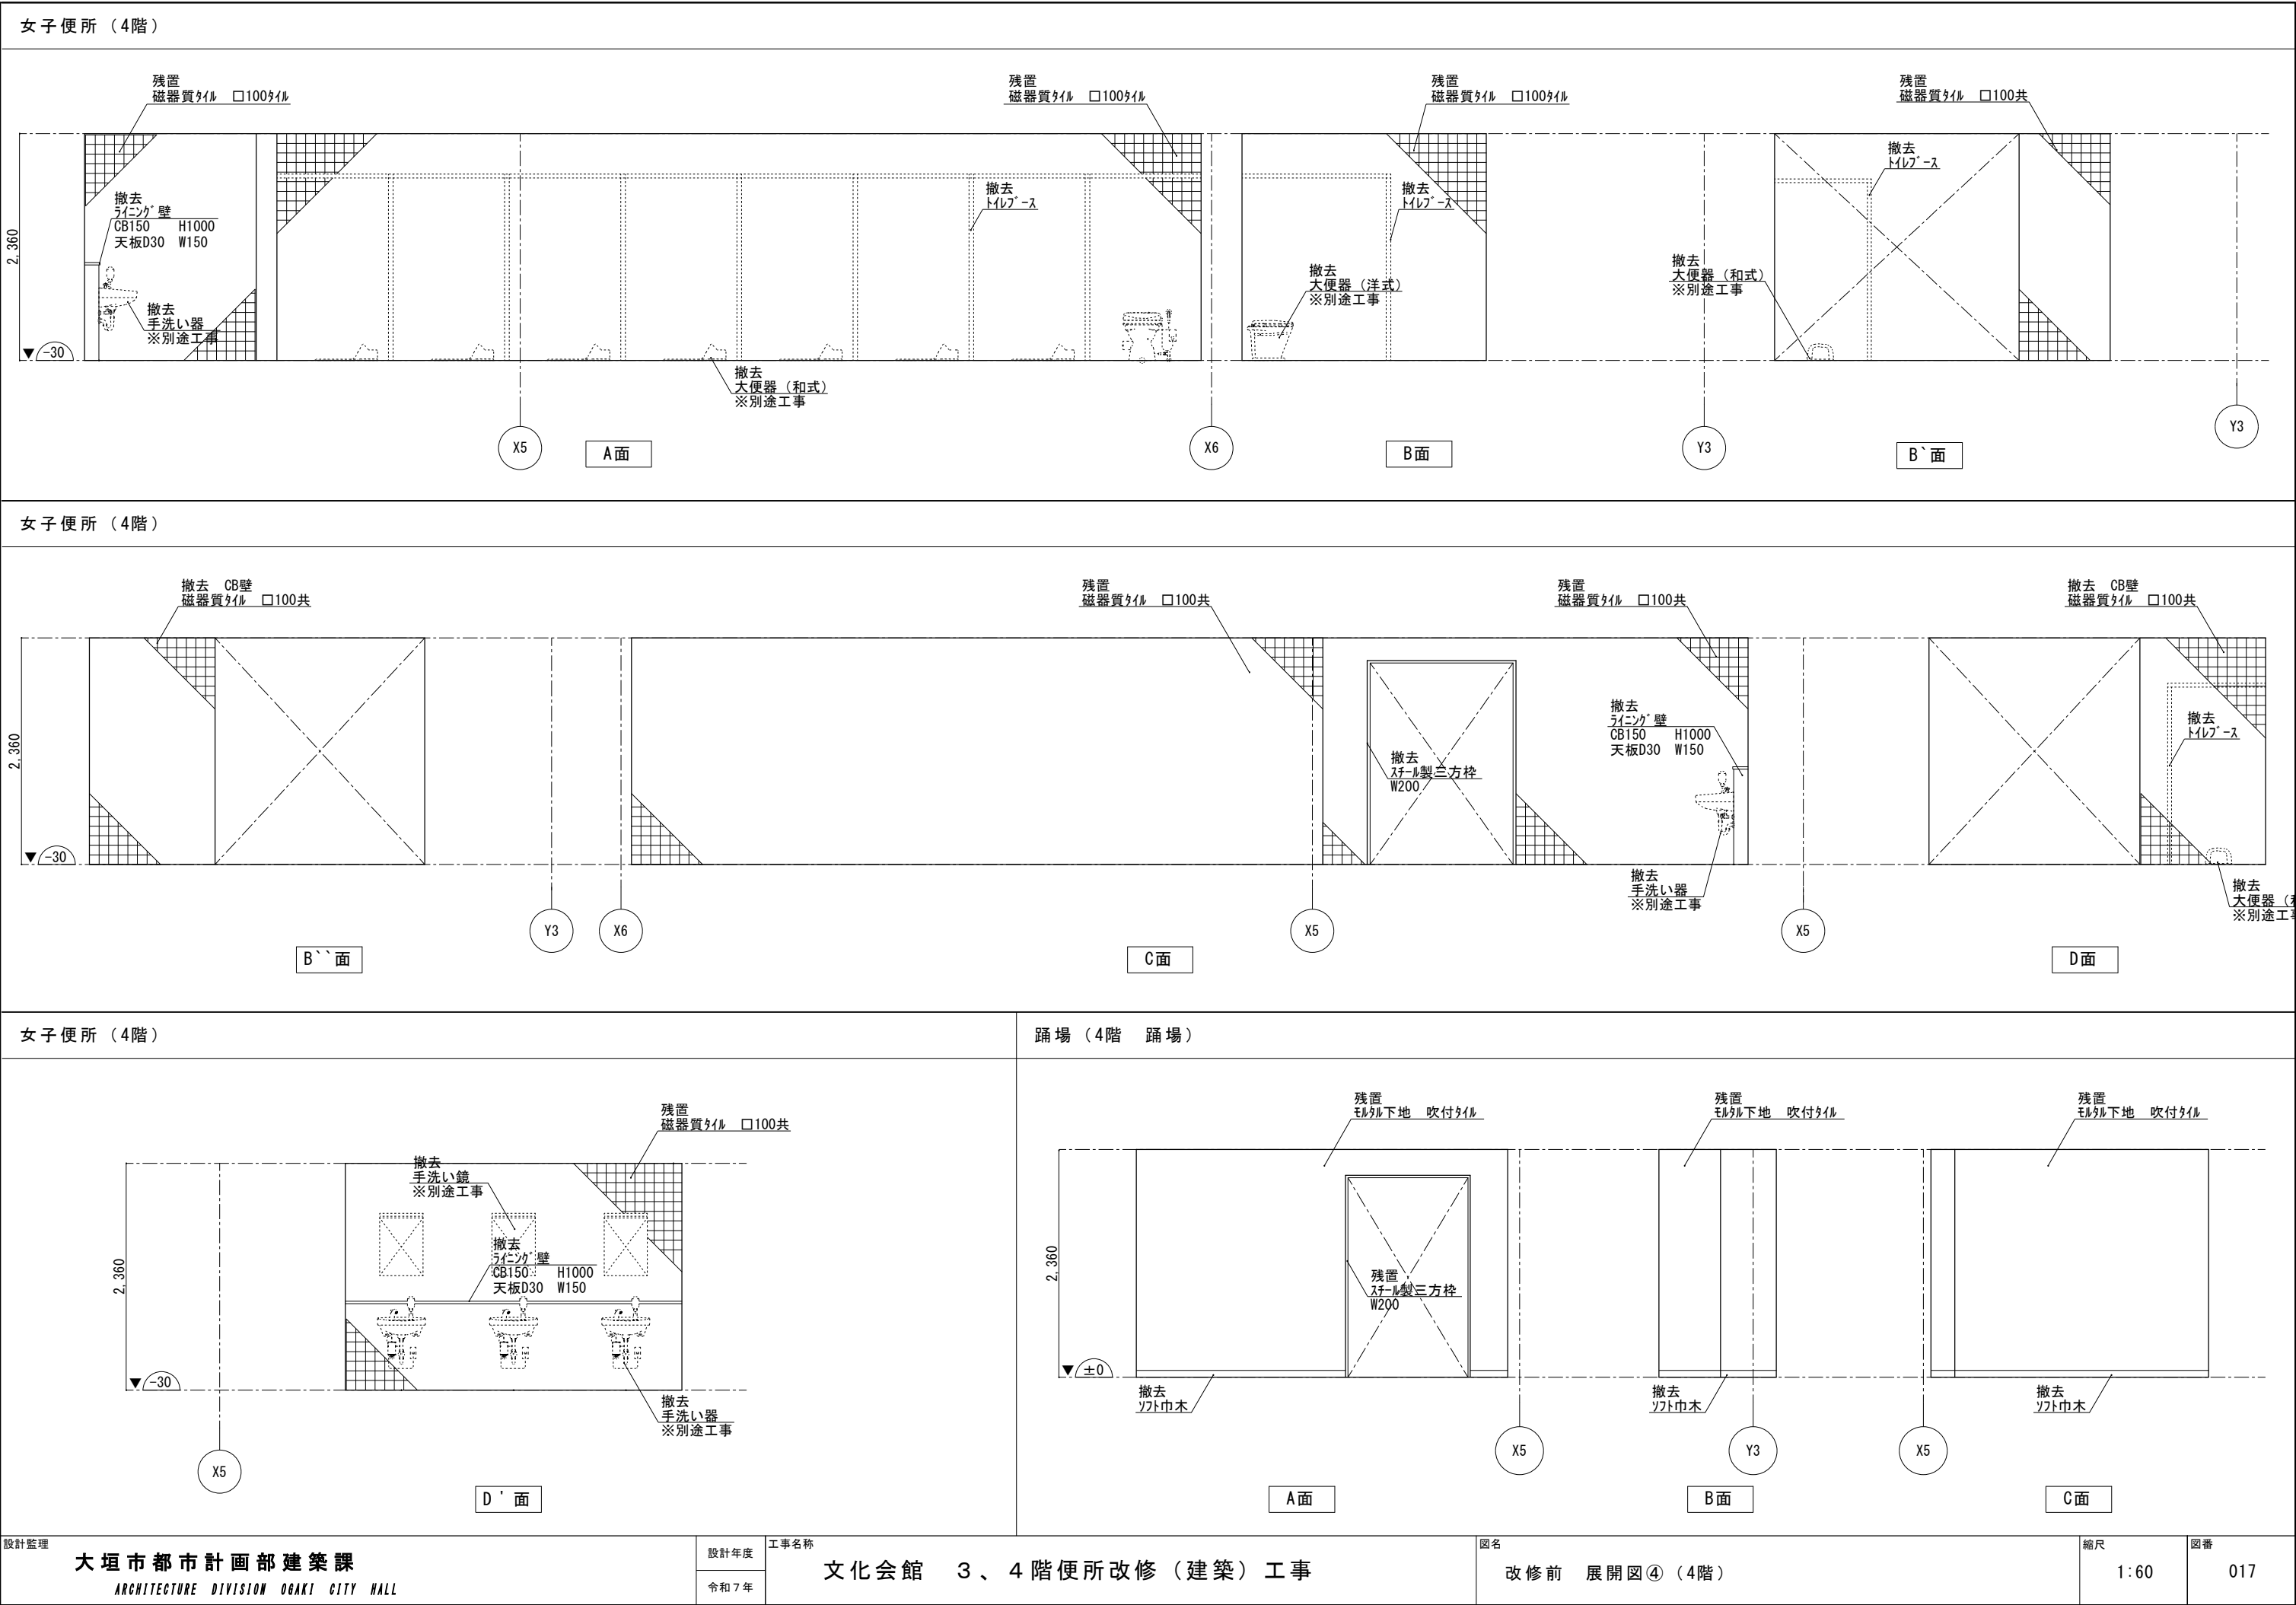


男子便所（3階）

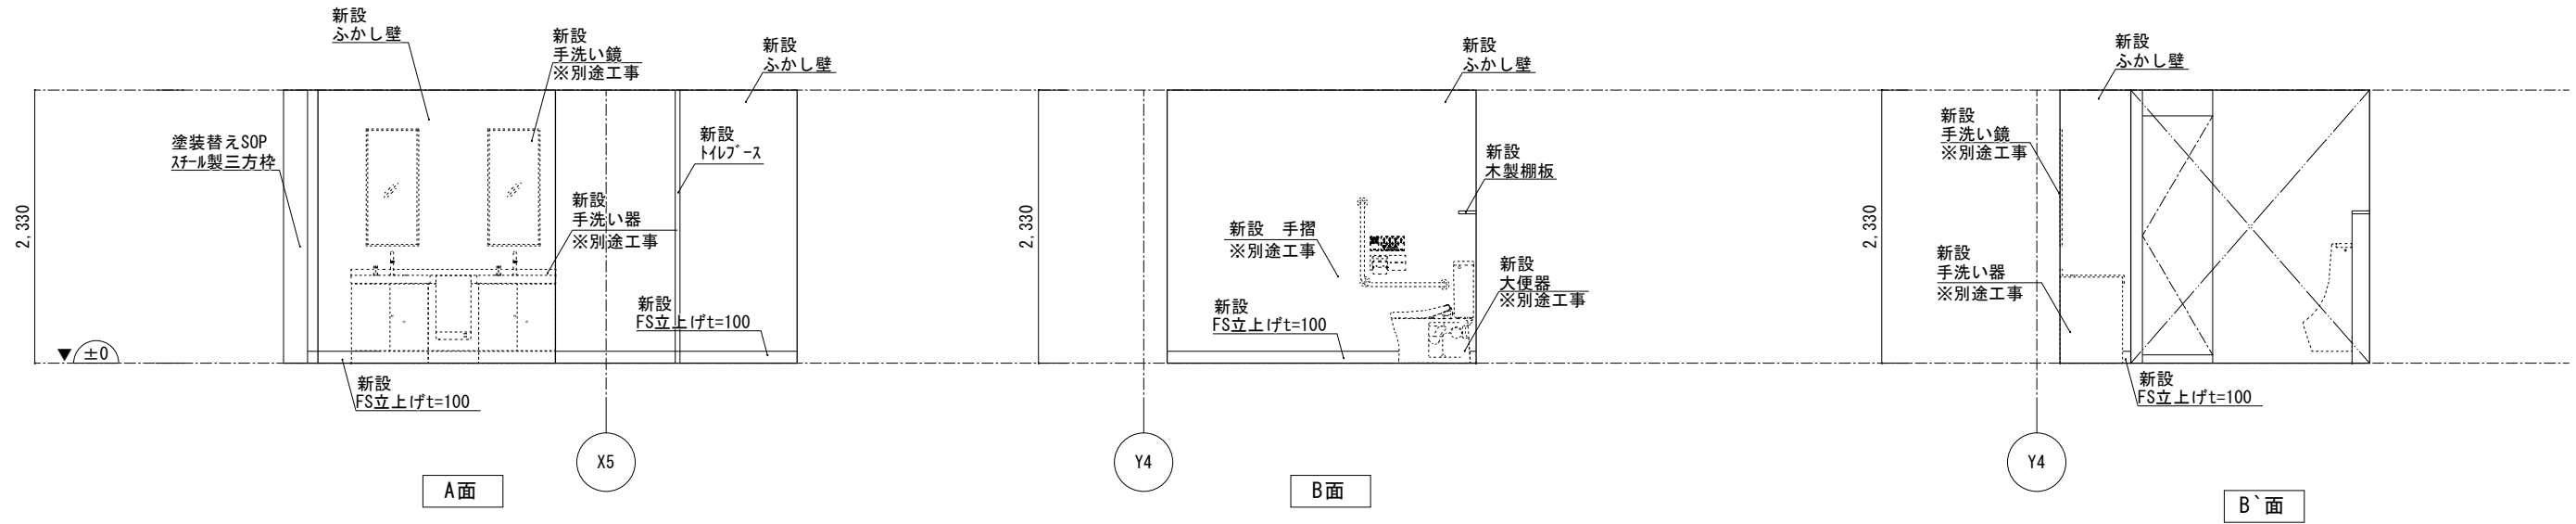


男子便所（3階）

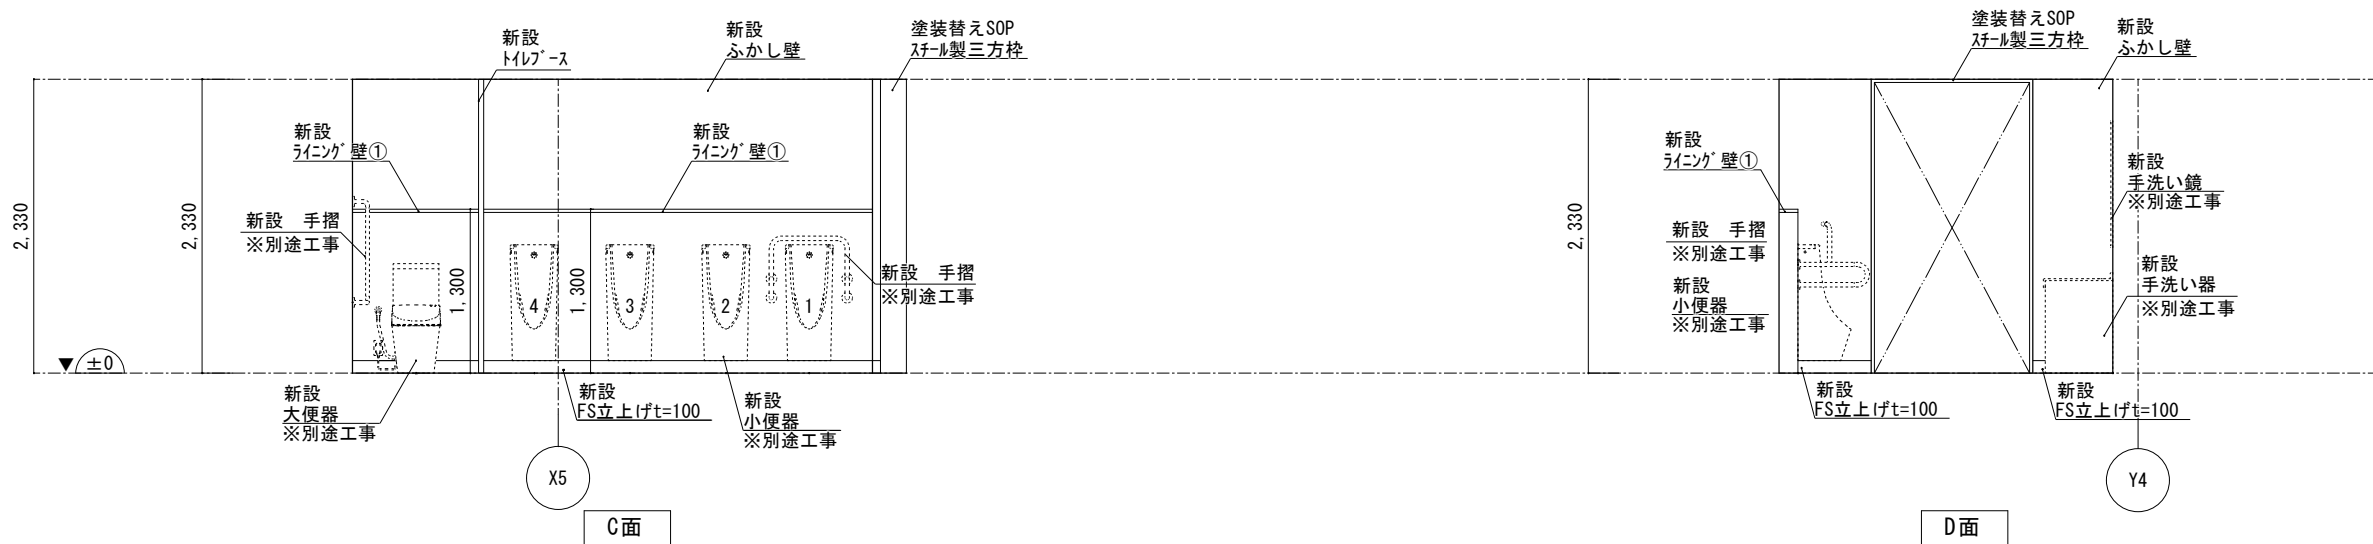


踊場（3階 男子便所）

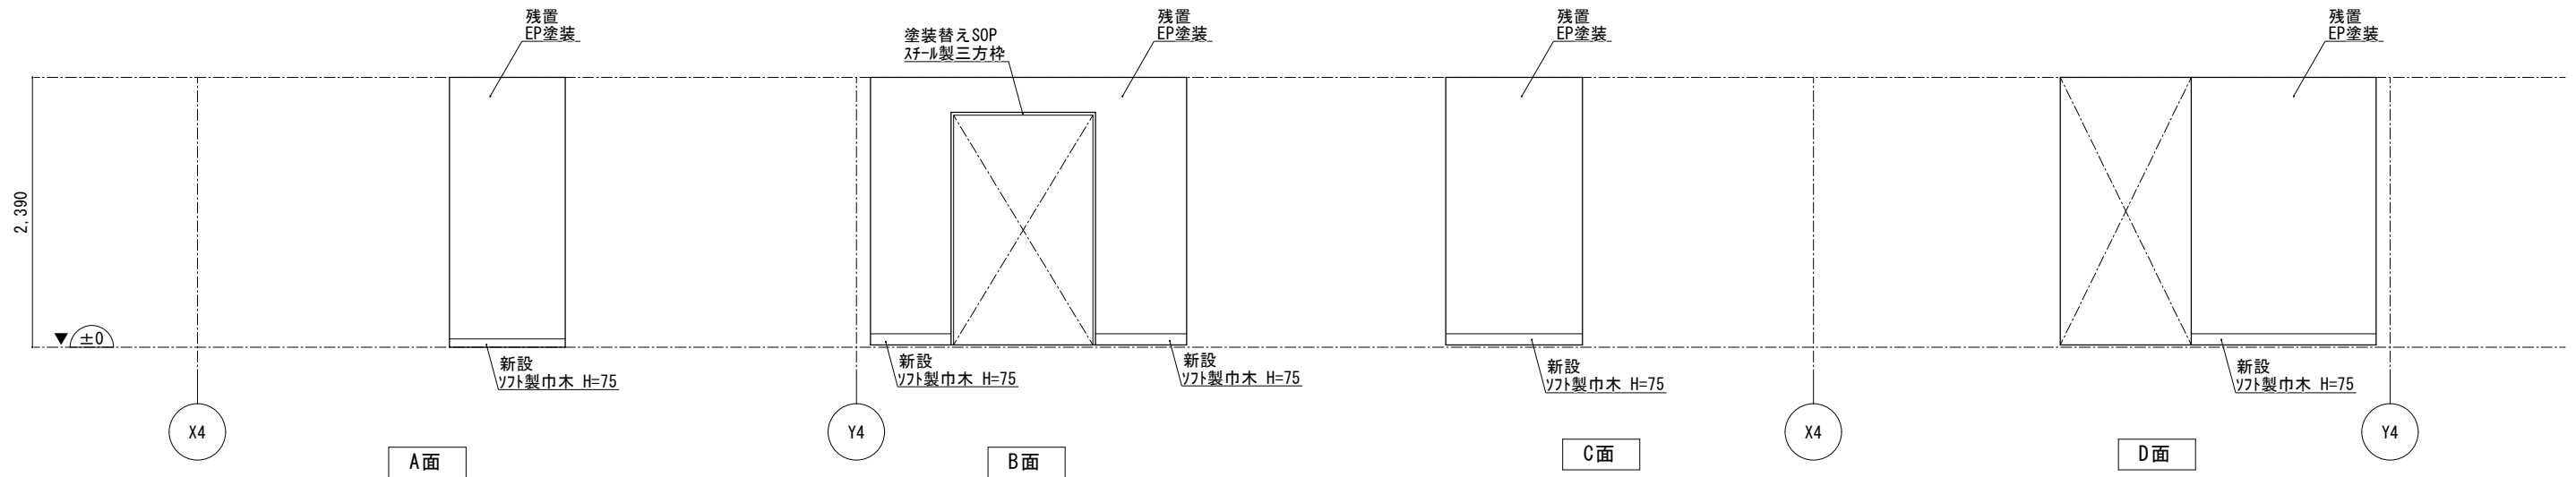


女子便所（3階）

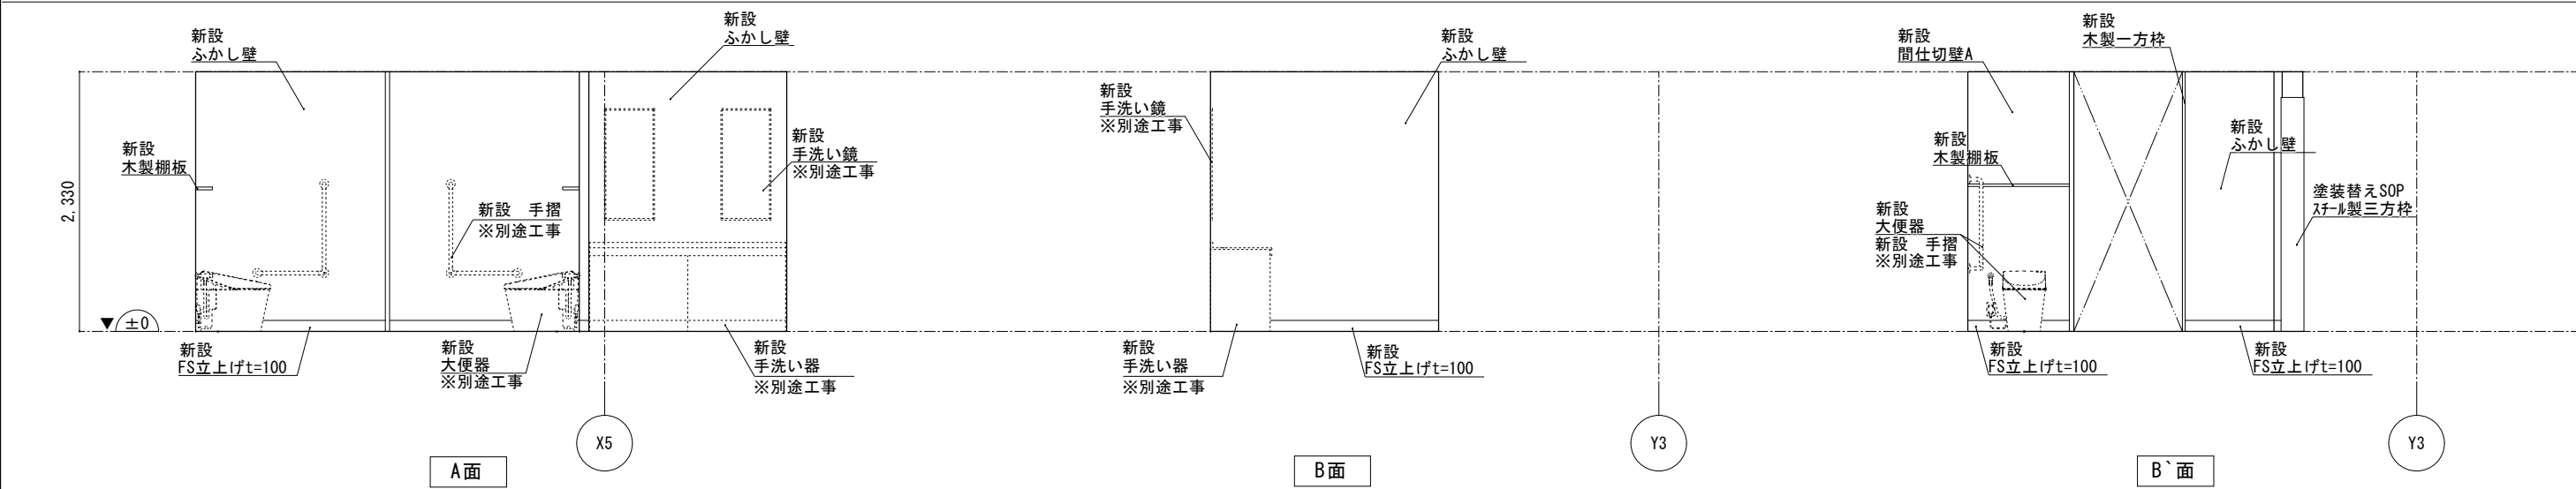

女子便所（3階）

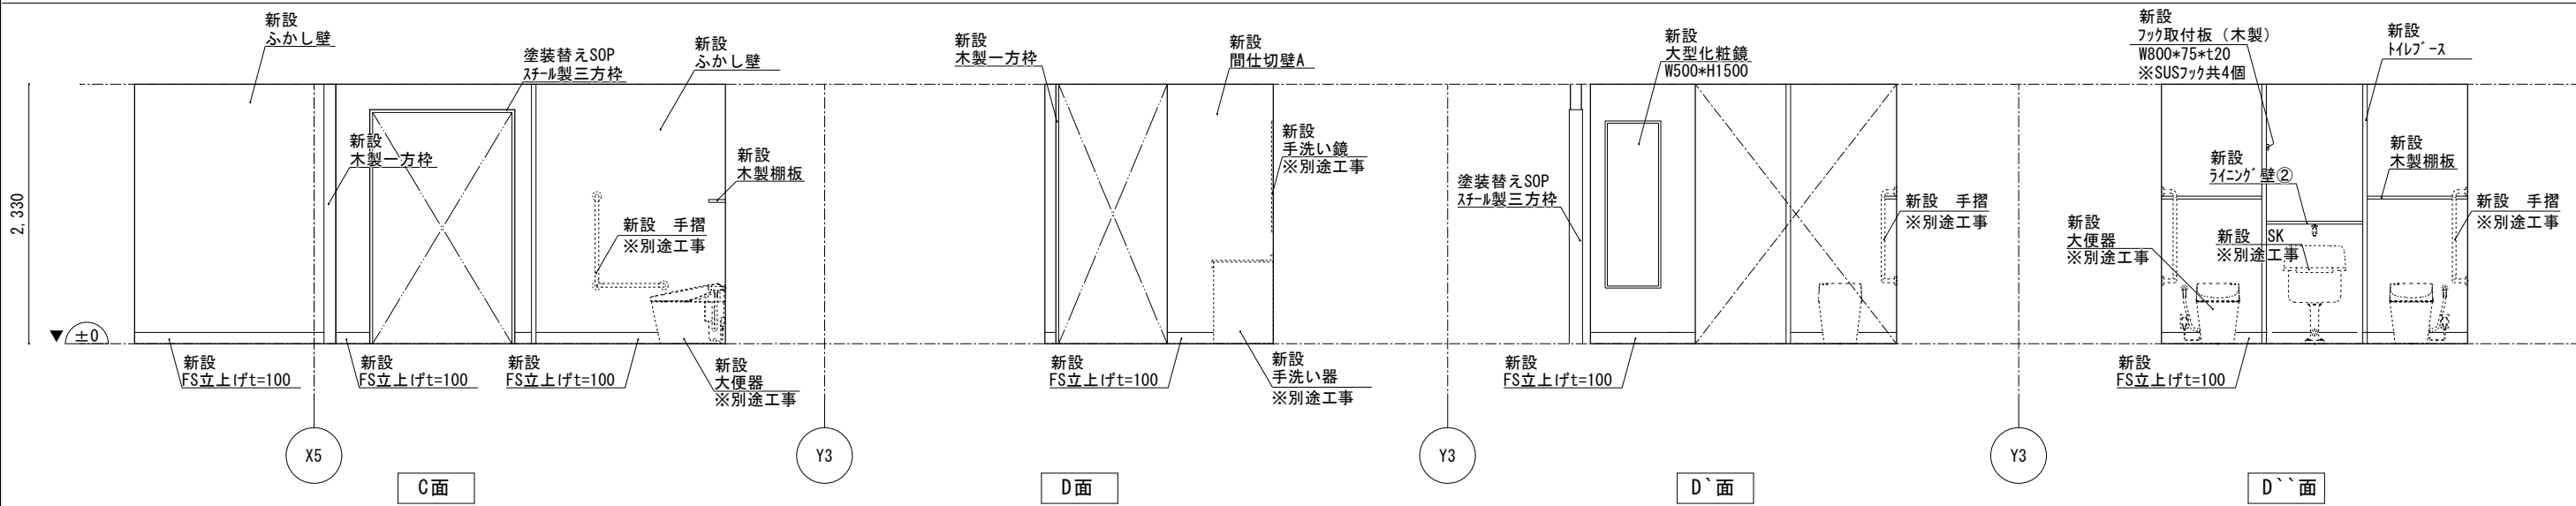

踊場（3階 女子便所）

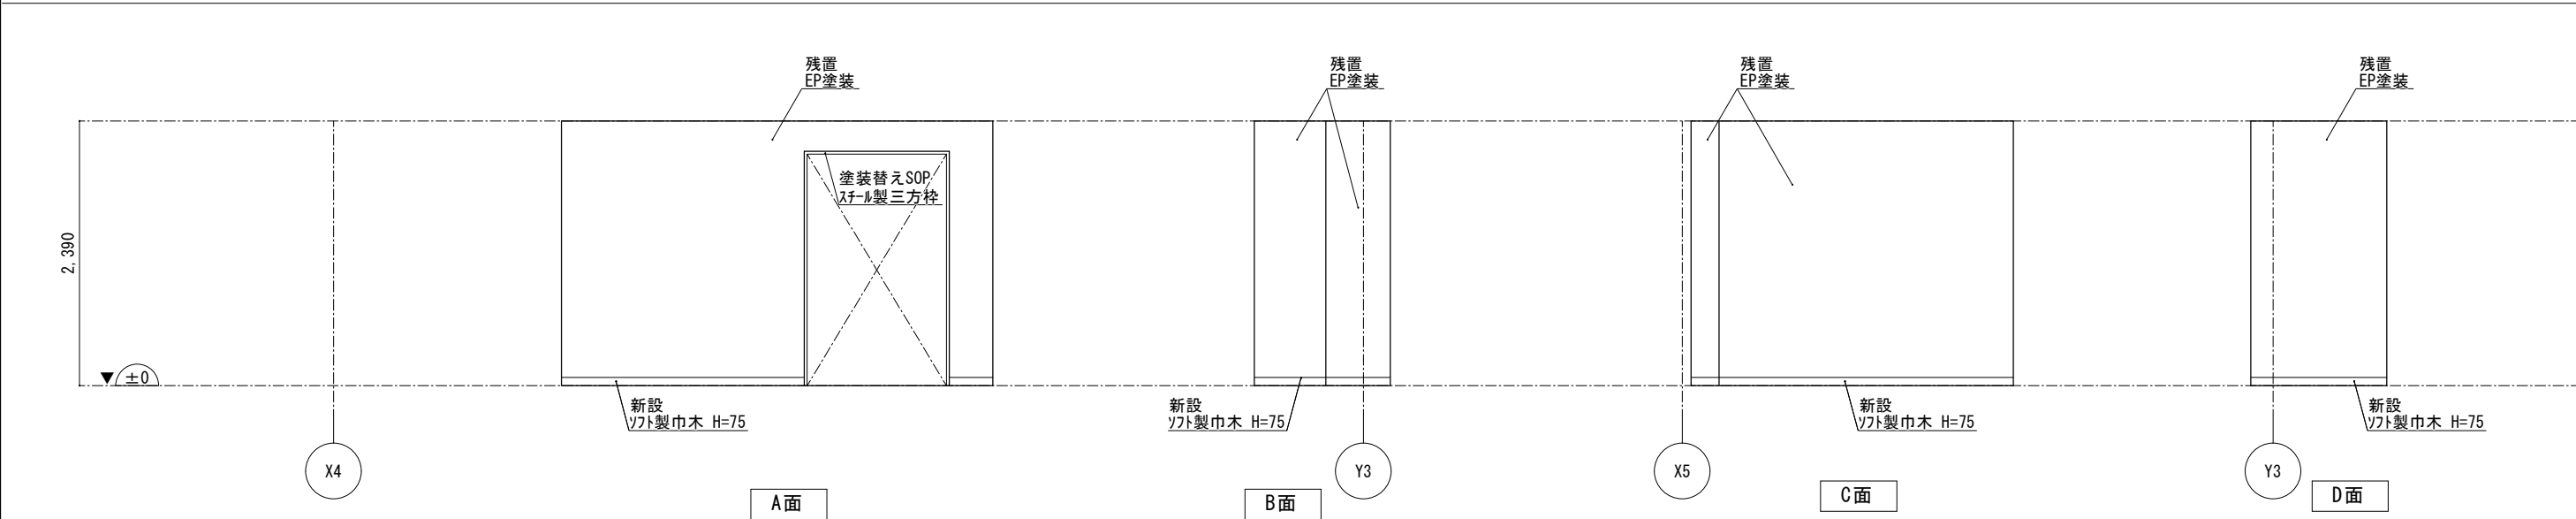

女子便所（4階）

Overall height: 2,330

A面

- 新設 ふかし壁
- 新設 ライニング 壁②
- 新設 SK ※別途工事
- 新設 間仕切壁A
- 新設 フック取付板（木製） W800×75×t20 ※SUSフック共4個
- 新設 間仕切壁A
- 新設 間仕切壁A
- 新設 木製棚板
- 新設 手摺 ※別途工事
- 新設 木製棚板
- 新設 木製棚板
- 新設 大便器 ※別途工事
- 新設 FS立上げt=100

X5 X6

B面

- 新設 ふかし壁
- 新設 トイレブース
- 新設 ふかし壁

Y4

B`面

- 新設 ふかし壁
- 新設 ライニング 壁②
- 新設 WD1
- 新設 SK ※別途工事
- 新設 手洗い鏡 ※別途工事
- 新設 手洗い器 ※別途工事

Y4

▽ ±0

[illegible]

踊場 (4階 女子便所)

2,390

▼ ±0

新設
ふかし壁

新設
木製三方枠

新設
ヴォト製巾木 H=75

A面

X5

Y4

新設
ふかし壁

新設
木製三方枠

新設
ヴォト製巾木 H=75

B面

新設
ふかし壁

新設
ヴォト製巾木 H=75

C面

X5

新設
ふかし壁


新設
大型化粧鏡
W500*H1500

新設
ヴォト製巾木 H=75


D面

Y4


男子便所（4階）

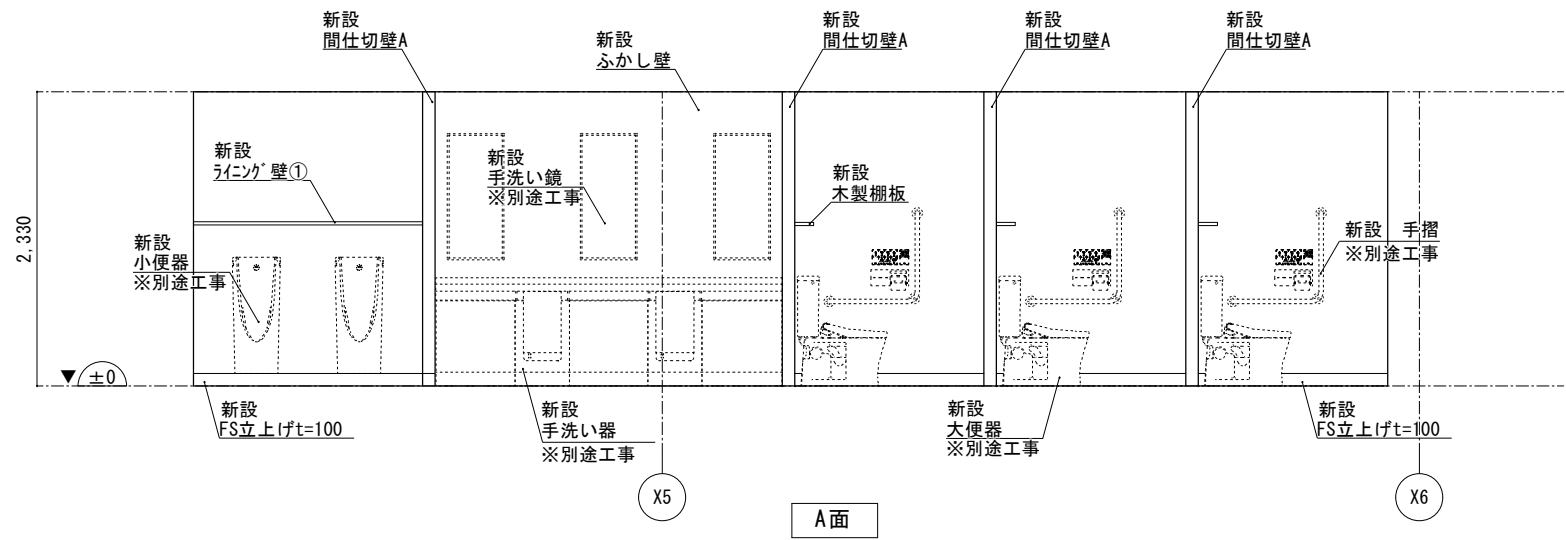


男子便所（4階）

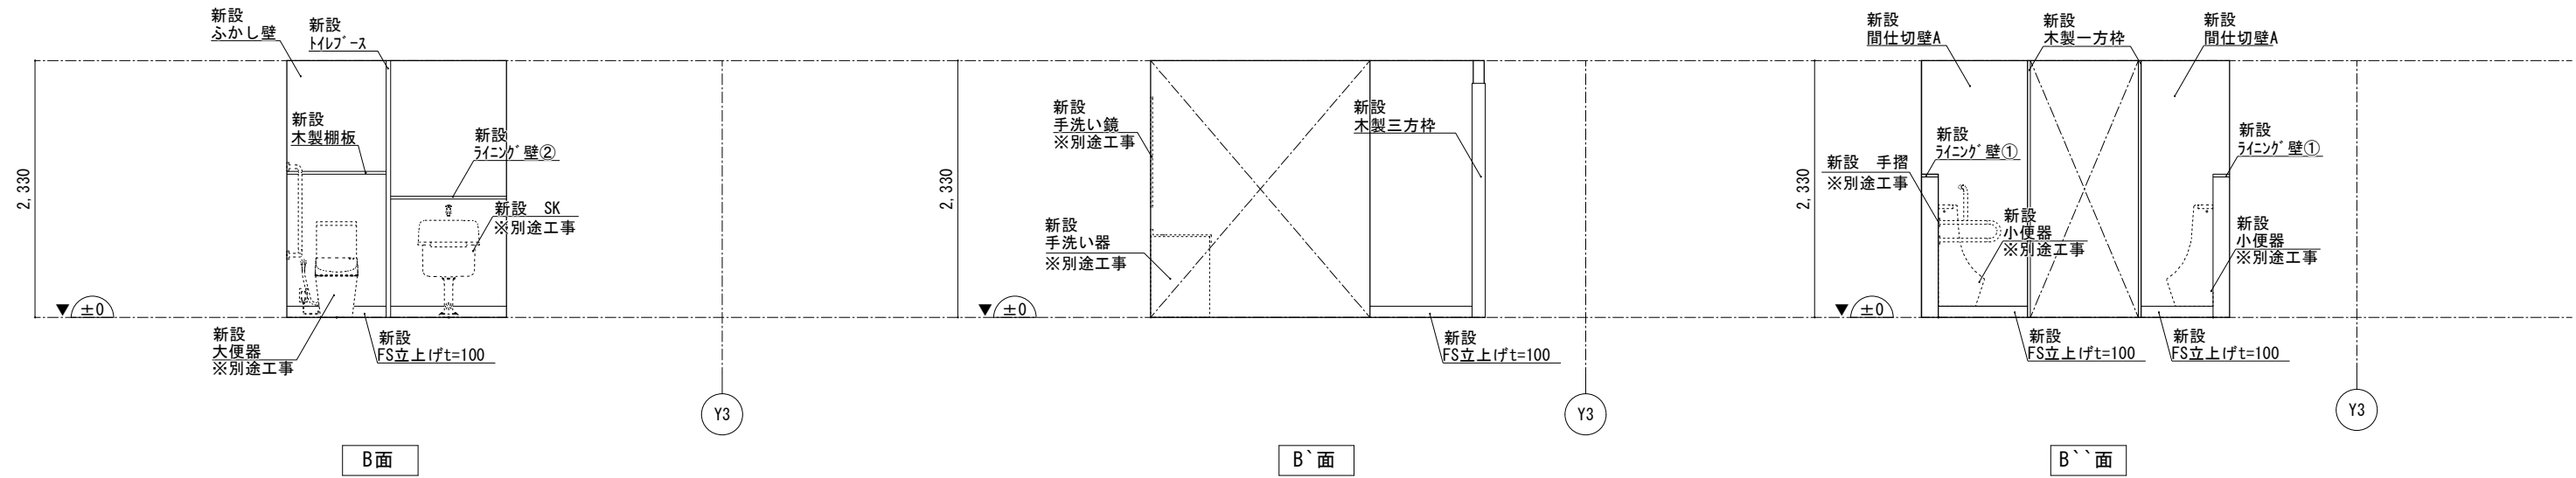


男子便所（4階）

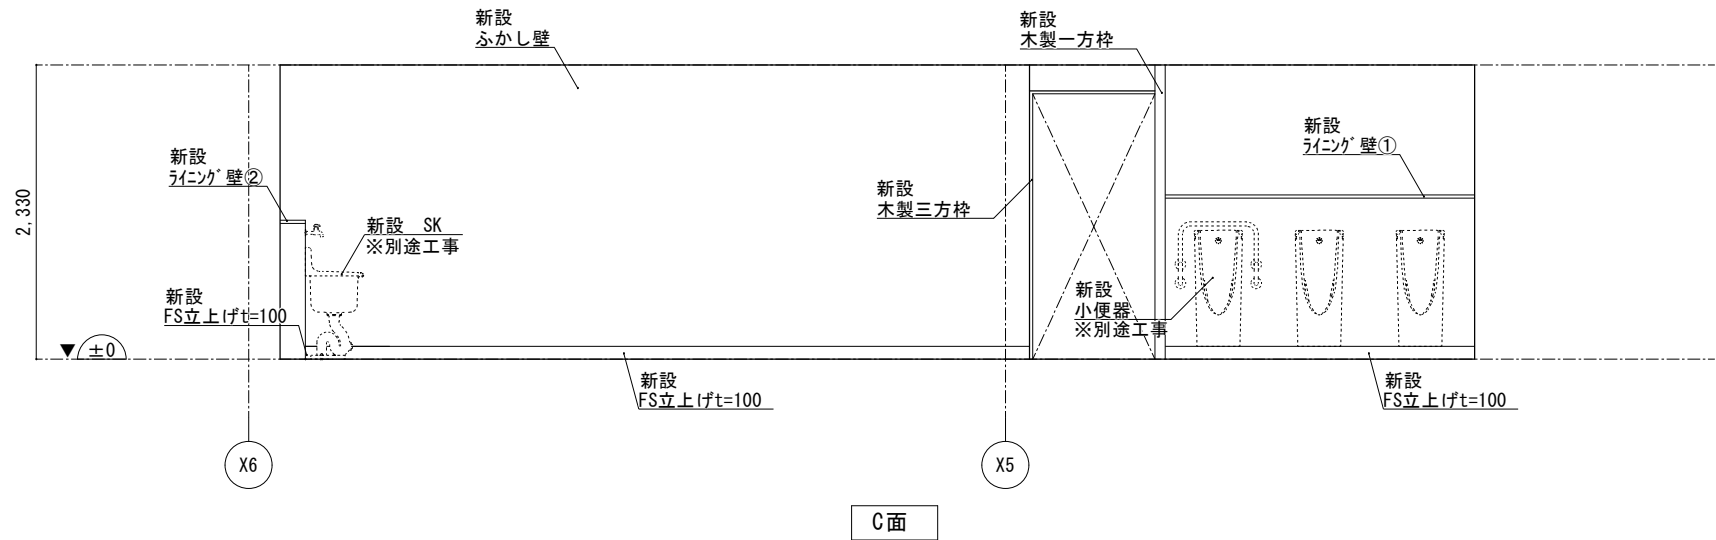


男子便所（4階）

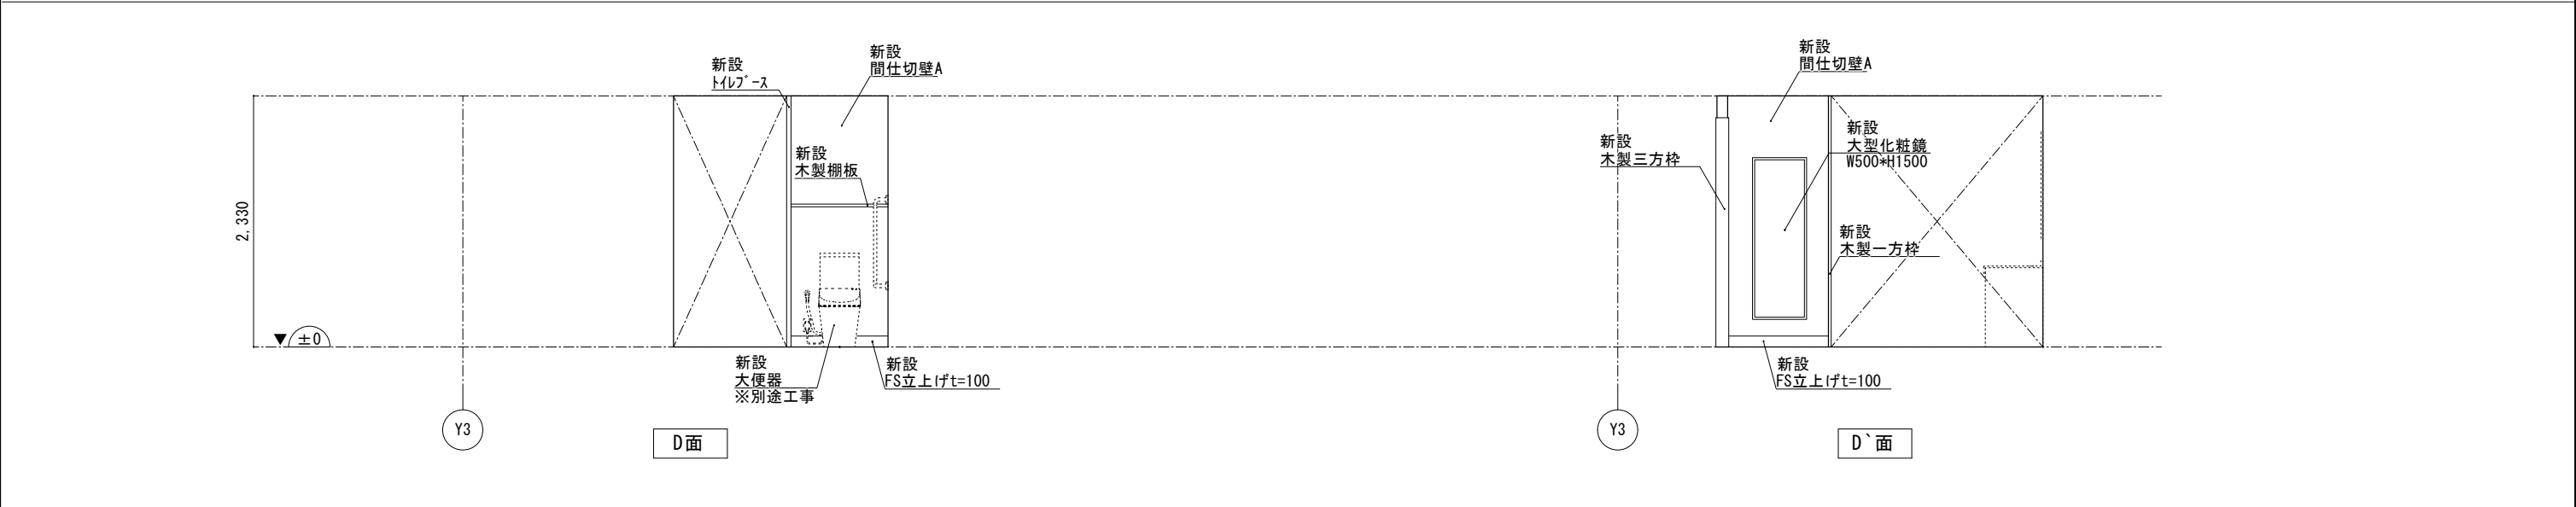


男子便所（4階）

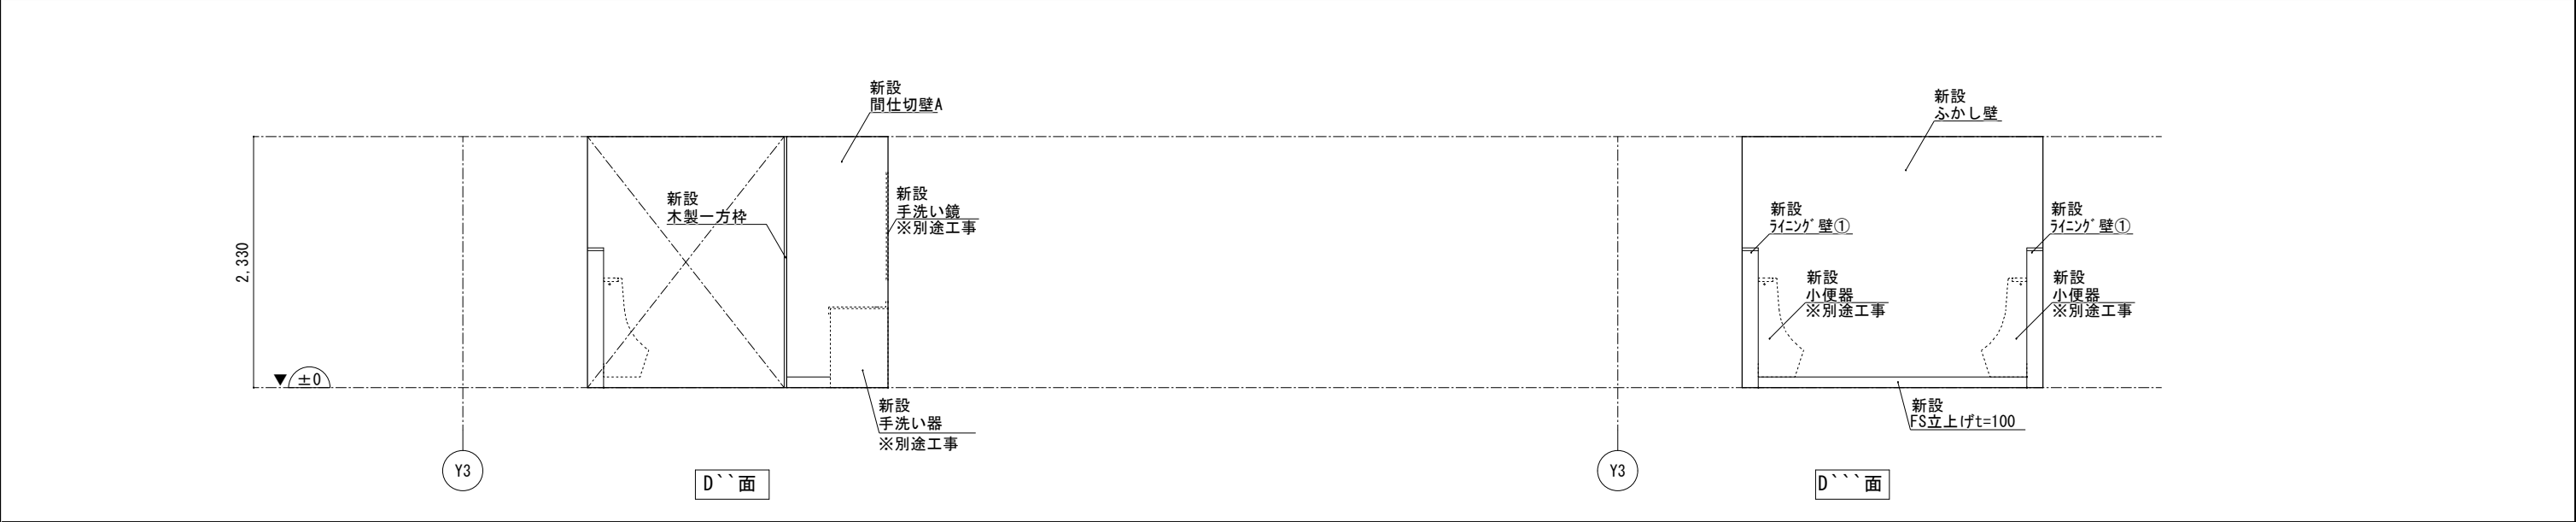

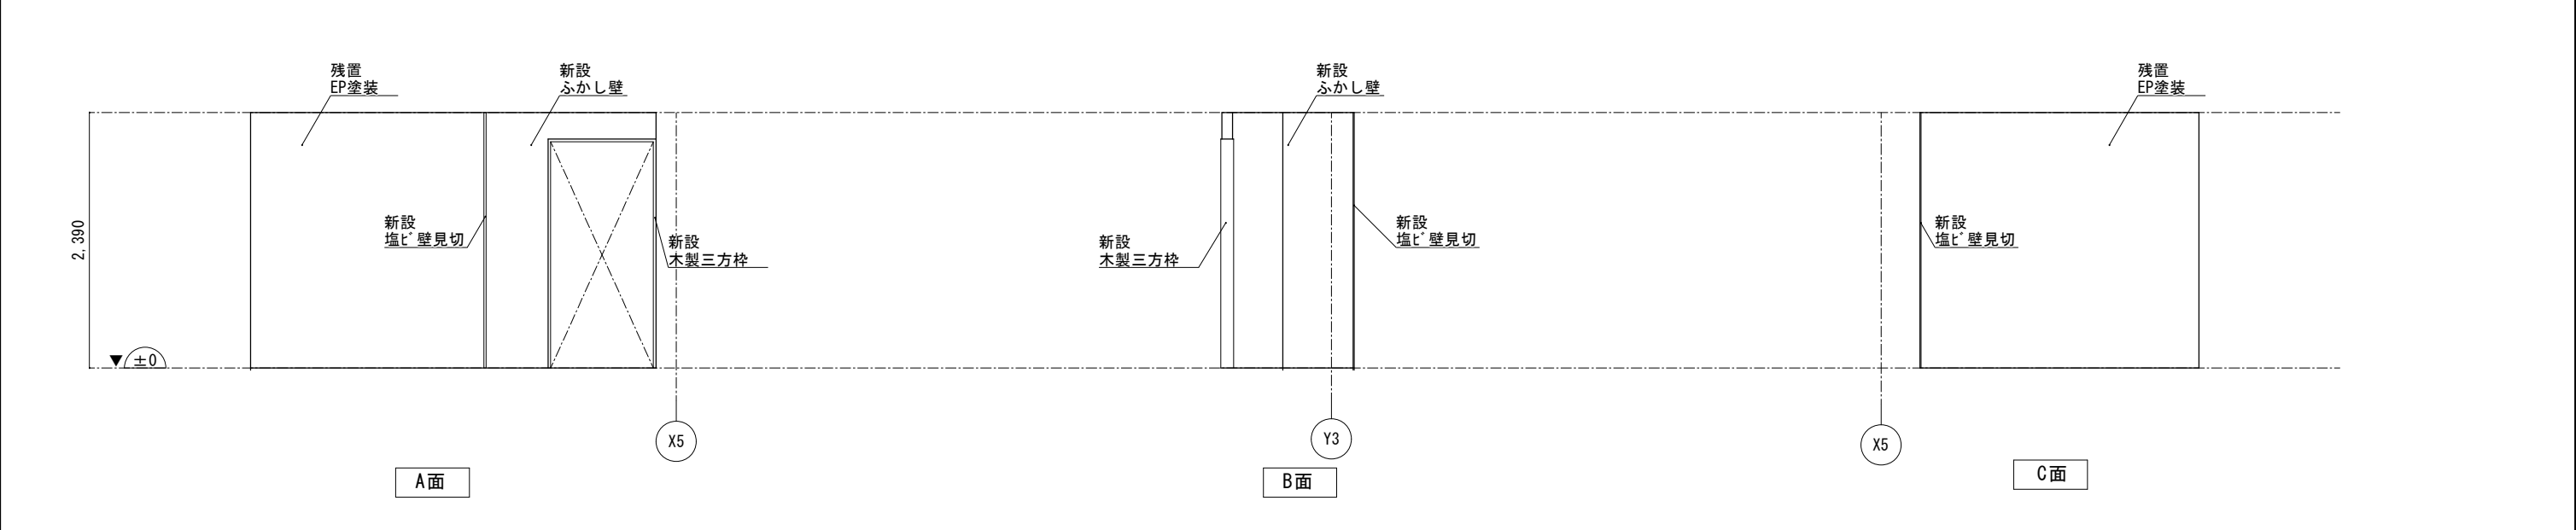


踊場（4階 男子便所）

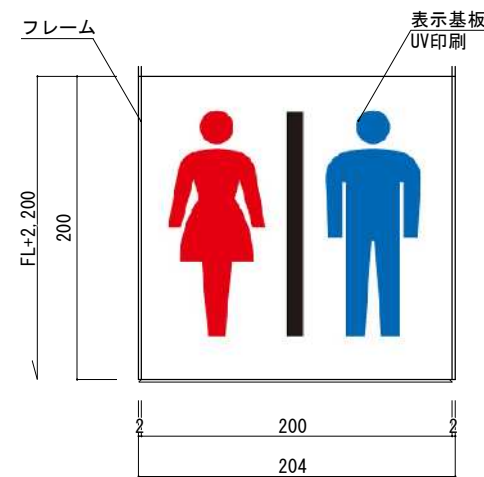





正面図 S=1:5

【特記事項】
フレーム：アルミ型材 アルマイト仕上
ベース：アルミ型材 アルマイト仕上
表示基板：ステンレスt0.5 HL仕上
表示方法：UV印刷
※表示内容は、監督員の承諾を得る


P1 ピクト数量表				
No	デザイン	取 付	数 量	高 さ (上端寸法)
①-a		持出し型	2	FL+2, 200
①-b		持出し型	2	FL+2, 200
		平付け型	2	FL+1, 600
①-c		持出し型	2	FL+2, 200
		平付け型	2	FL+1, 600
備考	デザインはJIS Z8210 (両面印刷)			
	色は下記のとおり 赤色 : 7.5R4/15 青色 : 2.5PB3.5/10 黒色 : N1			

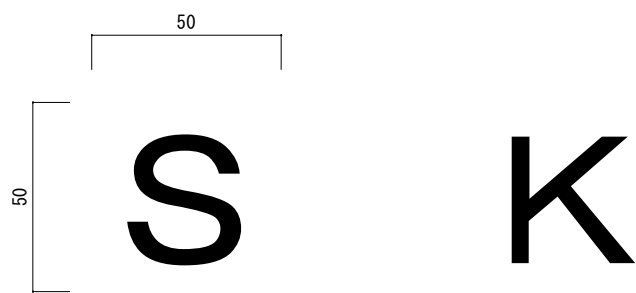

切り文字シート ※建具貼り付け

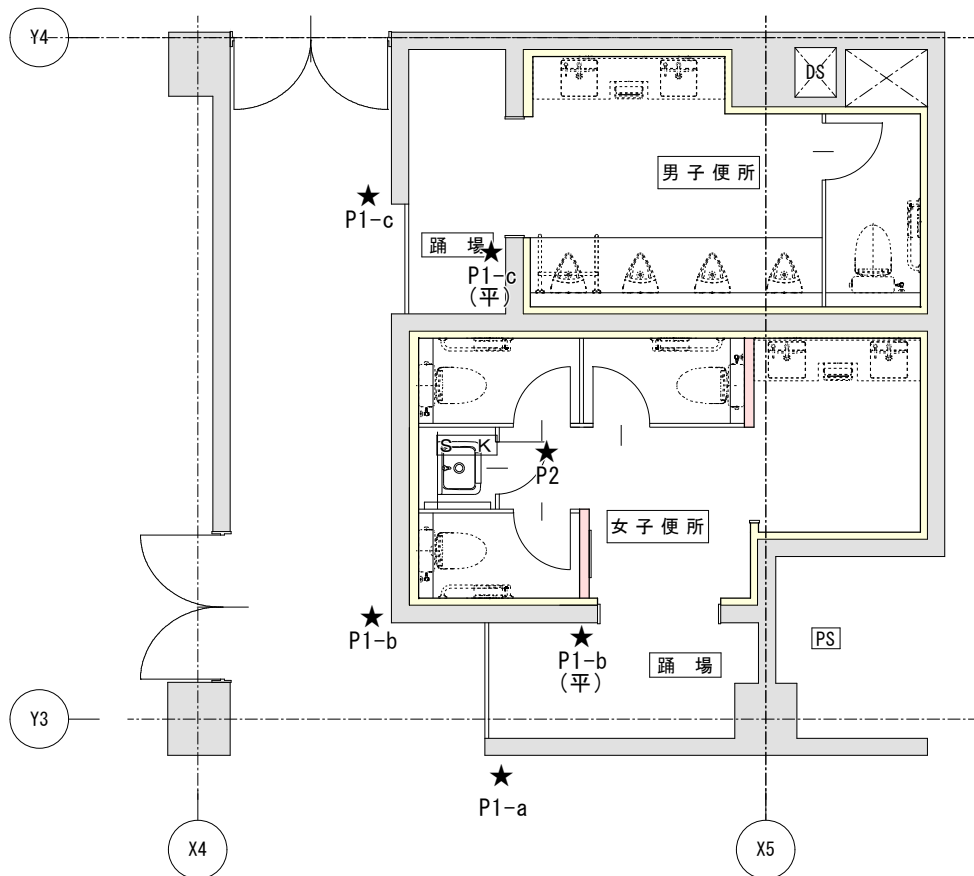

3階 平面図

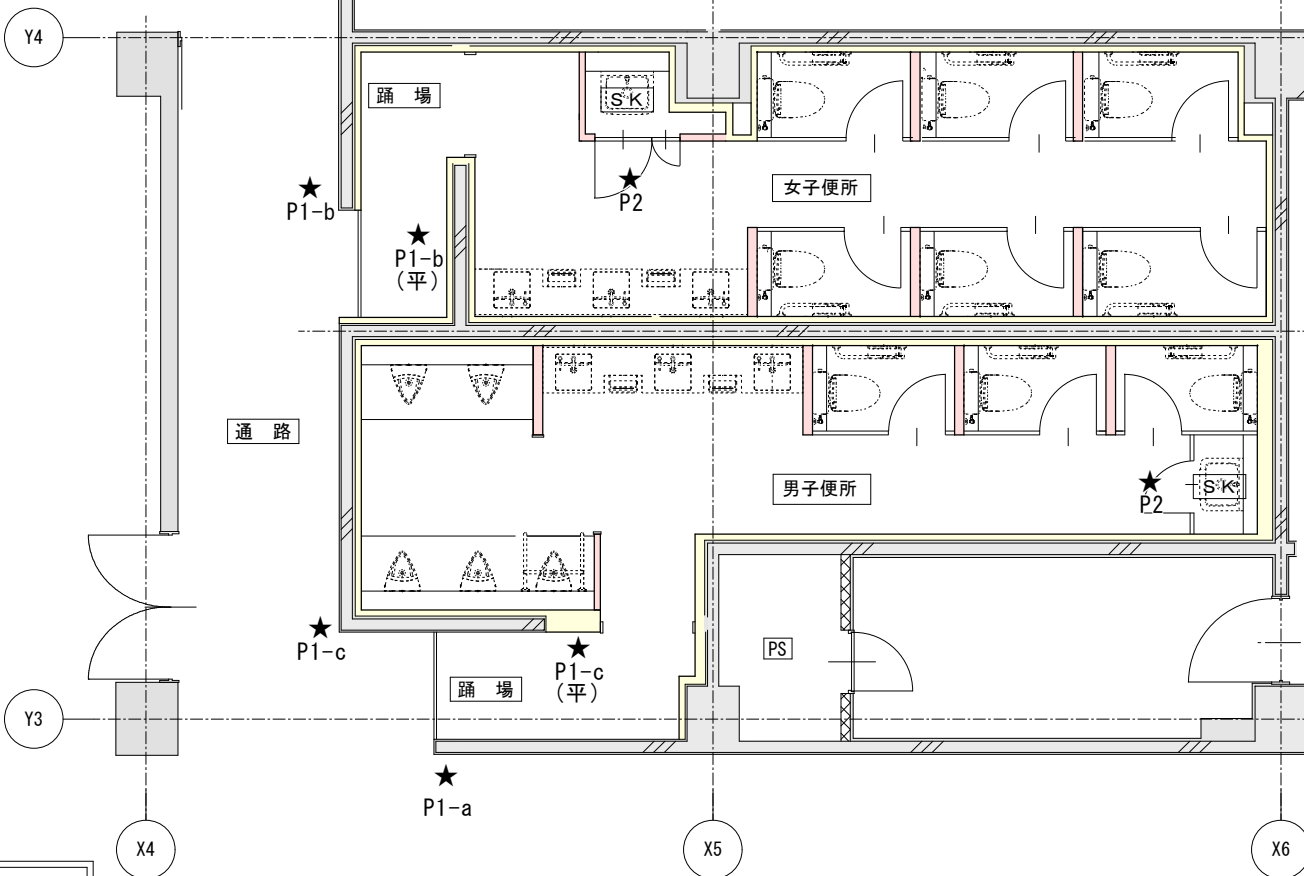

4階 平面図

サインキープラン

S=1:80

			ライニング壁詳細図		S=1:40
					<div>共通仕様</div> <div>【壁】 LGS65下地 耐水合板t12.0+化粧FKt6.0 <シーリング> SR-1 10*10</div>
			大型化粧鏡詳細図		S=1:30 S=1:5
符号・名称・数量	<div>TB 14</div> × 1 S K S=1:80	<div>WD 1</div> × 1 S K S=1:80			
姿 図					
室 名 / 見 込	男子便所（4階）40	女子便所（4階）40			
材 料	メラミン樹脂化粧板 芯材ベニヤ板	メラミン樹脂化粧板 （枠・扉）			
金 物 ・ 備 考	アルミアルエッジ（焼付塗装）SUS製巾木 天井レール垂鉛メッキ銅板（焼付塗装） グレイティンジ、戸当り	レバーハンドル、LH、シンク・鍵、付属金物一式			
			衛生器具取付位置参考図		S=1:30
設計監理	大垣市都市計画部建築課 ARCHITECTURE DIVISION OKAZAKI CITY HALL	設計年度 令和7年	工事名称 文化会館 3、4階便所改修（建築）工事	図名 建具表・部分詳細図（2）	図番 025