

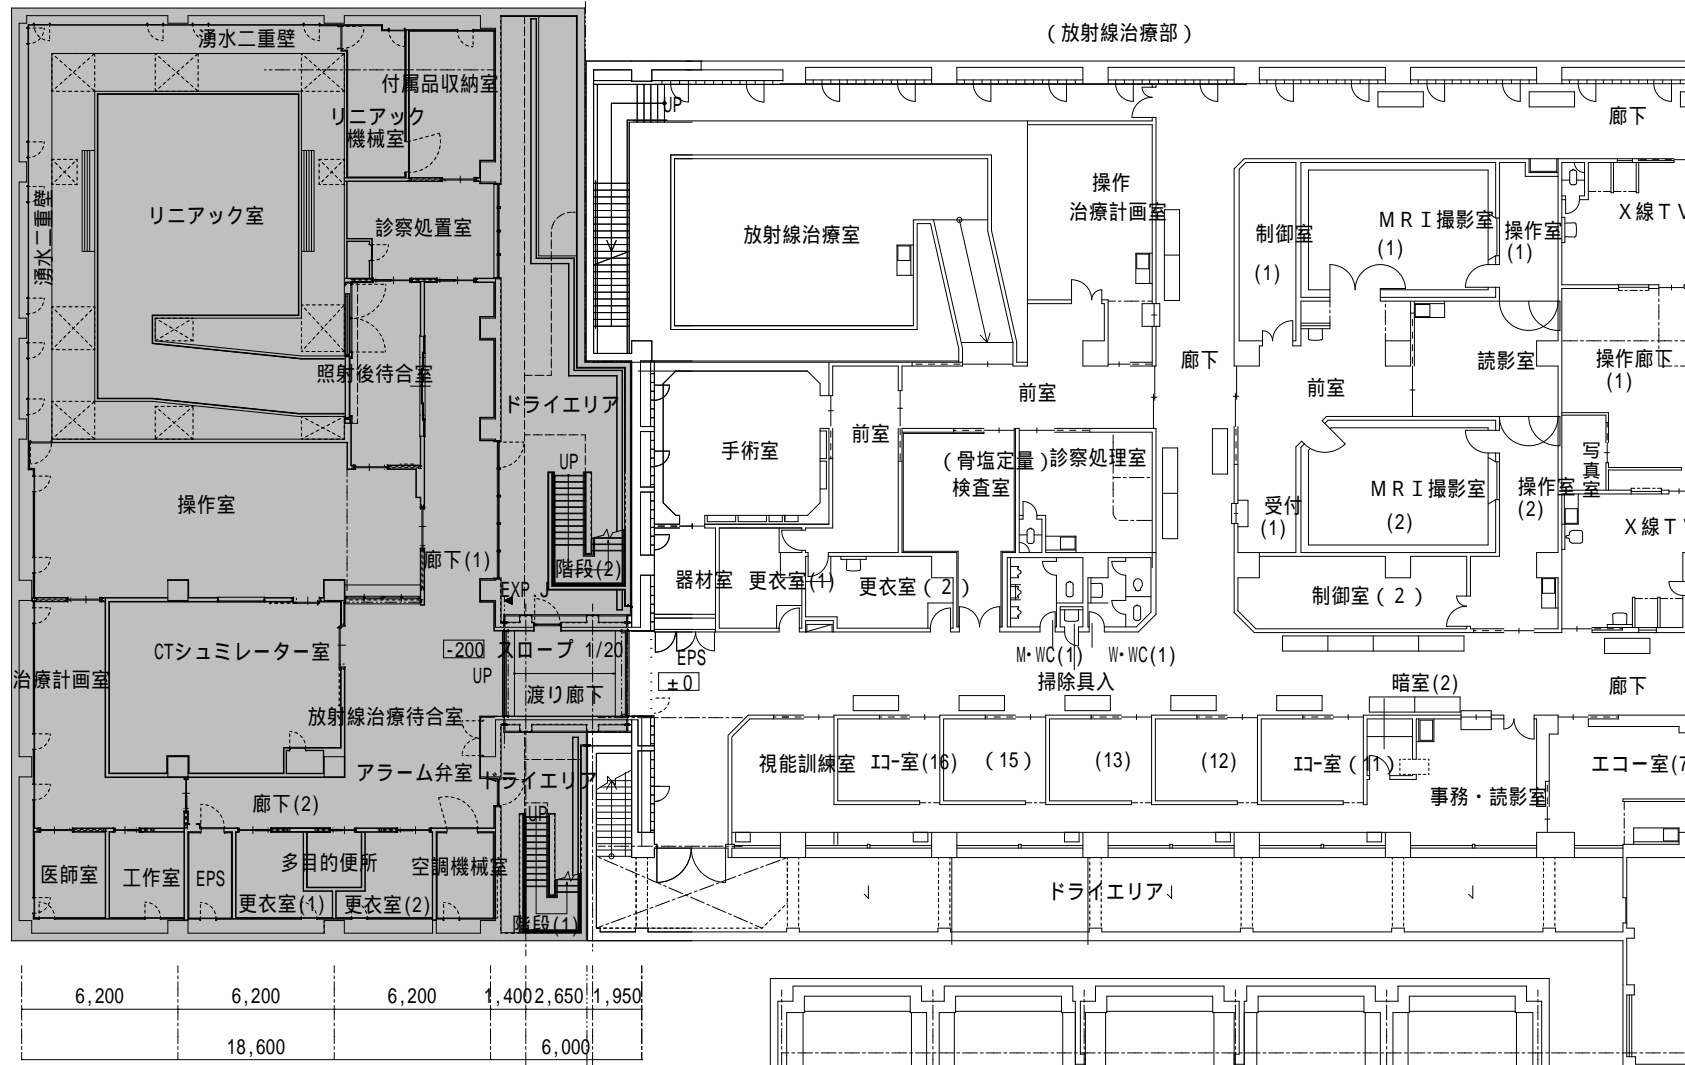


今回工事
放射線治療部門

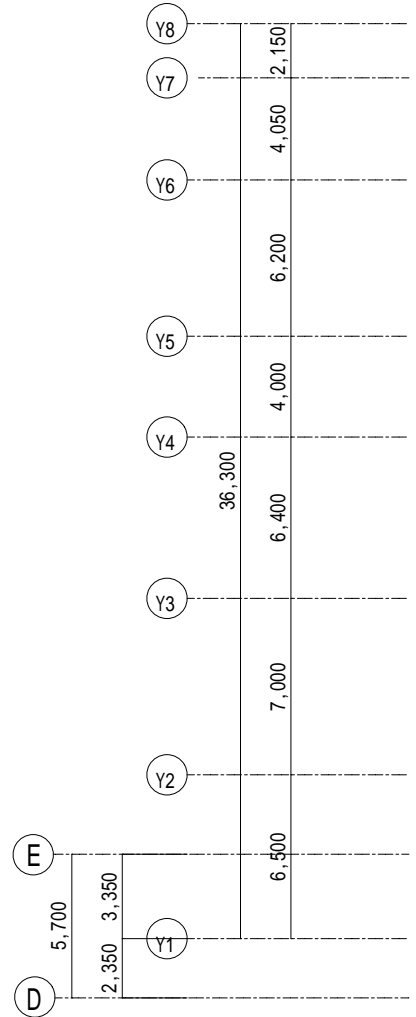

■ 増築部分

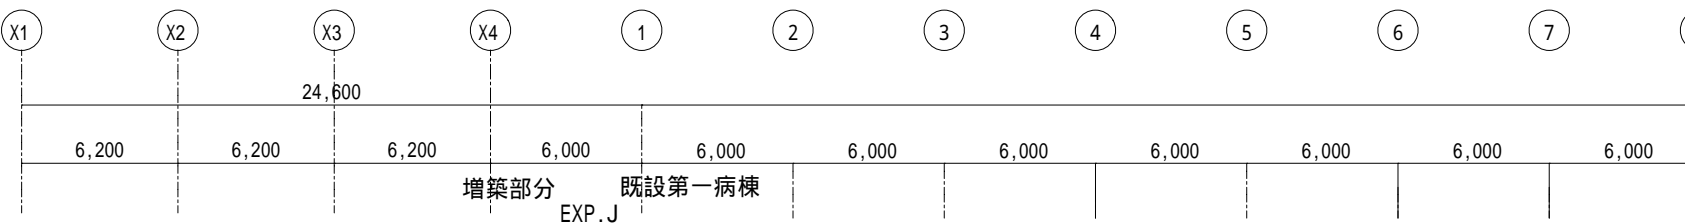

地下1階平面図 S=1/300

EXP. J
増築部分 既設第一病棟

