


大垣市公共下水道事業計画一般図（雨水） （大垣排水区）

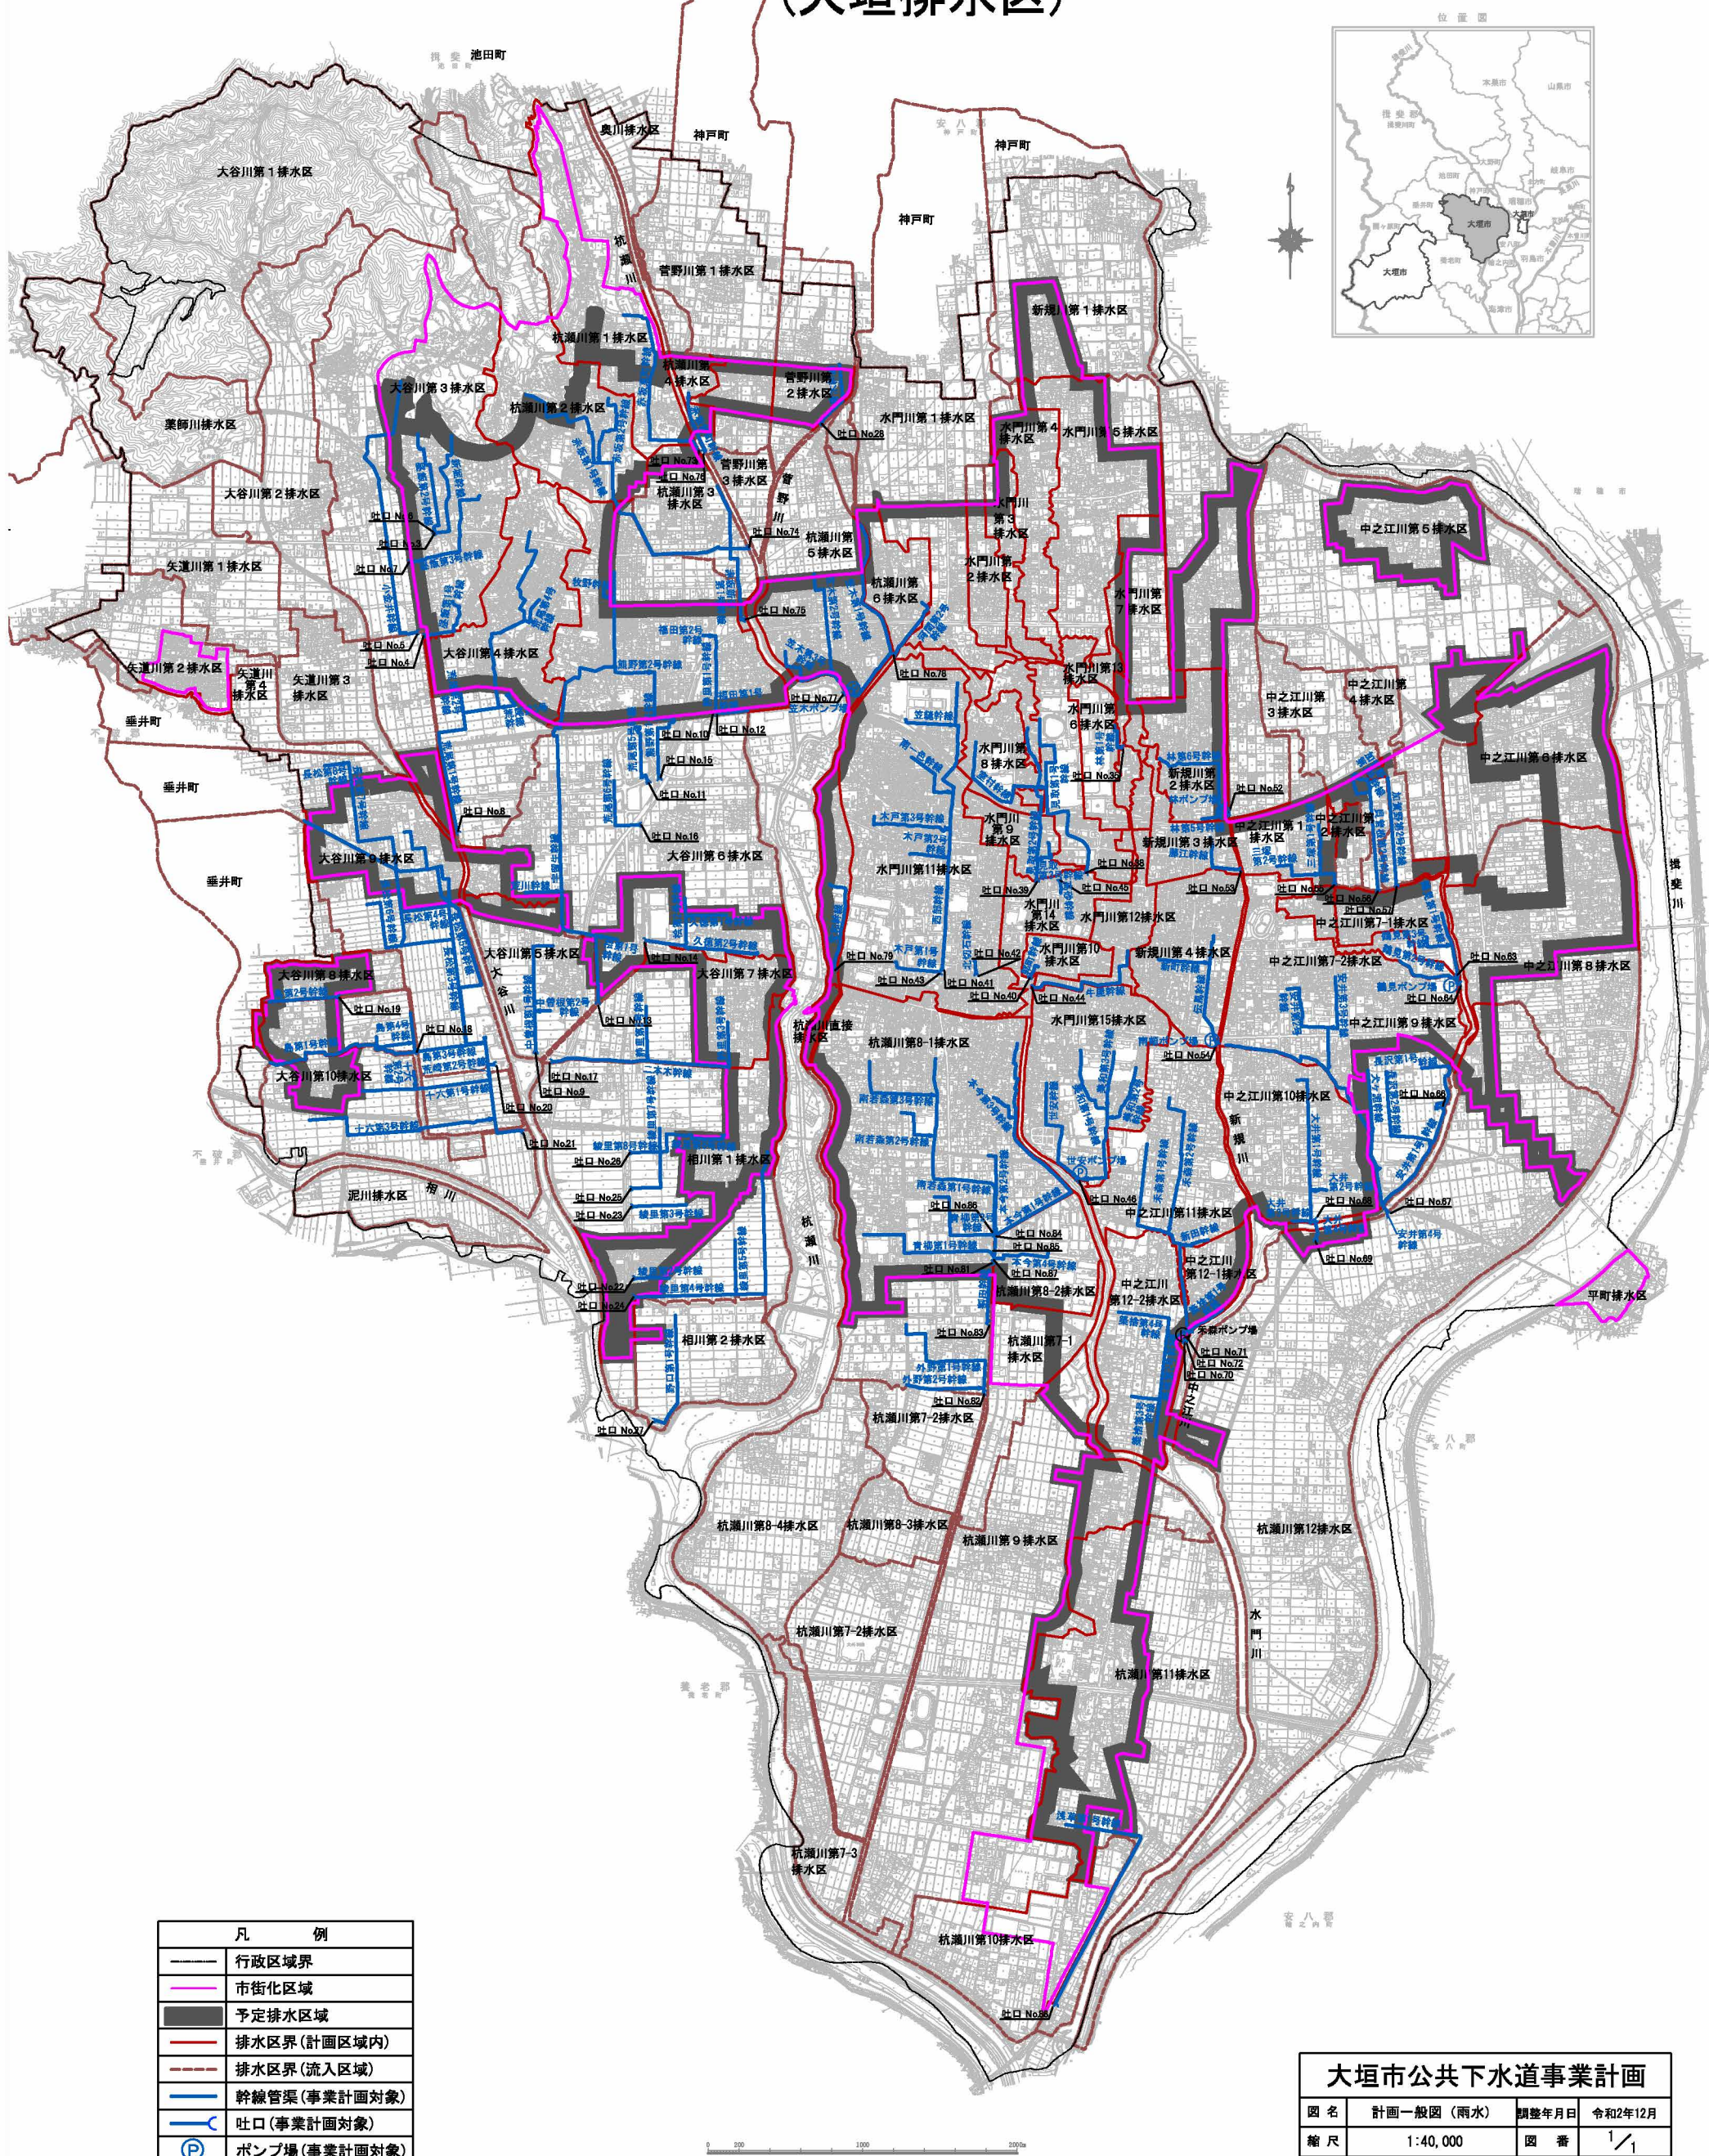

凡 例	
	行政区域界
	市街化区域
	予定排水区域
	排水区界(計画区域内)
	排水区界(流入区域)
	幹線管渠(事業計画対象)
	吐口(事業計画対象)
	ポンプ場(事業計画対象)

大垣市公共下水道事業計画			
図 名	計画一般図(雨水)	調整年月日	令和2年12月
縮 尺	1:40,000	図 番	1/1
大 垣 市 水 道 部 下 水 道 課			