


現本庁舎概要

- (1) 位 置 大垣市丸の内 2 丁目 29 番地
- (2) 延床面積 8,003 ㎡
- (3) 構 造 鉄筋コンクリート造 4 階建一部 2 階建
- (4) 竣 工 昭和 39 年 3 月

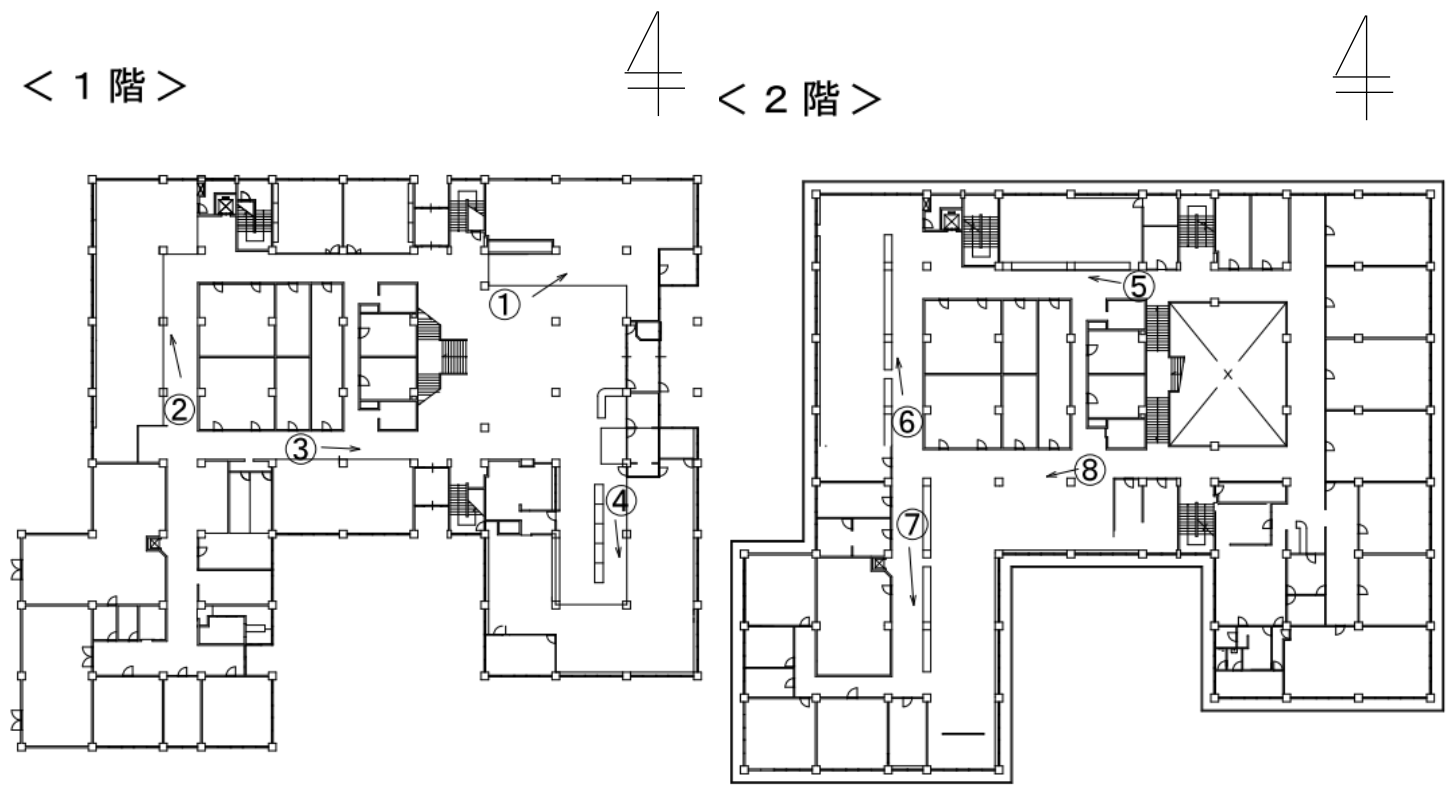

平面図



現況写真

