位 置 図

N

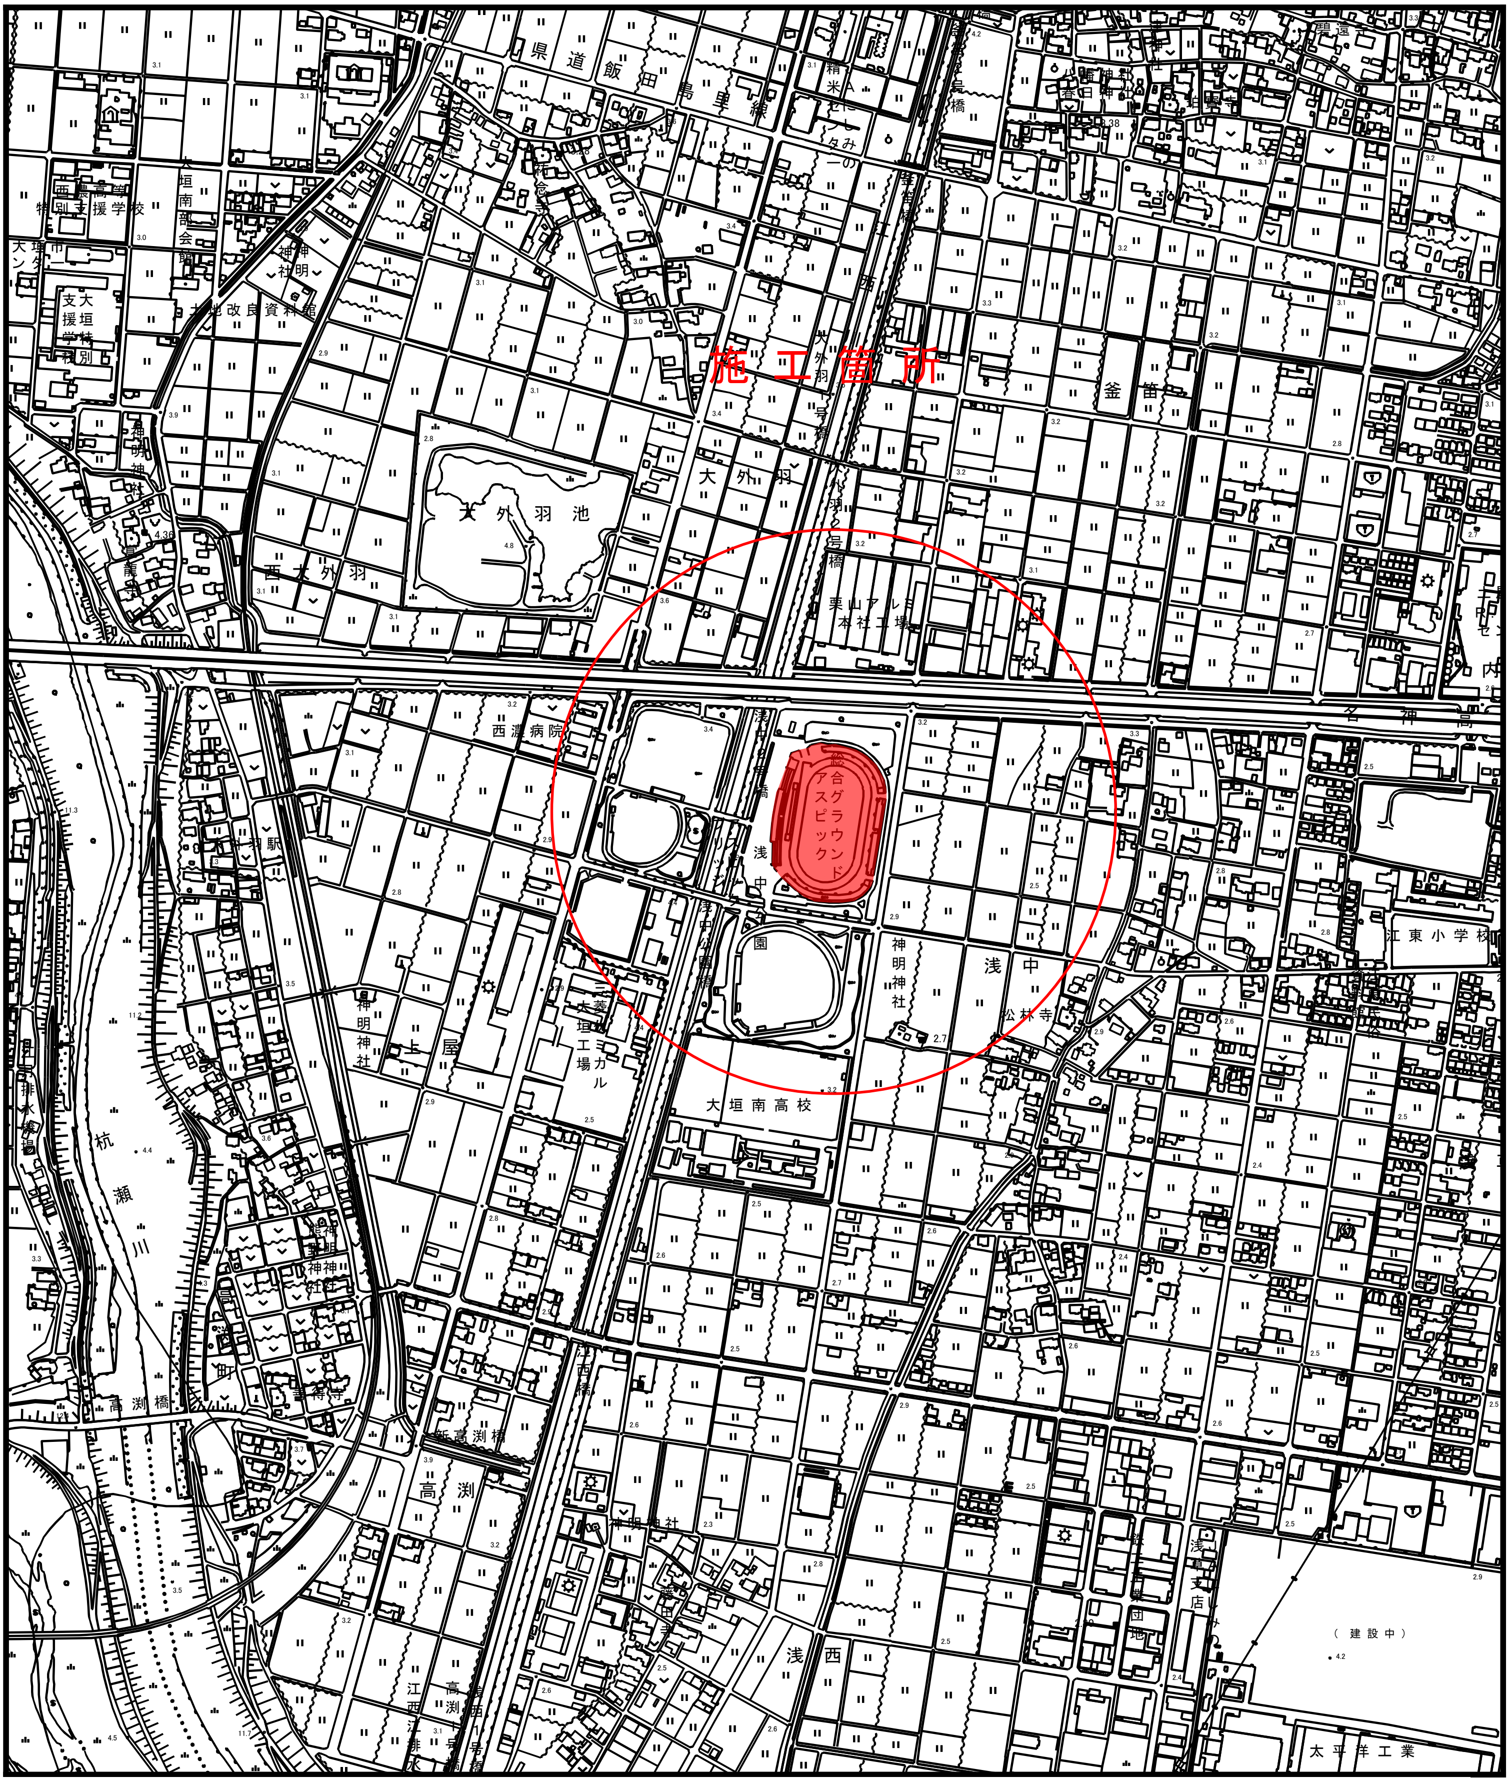
県道飯田島里線
施工箇所
総合グラウンド
アスピック
大外羽池
大外羽
西大外羽
栗山アルミ本社工場
西濃病院
浅中公園
浅中
神明神社
公林寺
江東小学校
三菱ケミカル大垣工場
上屋
大垣南高校
杭瀬川
高渕
高渕橋
新高渕橋
浅西
釜笛
大外羽1号橋
大垣市
太平洋工業
（ 建 設 中 ）

縮尺　1：10000

100 50 0 100 200 300 400 500