



大垣市民病院院内コンビニ設置運營業務委託 平面図

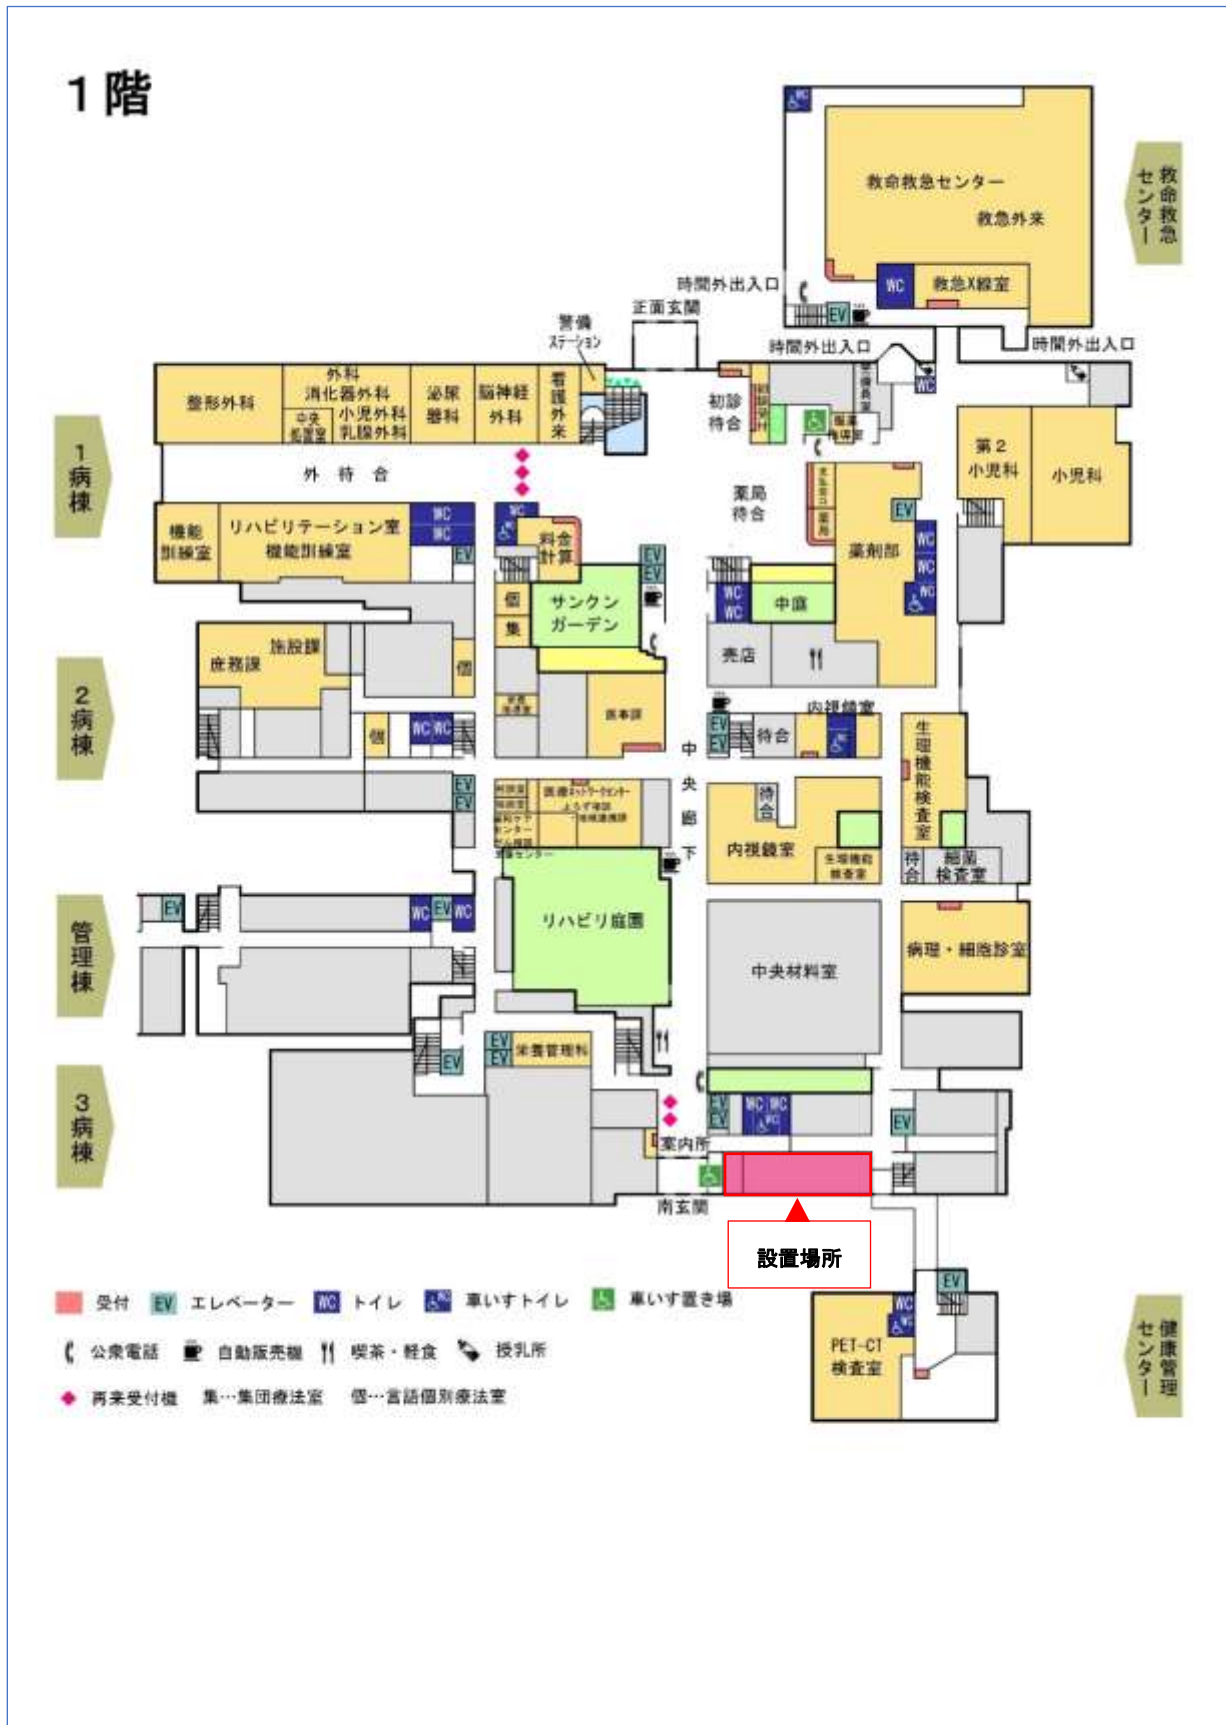

2

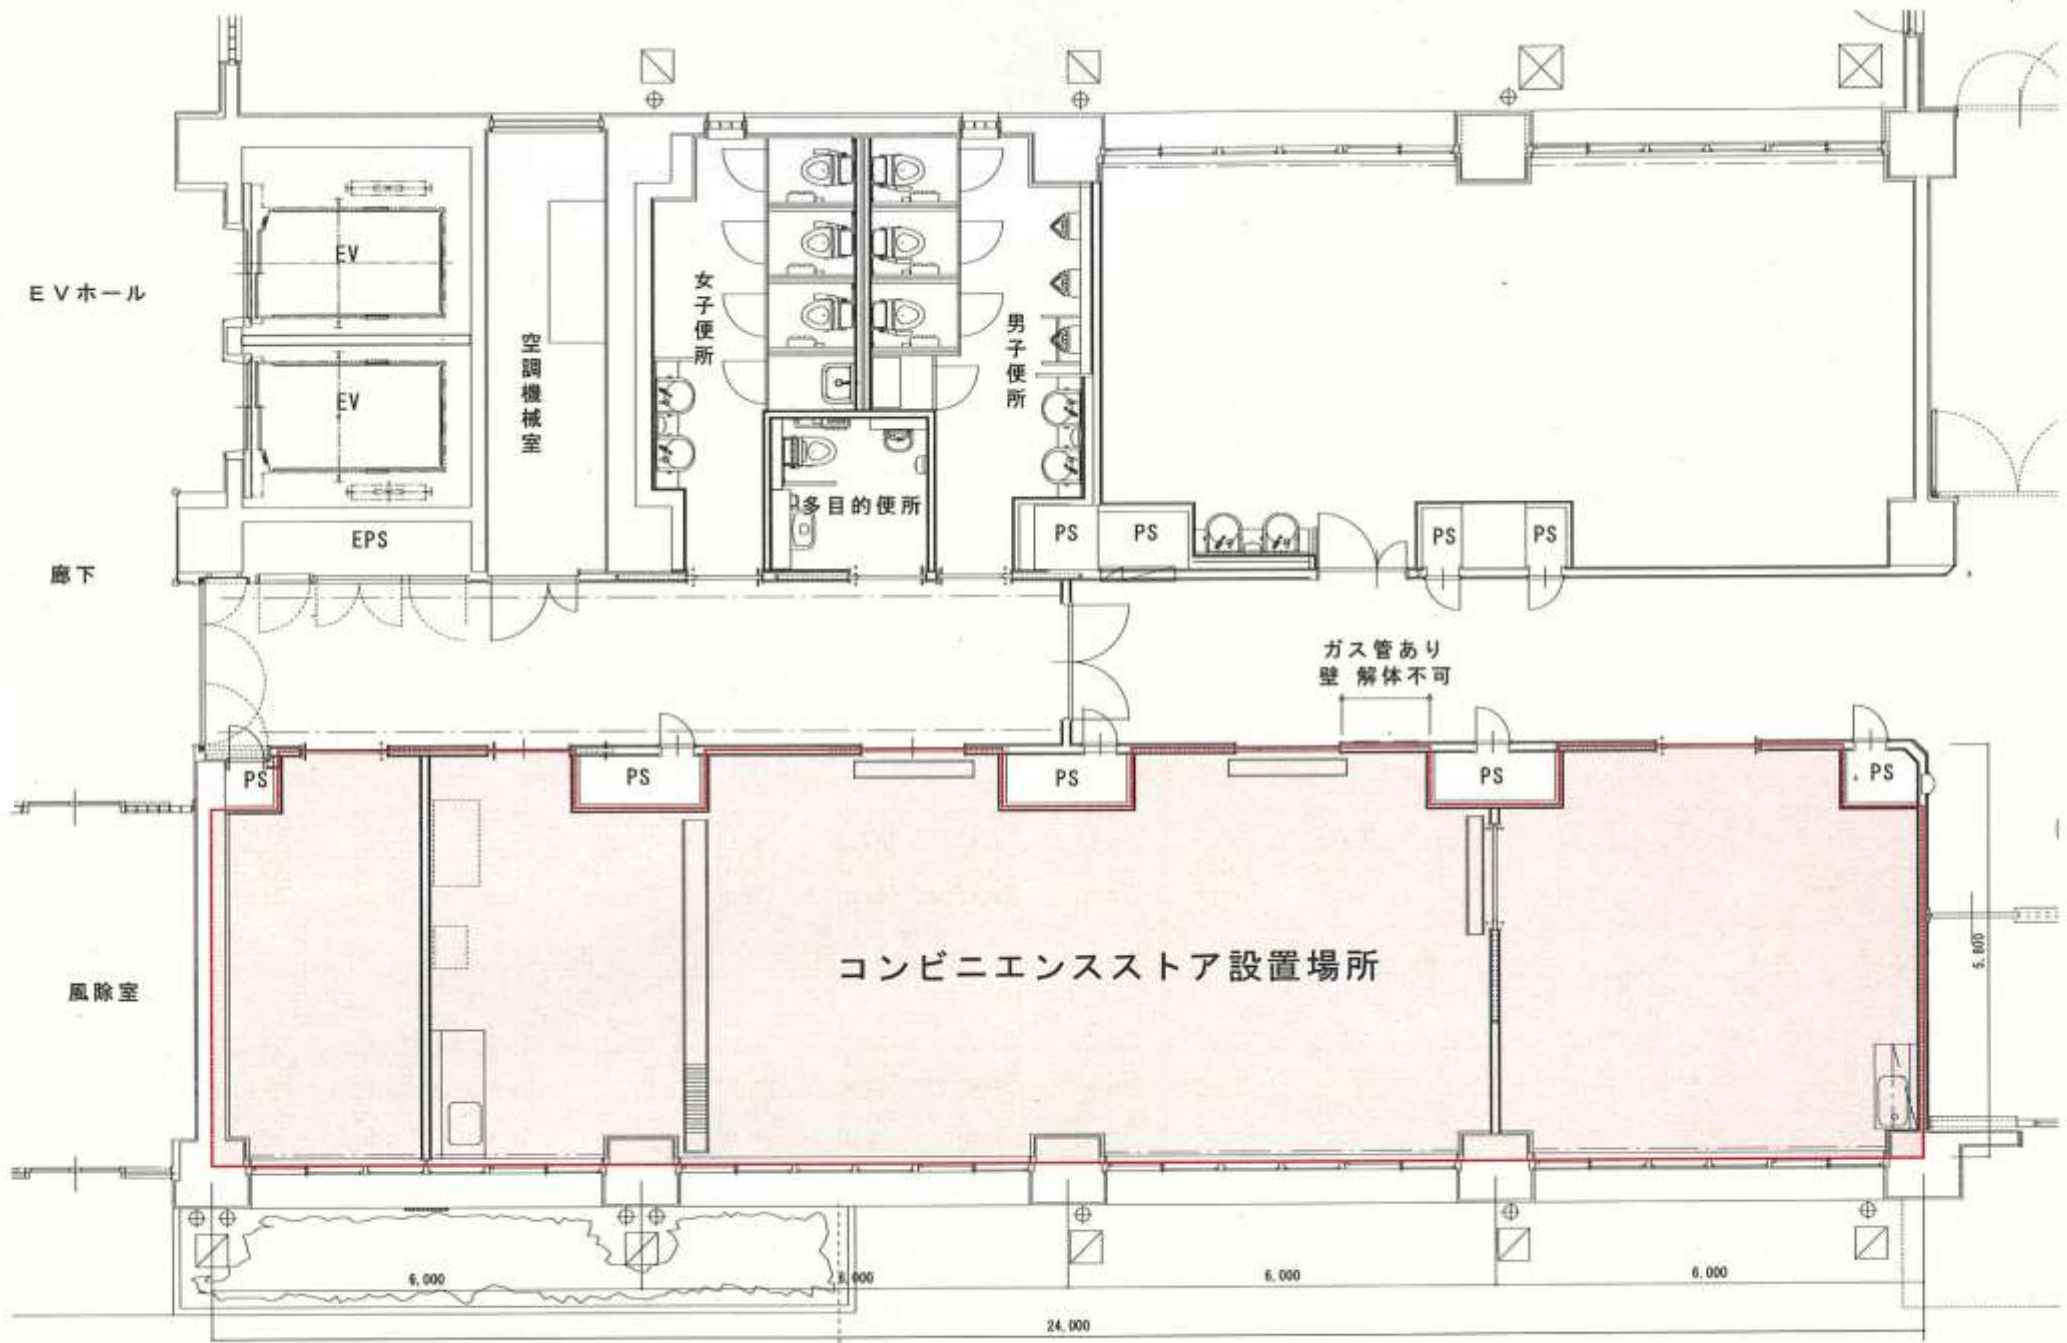

平面図 S=1/100