



S=1 : 1000

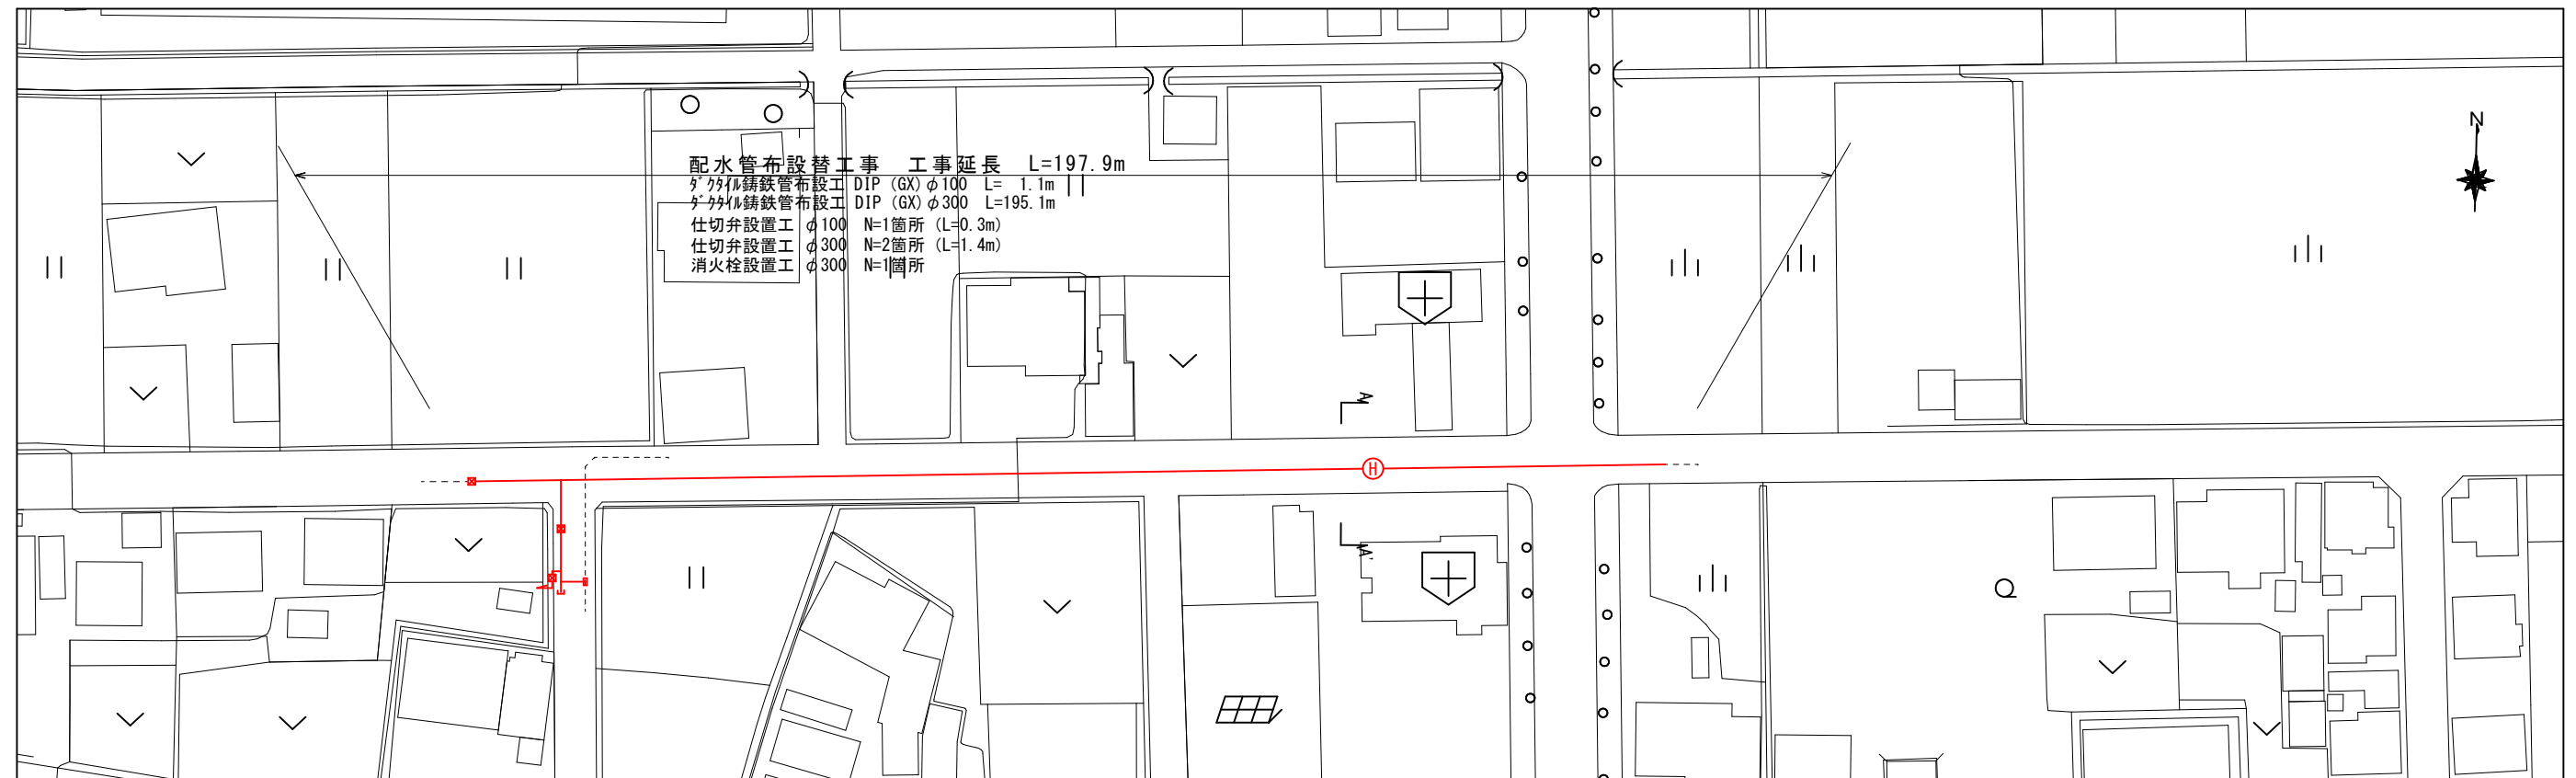


S=1 : FREE

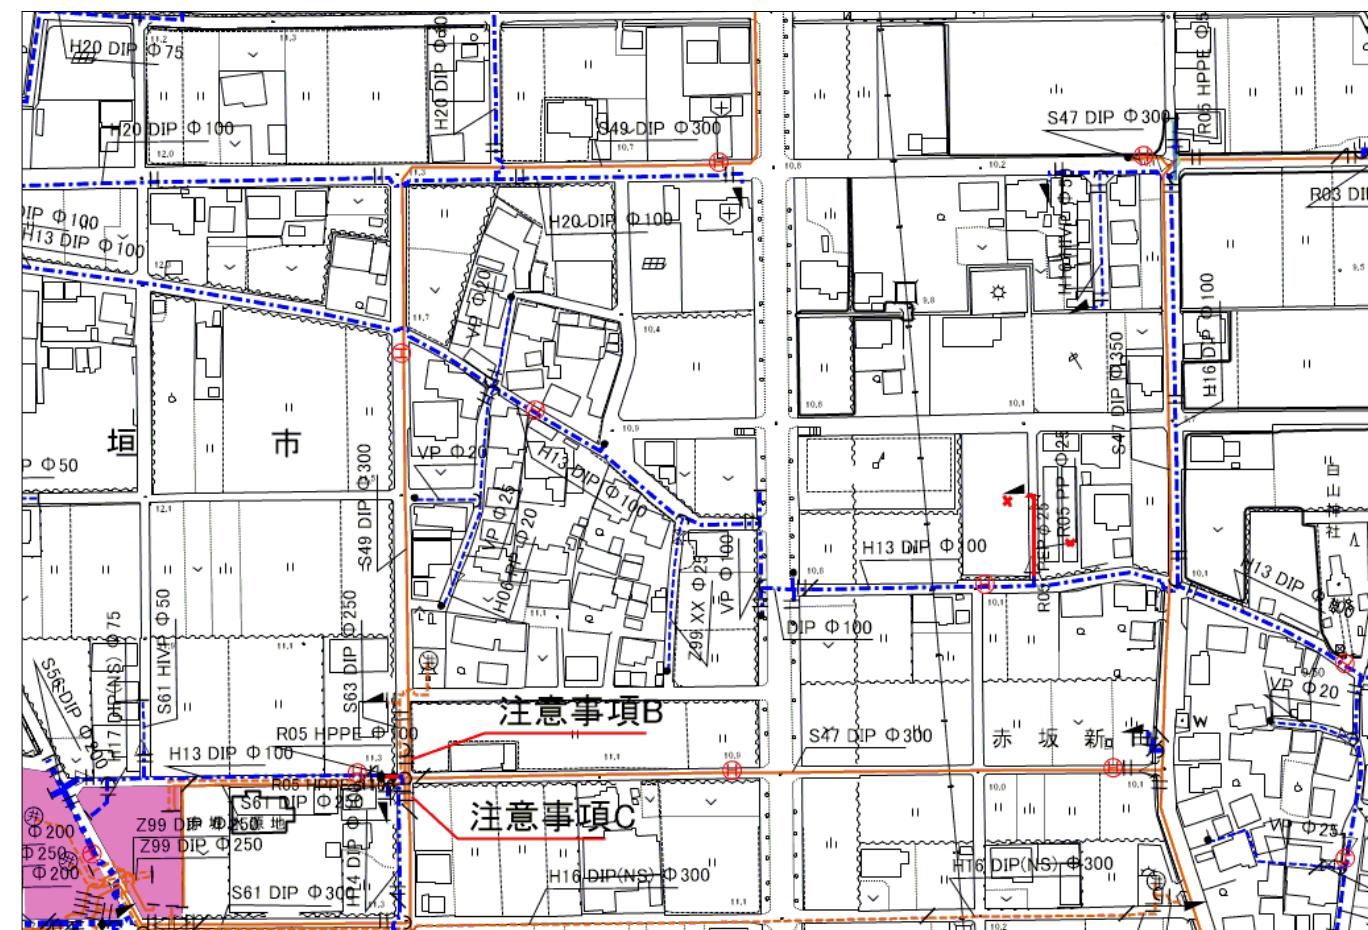


工 事 名	配水管布設替（赤坂新田２工区）工事		
工事箇所	大垣市赤坂新田地内	縮 尺	図 示
7年度	契 約 号	計画平面図ほか	
工 期	自 年 月 日 至 年 月 日		
道路台帳 番 号	配管台帳 番 号	31	
施工業者	図面番号	1	
大 垣 市 水 道 部 水 道 課			

S=1 : 50

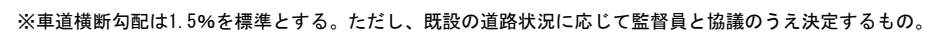

工 事 名	配水管布設替（赤坂新田 2 工区）工事		
工事箇所	大垣市赤坂新田地内	縮 尺	図 示
7年度	契 約 号	標 準 横 断 図	
工 期	自 年 月 日 至 年 月 日		
道路台帳 番 号	配管台帳 番 号	31	
施工業者	図面番号	2	
大 垣 市 水 道 部 水 道 課			


断面図①

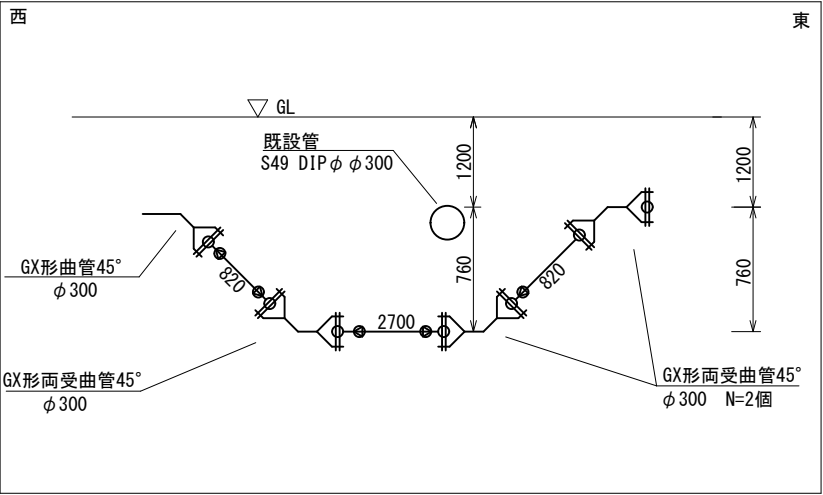


配管図

S=1:FREE

消火栓BOX設置工 N=1箇所  
消火栓  
補修弁 φ75  
補修弁用フランジ 継手  
フランジ 短管 φ75 H=400  
フランジ 継手 φ75  
GX形F付T字管 φ300×φ75

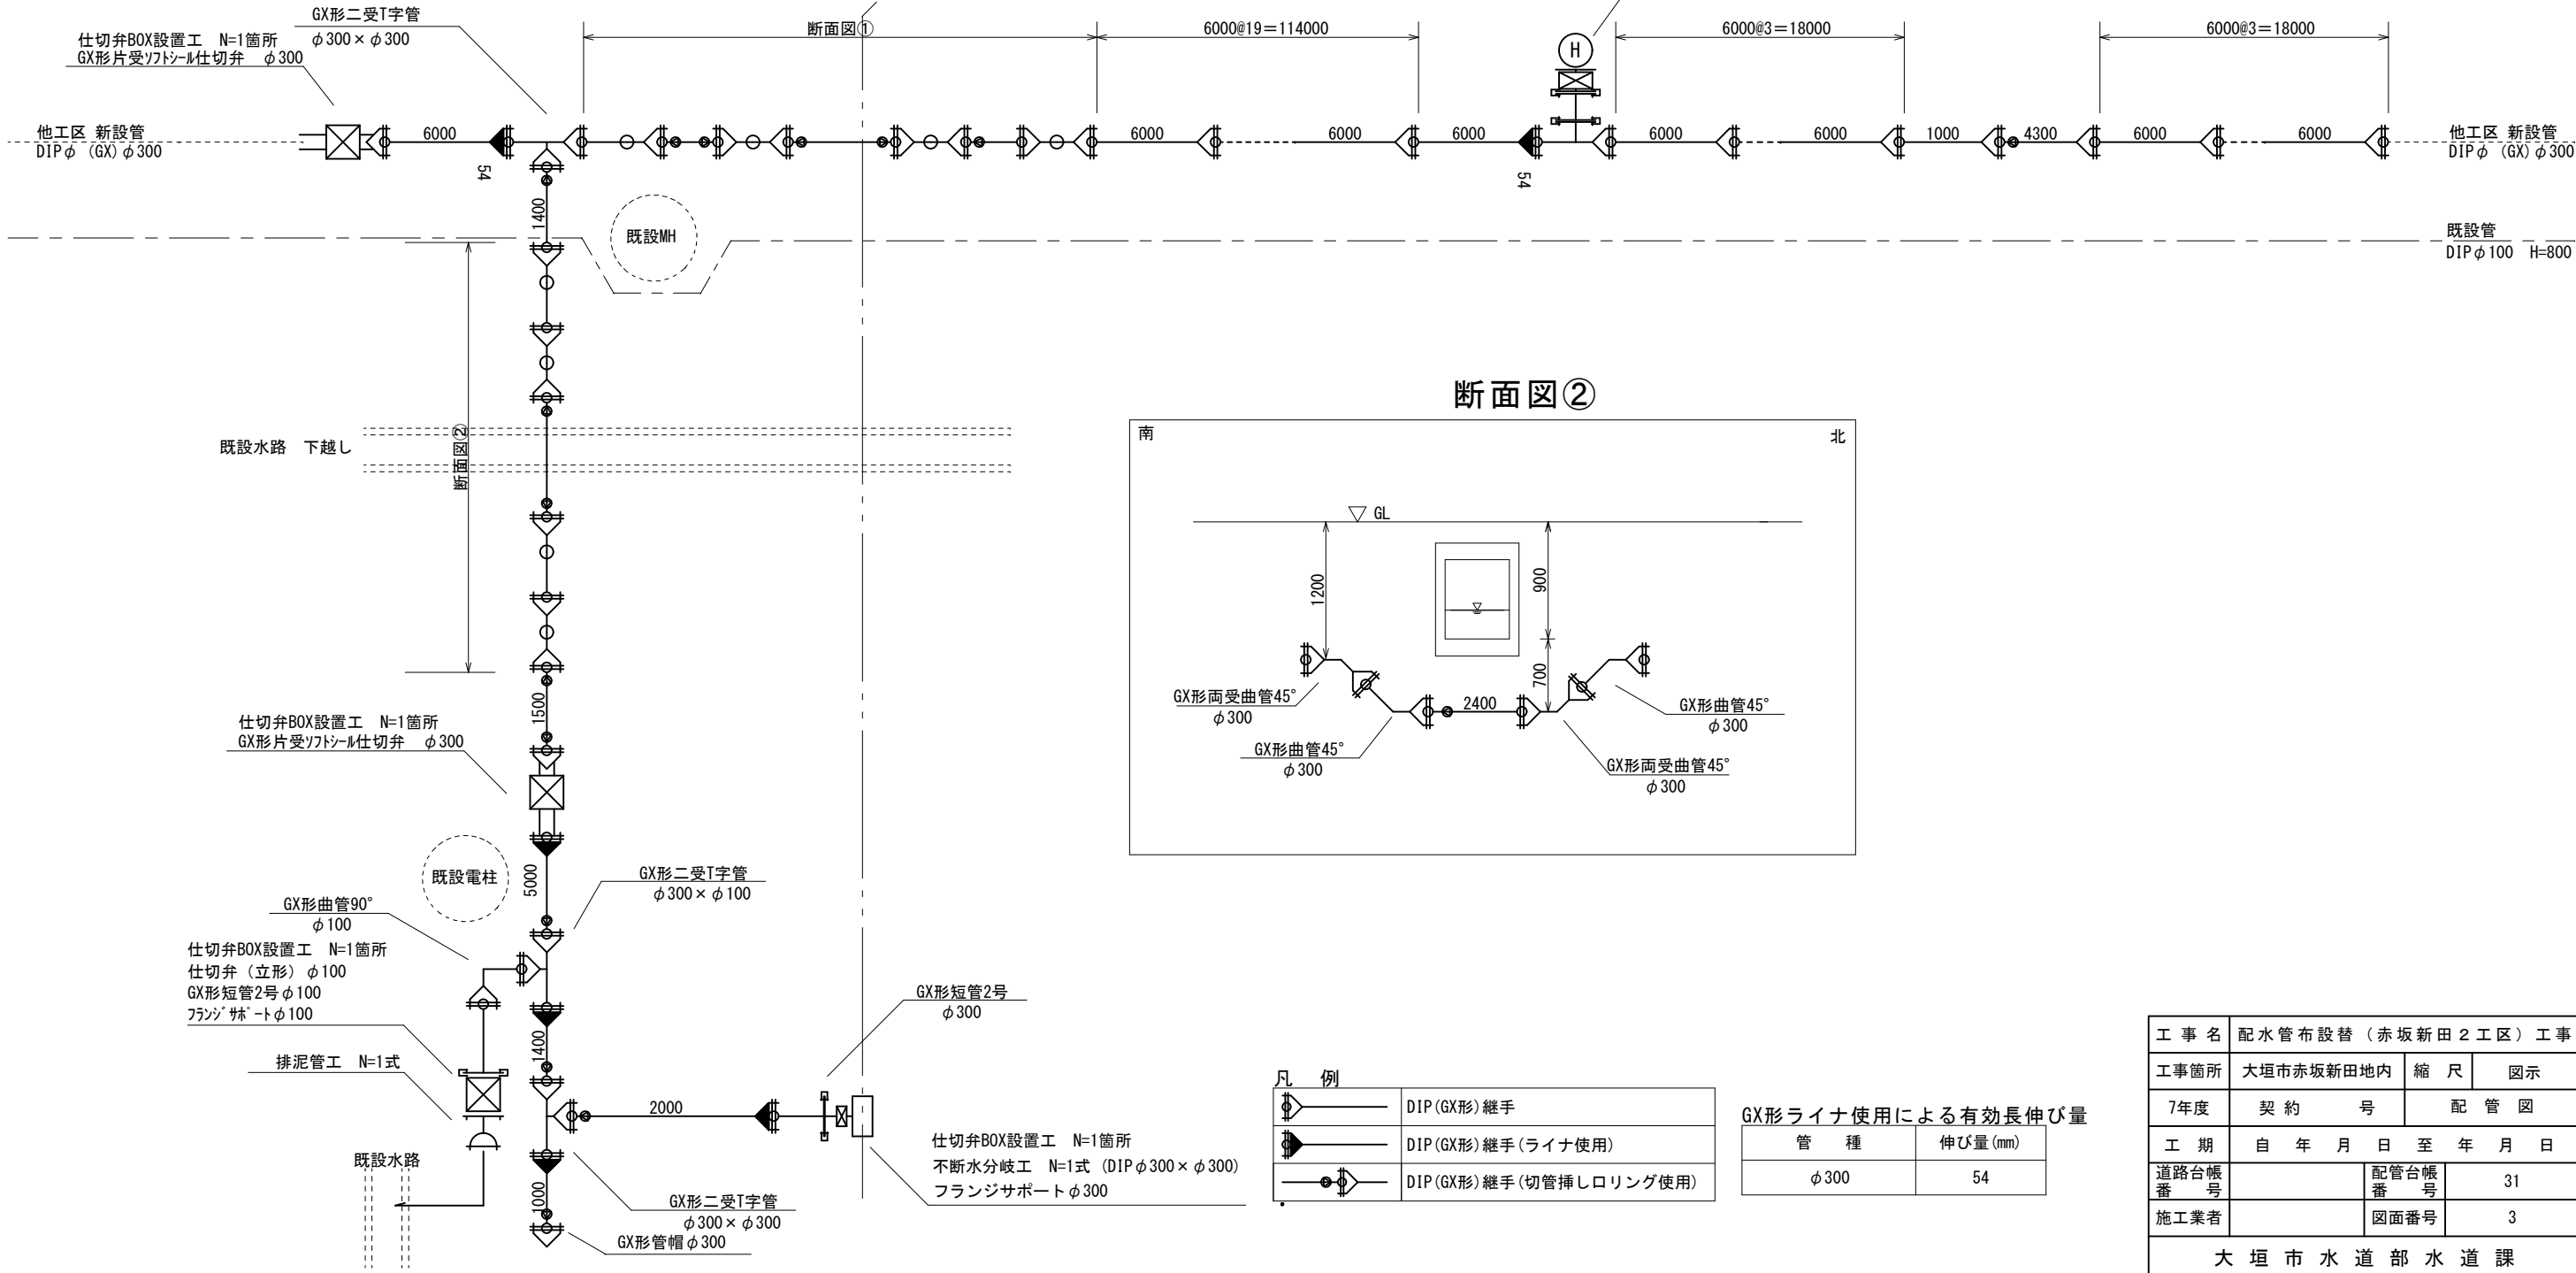

断面図②

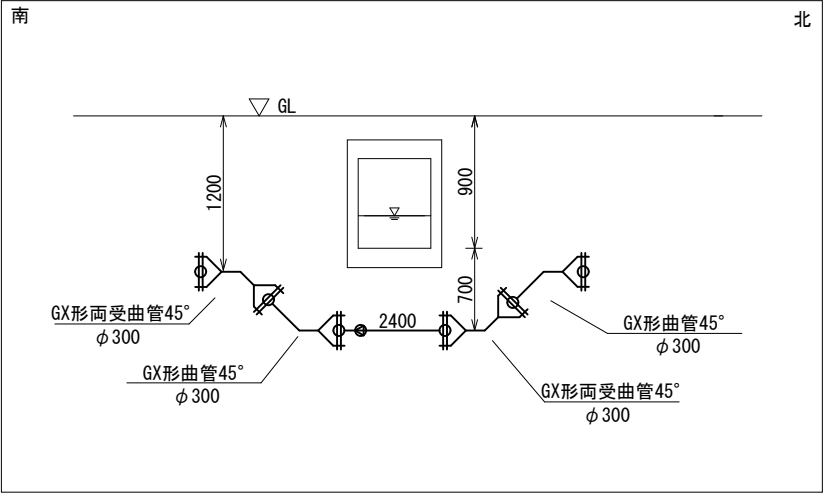

凡例

	DIP (GX) 継手
	DIP (GX) 継手 (ライナ使用)
	DIP (GX) 継手 (切管挿しロリング使用)


GX形ライナ使用による有効長伸び量

管 種	伸び量 (mm)
φ 300	54

工 事 名	配水管布設替（赤坂新田 2 工区）工事		
工事箇所	大垣市赤坂新田地内	縮 尺	図 示
7年度	契 約 号	配 管 図	
工 期	自 年 月 日 至 年 月 日		
道路台帳番 号	配管台帳番 号	31	
施工業者	図面番号	3	
大 垣 市 水 道 部 水 道 課			


舗装平面図

S=1:1000

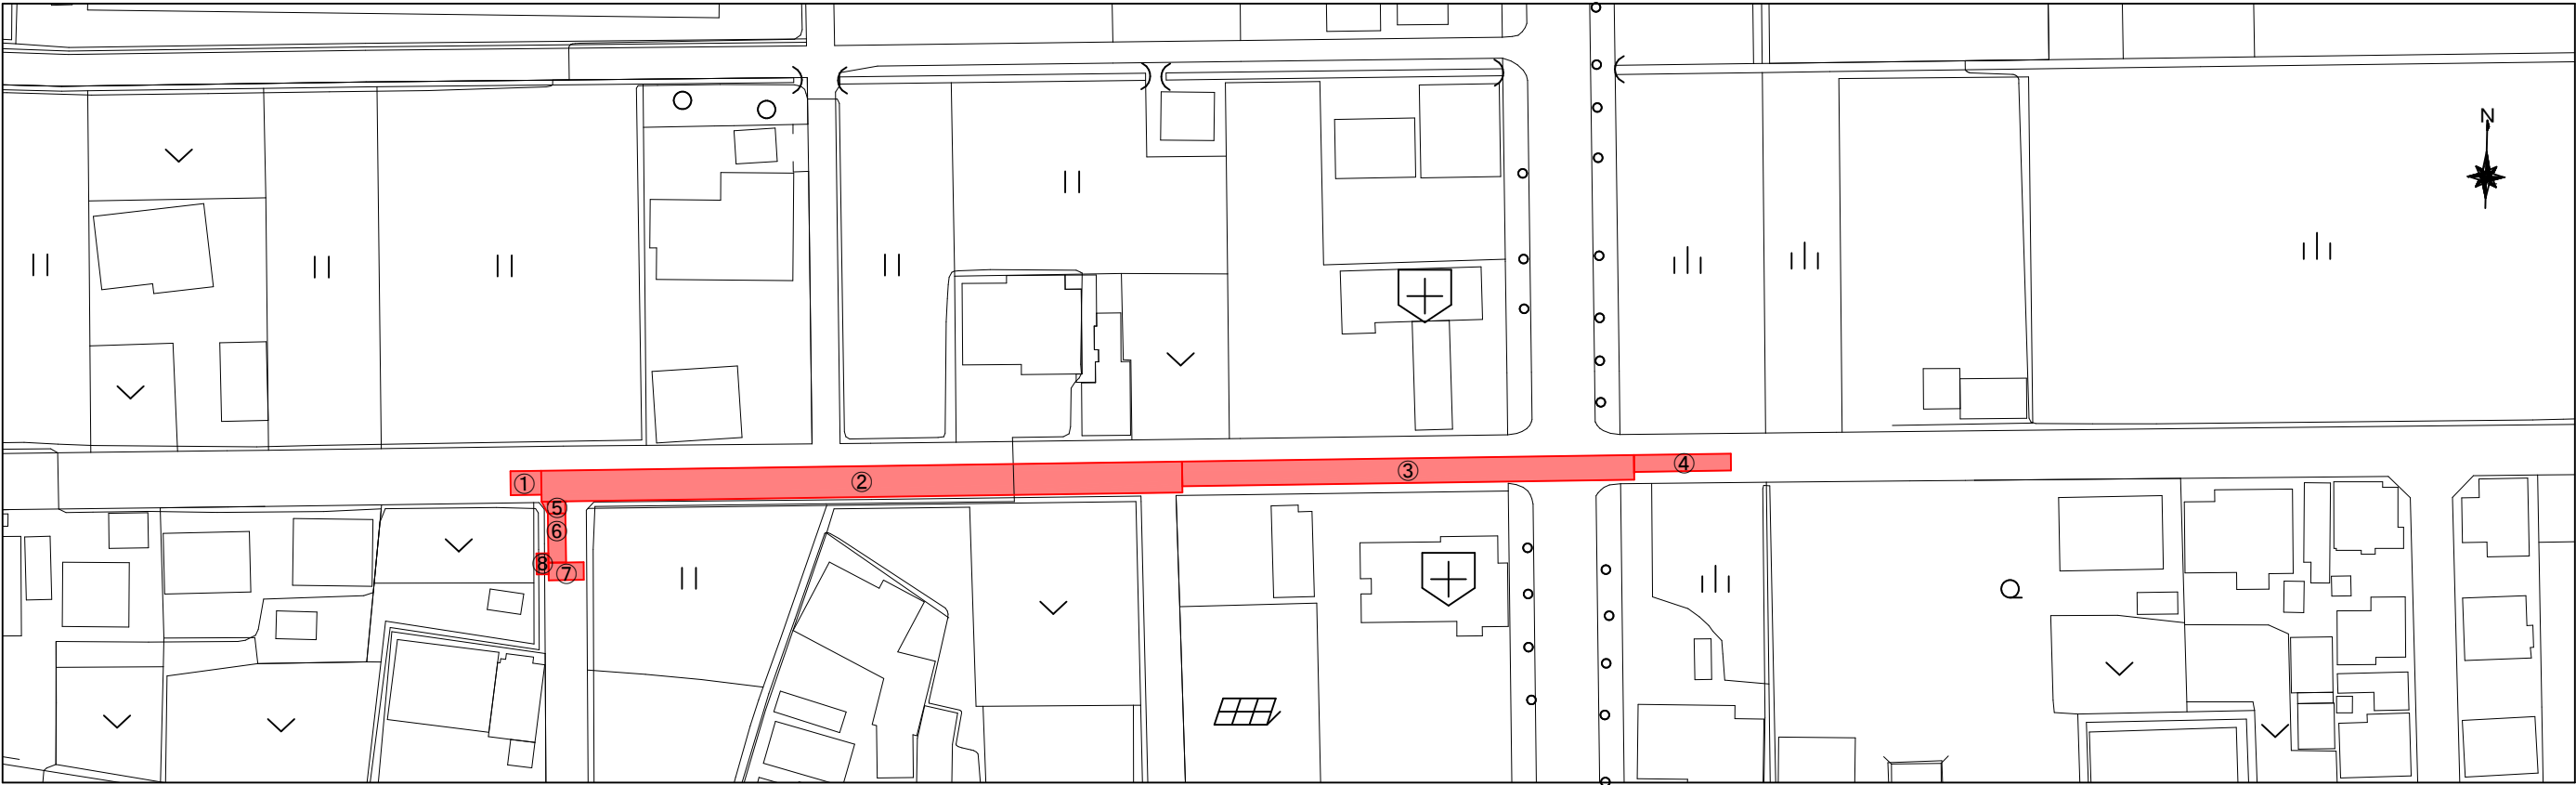

舗装展開図

S=1:500

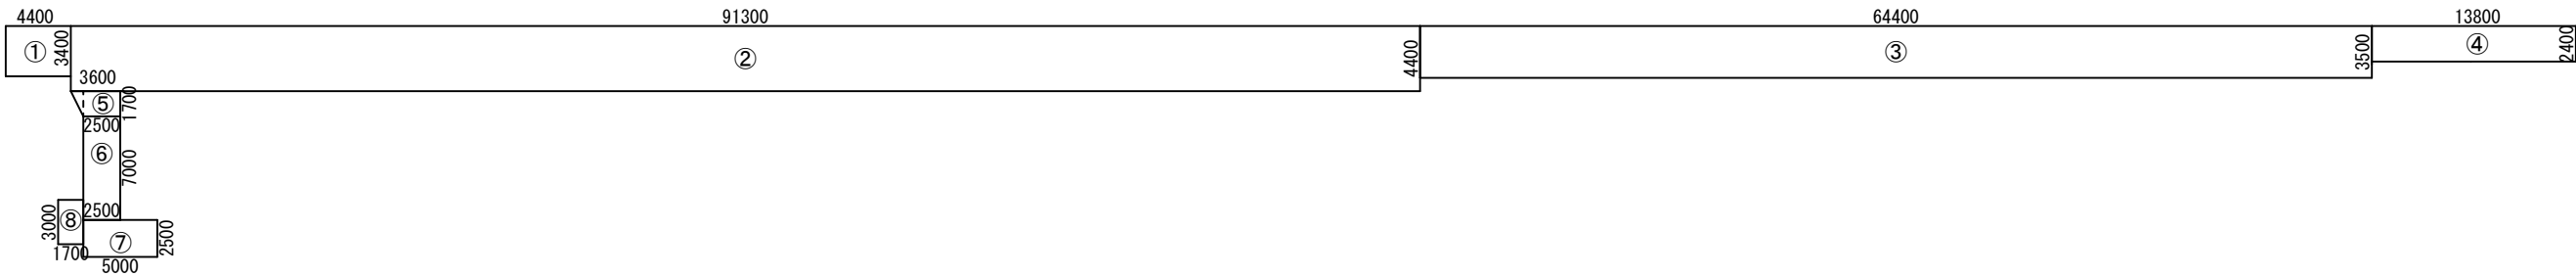

切削オーバーレイ

①	再生密粒As13mmTOP t=5cm	14.9	m <sup>2</sup>
②	再生密粒As13mmTOP t=5cm	225.4	m <sup>2</sup>
③	再生密粒As13mmTOP t=5cm	401.7	m <sup>2</sup>
①～③合計		642.0	m <sup>2</sup>

④	再生密粒As13mmTOP t=5cm	33.1	m <sup>2</sup>
⑤	再生密粒As13mmTOP t=5cm	5.1	m <sup>2</sup>
⑥	再生密粒As13mmTOP t=5cm	17.5	m <sup>2</sup>
⑦	再生密粒As13mmTOP t=5cm	12.5	m <sup>2</sup>
④～⑦合計		68.2	m <sup>2</sup>

⑧	砕石C-30 t=3cm	5.1	m <sup>2</sup>
---	--------------	-----	----------------

区画線復旧工

種別	数量	単位
外側線	14.0	m
中央線	2.0	m
T字マーク	6.3	m
消火栓マーク	3.0	m

工 事 名	配水管布設替（赤坂新田２工区）工事		
工事箇所	大垣市赤坂新田地内	縮 尺	図示
7年度	契 約 号	舗装平面図ほか	
工 期	自 年 月 日 至 年 月 日		
道路台帳番 号		配管台帳番 号	31
施工業者		図面番号	4
大 垣 市 水 道 部 水 道 課			