

令和 7 年 度


契 第 166 号

公設地方卸売市場 給水設備改修ほか（電気）工事設計書



大垣市 古宮町 地内


大 垣 市

工事名称　公設地方卸売市場　給水設備改修ほか（電気）工事				建設発生土の 処分	建設発生土の 処分	提出書類表									
仕　様　書						契約書類	着工時	項　目						完成時	
工事概要		・給水方式の変更に伴い、関連機器の動力電源設備を改修するもの。		工事場所				大垣市　古宮町　地内		環境配慮工事	・その他　環境配慮工事特記事項				
本工事は、国土交通省大臣官房官庁営繕部監修「公共建築工事標準仕様書（建築工事編）」「公共建築改修工事標準仕様書（建築工事編）」「公共建築工事標準仕様書（設備工事編）」「公共建築設備工事標準図（機械設備工事編）」「公共建築改修工事標準仕様書（機械設備工事編）」「公共建築工事標準仕様書（電気設備工事編）」「公共建築設備工事標準図（電気設備工事編）」「公共建築改修工事標準仕様書（電気設備工事編）」「建築物解体工事共通仕様書」「建築工事標準詳細図」「工事写真の撮り方」（いずれも最新版）を使用する。				環境配慮工事		・その他　環境配慮工事特記事項 受注者は、大気汚染防止法・同施行令・同施行規則、労働安全衛生法・同施行令、労働安全規則、石綿障害予防規則及び廃棄物の処理及び清掃に関する法律・同施行令・同施行規則等を遵守し、万全な安全・衛生体制を確保し、施工すること。 なお、以下の項目について　・印の付いたものを適用する。 1）事前調査 ○書面調査 ○目視調査（建築物の着工日が平成18年9月1日以降である場合を除く。） ・分析調査（書面調査及び目視調査により石綿含有の有無が把握できない場合。） ・調査済結果確認（令和○年○月末調査） ・石綿含有建材　【									

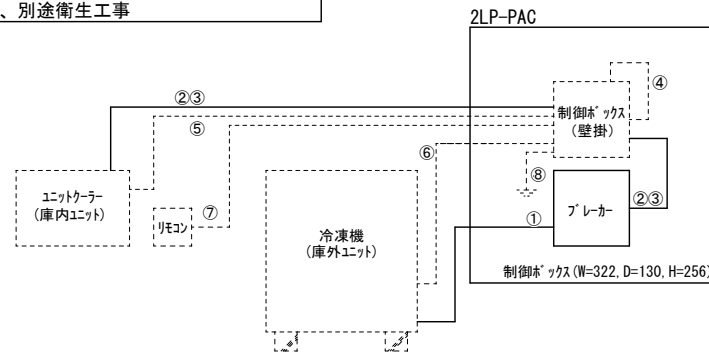

冷蔵冷凍ユニット系統図

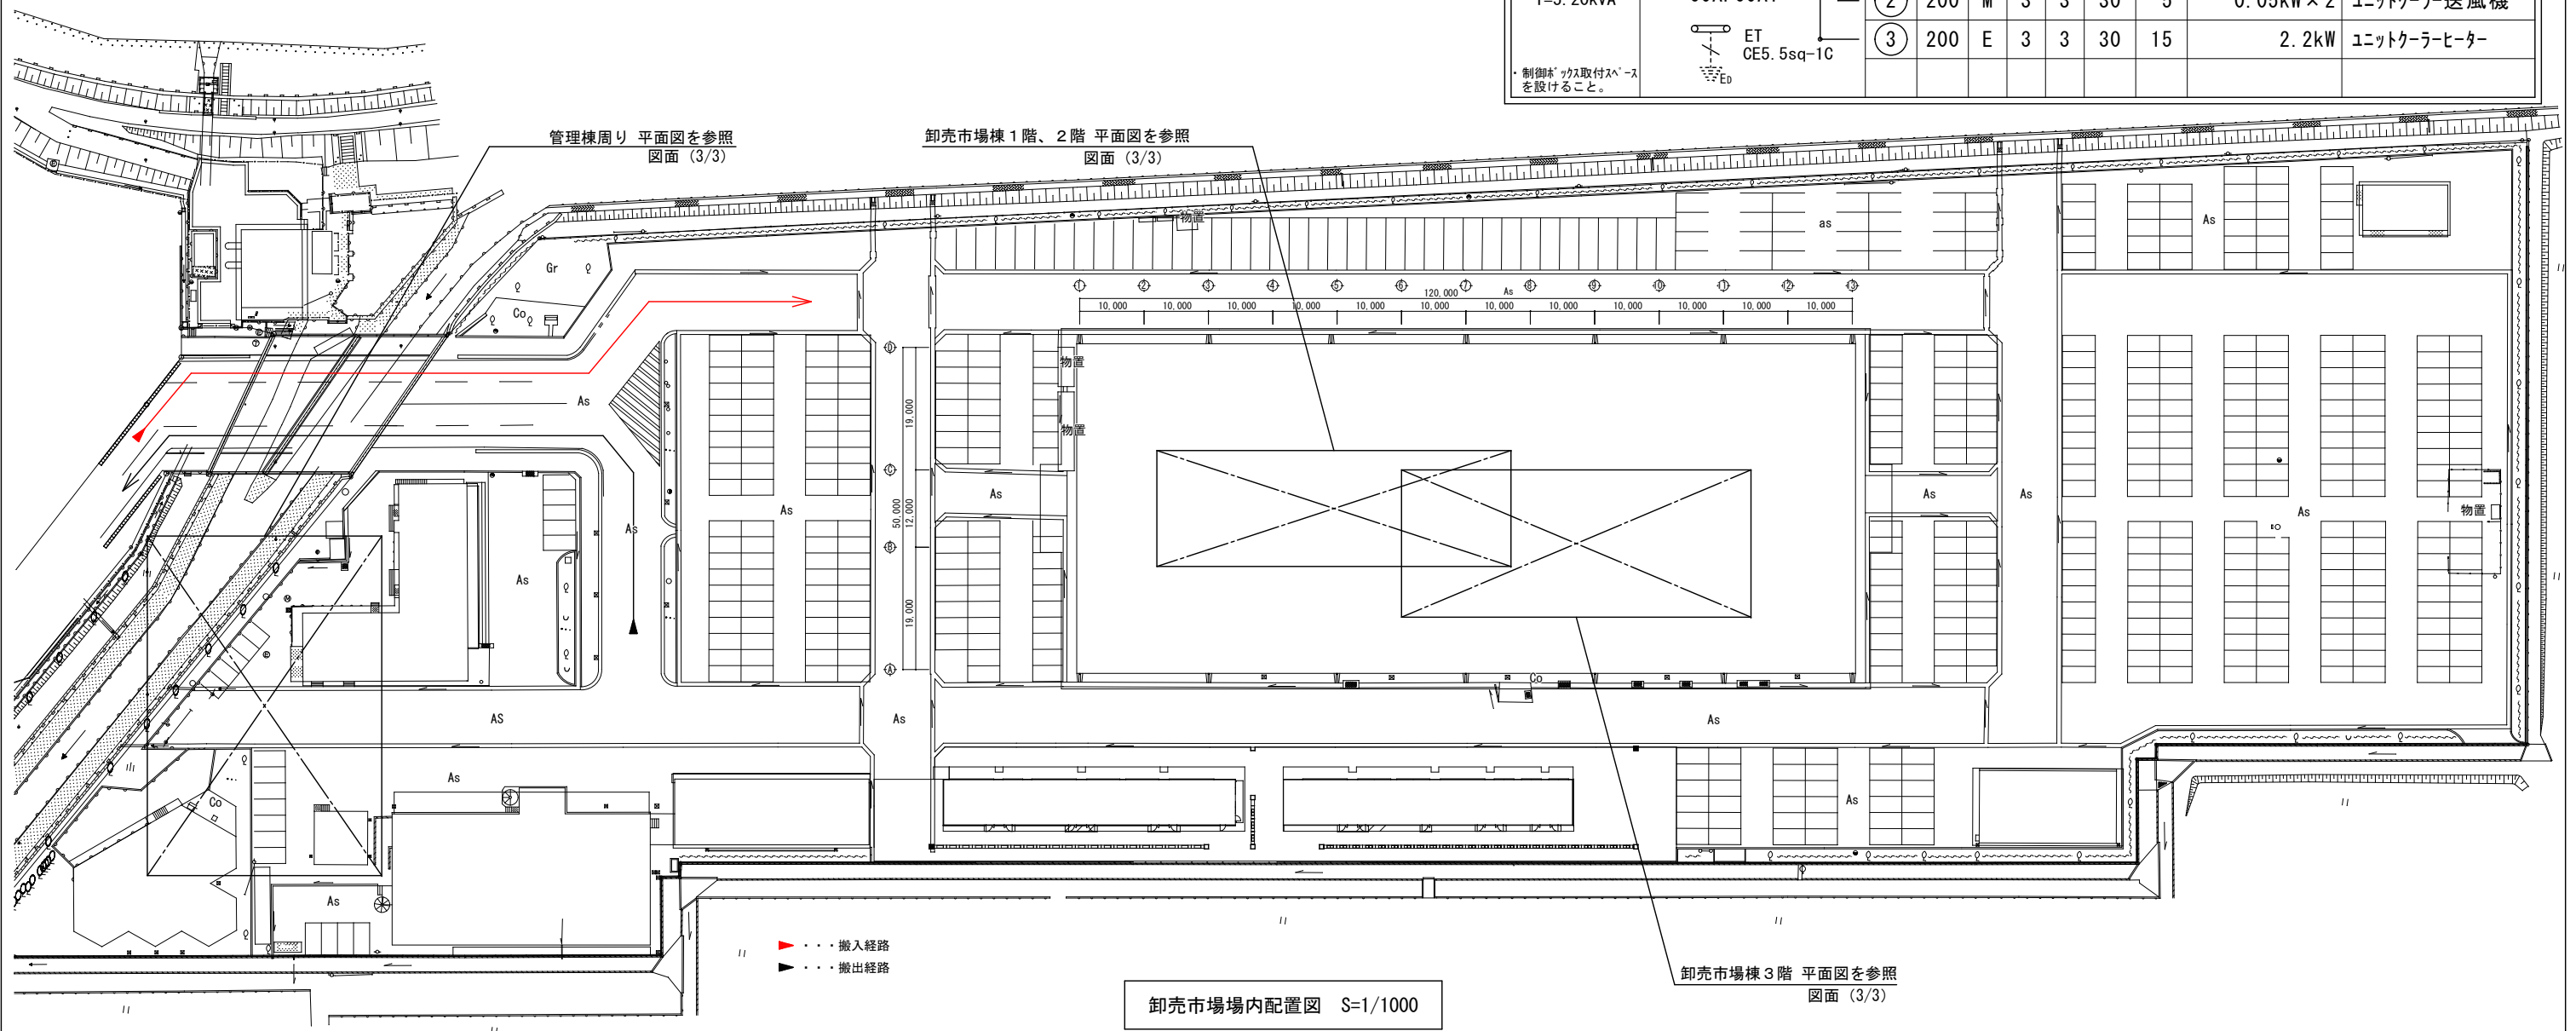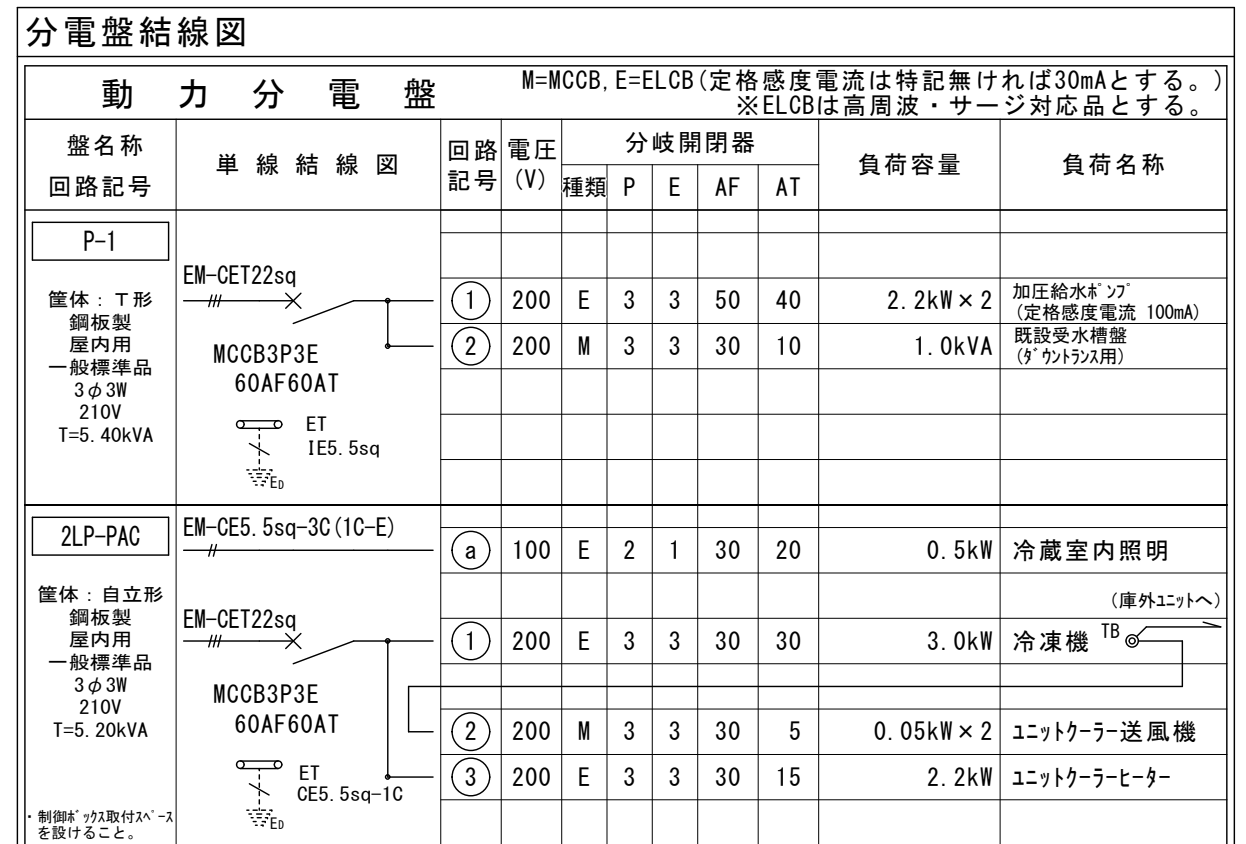

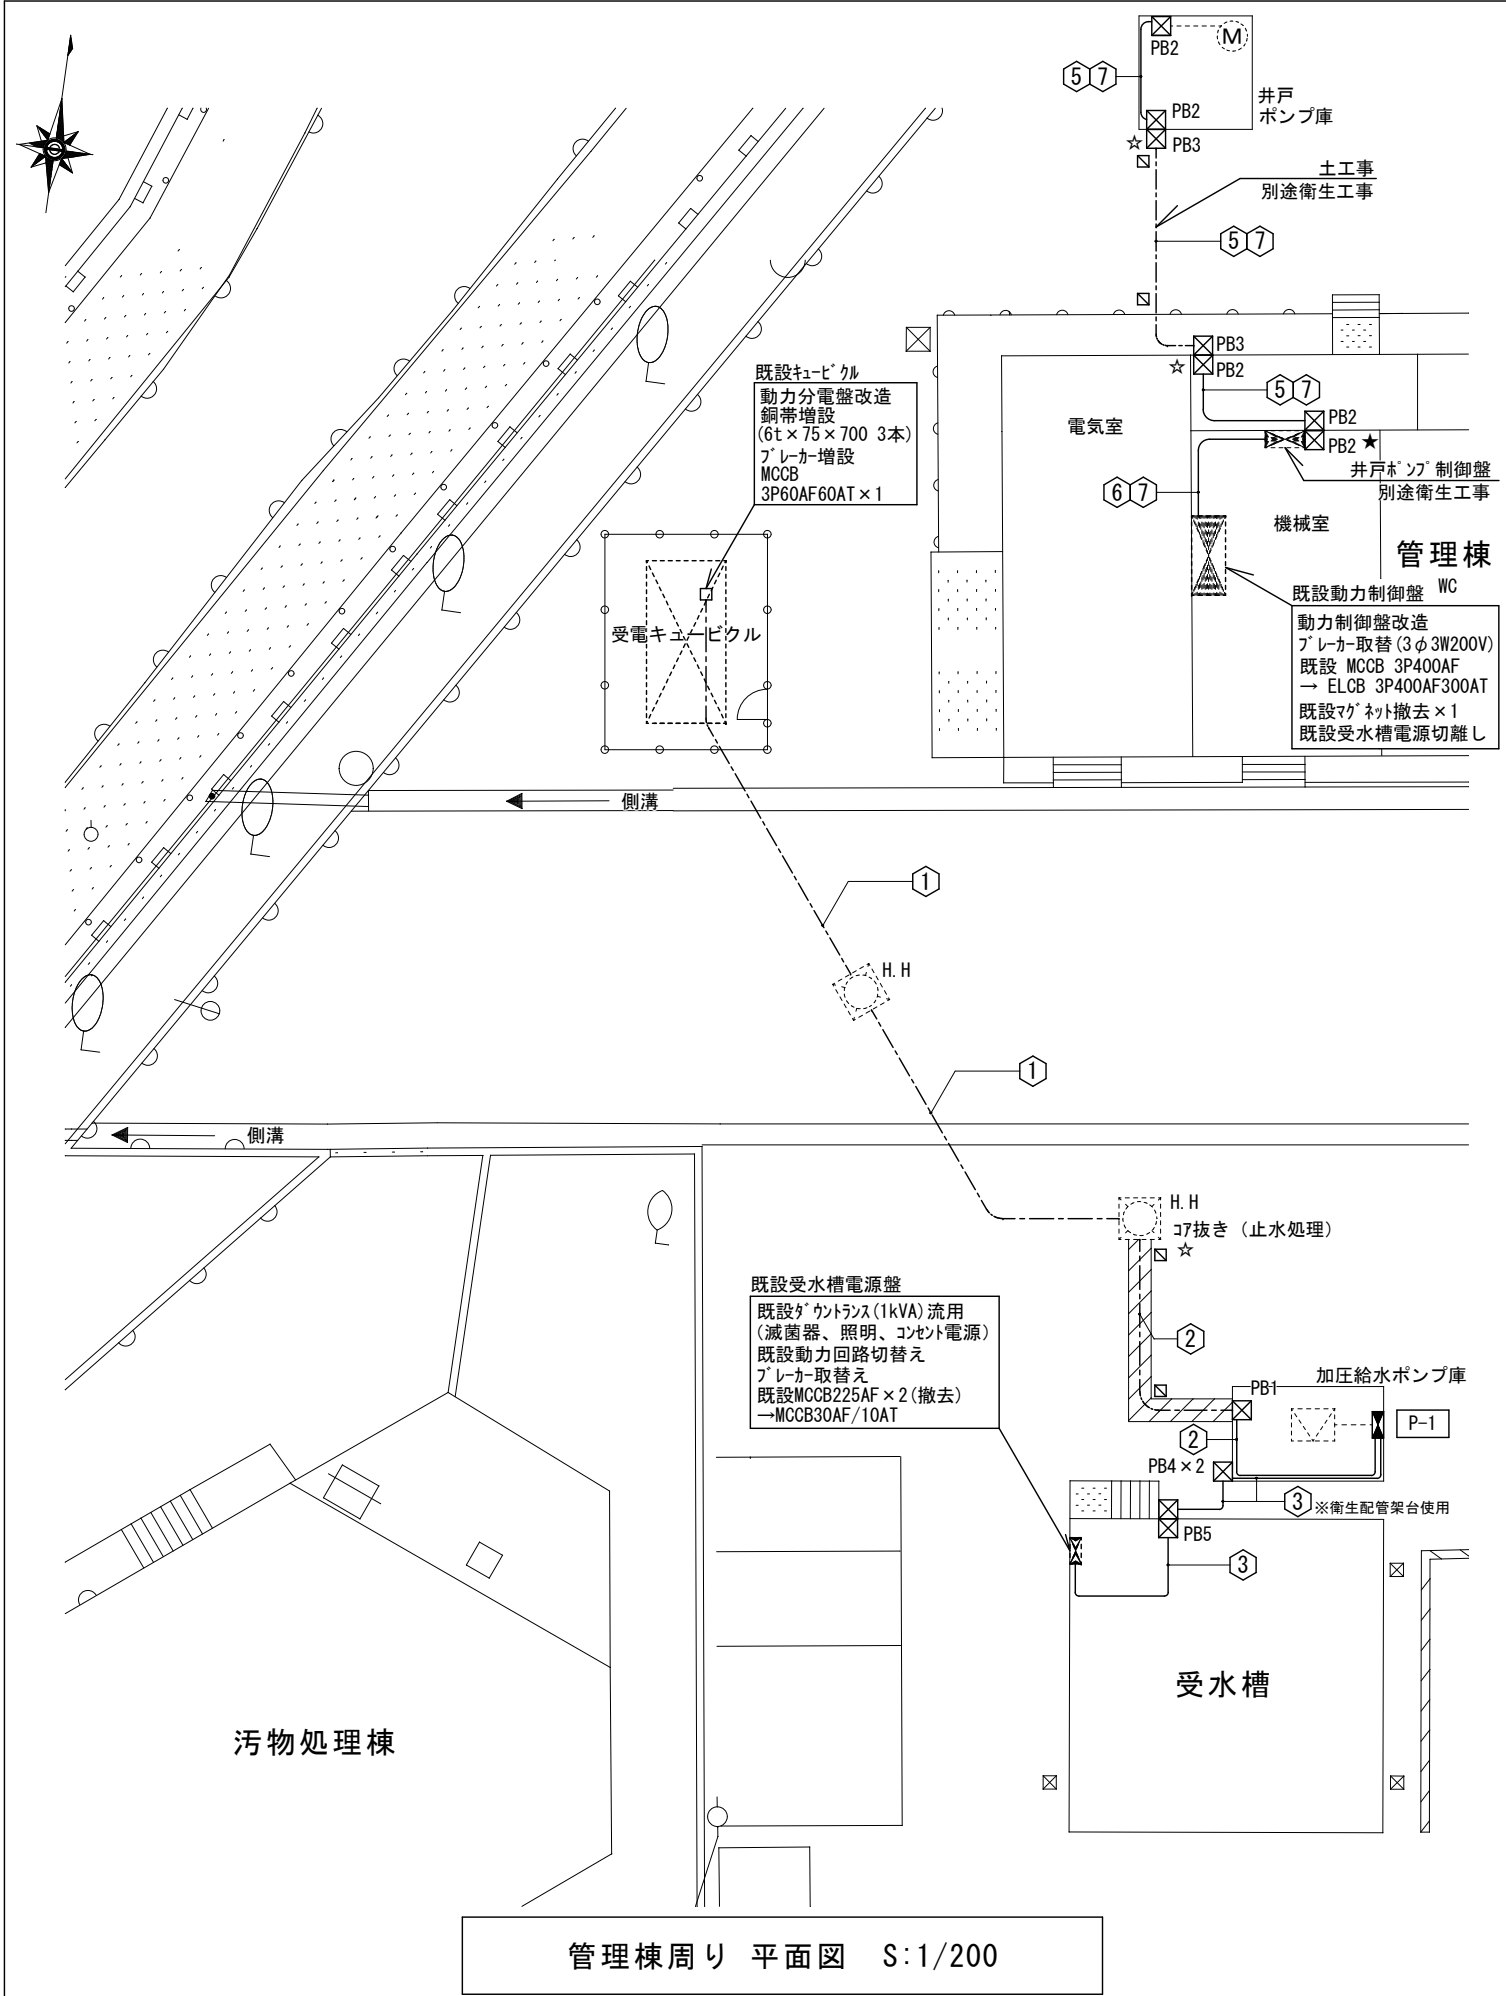

凡 例					特 記 事 項
凡 例	電線・ケーブル	屋内露出配管	屋外露出配管	地中配管	
①	EM-CET22sq , EM-1E5. 5sq	( - )	( - )	(既設FEP65)	
②	EM-CET22sq , EM-1E5. 5sq	( HIVE42 )	( - )	(FEP50)	
③	EM-CE5. 5sq-4C	( HIVE28 )	( C31 )	( - )	
④	EM-CET14sq , EM-1E5. 5sq	(天井コリダシ)	(ラッキング 共巻)	( - )	
⑤	EM-CET38sq×2, EM-1E22sq	( HIVE70 )	( C63 )	( FEP65 )	
⑥	EM-CET38sq , EM-1E22sq	( HIVE54 )	( - )	( - )	
⑦	EM-CEE2. 0sq-6C	( HIVE28 )	( C31 )	( FEP30 )	
⑧	EM-CET22sq, EM-CE5. 5sq-3C	( - )	( C51 )	( - )	
⑨	EM-CE3. 5sq-4C	( - )	( PF28 )	( - )	
⑩	EM-EEF2. 0-3C	( - )	( PF22 )	( - )	
H.H. . . 既設ハンドホール (H1-9) 鉄ふた (R8K-60) コア抜き (止水処理)					
□ . . . 埋設表示      ★ . . . コア抜き(耐火処理含)      ☆ . . . コア抜き					
斜線 . . . 土工事範囲 W=600 既設アスファルト撤去、復旧(密粒度アスコン A-5-15)					
□ . . . 点検口   □450   □PB1 . . . □300×200 (VE)   □PB2 . . . □500×500 (VE)					
□PB3 . . . □500×500 (SUS-WP) □PB4 . . . □200×100 (SUS-WP) □PB5 . . . □200×100 (VE)					
■ . . . 既設ハイドラスイッチ   ○ . . . 既設感知器脱着及び移設(5m程度)					

