


既設駅前公衆便所平面、敷地参考図

既設 トイレ平面図 S=1/100

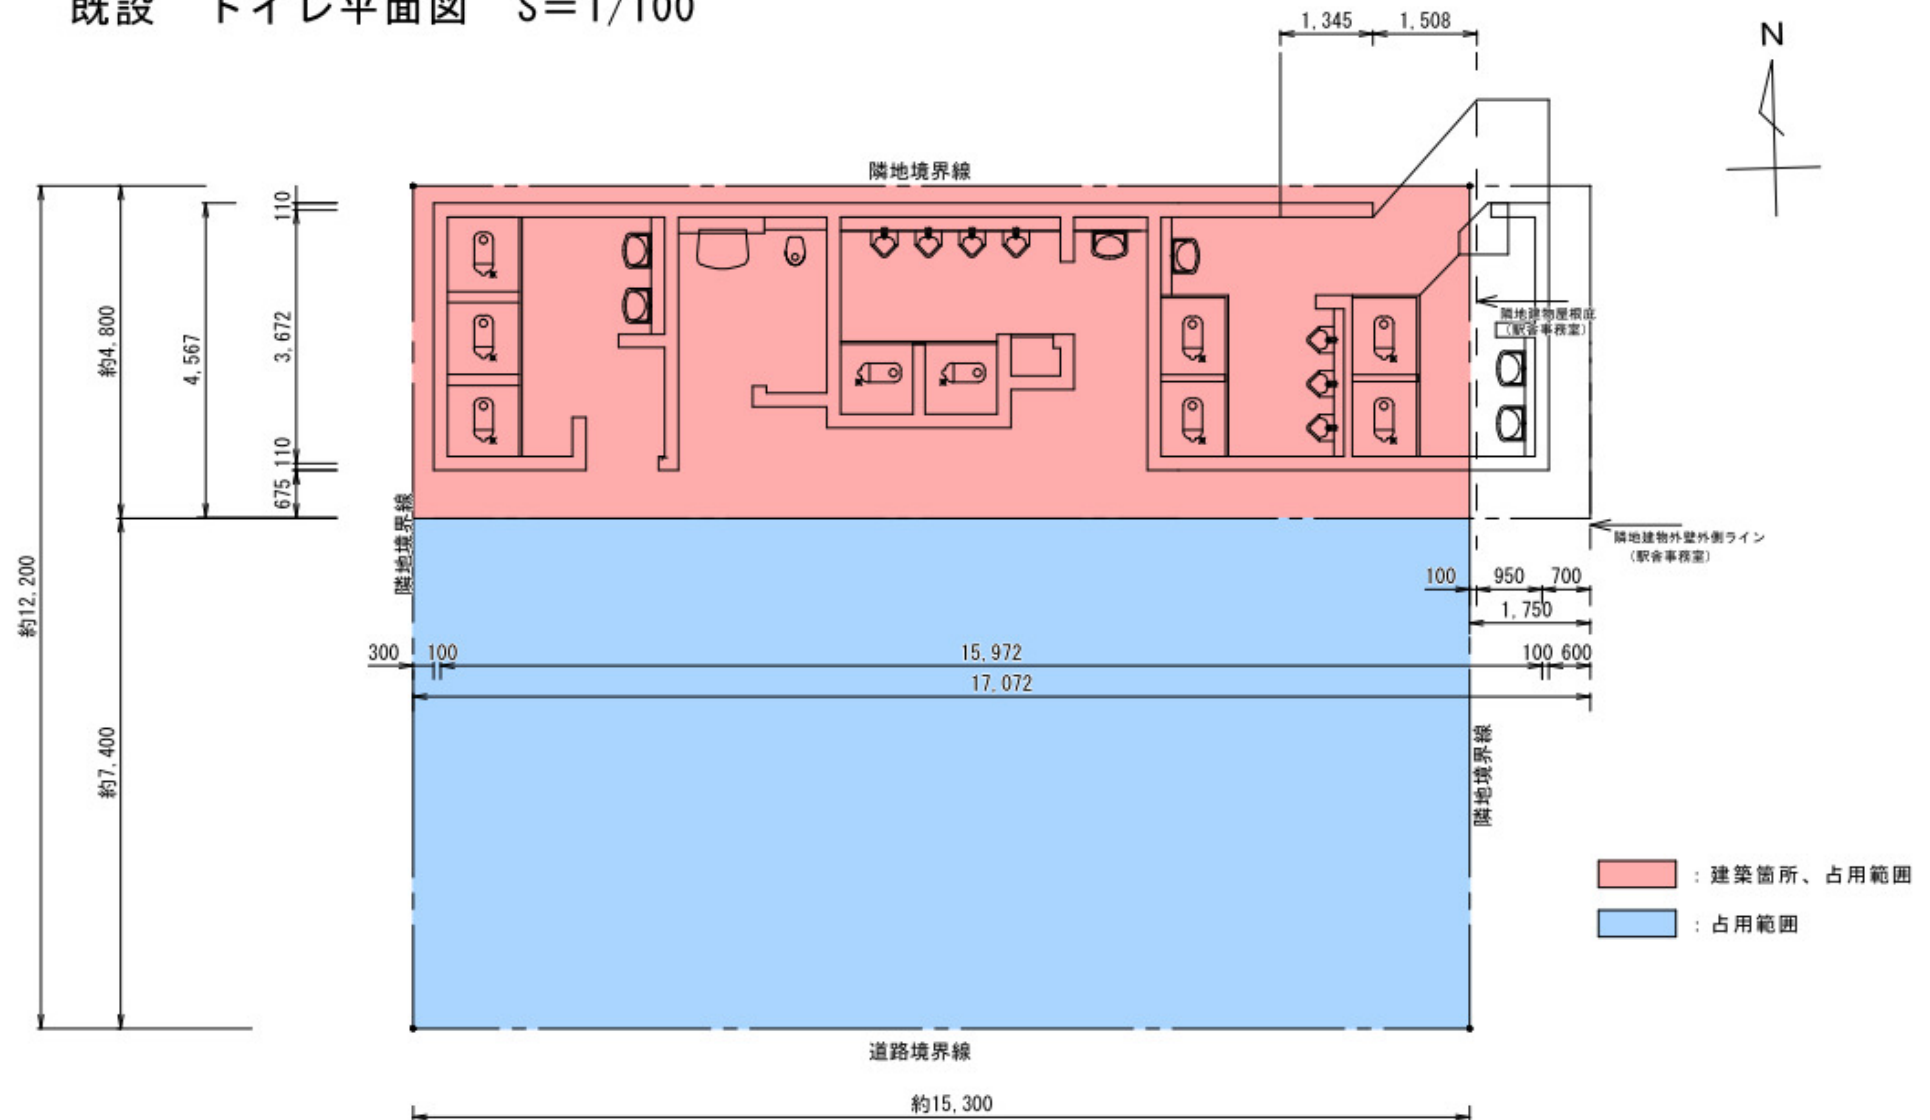

敷地面積：約15.3m×約12.2m=約186.7㎡