# 予 定 地 図 面

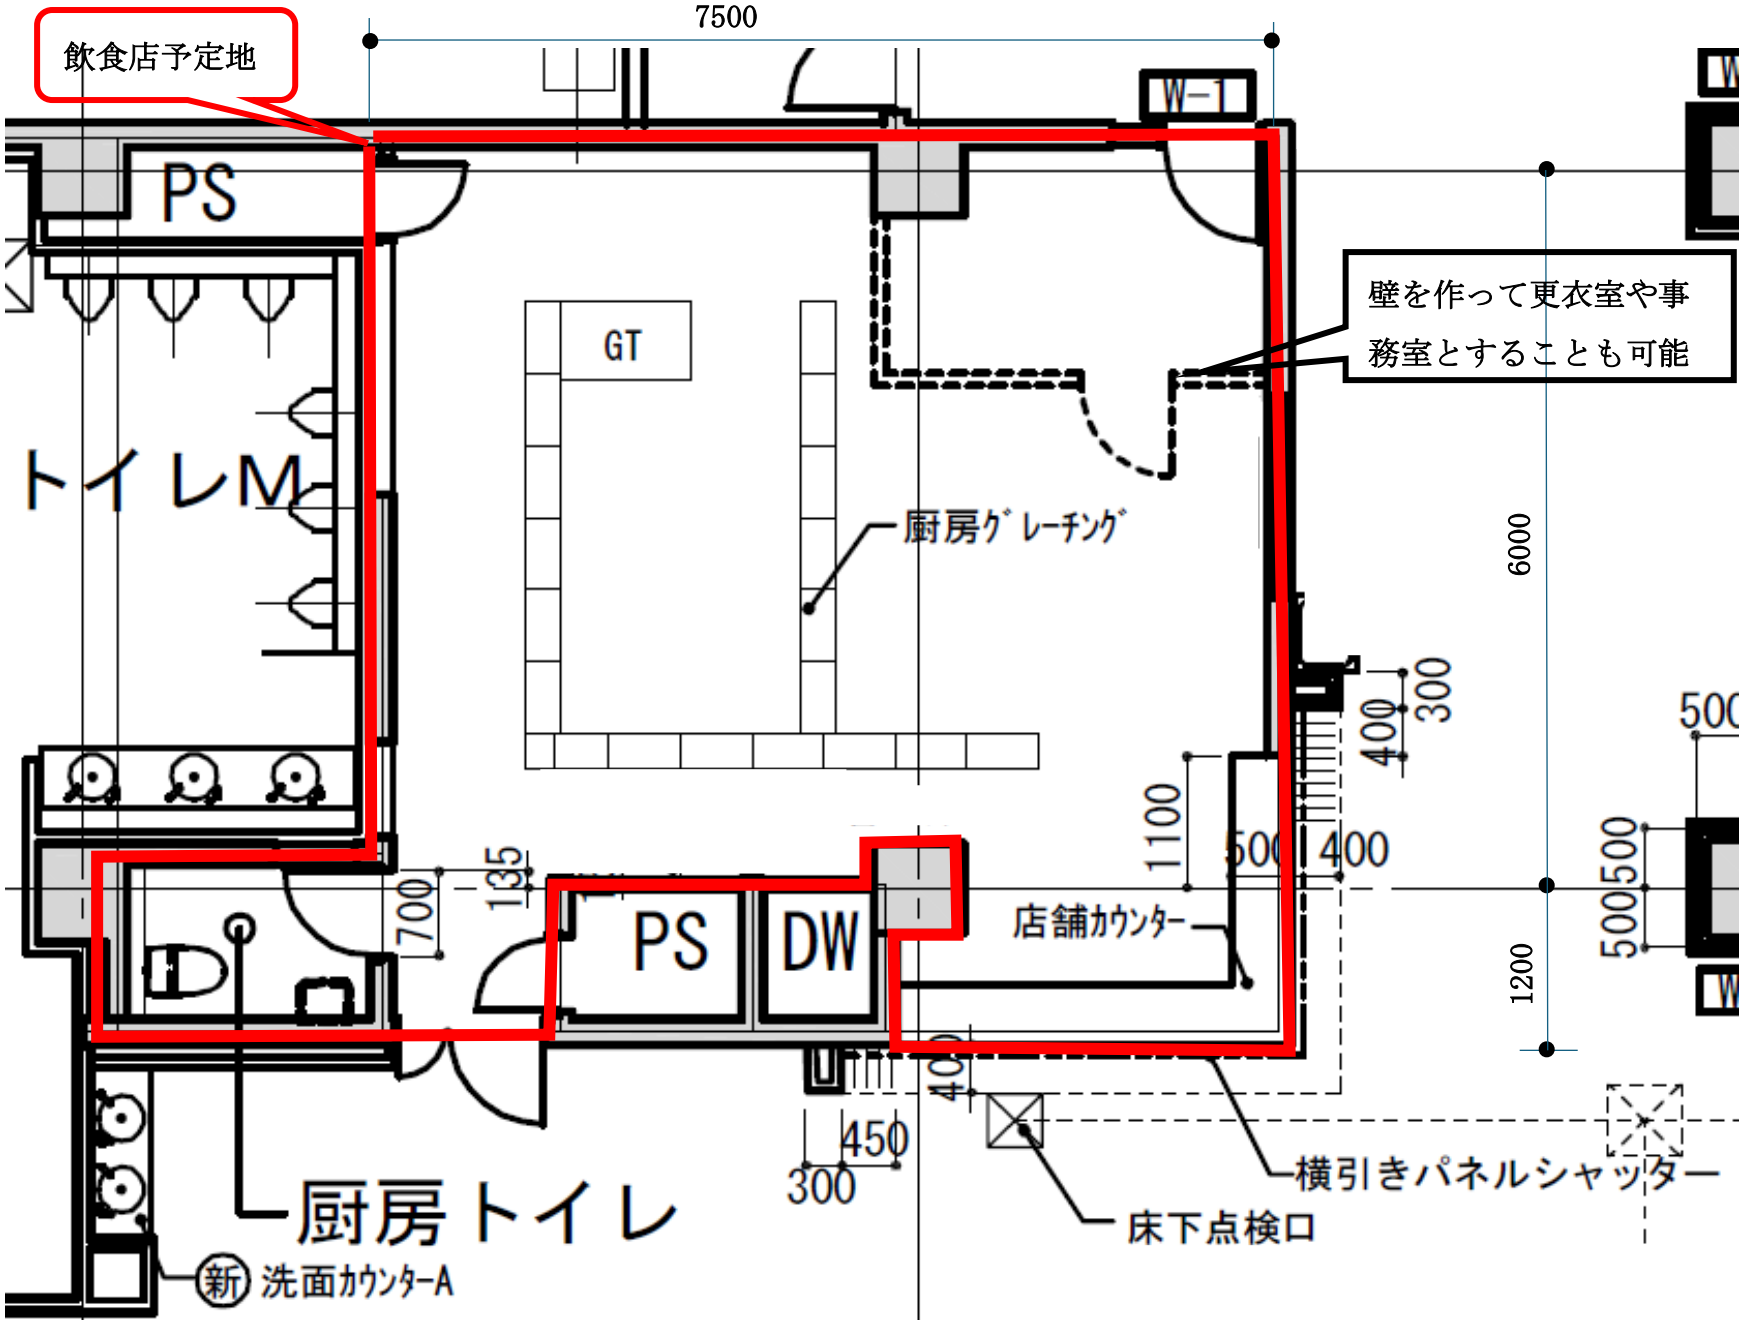
7500
飲食店予定地
W-1
PS
GT
壁を作って更衣室や事務室とすることも可能
トイレM
厨房ｸﾞﾚｰﾁﾝｸﾞ
6000
300
400
1100
500
400
135
700
PS
DW
店舗ｶｳﾝﾀｰ
500
500
1200
450
300
横引きパネルシャッター
床下点検口
厨房トイレ
新 洗面ｶｳﾝﾀｰA