

令和 8 年 度
契 第 261 号


(補) 和合団地F棟 外壁・屋上防水改修工事設計書

大垣市 開発町 地内

大 垣 市



工事場所：和合団地F棟

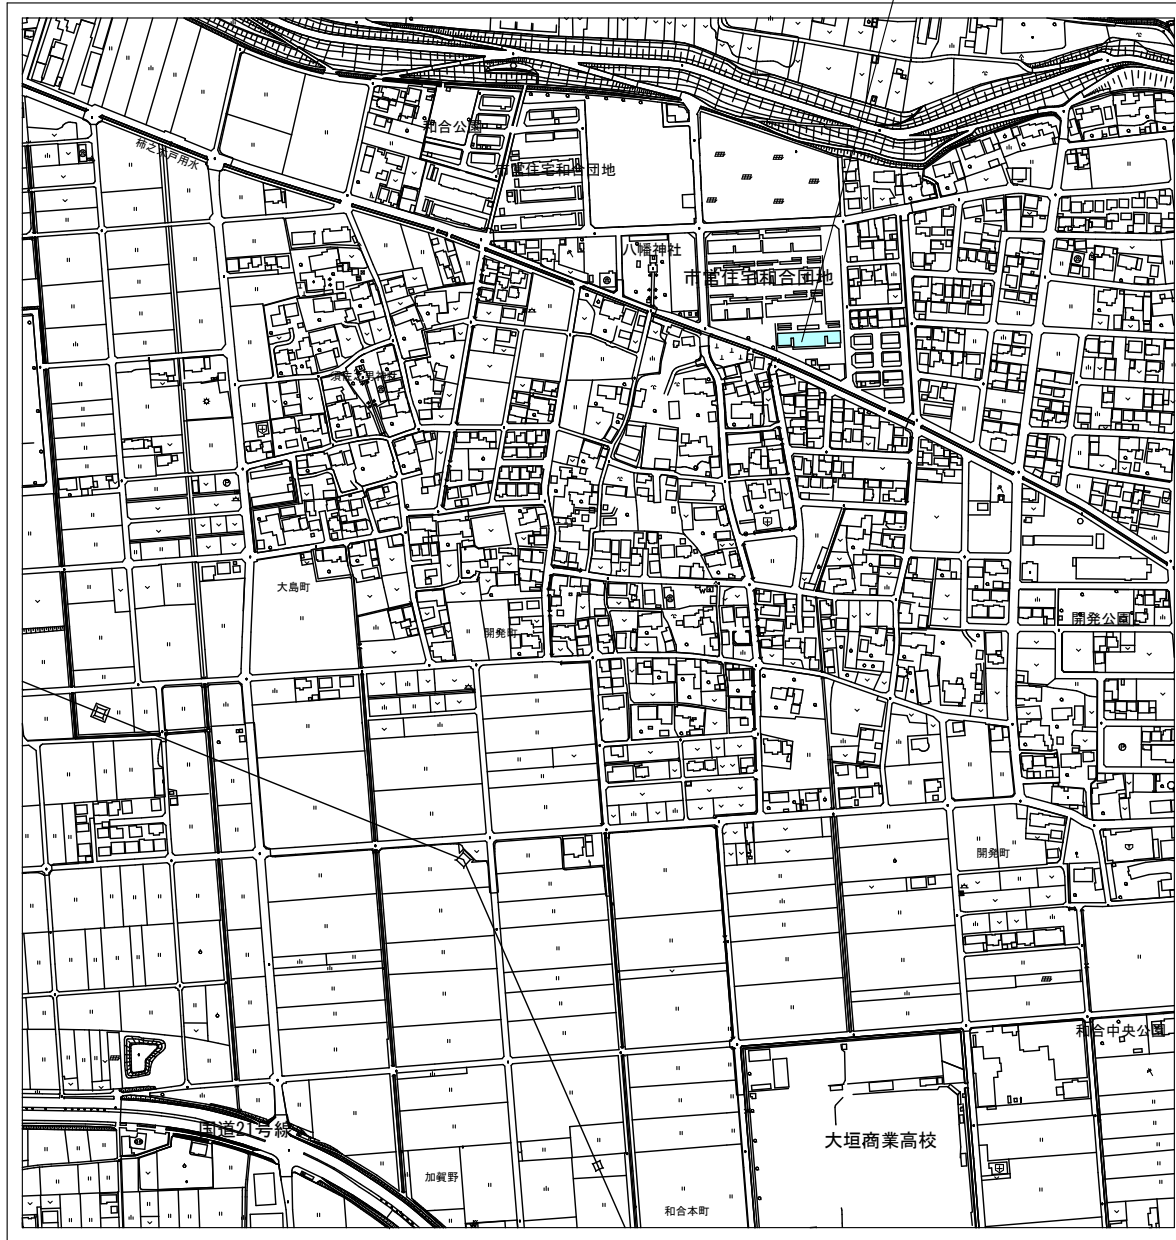


付近見取図 S=FREE



《 凡 例 》

	ガードフェンス H=1.8m		本工事関係者出入口
	キャスターゲート H=1.8m W=6.0m		施設関係者出入口
	外部足場 W=900 (メッシュシート垂直養生含む)		本工事関係者動線
	敷き鉄板養生		住民動線
	交通誘導員 80人工程度		


- ※工事ヤードは施設管理者と協議の上、計画すること。
- ※足場、ガードフェンス設置は、住民動線に配慮した計画とすること。
- ※工事による粉塵飛散が周辺駐車場等に支障がないように養生すること。
- ※工事完了後、施設駐車場等は現状復旧すること。

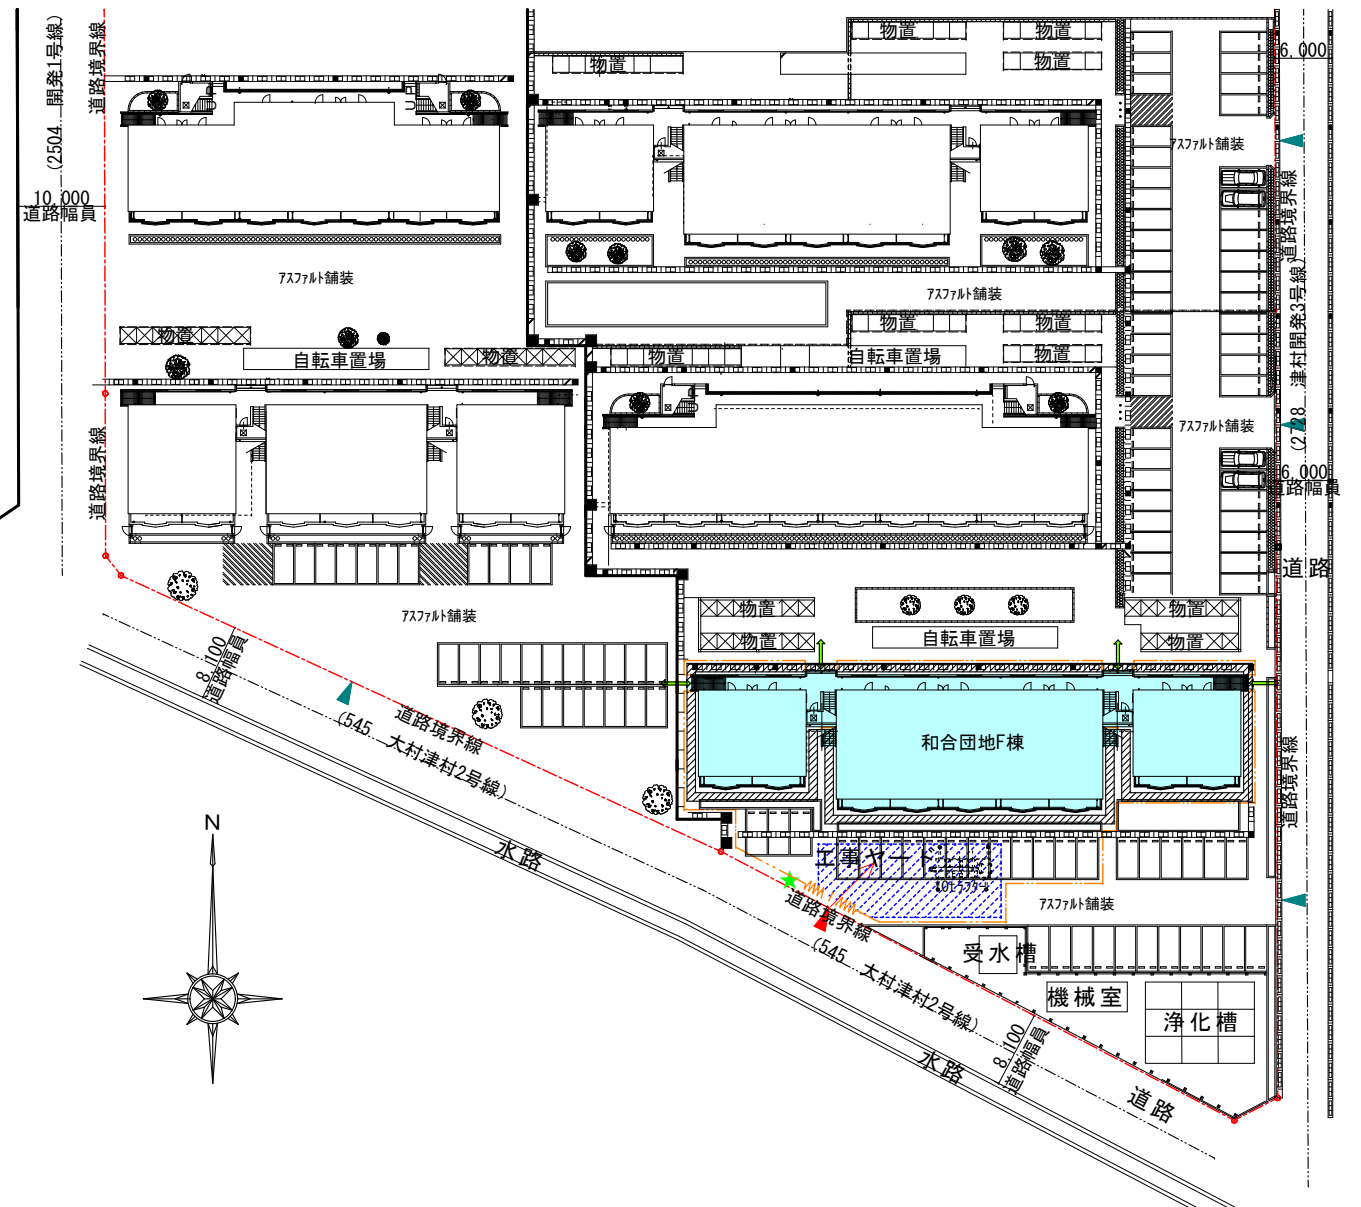


配置図 S=1/800

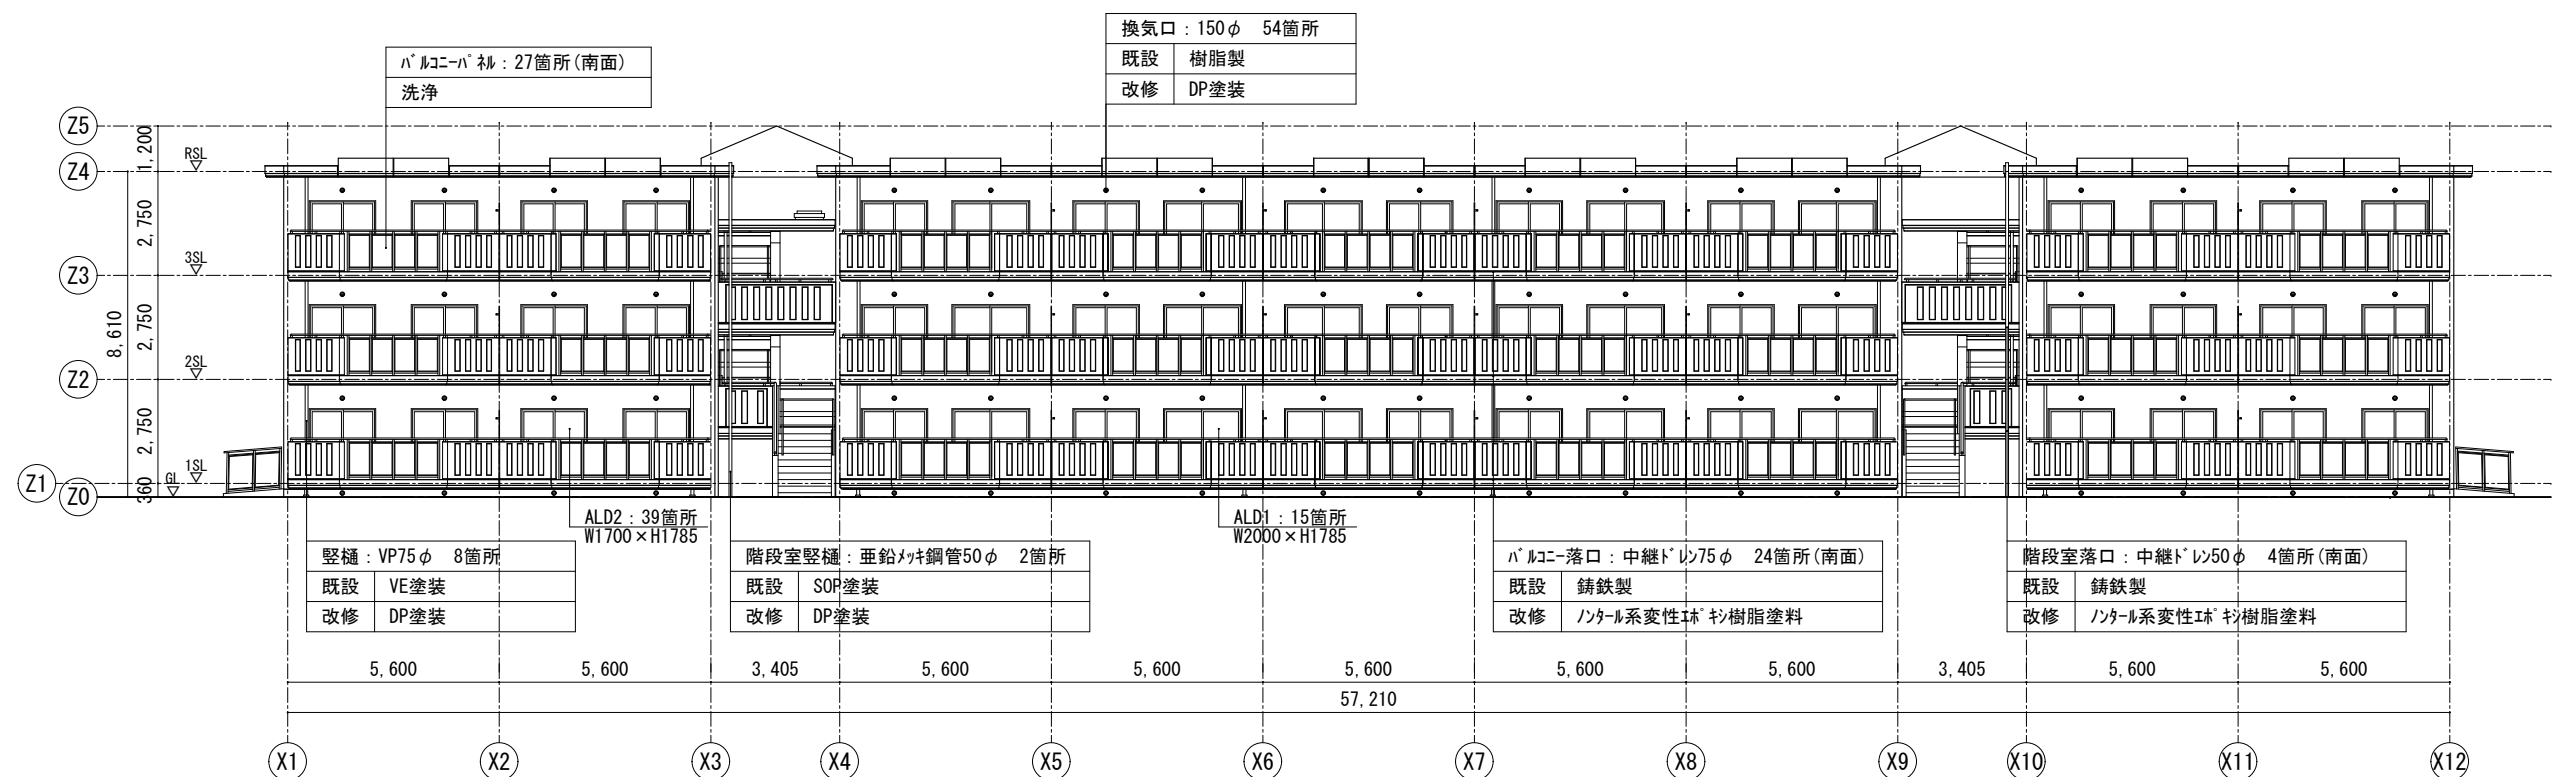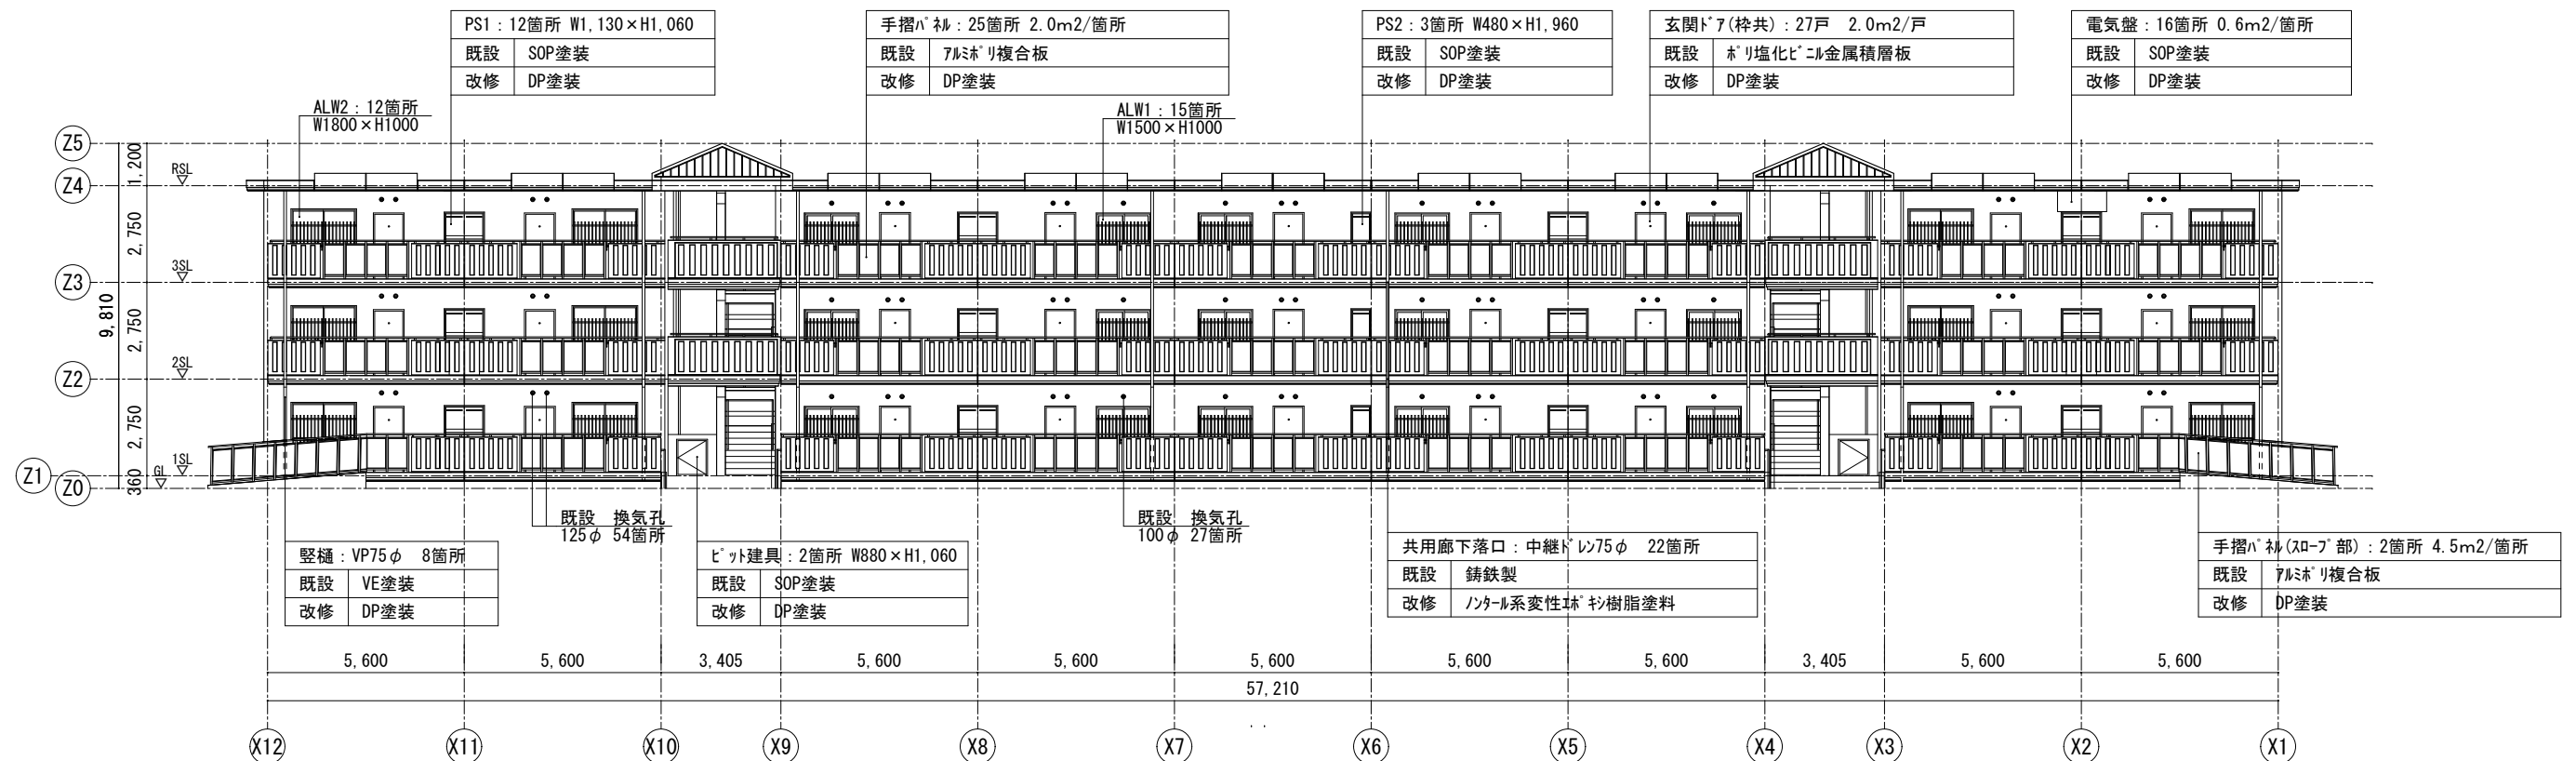


/ 9

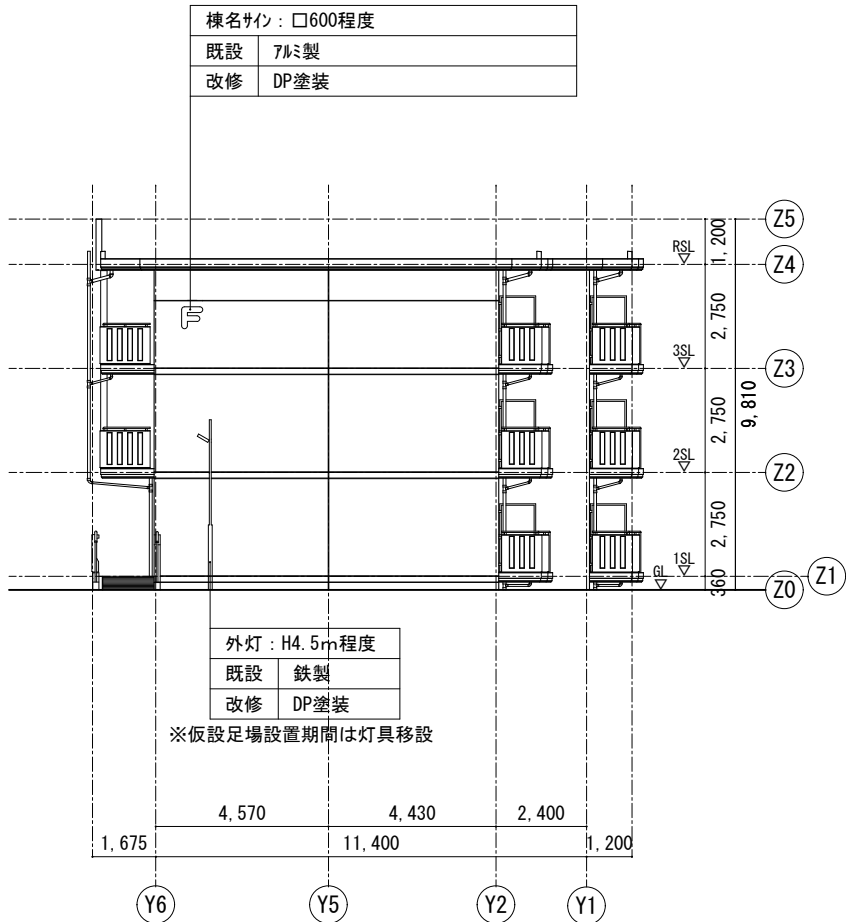


西立面図 1/200

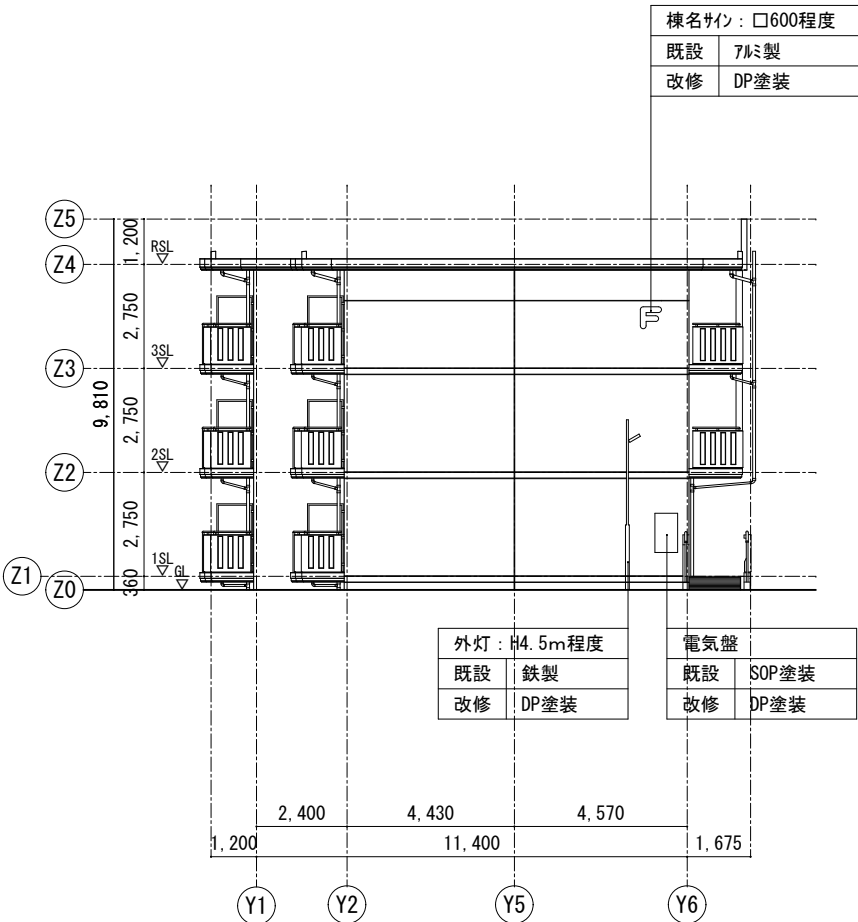

東立面図 1/200

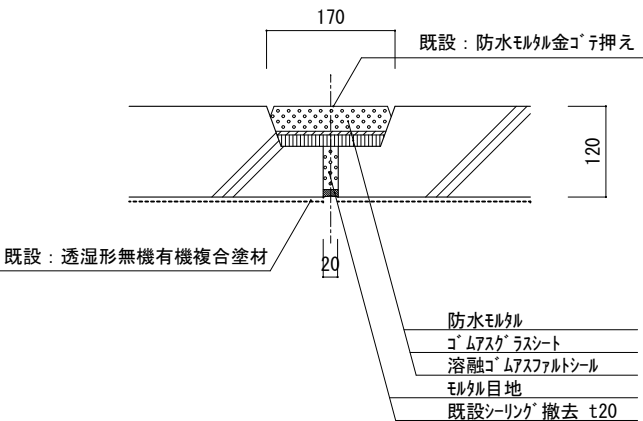

現況A-A'断面図

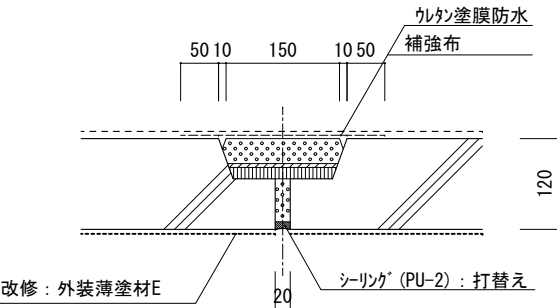

改修A-A'断面図

<バルコニー>
・L1150mm程度…18箇所
・L1650mm程度…27箇所
<共用廊下>
・L1150mm程度…34箇所
・L1350mm程度…17箇所
・L3200mm程度 (1F北階段部)
… 2箇所
※共用廊下のウレタン塗膜防水は、
補強布から50mm程度外側まで
塗装するものとする。

【仕上表】

外壁		階段室外壁		庇		基礎	
既設	弾性リシン吹付	既設	弾性リシン吹付	既設	弾性リシン吹付	既設	AE塗
改修	防水型複層塗材E	改修	防水型複層塗材E(見付共)	改修	上裏: 外装薄塗材E、見付: 防水型複層塗材E	改修	防水型複層塗材E(アルカリ回復材塗布)

設計監理

大垣市都市計画部建築課
ARCHITECTURE DIVISION OKAZAKI CITY HALL

設計年度

令和8年

工事名称


(補) 和合団地F棟 外壁・屋上防水改修工事

図名


立面図(2)・部分詳細図

図番

6 / 9

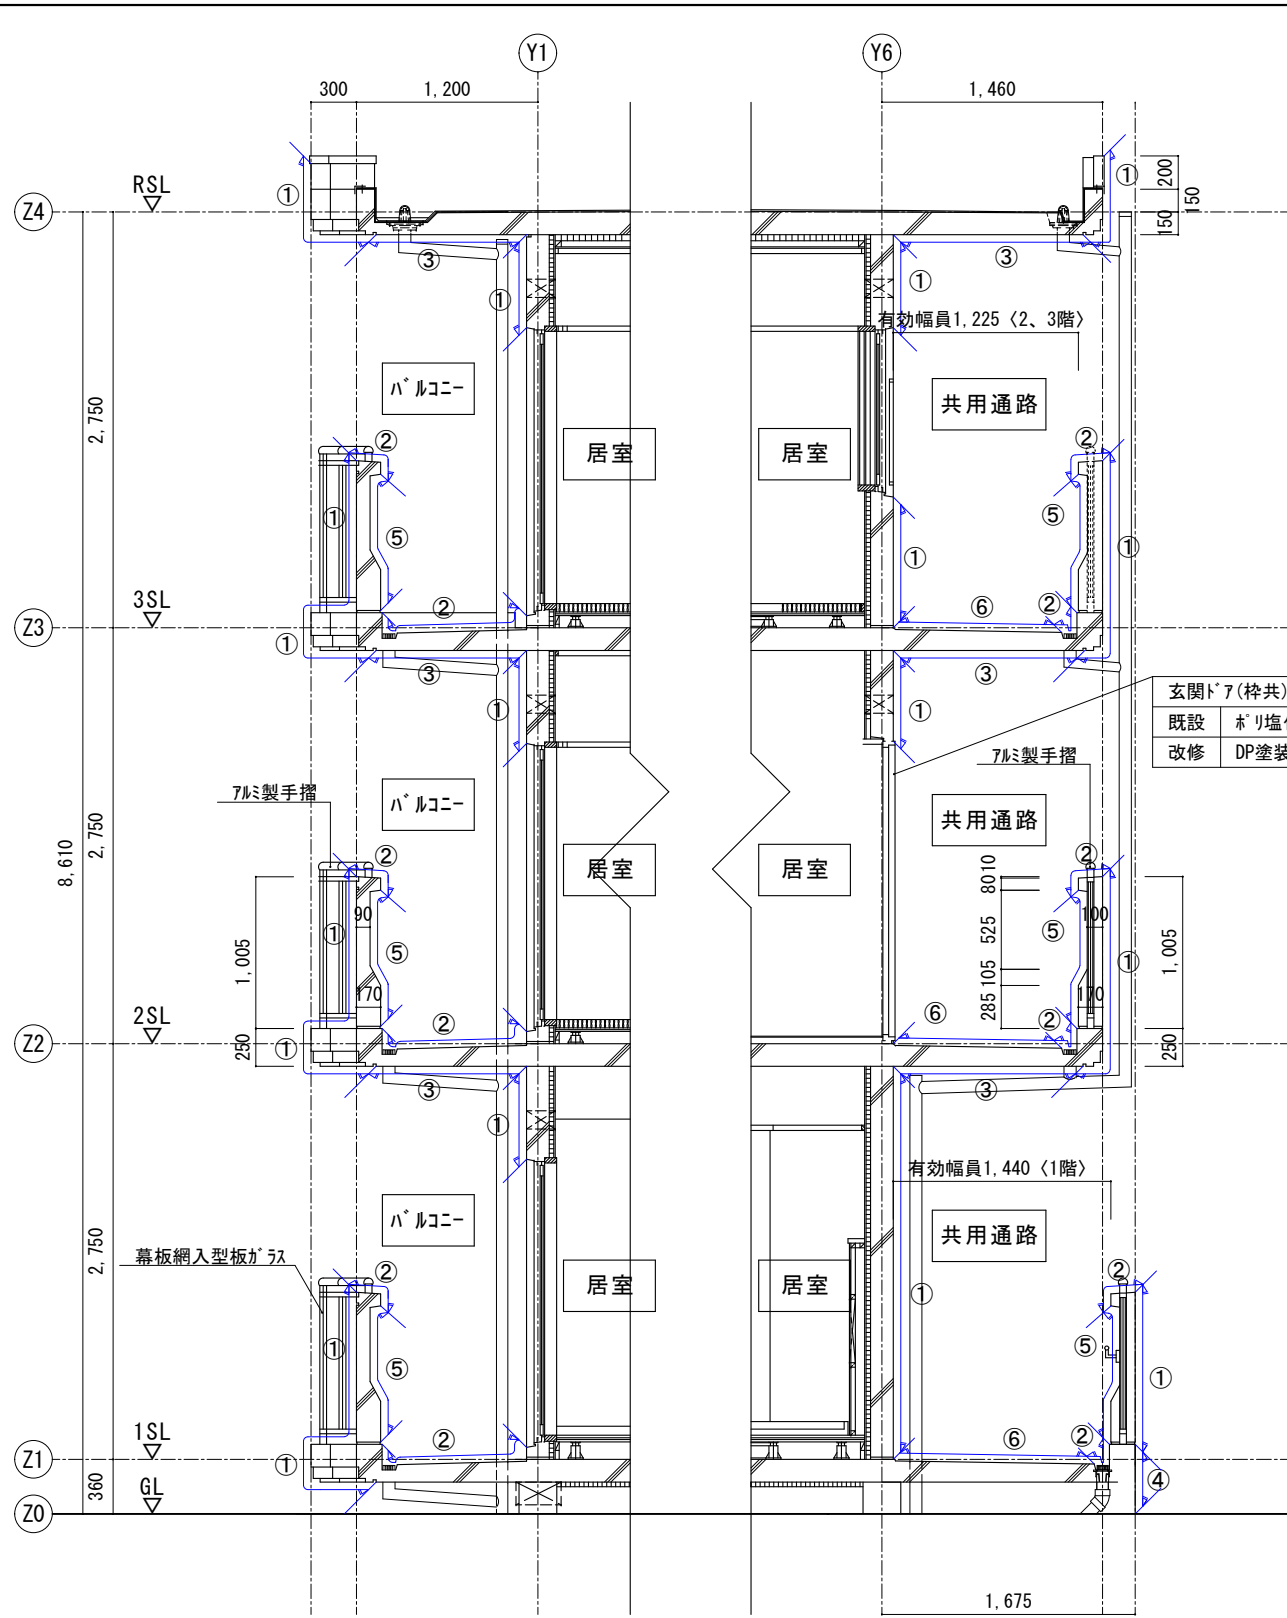

バルコニー・共用通路断面図 1/50

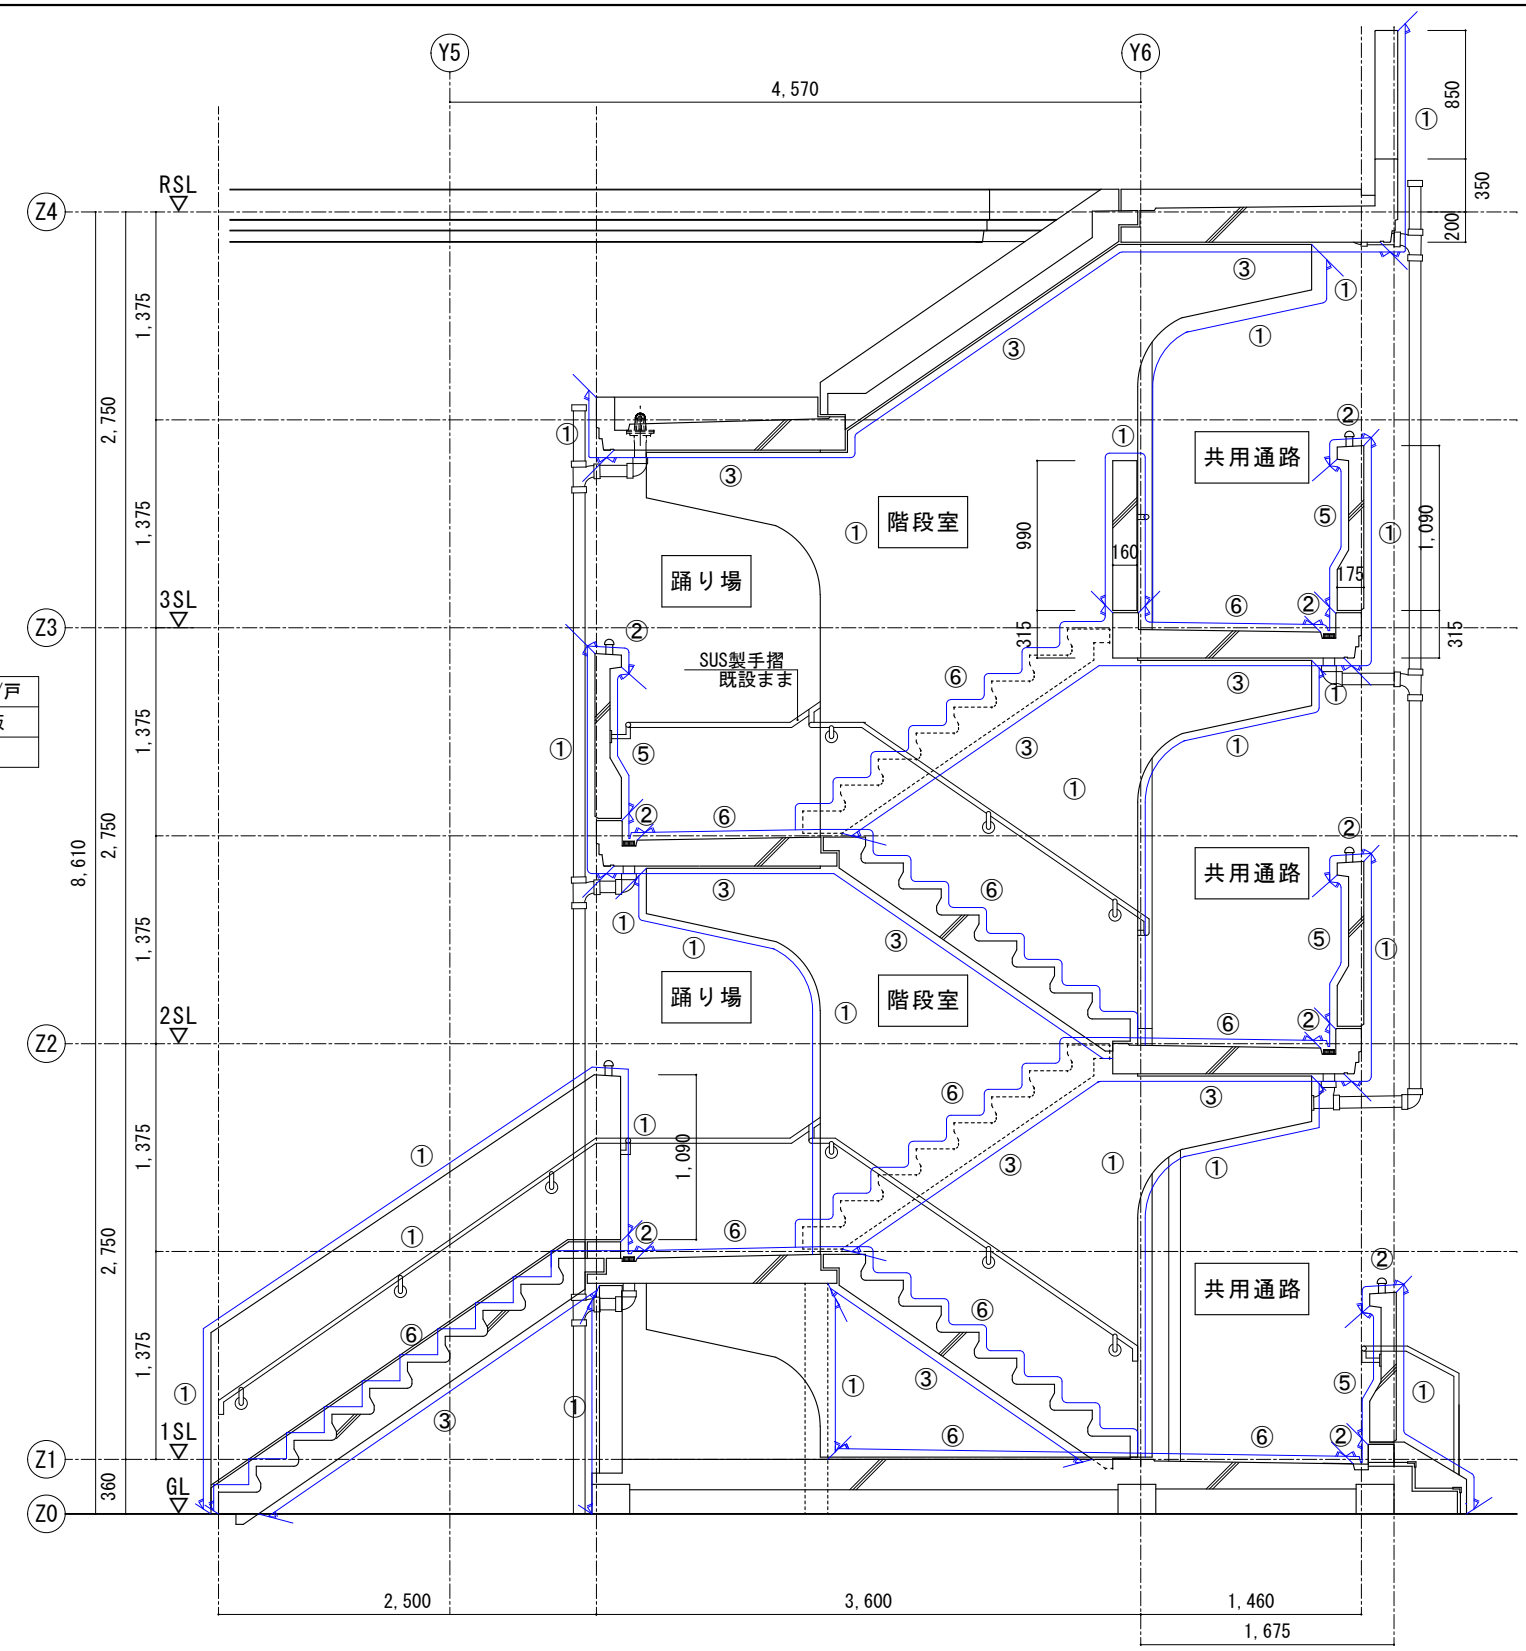

階段室断面図 1/50

- 凡 例
- ① : 塗装範囲(防水型複層塗材E)を示す。
 - ② : 防水範囲(ウレタン塗膜防水)を示す。
 - ③ : 塗装範囲(外装薄塗材E)を示す。
 - ④ : 塗装範囲(防水型複層塗材E・アルカリ回復材塗布)を示す。
 - ⑤ : 塗装範囲(EP-G)を示す。
 - ⑥ : 高圧洗浄のみの範囲を示す。

