


計画平面図

S=1:1000

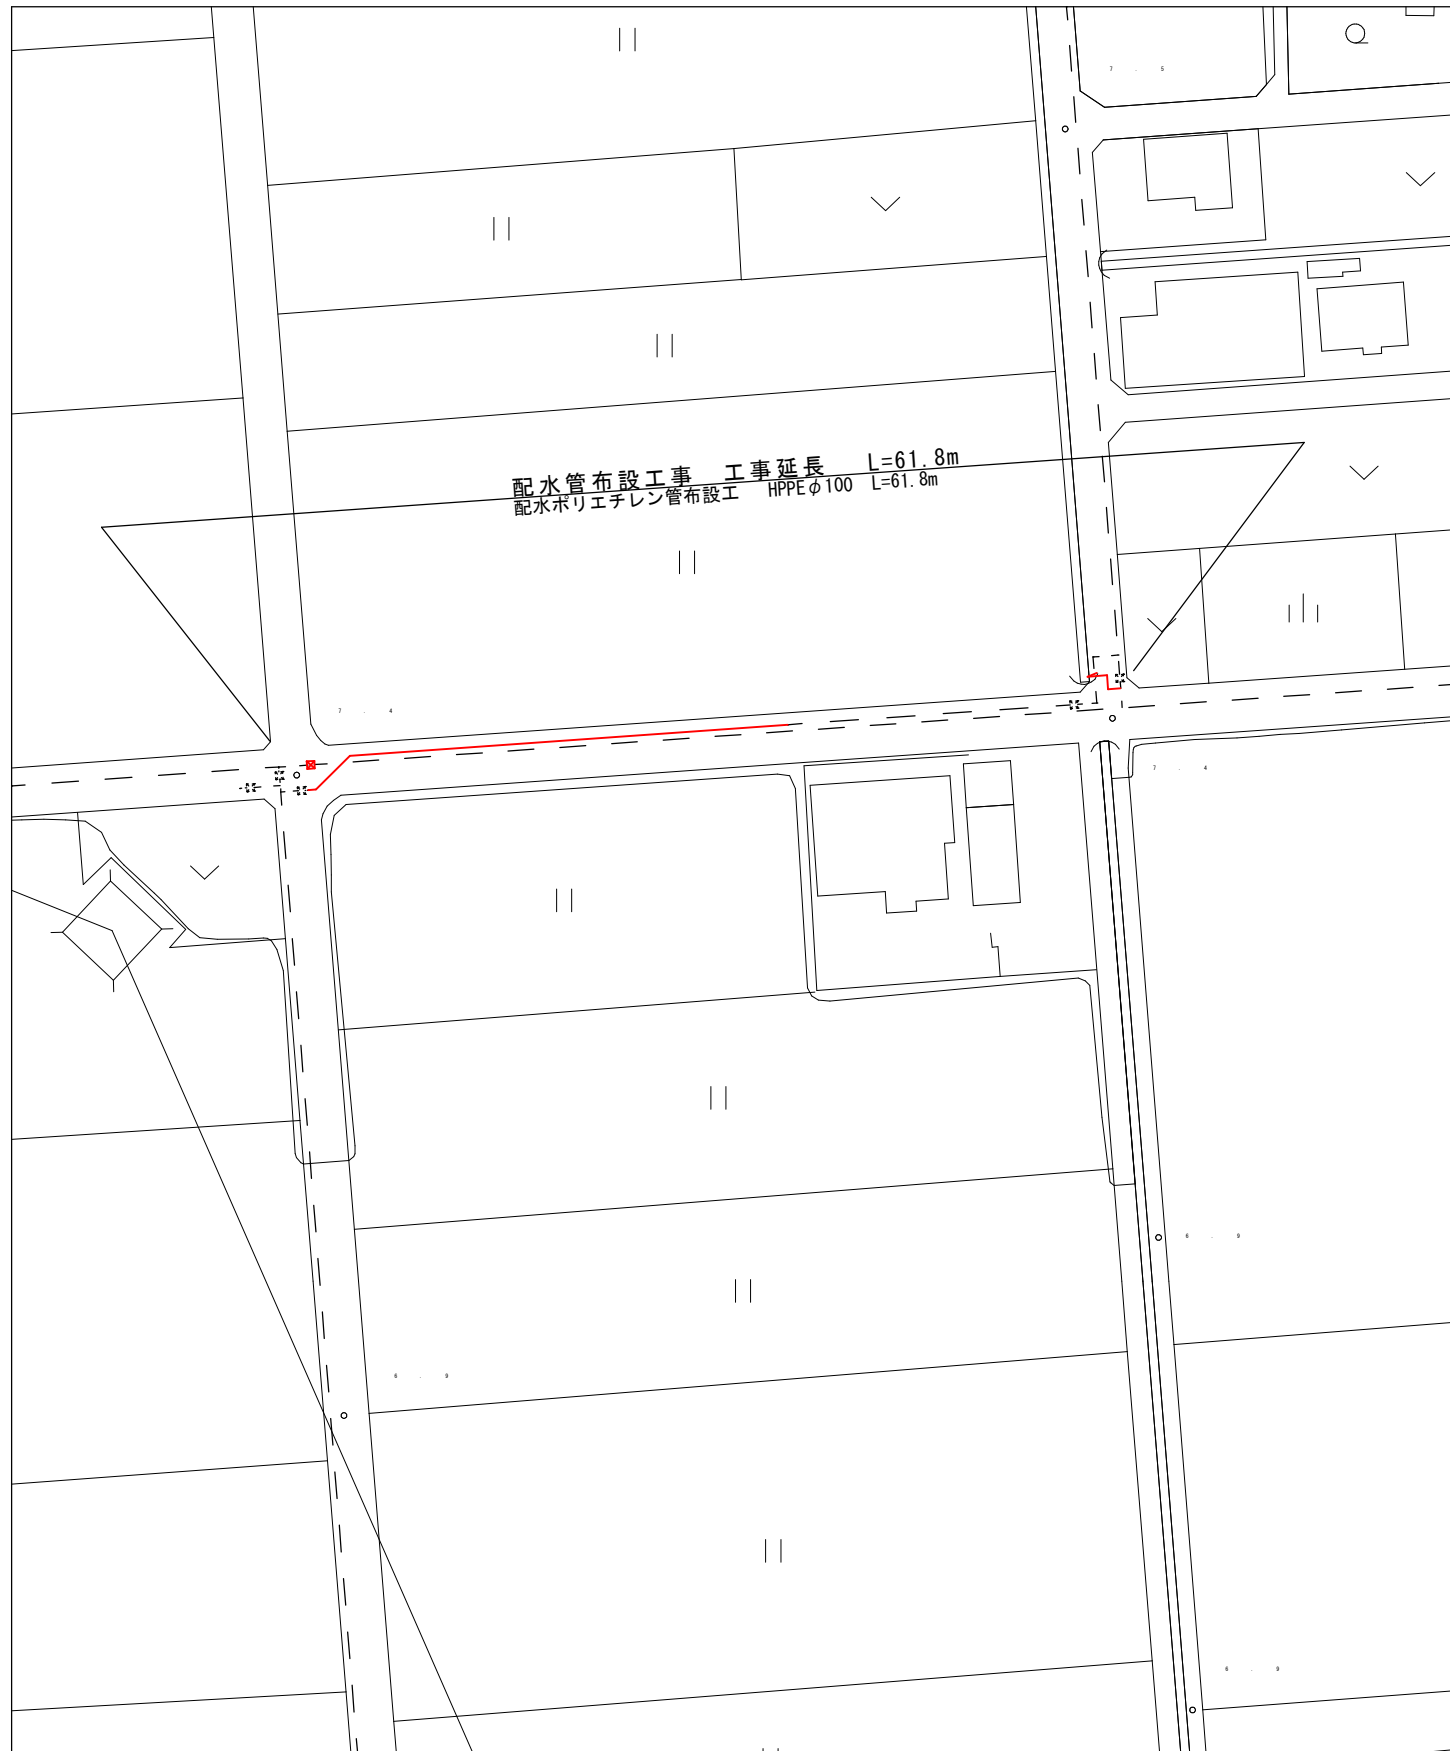


既設配管図

S=1:FREE



工 事 名	配水管布設替（開発町）ほか工事		
工事箇所	大垣市開発町地内ほか	縮 尺	図 示
8年度	契 約 号	水 号	
工 期	自 年 月 日 至 年 月 日		
図面番号	1	配管台帳番 号	36
施工業者		市担当者	
大 垣 市 水 道 部 水 道 課			

S=1 : FREE

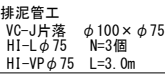

S=1 : 50

大垣市水道部水道課


舗装平面図

S=1:2000



舗装展開図

S=1:100

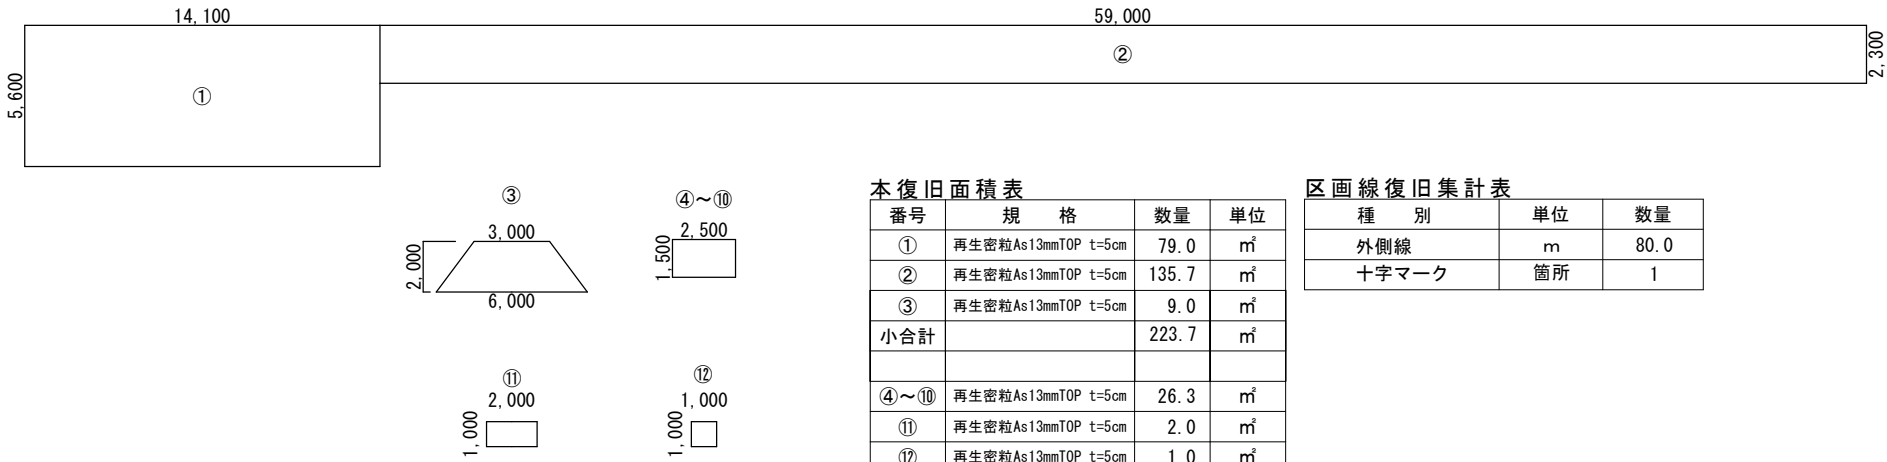

本復旧面積表

番号	規格	数量	単位
①	再生密粒As13mmTOP t=5cm	79.0	m ²
②	再生密粒As13mmTOP t=5cm	135.7	m ²
③	再生密粒As13mmTOP t=5cm	9.0	m ²
小合計		223.7	m ²
④～⑩	再生密粒As13mmTOP t=5cm	26.3	m ²
⑪	再生密粒As13mmTOP t=5cm	2.0	m ²
⑫	再生密粒As13mmTOP t=5cm	1.0	m ²
小合計		29.3	m ²
合計		253.0	m ²


区画線復旧集計表

種別	単位	数量
外側線	m	80.0
十字マーク	箇所	1

工 事 名	配水管布設替（開発町）ほか工事		
工事箇所	大垣市開発町地内ほか	縮 尺	図示
8年度	契 約 号	水 号	
工 期	自 年 月 日 至 年 月 日		
図面番号	3	配管台帳 番 号	36
施工業者		市担当者	
大 垣 市 水 道 部 水 道 課			


管閉塞工平面図

S=1:2000

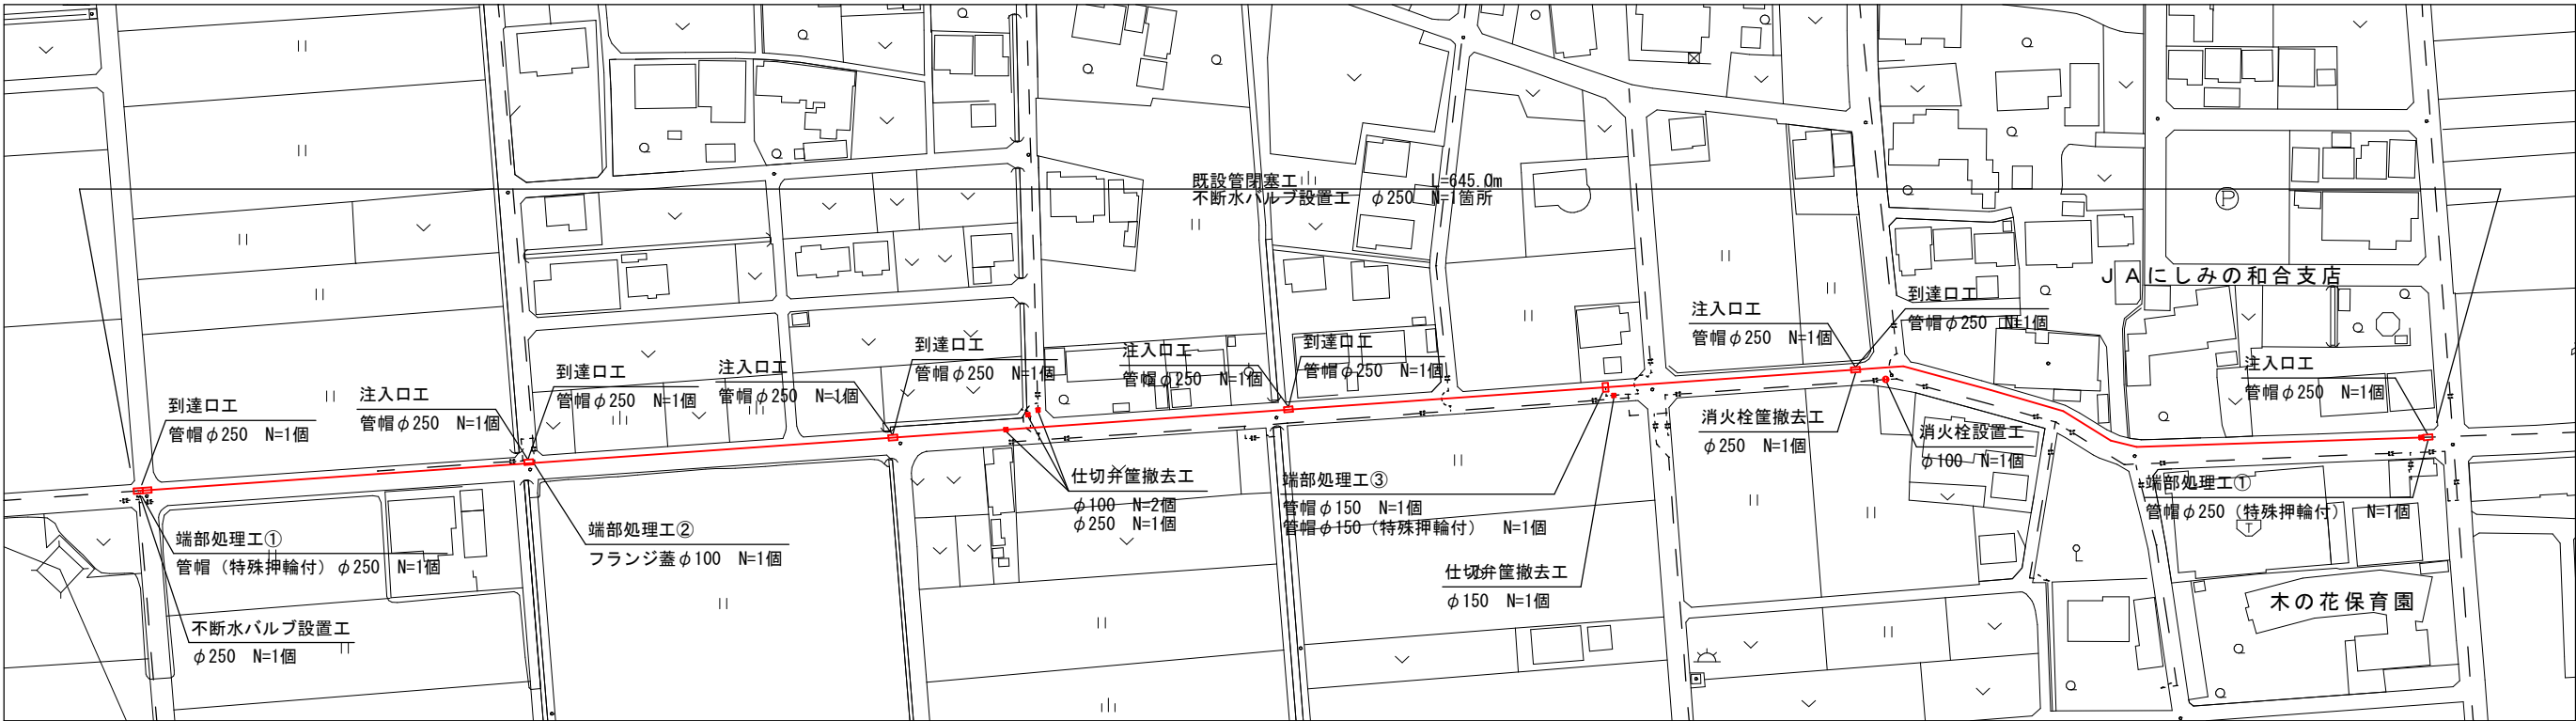

既設配管図

S=1:FREE

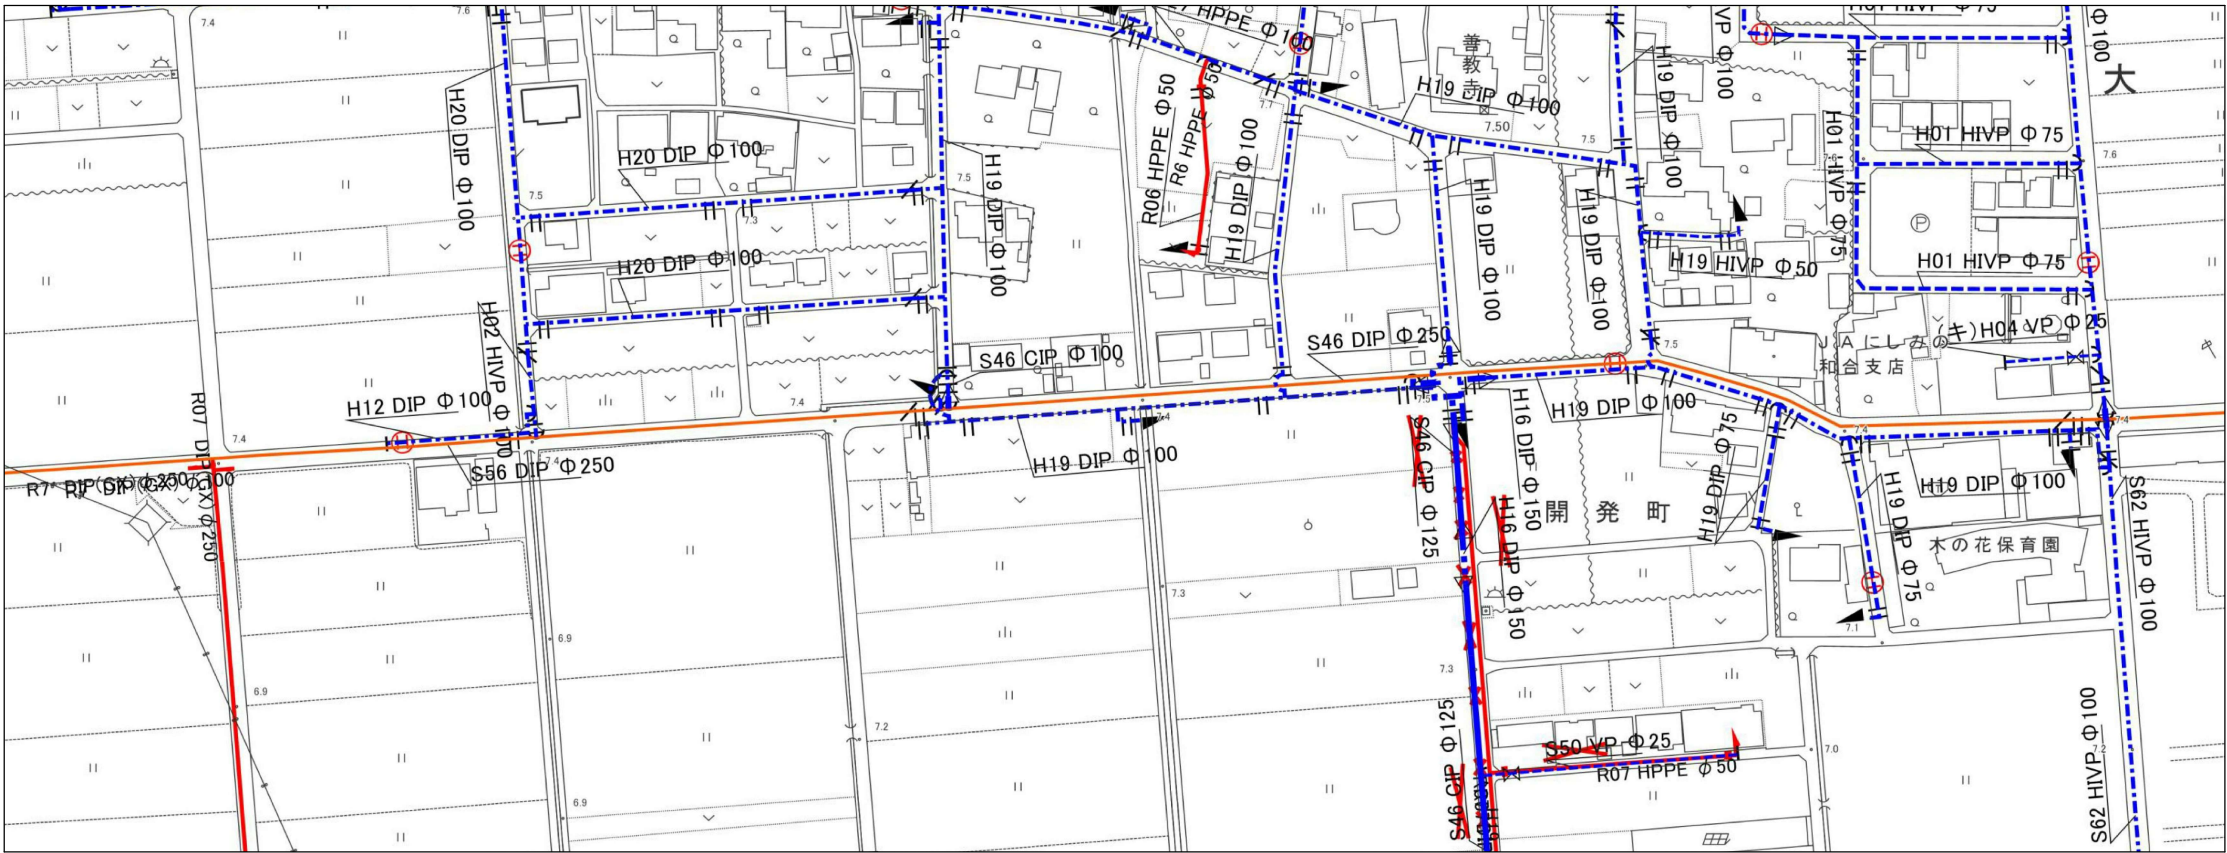

管閉塞工

S=1:30

陶土モルタル充填
既設管DIPφ250
断面積 A=0.04909m2

管閉塞工（DIPφ250）	
充填距離	充填量
645.0m	31.7m3

※掘削寸法 (W1) 1.5m×(W2) 2.5m/箇所

工 事 名	配水管布設替（開発町）ほか工事		
工事箇所	大垣市開発町地内ほか	縮 尺	図示
8年度	契 約 号	水 号	
工 期	自 年 月 日 至 年 月 日		
図面番号	4	配管台帳番 号	36
施工業者		市担当者	
大 垣 市 水 道 部 水 道 課			