


令和 8 年 度
契 第 332 号

墨俣地域事務所 北・東・南面外壁改修工事設計書

大垣市 墨俣町上宿 地内

大 垣 市

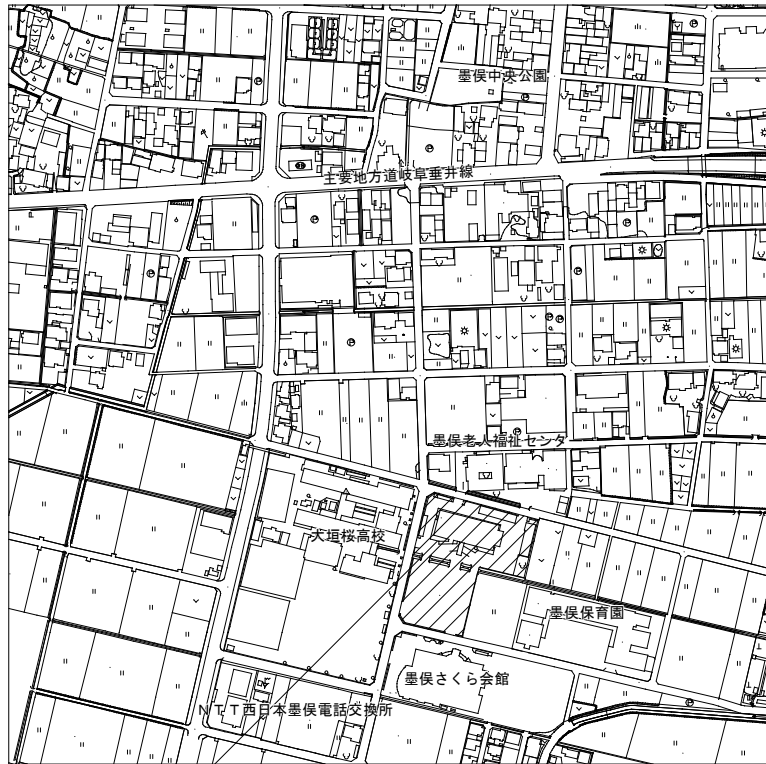

付近見取図 S:FREE

※出来形検査については、仮設工事・外壁調査までの内容の予定

(1) 上表の完成成果品書類の各書類は、原則、紙面で指定の表紙（指示・承諾・協議・提出・報告書）を付して、2部（正・副）提出し、決裁された1部（正）を完成成果とすること。

(2) 完成成果品書類の電子データは、完成時にまとめてCD又はDVD（本体共）にて提出すること。


※CD・DVDは、完成成果品書類の赤ファイルに、2穴付不織布ケース（ｼｬｯｸﾗｲﾌﾞ CD-FRB050W）と同梱すること。

※最新のパターンファイルを活用したウイルスソフトでチェックしたものに限る。




(3) 完成成果品書類は、背幅伸縮ファイル（ﾀﾞｲ 93 ヶ V90 ﾀﾞｲ A4-S）に上表の赤ファイル、青（灰）ファイル別に綴り、指定の表紙を貼ること。

(4) 完成成果品書類のファイルが5冊を超える場合は、指定の収納箱に入れて提出すること。


(5) ★印の書類は、<http://www.city.ogaki.lg.jp/0000007329.html>に掲載。

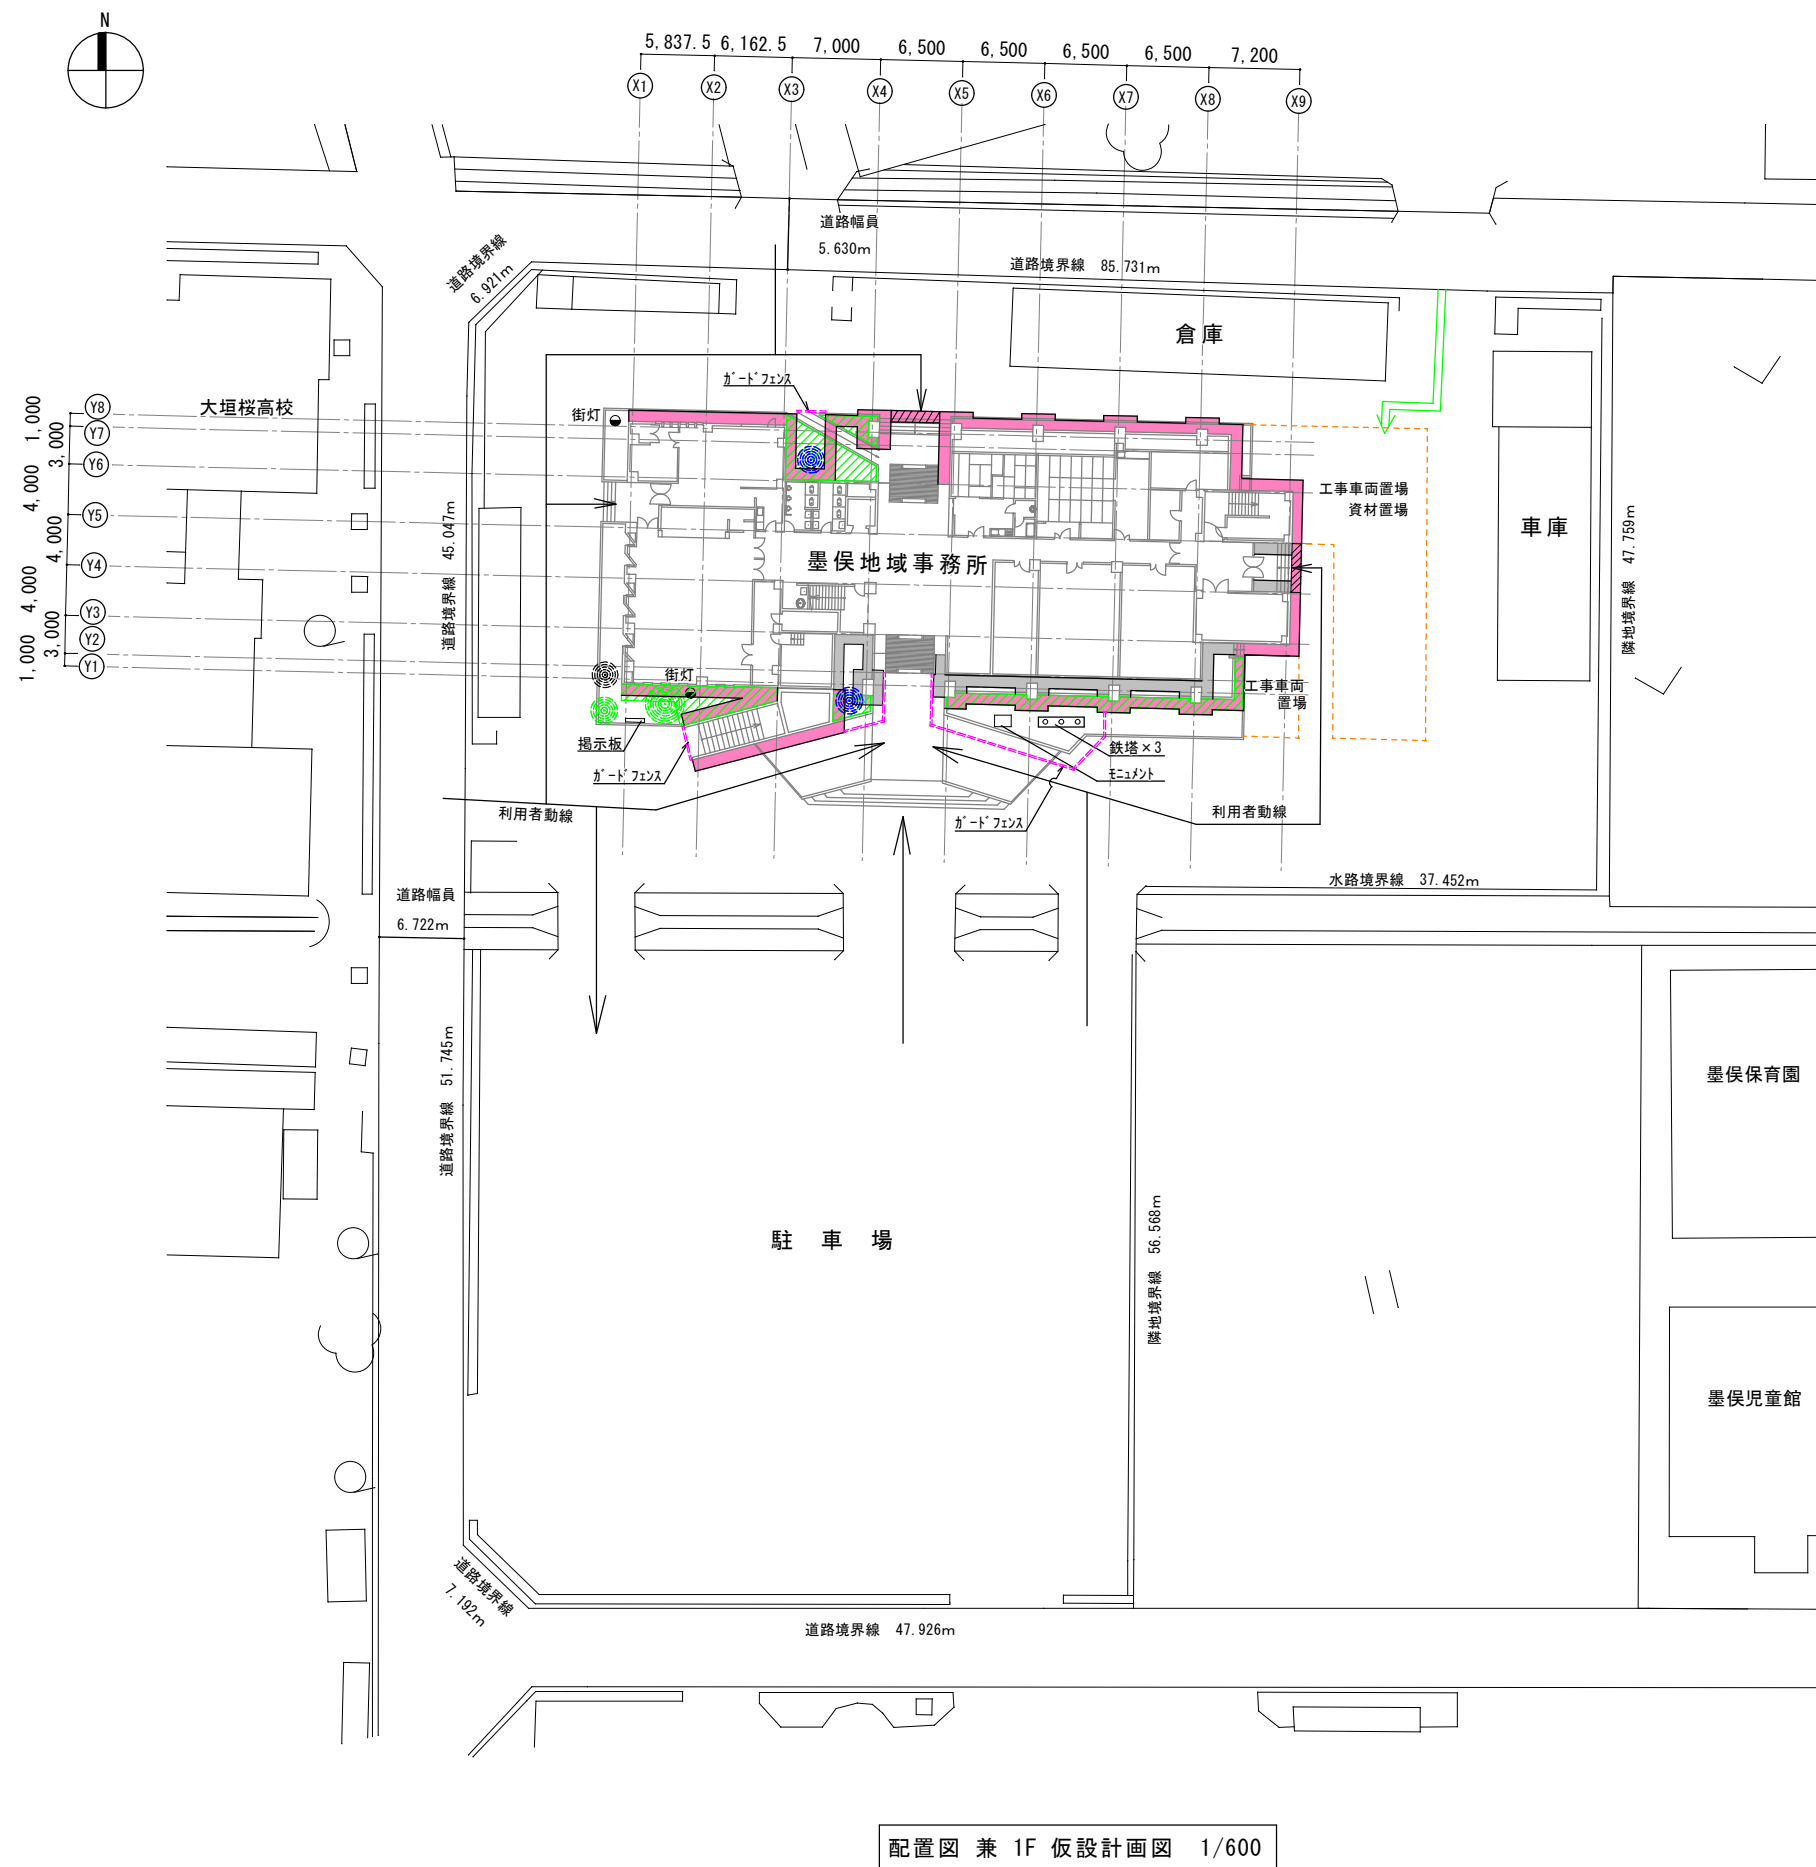


凡 例			
	くさび緊結足場W900 + メッシュシート		脚立足場
	垂直養生（朝顔程度） ※梁枠等設置に努めること		剪定（足場架けのため） 低木
	コーン区画		剪定（足場架けのため枝払い程度） 高木H10m程度 3箇所
	ガードフェンス H=1.8m		撤去 高木H10m程度 根本カット
	利用者動線		作業員動線
備 考			
・ 掲示板、モニュメント、鉄塔等の養生を行うこと ・ 街灯をよけて足場を設置すること ・ 東側出入口付近にある、工事車両置場および資材置場と建物間の利用者動線用の通路は、幅員2～3m程度を確保すること。 ・ 南側屋外階段の足場は、足場が不要な箇所については設置不要。（作業上、足場がいらない高さ等） ・ 植栽の剪定について、残置する植栽が枯れないように努めること。			

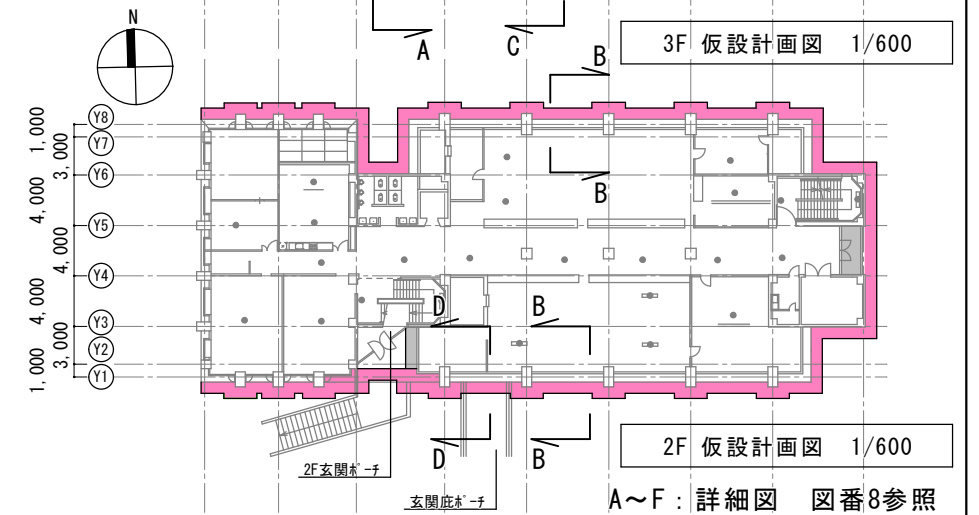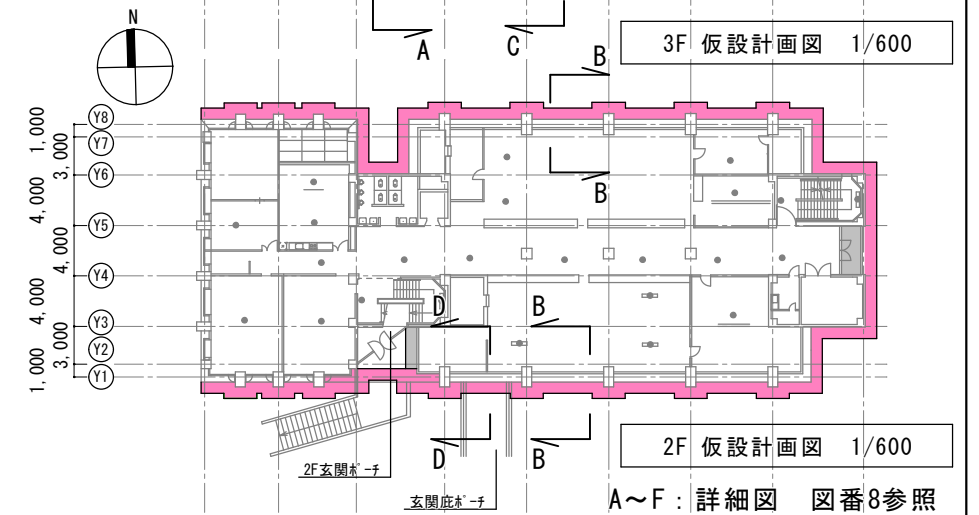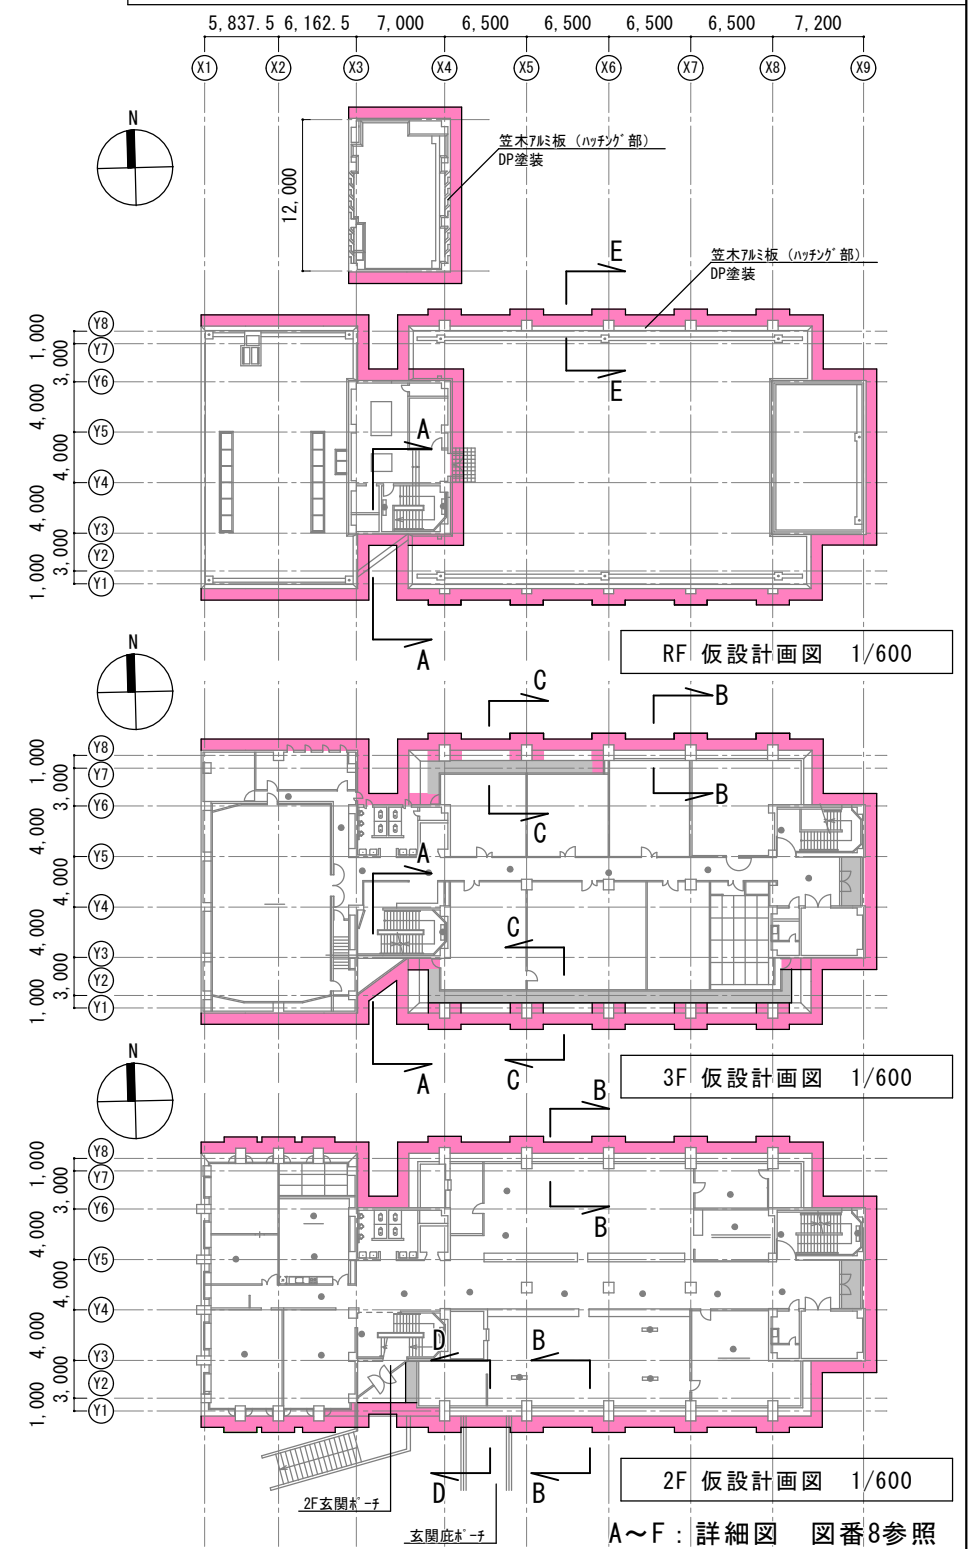

A~F: 詳細図 図番8参照

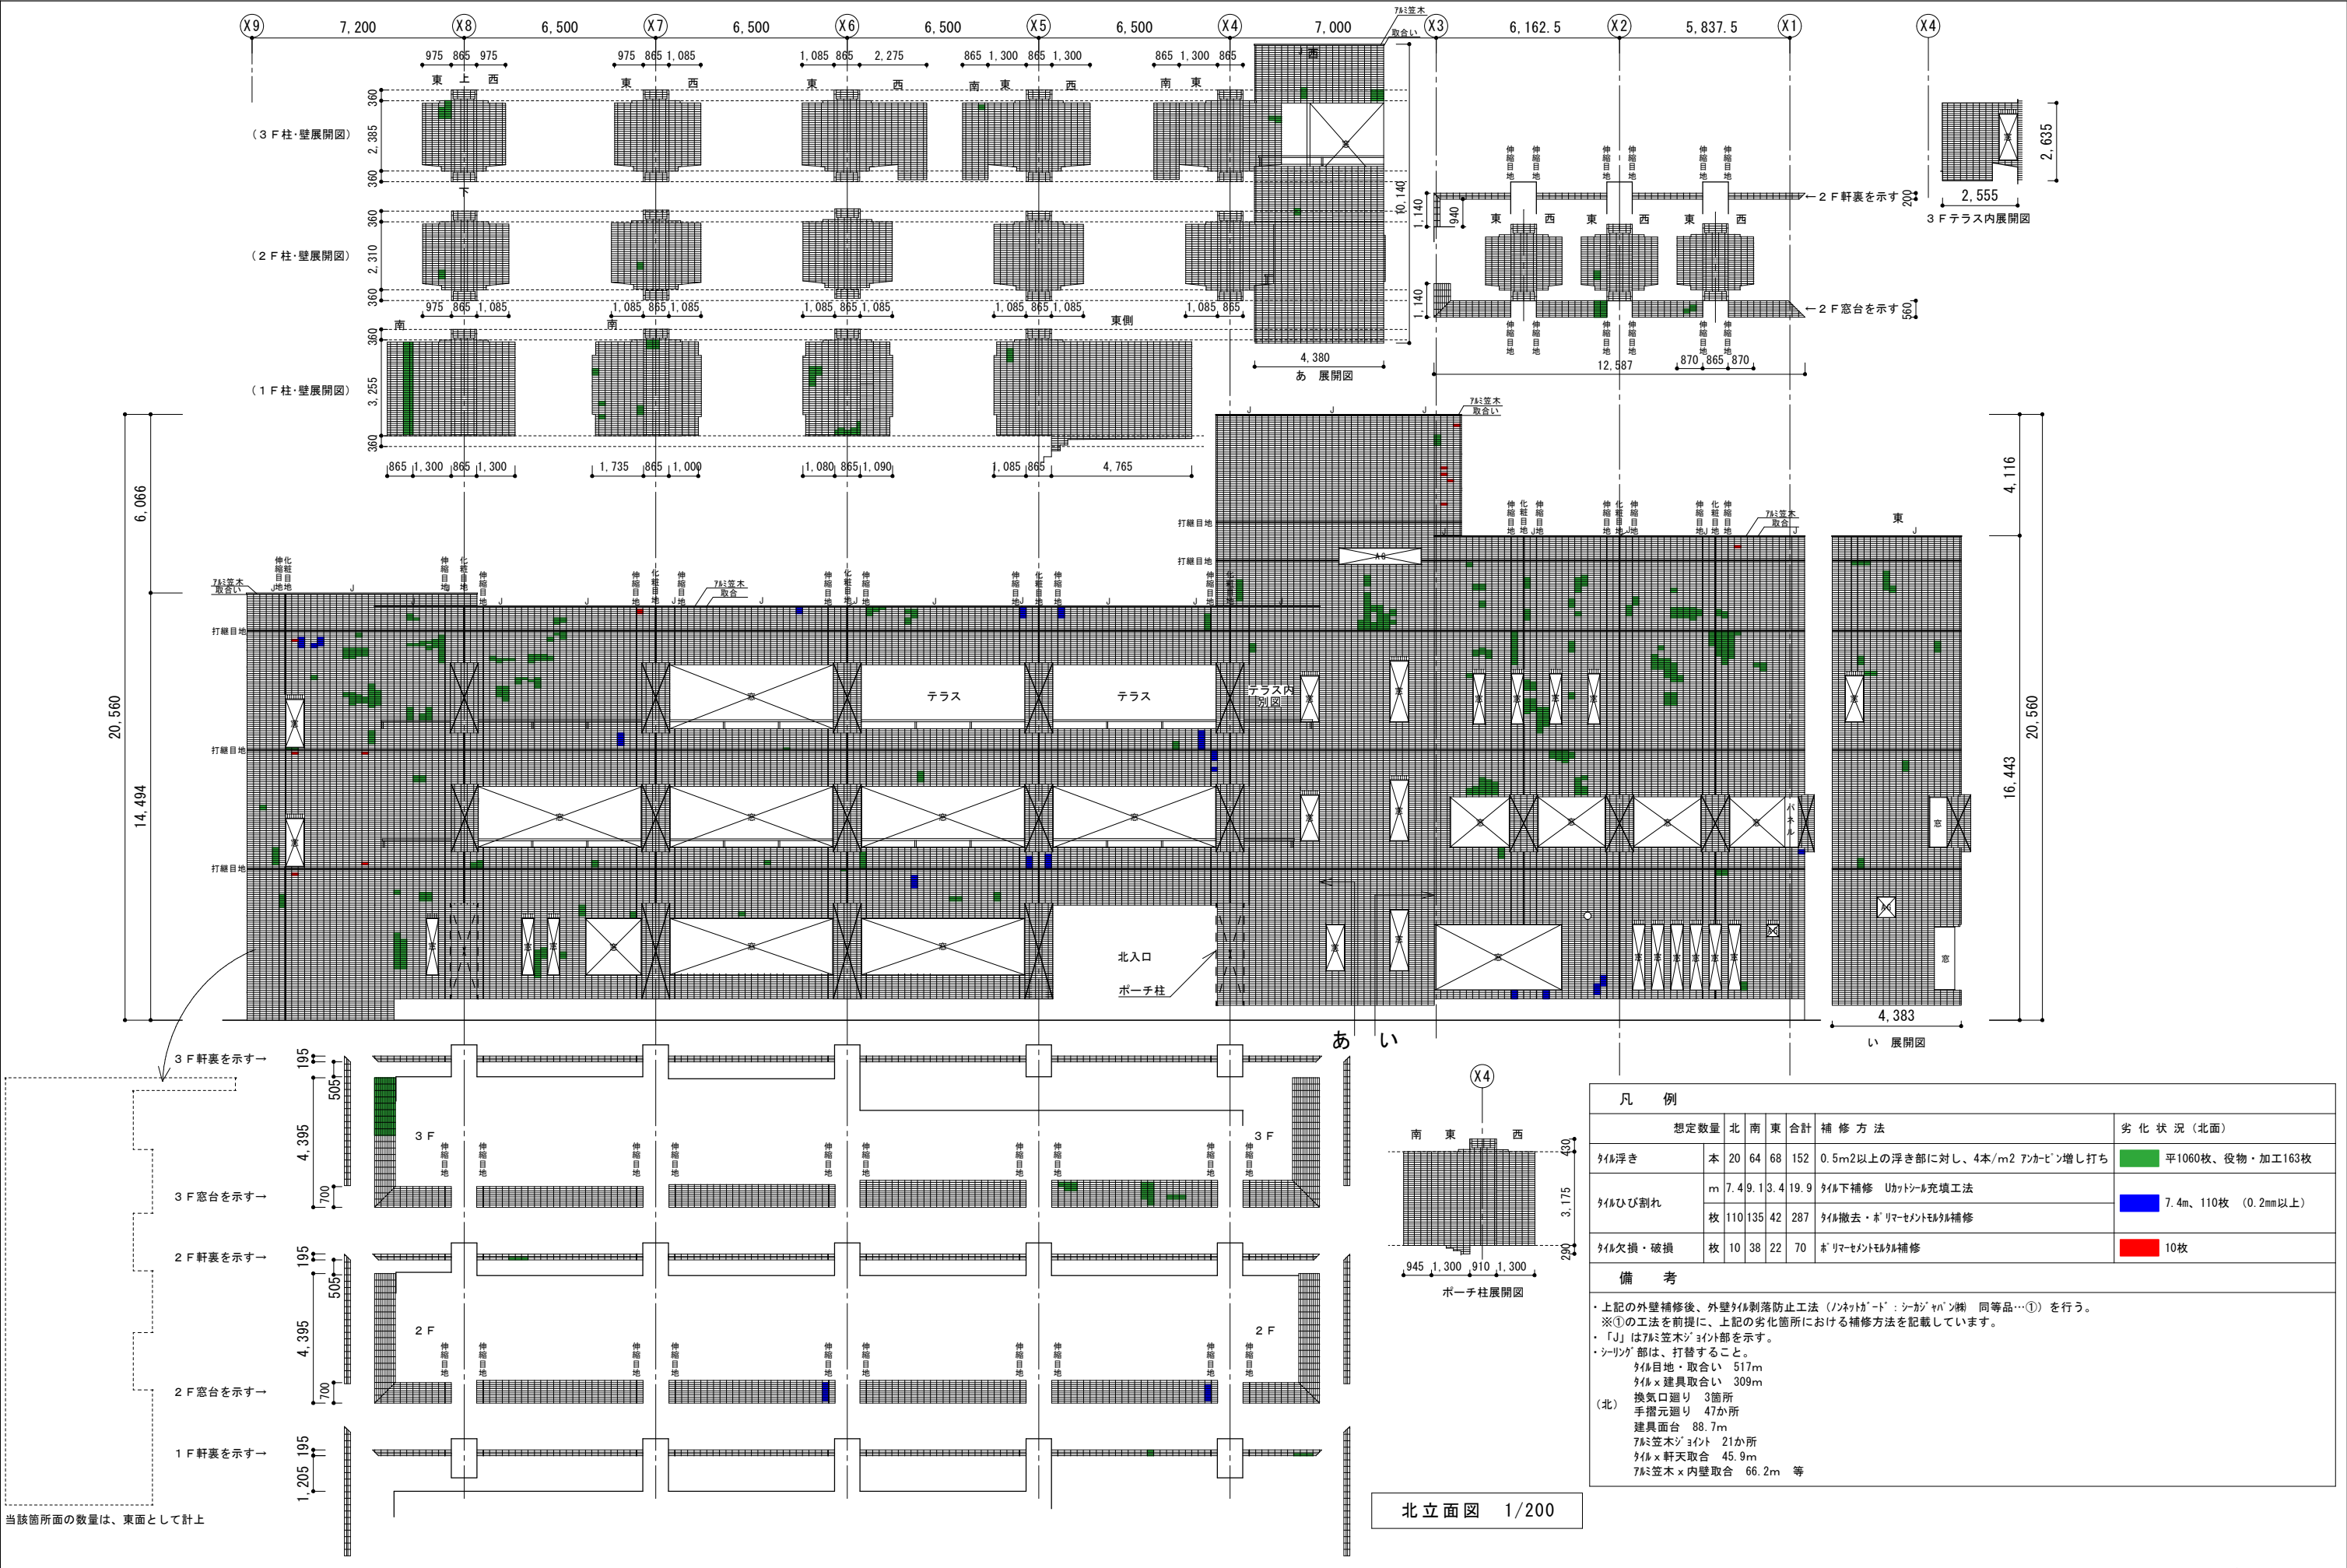

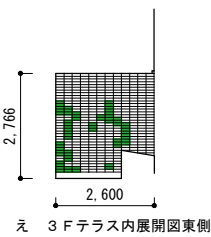

当該箇所面の数量は、東面として計上

4,000 4,000 4,000

Y6 Y5 Y4 Y3

伸縮目地 伸縮目地 伸縮目地 伸縮目地


7&12 策木 取合木

き 展開図

当該箇所面の数量は、東面として計上




南立面图 1/200

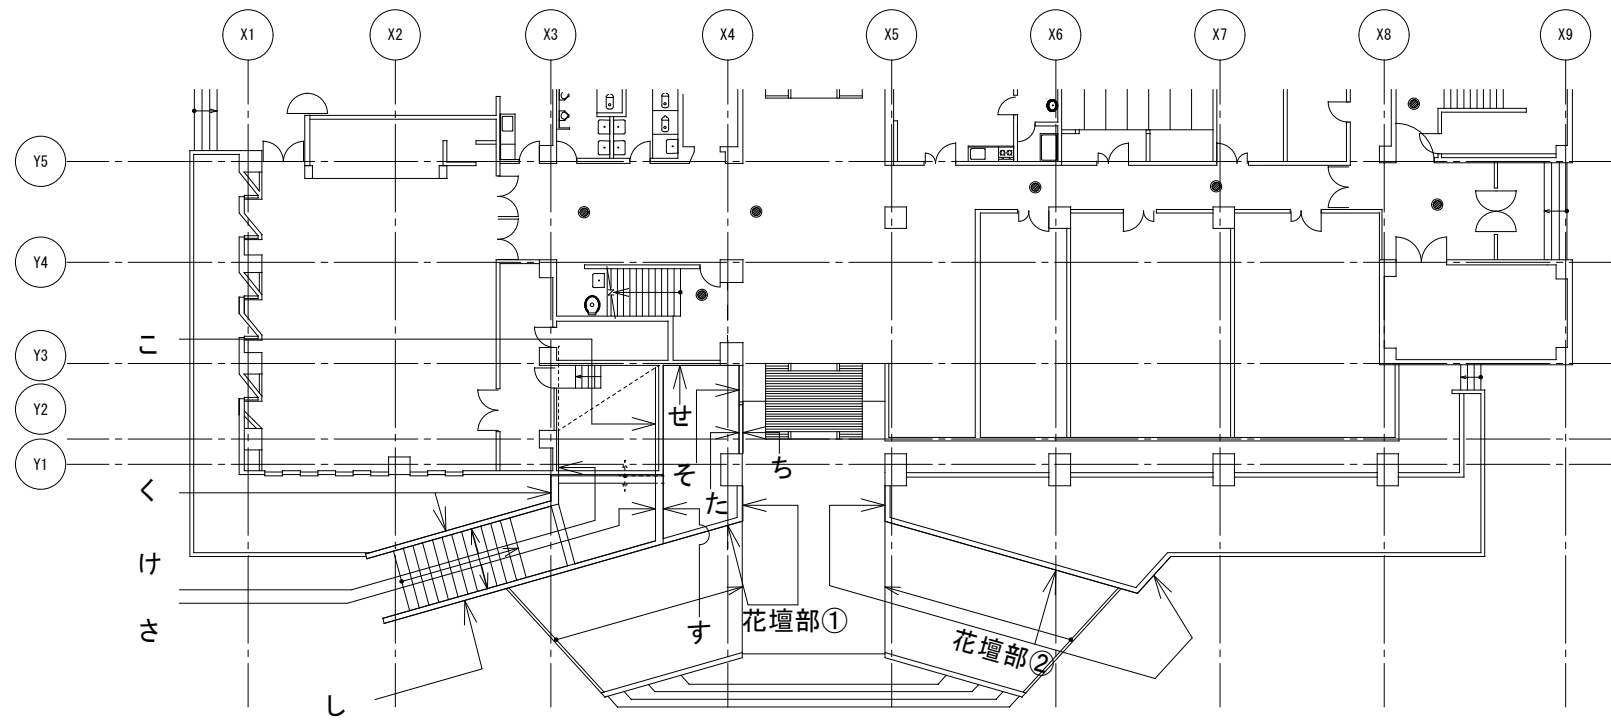


1階平面抜粋図 1/300



凡 例		想定数量					北		南		東		合計		補 修 方 法		劣 化 状 況 (南面)	
タイル浮き		本	20	64	68	152	0.5m2以上の浮き部に対し、4本/m2 アンダーピン増し打ち							平3340枚、役物・加工406枚				
タイルひび割れ		m	7.4	9.1	3.4	19.9	タイル下補修 ウッドジョイント充填工法							9.1m、135枚 (0.2mm以上)				
		枚	110	135	42	287	タイル撤去・ホーリマセメントモルタル補修											
タイル欠損・破損		枚	10	38	22	70	ホーリマセメントモルタル補修							38枚				
備 考																		
・上記の外壁補修後、外壁タイル剥落防止工法（ノンネット・ドット：シーガジャパン㈱ 同等品…①）を行う。 ※①の工法を前提に、上記の劣化箇所における補修方法を記載しています。 ・「J」は7&ミ笠木ジョイント部を示す。 ・シーリング部は、打替すること。 （南） タイル目地・取合い 475m タイル×建具取合い 312m 手摺元廻り 49か所 建具面台 98.2m 7&ミハ 杉目地 20.3m 7&ミ笠木ジョイント 22か所 タイル×軒天取合 98.4m 7&ミ笠木×内壁取合 106m 等																		

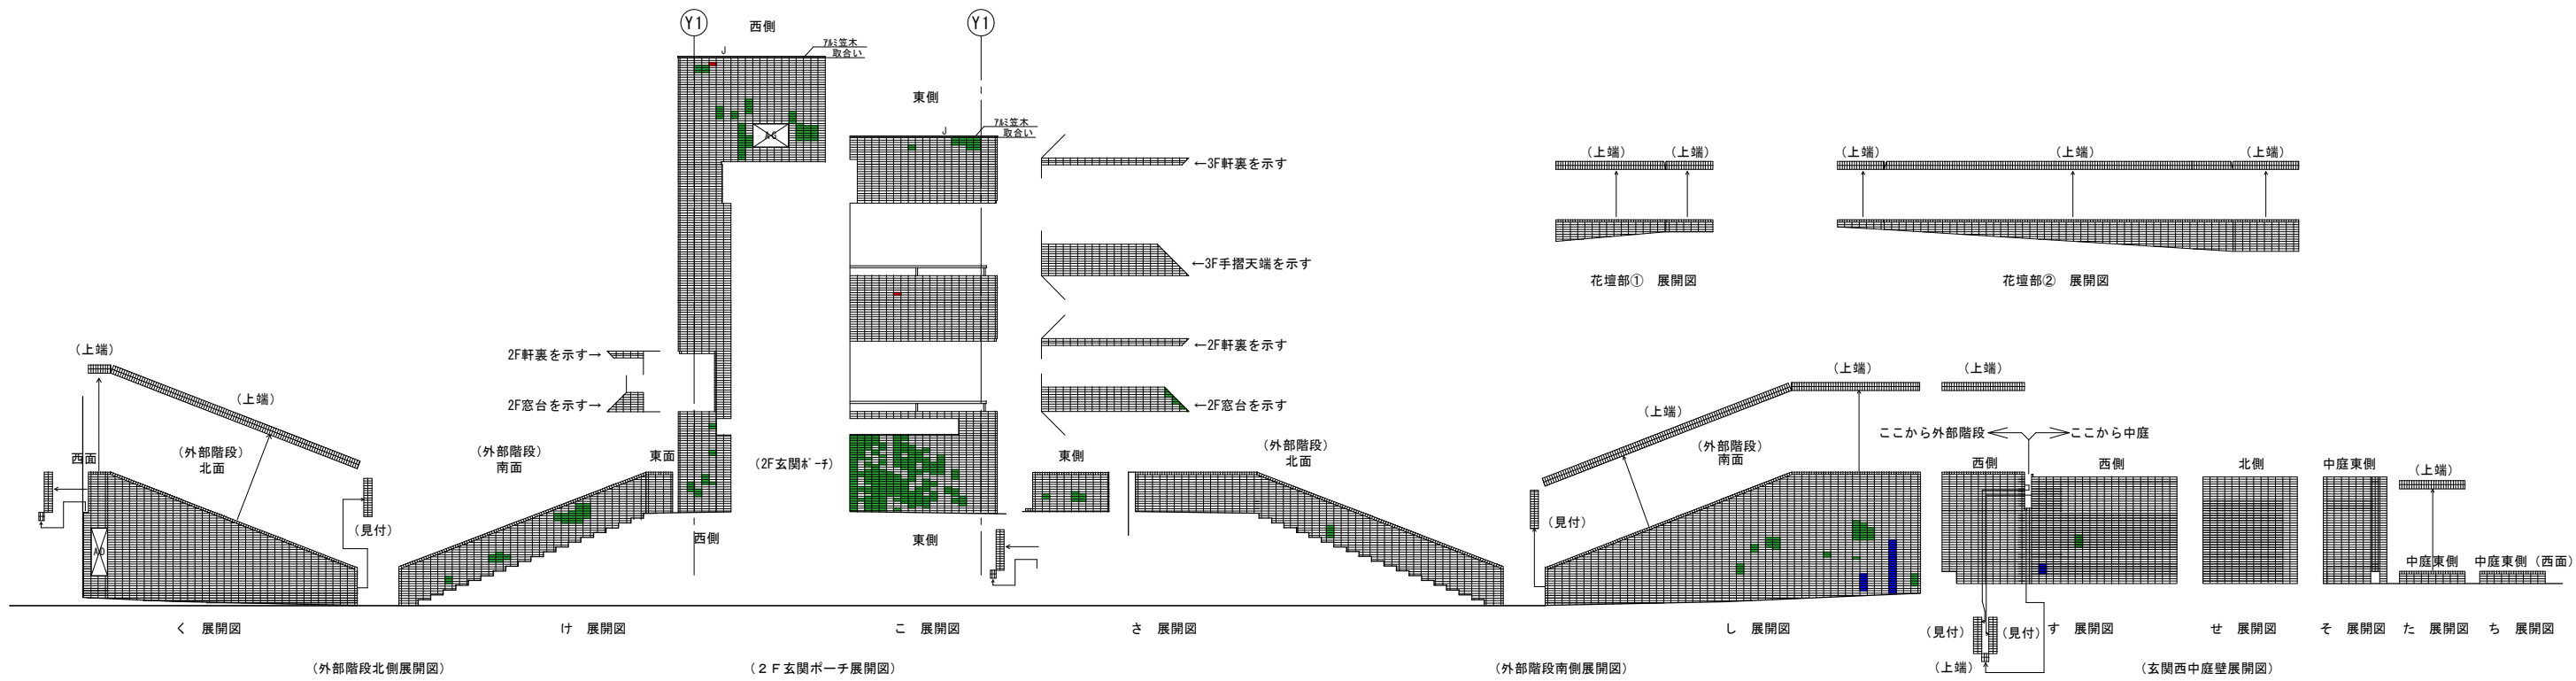


南展開図 1/200

凡 例																		
想定数量						北		南		東		合計		補 修 方 法		劣 化 状 況（東面）		
タイル浮き		本	20	64	68	152	0.5m2以上の浮き部に対し、4本/m2 アンカピン増し打ち								平2558枚、役物・加工236枚			
タイルひび割れ		m	7.4	9.1	3.4	19.9	タイル下補修 Uカット・充填工法								3.4m、42枚 （0.2mm以上）			
		枚	110	135	42	287	タイル撤去・ボリマセメントタイル補修											
タイル欠損・破損		枚	10	38	22	70	ボリマセメントタイル補修								22枚			
備 考																		
・上記の外壁補修後、外壁タイル剥落防止工法（ノンネット・ドット・シーリングマシン機 同等品…①）を行う。 ※①の工法を前提に、上記の劣化箇所における補修方法を記載しています。 ・「J」は7㍉笠木ジョイント部を示す。 ・シーリング部は、打替すること。 - タイル目地・取合い 284m - タイル×建具取合い 101m - 換気口廻り 3箇所 - 手摺元廻り 10か所 - 建具面台 21.4m 7㍉笠木ジョイント 18か所 - タイル×軒天取合 23.2m 7㍉笠木×内壁取合 24.3m 等																		

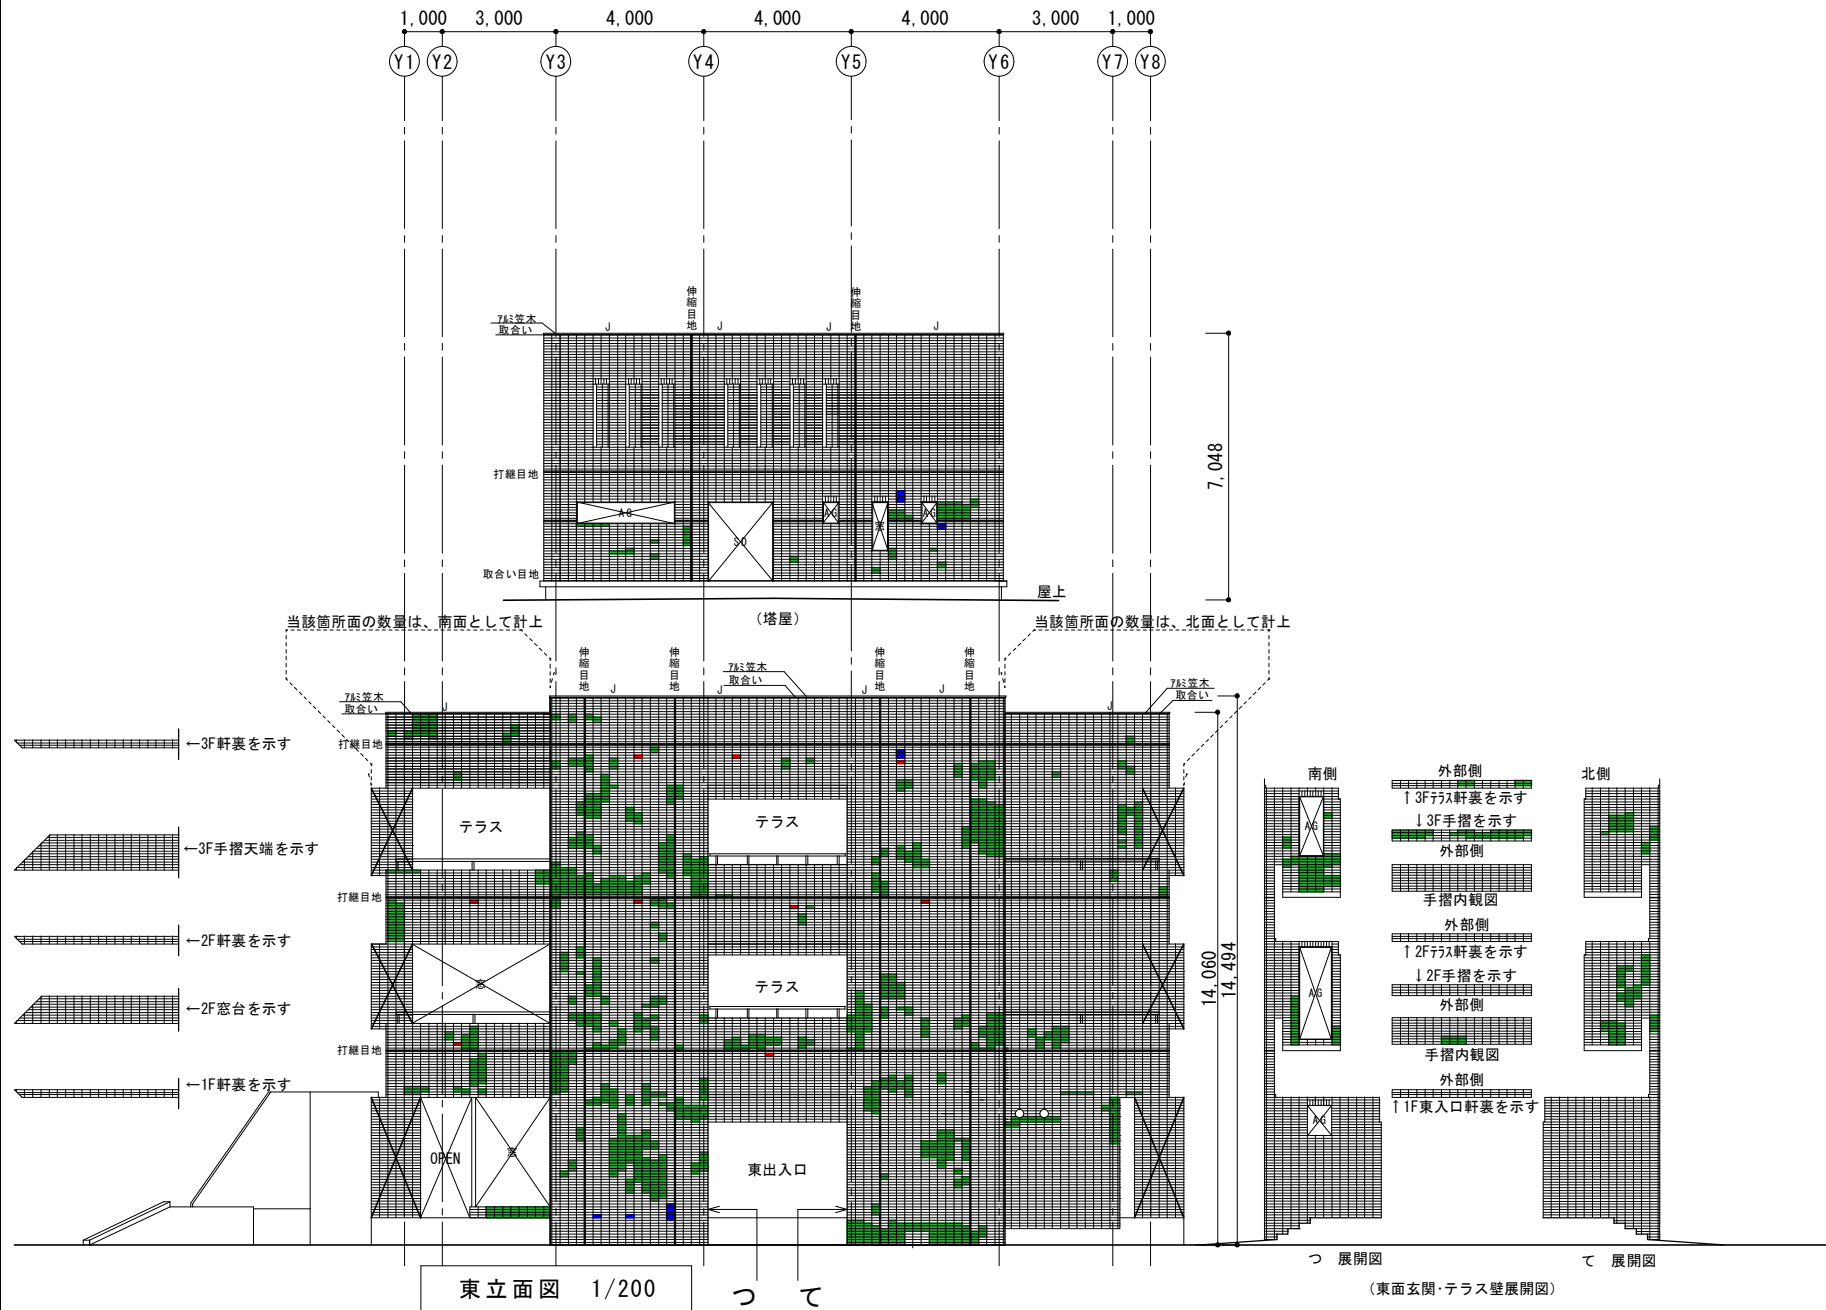


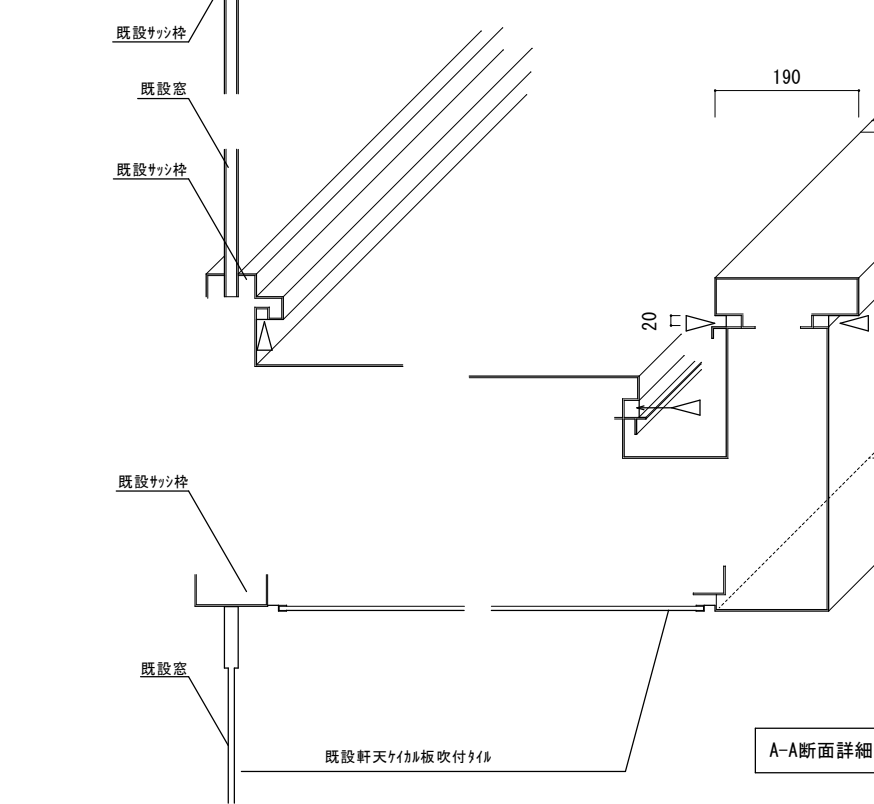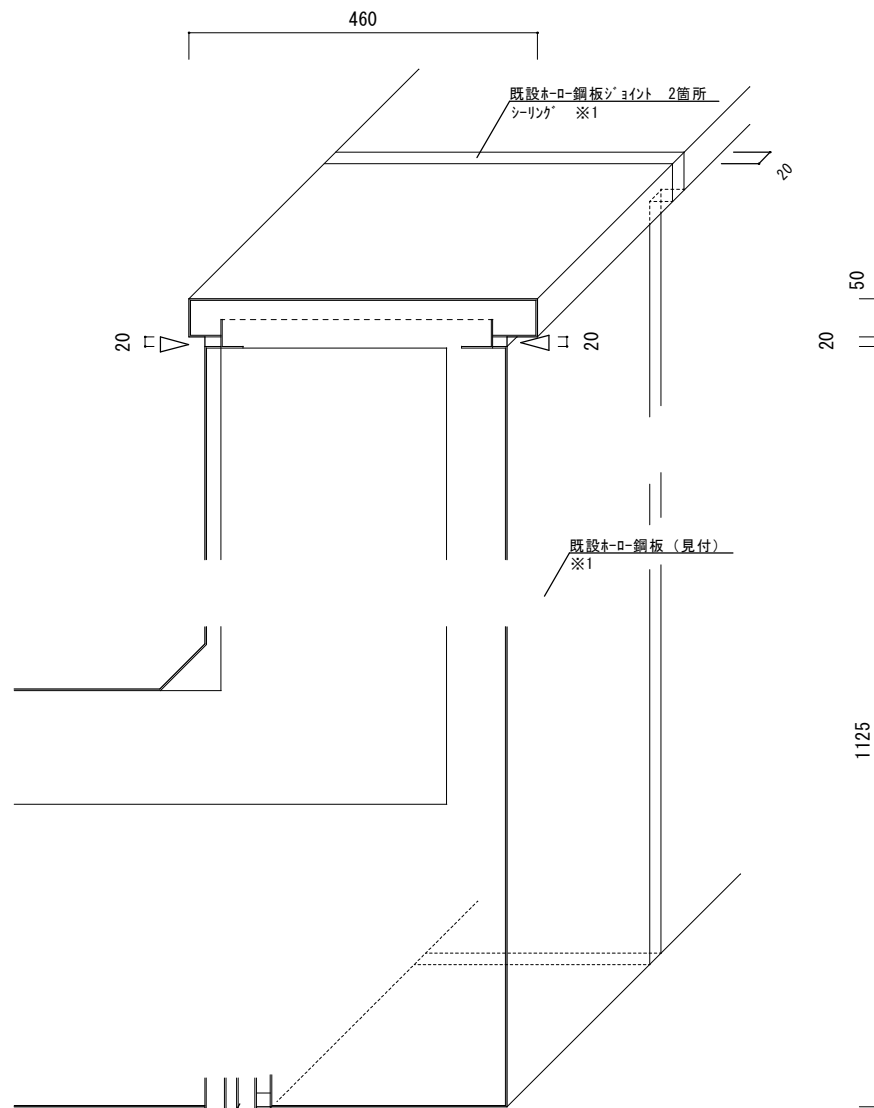


A-A断面詳細図 1/10

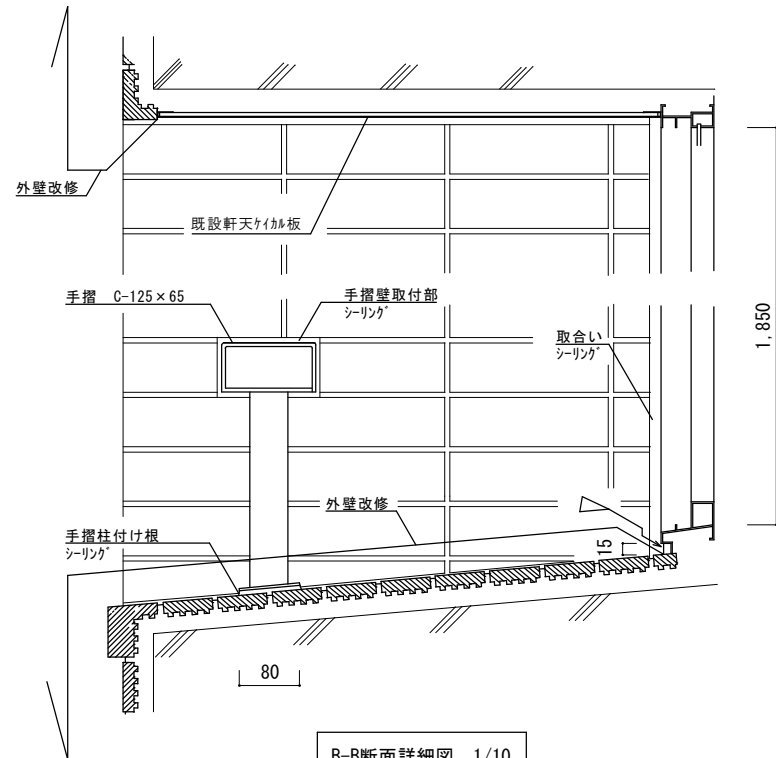


B-B断面詳細図 1/10

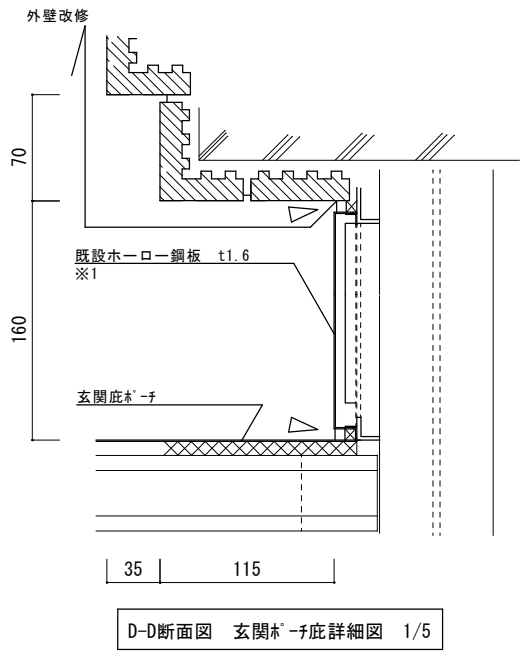

D-D断面図 玄関木-チ底詳細図 1/5

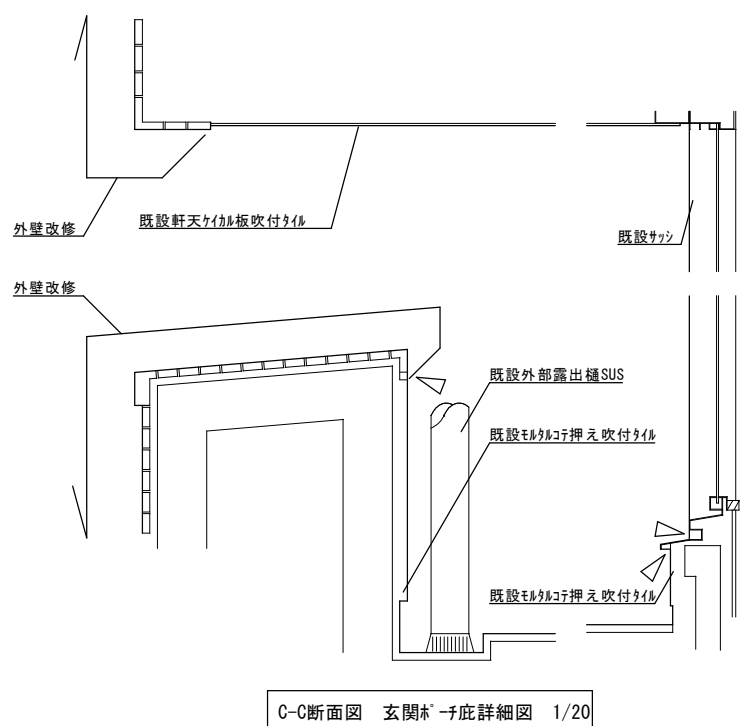

C-C断面図 玄関木-チ底詳細図 1/20

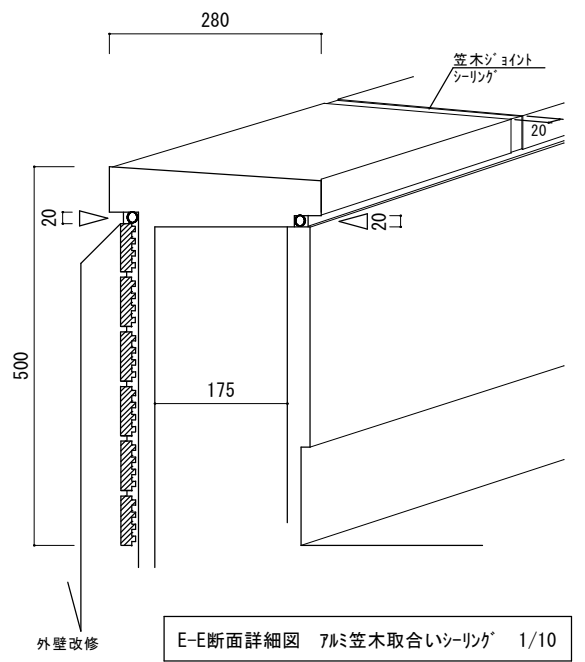

E-E断面詳細図 7mm笠木取合いシーリング 1/10

備 考	
△	既設シーリング部 打替え
※1	既設ホーロー鋼板部 シーリング 打替え