


令和 8 年 度
契 第 392 号

北公園野球場 更衣室改修ほか（建築）工事設計書

大垣市 八島町 地内

大 垣 市

工事名称　北公園野球場　更衣室改修ほか（建築）工事			Ⅱ．直接工事																
仕　様　書			仮設工事	・工事期間中は工事範囲を適切に区画すること。また必要に応じて解体材・資材等の運搬経路を養生すること。 ・施工中、施設利用を考慮した仮設計画を立てること。 ・工事車両の搬入、搬出の際には、周囲の安全に十分配慮すること。 ・工事用水、工事電力は受注者の負担とする。 ・交通誘導員の配置は、工事期間で7人程度とする。															
工事概要	・更衣室の内装改修工事：124㎡ ・ｸﾞｯｸﾞﾌｵﾄ・屋外通路床の改修工事：110㎡	工事場所	大垣市　八島町　地内																
本工事は、国土交通省大臣官房官庁営繕部監修「公共建築工事標準仕様書（建築工事編）」「公共建築改修工事標準仕様書（建築工事編）」「公共建築工事標準仕様書（設備工事編）」「公共建築設備工事標準図（機械設備工事編）」「公共建築改修工事標準仕様書（機械設備工事編）」「公共建築工事標準仕様書（電気設備工事編）」「公共建築設備工事標準図（電気設備工事編）」「公共建築改修工事標準仕様書（電気設備工事編）」「建築物解体工事共通仕様書」「建築工事標準詳細図」「工事写真の撮り方」（いずれも最新版）を使用する。			石綿含有建材の調査	・本工事において、大気汚染防止法、石綿障害予防規則に基づく事前調査の実施の対象内外については、次のとおり。 <table><tr><td>適　用</td><td>項　目</td></tr><tr><td>○</td><td>調査対象</td></tr><tr><td></td><td>調査対象外　※石綿等の粉塵が発散しないことが明らかであるため</td></tr></table>	適　用	項　目	○	調査対象		調査対象外　※石綿等の粉塵が発散しないことが明らかであるため									
適　用	項　目																		
○	調査対象																		
	調査対象外　※石綿等の粉塵が発散しないことが明らかであるため																		
Ⅰ．共通事項			1）事前調査 以下の項目について　○印の付いたものを適用する。 ○書面調査 ○目視調査（建築物の着工日が平成18年9月1日以降である場合を除く。） ・分析調査（書面調査及び目視調査により石綿含有の有無が把握できない場合。） ○調査済結果確認（令和6年11月末調査済） ・石綿含有建材　【　　長尺シート（接着材）、壁仕上塗材（主材）及び下地調整材　】 ・石綿含有みみし建材【　　】 ※石綿含有みみし建材として精算している建材については、分析調査の結果により石綿の含有が認められない場合は、契約金額の減額対象とする。	コンクリート工事	・打設するコンクリートは普通コンクリートとする。 （設計基準強度（FC＝21）＋S N/mm2、ｽﾗﾌﾞ 18cm） S＝構造体強度補正値														
週休二日の対応	・本工事における週休2日制工事の実施の指定については、下表のとおりとする。週休2日制工事については、「大垣市週休2日制工所要領」に基づき実施すること。 <table><tr><td>適　用</td><td>週休2日制工事の方式　又は　適用除外の理由</td></tr><tr><td>○</td><td>発注者指定型：週単位の週休2日制工事（現場閉所）として実施する。　※完全週休2日（土日）を原則とする</td></tr><tr><td></td><td>発注者指定型：月単位の週休2日制工事（現場閉所）として実施する。　※完全週休2日（土日）を原則とする</td></tr><tr><td></td><td>発注者指定型：通期の週休2日制工事（現場閉所）として実施する。</td></tr><tr><td></td><td>適用除外　：大垣市週休2日制工所要領第2条第2項第1号の規定による。</td></tr><tr><td></td><td>適用除外　：大垣市週休2日制工所要領第2条第2項第2号の規定による。</td></tr><tr><td></td><td>適用除外　：大垣市週休2日制工所要領第2条第2項第3号の規定による。</td></tr></table>		適　用	週休2日制工事の方式　又は　適用除外の理由	○	発注者指定型：週単位の週休2日制工事（現場閉所）として実施する。　※完全週休2日（土日）を原則とする		発注者指定型：月単位の週休2日制工事（現場閉所）として実施する。　※完全週休2日（土日）を原則とする		発注者指定型：通期の週休2日制工事（現場閉所）として実施する。		適用除外　：大垣市週休2日制工所要領第2条第2項第1号の規定による。		適用除外　：大垣市週休2日制工所要領第2条第2項第2号の規定による。		適用除外　：大垣市週休2日制工所要領第2条第2項第3号の規定による。	2）事前調査資格者 ・調査者は以下のいずれかの資格を有する者とする。 ①特定建築物石綿含有建材調査者 ②一般建築物石綿含有建材調査者 ③令和5年9月までに日本アスベスト調査診断協会に登録された者 ④一戸建て等石綿含有建材調査者（一戸建て住宅や共同住宅の住戸の内部のみ調査可能） ※石綿含有建材の種類が多岐に亘るような大規模建築物又は改修等を繰り返しており石綿含有建材の特定が難しい建築物については、特定建築物石綿含有建材調査者又は一定の実地経験を積んだ一般建築物石綿含有建材調査者が事前調査を行うこと。	鉄筋工事	・鉄筋は鉄筋コンクリート用棒鋼（JIS　G3112）SD295とし、重ね継手は可とする。 ・金属拡張アンカーと鉄筋の定着長さは、40dとする。 ・ワイヤメッシュ（溶接金網）は、JIS規格品とし、サイズはφ6 100×100とする。
適　用	週休2日制工事の方式　又は　適用除外の理由																		
○	発注者指定型：週単位の週休2日制工事（現場閉所）として実施する。　※完全週休2日（土日）を原則とする																		
	発注者指定型：月単位の週休2日制工事（現場閉所）として実施する。　※完全週休2日（土日）を原則とする																		
	発注者指定型：通期の週休2日制工事（現場閉所）として実施する。																		
	適用除外　：大垣市週休2日制工所要領第2条第2項第1号の規定による。																		
	適用除外　：大垣市週休2日制工所要領第2条第2項第2号の規定による。																		
	適用除外　：大垣市週休2日制工所要領第2条第2項第3号の規定による。																		
事前調査	・本工事施工前に現況調査を十分に行うこと。尚、不明な点は市監督員との協議による。 ・入札前に現場確認を行いたい場合は、大垣市総務部契約管財課契約グループに問い合わせること。		3）事前調査報告 岐阜県知事及び所轄労働基準監督署長へ報告を行うこと。	建具工事	・鋼製軽量建具の性能及び構造は、JIS A 4702とする。（改標仕5.5.2） ・鋼製軽量建具に使用する鋼板類の厚さについては、改標仕　表5.5.1による。														
下請負人の選定	・受注者は、下請負人を選定するとき又は資材等を調達するときは、「大垣市公契約条例」（平成28年3月24日　条例第4号、以下「公契約条例」という。）に基づき、市内事業者の積極的な活用に努めなければならない。		4）特定粉じん排出等作業にかかる揭示 本工事が大気汚染防止法に規定する特定工事に該当するか否かについて、297mm×420mm以上の揭示板にて工事表示板と併せて揭示し、特定建築材料に関する事前調査結果等を記載すること。	内装改修工事	・既設壁面・天井の撤去に伴う内装改修については、改標仕6.3.2及び6.4.2による。 ・化粧FKの目地はシーリング工法とし、出隅はFRGジョイントとする。 ・軽量鉄骨天井下地の新設に伴う内装改修については、改標仕6.6.1による。 ・軽量鉄骨壁下地の新設に伴う内装改修については、改標仕6.7.1による。 ・天井及び壁の新設に伴う、内装改修については、改標仕6.13.1による。 ・床に施工するタイルタタミについては、改標仕6.17.5による。 ・内装仕上材等は、あらかじめ市監督員に提出した見本又はカタログにより決定する ・床仕上材は、スパイクマット（広島化成機同等品以上とする。） ・床下点検口は、NHEⅡ-600 SGOK（ナカ工業機同等品以上とする。）														
官公署等への手続	・工事の完成に必要な官公署等への手続は、費用を含め受注者の責任に於て行うこと。		化学物質の測定	塗装改修工事	・ボード面、コンクリート面のEP塗装（合成樹脂エポキシペイント塗り）は、改標仕　表7.10.1より、B種とする。 ・木部のSOP塗装（合成樹脂調合ペイント塗り）は、改標仕　表7.5.1より、B種とする。 ・塗装色は、あらかじめ市監督員に提出した見本帳又は見本塗板により決定する。														
関連工事の調整	・密接に関連する次の別途工事について、当該工事関係者と工事全体の円滑な施工に努めること。 別途工事：北公園野球場　更衣室改修（電気）工事、北公園野球場　更衣室改修（衛生）工事 北公園野球場　球速表示システム設置工事、（補）北公園野球場グラウンド土改修工事 北公園陸上競技場　スタンド投光器ほか照明改修工事		周辺家屋調査	環境配慮工事	・石綿含有仕上塗材除去は、建築物の解体等に係る石綿ばく露防止及び石綿飛散漏えい防止対策徹底マニュアルに従い適切な工法（集塵装置付き高圧水洗工法と同等以上）で行うこと。 ・塗膜除去中等の7μmスト粉じん濃度測定は受注者の任意とする。 ・回収した石綿含仕上塗材は、石綿含有廃棄物等処理マニファ（環境省）に従い、耐水性のプラスチック等で二重梱包を行い、適切に収集・運搬・処分を行うこと。														
文化財の保護	・本工事の施工範囲内における埋蔵文化財包蔵地の有無に関する事前調査結果は次のとおり。 <table><tr><td>埋蔵文化財包蔵地の有無</td><td>遺　跡　名</td><td>備　考</td></tr><tr><td></td><td></td><td></td></tr></table>		埋蔵文化財包蔵地の有無	遺　跡　名	備　考				再資源化	舗装工事	屋外通路の床はウレタン系カーゴメタル舗装とする。								
埋蔵文化財包蔵地の有無	遺　跡　名	備　考																	
遠隔臨場の実施	・本工事において、大垣市建設工事における遠隔臨場に関する試行の対象工事の適用の有無については、下表のとおり。 <table><tr><td>適　用</td><td>遠隔臨場の適用方式の有無</td><td>遠隔臨場・Web会議システムの利用期間</td></tr><tr><td></td><td>発注者指定方式として実施する。</td><td>○○日間</td></tr><tr><td>○</td><td>受注者希望方式とする。（受注者が希望する場合は実施する）</td><td></td></tr></table>		適　用	遠隔臨場の適用方式の有無	遠隔臨場・Web会議システムの利用期間		発注者指定方式として実施する。	○○日間	○	受注者希望方式とする。（受注者が希望する場合は実施する）		引き渡し							
適　用	遠隔臨場の適用方式の有無	遠隔臨場・Web会議システムの利用期間																	
	発注者指定方式として実施する。	○○日間																	
○	受注者希望方式とする。（受注者が希望する場合は実施する）																		
安全管理	・受注者は災害公害及び危険防止のため、関係法規の定めるところに従い充分な策を講じ施工すること。 尚、必要があれば適切に足場・仮囲い・養生等を行うこと。 ・工事中発生した公害及び近隣よりの苦情に対しては、施工者の責任において対処する。 ・工事中は必要に応じて交通誘導員を置き、他への安全に期する。 ・車両の出入りに際しては、土落とし等の対策を行うなど、周辺道路の汚損等が無いような対策をとること。 汚損した場合は、直ちに清掃、修復を行うこと。		品質確保																
保険等	・第三者に損害を与えた場合及び工事目的物、工事材料に損害を被った場合の保証を目的とする損害保険、建設工事保険等に加えること。 ・受注者の契約の相手方となる下請負人の健康保険等加入義務等については、大垣市工事請負契約約款第7条の3の規定による。 ・受注者は、法定外の労災保険に付さなければならない。		中間検査																
使用材料工法	・使用材料の選定に当たっては、環境に優しい材料及びリサイクル商品（グリーン購入法）、エコマーク製品の使用、環境負荷を軽減する工法を考慮すること。 ・本工事に使用する建築材料等は、本図書に規定するもの又はこれらと同等のものとし、その場合は市監督員の承諾を受けること。		その他																
施工図等	・次の工事については、その施工前に施工図を提出し、市監督員の承諾を受けること。 内装改修工事（平面詳細図、床割付図（ｽﾗﾌﾞｸｯｸﾞﾌｵﾄﾌｵﾝｶｰ固定割付図）、天井伏図、室名札）、建具工事、金属工事																		
設計監理	大垣市都市計画部建築課 ARCHITECTURE DIVISION OKAZAKI CITY HALL		工事名称	図名	図番														
	設計年度 令和8年		北公園野球場　更衣室改修ほか（建築）工事	仕様書	1/13														

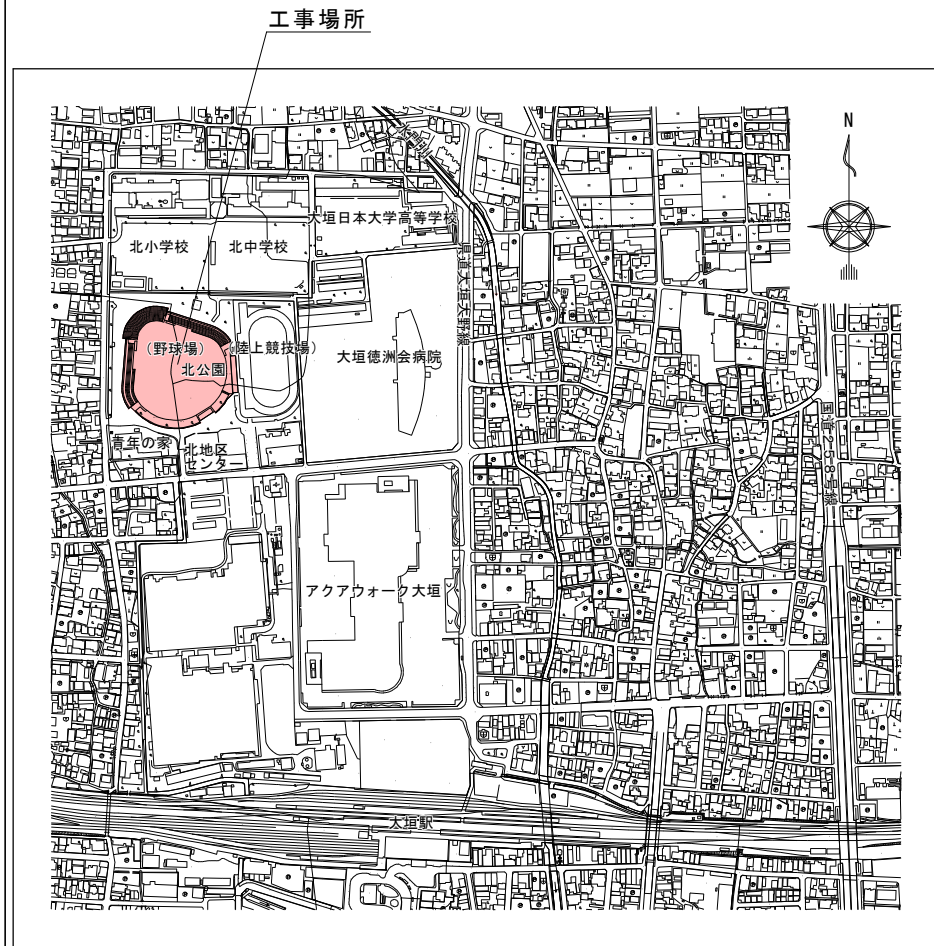

付近見取図 S=FREE

工 事 区 分 表

(●を適用とする。)

	項 目	建 築	電 気	衛 生	備 考
仮 設	外部足場	○	○	○	
	その他軽微な足場	●	●	●	
建 築・電 気・衛 生・空 調 設 備 工 事	床養生	●	○	○	
	機器一次側電源工事	○	●	○	
	衛生器具(手すり・鏡共)	○	○	●	
	パブリック用関連器具	○	○	○	
	洗面カウンター・化粧洗面台	○	○	●	
	上記への給水、給湯、排水、ガス、電気の接続	○	●	●	
	各種器具設置に伴う下地補強	●	○	○	
	雑排水管及び汚水管	○	○	○	
	雑排水樹・汚水樹	○	○	○	
	機器コンセント	○	●	○	
	換気扇本体及び取付枠	○	○	○	
	同上SW及び電源配管・配線工事	○	●	○	
	換気扇用リザーバタンク・ベントキャップ	○	○	●	
	同上コブ抜き及びモルタル補修	○	●	●	
土工事(根切り、埋戻し、残土処分)	○	○	●		
躯体関係	コブ抜き(モルタル補修共)	○	●	●	
	補強を要する開口部の穴埋め(補強共)	●	○	○	
	補強を要しない開口部の穴埋め	○	○	○	
	貫通孔・開口部の墨出し	○	●	●	
	各種架台用コンクリート基礎設置(既製品)	○	○	●	
仕 上 げ 関 係	補強を要するボードの切り込み及び下地の補強	●	○	○	
	補強を要しないボードの切り込み	○	●	●	
	開口部の墨出し	○	●	●	
	点検口(天井・床下・壁)	●	○	○	
	小便器・掃除流し養生	○	○	○	
外 構	アスファルト・コンクリート解体・復旧	○	○	○	
	側溝の一部解体・復旧	○	○	○	
解 体 工 事	躯体解体・内装材解体	●	○	○	
	衛生器具及び給排水管	○	○	●	
	換気設備	○	○	○	
	感知器具等及び配線	○	●	○	
	その他設備器具・造作物	●	○	○	

提出書類表

R08.4～		項 目
契 約 書 類	着 工 時	★ 着工届 ※ 現場代理人・（専任）主任技術者・監理技術者補佐届・（専任／特例）監理技術者届 ※（専任）主任技術者・監理技術者補佐届は、資格要件のわかる書類添付（経歴書または資格証の写し） ※（専任／特例）監理技術者は、監理技術者有資格者証の写しを添付 ※現場代理人届に、直接的な雇用関係がわかる書類を添付 ※各種技術者届に、直接3ヶ月以上の雇用関係がわかる書類を添付 ★ 工程表（ネットワークと出来高予定を含む） ※ 契約後10日以内 請負代金内訳書 ※ 発注者が指示した場合に限る 約款第3条 各種工事保険証書の写し ※ 火災保険、建設工事保険 約款第58条
		★ 完成届
		★ 出来形届書 ※ 支払いがある場合にその都度
		★ 請求書 完成写真（着工前・完成） ※ トレーシングペーパー付（完成写真の方に色付け、撤去部分：青、新設部分：赤） 写真撮影方向を示す図面添付
赤 フ ァ イ ル	完 成 品 書 類	1 完成図
		2 施工図
		3 保証書・取扱説明書 ※ 保証書の保証開始日は、引渡し日（完成検査合格日）
		4 現状調査報告書（現場着手前の周辺道路、水路、境界構造物、KBM等を調査し、現況写真を添付）
		5 家屋調査報告書（事前、事後） ※ 別ファイル可
		1 完成写真（着工前・完成） ※ トレーシングペーパーなし
		2 工事写真 ・ 工種別写真（着工前・中・完成） ・ 安全管理状況写真 ・ 標識・掲示写真（建設業許可票、労災保険関係成立票、施工体系図、下請負人に対する通知、建退共制度事業主の現場標識、緊急時連絡票、作業主権者選任表示板、建基法による確認表示板、解体工事業者登録票、石綿事前調査結果、石綿使用した建築物の解体工事のお知らせ、再生資源利用促進計画書、工事表示板（W900×H1200）） ※ 全体および拡大写真
		3 工程表 ・ 全体工程表、実施工程表、月間工程表、週間工程表（休日、夜間作業届を兼ねる）
		4 施工計画書 ・ 総合施工計画書 ・ 工種別の施工計画書（施工要領書）
		5 施工体制関係書類 ・ 施工体制台帳 ※ 県第18号様式 ・ 主任（監理）技術者の資格要件を証明する書面、雇用を証明する書面 ・ 施工体系図 ※ 県第19号様式 ・ 契約書の写し（元請け、下請け全て） ・ 作業員名簿 ※ 県第18-2号様式
		6 産業廃棄物関係書類 ※ 廃棄物処理法施行令第6条の2 ・ 産業廃棄物処理委託契約書（写し） ・ 処理業者（収集・運搬・処分）の許可証（写） ・ 中間・最終処分場までの運搬経路図、写真 ・ 産業廃棄物管理表（マニフェスト票） ※ 提示のみ
		7 再生資源関係書類（COBRIS） ※ 請負代金100万円以上 ・ 再生資源利用計画書、再生資源利用促進計画書 ・ 再生資源利用実施書、再生資源利用促進実施書 ※ 提示のみ
		8 出来形管理 ・ 月毎の工事履行報告書（出来形率、工程表、写真） ※ 補助工事または工期6ヶ月超の工事 ・ 工種別の出来形管理資料（出来形管理図、測定結果一覧表）
		9 品質管理 ・ 工種別の品質管理資料（品質管理図、基準値対比表、写真） ※ 建物位置・高さ、杭芯ズレ、基礎寸法、鉄筋外観、鉄骨建起し、内装墨位置等 ・ 工種別の試験結果報告書 ※ コンクリート強度試験、鉄筋（鉄骨）超音波探傷試験、塗膜厚測定試験、VOC環境測定試験
		10 使用材料 ・ 材料承諾書（全ての材料） ※ 材料資料（メーカーカタログ、大臣認定書、JIS規格書、コンクリート配合計画書等） ※ 設計数量と計画数量の対比表 ・ 出荷証明書（メーカー出荷証明書、納品書、ミルシート等）
		11 打合せ記録 ・ 打合せ記録簿（定例会議、個別会議） ・ 設計図書の疑義による協議書および指示書
		12 安全管理・安全教育 ・ 道路使用許可等の関係機関の許可書の写し ・ 使用機械・工具・車両等の点検等、過積載防止の記録簿 ※ 提示のみ ・ 安全教育実施報告書、安全監視、TBM、KY等の実施記録、新規入場者教育の実施書 ※ 提示のみ
13 建設業退職金共済制度関係 ・ 建設業退職金共済制度掛金収納書 ・ 建設業退職金共済制度掛金充当実績総括表 ※ 提示のみ		
14 工事保険関係 ・ 火災保険、建設工事保険証券の写し（保険の範囲がわかる約款、カタログ等も添付）		
15 工事特性・創意工夫・社会性等に関する実施活動 ・ 実施状況報告書 ※ 実施した場合 ※ 工期短縮の工夫、品質向上の工夫、地域社会や住民に関する貢献等		
16 各種法令等に基く書面関係 ・ 解体工事等に係る調査結果説明書（大気汚染防止法第18条の15第1項） ・ 特定粉じん排出等作業結果報告書（大気汚染防止法第18条の23第1項） ・ 休日取得計画工程表、休日取得実施書、週休2日制工事（現場閉所）報告書 等（大垣市発注の週休2日制工事要領第4条） ・ 工事に必要な官公署等への届出書類		
17 その他 ・ 監督員通知書 ・ 工事検査報告書（社内検査、建築課検査） ・ 上述No.1～16以外の工事書類（提出書、報告書ほか）		

(1) 上表の完成成果品書類欄の各書類は、原則、紙面で市指定の表紙（指示・承諾・協議・提出・報告書）を付して、2部（正・副）提出し、決裁された1部（正）を完成成果品とすること。

(2) 完成成果品書類の電子データは、完成時にまとめてCD又はDVD（本体共）にて提出すること。
※ CD・DVDは、完成成果品書類の赤ファイルに、2穴付き不織布ケース（ヤクザライ FGD-FRBD50W）で同梱すること。
※ 最新のパターンファイルを適用したウイルスソフトでスキャンしたものに限り。

(3) 完成成果品書類は、背幅伸縮ファイル（A3～A4-S）に上表の赤ファイル、青（灰）ファイル別に綴り、市指定の表紙を貼ること。

(4) 完成成果品書類のファイルが5冊を超える場合は、市指定の収納箱に入れて提出すること。

(5) ★印の書類は、<https://www.city.ogaki.lg.jp/0000007329.html>に掲載。

設計監理

大垣市都市計画部建築課

ARCHITECTURE DIVISION OGAKI CITY HALL

船主 佐藤

令和8年

工事名称


北公園野球場 更衣室改修ほか（建築）工事

圖名	
----	--


付近見取図・工事区分表・提出書類表

図番



2/13

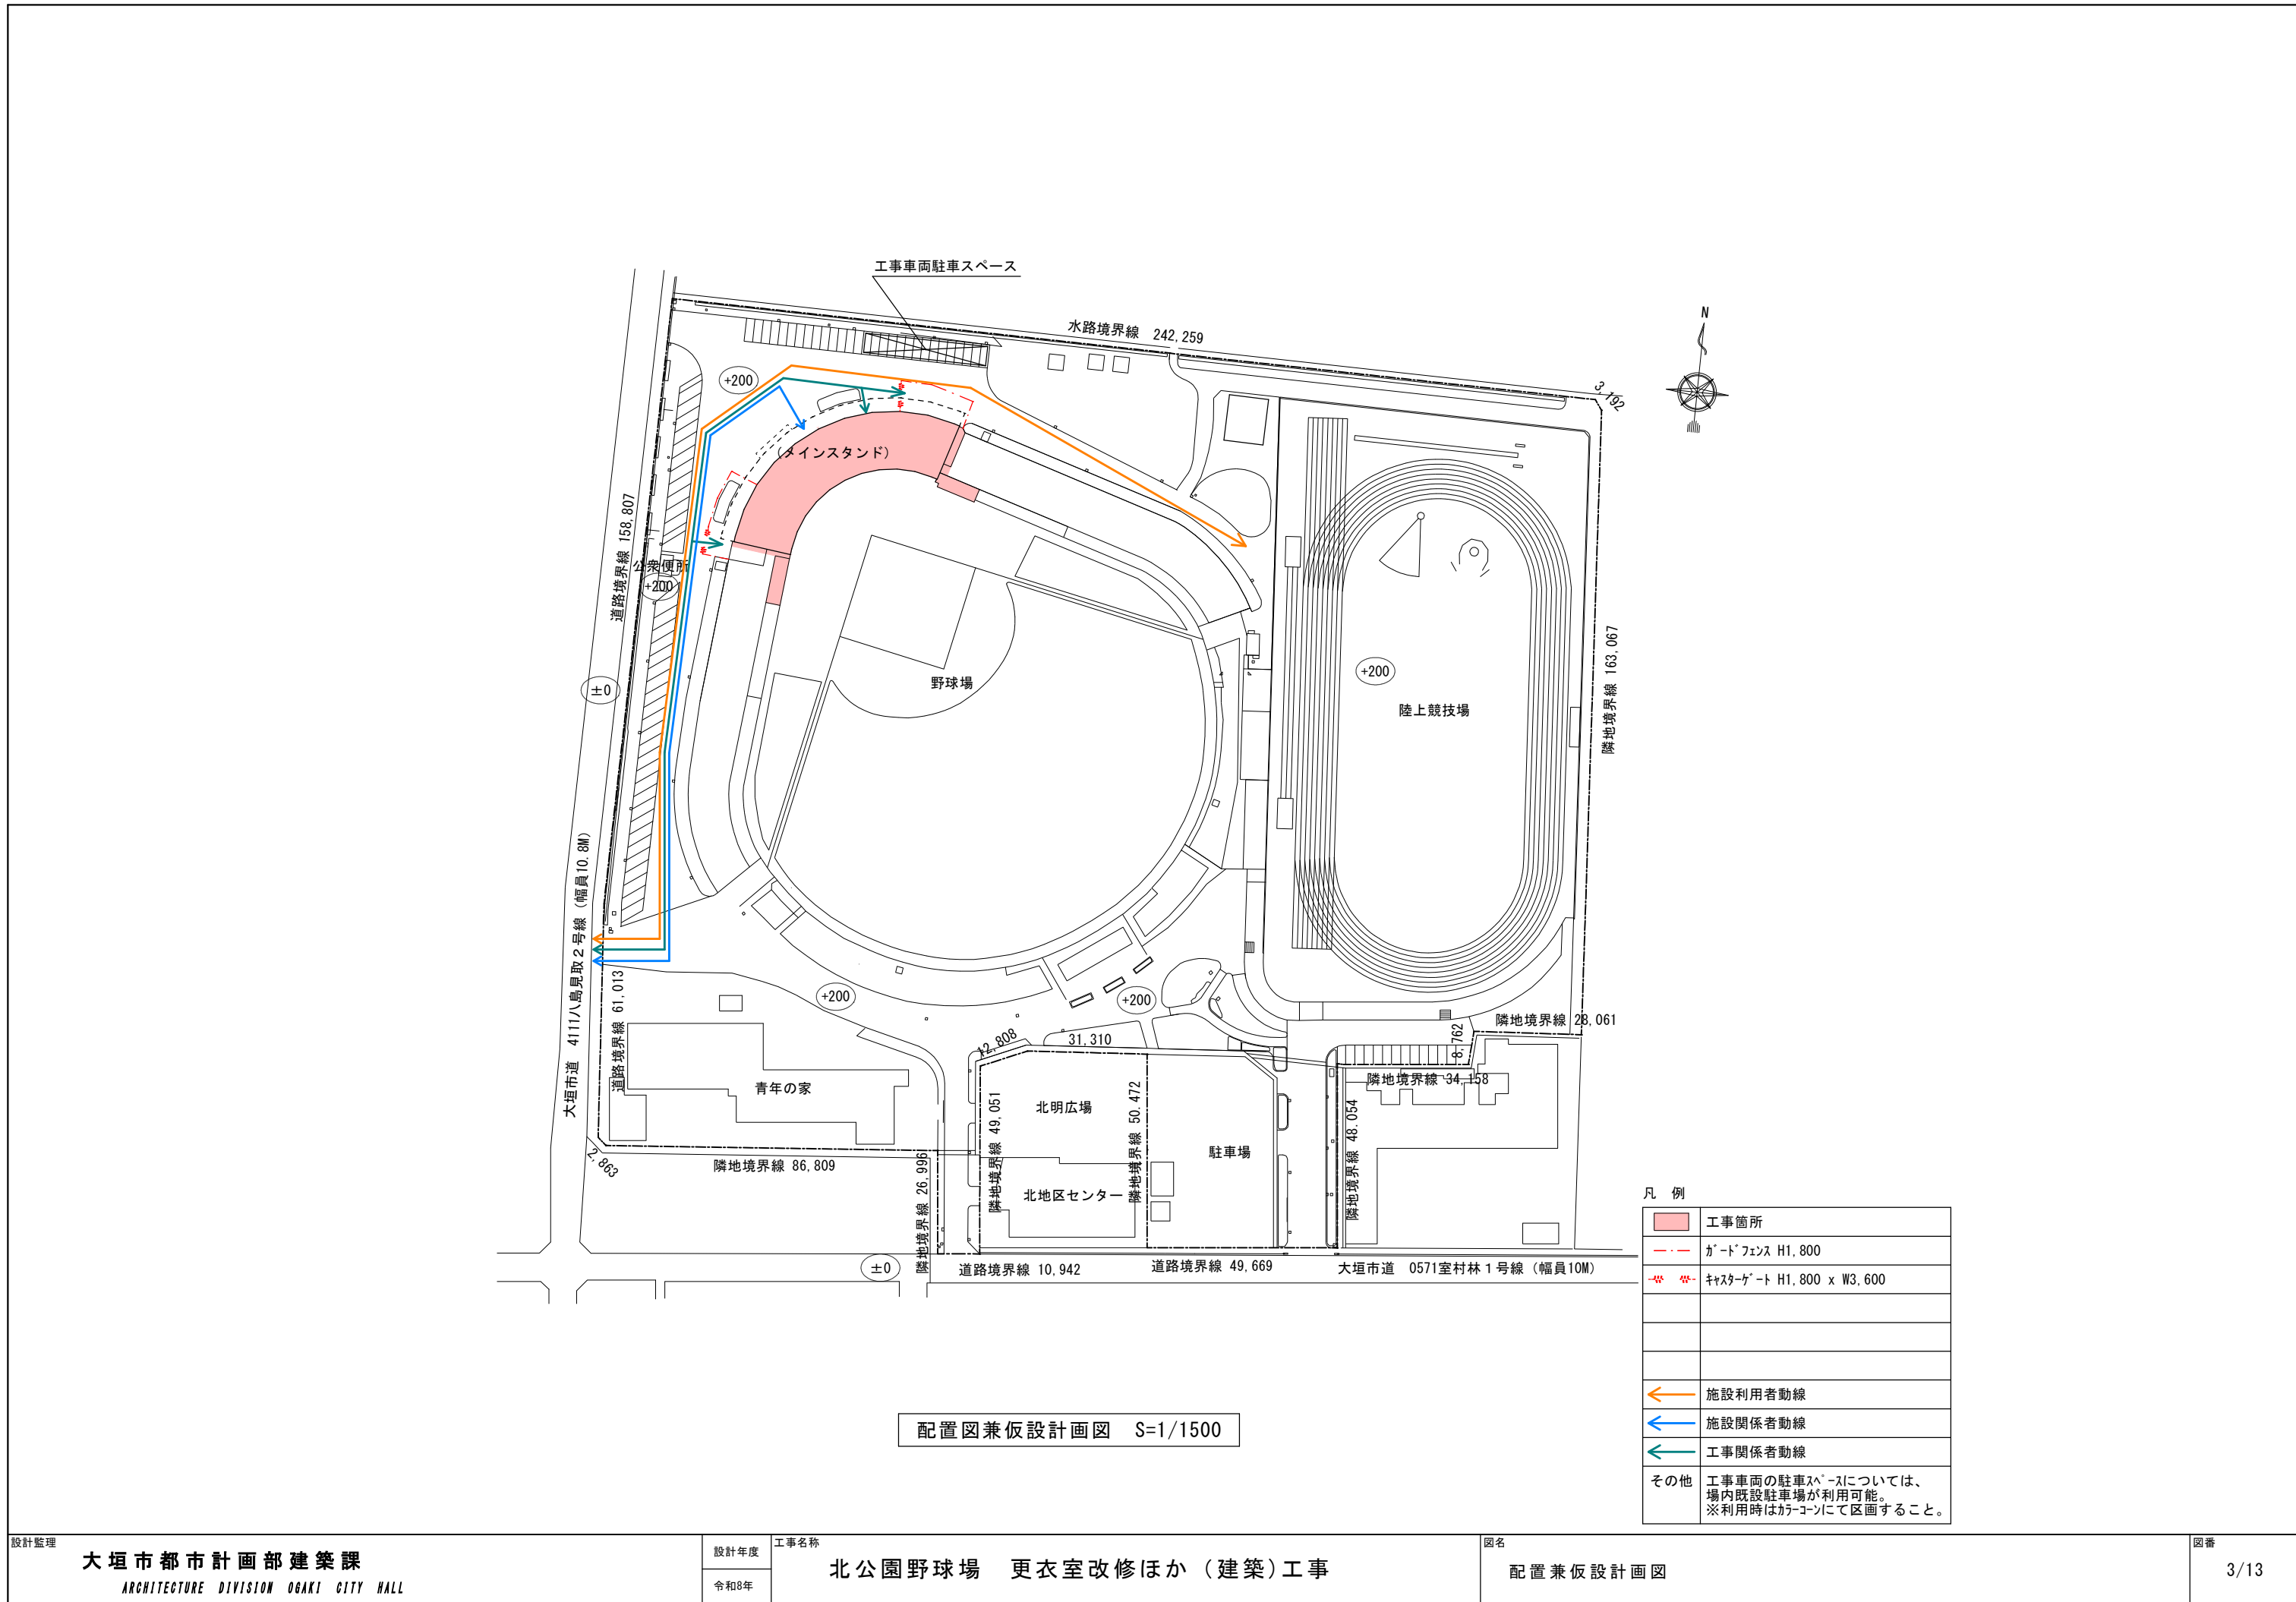



仕上表														
階	部 位		床		巾 木	壁	天 井		廻 り 縁	天 井 高	備 考			
			(下地)	(仕上げ)			(下地)	(仕上げ)						
1	更衣室1、2	改修前	【更衣室】 モルタル下地 t30 土間コンクリート t150 断熱材 t50 防湿シート t0.2 クラッシュラン t150 (上記項目図示の範囲撤去)	NC1撤去 モルタル金ゴテ押え 目地切り (撤去)	VB H=75 (撤去)	合板型枠コンクリート打放し (@900 縦目地 W25) (図示の範囲撤去) EP 石綿含有材撤去 (EP+下地調整材)	LGS下地 (野縁、野縁受撤去)	GB-D t9.0 (撤去)	塩ビ 廻り縁 (撤去)	2,360 ～ 2,460	地下トレンチ有 床下点検口 600*600 (上蓋撤去)			
			【シャワー室】 モルタル下地 t50 (リブラス入り) アスファルト熱可塑性樹脂防水 スラブコンクリート t150 (上記項目既存のまま)	磁器タイル貼 25*25	VB H=75 (撤去)	シャワース部：半磁気タイル貼り 100*100 H=1,900 合板型枠コンクリート打放し (@900 縦目地 W25) EP 石綿含有材撤去 (EP+下地調整材)	LGS下地 (野縁、野縁受撤去)	GB-D t9.0 (撤去)	塩ビ 廻り縁 (撤去)	2,460	地下トレンチ有			
	更衣室 1、2、3、4	改修後	モルタルリブ t11 土間コンクリート t150 防湿シート t0.2 再生砕石 t100～200	スバイクマット t19	VB撤去部モルタル塗り VB H=75	W1 (図示の範囲) W2 (図示の範囲) W3 (図示の範囲) W4 (図示の範囲)	LGS下地 (高さ調整) (野縁、野縁受復旧)	GB-D t9.5 (GW24K t50敷設)	塩ビ 廻り縁 (新設)	2,360 ～ 2,460	新設：床下点検口 600*600 計2カ所 新設：天井点検口 450角 計6カ所			
	廊下	改修前	モルタル下地 t30 (図示範囲撤去) 土間コンクリート t150 防湿シート t0.2	NC1撤去 モルタル金ゴテ押え t30 目地切り	VB H=75 (図示の範囲撤去)	合板型枠コンクリート打放し (@900 縦目地 W25) EP 石綿含有材撤去 (EP+下地調整材) 壁一部解体 (図示の範囲)	LGS下地 (既存のまま)	GB-D t9.0 (既存のまま)	塩ビ 廻り縁 (既存のまま)	2,500				
		改修後	土間コンクリート t150 防湿シート t0.2	モルタル金ゴテ押え t30 目地切り	VB H=75	W1 (図示の範囲)	LGS下地	GB-D t9.0	塩ビ 廻り縁	2,500				
壁 仕 様 W1:RC下地 + EP塗装 W2:GB-R t12.5 + GB-R t12.5 + EP塗装 (片面) W3:GB-R t12.5 + GB-R t12.5 + GW24K t50 充填 + EP塗装 (両面) W4:耐水合板 t12.0 + 化粧FK t6.0 (片面)									※天井点検口の位置は、別途工事業者と調整すること :アスベスト含有建材					
凡 例														
C	合板型枠コンクリート打放シ			GF1	直貼複合フローリング t=15			化粧FK	化粧けい酸カルシウム板			UC	ウレタン樹脂ワニス塗り	
Cコテ	コンクリート金コテ押え			GF2	衝撃吸収直貼複合フローリング t=18			DR	ロックウール化粧吸音板			DP	耐候性塗料塗り	
OC	塗装合板型枠コンクリート打放シ			FA	フリーアクセスフロア			VB	ビニル巾木			NAB	アクリル樹脂系非水分散系塗料塗り	
Mコテ	モルタル金ごて押え			GB-R	せっこうボード(不燃)			WB	木巾木			EP-G	つや有り合成樹脂エマルションペイント塗り	
WM	防水モルタル			GB-D	化粧せっこうボード			BK	ビニールクロス			EP-T	合成樹脂エマルション模様塗料塗り	
NC1	ビニル床シートFS t=2.0			GB-DP	化粧せっこう吸音ボード(有孔)			MK	不燃メラミン化粧パネル			EP	合成樹脂エマルションペイント塗り	
NC2	抗菌防汚ビニル床シートFS t=2.0			GB-S	シージングせっこうボード			SL	セルフレベリング材			WP	木材保護塗料	
NC3	抗菌性発泡層付複層ビニル床シートHS t=2.8			GB-F	強化せっこうボード			GW	グラスウール			HP	超耐候性カラー仕上撥水材	
NC4	耐熱・防滑性複層ビニル床シートFS t=2.0 (抗菌性)			GB-NC	不燃積層せっこうボード			NF	ネダフォーム					
KT	タイルカーペット			GB-NC(T)	不燃化粧積層せっこうボード			SOP	合成樹脂調合ペイント塗り					
F1	複合フローリング t=15			FK1	けい酸カルシウム板(ベベルエッジ)			CL	クリアラッカー塗り					
F2	床暖用フローリング t=12			FK2	けい酸カルシウム板(目透し張)			OS	オイルステイン塗り					
< 不 燃 ・ 準 不 燃 認 定 番 号 >				< 建 具 類 >										
GB-R	12.5	不燃	NM-8619	WD	木製戸	AW	アルミニウム製窓	DC	ドアクロザー	L	合わせガラス			
GB-R	9.5	不燃	NM-0441	SD	鋼製戸	PW	樹脂製窓	FH	フロアヒンジ	T	強化ガラス			
GB-S	12.5	不燃	NM-9639	LD	鋼製軽量戸	SS	重量シャッター	LH	ラフトリヒンジ	HAP	熱線吸収フロート板ガラス			
GB-F	12.5/15/21	不燃	NM-8615	SSD	ステンレス製戸	LS	軽量シャッター	PH	ピボットヒンジ	HANP	熱線吸収網入磨き板ガラス			
GB-DW	12.5	不燃	NM-1864	AD	アルミニウム製戸	OHD	オーバーヘッドドア	HC	ヒンジクロザー	HAWP	熱線吸収線入磨き板ガラス			
GB-DW	9.5	不燃	QM-9824	PD	樹脂製戸	WG	木製がらり	P	フロート板ガラス	IG	複層ガラス			
GB-P	9.5	不燃	QM-9827	WW	木製窓	SG	鋼製がらり	F	型板ガラス	HR	熱線反射ガラス			
FK	6.0	不燃	NM-8578	SW	鋼製窓	AG	アルミニウム製がらり	NF	網入型板ガラス	DS	倍強度ガラス			
一般塗料		不燃	NM-8585	SSW	ステンレス製窓	H	ふすま	WF	線入型ガラス	DSHA	倍強度熱線吸収ガラス			
						P	紙障子	NP	網入磨き板ガラス					
						ACW	アルミニウム製カーテンウォール	WP	線入磨き板ガラス					
設計監理					設計年度	工事名称					図名			図番
大垣市都市計画部建築課						北公園野球場 更衣室改修ほか (建築)工事					内部仕上表			4/13
ARCHITECTURE DIVISION OKAZAKI CITY HALL					令和8年									

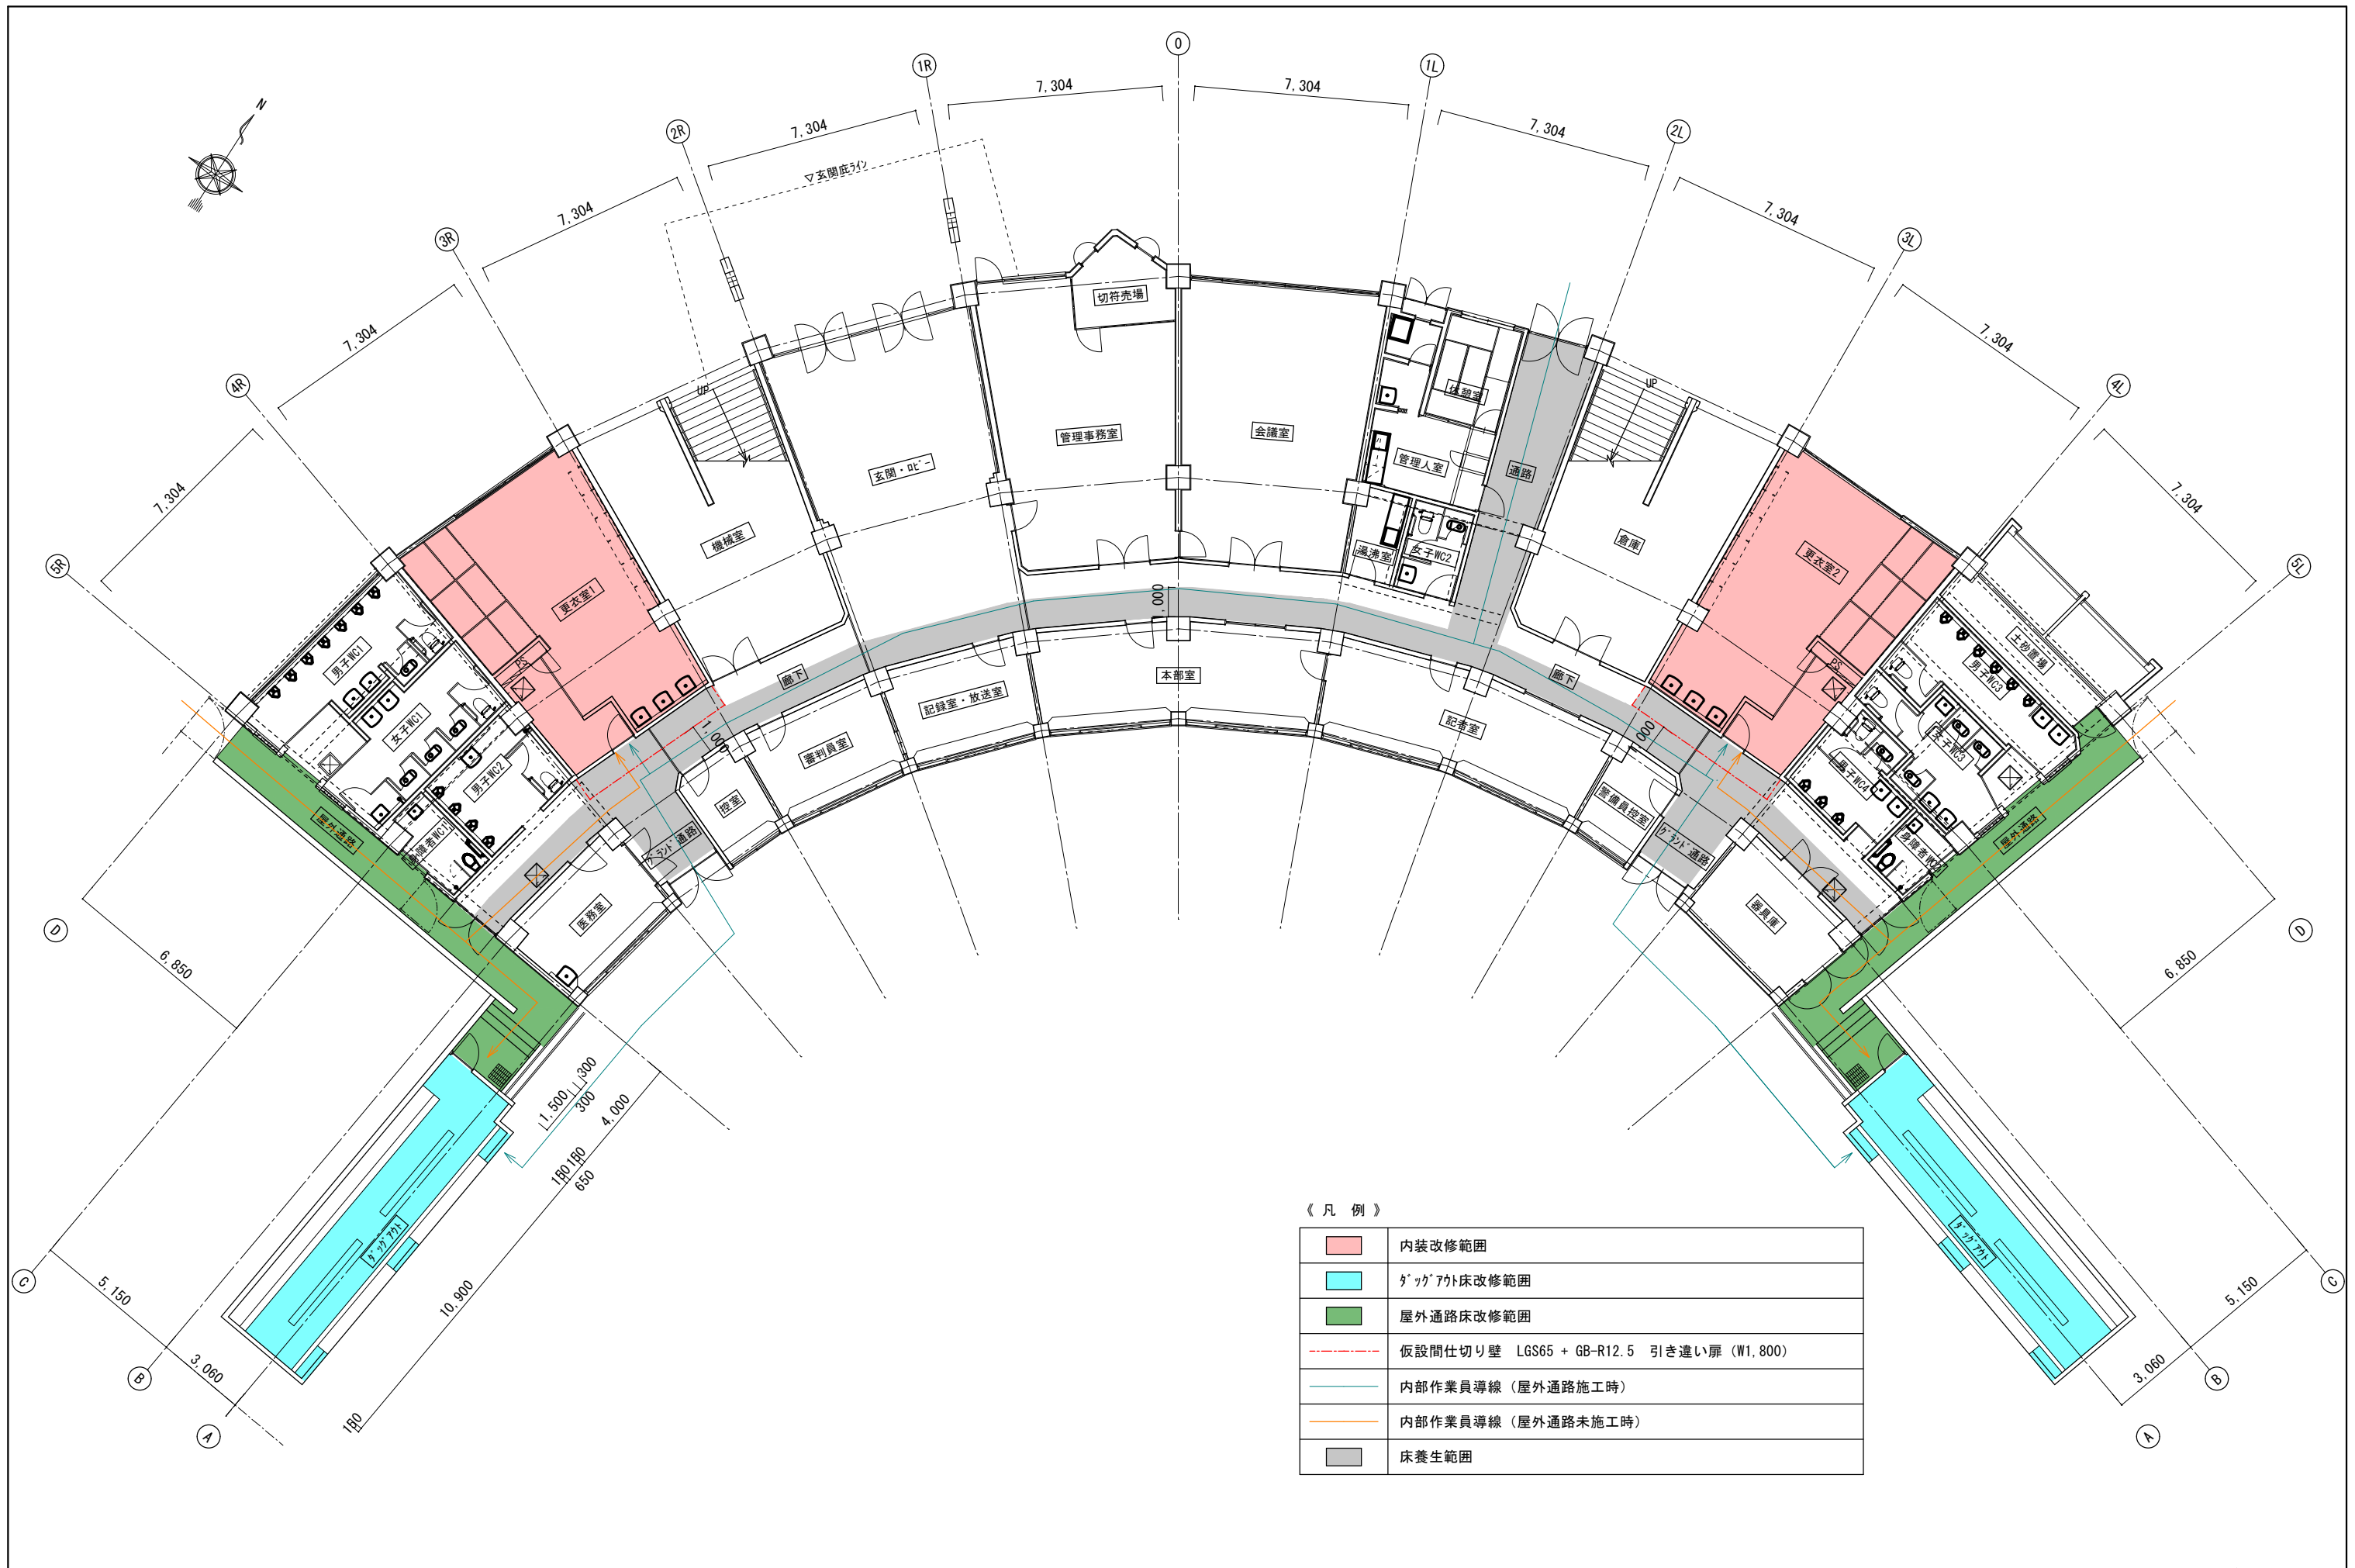


《 凡 例 》	
	内装改修範囲
	ベンチ・アウト床改修範囲
	屋外通路床改修範囲
	仮設間仕切り壁 LGS65 + GB-R12.5 引き違い扉 (W1,800)
	内部作業員導線 (屋外通路施工時)
	内部作業員導線 (屋外通路未施工時)
	床養生範囲

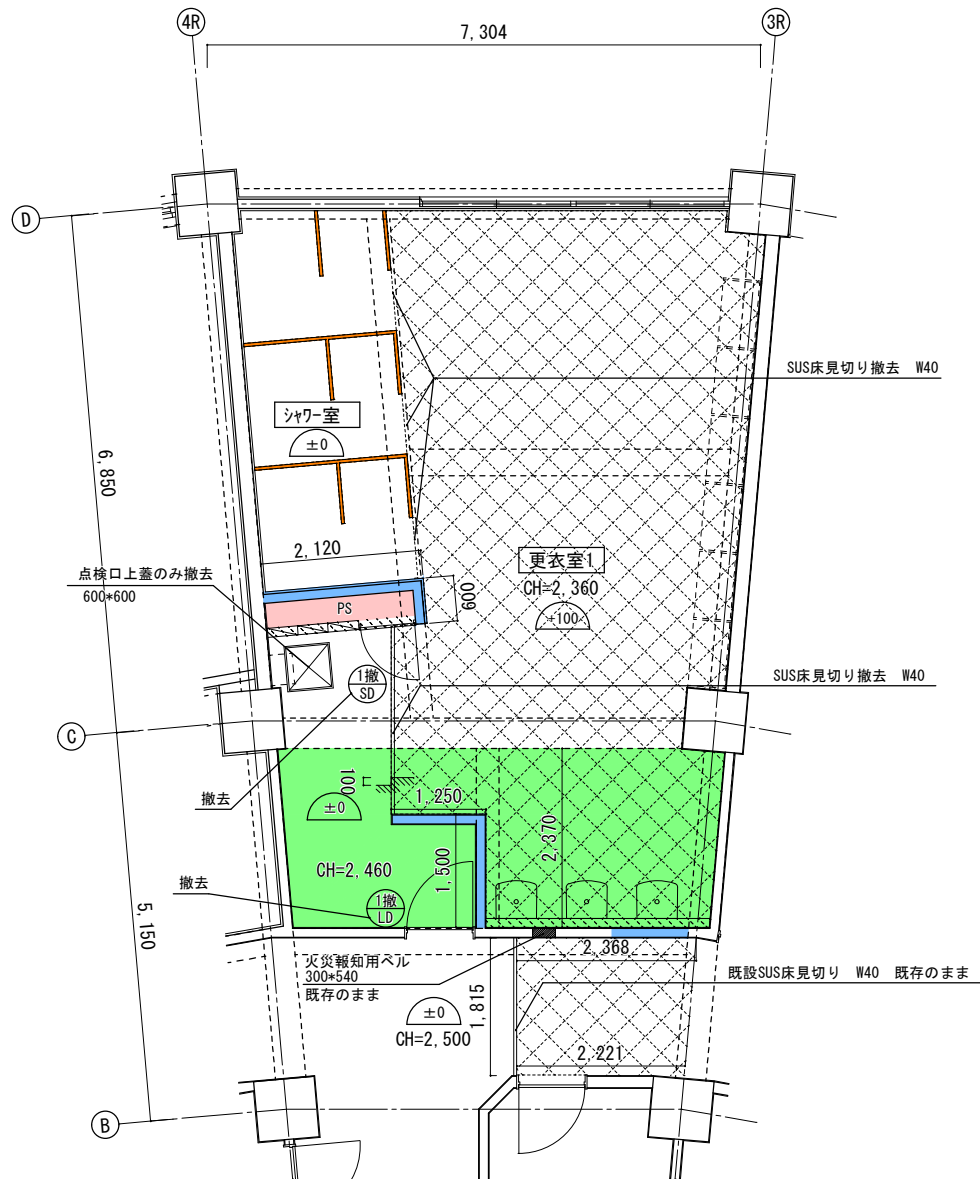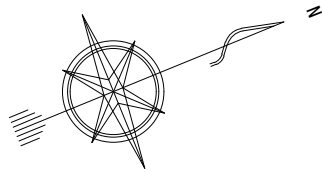


改修前 更衣室 1 平面詳細図 S=1/100

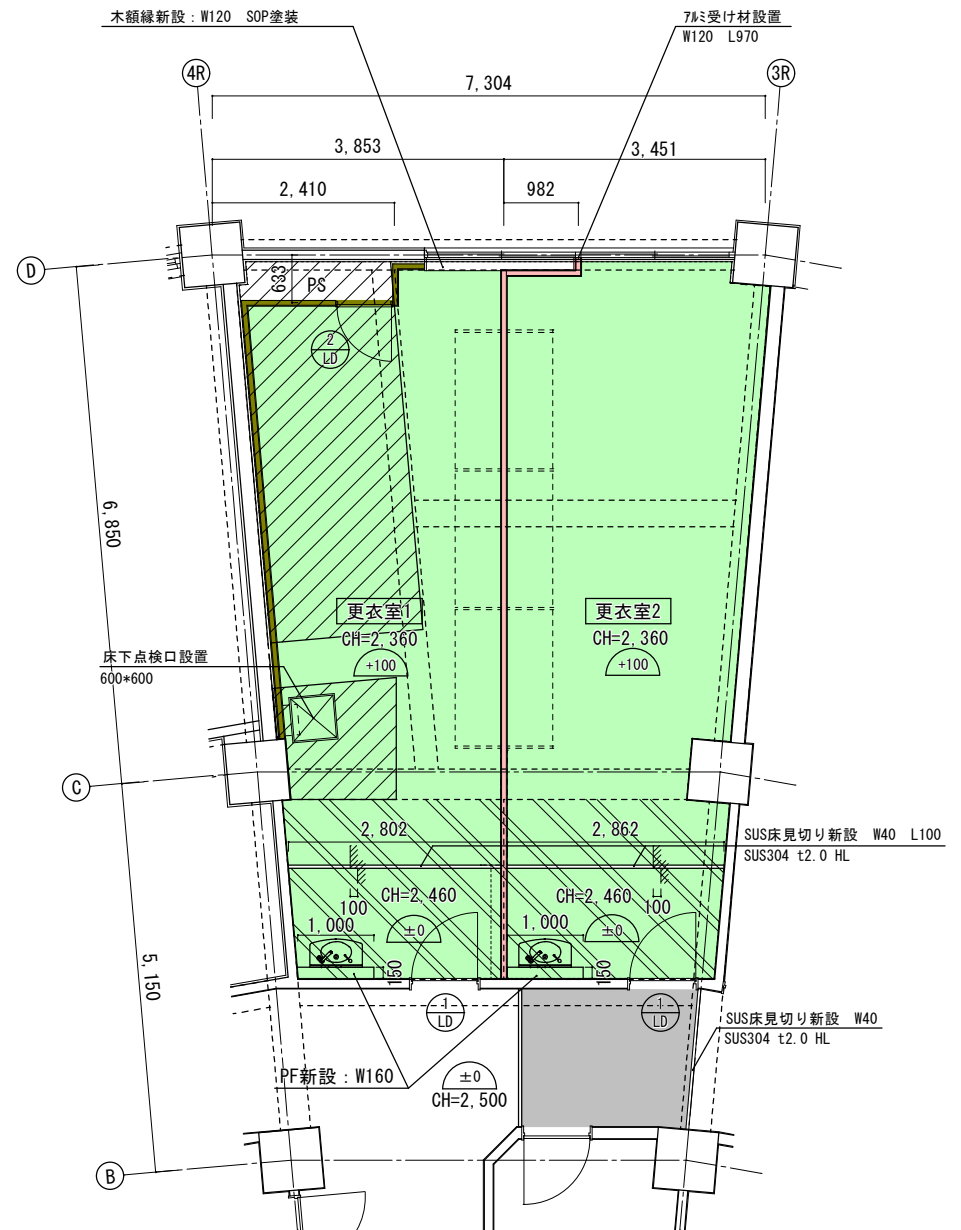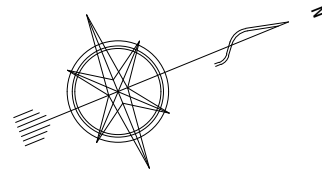

改修後 更衣室1・2平面詳細図 S=1/100

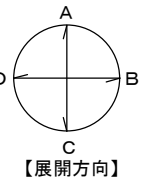


【凡 例】							
	既設RC壁（雑壁） （撤去跡には錆止め材塗布）		床PS開口閉鎖 コンクリート打ち t=150 SD295A D13@200 ㌖30		間仕切壁 新設：W3 VB H=75		床モルタル塗り t30
	CB壁 t=120 撤去		既設シャワーブース 撤去 テラゾ ブ ロック t=40		間仕切壁 新設：W2 VB H=75		既設床 コンクリート打ち増し t=70 （ワイヤーメッシュ設置）
	NC-1 t=2.0 撤去 下地モルタル t30 撤去		1FLからの高さを示す		床 土間コンクリートスラブ 復旧 ・ 砕石敷 t=100～200 ・ 防湿シート t=0.15 ・ コンクリート t=150 SD295A D13@200 ㌖30（差し筋アンカー）	備 考	
	既設床 土間コンクリート t=150 撤去 （D10@200 モチアミダブル） ※土間下 砕石共（基礎梁部は床コンクリートのみ撤去）	備 考			スパイク用マット敷設 t19（接着固定） セルフレベルリング t10 ※床下点検口周囲は切り欠きし、点検口上部は非接着とする		

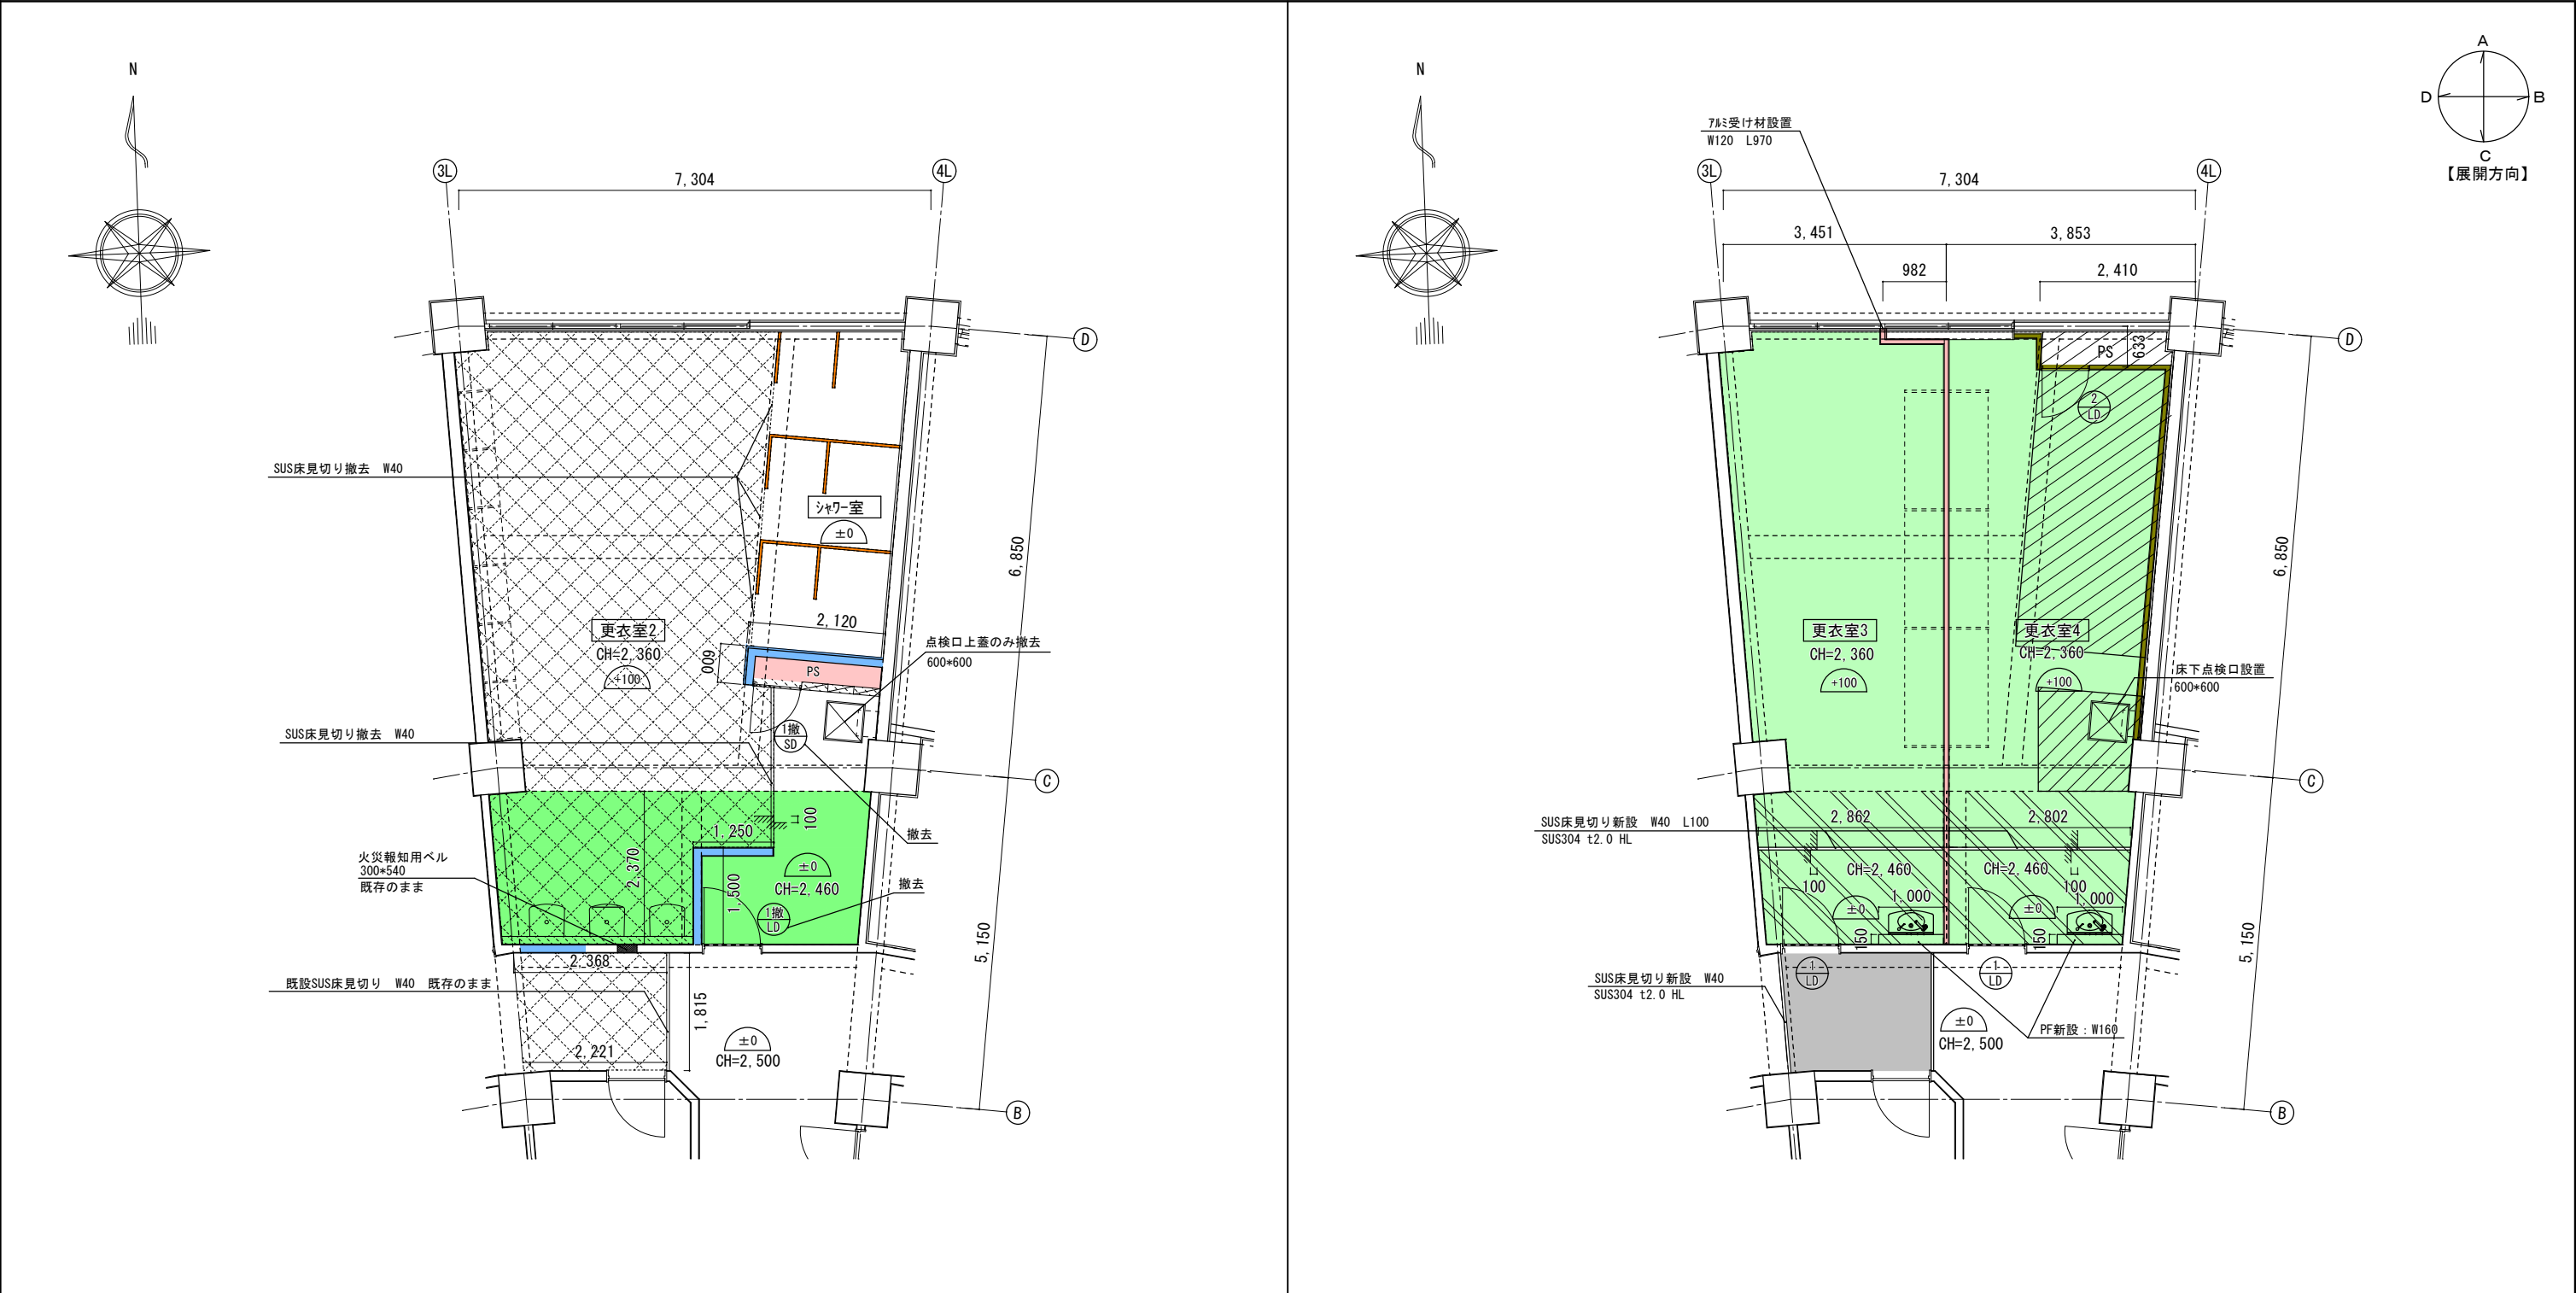


改修前 更衣室 2 平面詳細図 S=1/100

改修後 更衣室 3・4 平面詳細図 S=1/100


【凡 例】							
	既設RC壁（雑壁）、CB壁 t=120 撤去 （撤去跡には錆止め材塗布）		床PS開口閉鎖 コンクリート打ち t=150 SD295A D13@200 鉄筋		間仕切壁 新設：W3 VB H=75		床モルタル塗り t30
	CB壁 t=120 撤去		既設シャワールーム 撤去 テラゾーブロック t=40		間仕切壁 新設：W2 VB H=75		既設床 コンクリート打ち増し t=70 （ワイヤーメッシュ設置）
	NC-1 t=2.0 撤去 下地モルタル t30 撤去		1FLからの高さを示す		床 土間コンクリートスラブ 復旧 ・ 砕石敷 t=100～200 ・ 防湿シート t=0.15 ・ コンクリート t=150 SD295A D13@200 鉄筋（差し筋アンカー）	備 考	
	既設床 土間コンクリート t=150 撤去 （D10@200 モチアミダブル） ※土間下 砕石共（基礎梁部は床コンクリートのみ撤去）	備 考			スライク用マット敷設 t19（接着固定） セルフヘリング t11 ※床下点検口周囲は切り欠きし、点検口上部は非接着とする		

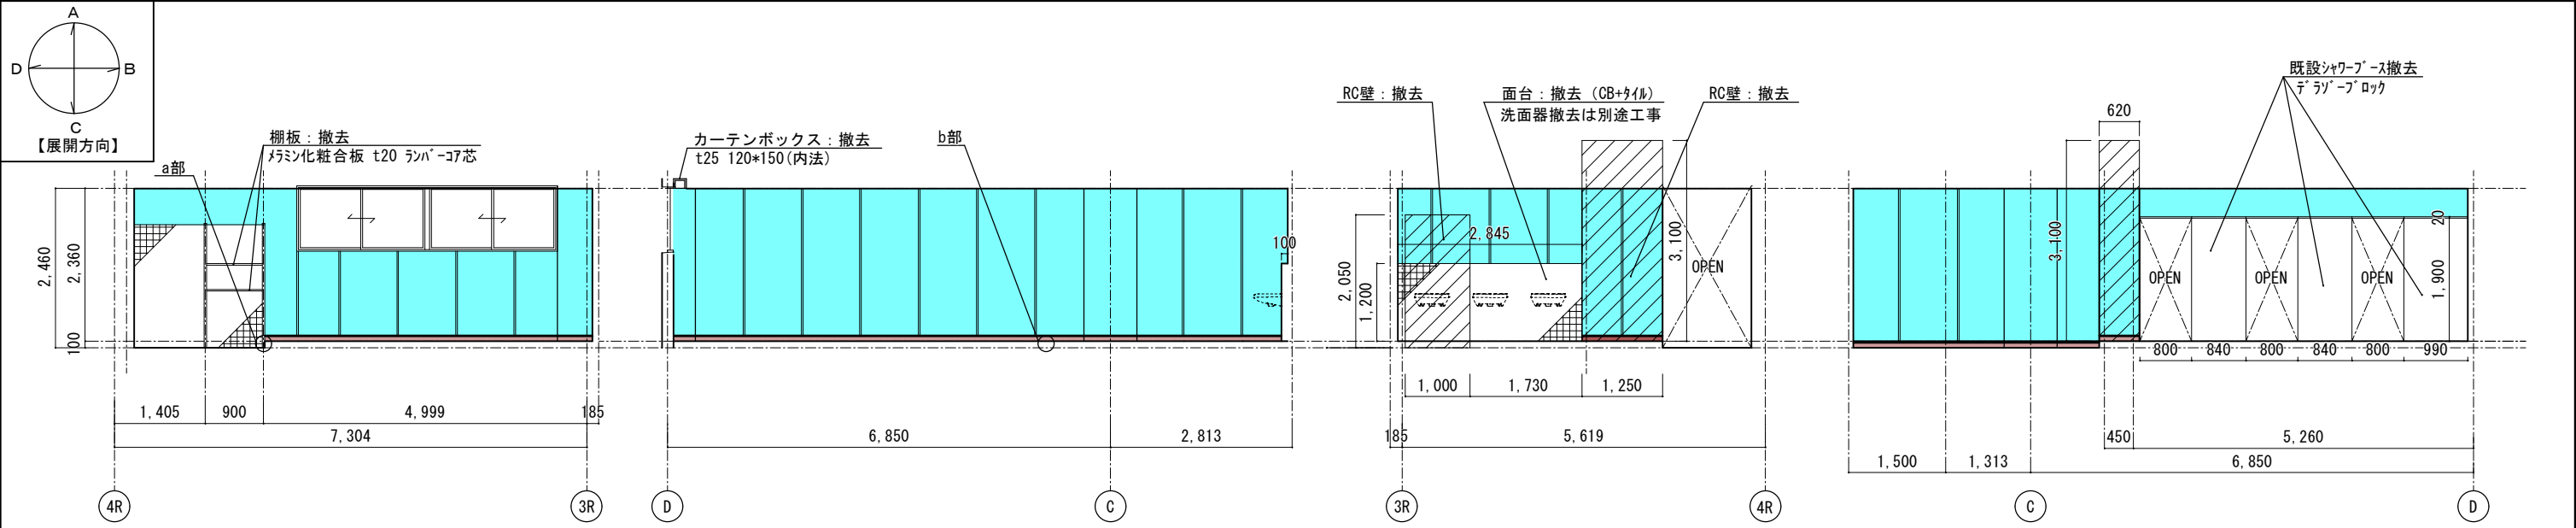


【改修前】更衣室1 S=1/100

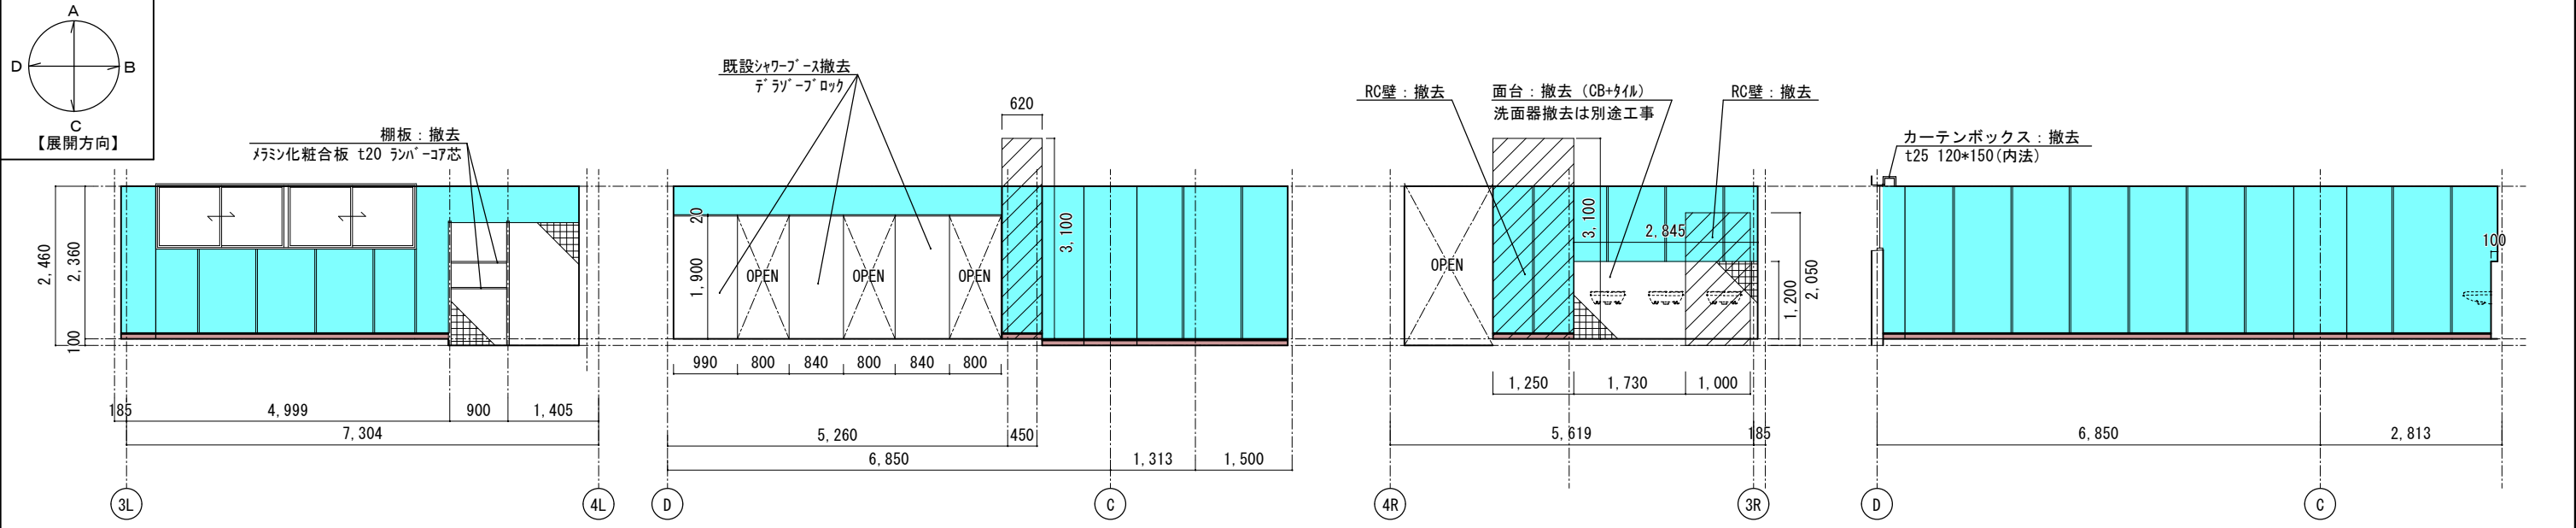



【改修前】更衣室2 S=1/100

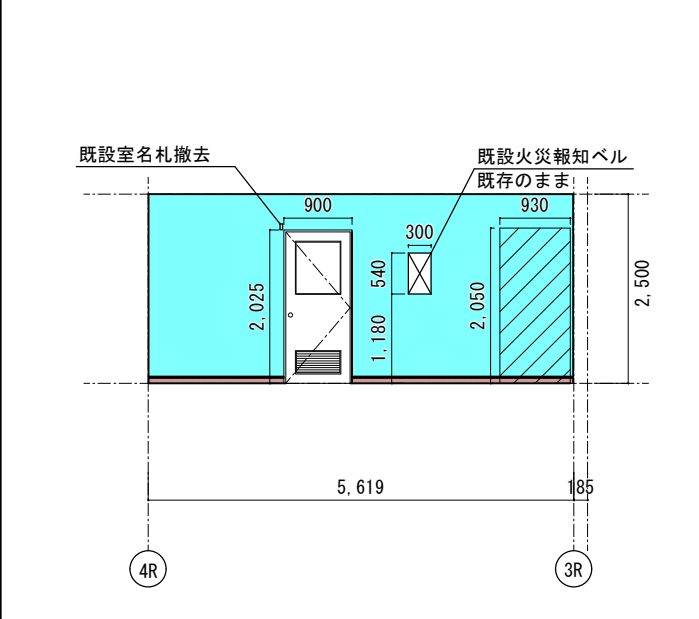


【改修前】廊下（更衣室1正面）

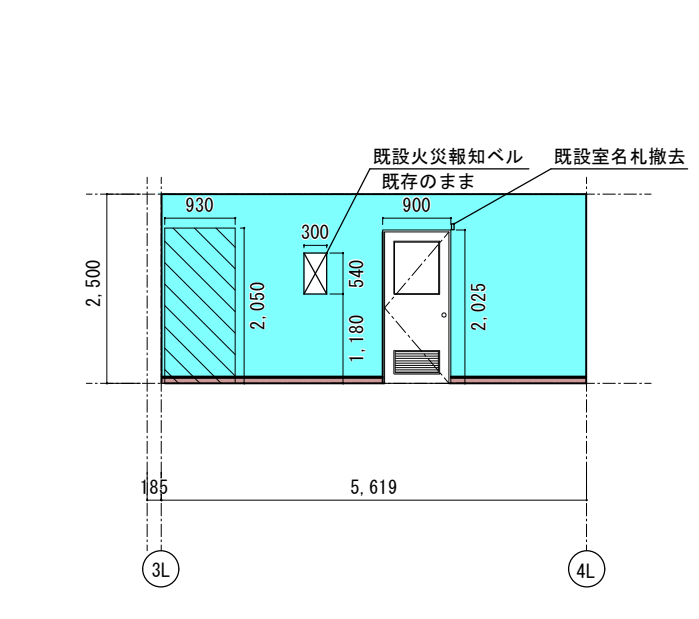


【改修前】廊下（更衣室2正面）

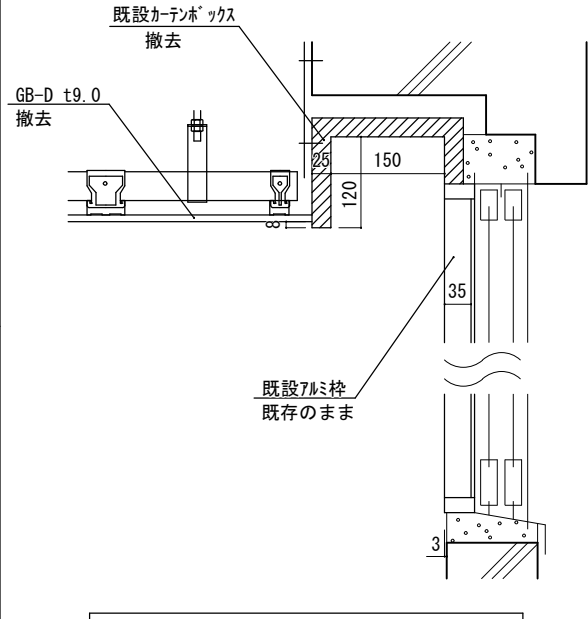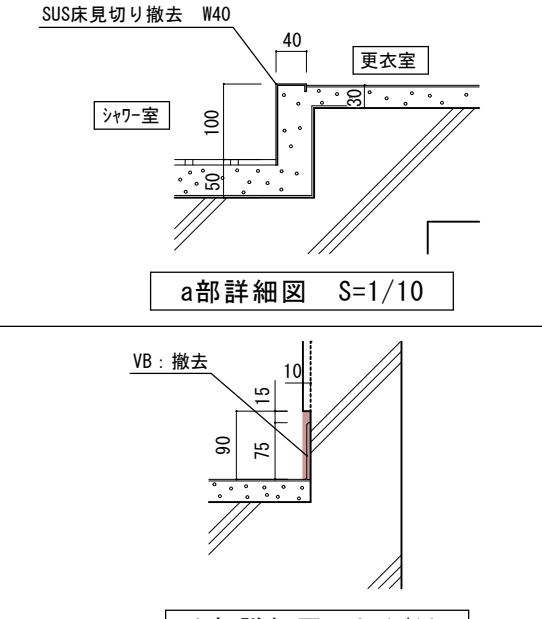


- 【凡例】
- 石綿含有材撤去（塗材、下地調整材）
 - RC・CB壁面撤去
 - 既設VB撤去 H=75

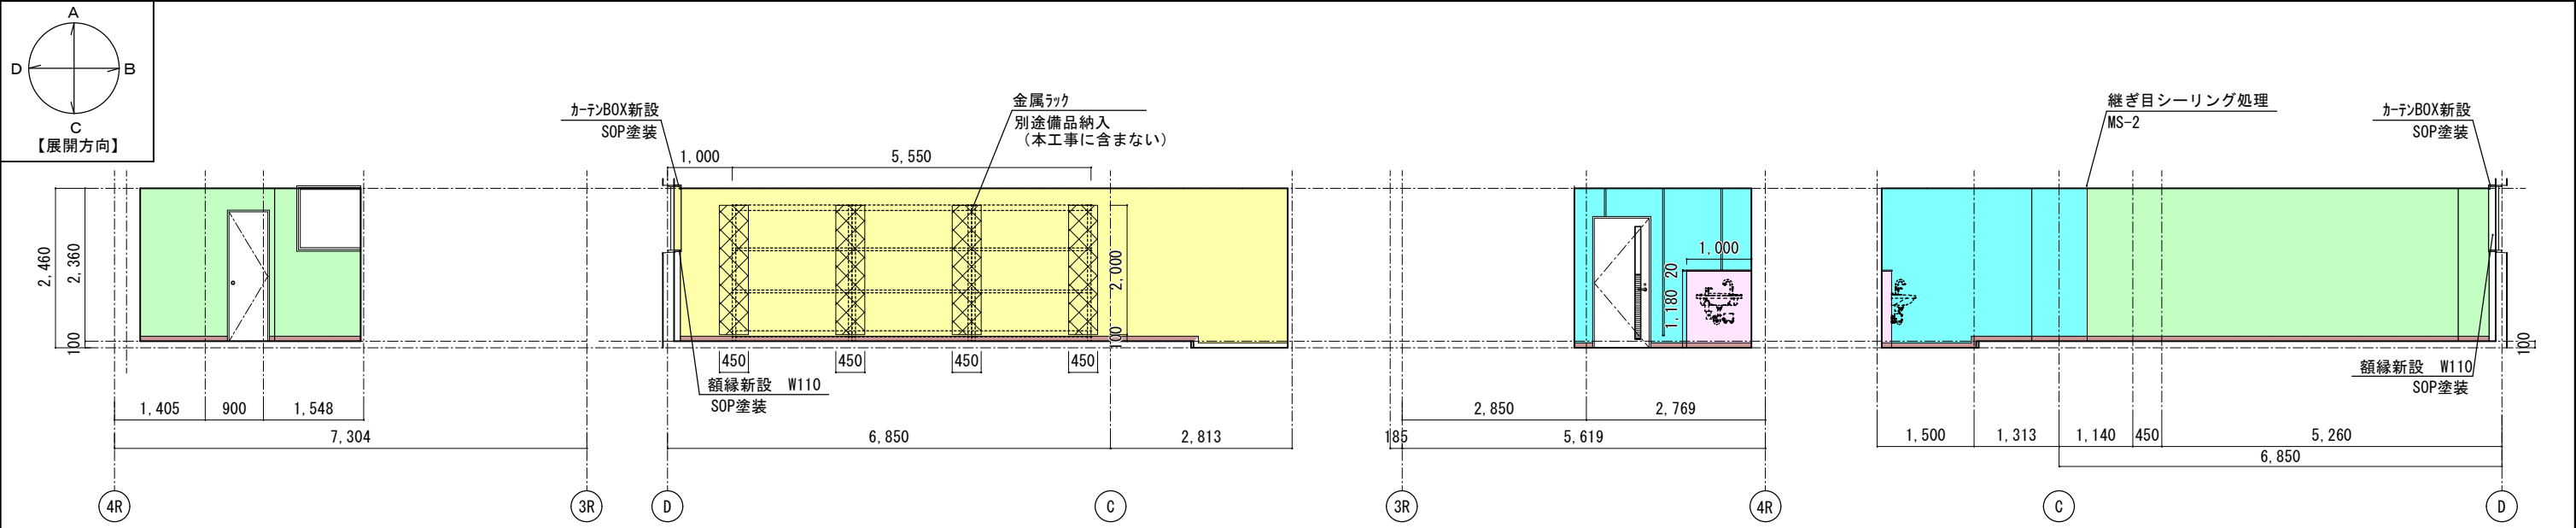


【改修後】更衣室1 S=1/100

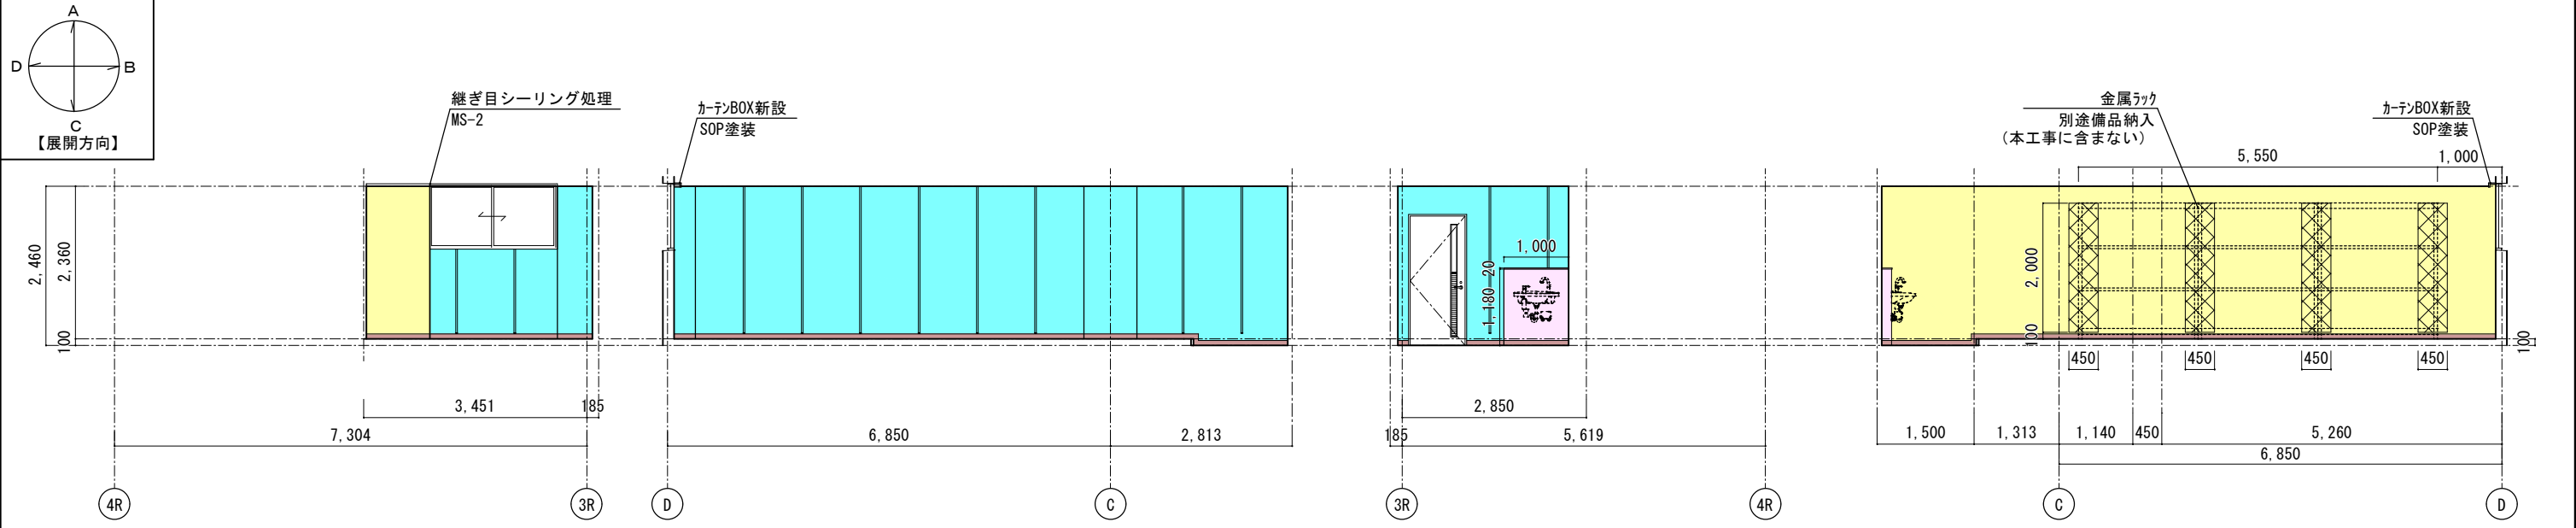


【改修後】更衣室2 S=1/100

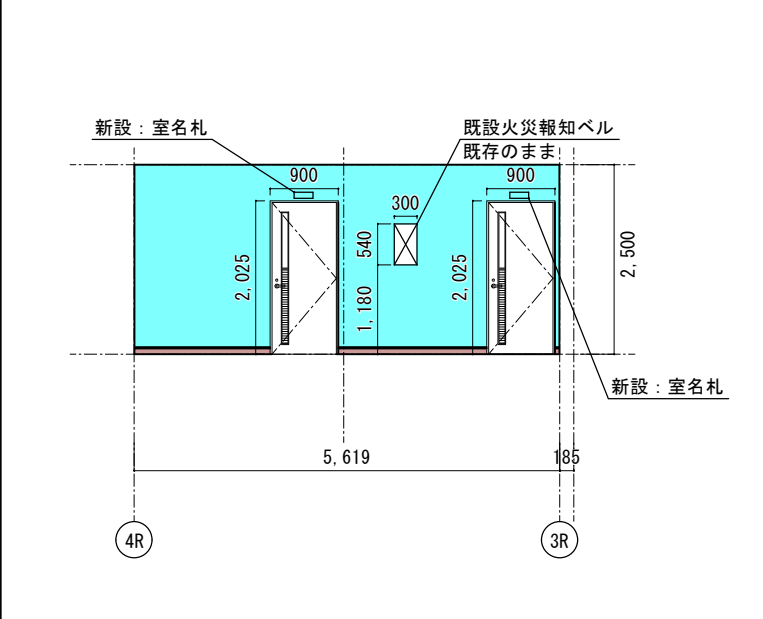

【改修後】廊下 (更衣室1・2正面)

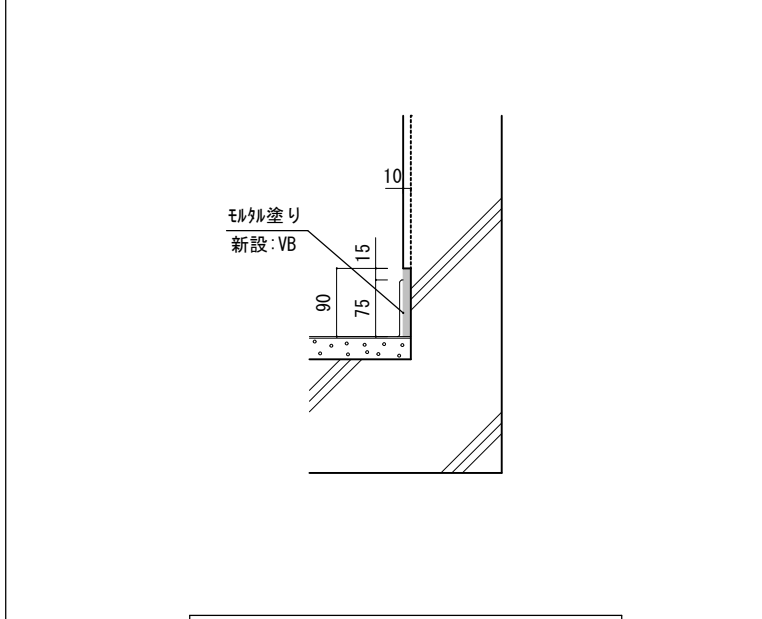


新設巾木部分詳細図 S=1/10

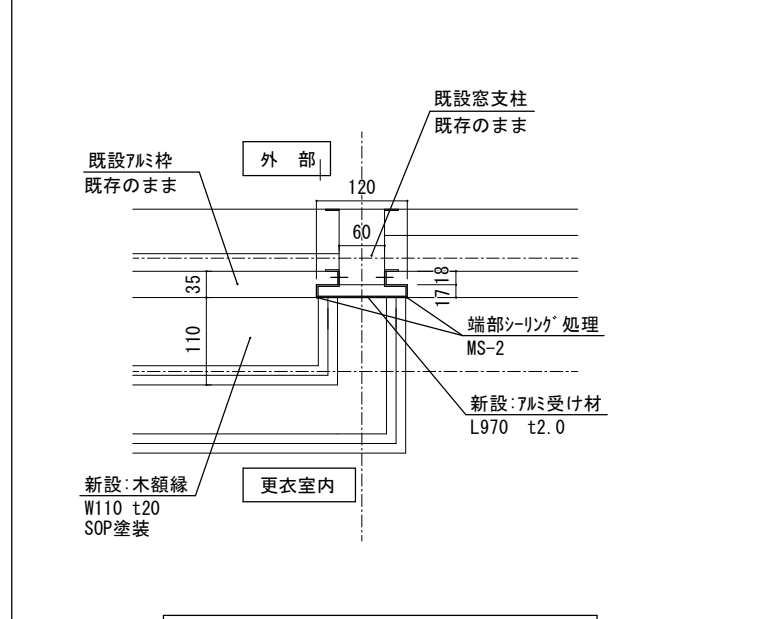

新設窓枠部分詳細図1 S=1/10


【凡例】

- W1 (EP塗装範囲)
- W2 (EP塗装範囲)
- W3 (EP塗装範囲)
- W4 (化粧FK範囲)
- 新設VB範囲 H=75
- 補強用ステンレス板設置 (LGSに取付) t0.8

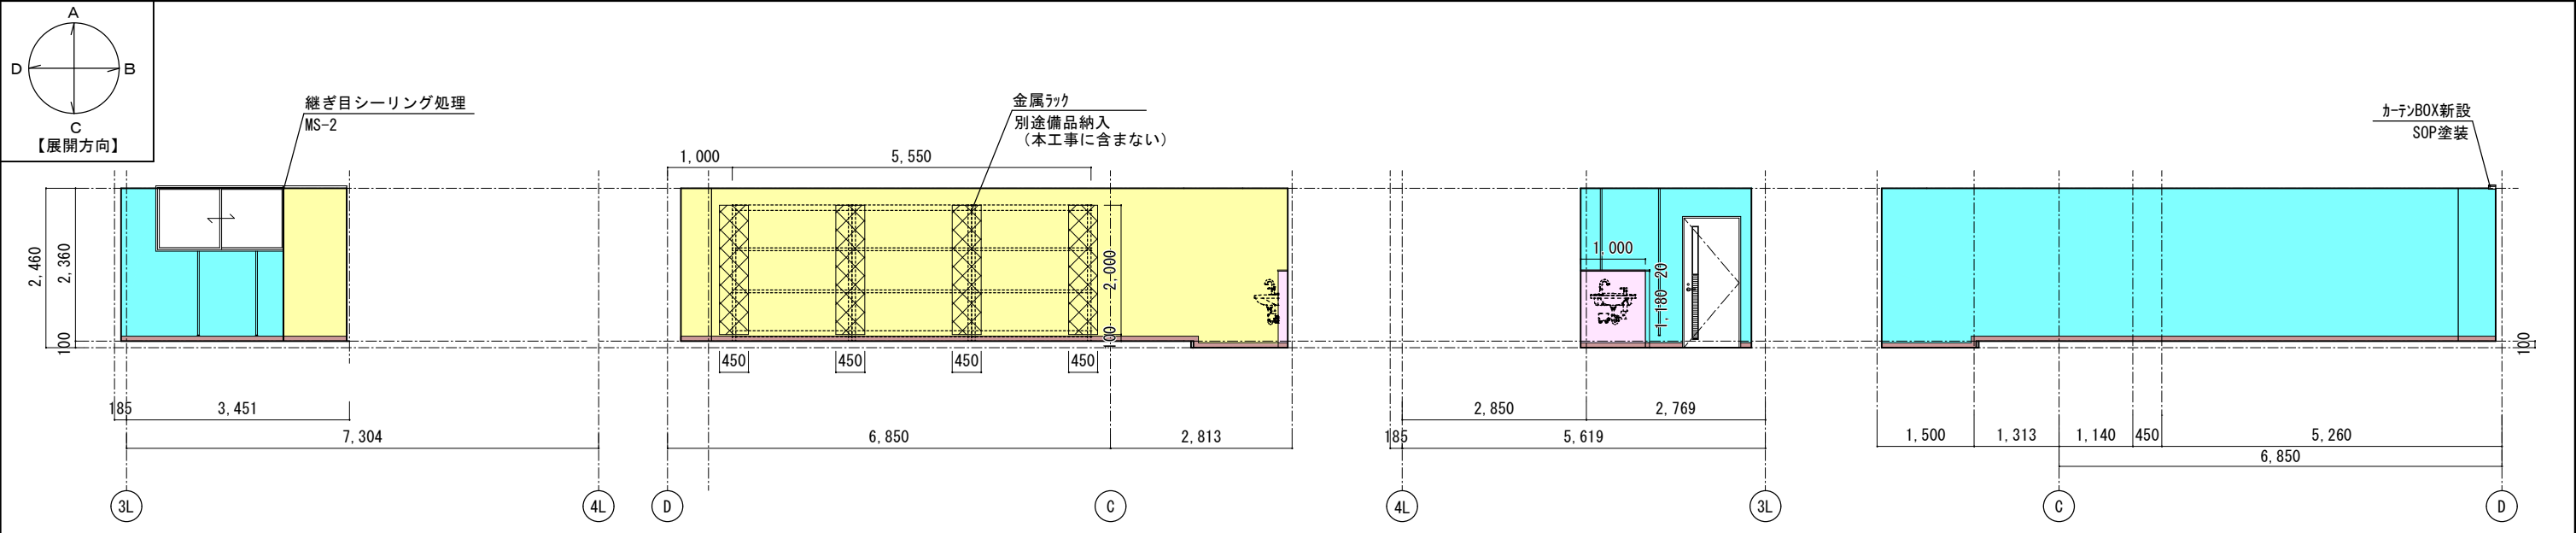


【改修後】更衣室3

S=1/100

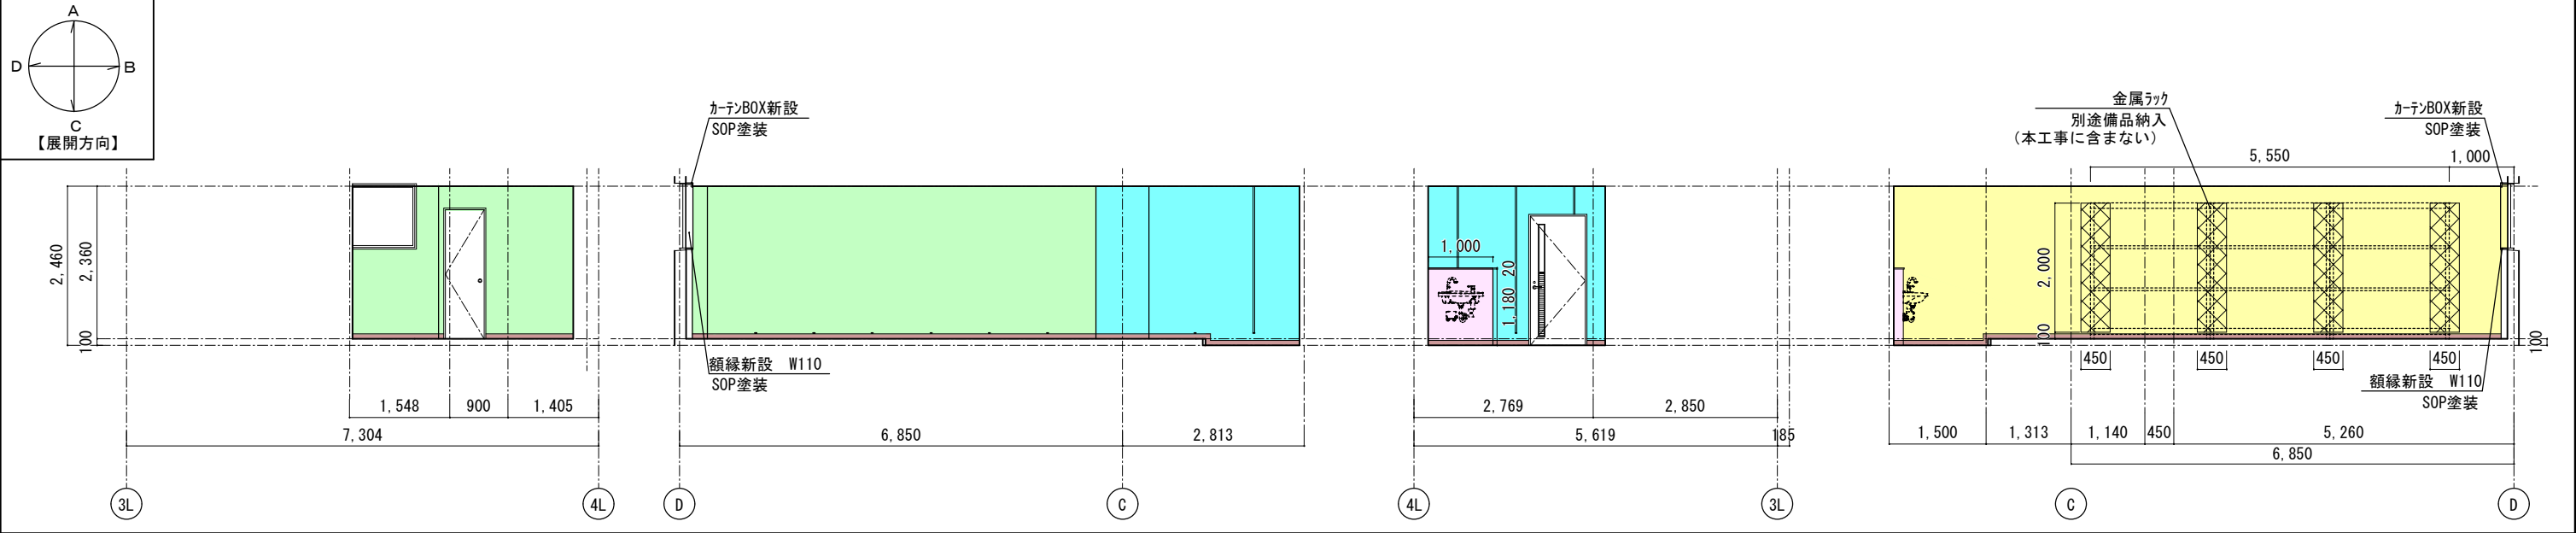


【改修後】更衣室4

S=1/100

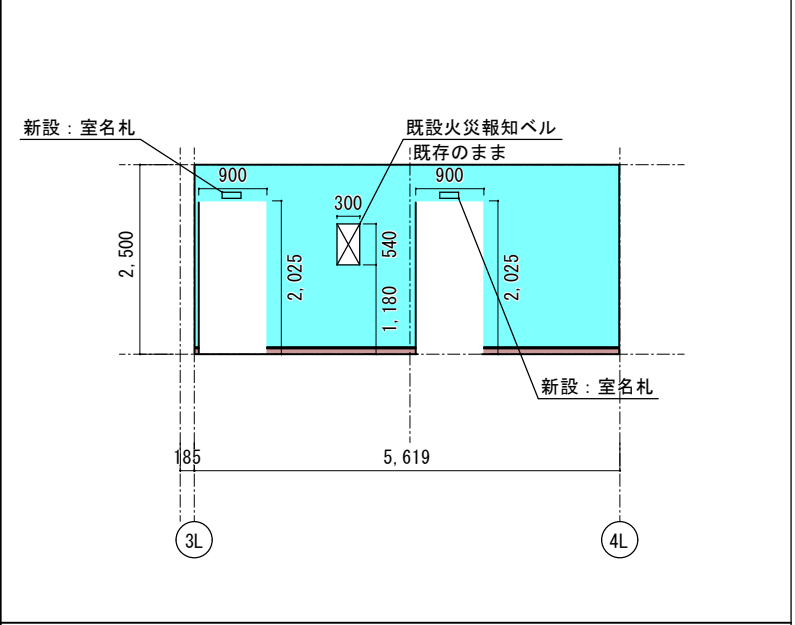

【改修後】廊下 (更衣室3・4正面)

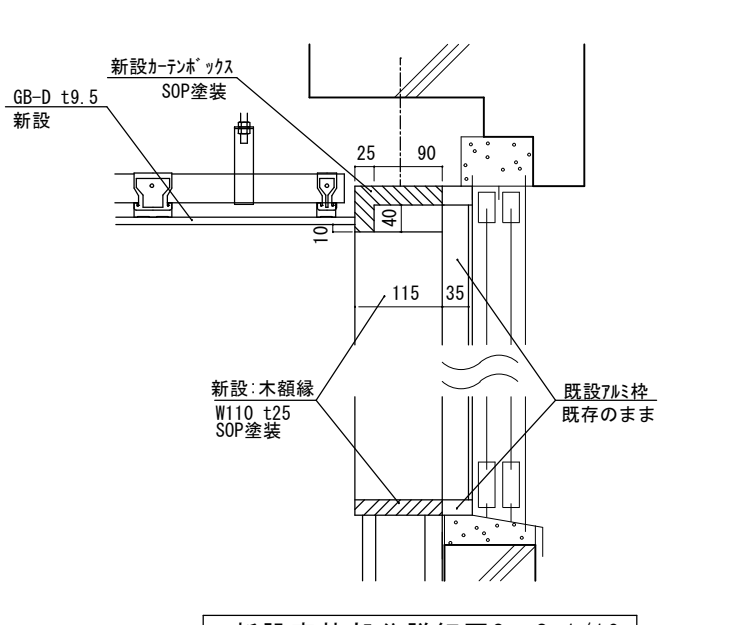


新設窓枠部分詳細図2 S=1/10

【凡例】


- W1 (EP塗装範囲)
- W2 (EP塗装範囲)
- W3 (EP塗装範囲)
- W4 (化粧FK範囲)
- 新設VB範囲 H=75
- 補強用ステンレス板設置 (LGSに取付) t0.8

【凡例】	
	既設タックアウト床改修範囲（タータンマットt10 + ゴムチップ舗装 t10～15）
	既設撤去：タータンマットt10 + ゴムチップ舗装 t10～15
	新 設：スパイクマット t19
	既設ゴムチップ舗装改修範囲
	既設撤去：ゴムチップ舗装 t10～15
	新 設：ゴムチップ舗装 t15

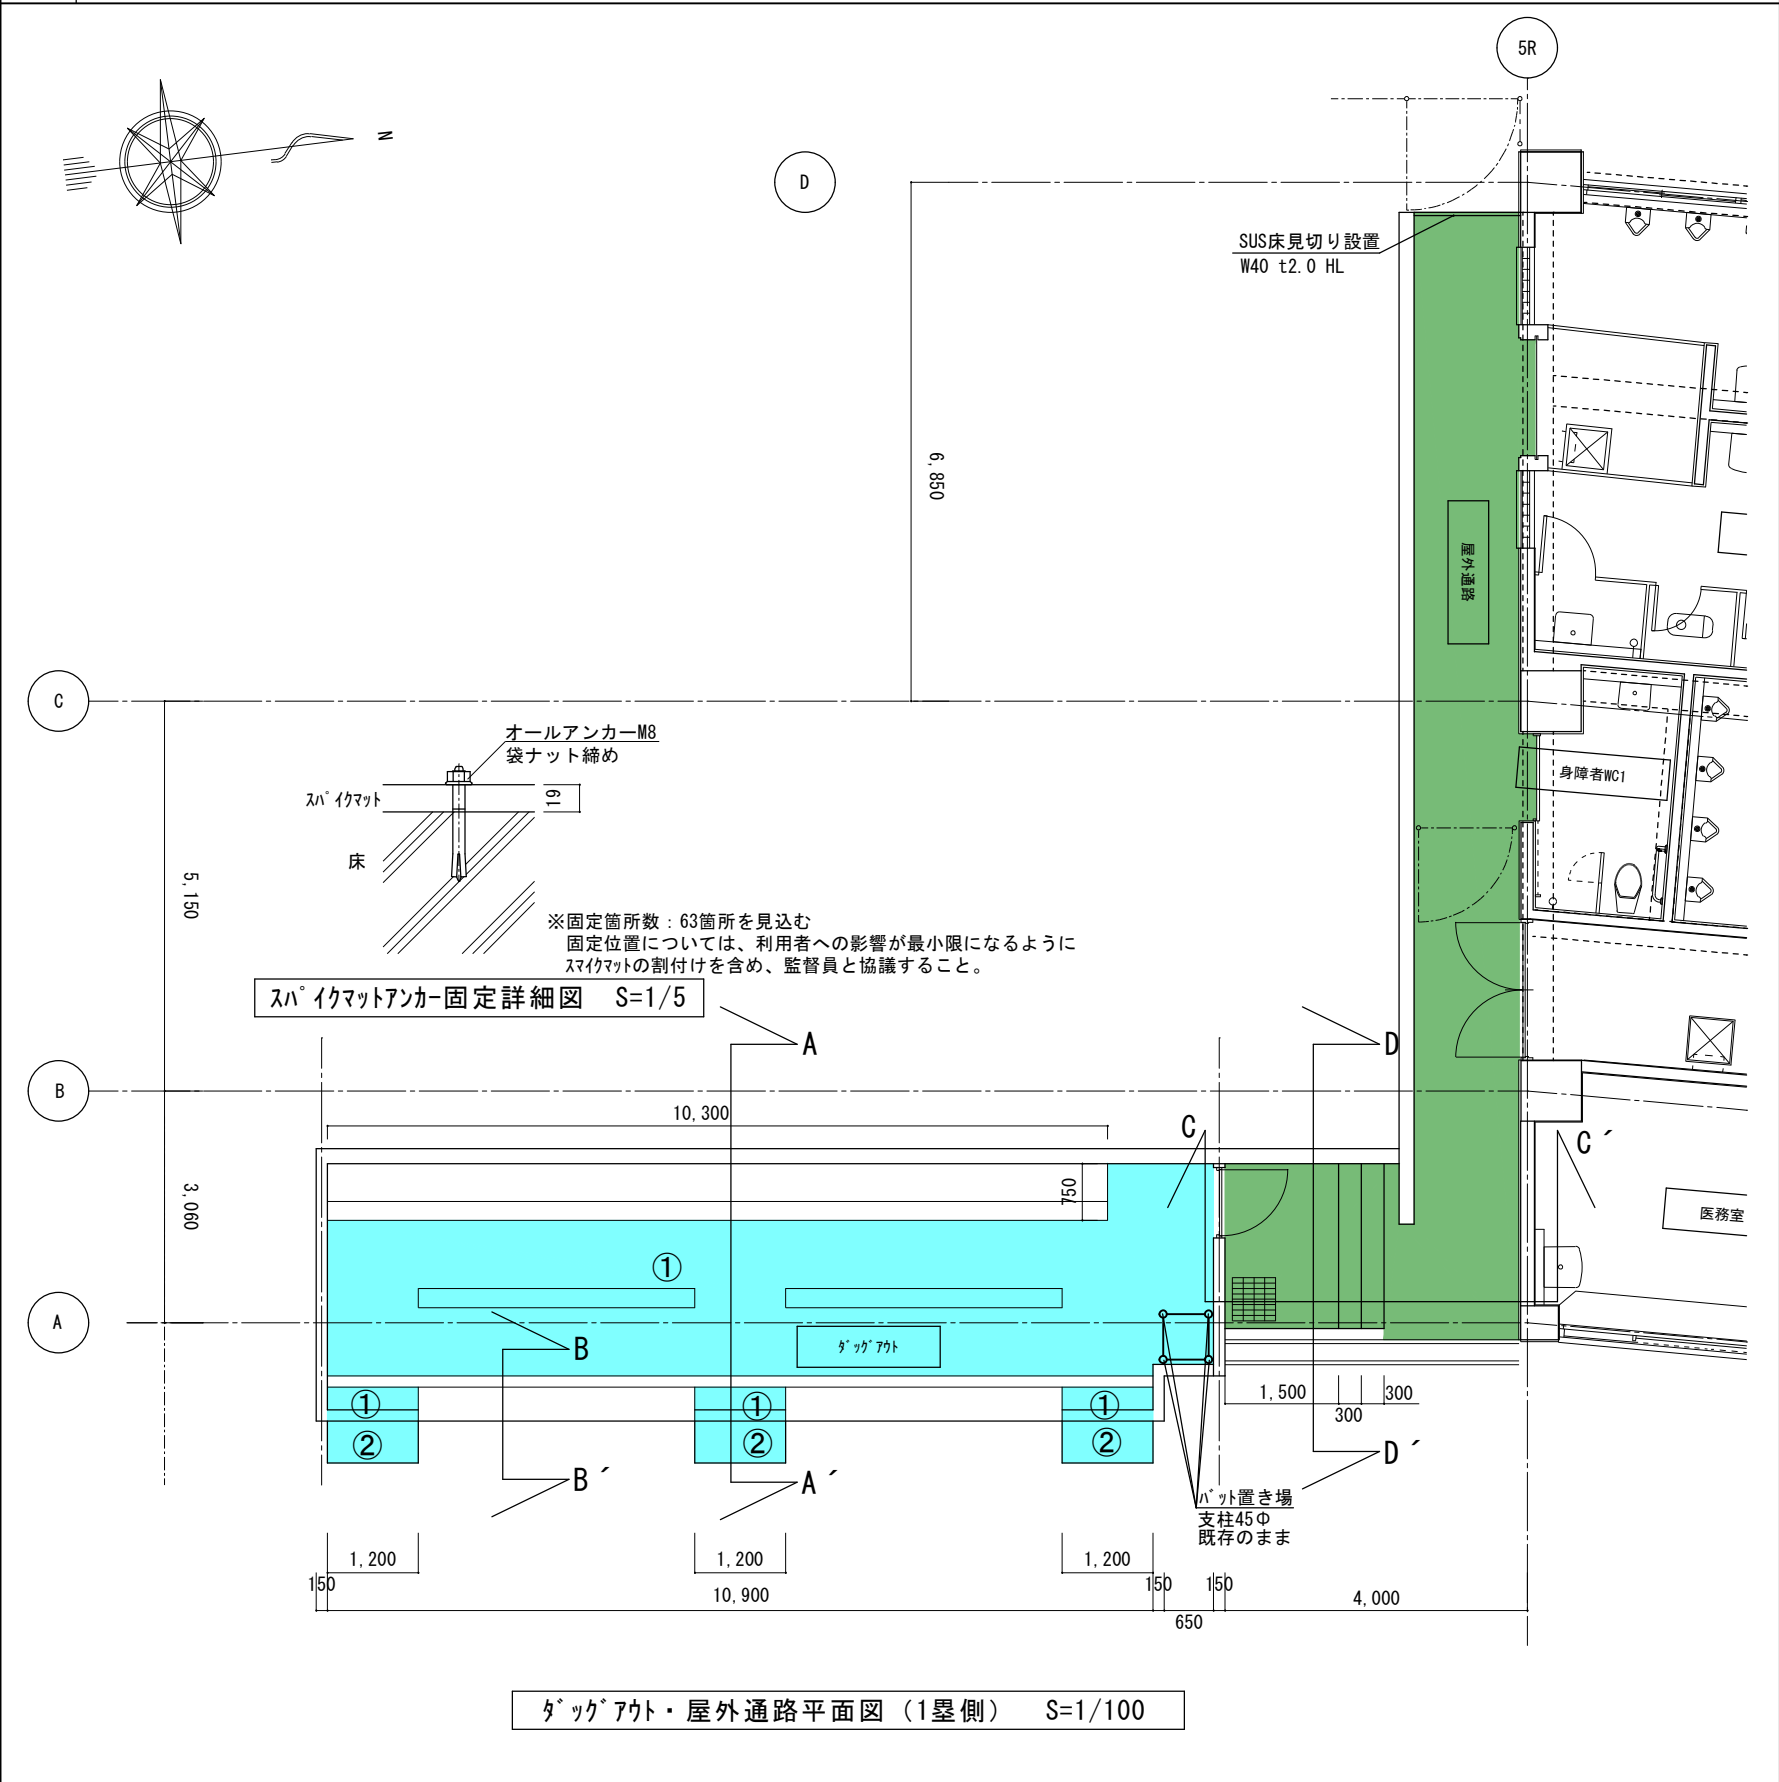

タックアウト・屋外通路平面図（1塁側） S=1/100

【凡例】	
①	スパイクマット敷設：アンカー固定 （ベンチ脚部はマット切り欠き：10箇所）
②	スパイクマット敷設：アンカー固定無し（①のマットから延長）
③	既存仕上のまま：損傷部分は補修（図示の範囲）
④	ゴムチップ舗装：t15

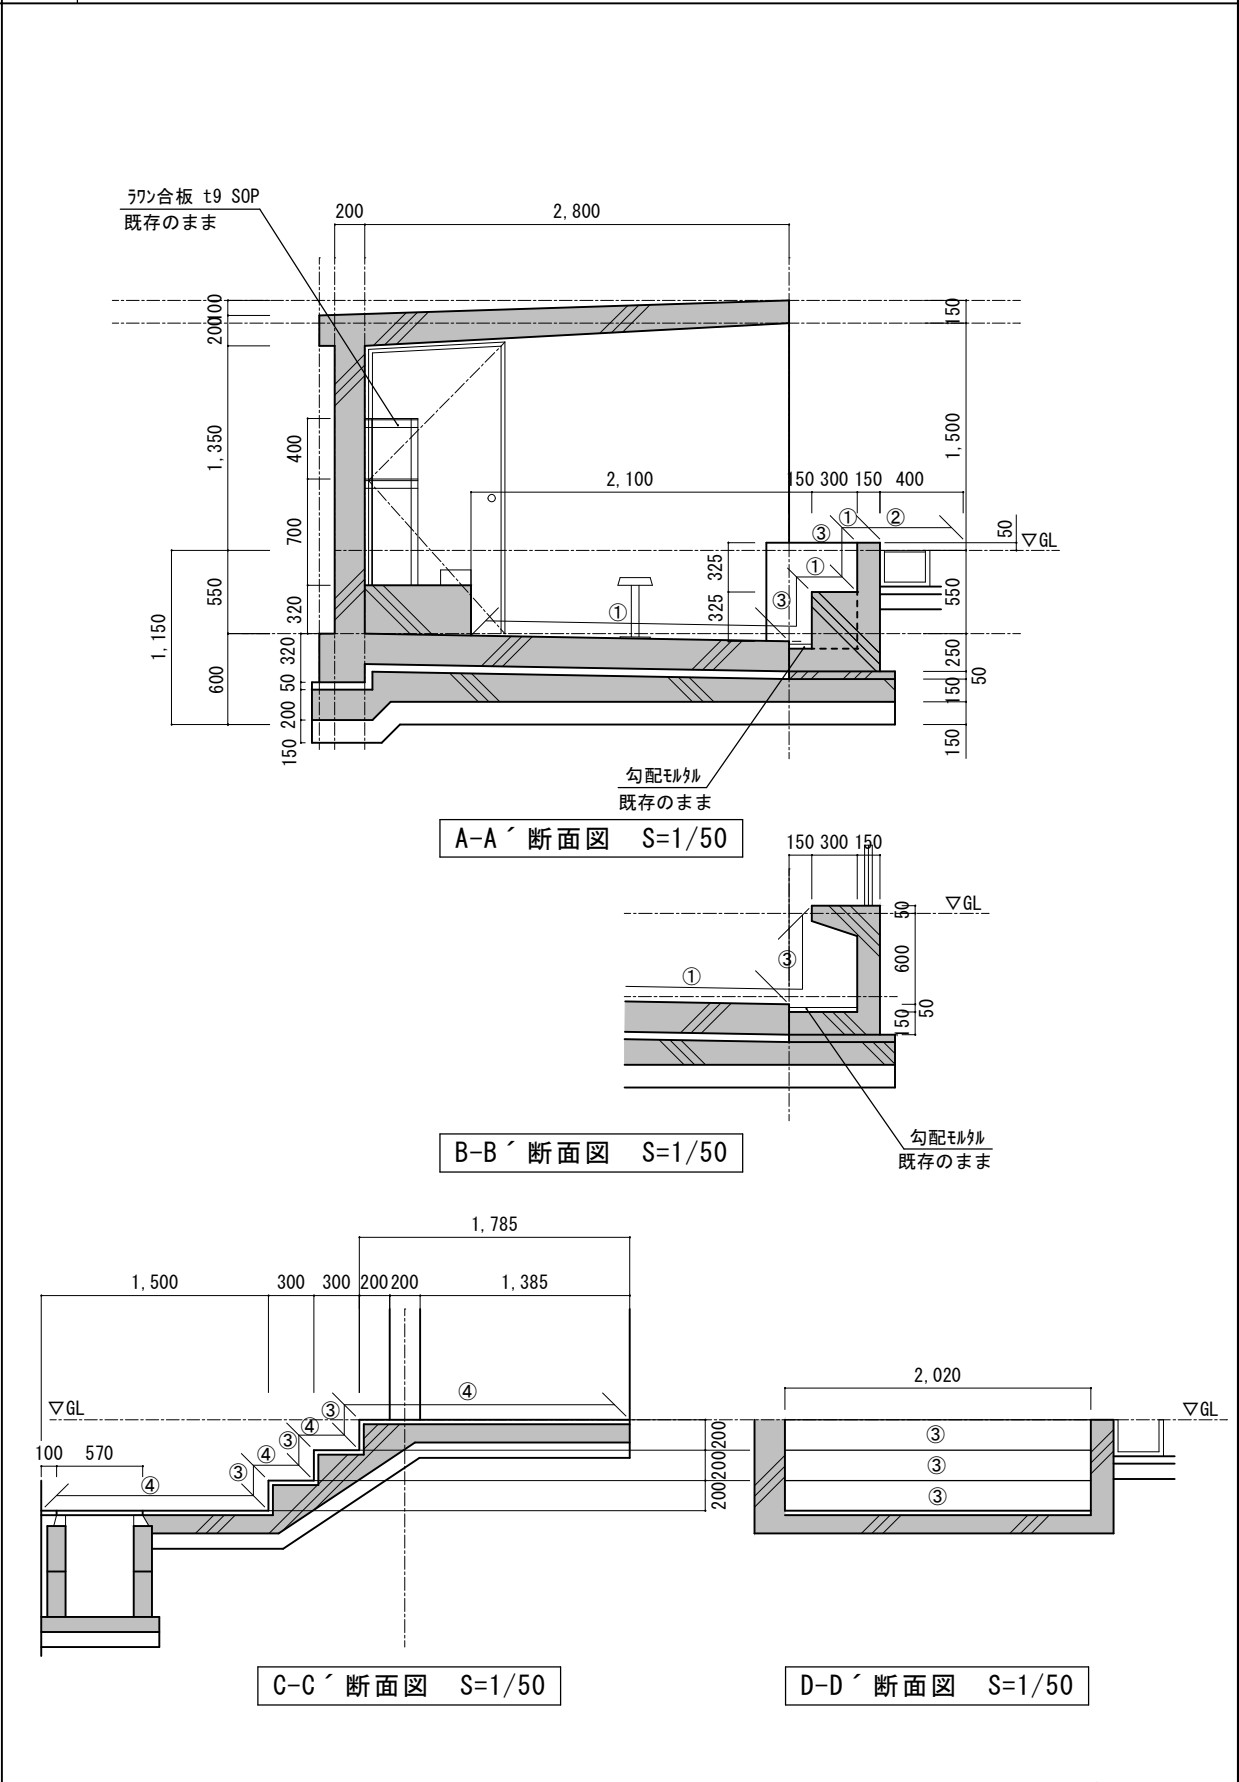

A-A' 断面図 S=1/50

B-B' 断面図 S=1/50

C-C' 断面図 S=1/50

D-D' 断面図 S=1/50

【凡例】

既設ﾀﾞｯｸﾞｱｳﾄ床改修範囲（ﾀｰﾝﾏｯﾄt10 + ｺﾞﾑﾁｯﾌﾟ 舗装 t10～15）
既設撤去：ﾀｰﾝﾏｯﾄt10 + ｺﾞﾑﾁｯﾌﾟ 舗装 t10～15
新 設：ｽﾊﾟｲｸﾏｯﾄ t19

既設ｺﾞﾑﾁｯﾌﾟ 舗装改修範囲
既設撤去：ｺﾞﾑﾁｯﾌﾟ 舗装 t10～15
新 設：ｺﾞﾑﾁｯﾌﾟ 舗装 t15

【凡例】

①

ｽﾊﾟｲｸﾏｯﾄ敷設：ｱﾝｶｰ固定
（ﾍﾞﾝﾁ脚部はﾏｯﾄ切ﾘ欠き：10箇所）

②

ｽﾊﾟｲｸﾏｯﾄ敷設：ｱﾝｶｰ固定無し（①のﾏｯﾄから延長）

③

既存仕上のまま：損傷部分は補修（図示の範囲）

④

ｺﾞﾑﾁｯﾌﾟ 舗装：t15

設計監理 大垣市都市計画部建築課 ARCHITECTURE DIVISION OKAZAKI CITY HALL	設計年度 令和8年	工事名称 北公園野球場 更衣室改修ほか（建築）工事	図名 ﾀﾞｯｸﾞｱｳﾄ・屋外通路 平面図・詳細図（3塁側）	図番 13/13