

令和 8 年 度

契 第 403 号

東外側駐車場 外壁改修工事 設計書

大垣市 東外側町 地内

大 垣 市

[illegible]

提出書類表	
	項目
契約書類	R08.4～
	★着工届
	★現場代理人・(専任)主任技術者・監理技術者補佐届・(専任/特例)監理技術者届 ※(専任)主任技術者・監理技術者補佐届は、資格要件のわかる書類添付 (経歴書または資格証の写し) ※(専任/特例)監理技術者は、監理技術者有資格者証の写しを添付 ※現場代理人届に、直接的な雇用関係がわかる書類を添付 ※各種技術者届に、直接3ヶ月以上の雇用関係がわかる書類を添付
	★工程表(わたりと出来高予定を含む) ※契約後10日以内
	請負代金内訳書 ※発注者が指示した場合に限る 約款第3条
	各種工事保険証書の写し ※火災保険、建設工事保険 約款第58条
	★完成届
	★出来形届書 ※支払いがある場合にその都度
	★請求書
	完成写真(着工前・完成) ※トレンシングペーパー付(完成写真の方に色付け、撤去部分：青、新設部分：赤) 写真撮影方向を示す図面添付
赤ファイル	1 完成図
	2 施工図
	3 保証書・取扱説明書 ※保証書の保証開始日は、引渡し日(完成検査合格日)
	4 現況調査報告書(現場着手前の周辺道路、水路、境界構造物、KBM等を調査し、現況写真を添付)
	5 家屋調査報告書(事前、事後) ※別7ファイル可
	1 完成写真(着工前・完成) ※トレンシングペーパーなし
	2 工事写真 ・工種別写真(着工前・中・完成) ・安全管理状況写真 ・標識・掲示写真(建設業許可票、労災保険関係成立票、施工体系図、下請人に対する通知、建退共制度事業主の現場標識、緊急時連絡票、作業主任者選任表示板、建基法による確認表示板、解体工事業者登録票、石綿事前調査結果、石綿使用した建築物の解体工事のお知らせ、再生資源利用促進計画書、工事表示板(W900×H1200)) ※全体および拡大写真
	3 工程表 ・全体工程表、実施工程表、月間工程表、週間工程表(休日、夜間作業届を兼ねる)
	4 施工計画書 ・総合施工計画書 ・工種別の施工計画書(施工要領書)
	5 施工体制関係書類 ・施工体制台帳 ※県第18号様式 ・主任(監理)技術者の資格要件を証明する書面、雇用を証明する書面 ・施工体系図 ※県第19号様式 ・契約書の写し(元請け、下請け全て) ・作業員名簿 ※県第18-2号様式
完成成果品書類(補助工事は青ファイル)	6 産業廃棄物関係書類 ※廃棄物処理法施行令第6条の2 ・産業廃棄物処理委託契約書(写し) ・処理業者(収集・運搬・処分)の許可証(写) ・中間・最終処分場までの運搬経路図、写真 ・産業廃棄物管理表(マニフェスト票) ※提示のみ
	7 再生資源関係書類(COBRIS) ※請負代金100万円以上 ・再生資源利用計画書、再生資源利用促進計画書 ・再生資源利用実施書、再生資源利用促進実施書 ※提示のみ
	8 出来形管理 ・毎月の工事履行報告書(出来形率、工程表、写真) ※補助工事または工期6ヶ月超の工事 ・工種別の出来形管理資料(出来形管理図、測定結果一覧表)
	9 品質管理 ・工種別の品質管理資料(品質管理図、基準値対比表、写真) ※建物位置・高さ、杭芯ズレ、基礎寸法、鉄筋外観、鉄骨建起し、内装墨位置等 ・工種別の試験結果報告書 ※コンクリート強度試験、鉄筋(鉄骨)超音波探傷試験、塗膜厚測定試験、VOC環境測定試験
	10 使用材料 ・材料承諾書(全ての材料) ※材料資料(メーカーカタログ、大臣認定書、JIS規格書、コンクリート配合計画書等) ※設計数量と計画数量の対比表 ・出荷証明書(メーカー出荷証明書、納品書、ミルシート等)
	11 打合せ記録 ・打合せ記録簿(定例会議、個別会議) ・設計図書の疑義による協議書および指示書
	12 安全管理・安全教育 ・道路使用許可等の関係機関の許可書の写し ・使用機械・工具・車両等の点検等、過積載防止の記録簿 ※提示のみ ・安全教育実施報告書、安全巡視、TBM、KY等の実施記録、新規入場者教育の実施書 ※提示のみ
	13 建設業退職金共済制度関係 ・建設業退職金共済制度掛金収納書 ・建設業退職金共済制度掛金充当実績総括表 ※提示のみ
	14 工事保険関係 ・火災保険、建設工事保険証券の写し(保険の範囲がわかる約款、カタログ等も添付)
	15 工事特性・創意工夫・社会性等に関する実施活動 ・実施状況報告書 ※実施した場合 ※工期短縮の工夫、品質向上の工夫、地域社会や住民に関する貢献等
16 各種法令等に基づく書面関係 ・解体工事に係る調査結果説明書 (大気汚染防止法第18条の15第1項) ・特定粉じん排出等作業結果報告書 (大気汚染防止法第18条の23第1項) ・休日取得計画工程表、休日取得実施書、週休2日制工事(現場閉所)報告書 等 (大垣市発注の週休2日制工事業要領第4条) ・工事に必要な官公署等への届出書類	
17 その他 ・監督員通知書 ・工事検査報告書(社内検査、建築課検査) ・上述No.1～16以外の工事書類(提出書、報告書ほか)	

(1) 上表の完成成果品書類欄の各書類は、原則、紙面で市指定の表紙(指示・承諾・協議・提出・報告書)を付して、2部(正・副)提出し、決裁された1部(正)を完成成果品とすること。

(2) 完成成果品書類の電子データは、完成時にまとめてCD又はDVD(本体共)にて提出すること。
※CD・DVDは、完成成果品書類の赤ファイルに、2つ付き不織布ケース(サクラ印 FGD-FRBD50W)で同梱すること。

(3) 完成成果品書類は、背幅伸縮ファイル(2/3 F-V90 サイズ：A4-S)に上表の赤ファイル、青(灰)ファイル別に綴り、市指定の表紙を貼ること。

(4) 完成成果品書類のファイルが5冊を超える場合は、市指定の収納箱に入れて提出すること。

(5) ★印の書類は、<https://www.city.okagaki.lg.jp/0000007329.html>に掲載。


設計監理


大垣市都市計画部建築課

ARCHITECTURE DIVISION OKAGAKI CITY HALL

設計年度


令和8年

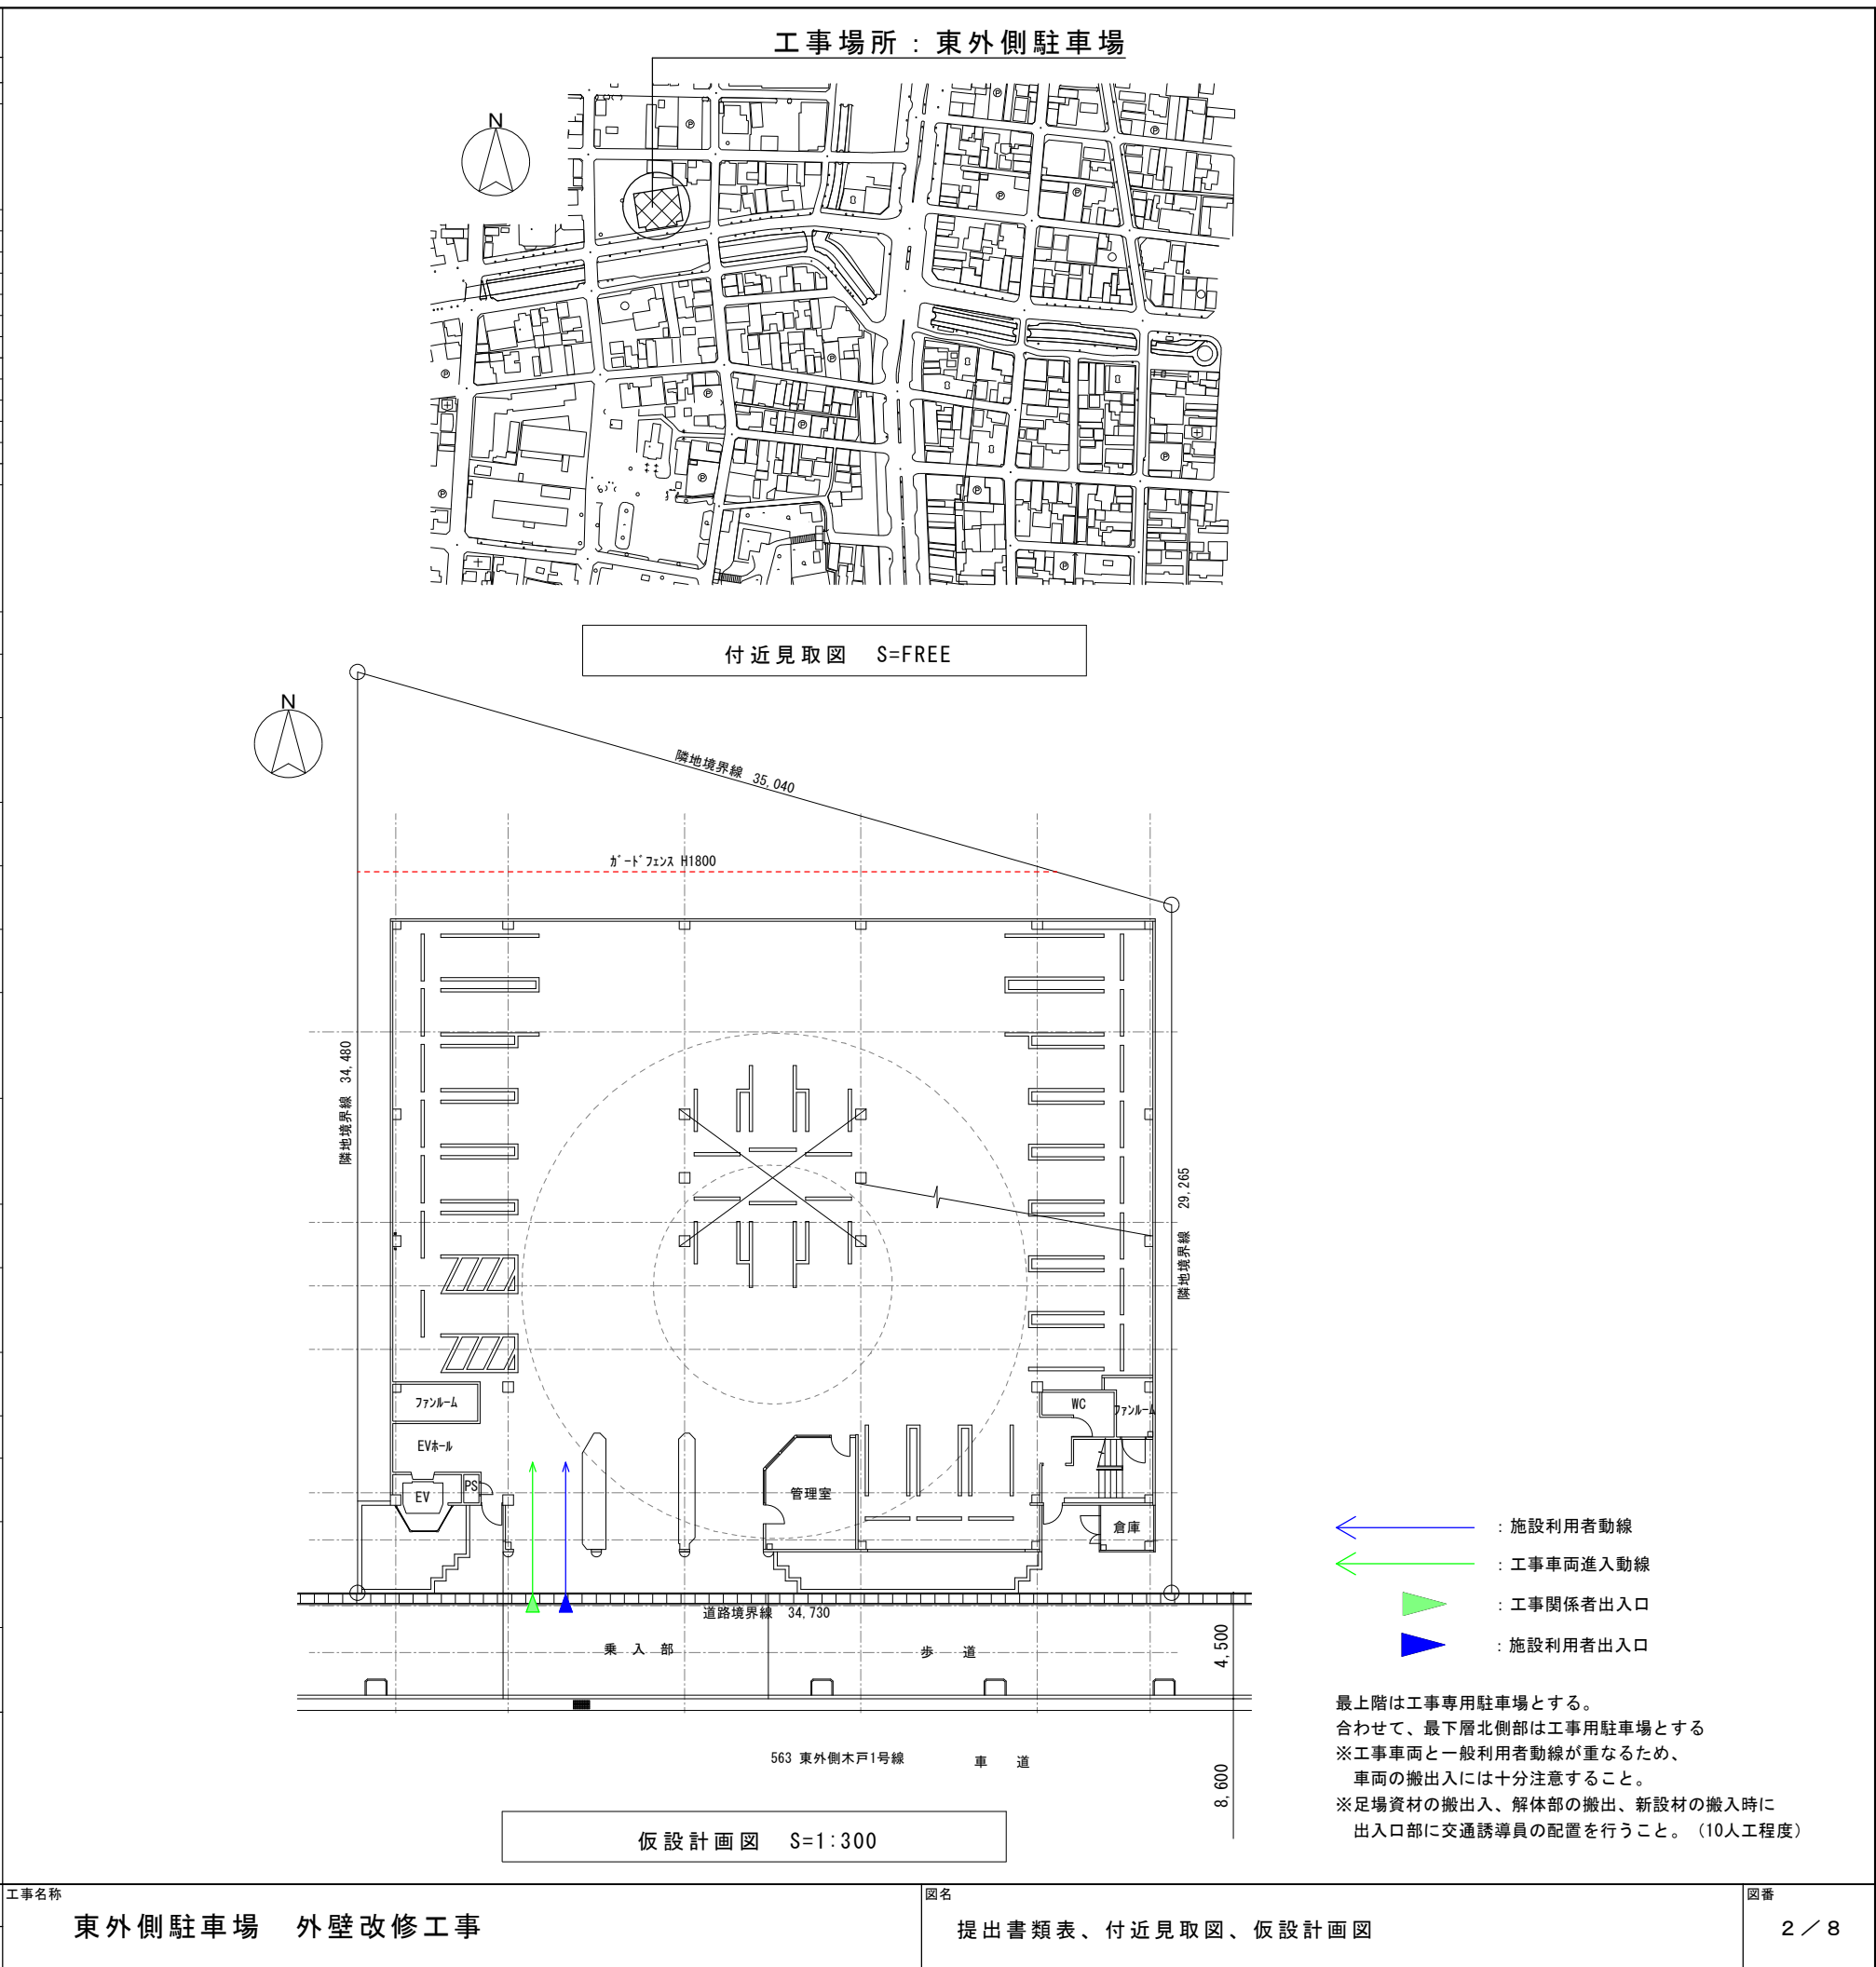

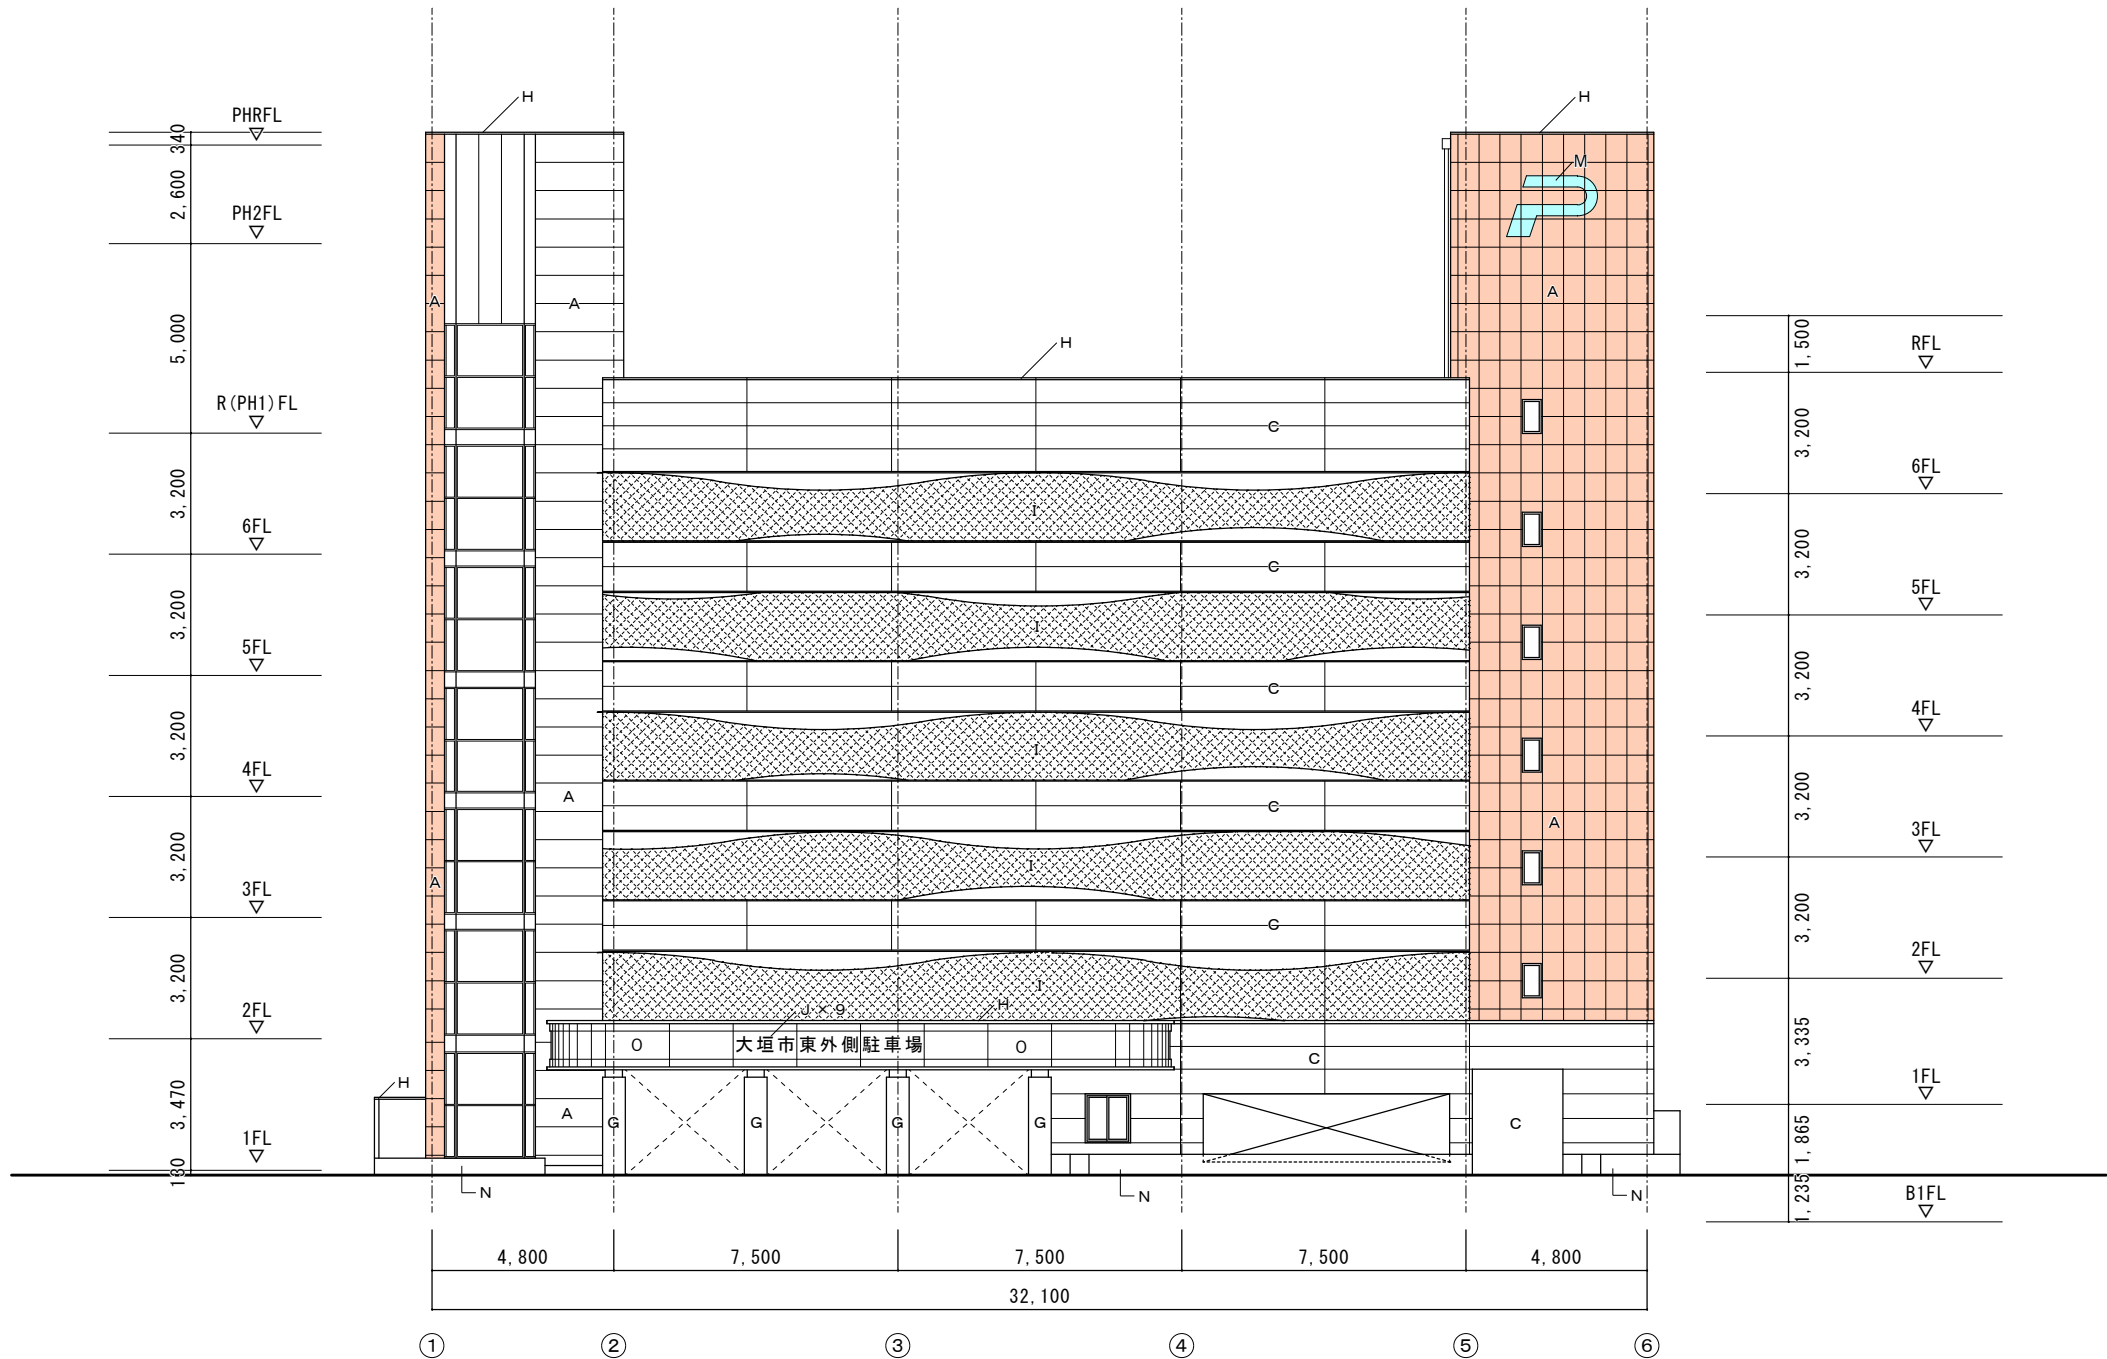


南側立面図 S=1:200

凡 例		改修後（改修範囲のみ）			
A	ALC版t100 石調吹付材 （7ｽﾍﾞｽﾄ含有建材：石調吹付材（主材））	防水形複層塗材E			
B	ALC版t100 吹付ﾀｲﾙ	防水形複層塗材E			
C	押出成形ｾﾒﾝﾄ板 フｯ素樹脂塗装 （7ｽﾍﾞｽﾄ含有建材：ｾﾒﾝﾄ板（本体））	ｼﾉﾏ（対象外）			
D	ｺﾝｸﾘｰﾄ打放補修 石調吹付材 （7ｽﾍﾞｽﾄ含有建材：石調吹付材（主材））	ｼﾉﾏ（対象外）			
E	ｺﾝｸﾘｰﾄ打放補修 吹付ﾀｲﾙ	ｼﾉﾏ（対象外）			
F	地覆：ｺﾝｸﾘｰﾄ打放補修 ｱｸﾘﾙｴﾅﾑﾙ	ｼﾉﾏ（対象外）			
G	鋼板t1.2 フｯ素樹脂焼付	ｼﾉﾏ（対象外）			
H	ｱﾙﾐ笠木（ｶｰ）	脱着（既設利用）			
I	ｱﾙﾐﾊﾞﾝﾅﾁﾝｸﾞﾒﾀﾙt1.5（ｶｰ） 模様穴明（開口率30%）	ｼﾉﾏ（対象外）			
J	ｽﾃﾝﾚｽ箱文字 450角 鏡面	ｼﾉﾏ（対象外）			
K	給気口：フｯ素樹脂鋼板t0.8	撤去・新設（ｶｰ-ｶﾞﾙﾊﾞﾘｳﾑ鋼板t0.6） 給気口下着鉄骨、裏打ちｶﾙﾑ板t4.0、ｸﾞﾗｽｳｰﾙ共			
L	フｯ素樹脂鋼板t0.8	撤去・新設（ｶｰ-ｶﾞﾙﾊﾞﾘｳﾑ鋼板t0.6）			
M	飾文字（ｽｺﾂｶﾙｼｰﾄ）	防水形複層塗材E色分（南、東面）			
N	花壇H500 ｾﾞｰﾀﾞｰﾀｲﾙ	ｼﾉﾏ（対象外）			
O	ｱﾙﾐt1.5加工（ｶｰ）	ｼﾉﾏ（対象外）			
	外壁改修範囲（7ｽﾍﾞｽﾄ除去共）	劣化部補修の上、防水形複層塗材E			
	外壁改修範囲（7ｽﾍﾞｽﾄ非含有）	劣化部補修の上、防水形複層塗材E			
	給気口撤去・新設範囲	18箇所			
7ｽﾍﾞｽﾄ除去 壁面数量					
劣化状況	南 面	東 面	西 面	北 面	合 計
7ｽﾍﾞｽﾄ除去面積	128.0	138.0	520.0	—	786.0(m ²)
設計数量（劣化数量）※想定数量					
劣化状況	南 面	東 面	西 面	北 面	合 計
ALC 欠損 大(箇所)	3	15	3	3	24(箇所)
ALC 目地ｼｰﾘﾝｸﾞ*	212.0	1,016.0	1,080.0	773.0	3,081.0(m)
ALC-腰壁取合ｼｰﾘﾝｸﾞ*		24.7	25.0	25.6	75.3(m)
ALC-RC取合ｼｰﾘﾝｸﾞ*				3.1	3.1(m)
ALC-水切取合ｼｰﾘﾝｸﾞ*	4.9			8.4	13.3(m)
建具廻りｼｰﾘﾝｸﾞ*	16.8	118.0	130.0	327.0 ^{※1}	591.8(m)
建具水切ｼｰﾘﾝｸﾞ*	3.0	32.5	37.2	14.6	88.3(m)
ALC-笠木取合ｼｰﾘﾝｸﾞ*	10.8	49.5	49.5	64.2	174.0(m)
ﾊﾞﾝﾄｷｬｯﾌﾟ* 廻りｼｰﾘﾝｸﾞ*		2.0			2.0(箇所)
ﾊﾞﾅﾙ取合ｼｰﾘﾝｸﾞ*	17.5				17.5(m)
ﾓﾙﾀﾙ目地 撤去	177.0	243.0	1,080.0		1,500.0(m)
※1 建具廻りｼｰﾘﾝｸﾞ*には更新する北面給気口廻りの取合ｼｰﾘﾝｸﾞ*を含む ｼｰﾘﾝｸﾞ*の上に仕上塗材がのる箇所のｼｰﾘﾝｸﾞ*は、PU-2とする。 仕上塗材がのらない箇所のｼｰﾘﾝｸﾞ*は、MS-2とする。					

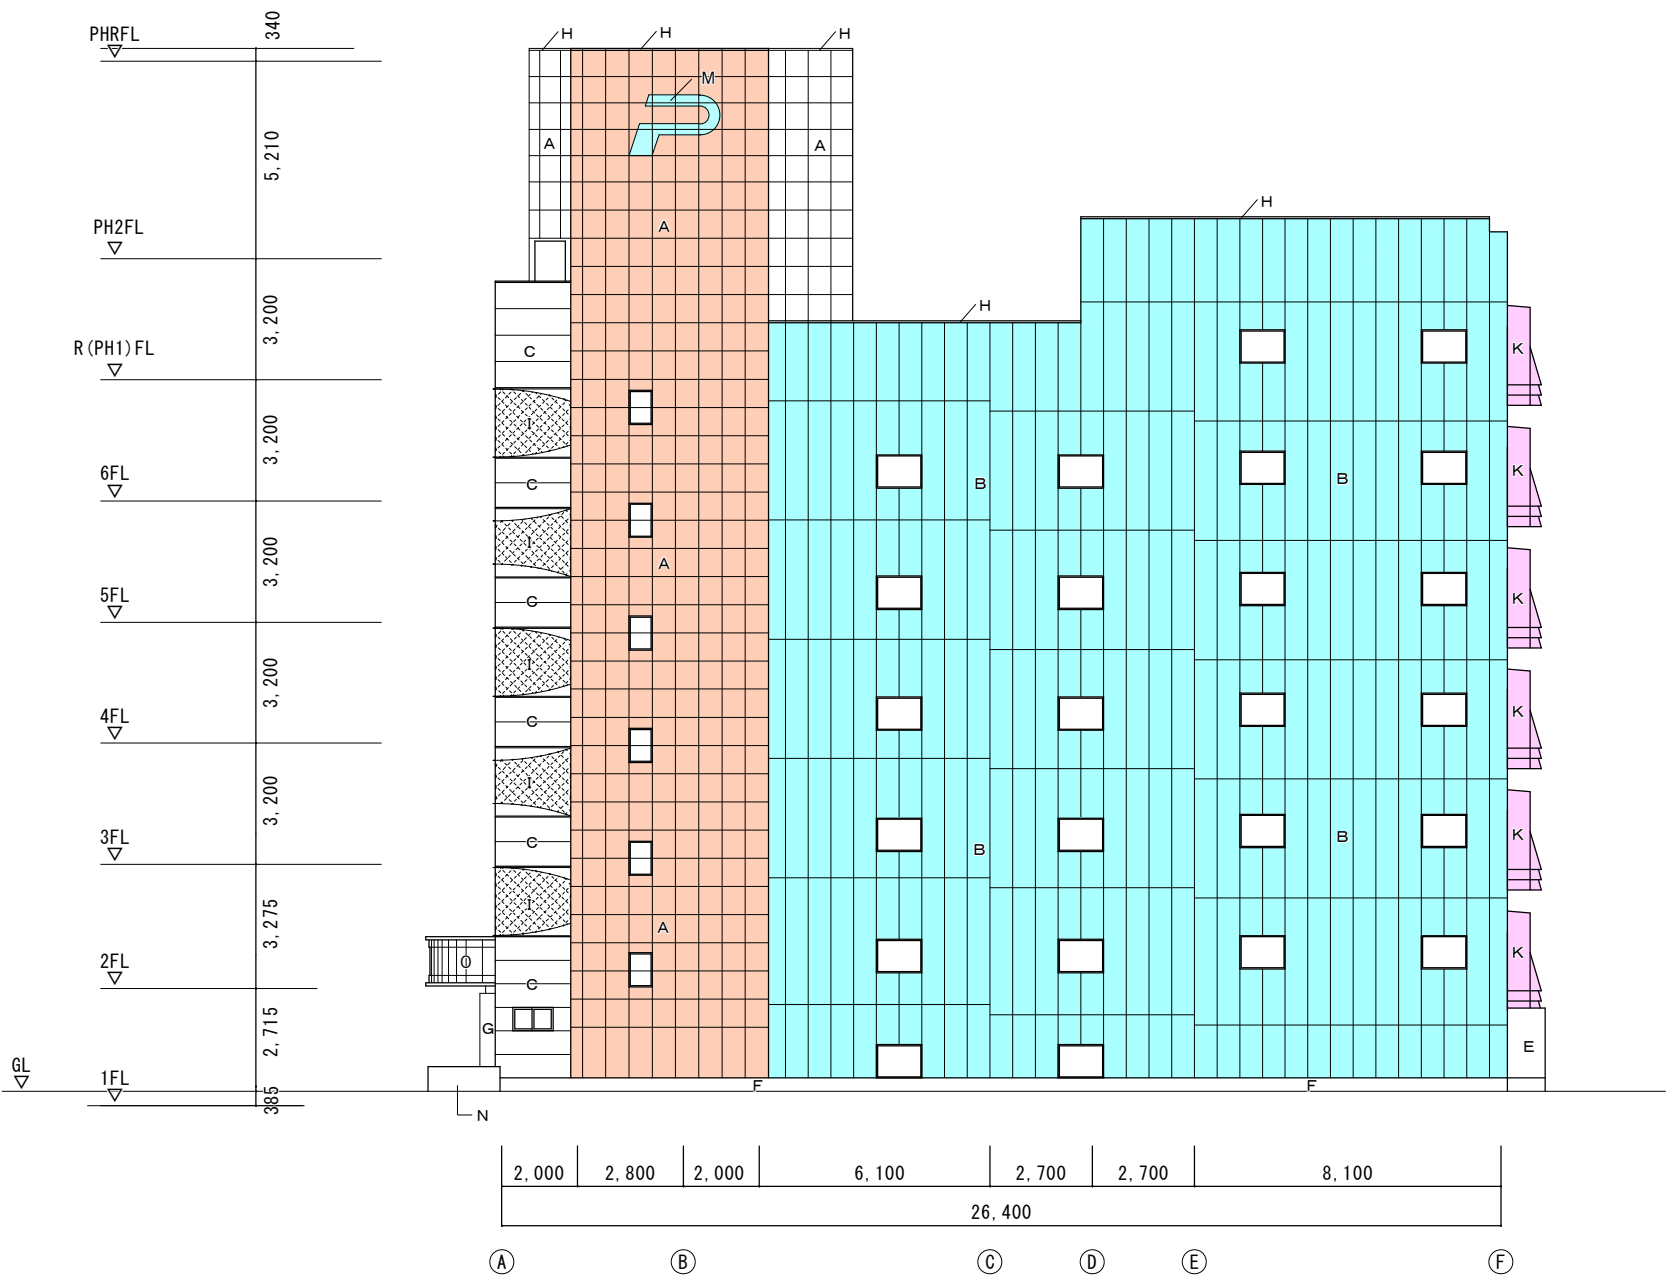

東側立面図 S=1:200

凡 例		改修後（改修範囲のみ）			
A	ALC版t100 石調吹付材 （ｱｽﾍﾞｽﾄ含有建材：石調吹付材（主材））	防水形複層塗材E			
B	ALC版t100 吹付ﾀｲﾙ	防水形複層塗材E			
C	押出成形ｾﾒﾝﾄ板 フｯ素樹脂塗装 （ｱｽﾍﾞｽﾄ含有建材：ｾﾒﾝﾄ板（本体））	ｼﾉﾏﾏ（対象外）			
D	ｺﾝｸﾘｰﾄ打放補修 石調吹付材 （ｱｽﾍﾞｽﾄ含有建材：石調吹付材（主材））	ｼﾉﾏﾏ（対象外）			
E	ｺﾝｸﾘｰﾄ打放補修 吹付ﾀｲﾙ	ｼﾉﾏﾏ（対象外）			
F	地覆：ｺﾝｸﾘｰﾄ打放補修 ｱｸﾘﾙｴﾅﾑﾙ	ｼﾉﾏﾏ（対象外）			
G	鋼板t1.2 フｯ素樹脂焼付	ｼﾉﾏﾏ（対象外）			
H	ｱﾙﾐ笠木（ｶｰ）	脱着（既設利用）			
I	ｱﾙﾐﾊﾞﾝﾁﾝｸﾞﾒﾀﾙt1.5（ｶｰ） 模様穴明（開口率30％）	ｼﾉﾏﾏ（対象外）			
J	ｽﾃﾝﾚｽ箱文字 450角 鏡面	ｼﾉﾏﾏ（対象外）			
K	給気口：フｯ素樹脂鋼板t0.8	撤去・新設（ｶｰｶﾞﾙﾊﾞﾘｳﾑ鋼板t0.6） 給気口下着鉄骨、裏打ﾀｲﾙ板t4.0、ｸﾞﾗｽｳｰﾙ共			
L	フｯ素樹脂鋼板t0.8	撤去・新設（ｶｰｶﾞﾙﾊﾞﾘｳﾑ鋼板t0.6）			
M	飾文字（ｽｺｰﾅﾙｼｰﾄ）	防水形複層塗材E色分（南、東面）			
N	花壇H500 ﾎｰﾀﾞｰﾀｲﾙ	ｼﾉﾏﾏ（対象外）			
O	ｱﾙﾐt1.5加工（ｶｰ）	ｼﾉﾏﾏ（対象外）			
	外壁改修範囲（ｱｽﾍﾞｽﾄ除去共）	劣化部補修の上、防水形複層塗材E			
	外壁改修範囲（ｱｽﾍﾞｽﾄ非含有）	劣化部補修の上、防水形複層塗材E			
	給気口撤去・新設範囲	18箇所			
ｱｽﾍﾞｽﾄ除去 壁面数量					
劣化状況	南 面	東 面	西 面	北 面	合 計
ｱｽﾍﾞｽﾄ除去面積	128.0	138.0	520.0	—	786.0(㎡)
設計数量（劣化数量）※想定数量					
劣化状況	南 面	東 面	西 面	北 面	合 計
ALC 欠損 大(箇所)	3	15	3	3	24(箇所)
ALC 目地ｼｰﾘﾝｸﾞ	212.0	1,016.0	1,080.0	773.0	3,081.0(m)
ALC-腰壁取合ｼｰﾘﾝｸﾞ		24.7	25.0	25.6	75.3(m)
ALC-RC取合ｼｰﾘﾝｸﾞ				3.1	3.1(m)
ALC-水切取合ｼｰﾘﾝｸﾞ	4.9			8.4	13.3(m)
建具廻りｼｰﾘﾝｸﾞ	16.8	118.0	130.0	327.0 ^{※1}	591.8(m)
建具水切ｼｰﾘﾝｸﾞ	3.0	32.5	37.2	14.6	88.3(m)
ALC-笠木取合ｼｰﾘﾝｸﾞ	10.8	49.5	49.5	64.2	174.0(m)
ﾊﾞﾝﾄｷｬｯﾌﾟ 廻りｼｰﾘﾝｸﾞ		2.0			2.0(箇所)
ﾊﾞﾈﾙ取合ｼｰﾘﾝｸﾞ	17.5				17.5(m)
ﾓﾙﾀﾙ目地 撤去	177.0	243.0	1,080.0		1,500.0(m)
※1 建具廻りｼｰﾘﾝｸﾞには更新する北面給気口廻りの取合ｼｰﾘﾝｸﾞを含む ｼｰﾘﾝｸﾞの上に仕上塗材がのる箇所のｼｰﾘﾝｸﾞは、PU-2とする。 仕上塗材がのらない箇所のｼｰﾘﾝｸﾞは、MS-2とする。					

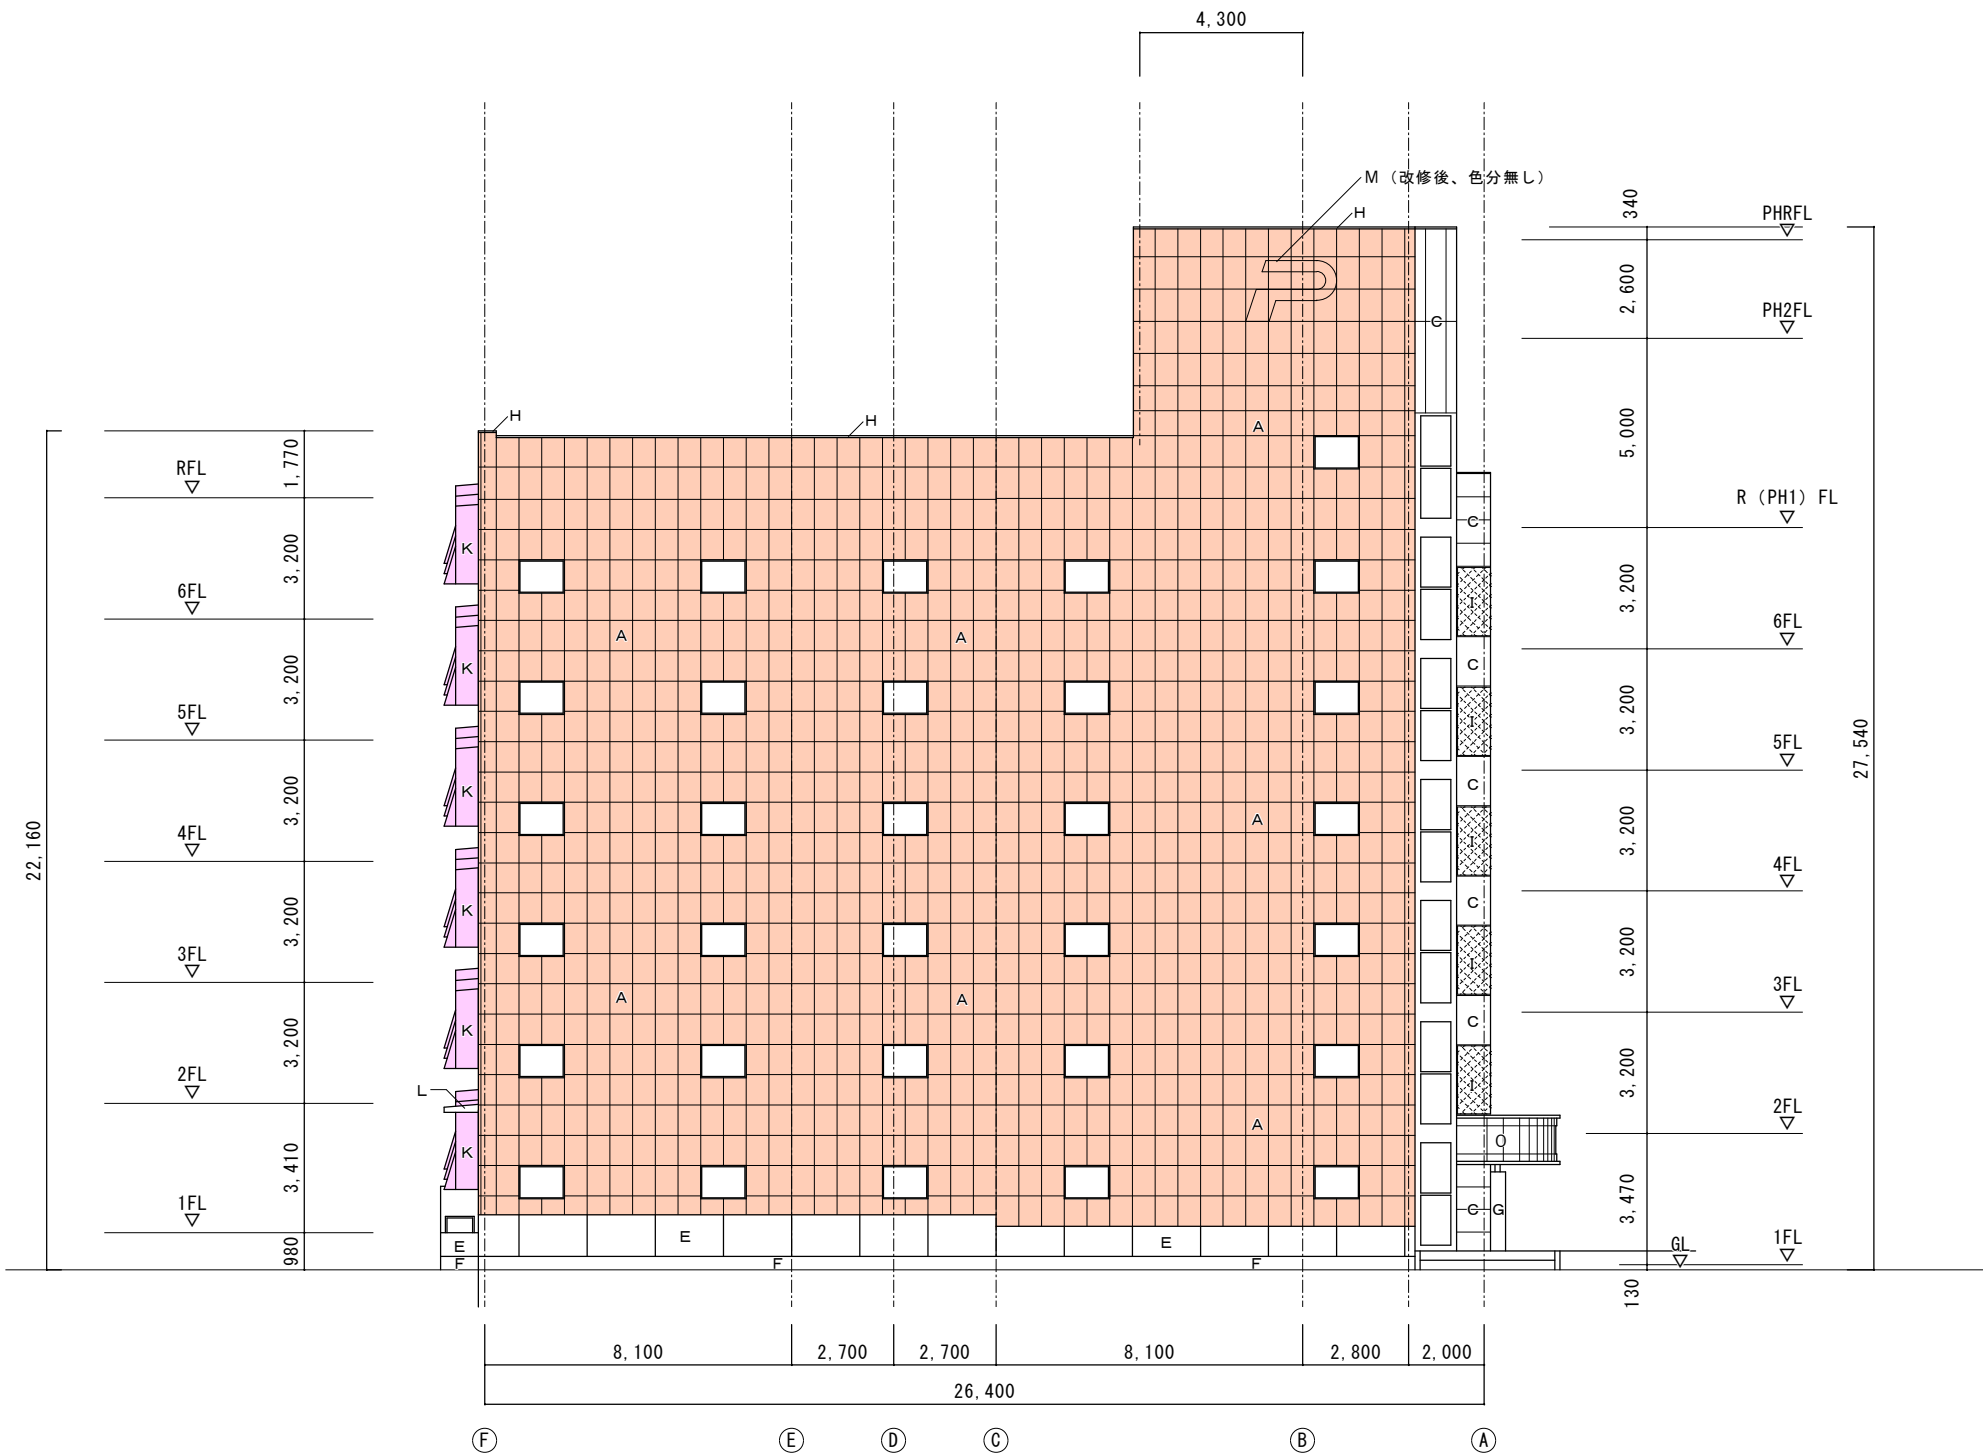


西側立面図 S=1:200


凡 例		改修後（改修範囲のみ）
A	ALC版t100 石調吹付材 （7スベスト含有建材：石調吹付材（主材））	防水形複層塗材E
B	ALC版t100 吹付タイル	防水形複層塗材E
C	押出成形セメント板 フッ素樹脂塗装 （7スベスト含有建材：セメント板（本体））	ソノマ（対象外）
D	コンクリート打放補修 石調吹付材 （7スベスト含有建材：石調吹付材（主材））	ソノマ（対象外）
E	コンクリート打放補修 吹付タイル	ソノマ（対象外）
F	地覆：コンクリート打放補修 アクリルエマル	ソノマ（対象外）
G	鋼板t1.2 フッ素樹脂焼付	ソノマ（対象外）
H	7ミリ笠木（カラー）	脱着（既設利用）
I	7ミリハンチングメタルt1.5（カラー） 模様穴明（開口率30％）	ソノマ（対象外）
J	ステンレス箱文字 450角 鏡面	ソノマ（対象外）
K	給気口：フッ素樹脂鋼板t0.8	撤去・新設（カラーガルバリウム鋼板t0.6） 給気口下着鉄骨、裏打ちパネルt4.0、グラスウール共
L	フッ素樹脂鋼板t0.8	撤去・新設（カラーガルバリウム鋼板t0.6）
M	飾文字（スチールシート）	防水形複層塗材E色分（南、東面）
N	花壇H500 ボーダータイル	ソノマ（対象外）
O	7ミリt1.5加工（カラー）	ソノマ（対象外）
	外壁改修範囲（7スベスト除去共）	劣化部補修の上、防水形複層塗材E
	外壁改修範囲（7スベスト非含有）	劣化部補修の上、防水形複層塗材E
	給気口撤去・新設範囲	18箇所
7スベスト除去 壁面数量		
劣化状況	南 面	東 面
7スベスト除去面積	128.0	138.0
設計数量（劣化数量）※想定数量		
劣化状況	南 面	東 面
ALC 欠損 大(箇所)	3	15
ALC 目地シーリング*	212.0	1,016.0
ALC-腰壁取合シーリング*		24.7
ALC-RC取合シーリング*		
ALC-水切取合シーリング*	4.9	
建具廻りシーリング*	16.8	118.0
建具水切シーリング*	3.0	32.5
ALC-笠木取合シーリング*	10.8	49.5
ベントキャップ 廻りシーリング*		2.0
パネル取合シーリング*	17.5	
モルタル目地 撤去	177.0	243.0
※1 建具廻りシーリング*には更新する北面給気口廻りの取合シーリング*を含む シーリング*の上に仕上塗材がのる箇所のシーリング*は、PU-2とする。 仕上塗材がのらない箇所のシーリング*は、MS-2とする。		

※給気口 既設・新設図


：ガルバリウム鋼板t0.6(ケイカル板t4.0裏打)

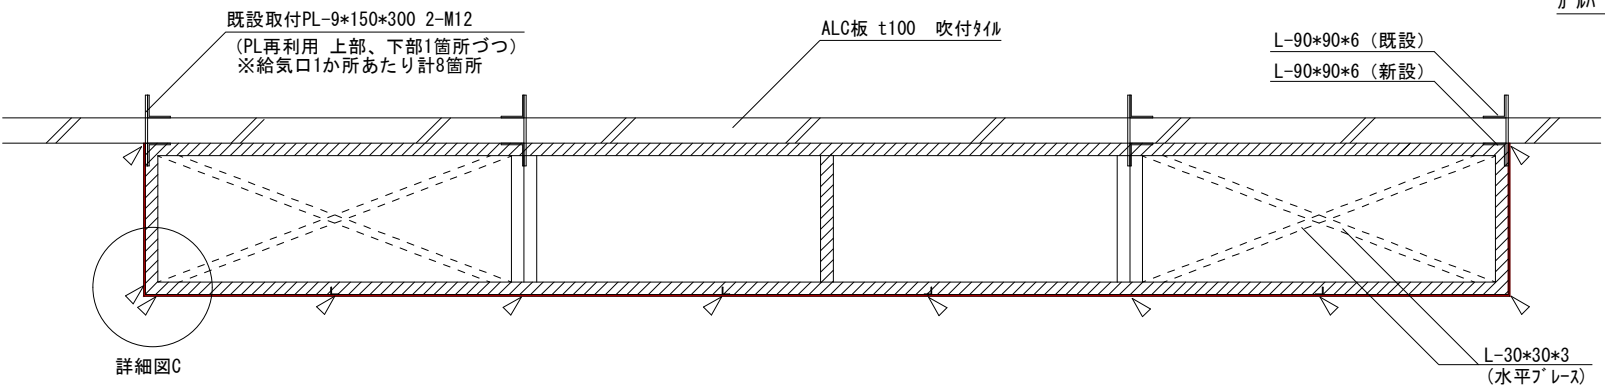

上部平面図 S=1:30

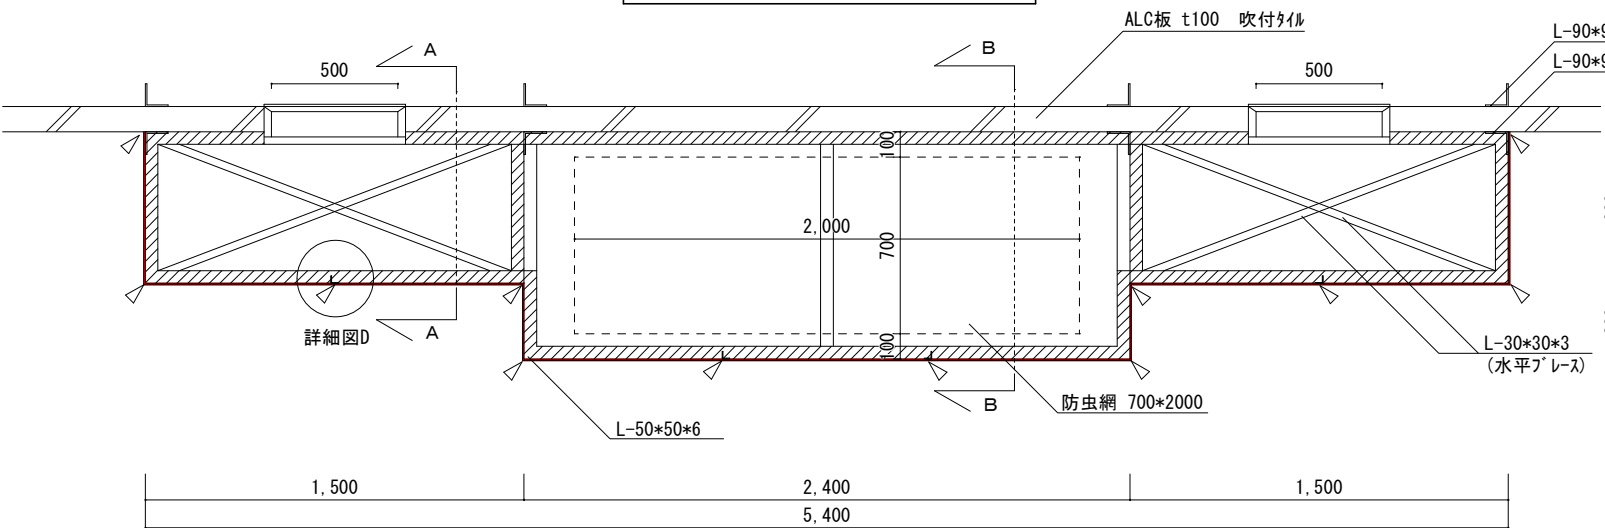


下部平面図 S=1:30

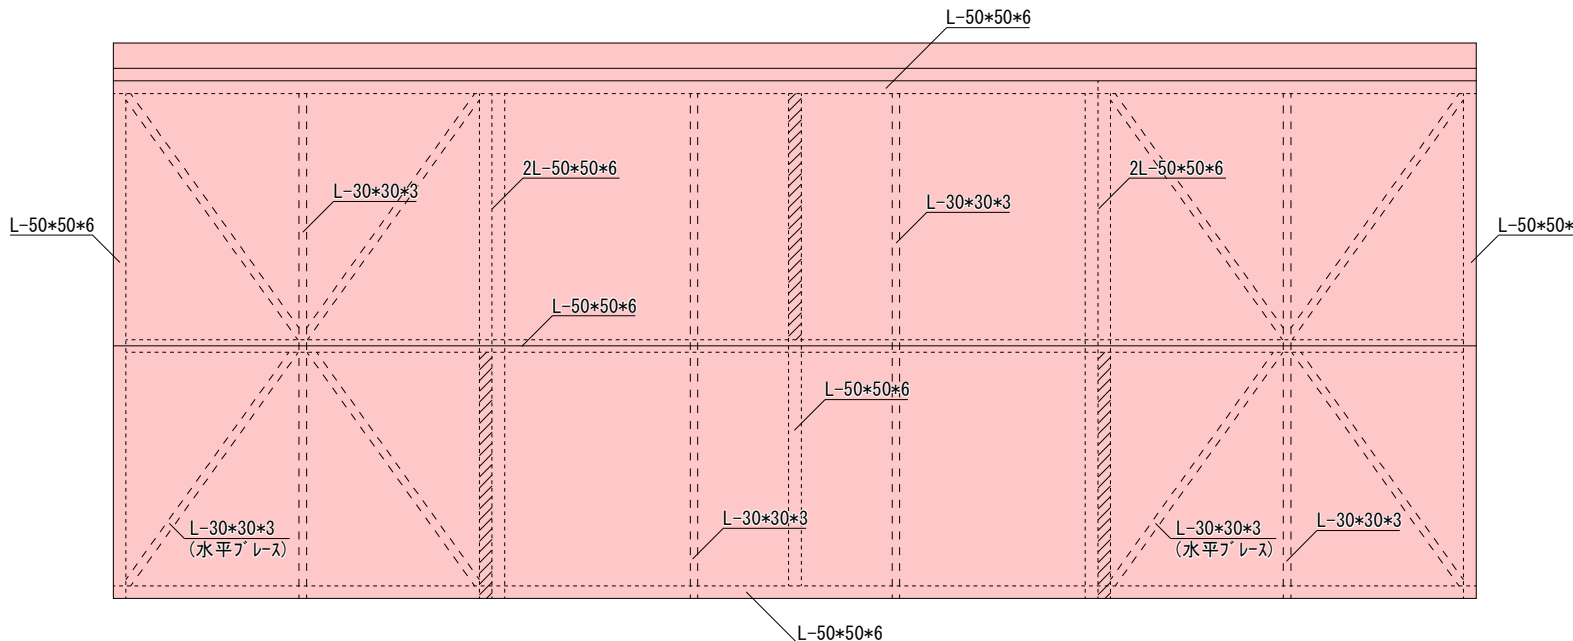

正立面図 S=1:30


凡 例

- ：ガラスウール 35K t50 貼り
- ：ガルバリウム鋼板 t0.6

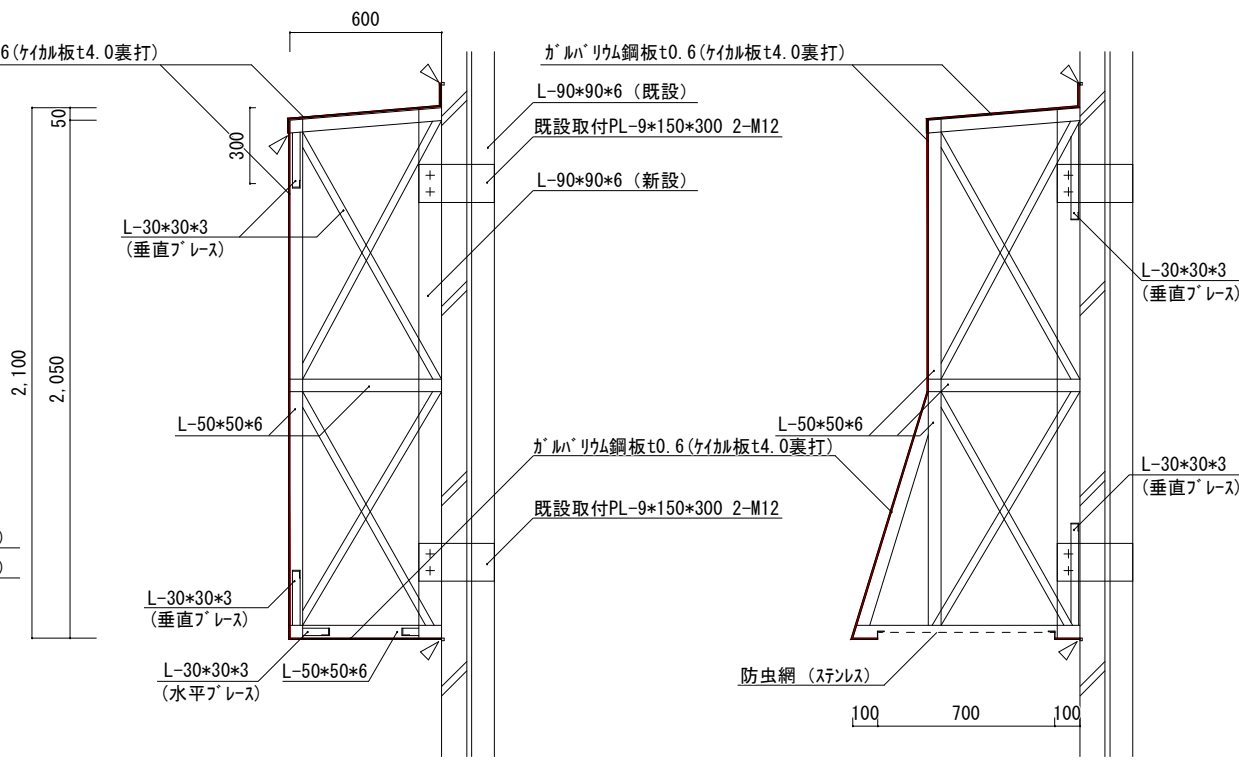


A-A断面図 S=1:30


B-B断面図 S=1:30

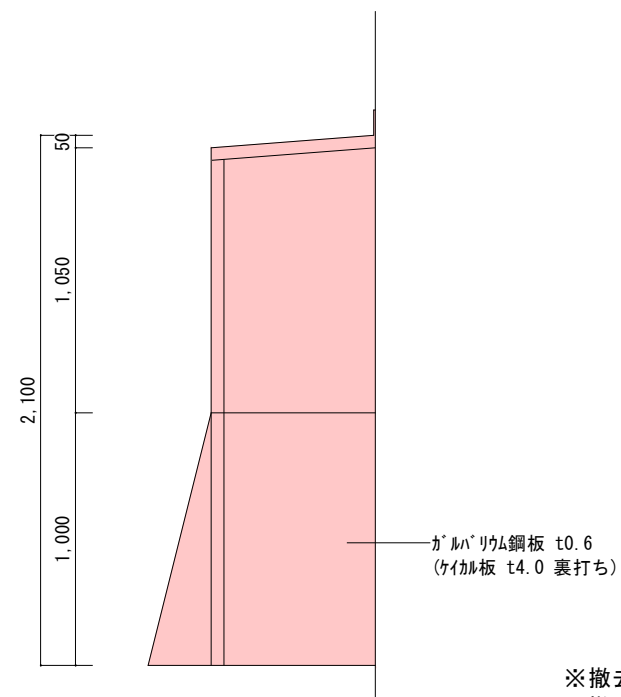

側立面図 S=1:30

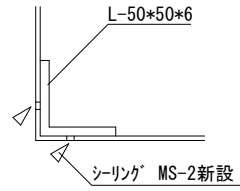


C (コナー) 部詳細図 S=1:5

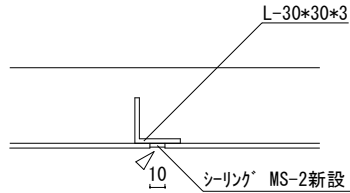


D 部詳細図 S=1:5

※撤去する給気口と同じ構造とする
撤去する際は、手バらしにて切り離しを行い、解体用ステージまで運んだ上で解体すること
※撤去する給気口に使用されている鋼板裏打ちのケイカル板t4.0は、**アスベスト**含有建材として適切に処理すること

※改修前

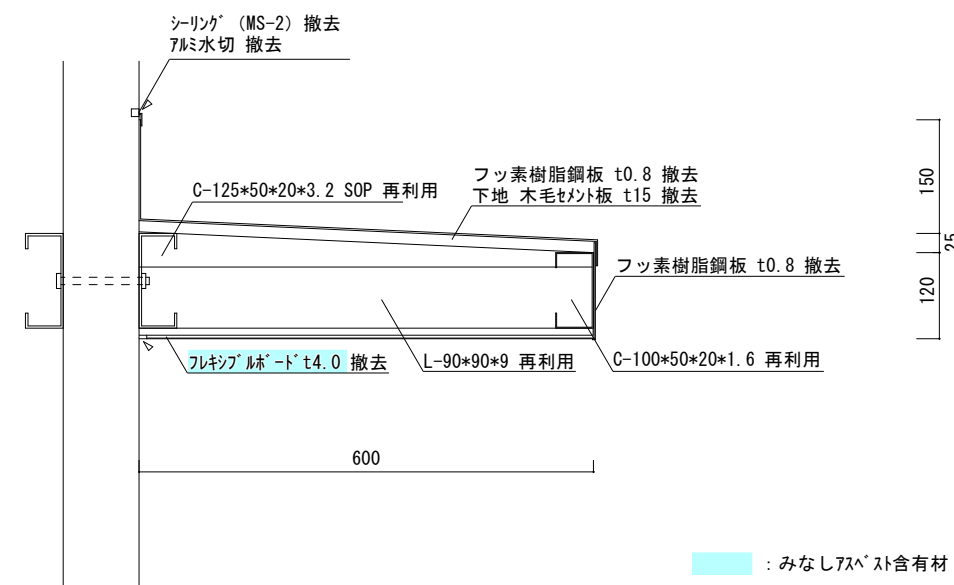


※改修後

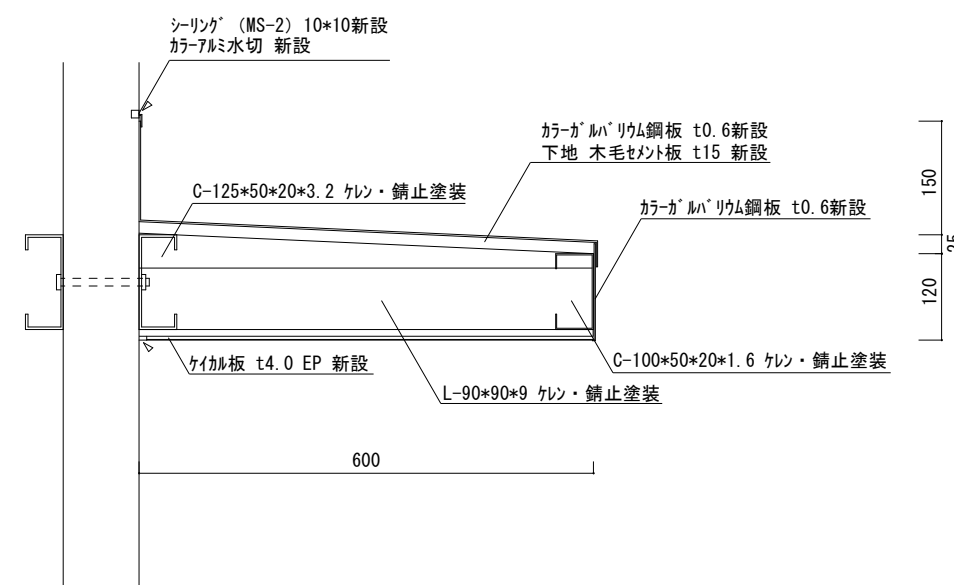

キュービクル置場出入口 底詳細図 S=1:10

屋上側

外壁側

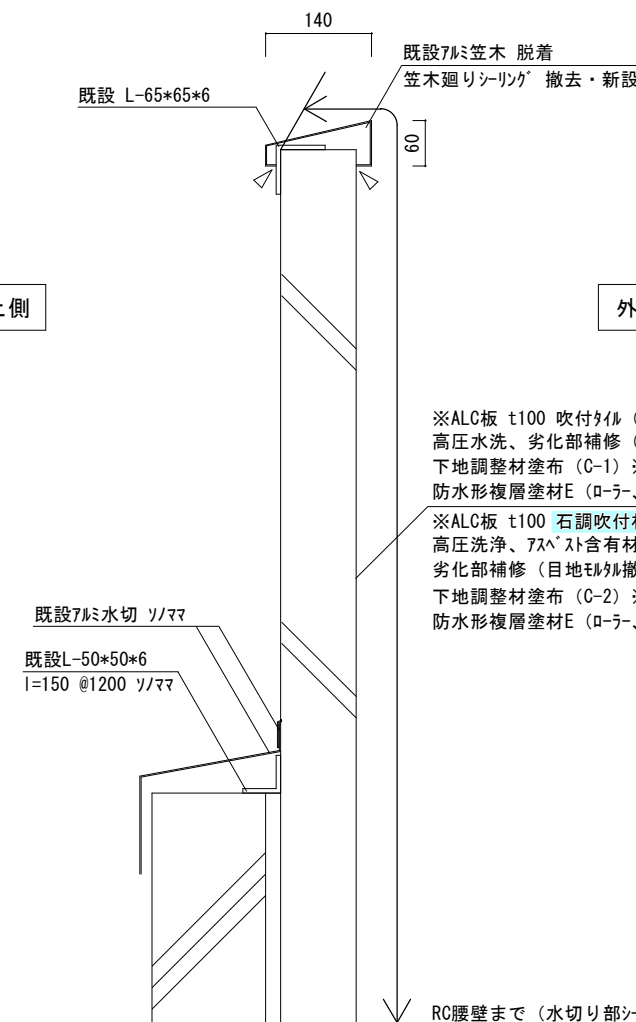

ALC部 屋上パラペット詳細図 S=1:10