大垣市排水基本計画図

1:5,000　国土基本図

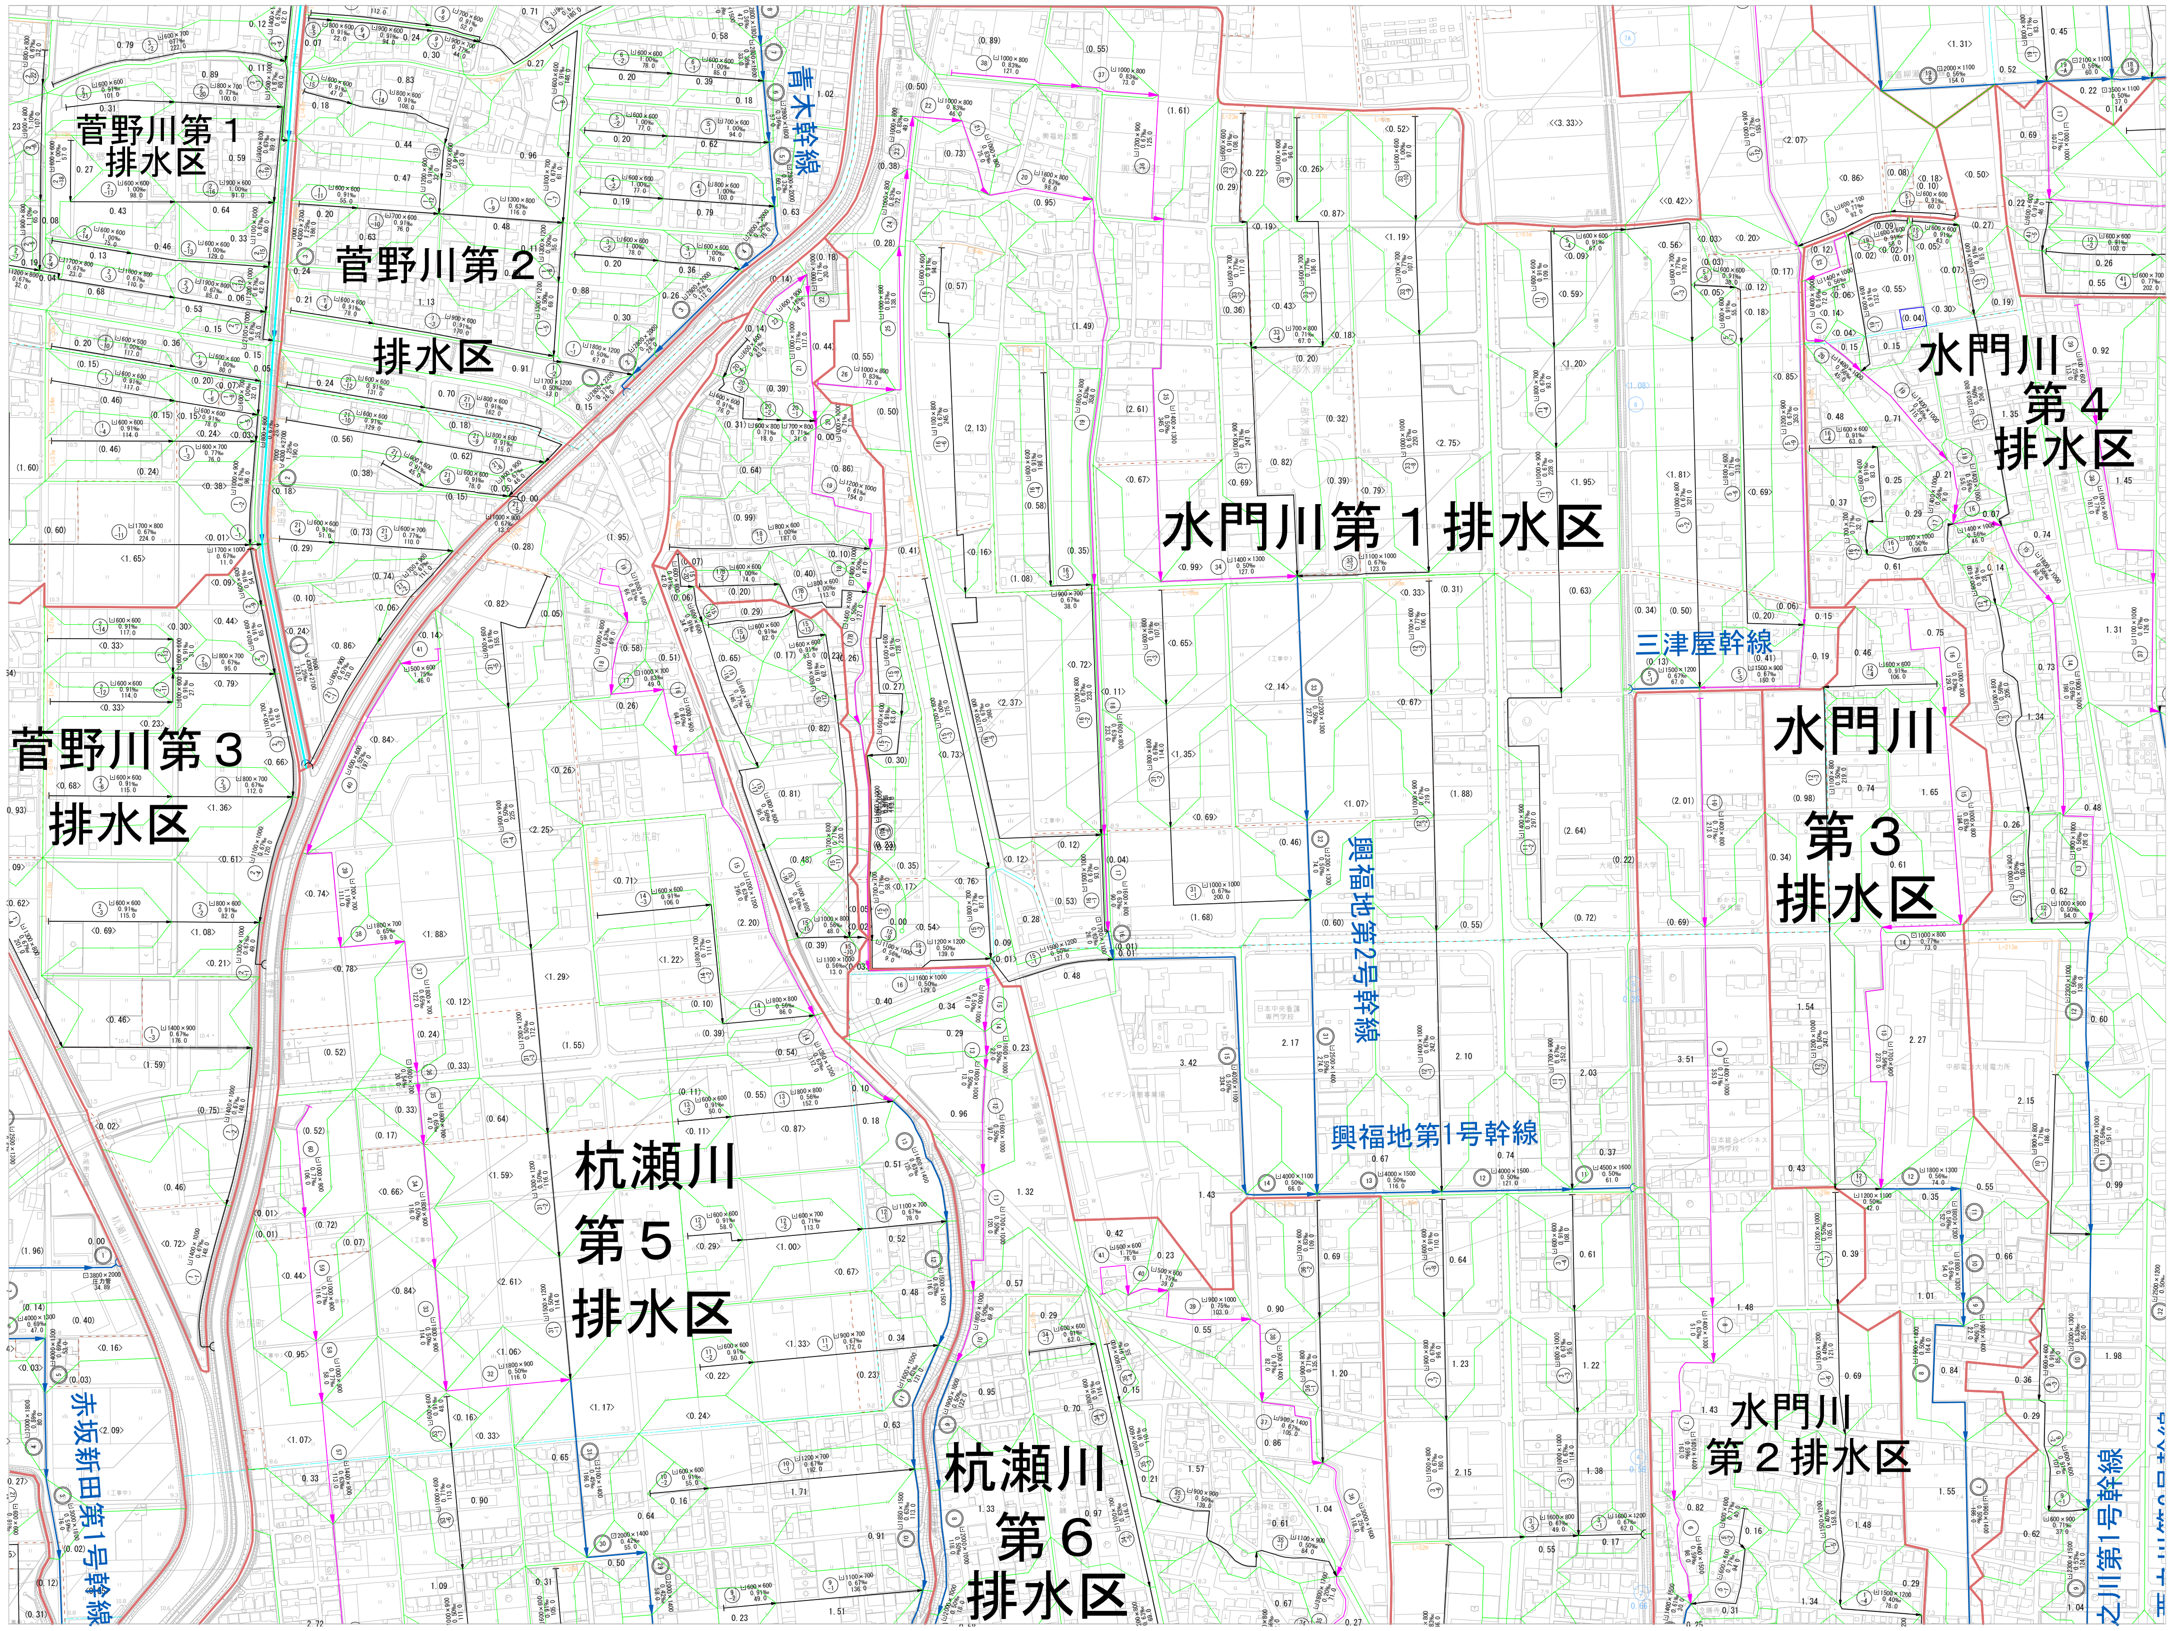
菅野川第１
排水区
菅野川第２
排水区
菅野川第３
排水区
青木幹線
水門川第１排水区
三津屋幹線
水門川
第４
排水区
水門川
第３
排水区
興福地第2号幹線
興福地第1号幹線
杭瀬川
第５
排水区
杭瀬川
第６
排水区
赤坂新田第1号幹線
水門川
第２排水区
之川第1号幹線

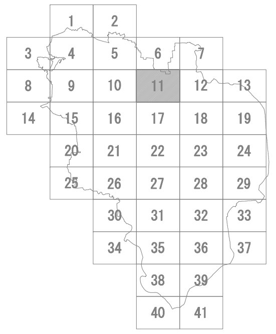
1
2
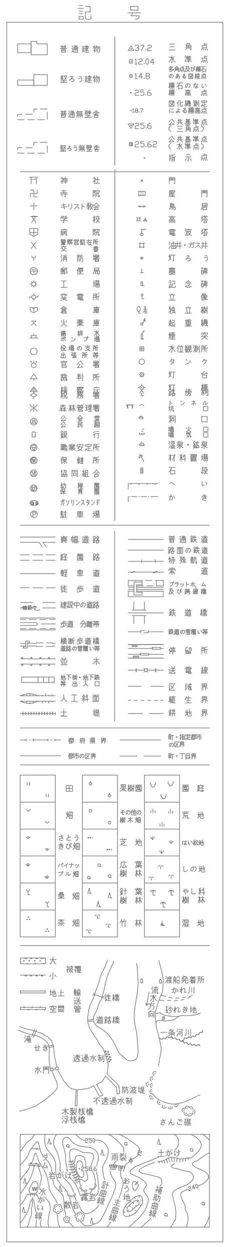

1:5,000

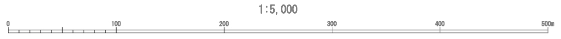
0
100
200
300
400
500m

凡　例

―	行政区域界	1.00	区画割線　面積
―・―	市街化区域		ｶｯｺなし　市街地
- - -	現況集落区域		（　）　集落
━	排水区域界		〈　〉　水田
━	準用河川		((　))　山地
―	幹線水路		[〈　〉]　他町市街地
―	枝線水路(最長ルート)		《　》　他町調整区域
―	枝線水路(その他)	⊡ 1000×1000	水路断面
―	枝線補助ルート	1.0 ‰	勾　配
―	導 水 路	100.0	延　長
―	調整池導水渠	Ⓟ	排水機場
―(	吐　口	PG	ポンプゲート
①	幹線水路番号	▨	雨水調整池
(1-1)	枝線水路番号		

大 垣 市 排 水 基 本 計 画			
図 名	区画割施設平面図	調整年月日	平成28年3月
縮 尺		図　番	11/41
大 垣 市 建 設 部 治 水 課			