大垣市排水基本計画図

1:5,000　国土基本図

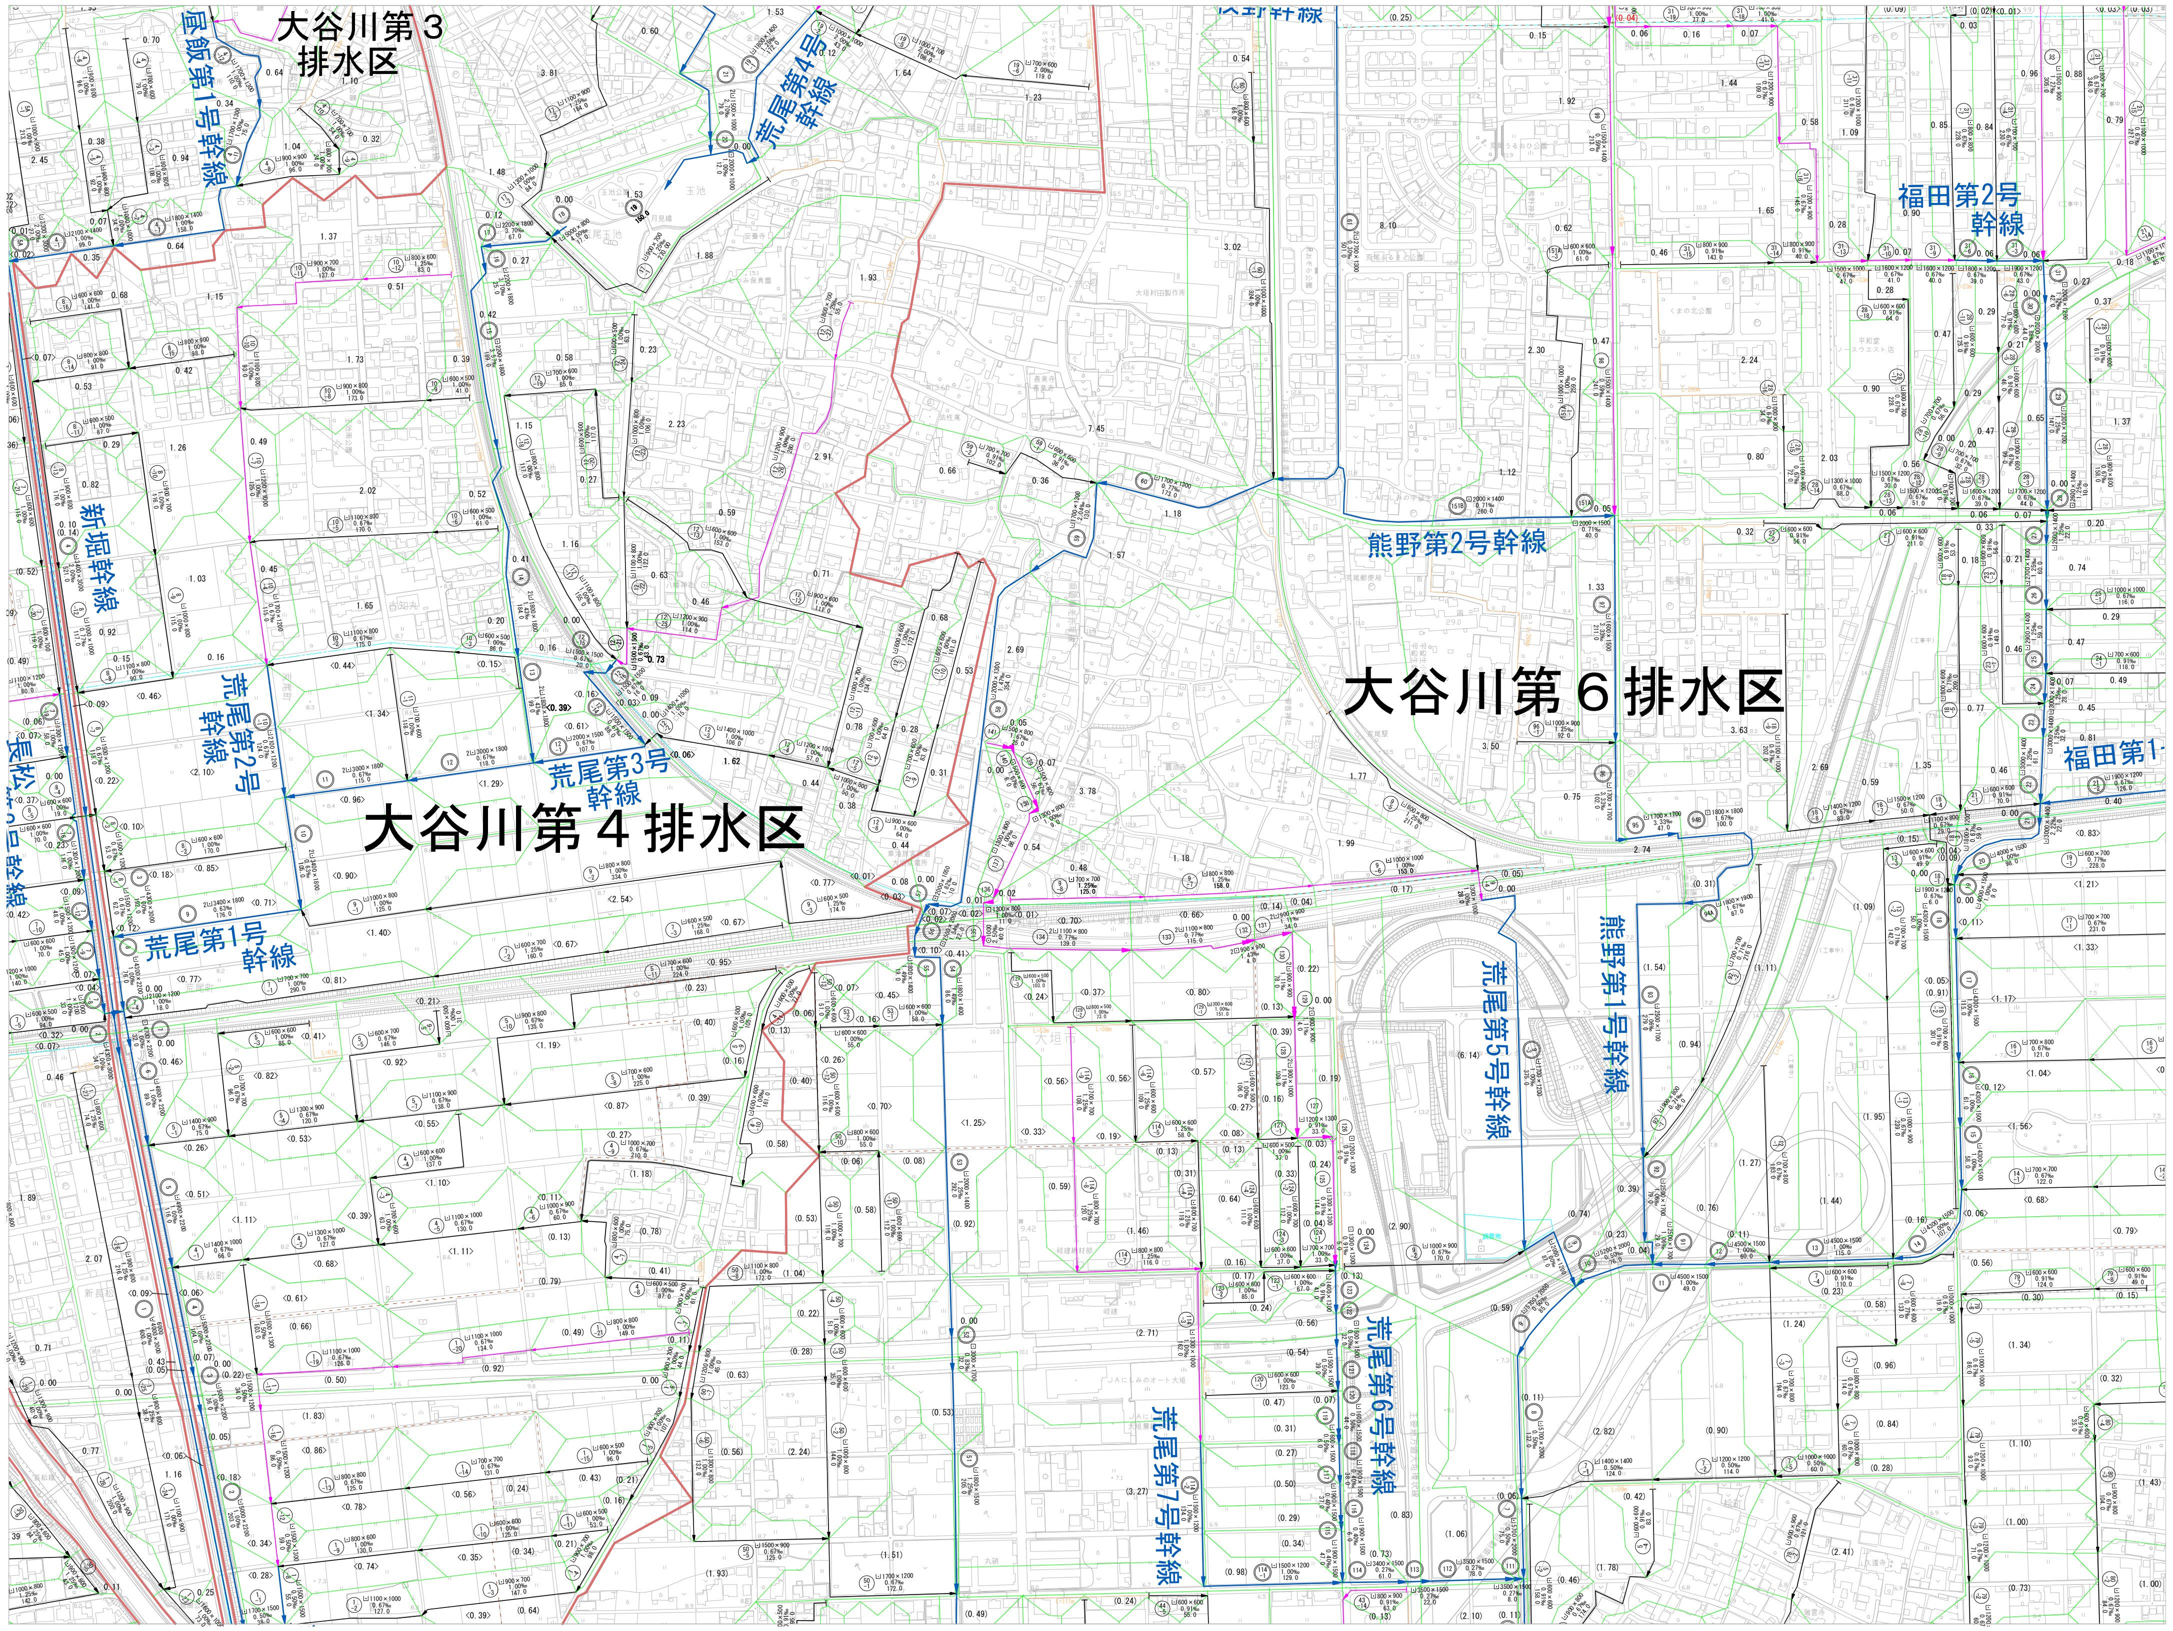
大谷川第３
排水区
昼飯第1号幹線
荒尾第4号幹線
福田第2号幹線
熊野第2号幹線
大谷川第６排水区
新堀幹線
荒尾第2号幹線
荒尾第3号幹線
大谷川第４排水区
福田第1
荒尾第1号幹線
荒尾第5号幹線
熊野第1号幹線
荒尾第6号幹線
荒尾第7号幹線

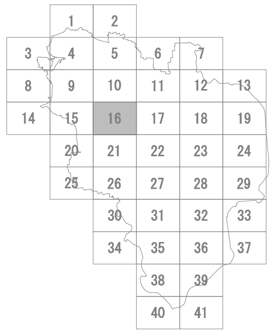
1 2
3 4 5 6 7
8 9 10 11 12 13
14 15 16 17 18 19
20 21 22 23 24
25 26 27 28 29
30 31 32 33
34 35 36 37
38 39
40 41

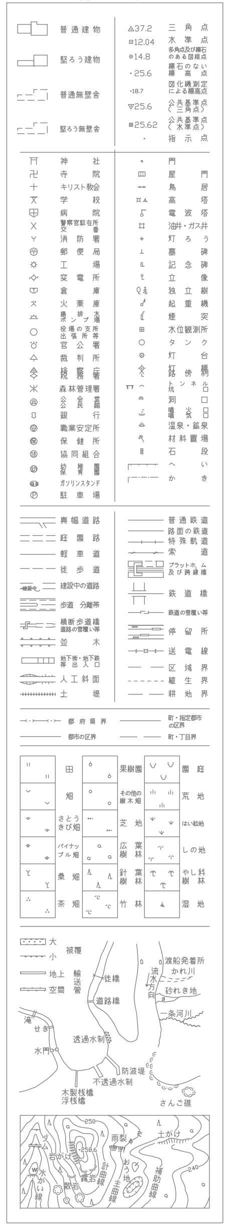

1:5,000
0
100
200
300
400
500m

凡	例		
―	行政区域界	1.00	区画割線　面積
―・―	市街化区域		ｶｯｺなし　市街地
‐ ‐ ‐	現況集落区域		（　）　集落
━	排水区域界		〈　〉　水田
━	準用河川		((　))　山地
―	幹線水路		[〈　〉]　他町市街地
―	枝線水路(最長ルート)		《　》　他町調整区域
―	枝線水路(その他)	⊡1000×1000	水路断面
―	枝線補助ルート	1.0 ‰	勾　　配
―	導 水 路	100.0	延　　長
―	調整池導水渠	Ⓟ	排水機場
―(	吐　　口	㋩PG	ポンプゲート
①	幹線水路番号	▨	雨水調整池
(1-1)	枝線水路番号		

大 垣 市 排 水 基 本 計 画			
図 名	区画割施設平面図	調整年月日	平成28年3月
縮 尺		図　番	16/41
大 垣 市 建 設 部 治 水 課			