1:5,000　国土基本図

大垣市排水基本計画図

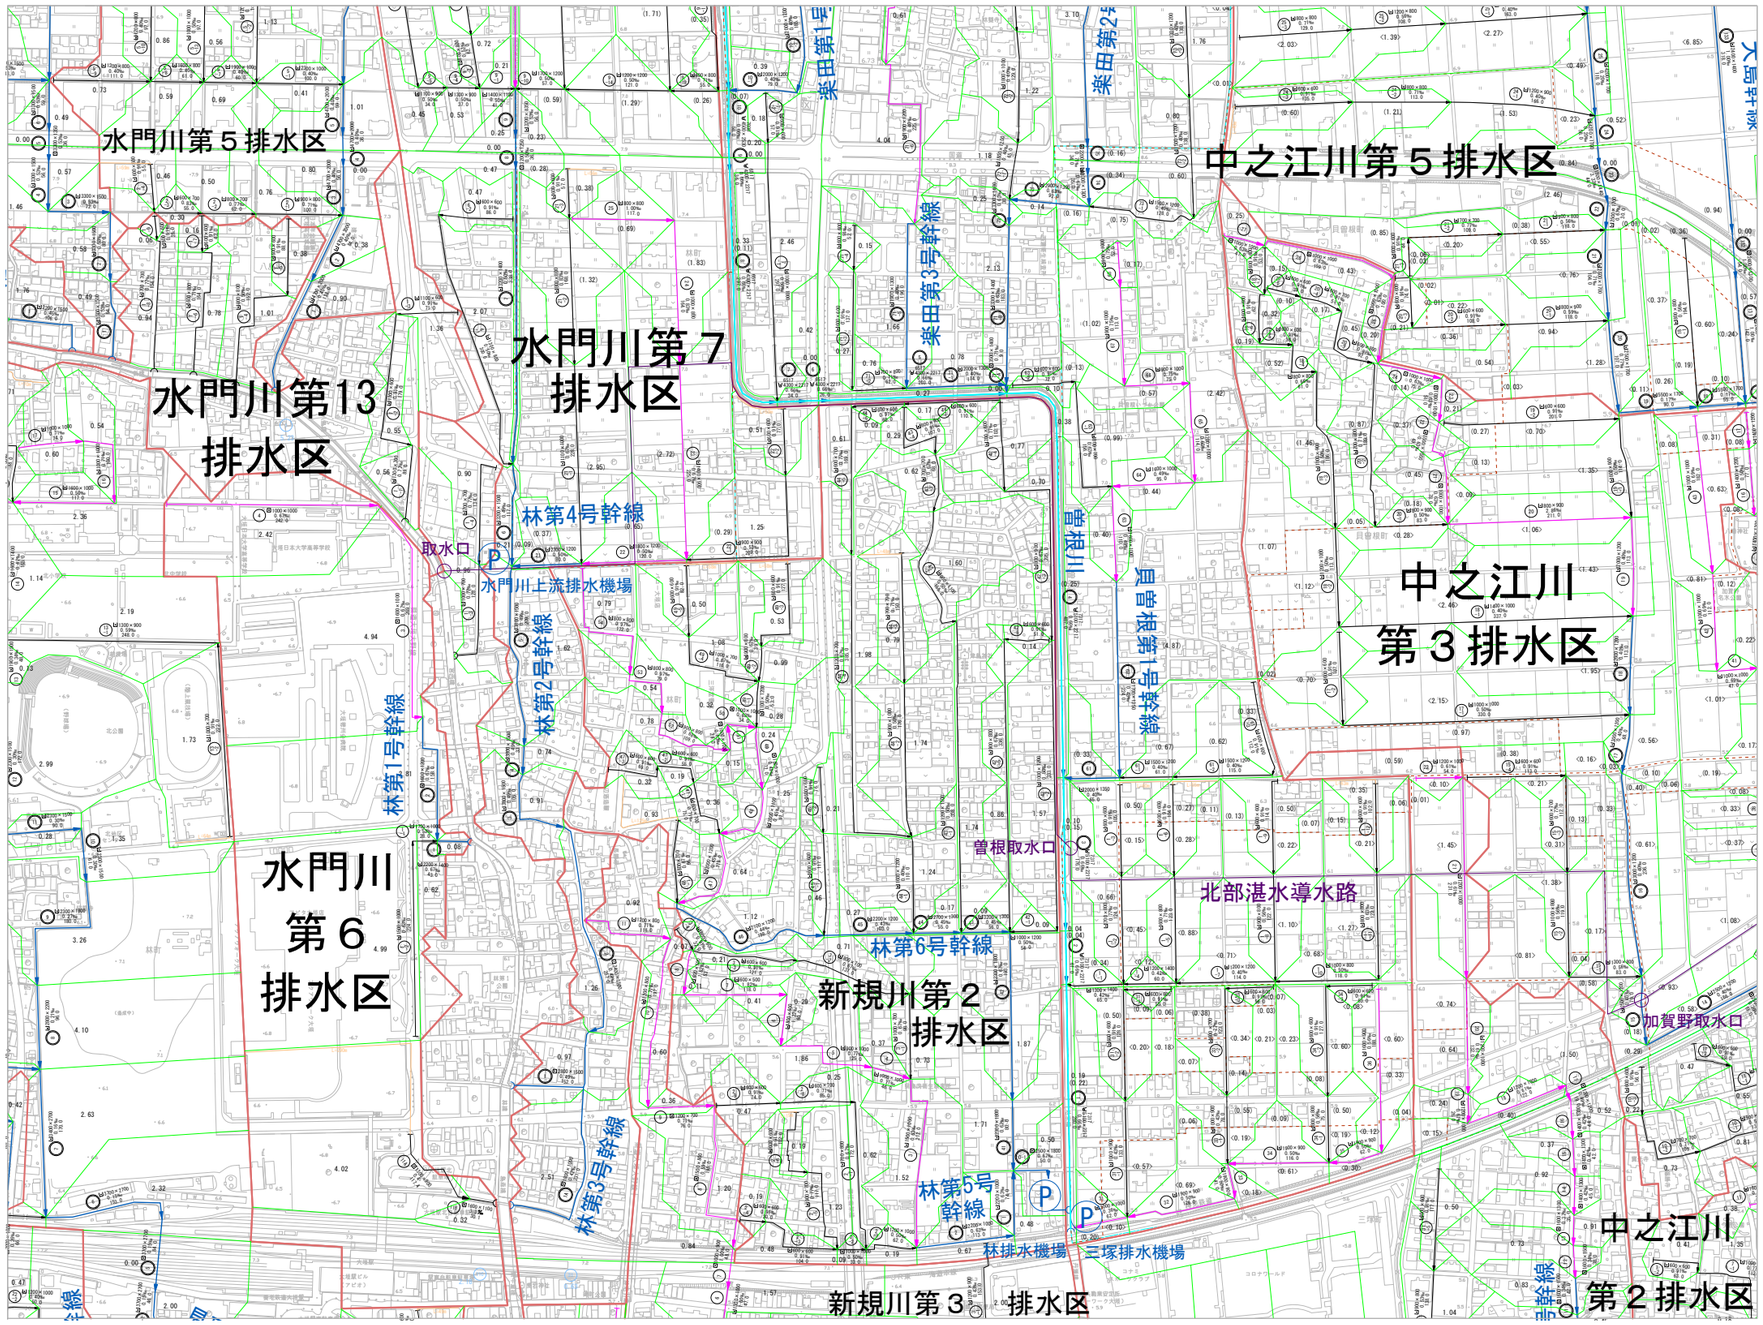

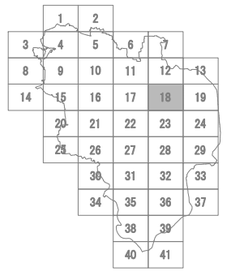

凡　例			
行政区域界	1.00	区画割組　面積	
市街化区域		8ｍ2なし　市街地	
被災危険区域		（　）　農地	
排水区域界		（　）　水田	
準用河川		((　))　山地	
幹線水路		[(　)]　他町市街地	
枝線水路（基準ルート）		（　）　他町調整区域	
枝線水路（その他）	L1 1000×1000	水路断面	
枝線補助ルート	1.0 ‰	勾　配	
暗 渠 路	195.9	延　長	
調整池等水路	Ⓟ	排水路等	
牡　口	(N)	ポンプゲート	
①		幹線水路番号	
(2-)		枝線水路番号	

大垣市排水基本計画			
図名	区画割施設平面図	調整年月日	平成28年3月
縮尺		図　番	18/41
大垣市建設部治水課			