大垣市排水基本計画図

1:5,000　国土基本図

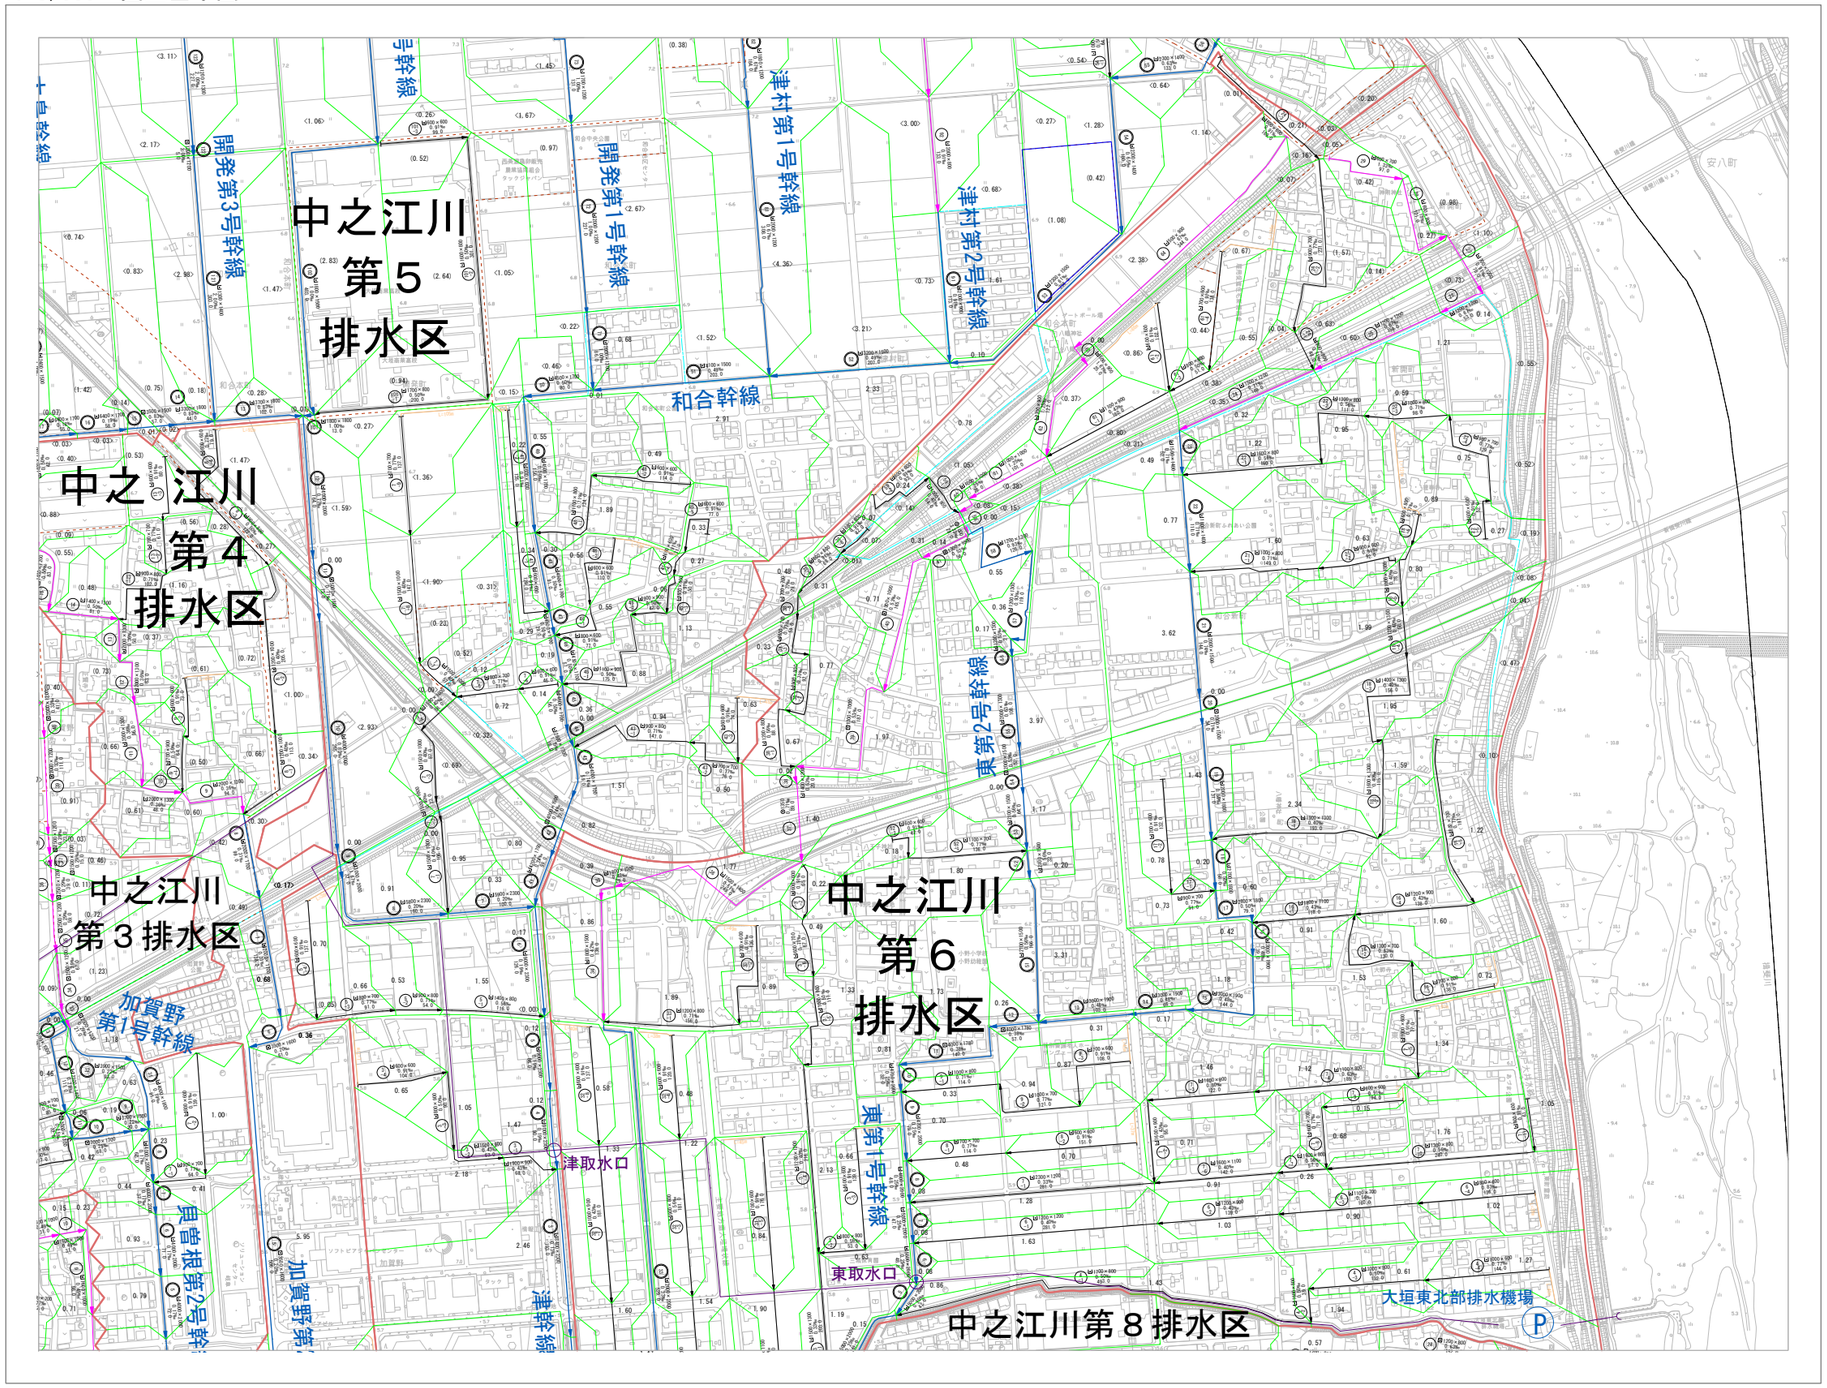

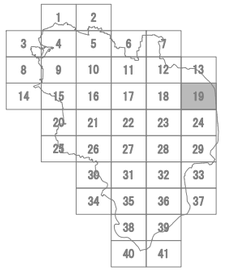

凡例			
行政区域界	1.00	区画割線	面積
市街化区域		3m3なし	市街地
調整調整区域		（　）	農地
排水区域界		〈　〉	水田
準用河川		((　))	山地
幹線水路		[〈　〉]	他町市街地
枝線水路(最長ルート)		〈　〉	他町調整区域
枝線水路(その他)	LJ 1800×1800	水路新設	
枝線延長ルート	1.0 %	勾　配	
暗 水 路	100.0	延　長	
調整池等水路	Ⓟ	排水機場	
柵　口	Ⓟ	ポンプゲート	
① 幹線水路番号		雨水調整池	
(M) 枝線水路番号			

大垣市排水基本計画			
図名	区画割施設平面図	調整年月日	平成28年3月
縮尺		図　番	19/41
大垣市建設部治水課			