大垣市排水基本計画図

1:5,000　国土基本図

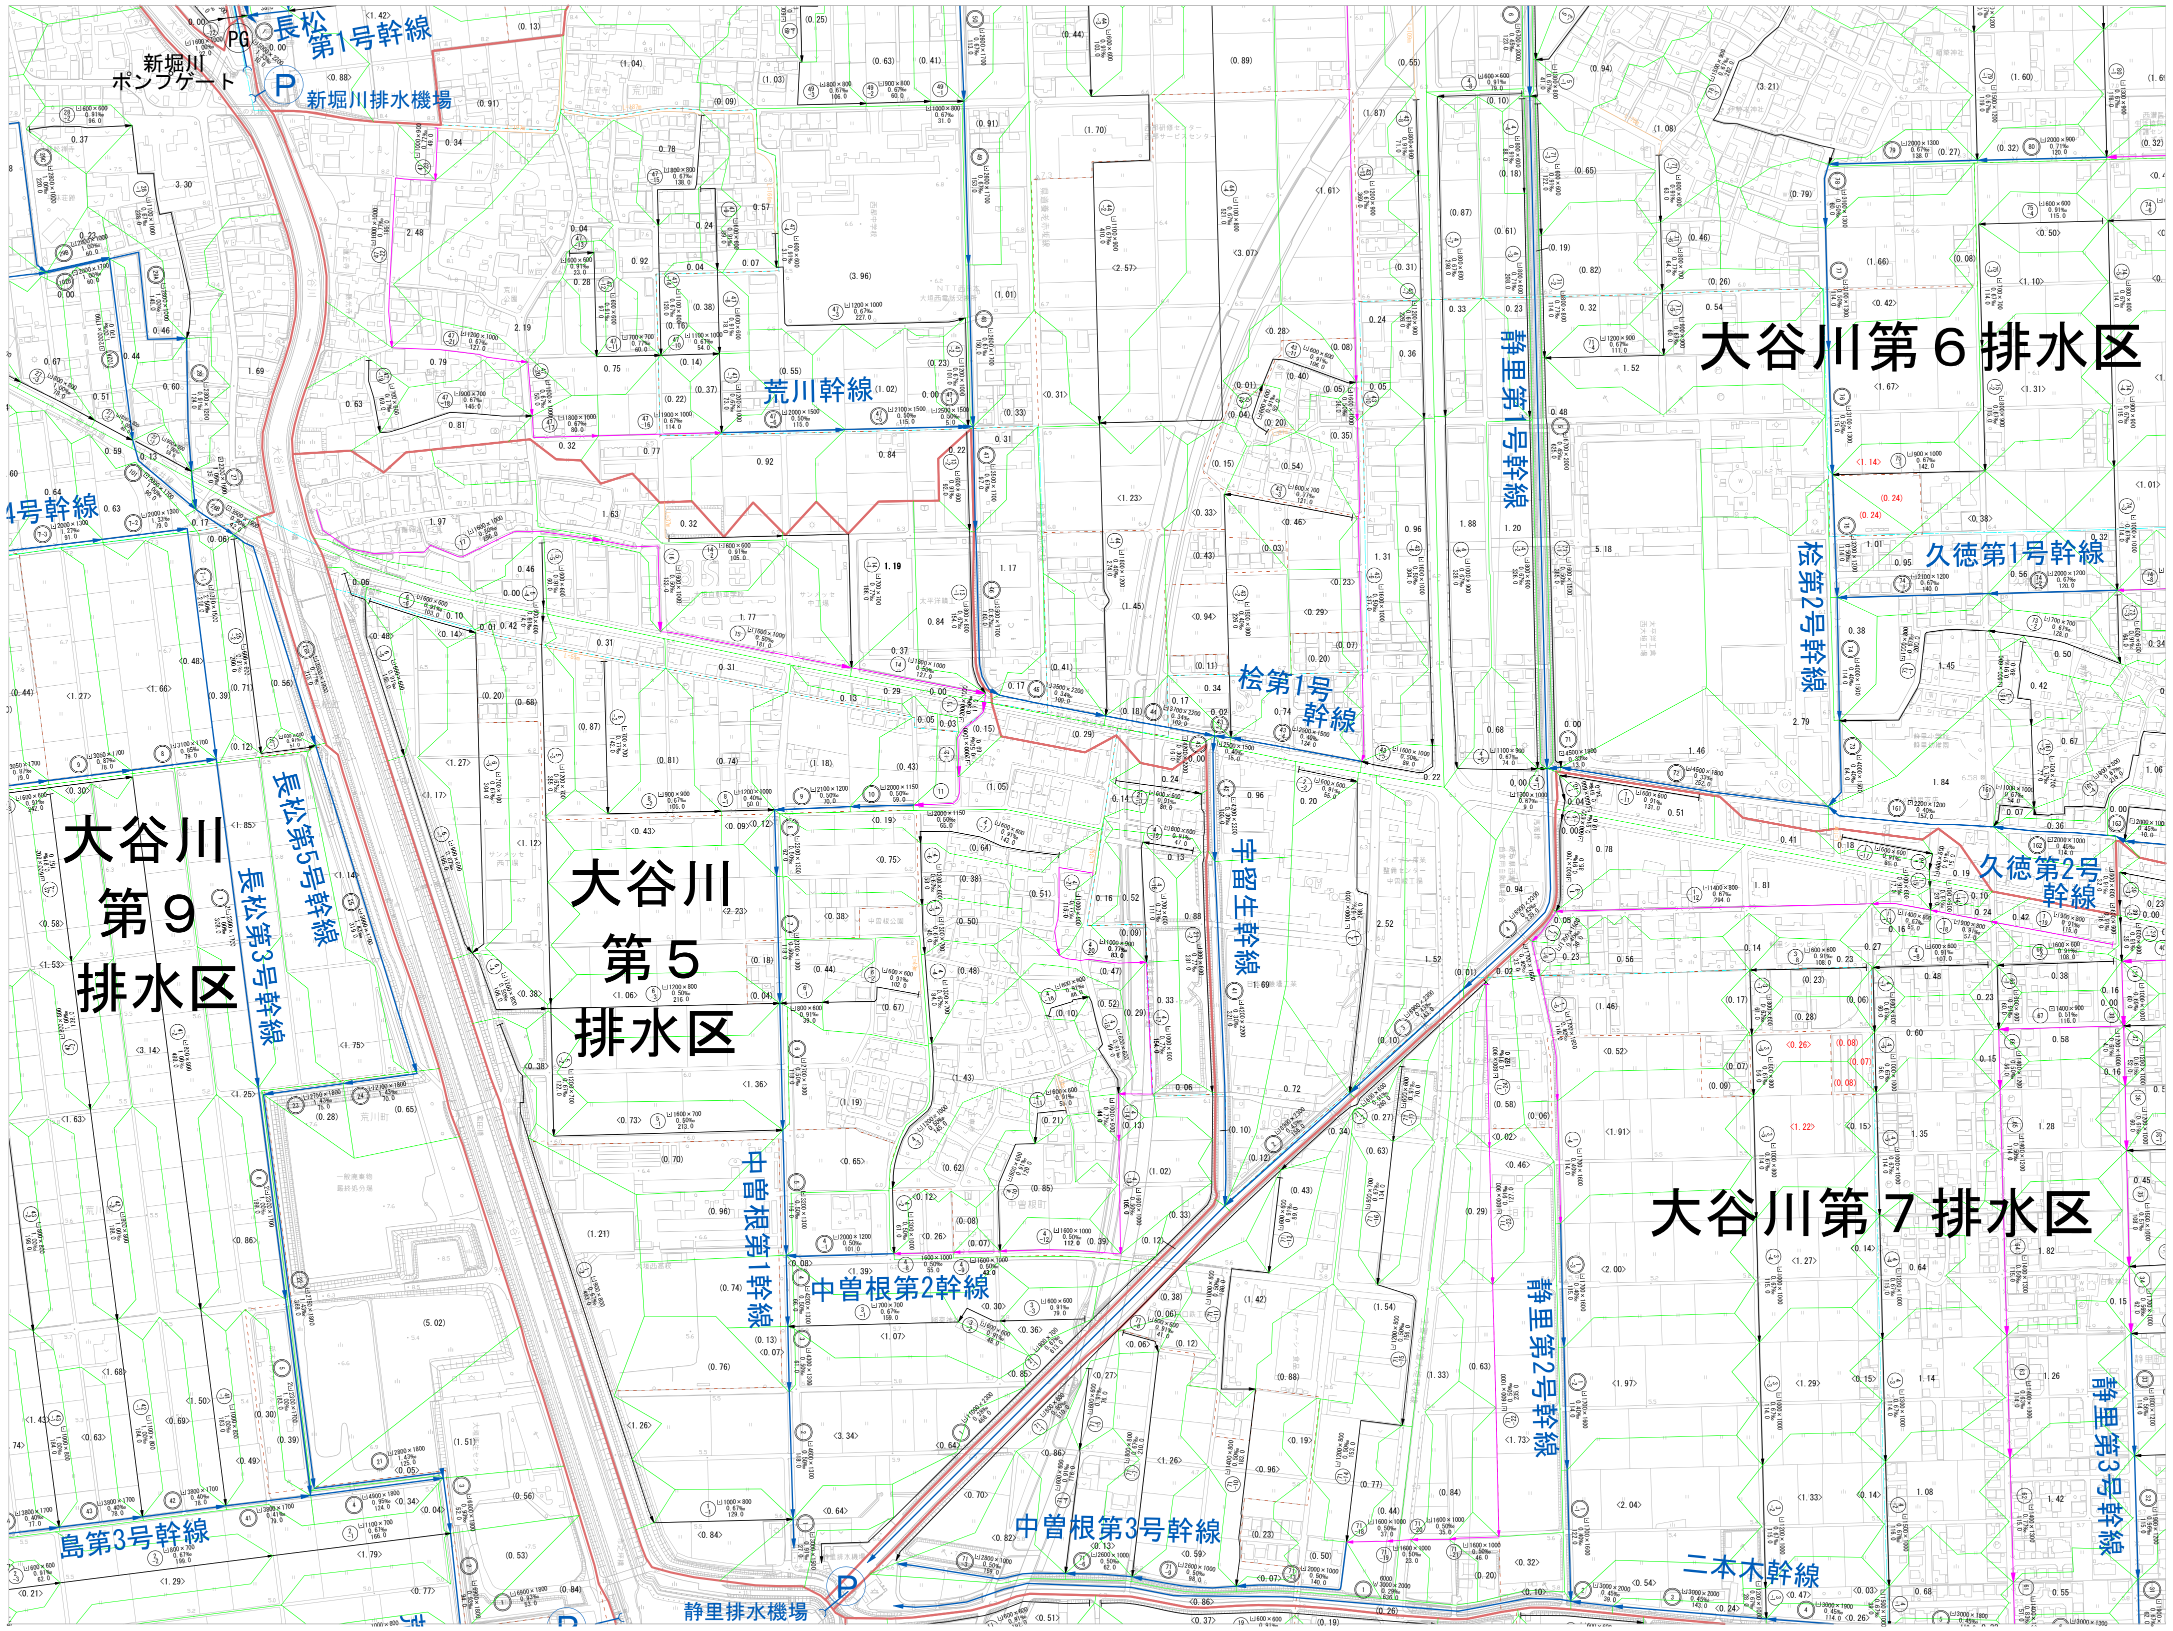
長松第1号幹線
新堀川ポンプゲート
PG
新堀川排水機場
荒川幹線
4号幹線
長松第5号幹線
長松第3号幹線
大谷川第９排水区
大谷川第５排水区
大谷川第６排水区
大谷川第７排水区
桧第1号幹線
桧第2号幹線
静里第1号幹線
久徳第1号幹線
久徳第2号幹線
宇留生幹線
中曽根第1幹線
中曽根第2幹線
中曽根第3号幹線
静里第2号幹線
静里第3号幹線
二本木幹線
島第3号幹線
静里排水機場

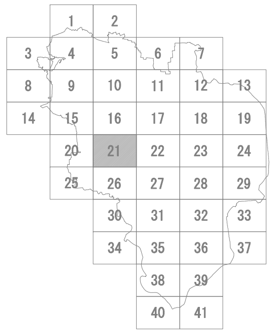
1
2
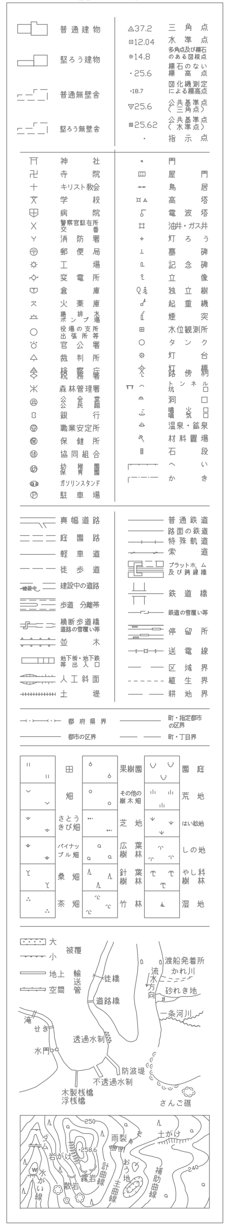

1:5,000
0
100
200
300
400
500m

凡		例	
—	行政区域界	1.00	区画割線　面積
—	市街化区域		ｶｯｺなし　市街地
—	現況集落区域		（　）　集落
—	排水区域界		〈　〉　水田
—	準用河川		((　))　山地
—	幹線水路		[〈　〉]　他町市街地
—	枝線水路(最長ルート)		《　》　他町調整区域
—	枝線水路(その他)	⊡ 1000×1000	水路断面
—	枝線補助ルート	1.0 ‰	勾　配
—	導 水 路	100.0	延　長
—	調整池導水渠	Ⓟ	排水機場
—(	吐　口	PG	ポンプゲート
①	幹線水路番号	▨	雨水調整池
(1-1)	枝線水路番号		

大垣市排水基本計画			
図　名	区画割施設平面図	調整年月日	平成28年3月
縮　尺		図　番	21/41
大垣市建設部治水課			