大垣市排水基本計画図

1:5,000　国土基本図

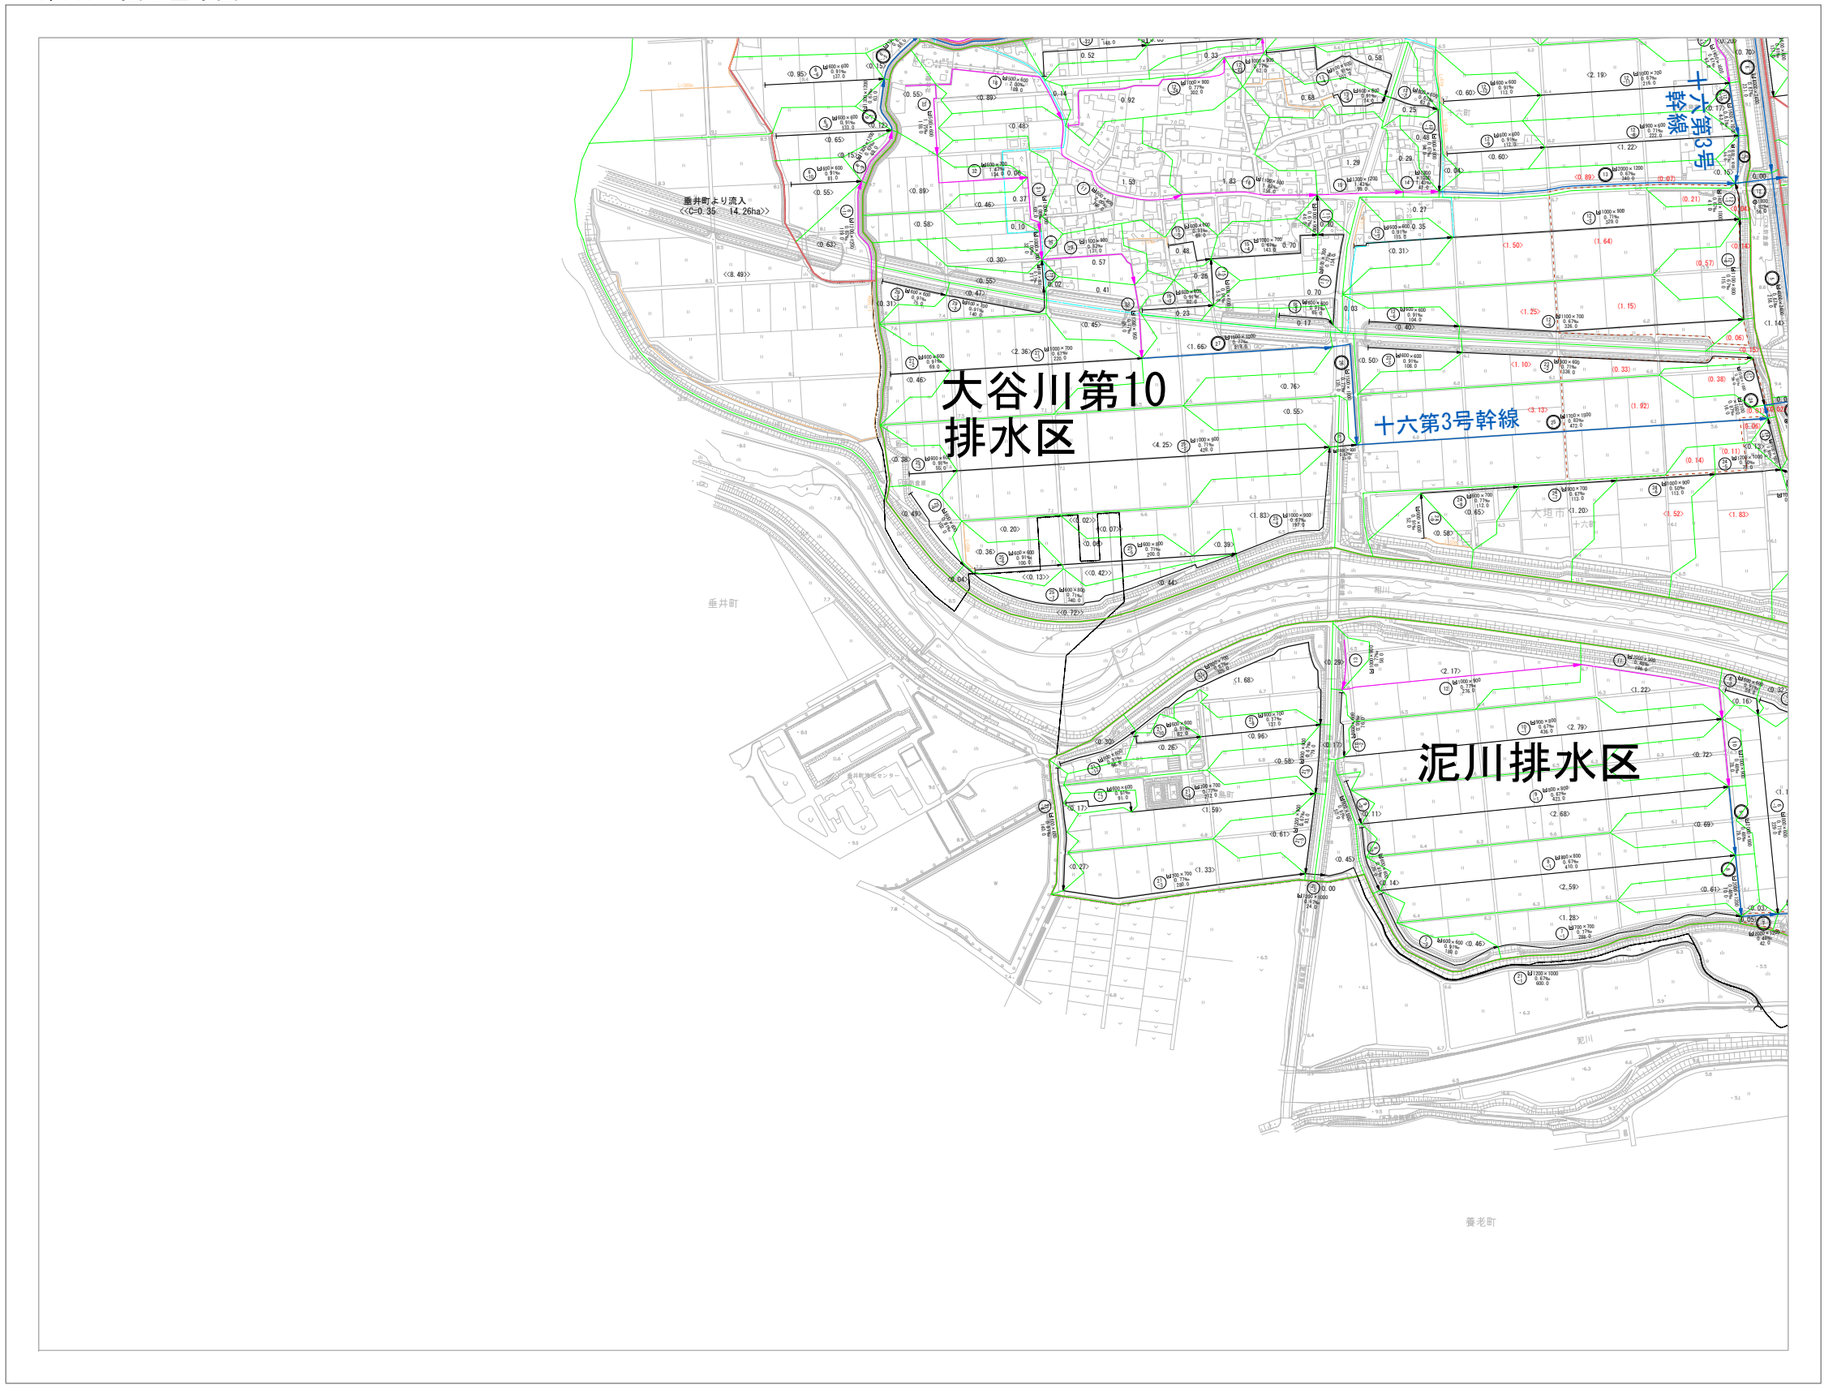

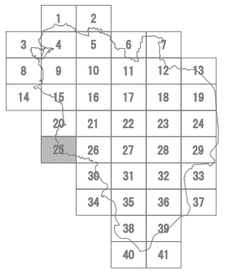

1:5,000

凡例

行政区域界	1.09	区画割線	面積
市街化区域		ｶｯｺなし	市街地
現況集落区域		（　）	集落
排水区域界		（　）	水田
現況河川		((　))	山地
幹線水路		[<　>]	他町市街地
枝線水路（最長ルート）		〈　〉	他町調整区域
枝線水路（その他）	□1800×1000	水路断面	
枝線補助ルート	1.0 ‰	勾　配	
暗 水 路	180.0	延　長	
調整池等水路	(P)	排水機場	
吐　口	(N)	ポンプゲート	
① 幹線水路番号		雨水調整池	
② 枝線水路番号			

大垣市排水基本計画			
図名	区画割施設平面図	調整年月日	平成28年3月
縮尺		図番	25/41
大垣市建設部治水課			