大垣市排水基本計画図

1:5,000　国土基本図

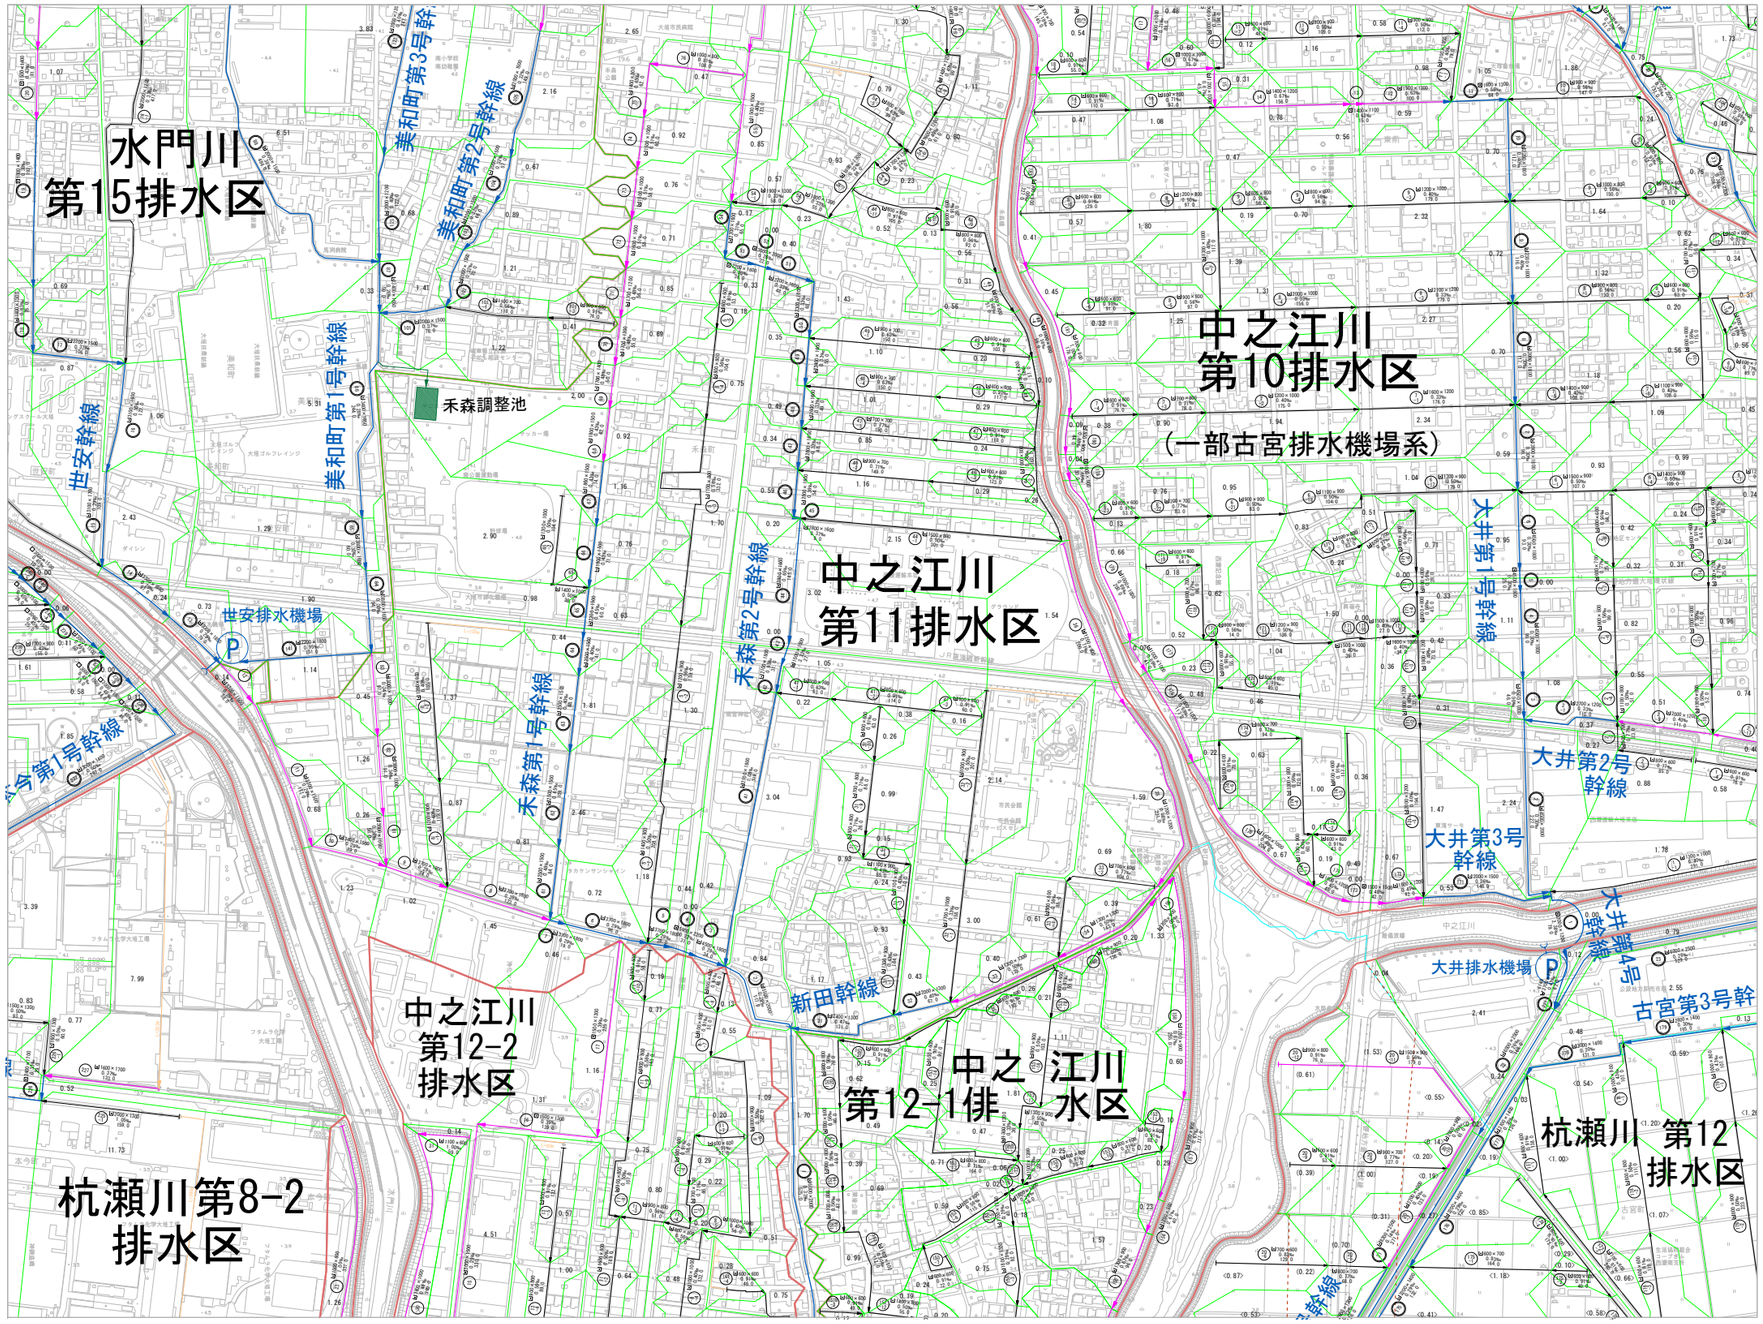

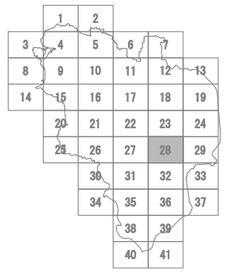

1:5,000

凡例			
行政区域界	1.0	区画制線	国道
市街化区域		3/2なし	市街地
規制無用区域		（ ）	農地
排水区域界		（ ）	水田
廃棄河川		（（ ））	山地
幹線水路		[（ ）]	他町市街地
枝線水路（基準ルート）		（ ）	他町調整区域
枝線水路（その他）	□1000×1000	水路断面	
枝線補助ルート	1.0 %	勾 配	
排 水 路	100.0	延 長	
調整池等水路	Ⓟ	排水機場	
吐 口	Ⓟ	ポンプゲート	
① 幹線水路番号		雨水調整池	
(2-2) 枝線水路番号			

大垣市排水基本計画			
図名	区画制施設平面図	調整年月日	平成28年3月
縮尺		図番	28/41
大垣市建設部治水課			