大垣市排水基本計画図

1:5,000　国土基本図

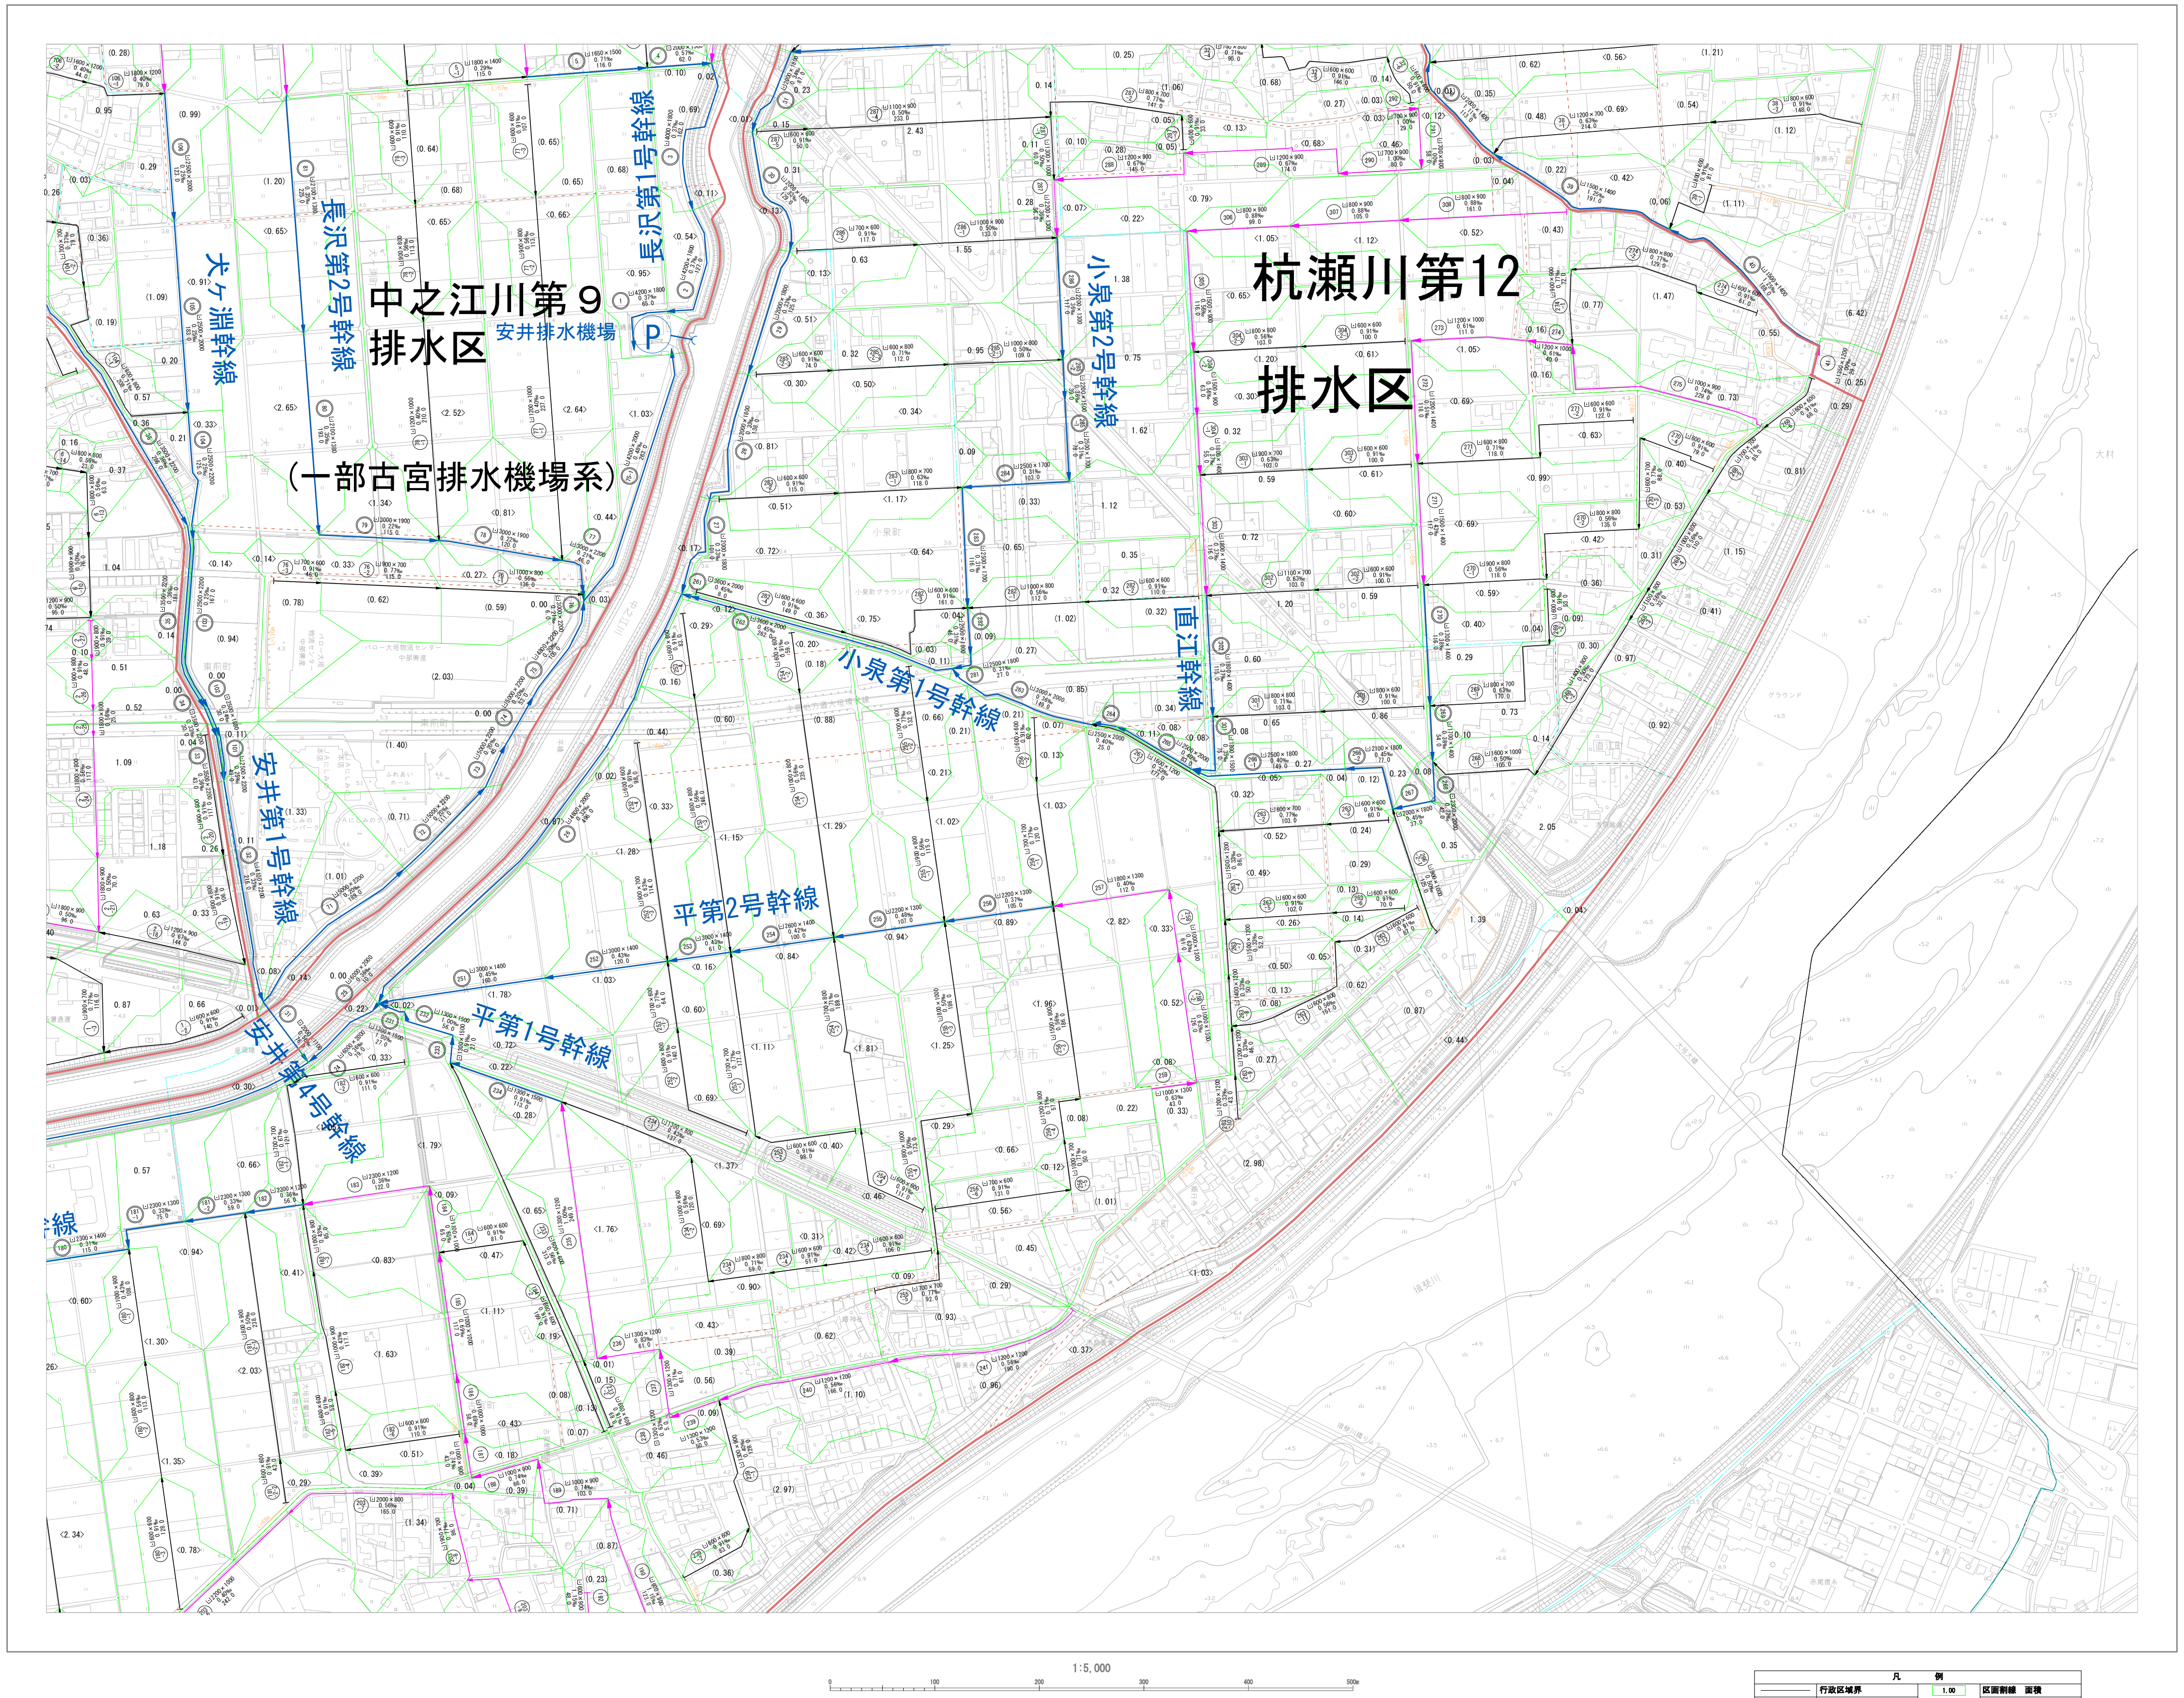
中之江川第９
排水区
安井排水機場
（一部古宮排水機場系）
杭瀬川第12
排水区
犬ヶ渕幹線
長沢第2号幹線
中之江川第1号幹線
小泉第2号幹線
直江幹線
小泉第1号幹線
安井第1号幹線
平第2号幹線
平第1号幹線
安井第4号幹線
線
1:5,000
0
100
200
300
400
500m

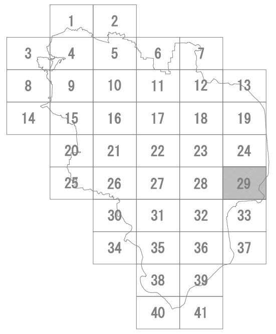
1
2
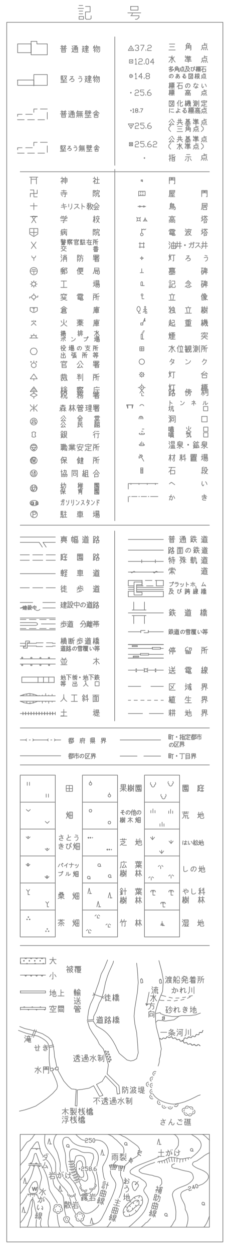

凡例			
──	行政区域界	1.00	区画割線　面積
─ · ─	市街化区域		ｶｯｺなし　市街地
- - - -	現況集落区域		（　）　集落
━━	排水区域界		〈　〉　水田
━━	準用河川		((　))　山地
──	幹線水路		[〈　〉]　他町市街地
──	枝線水路（最長ルート）		《　》　他町調整区域
──	枝線水路（その他）	□ 1000×1000	水路断面
──	枝線補助ルート	1.0 ‰	勾　配
──	導 水 路	100.0	延　長
──	調整池導水渠	Ⓟ	排水機場
──(	吐　口	㏗	ポンプゲート
①	幹線水路番号	▨	雨水調整池
(1-1)	枝線水路番号		

大垣市排水基本計画			
図名	区画割施設平面図	調整年月日	平成28年3月
縮尺		図番	29/41
大垣市建設部治水課			