1:5,000　国土基本図

大垣市排水基本計画図

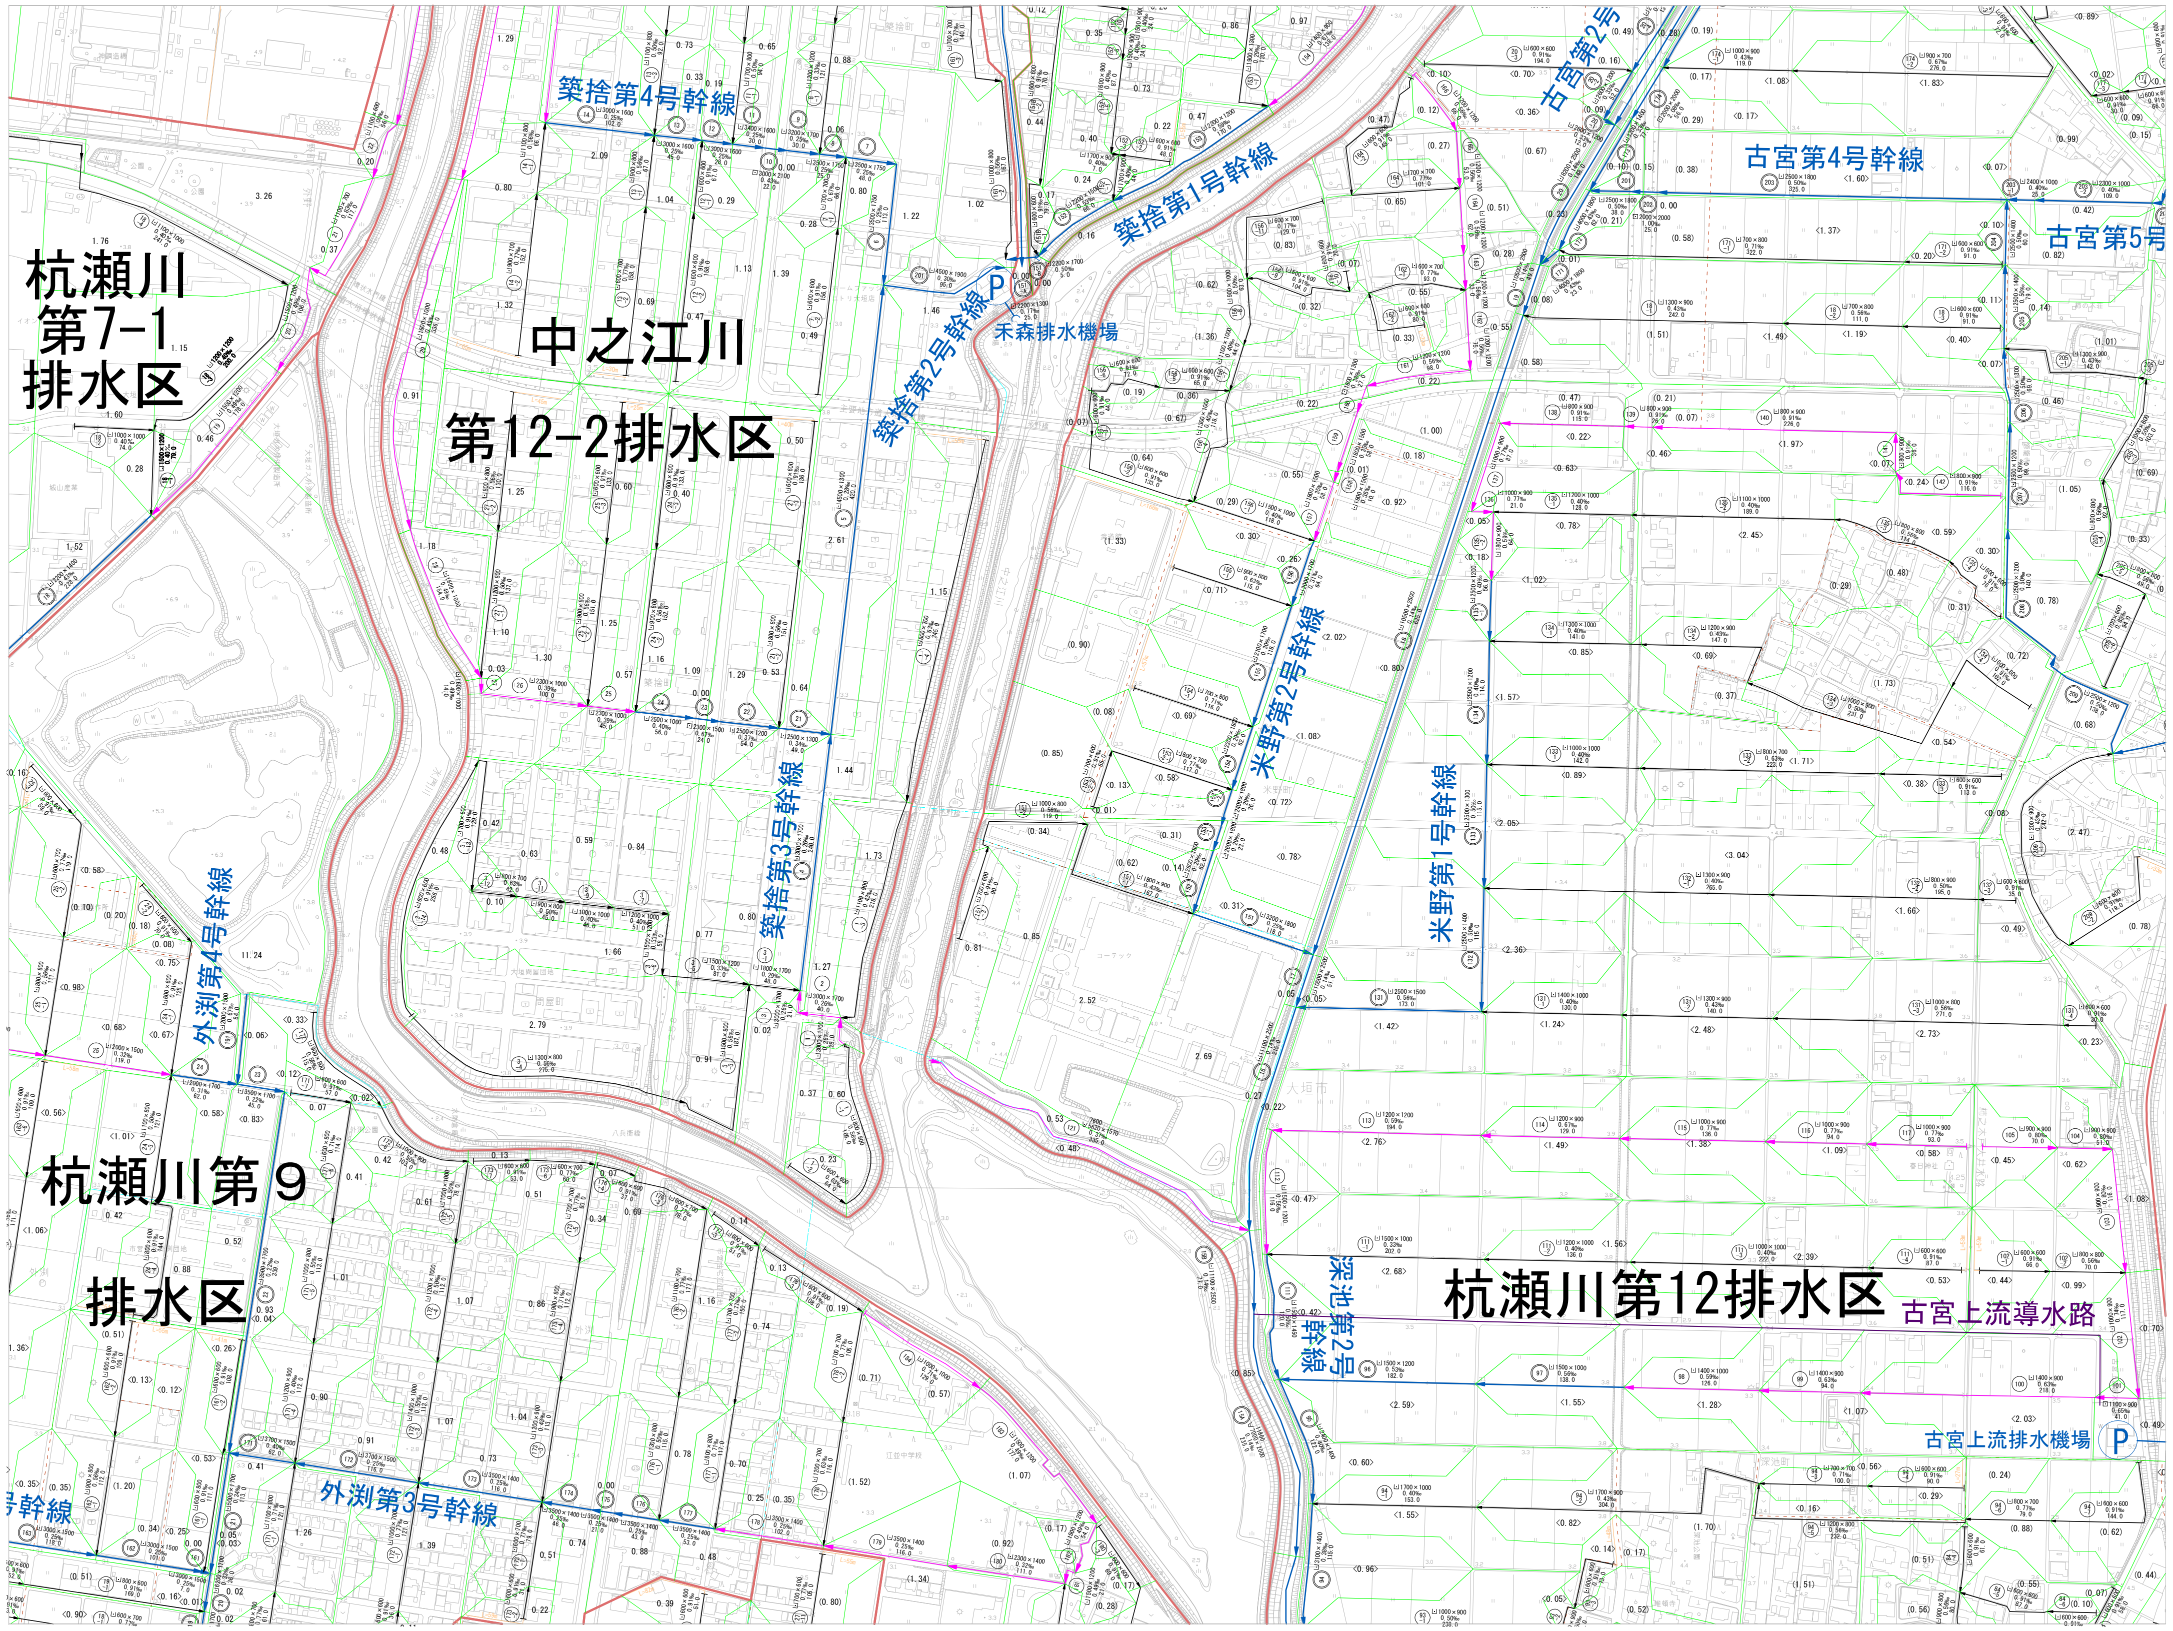
杭瀬川
第7-1
排水区
中之江川
第12-2排水区
杭瀬川第９
排水区
杭瀬川第12排水区
築捨第4号幹線
築捨第1号幹線
築捨第2号幹線
築捨第3号幹線
禾森排水機場
古宮第2号
古宮第4号幹線
古宮第5号
米野第2号幹線
米野第1号幹線
外渕第4号幹線
外渕第3号幹線
号幹線
深池第2号幹線
古宮上流導水路
古宮上流排水機場

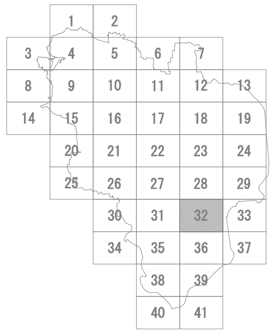
1
2
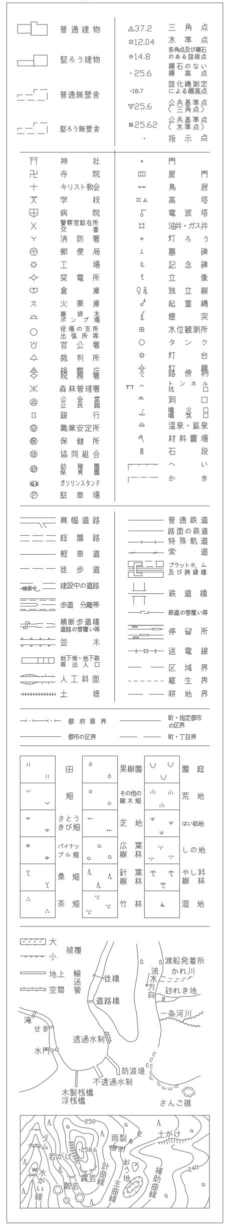

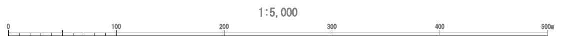
1:5,000
0
100
200
300
400
500m

凡	例		
—	行政区域界	1.00	区画割線　面積
— - —	市街化区域		ｶｯｺなし　市街地
- - -	現況集落区域		（　）　集落
—	排水区域界		〈　〉　水田
—	準用河川		((　))　山地
—	幹線水路		[〈　〉]　他町市街地
—	枝線水路(最長ルート)		《　》　他町調整区域
—	枝線水路(その他)	⊡ 1000×1000	水路断面
—	枝線補助ルート	1.0 ‰	勾　配
—	導 水 路	100.0	延　長
—	調整池導水渠	Ⓟ	排水機場
—(	吐　口	PG	ポンプゲート
①	幹線水路番号	▨	雨水調整池
1-1	枝線水路番号		

大垣市排水基本計画			
図 名	区画割施設平面図	調整年月日	平成28年3月
縮 尺		図　番	32/41
大垣市建設部治水課			