大垣市排水基本計画図

1:5,000　国土基本図

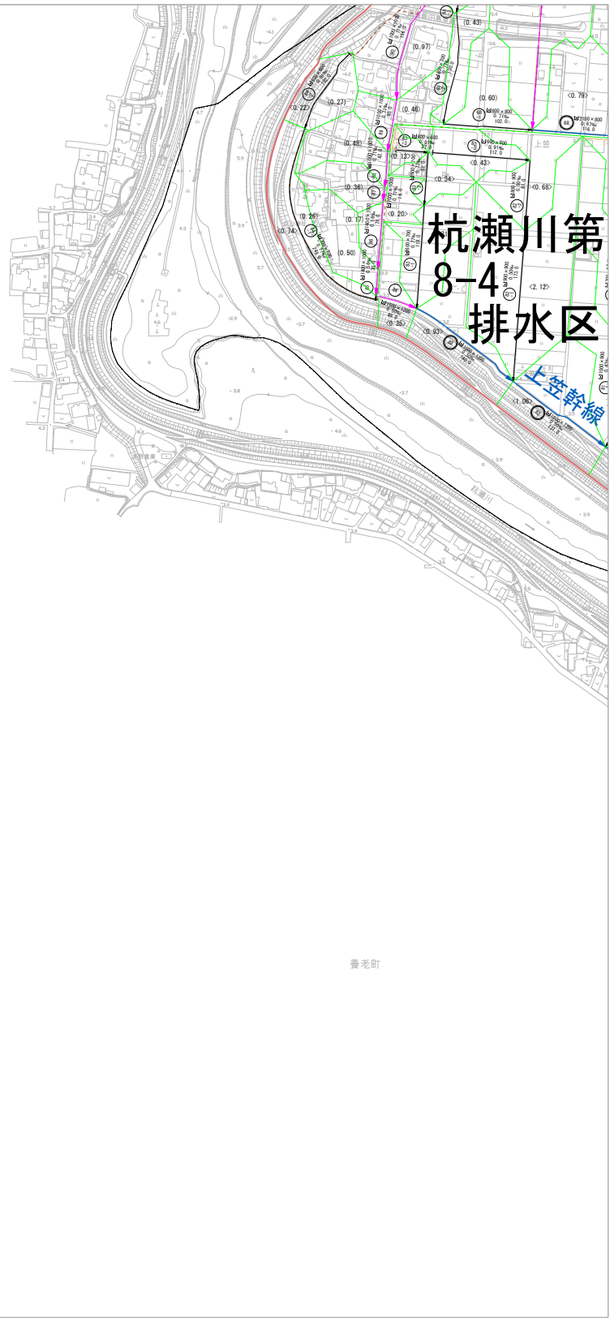

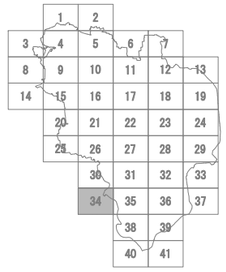

1:5,000

凡例		
行政区域界	1.00	区画側溝　断面
市街化区域	3×3ヒレ	市街地
雨水幹線区域	( )	農振
排水区域界	( )	水田
準用河川	(( ))	山地
幹線水路	[< >]	他町市街地
枝線水路（農振ルート）	< >	他町調整区域
枝線水路（その他）	□1800×1000	水路断面
枝線補助ルート	1.0 ‰	勾　配
等水路	180.0	延　長
調整池等水路	(P)	排水機場
牡　口	(G)	ポンプゲート
幹線水路番号		雨水調整池
枝線水路番号		

大垣市排水基本計画			
図名	区画側施設平面図	調整年月日	平成28年3月
縮尺		図番	34/41
大垣市建設部治水課			