大垣市排水基本計画図

1:5,000　国土基本図

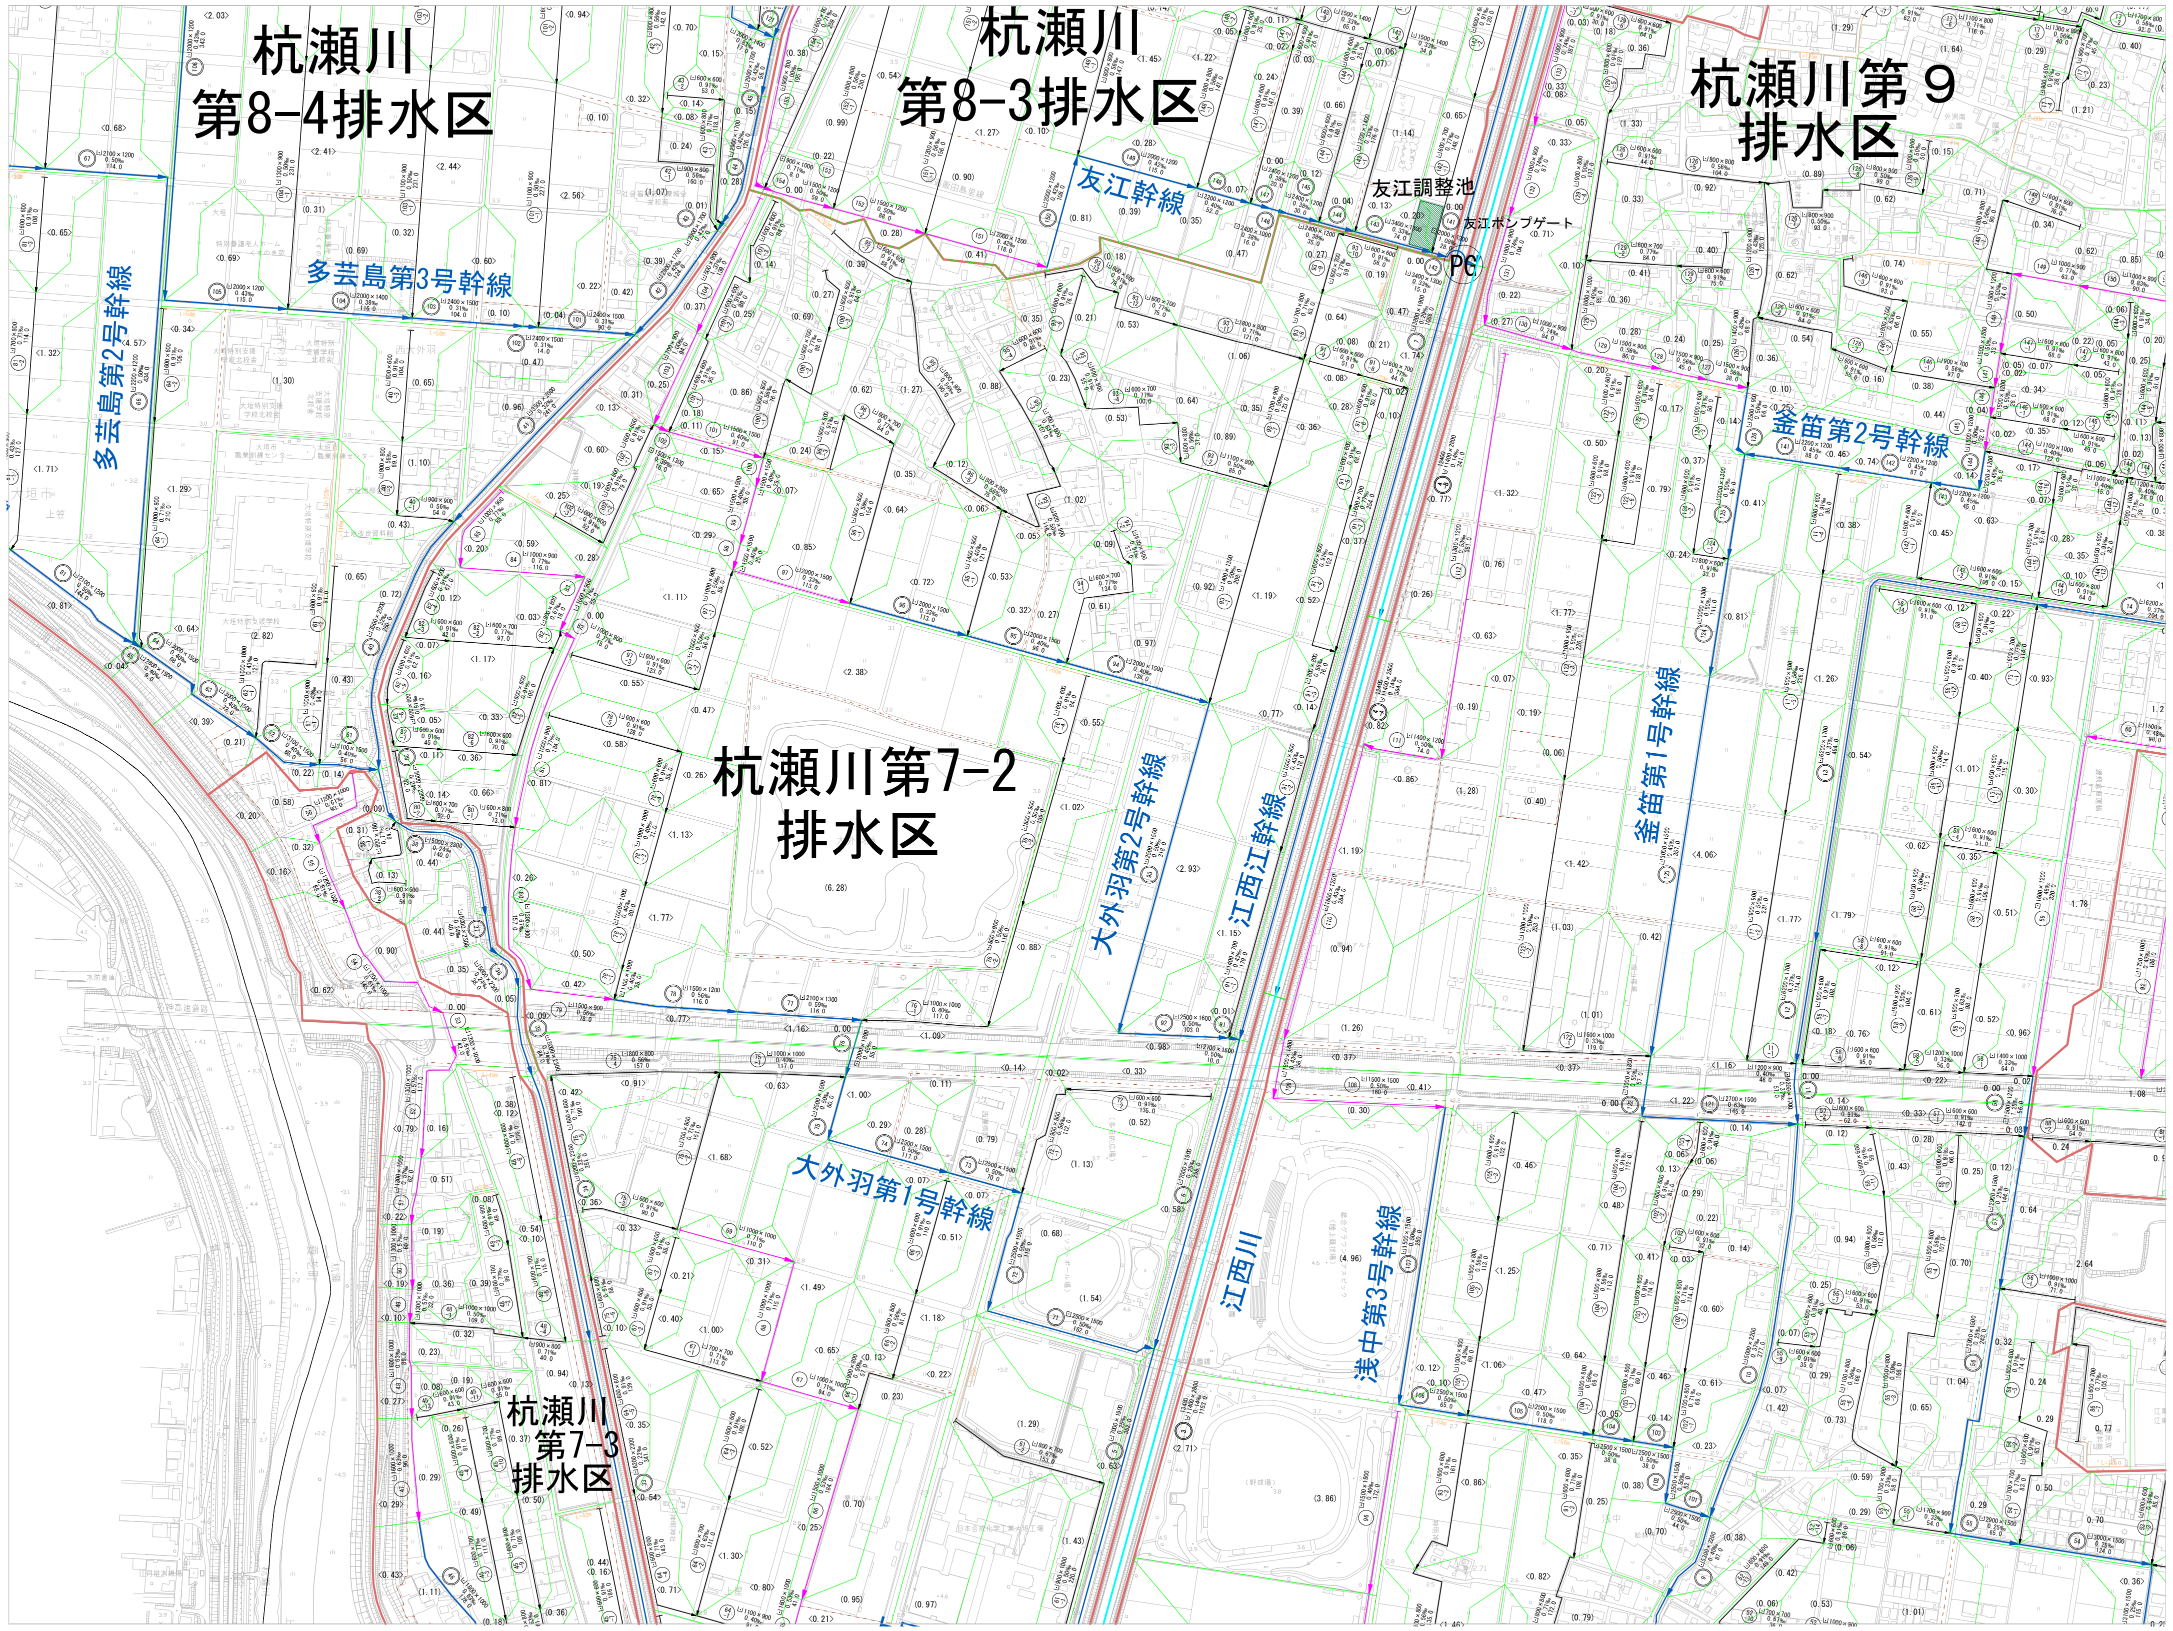
杭瀬川
第8-4排水区
杭瀬川
第8-3排水区
杭瀬川第９
排水区
友江幹線
友江調整池
友江ポンプゲート
PG
多芸島第3号幹線
多芸島第2号幹線
釜笛第2号幹線
釜笛第1号幹線
杭瀬川第7-2
排水区
大外羽第2号幹線
江西江幹線
大外羽第1号幹線
江西川
浅中第3号幹線
杭瀬川
第7-3
排水区

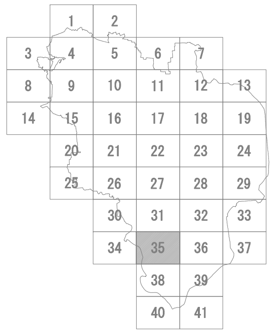
1
2
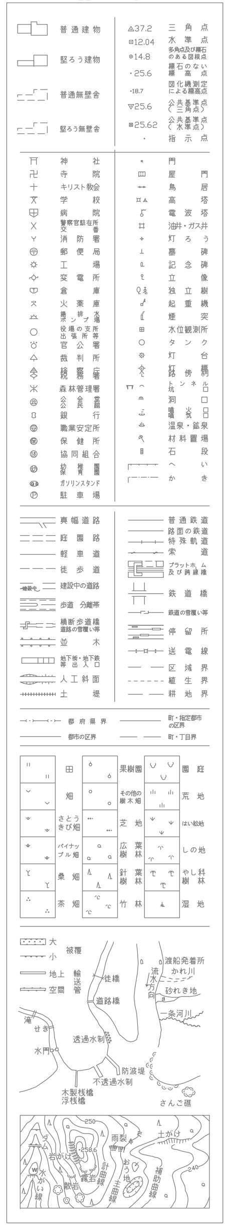

1:5,000
0
100
200
300
400
500m

凡	例		
───	行政区域界	1.00	区画割線　面積
─ · ─	市街化区域		ｶｯｺなし　市街地
- - - -	現況集落区域		（　）　集落
━━━	排水区域界		〈　〉　水田
━━━	準用河川		((　))　山地
───	幹線水路		[〈　〉]　他町市街地
───	枝線水路(最長ルート)		《　》　他町調整区域
───	枝線水路(その他)	⊡1000×1000	水路断面
───	枝線補助ルート	1.0 ‰	勾　　配
───	導　水　路	100.0	延　　長
───	調整池導水渠	Ⓟ	排水機場
───(	吐　　口	PG	ポンプゲート
①	幹線水路番号	▨	雨水調整池
①-①	枝線水路番号		

大垣市排水基本計画			
図　名	区画割施設平面図	調整年月日	平成28年3月
縮　尺		図　　番	35/41

大垣市建設部治水課