大垣市排水基本計画図

1:5,000　国土基本図

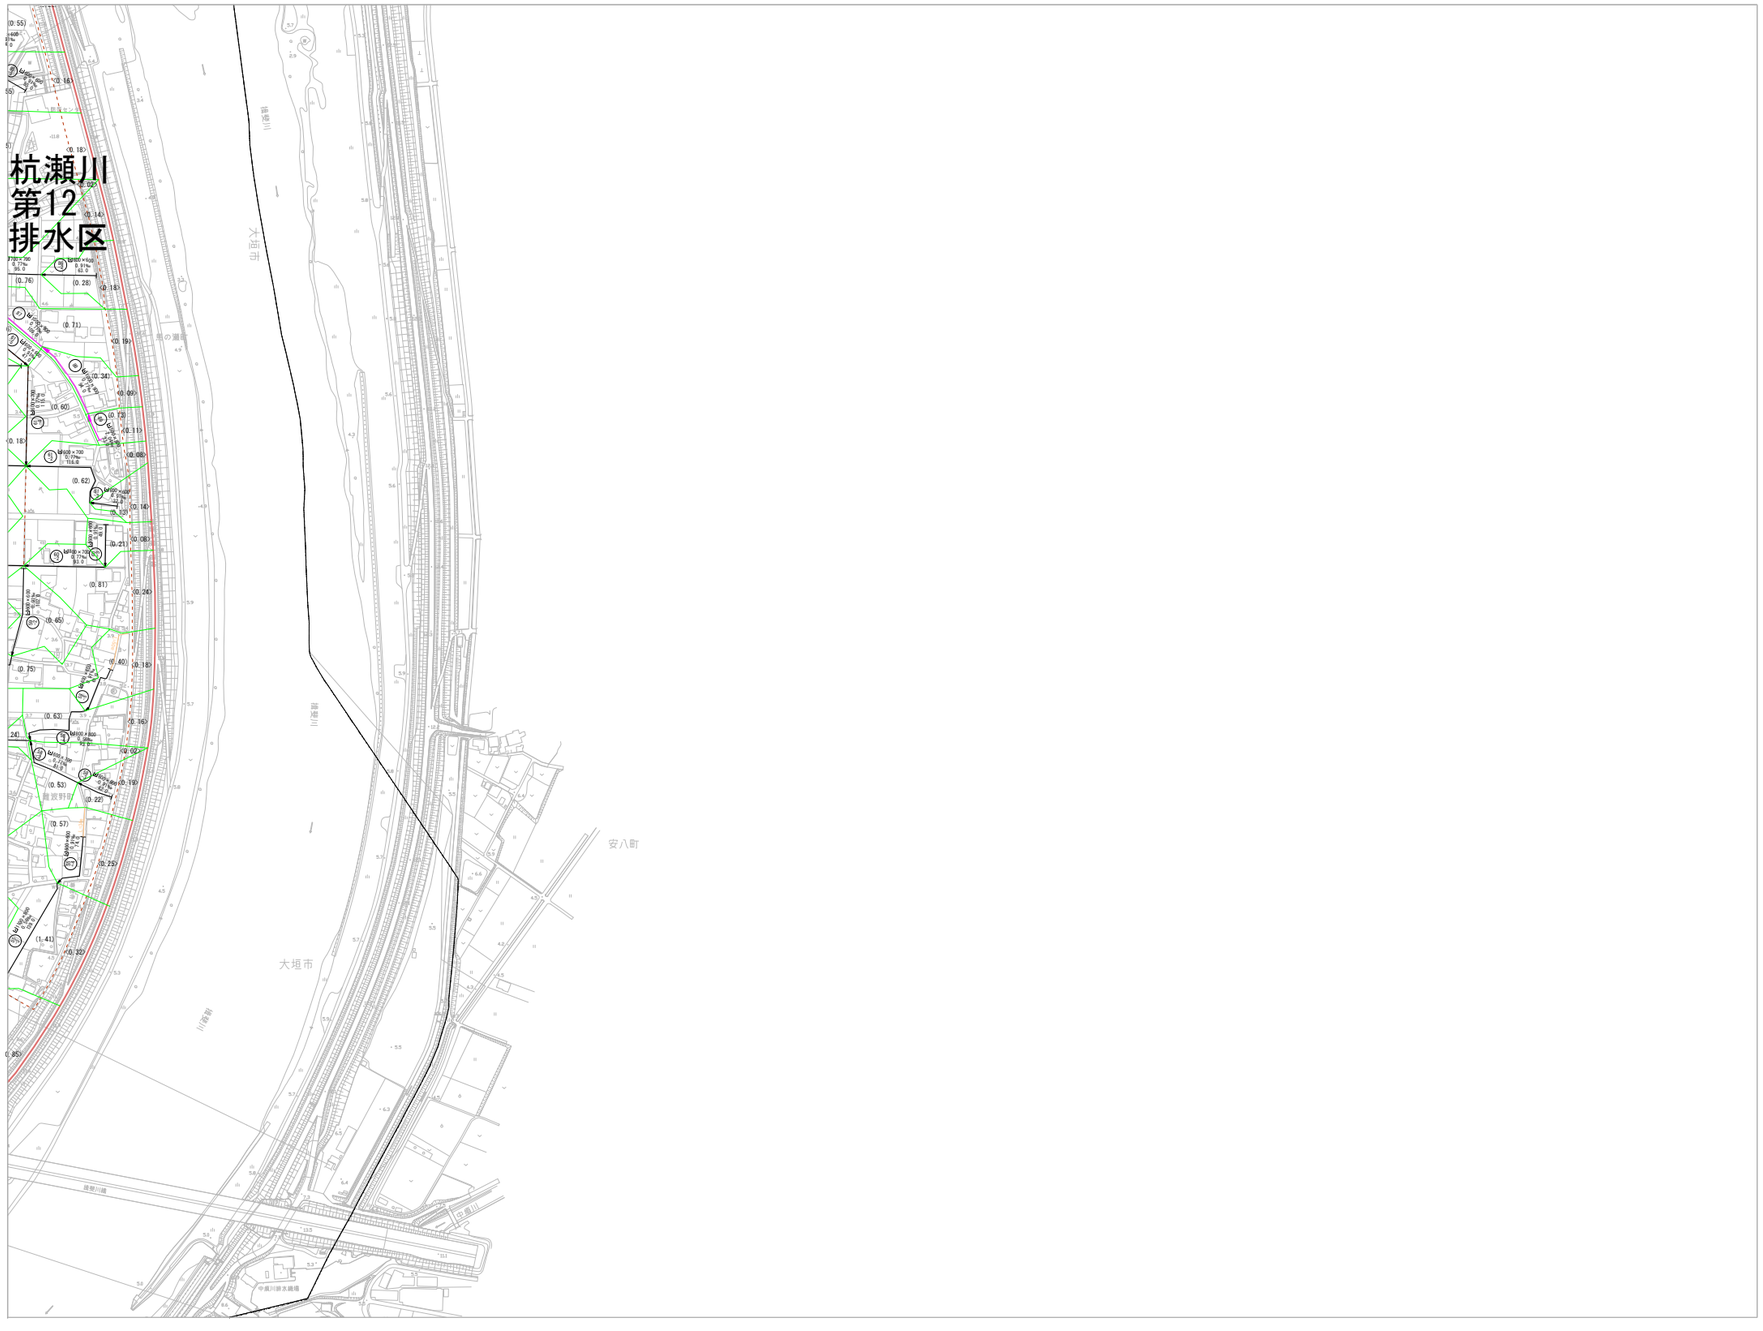

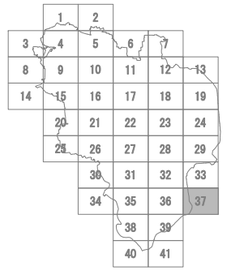

1:5,000

凡　例		
行政区域界	1.00	区画割線　面積
市街化区域		3ヶ3なし　市街地
調査集落区域		（　）　集落
排水区域界		（　）　水田
準用河川		（（　））　山地
幹線水路		【<　>】　他町市街地
枝線水路（最長ルート）		《　》　他町調整区域
枝線水路（その他）	L1 1000×1000	水路断面
枝線補助ルート	1.0 ‰	勾　配
導水路	100.0	延　長
調整池導水路	(P)	排水機場
吐　口	(PG)	ポンプゲート
幹線水路番号		雨水調整池
枝線水路番号		

大垣市排水基本計画			
図名	区画割施設平面図	調整年月日	平成28年3月
縮尺		図番	37/41
大垣市建設部治水課			