大垣市排水基本計画図

1:5,000　国土基本図

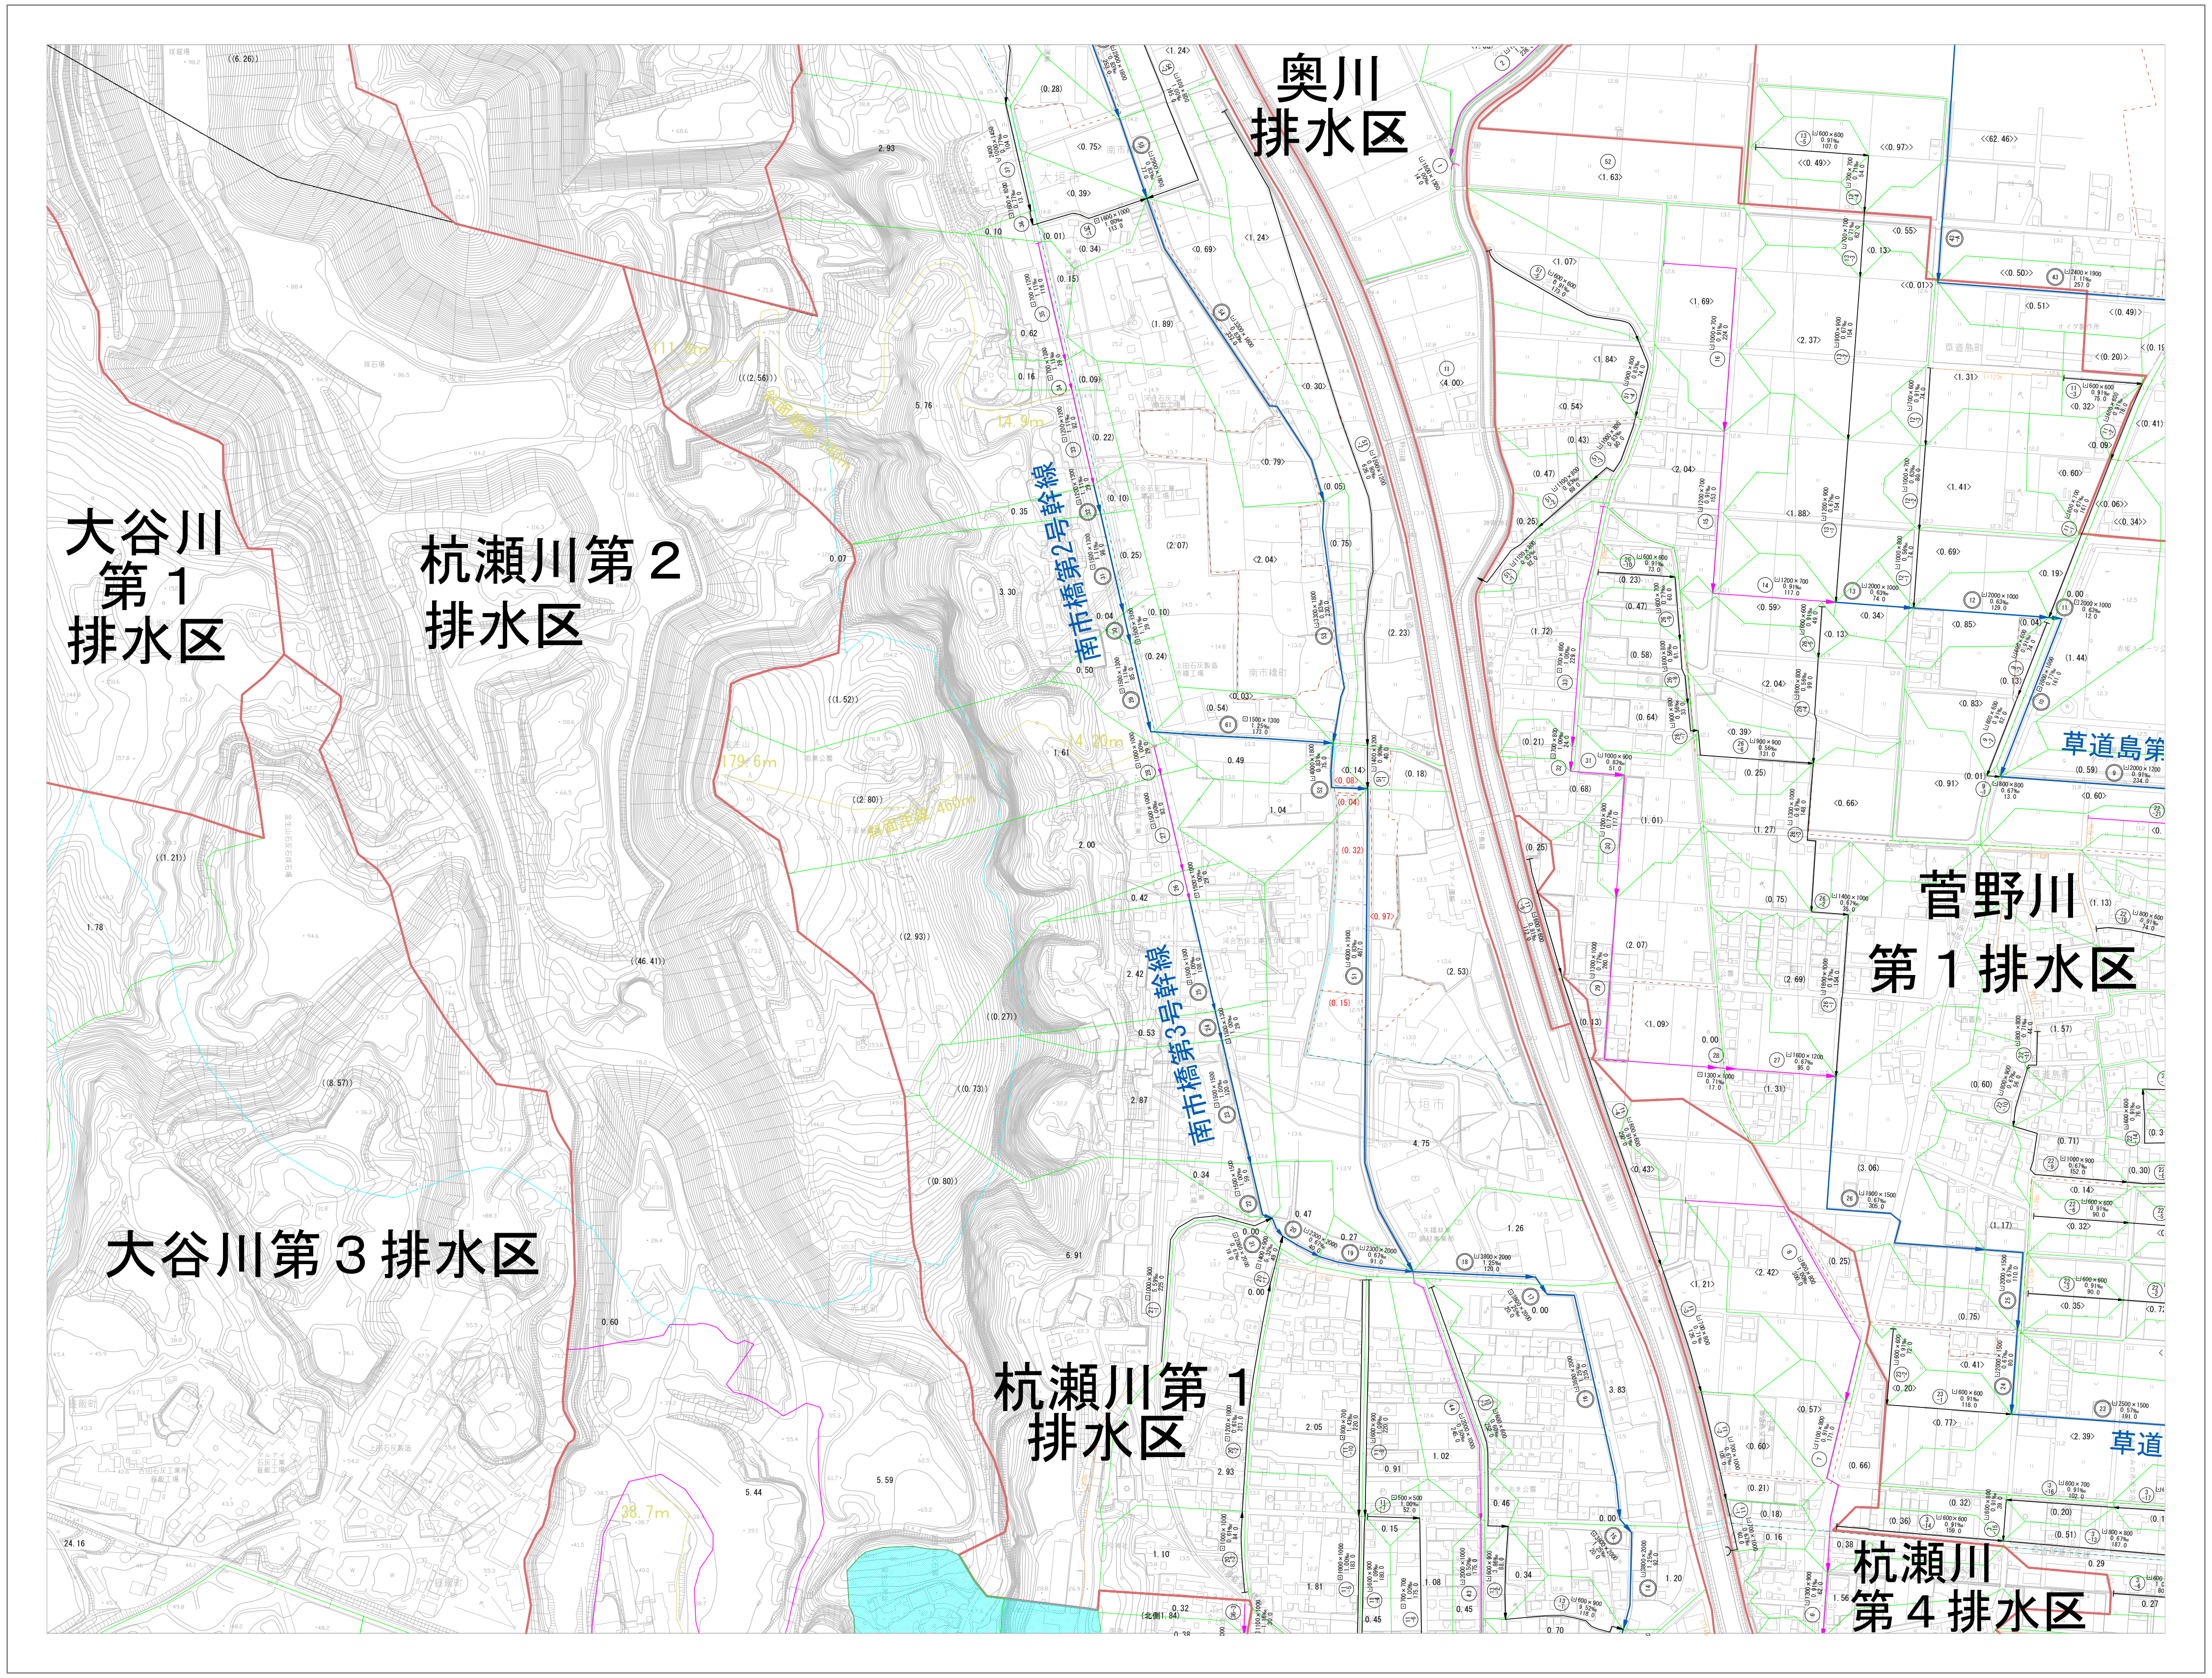
奥川
排水区
大谷川
第１
排水区
杭瀬川第２
排水区
南市橋第２号幹線
南市橋第３号幹線
草道島第
菅野川
第１排水区
大谷川第３排水区
杭瀬川第１
排水区
草道
杭瀬川
第４排水区

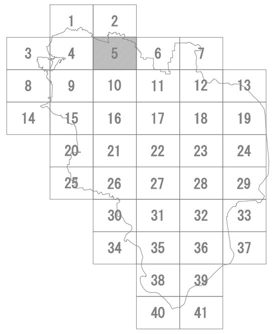
1
2
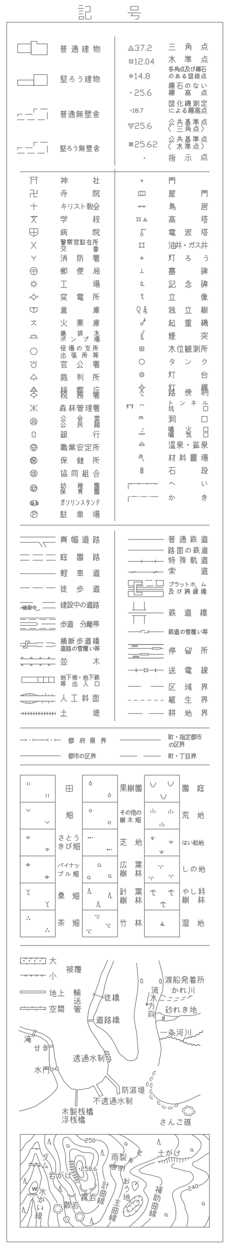

1:5,000
0
100
200
300
400
500m

凡　例			
─	行政区域界	1.00	区画割線　面積
─ - ─	市街化区域		ｶｯｺなし　市街地
- - -	現況集落区域		（　）　集落
━	排水区域界		〈　〉　水田
━	準用河川		((　))　山地
─	幹線水路		[〈　〉]　他町市街地
─	枝線水路（最長ルート）		《　》　他町調整区域
─	枝線水路（その他）	⊡1000×1000	水路断面
─	枝線補助ルート	1.0 ‰	勾　配
─	導 水 路	100.0	延　長
─	調整池導水渠	Ⓟ	排水機場
─(	吐　口	PG	ポンプゲート
①	幹線水路番号	▨	雨水調整池
(1-1)	枝線水路番号		

大垣市排水基本計画			
図名	区画割施設平面図	調整年月日	平成28年3月
縮尺		図番	5/41
大垣市建設部治水課			