大垣市排水基本計画図

1:5,000　国土基本図

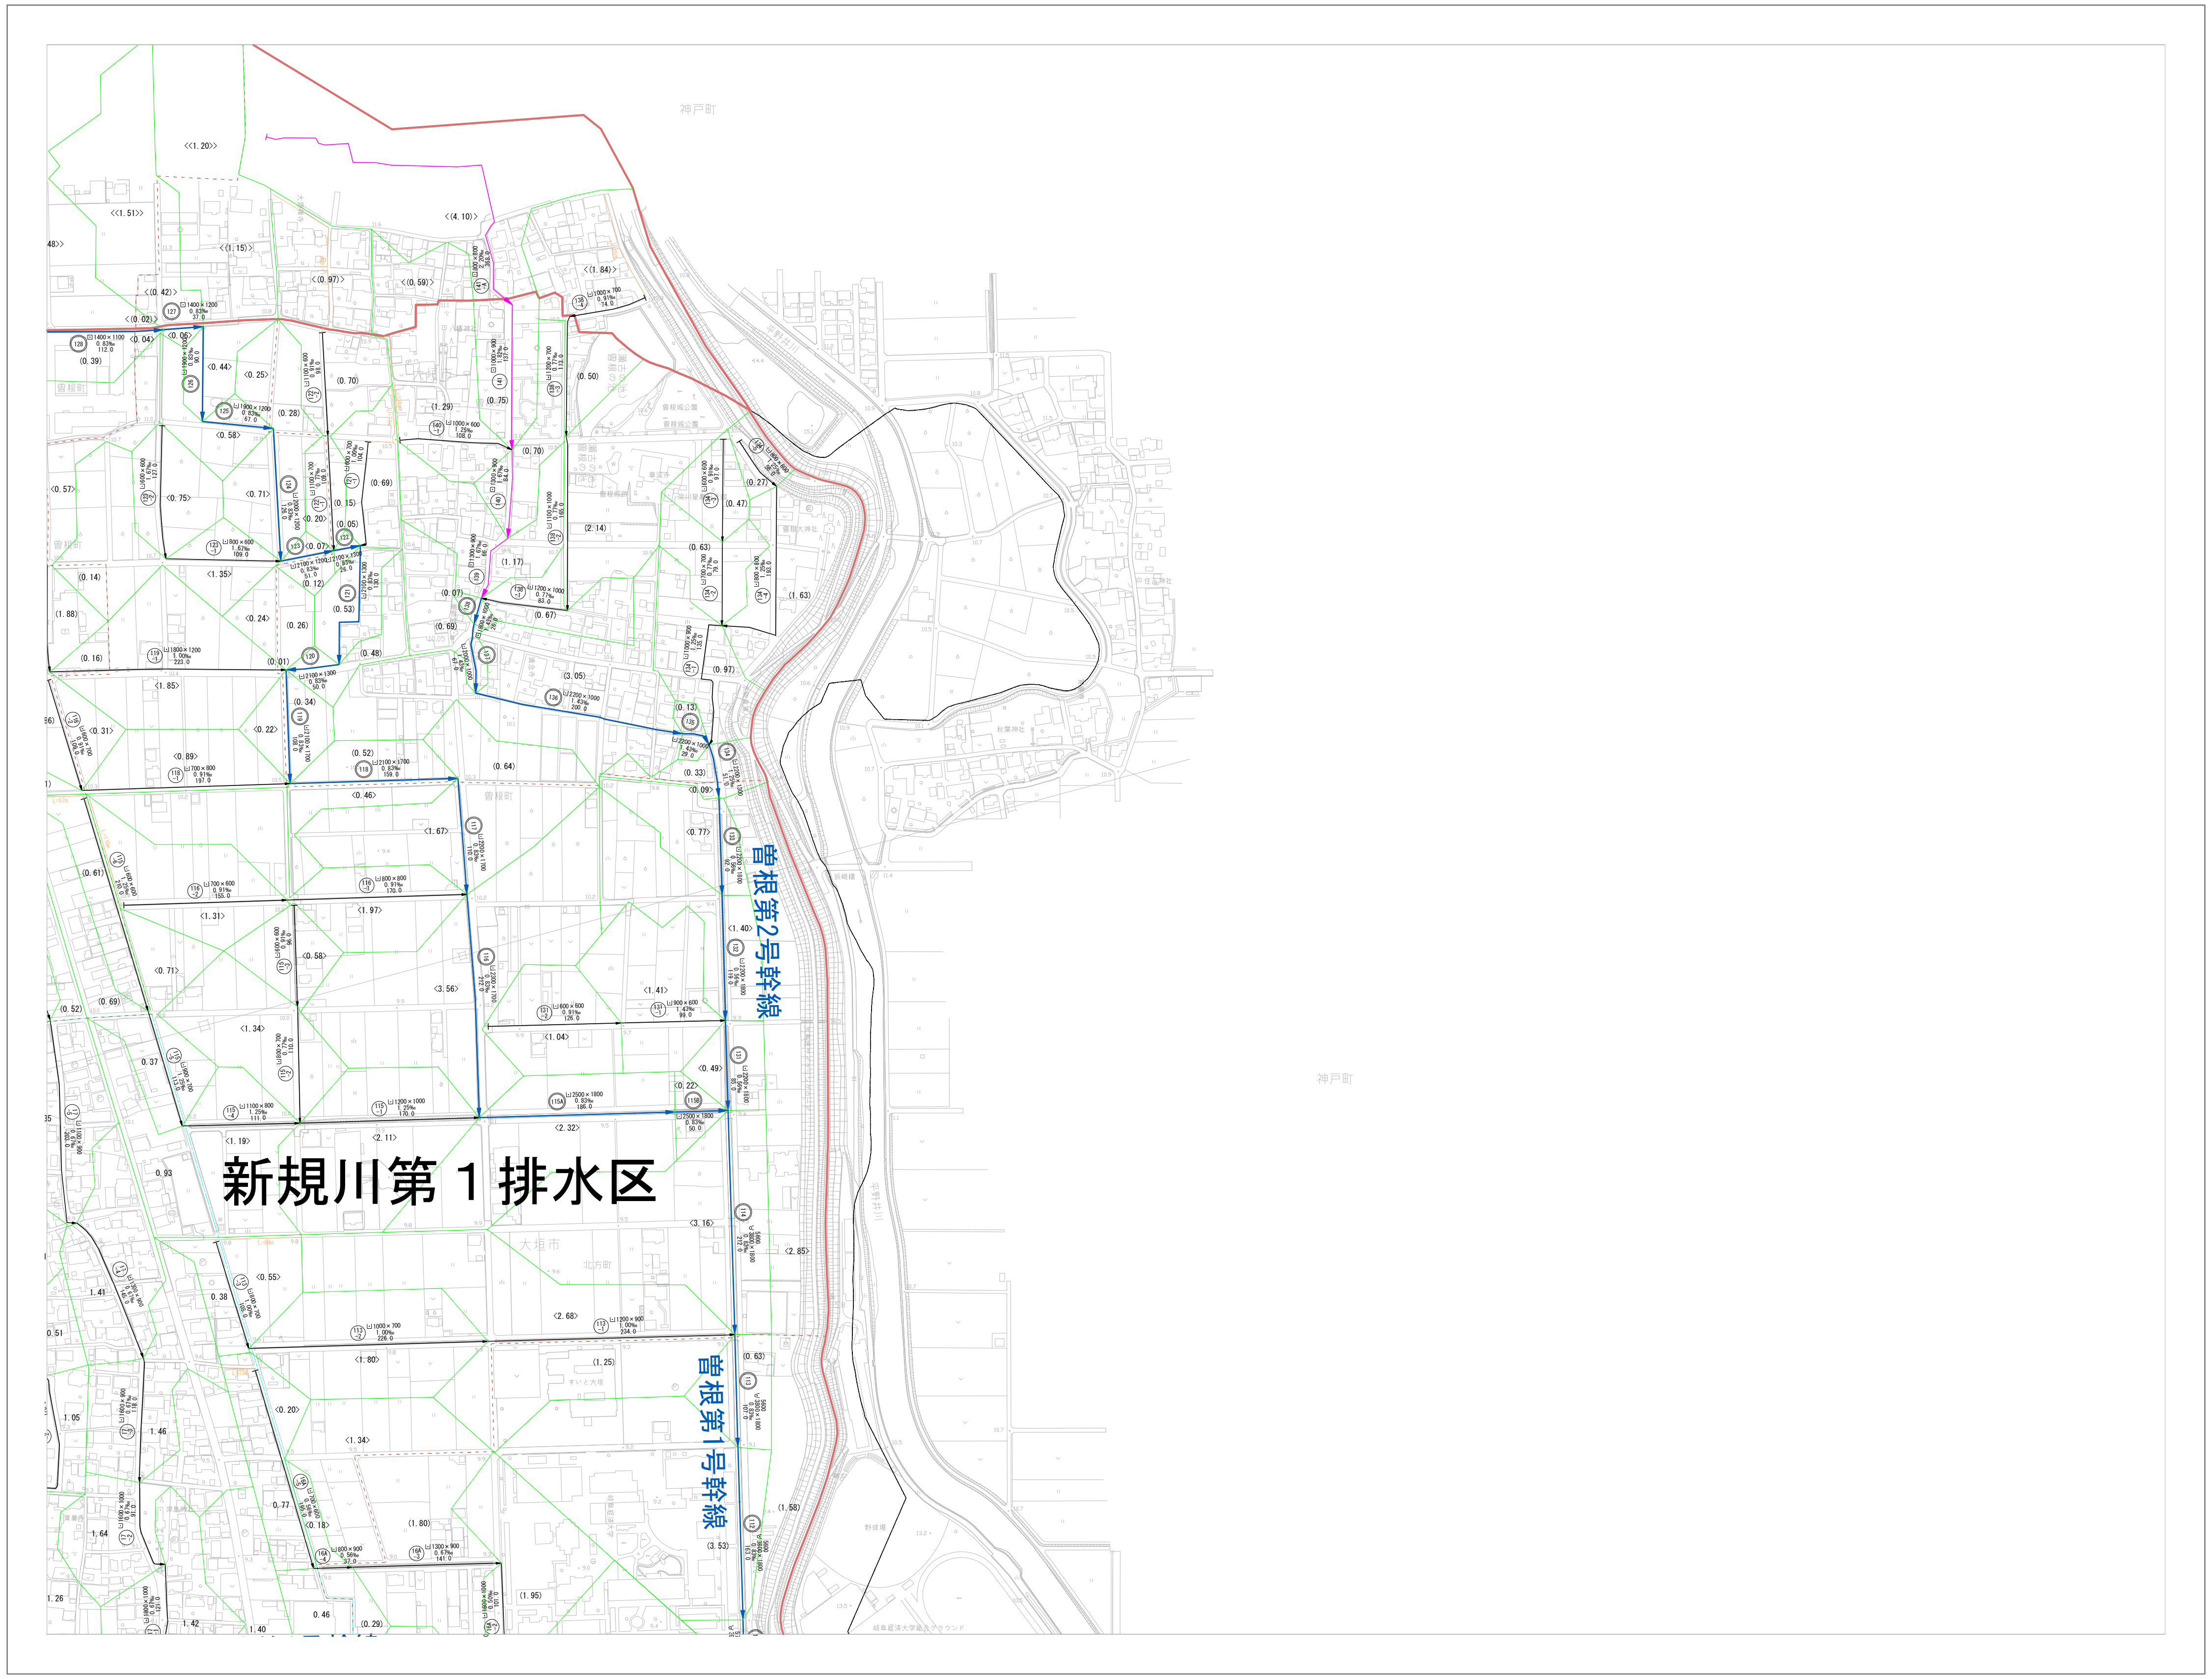

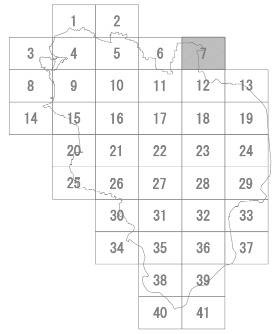

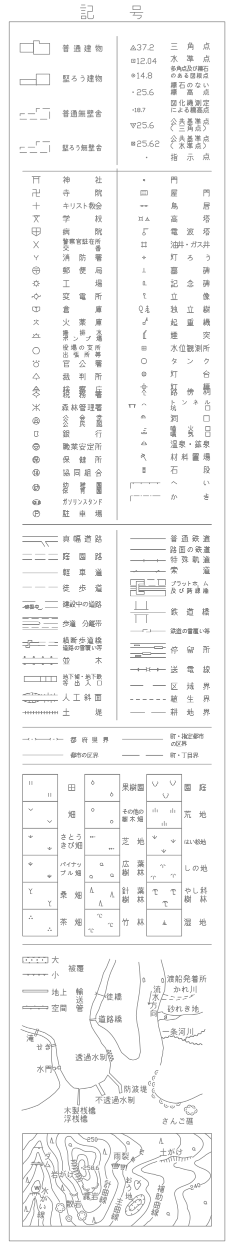

1:5,000

凡例			
	行政区域界	1.00	区画割線　面積
	市街化区域		ｶｯｺなし　市街地
	現況集落区域		(　)　集落
	排水区域界		〈　〉　水田
	準用河川		((　))　山地
	幹線水路		[〈　〉]　他町市街地
	枝線水路(最長ルート)		《　》　他町調整区域
	枝線水路(その他)	1000×1000	水路断面
	枝線補助ルート	1.0 ‰	勾配
	導水路	100.0	延長
	調整池導水渠	P	排水機場
	吐口	PG	ポンプゲート
1	幹線水路番号		雨水調整池
1-1	枝線水路番号		

大垣市排水基本計画			
図名	区画割施設平面図	調整年月日	平成28年3月
縮尺		図番	7/41
大垣市建設部治水課			