1:5,000　国土基本図

大垣市排水基本計画図

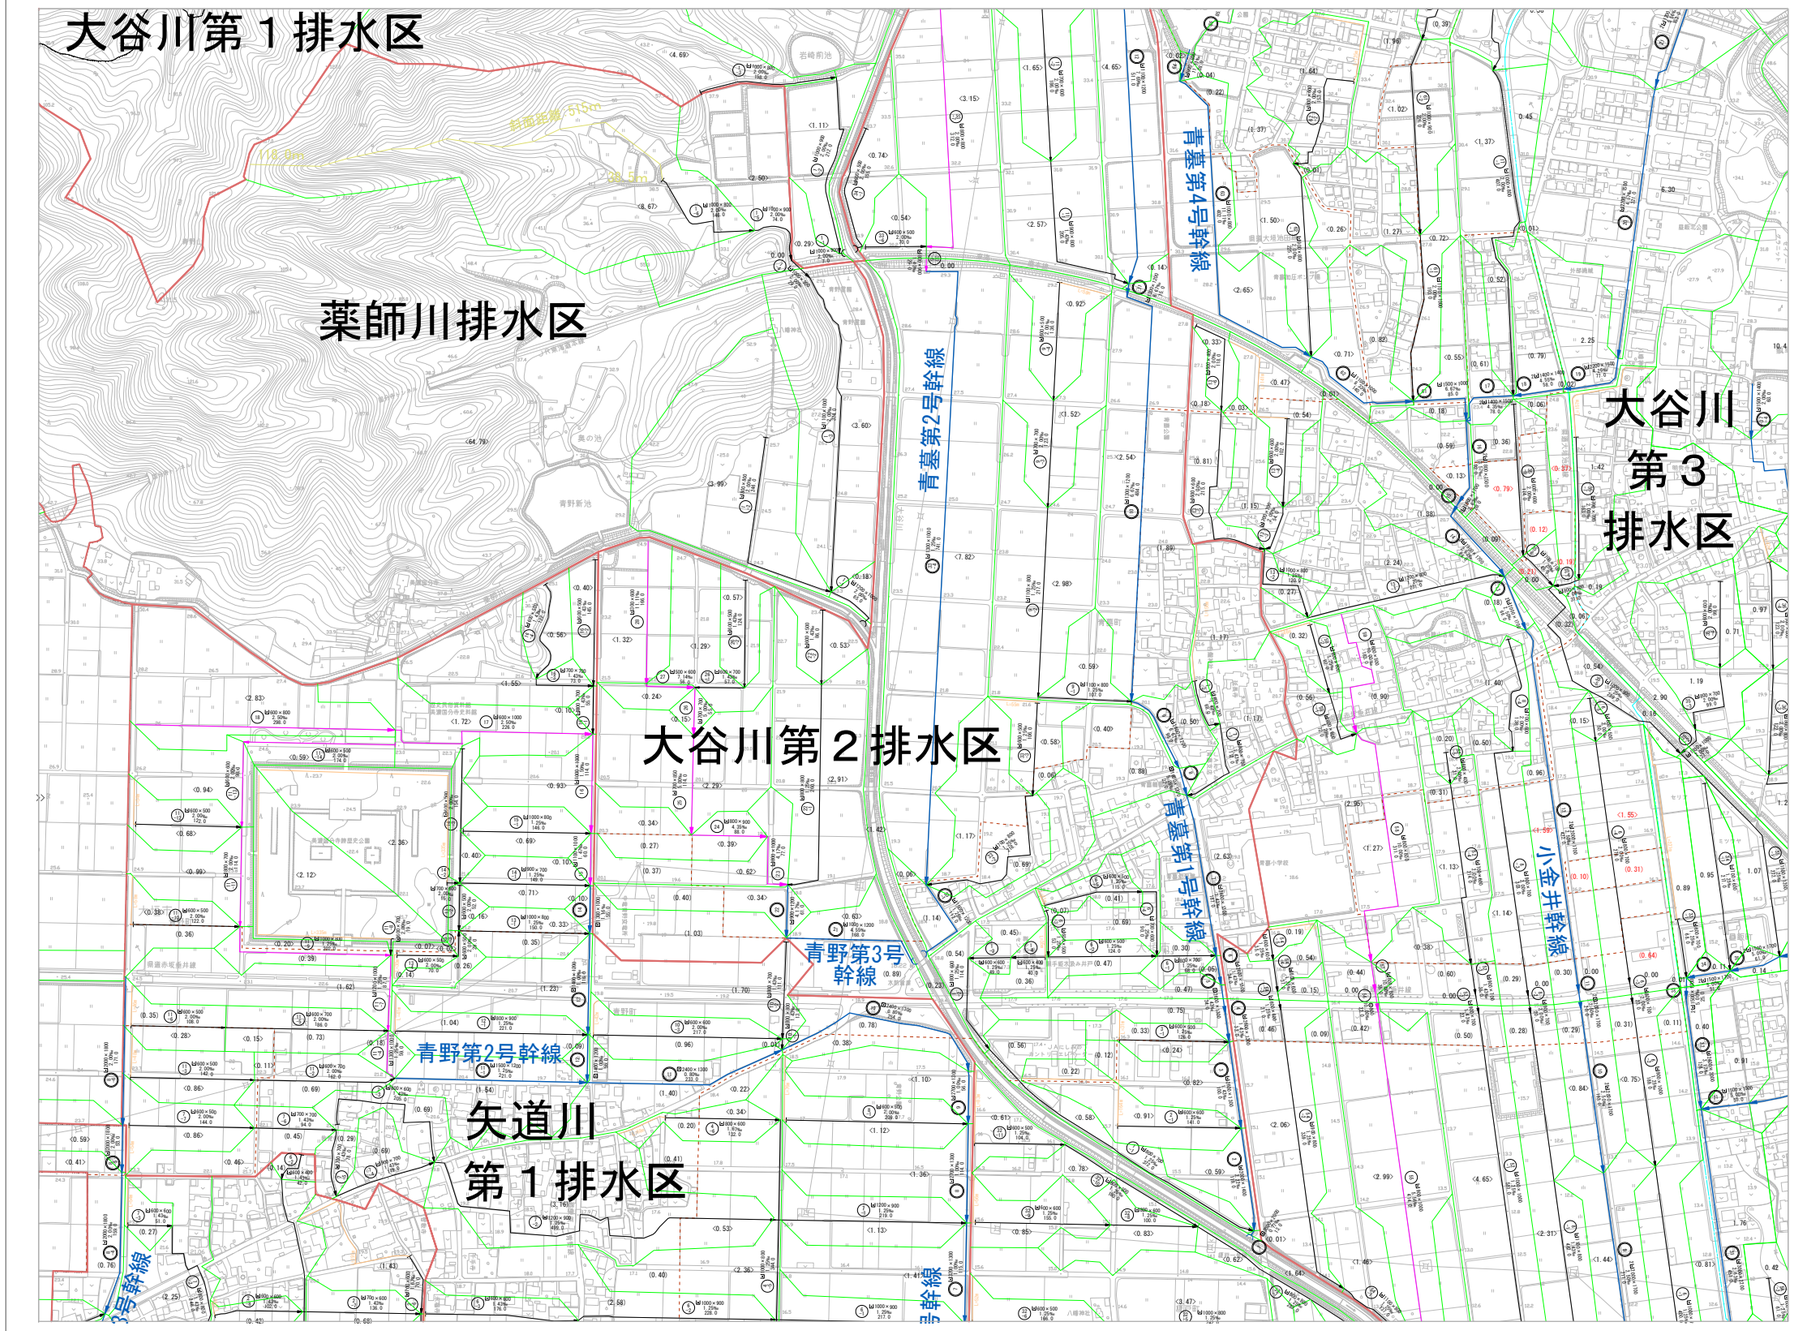

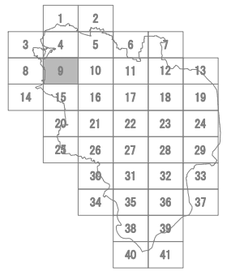

1:5,000

凡例			
行政区域界	1.00	区画割線	開渠
市街化区域		8×3㎡	市街地
現況集落区域		（　）	集落
排水区域界		（　）	水田
準用河川		((　))	山地
幹線水路		[(　)]	他町市街地
枝線水路(基準ルート)		（　）	他町調整区域
枝線水路(その他)	L1 1000×1000	水路断面	
枝線補助ルート	1.0 ‰	勾　配	
排水路	100.0	延　長	
調整池排水路	(P)	排水路幅	
吐　口	(PG)	ポンプゲート	
① 幹線水路番号		雨水調整池	
(5-1) 枝線水路番号			

大垣市排水基本計画			
図名	区画割施設平面図	調整年月日	平成28年3月
縮尺		図番	9/41
大垣市建設部治水課			