


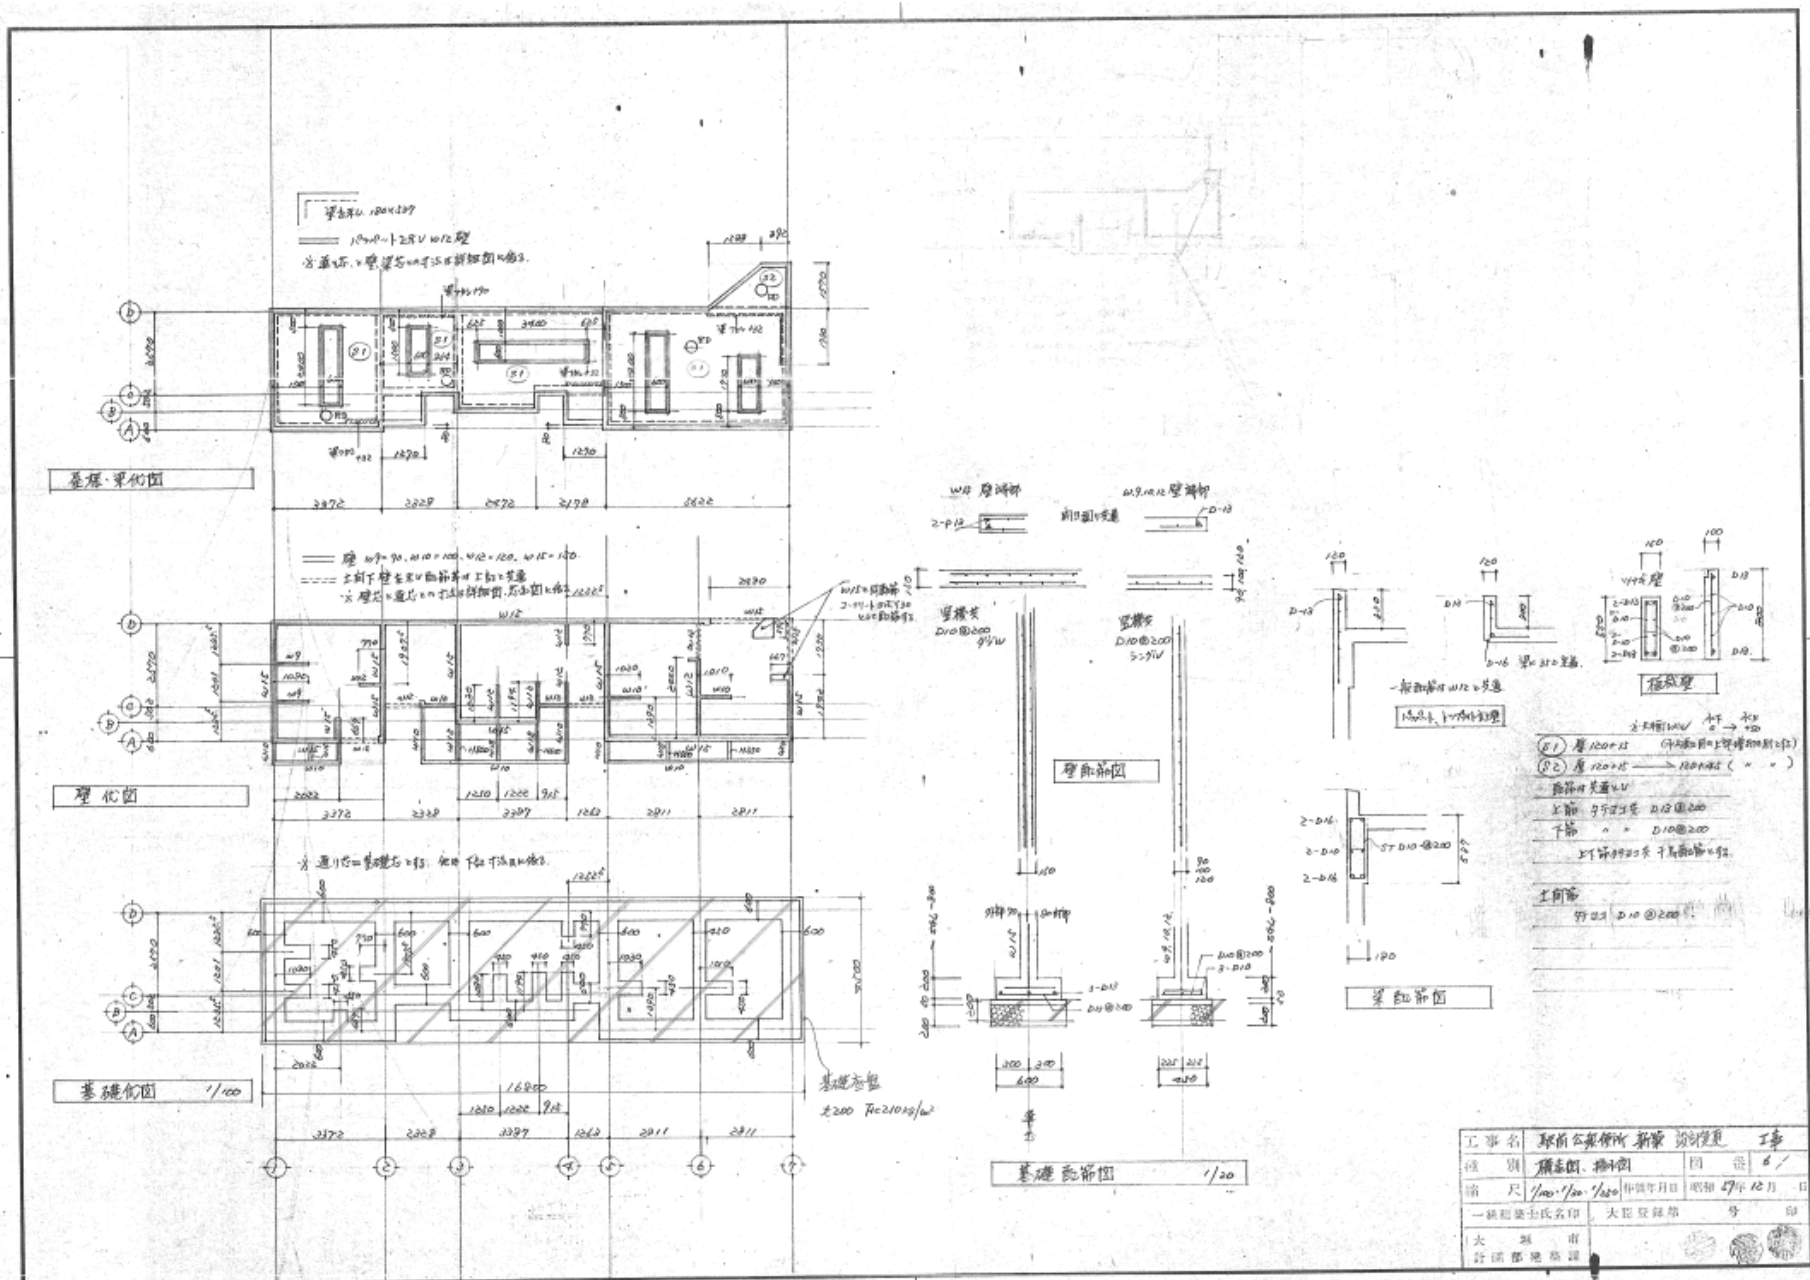

縮尺	1/100, 1/200	昭和	47年12月
