

令和 7 年 度

契 第 553 号


禾森町高齢者健康農園整地工事 設計書

大垣市 禾森町 地内

大 垣 市

111

位置図

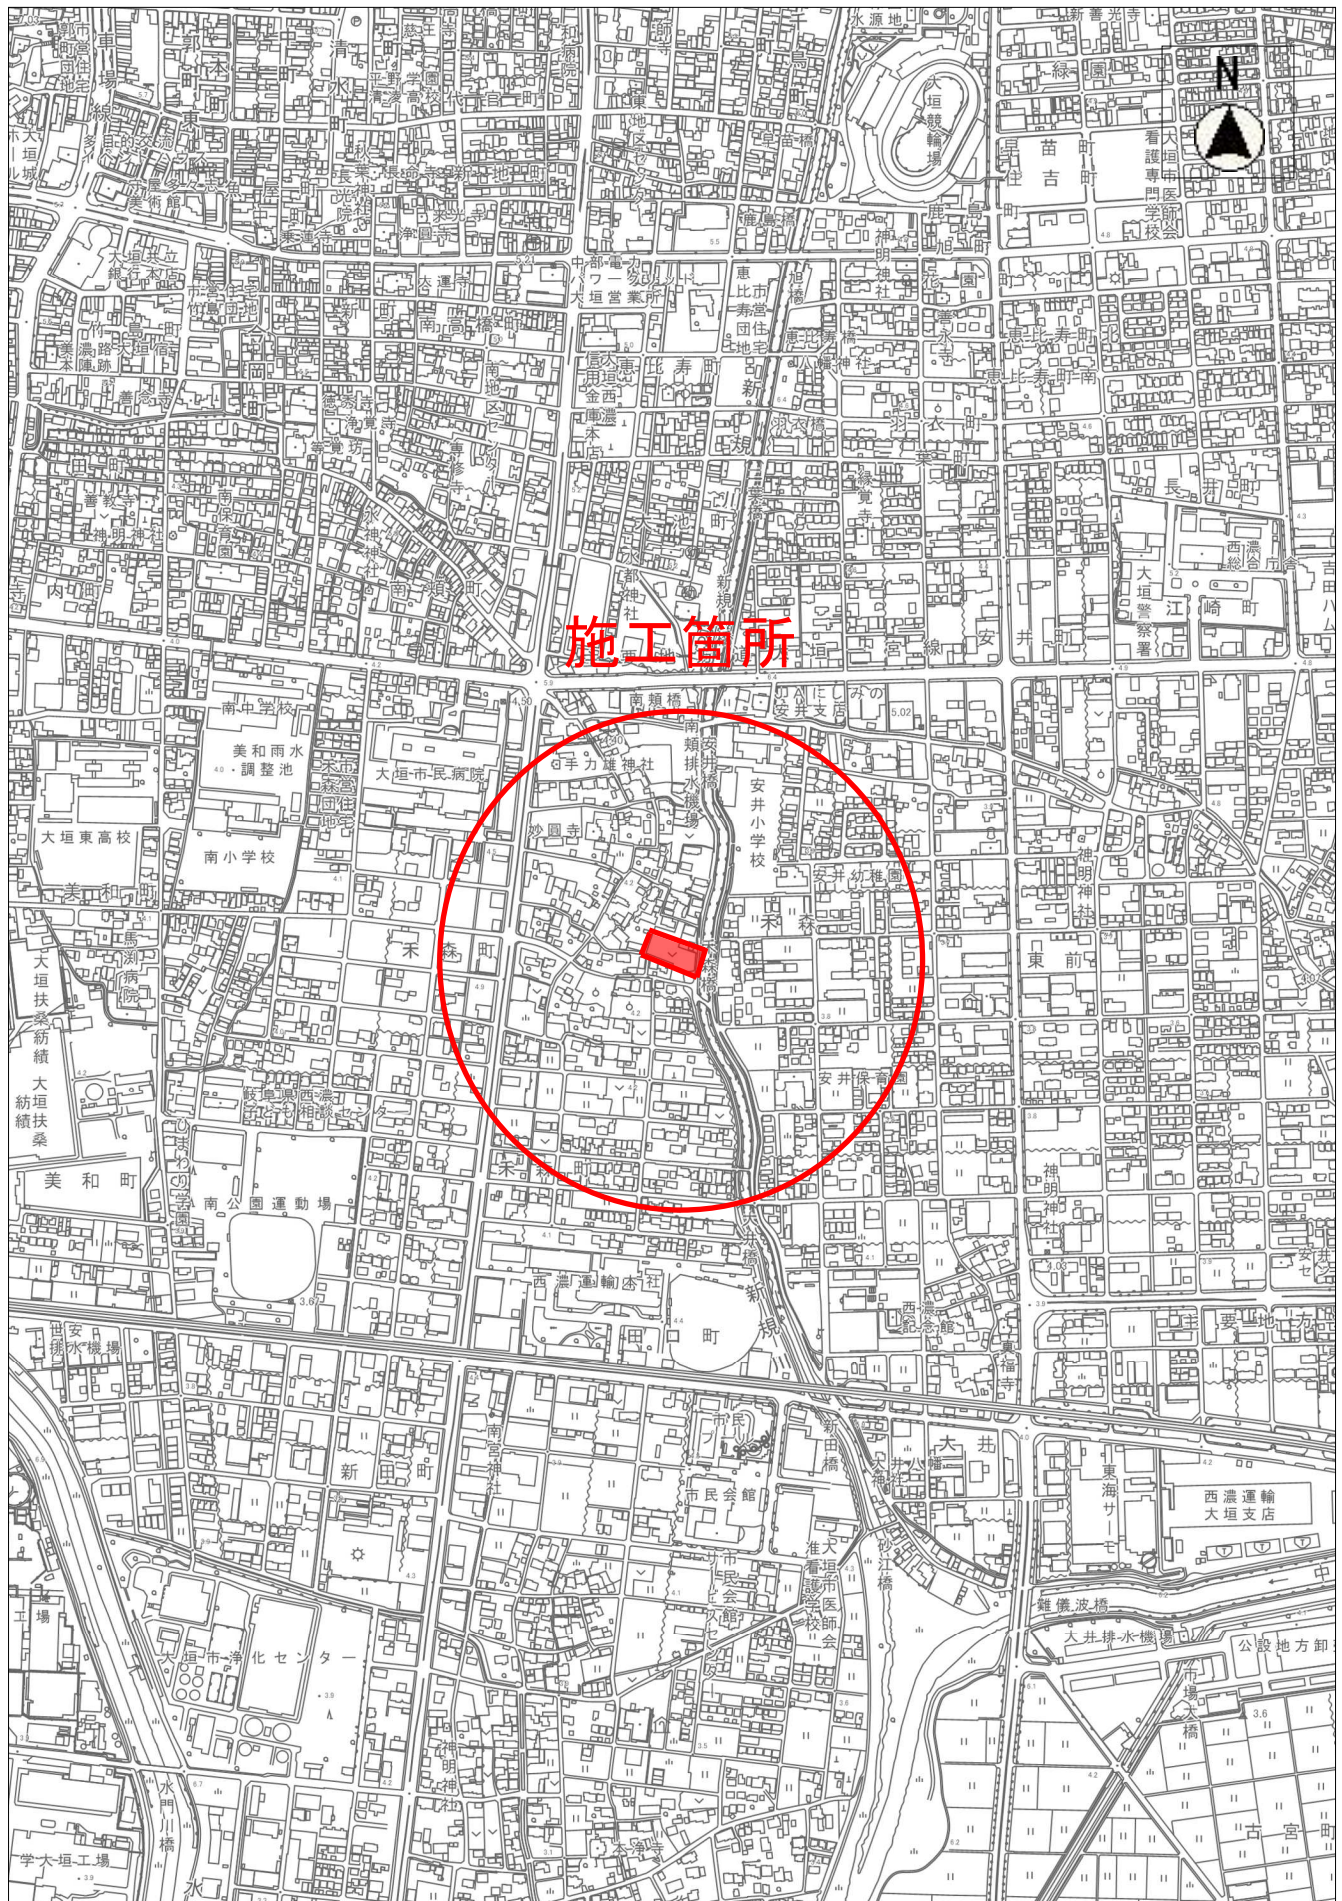

施工箇所

縮尺 1 : 10000

100 50 0 100 200

工事番号	契約第553号	事業名			
地区名		工事名	禾森町高齢者健康農園整地工事 仕様書		
年 度	令和07年度	施工箇所	大垣市 禾森町地内		
事業概要			設 計 年 月 日		
			施 工 方 法	請負	
			施 工 期 間		
			起 工 年 月 日		
			竣 工 年 月 日		
			歩 掛 適 用 年 月	令和7年11月1日	
			単 価 適 用 年 月	令和7年11月1日	
起工理由					

内 訳 表

名 称	数 量	単位	単 価	金 額	摘 要
01:本工事費					工種区分：ほ場整備工事
農園整地工事					
	1	式			
禾森町高齢者健康農園整地工事					
	1	式			
土工					
	1	式			
掘削(施工パッケージ)					
土砂、オフセット、押土無し、障害無し、5,000m3未満	820	m3			施工P単価表(CB210100-0001)
土砂等運搬(施工パッケージ)					
14.0km以下、DID区間有り、土砂(岩塊・玉石混り土含む)、標準	930	m3			施工P単価表(CB210110-0002)
処理費(建設発生土)					
(ほぐし状態)	1,100	m3			ZC30000051
整地工					
	1	式			

内 訳 表

名 称	数 量	単位	単 価	金 額	摘 要
耕土					
	1,016	m3			TJ0010
不陸整正					
4.0m以上、20,000m3未満、無し	850	m3			施工P単価表(CB210510-0003)
耕地復旧（耕起）					
石礫、雑物の除去が必要	0.160	延坪			施工歩掛表(DA140020-0001)
仮設工					
	1	式			
大型土のう工					
現地土、製作・設置、大型土のう	107	袋			施工歩掛表(DA150010-0003)
大型土のう工					
撤去	107	袋			施工歩掛表(DA150010-0005)
クラッシャーラン					
C-30	2	m3			ZC12130030
交通誘導警備員B					
		人			RW1045

内 訳 表

名 称	数 量	単 位	単 価	金 額	摘 要
直接工事費計					
	1	式			
間接工事費					
共通仮設費					
共通仮設費（率計上額）					施工地域：施工地域補正なし、補正しない
	1	式			
共通仮設費計					
	1	式			
純工事費					
	1	式			
現場管理費					
	1	式			
現場管理費（率計上額）					施工地域：施工地域補正なし、補正しない
	1	式			

内 訳 表

名 称	数 量	単 位	単 価	金 額	摘 要
工事原価					
	1	式			
一般管理費等					
	1	式			
合計					
	1	式			
総合計					

耕地復旧（耕起）			施工歩掛表 (DA140020-0001)		
石礫、雑物の除去が必要			1	ヘクタール	当り
名 称 ・ 規 格	数 量	単 位	単 価	金 額	摘 要
普通作業員		人			RW1002
トラクタ(ロータリ付き)運転経費		時間			施工歩掛表 (KA001600-0002)
諸雑費	1.000	式			X981036
合 計	1.000	ヘクタール			
単位当り	1.000	ヘクタール	当り		

トラクタ(ロータリ付き)運転経費					施工歩掛表 (KA001600-0002)
					1 時間 当り
名 称 ・ 規 格	数 量	単位	単 価	金 額	摘 要
トラクタ ホイール式 機械損料		時間			MA013438
軽油		リットル			ZC19020000
小型ローリー		人			RW1015
運転手 (一般)					
合 計	1.000	時間			
単位当り	1.000	時間	当り		

大型土のう工				施工歩掛表 (DA150010-0003)	
現地土、製作・設置、大型土のう				34	袋 当り
名 称 ・ 規 格	数 量	単 位	単 価	金 額	摘 要
土木一般世話役		人			RW1025
特殊作業員		人			RW1001
普通作業員		人			RW1002
大型土のう					
1ト土のう・丸型	34.000	袋			ZC20090000
バックホウ運転経費（賃料）		日			施工歩掛表 (KA200200-0004)
諸雑費	1.000	式			X981036
合 計	34.000	袋			
単位当り	1.000	袋	当り		

バックホウ運転経費（賃料）					施工歩掛表 (KA200200-0004)
					1 日 当り
名 称 ・ 規 格	数 量	単位	単 価	金 額	摘 要
バックホウ（クレーン付）賃料		供用日			ZC59122035
騒対超低騒音/排対2014/後方超小旋回型 山積0.45m3(平積0.35m3) 吊能力2.9t					
軽油		リットル			ZC19020000
小型ローリー					
運転手（特殊）		人			RW1014
合 計	1.000	日			
単位当り	1.000	日	当り		

大型土のう工				施工歩掛表 (DA150010-0005)	
撤去				115	袋 当り
名 称 ・ 規 格	数 量	単 位	単 価	金 額	摘 要
土木一般世話役		人			RW1025
特殊作業員		人			RW1001
バックホウ運転経費（賃料）		日			施工歩掛表 (KA200200-0006)
諸雑費	1.000	式			X981036
合 計	115.000	袋			
単位当り	1.000	袋	当り		

バックホウ運転経費（賃料）					施工歩掛表 (KA200200-0006)
					1 日 当り
名 称 ・ 規 格	数 量	単位	単 価	金 額	摘 要
バックホウ（クレーン付）賃料					
騒対超低騒音/排対2014/山積0.8m3(平積0.6m3)吊能力2.9t		供用日			ZC59121060
軽油					
小型ローリー		リットル			ZC19020000
運転手（特殊）					
		人			RW1014
合 計	1.000	日			
単位当り	1.000	日	当り		

仕 様 書

大垣市経済部農林課

本工事に使用する仕様書は、土木工事共通仕様書（農林水産省農村振興局・最終改正版）および岐阜県建設工事共通仕様書（最終改訂版）によるものとする。ただし、施工管理基準値は土木工事施工管理基準（農林水産省農村振興局・最終改正版）による。

産業廃棄物が搬出される工事にあたっては、監督員の指示に従い、産業廃棄物関連書類の提出及び確認並びに処理施設の現地確認並びに建設廃棄物処理状況の管理を行い、産業廃棄物が最終処分に至るまで適正に処理されていることを確認すること。

工事において、現場作業員への環境教育、建設機械のアイドリング時間の縮小、自転車利用の促進、粉塵の飛散防止、排出ガス対策型及び低騒音型建設機械の利用促進、低振動工法の利用促進、資材の再資源化促進、再生資材の積極利用、建設廃材の適正処理の徹底、過剰な梱包の削減指導、現場内における分別収集など環境負荷の軽減に努めること。

受注者は、工事施工において自ら立案実施した創意工夫や技術力に関する項目、または地域社会への貢献として評価できる項目について、施工計画書に記載し、工事完了時まで所定の様式により提出することができる。

中間検査の実施は、「大垣市中間検査要綱」に基づき実施するもの。なお、中間検査は、給付の対象としない。入札に際し現場調査を必要とする場合は事前に契約管財課契約グループへ連絡すること。

本工事完成までに必要な諸手続きは受注者が一切代行し、その費用を負担すること。

着工前に現場を把握し、不明箇所があれば監督員と協議・打合せを行うこと。

施工中既設物を破損した場合は、監督員に報告し受注者の責任において補修すること。

本工事の施工に関しては別途工事との兼ね合いについて十分協議を行い、不明箇所があり次第、監督員と協議・打合せを行うこと。

本工事の下請け業務及び建設資材等の購入において市内業者を活用するよう努めること。

工事請負代金額が 100 万円以上の工事は、建設副産物情報交換システム（コブリス）に登録し、その写しを提出すること。

提出書類は、A－4版で作成すること。

本工事は「建設現場の週休 2 日」の普及および浸透に向けて、週休 2 日制工事の適否に関わらず、土曜日の休工に努める「まんなかホリデー（中部地区統一の一斉休工）」に取り組むものとする。なお、本取組は強制的な休工や工程の調整を求めるものではない。休工とは、現場事務所での事務作業を含め 1 日を通して現場や現場事務所が閉所されている状態をいう。（巡回パトロールや保守点検等現場管理上必要な作業を行う場合を除く）

特記仕様書		上記項目、事項のうち○印該当欄は、工事施工にあたって制約等を受けることとなるので明示する。なお、明示事項に変更が発生したときは、発注者（市）と協議し適切な措置を講ずるものとする。	
施工条件			
明示項目	明示事項	制約条件等	
工 程	1. 関連する別途発注工事あり	a 工種（ b 着工予定（	
	2. 他機関協議による工程条件あり	a 工種（ b 期間（	
	③ その他	地権者との工程調整を行うこと。	
用 地	1. 用地補償物件撤去まで着工制限あり	a 区間 b 着工見込期間 c 内容	
	2. その他		
公 害 対 策	① 施工法の制限あり	a 騒音 b 振動 c 水質 d その他（排ガス e（	
	2. 事業損失防止に関する調査あり	a 調査の項目（	
	3. その他		
安 全 対 策	1. 鉄道等の近接作業制限あり	a 工法制限あり b 作業時間制限あり	
	2. 発破作業制限あり	a 防護工指定あり b 作業時間制限あり （	
	3. 交通誘導警備員	a 配置人員構成（ b 交通誘導警備員 A の配置義務あり	
	4. その他		
工 事 用 道 路	1. 一般道路（搬入路）の使用制限	a 搬入経路指定あり（ b 時間帯制限あり（	
	2. 一般道路の占用	a 全面占用 b 片側占用 c 時間制限あり	
	3. 仮設道路の設置条件あり	a 一般交通供用あり b 安全施設必要（ c 路面工（ d 工事完了後存続又は撤去（	
	4. その他		
仮 設 工 関 係	① 仮設物の指定または一部指定あり	a 工種（大型土のう	
	2. 仮設物の転用、兼用あり	a 工種（ b 内容（	
	3. その他		
残 土 等 産 業 廃 棄 物 関 係	① 残土の処理条件あり	a 場所（岐阜市一日市場） b 投棄料計上あり c 運搬距離（13.8km程度） d 押土、整地必要	
	2. 産業廃棄物の処理条件あり	a 種類（ b 運搬距離（	
	3. 提出書類あり	a 廃材の分別解体等の方法 b 再生資源利用計画書・促進計画書（実施書は提示のみ） c 残土処分の位置図・写真・求積図（協議書型式） d その他（	
工事支障物件	1. 占用支障物件あり	a 電気 b 電話 c 水道 d 下水道 e ガス f その他（	
	2. その他		
排 水 工 関 係	1. 濁水、湧水処理条件あり	a 方法（	
薬液注入関係	2. その他		
	1. 施工（管理）方法の条件あり	a 工法区分（ b 注入材料及び注入量（ c 施工範囲（ d その他（	
再 生 材 使 用 関 係	1. 再生材使用指定あり	a 種類（	
その他	2. その他		
	1. 現場発生材あり	a 品名（） b 納入場所（	
	2. 支給材あり	a 品名（） b 引渡し場所（	
	3. 現場環境改善費あり	a 仮設備（ b 営繕（ c 安全（ d 地域連携（	
	4. 盛土材等工事間流用あり	a 運搬方法（ b 運搬距離（	
	5. 他機関との協議状況	a 協議済み（ b 協議中・未協議（	
	6. 台帳に関する提出物あり	a b	
	⑦ 法定外の労災保険の付保	本工事において、受注者は法定外の労災保険に付さなければならない	
	⑧ ワンデーレスポンスの実施	大垣市ワンデーレスポンス実施要領に基づき実施すること	
	9. 工事履行報告書の提出		
	10. 週休2日制工事の実施	a 通期 b 月単位 c 交替制	
	⑪ 試行要領の実施	大垣市熱中症対策に資する現場管理費補正の試行	
	12. 余裕期間設定工事の実施		
⑬ その他	a 設置してある境界鉄・杭等については、 光波測距儀等を使用して復旧しなければならない。 b c 埋蔵文化財包蔵地：該当なし		