


# 大垣市排水基本計画一般図

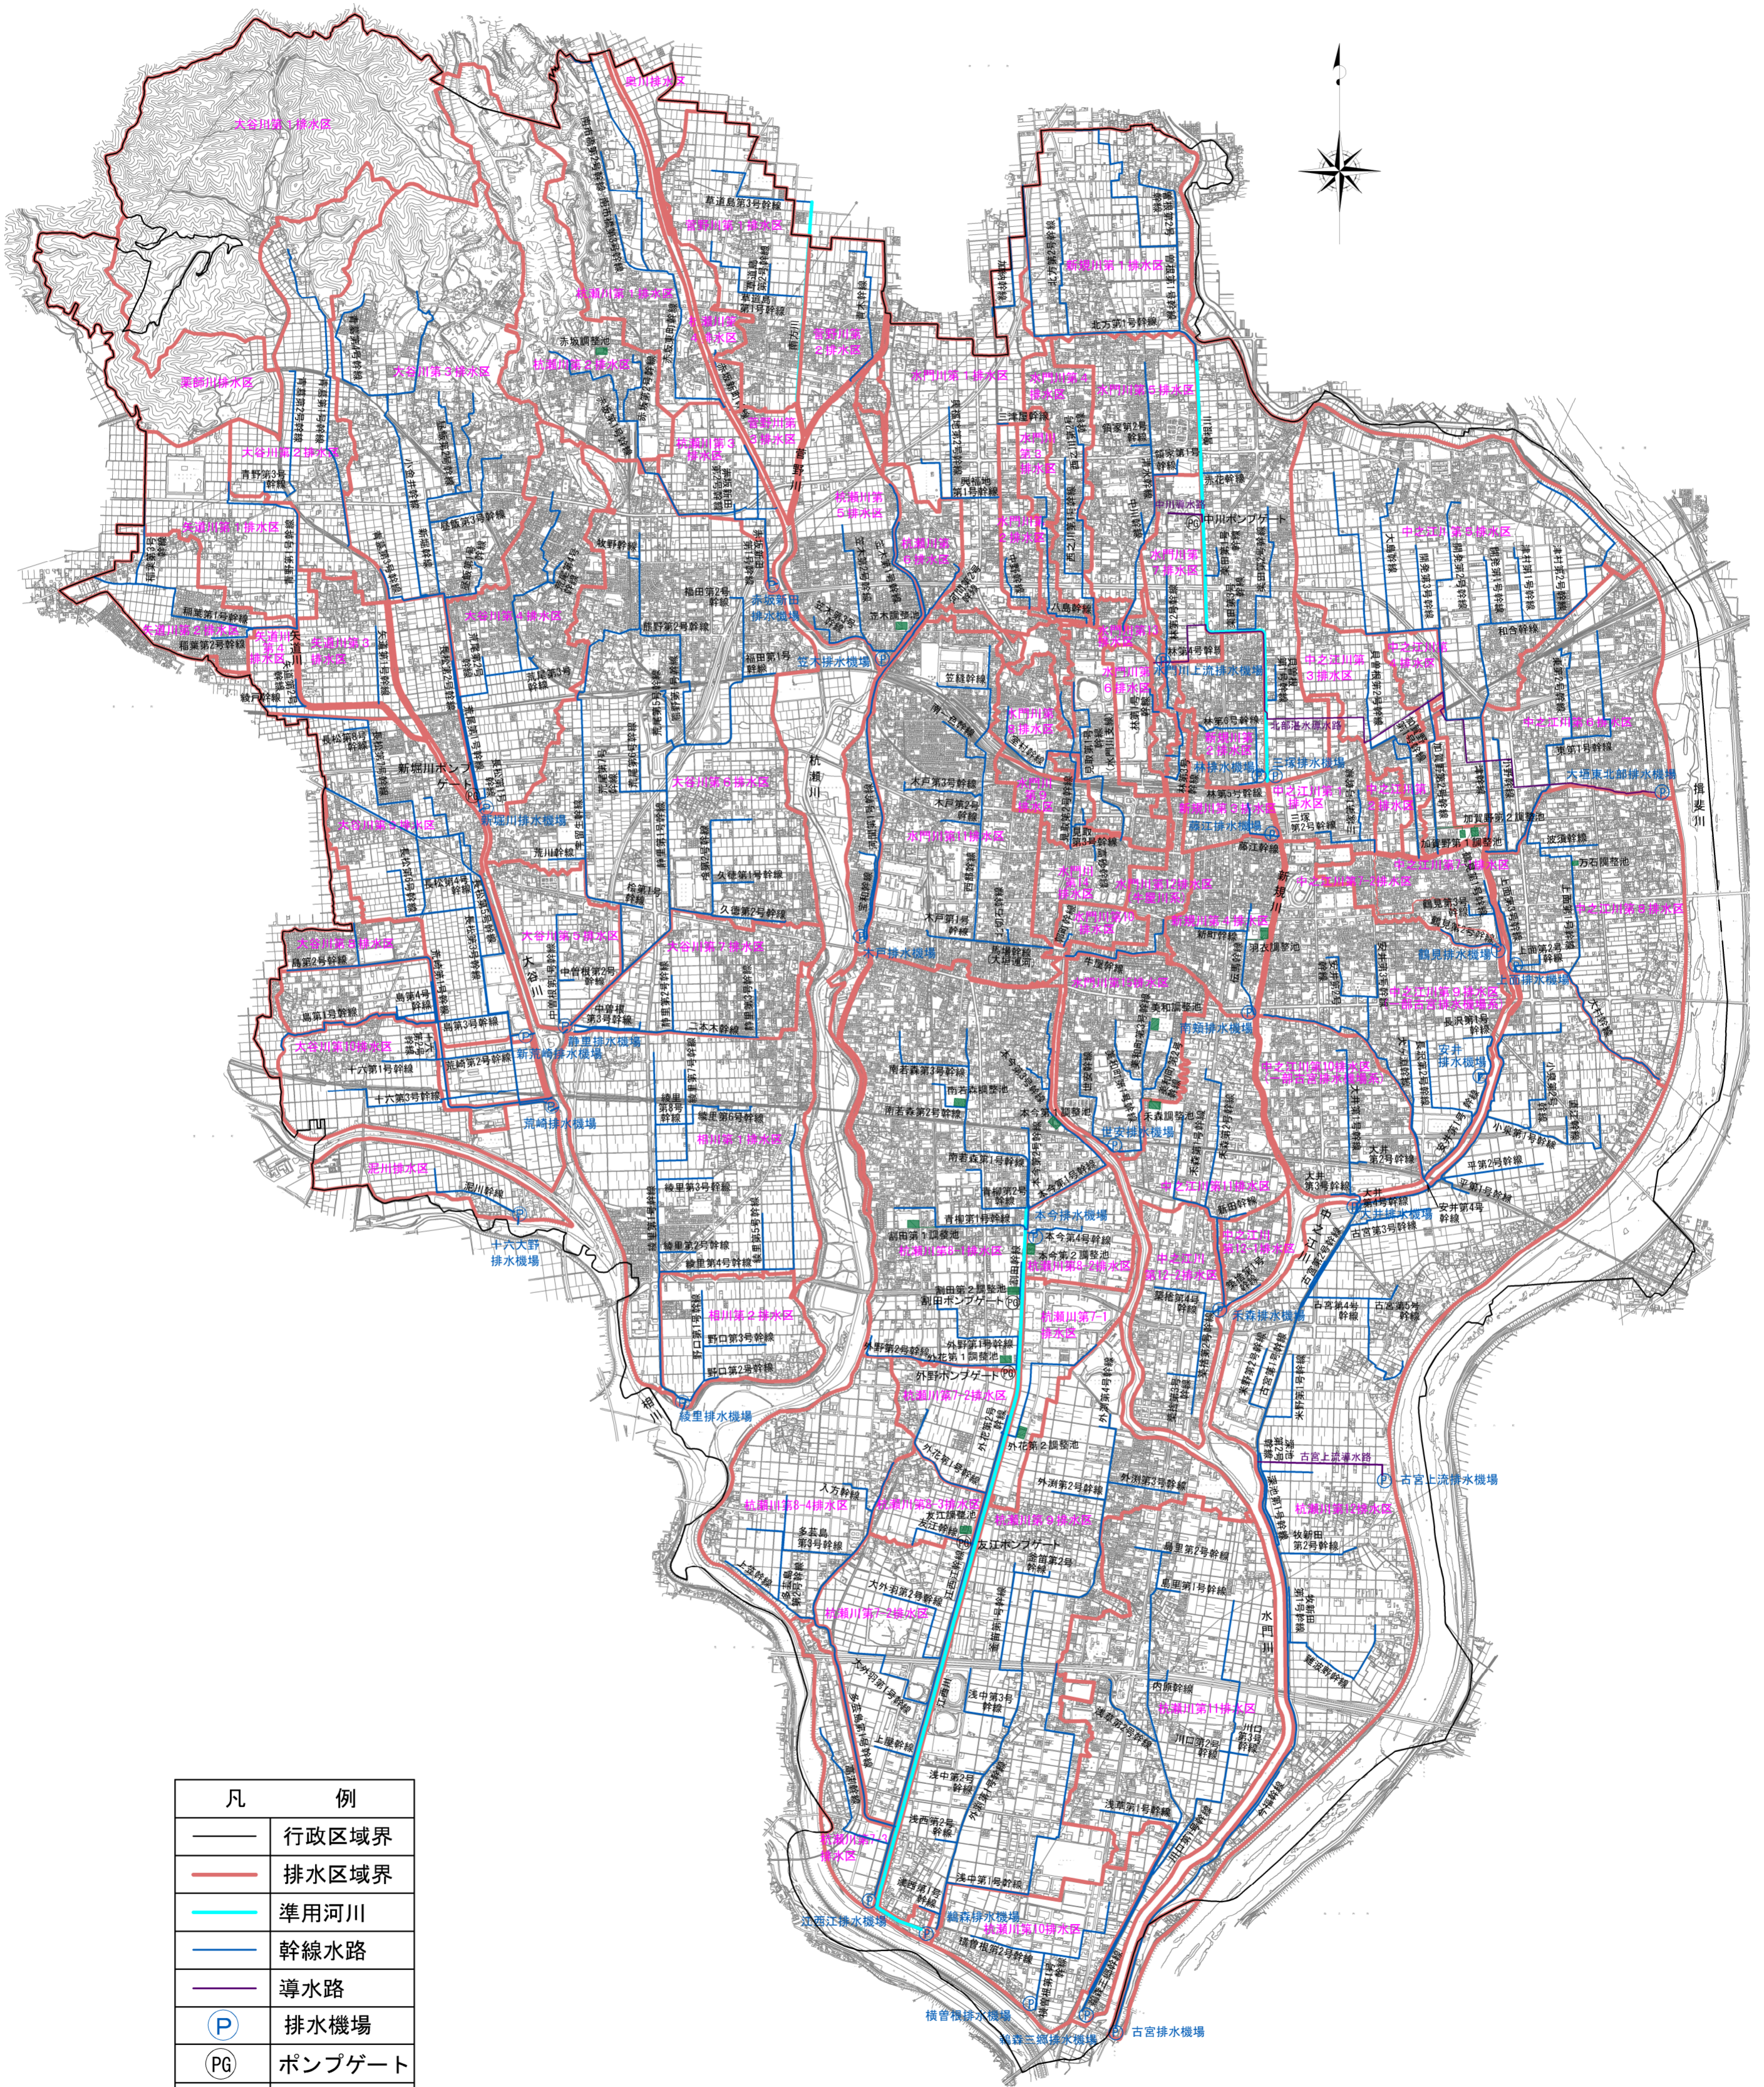

凡	例
—	行政区域界
—	排水区域界
—	準用河川
—	幹線水路
—	導水路
(P)	排水機場
(PG)	ポンプゲート
■	雨水調整池