1:4,000　国土基本図

大垣市排水基本計画図

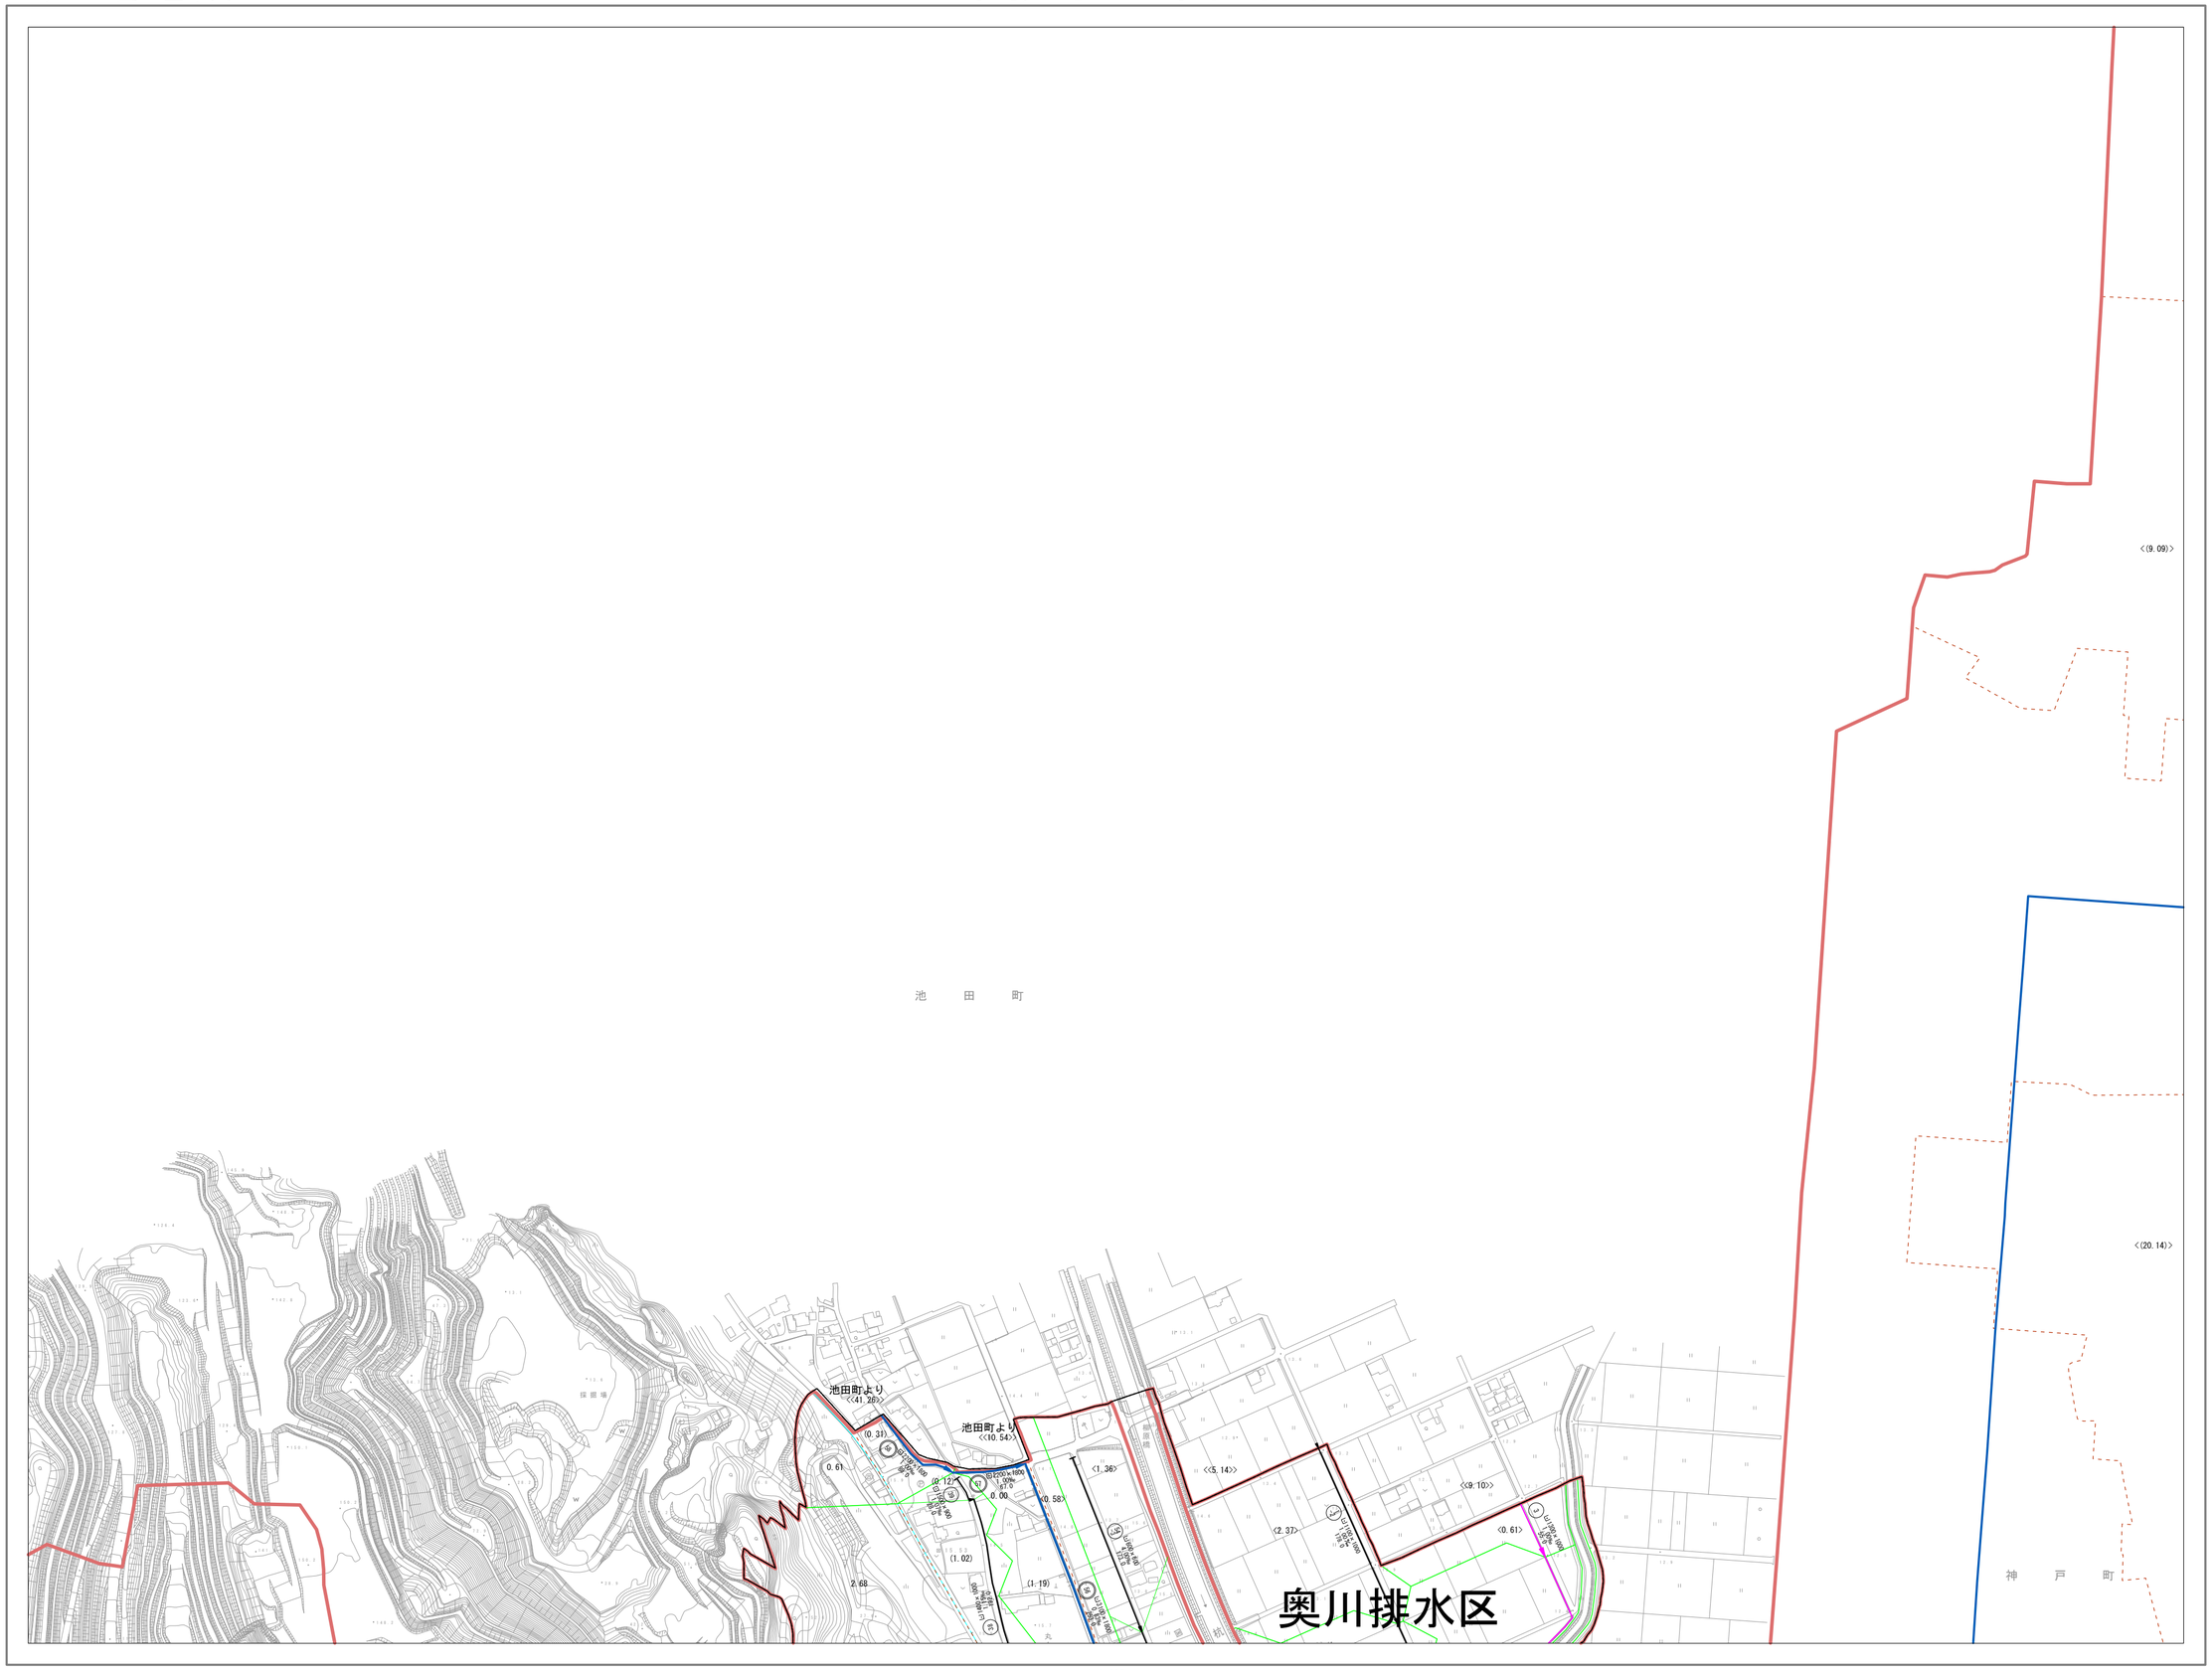

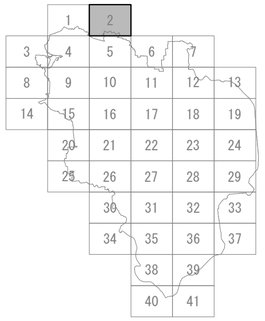

凡　　例	
	行政区域界
	市街化区域
	現況集落区域
	排水区域界
	準用河川
	幹線水路
	枝線水路（最長ルート）
	枝線水路（その他）
	枝線補助ルート
	導 水 路
	調整池導水渠
	吐　　口
①	幹線水路番号
(1-1)	枝線水路番号
1.00	区画割線　面積
	ｶｯｺなし　市街地
	（　）　集落
	〈　〉　水田
	((　))　山地
	［〈　〉］　他町市街地
	《　》　他町調整区域
⊔1000×1000	水路断面
1.0 ‰	勾　　配
100.0	延　　長
Ⓟ	排水機場
PG	ポンプゲート
	雨水調整池

大 垣 市 排 水 基 本 計 画			
図 名	区画割施設平面図	作成年月日	令和8年3月
縮 尺	1:4,000	図　番	2/41
大 垣 市 建 設 部 治 水 課			