


大垣市排水基本計画索引図

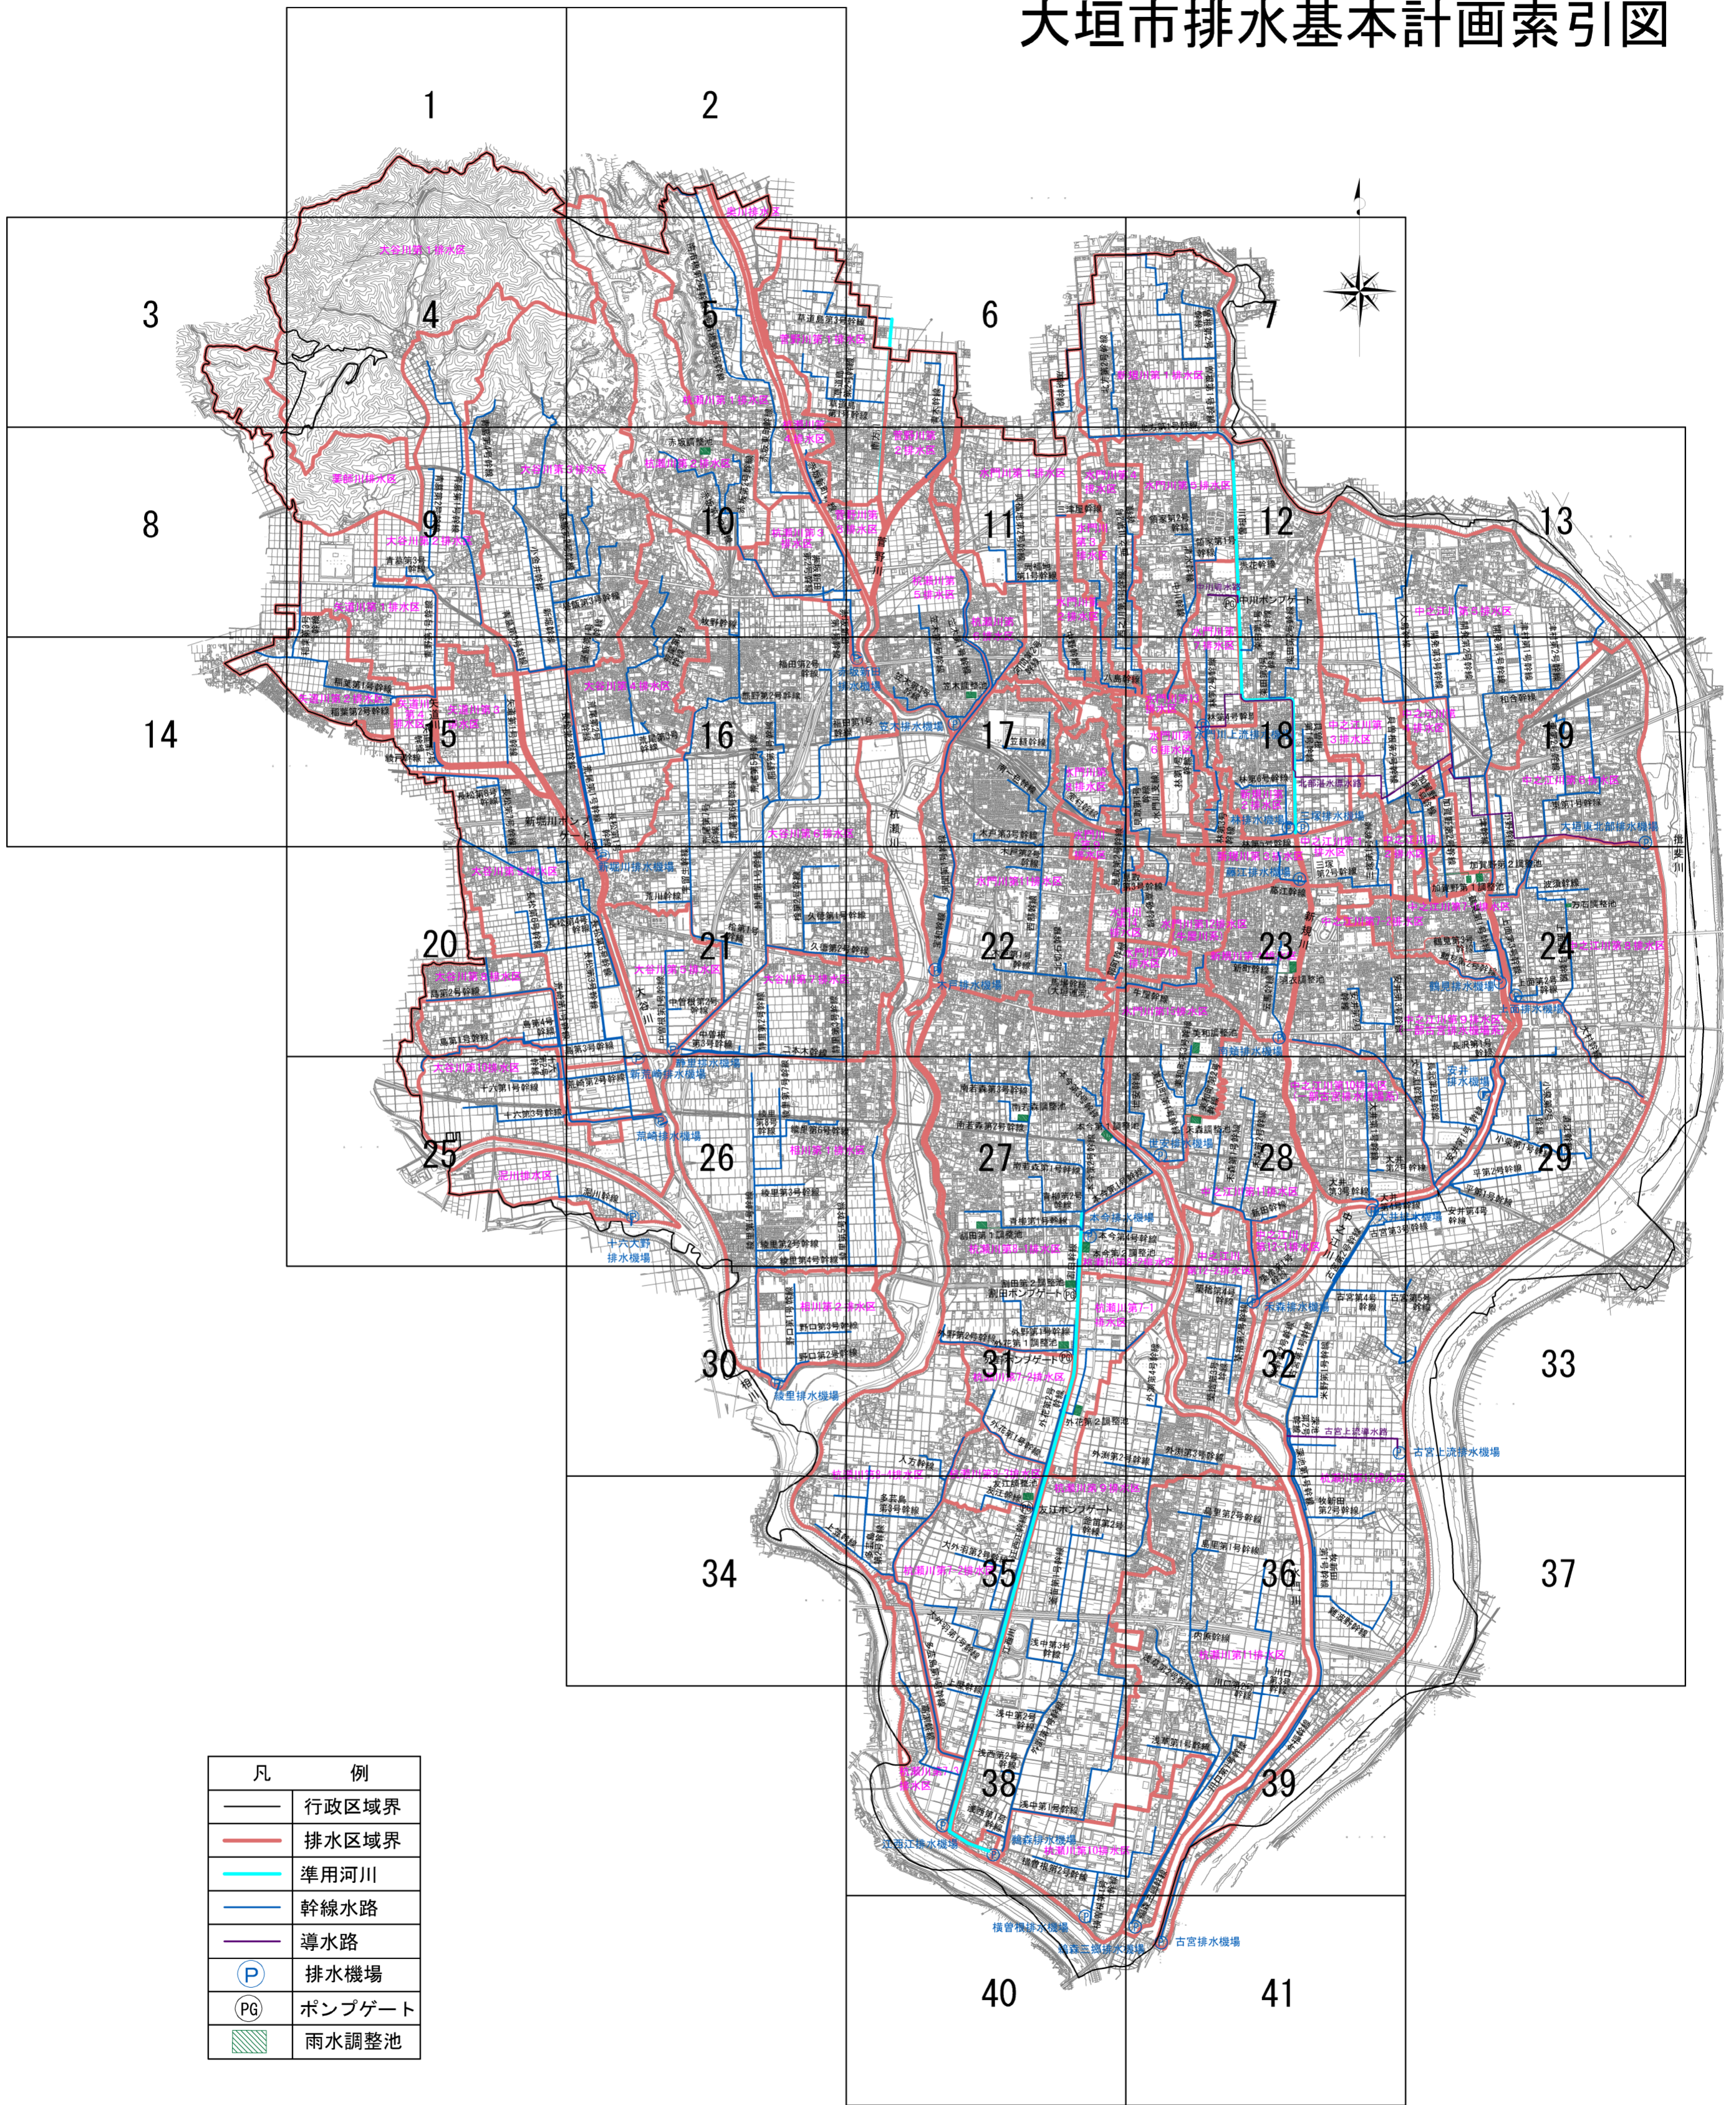

凡	例
—	行政区域界
—	排水区域界
—	準用河川
—	幹線水路
—	導水路
Ⓟ	排水機場
Ⓟ	ポンプゲート
▨	雨水調整池